

АССОЦИАЦИЯ «ГАЗИФИКАЦИЯ УДМУРТИИ»
ООО «УДМУРТГАЗПРОЕКТ»
ПРОЕКТНЫЕ РАБОТЫ, ИНЖЕНЕРНЫЕ ИЗЫСКАНИЯ
ДЛЯ СТРОИТЕЛЬСТВА, КАРТОГРАФИЧЕСКИЕ РАБОТЫ

Заказчик – Администрация МО Усть-Лабинский район Краснодарского края


ДОКУМЕНТАЦИЯ ПО ПЛАНИРОВКЕ ТЕРРИТОРИИ

**Проект планировки территории и проект межевания
территории «Газопроводы высокого давления МБУ ЦДО
«Тополек», х.Кубанский, х.Заречный, х.Огонек
Некрасовского сельского поселения
Усть-Лабинского района Краснодарского края»**

**Материалы по обоснованию
проекта планировки территории**

**Раздел.3
«Материалы по обоснованию проекта планировки
территории. Графическая часть»**

1272-ПП2.ГЧ

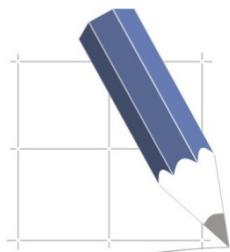

АССОЦИАЦИЯ «ГАЗИФИКАЦИЯ УДМУРТИИ»
ООО «УДМУРТГАЗПРОЕКТ»
ПРОЕКТНЫЕ РАБОТЫ, ИНЖЕНЕРНЫЕ ИЗЫСКАНИЯ
ДЛЯ СТРОИТЕЛЬСТВА, КАРТОГРАФИЧЕСКИЕ РАБОТЫ

Заказчик – Администрация МО Усть-Лабинский район Краснодарского края

ДОКУМЕНТАЦИЯ ПО ПЛАНИРОВКЕ ТЕРРИТОРИИ

**Проект планировки территории и проект межевания
территории «Газопроводы высокого давления МБУ ЦДО
«Тополек», х.Кубанский, х.Заречный, х.Огонек
Некрасовского сельского поселения
Усть-Лабинского района Краснодарского края»**

**Материалы по обоснованию
проекта планировки территории**

**Раздел.3
«Материалы по обоснованию проекта планировки
территории. Графическая часть»**

1272-ПП2.ГЧ

Главный инженер проекта _____ **С.В.Алейникова**

Главный инженер ООО «Удмуртгазпроект» _____ **Д.Л.Колясев**



СОСТАВ ДОКУМЕНТАЦИИ ПО ПЛАНИРОВКЕ ТЕРРИТОРИИ
«Газопроводы высокого давления МБУ ЦДО «Тополек», х.Кубанский,
х.Заречный, х.Огонек Некрасовского сельского поселения
Усть-Лабинского района Краснодарского края»

№ п/п	Наименование
1	2
Проект планировки территории	
1272-ПП1.ГЧ	Основная часть проекта планировки территории Раздел 1. «Проект планировки территории. Графическая часть»
1272-ПП1.ТЧ	Основная часть проекта планировки территории Раздел 2. «Положение о размещении линейных объектов»
1272-ПП2.ГЧ	Материалы по обоснованию проекта планировки территории Раздел 3. «Материалы по обоснованию проекта планировки территории. Графическая часть»
1272-ПП2.ТЧ	Материалы по обоснованию проекта планировки территории Раздел 4. «Материалы по обоснованию проекта планировки территории. Пояснительная записка»
1272-ПП2.ПР	Материалы по обоснованию проекта планировки территории Обязательное приложение к Разделу 4. «Материалы по обоснованию проекта планировки территории. Пояснительная записка»
Проект межевания территории	
1272-ПМ1	Основная часть проекта межевания территории
1272-ПМ2	Материалы по обоснованию проекта межевания территории

СОДЕРЖАНИЕ 1272-ПП2.ГЧ

Раздел 3. «Материалы по обоснованию проекта планировки территории. Графическая часть»


ГРАФИЧЕСКАЯ ЧАСТЬ

- Схема расположения элементов планировочной структуры территории, предназначенных для размещения линейных объектов. М 1 : 25000.
- Схема использования территории в период подготовки проекта планировки территории. Фрагменты 1;2 М 1 : 1000.
- Схема использования территории в период подготовки проекта планировки территории. Фрагмент 3 М 1 : 1000.
- Схема использования территории в период подготовки проекта планировки территории. Фрагменты 4;5 М 1 : 1000.
- Схема использования территории в период подготовки проекта планировки территории. Фрагменты 6;7 М 1 : 1000.
- Схема использования территории в период подготовки проекта планировки территории. Фрагмент 8 М 1 : 1000.
- Схема использования территории в период подготовки проекта планировки территории. Фрагмент 9 М 1 : 1000.
- Схема использования территории в период подготовки проекта планировки территории. Фрагмент 10 М 1 : 1000.
- Схема использования территории в период подготовки проекта планировки территории. Фрагмент 11 М 1 : 1000.
- Схема использования территории в период подготовки проекта планировки территории. Фрагменты 12;13 М 1 : 1000.
- Схема использования территории в период подготовки проекта планировки территории. Фрагмент 14 М 1 : 1000.
- Схема использования территории в период подготовки проекта планировки территории. Фрагмент 15 М 1 : 1000.
- Схема границ территорий объектов культурного наследия. Схема границ зон с особыми условиями использования территории. Фрагменты 1, 2. М 1 : 1 000.
- Схема границ территорий объектов культурного наследия. Схема границ зон с особыми условиями использования территории. Фрагмент 3. М 1 : 1 000.
- Схема границ территорий объектов культурного наследия. Схема границ зон с особыми условиями использования территории. Фрагменты 4, 5. М 1 : 1 000.
- Схема границ территорий объектов культурного наследия. Схема границ зон с особыми условиями использования территории. Фрагменты 6, 7. М 1 : 1 000.
- Схема границ территорий объектов культурного наследия. Схема границ зон с особыми условиями использования территории. Фрагмент 8. М 1 : 1 000.
- Схема границ территорий объектов культурного наследия. Схема границ зон с особыми условиями использования территории. Фрагмент 9. М 1 : 1 000.

- [illegible]

Проектом планировки территории Раздел.3 «Материалы по обоснованию проекта планировки территории. Графическая часть». Не требуется выполнение следующих схем:

- Схема организации уличной дорожной сети и движения транспорта (разработка данной схемы не требуется в соответствии с Постановлением правительства РФ №564 от 12.04.17г. п.21 стр.8)
- Схема вертикальной планировки, инженерной подготовки и инженерной защиты территории (разработка данной схемы не требуется в соответствии с Приказом Министерства строительства и жилищной политики РФ №740/пр от 25.04.2017 п.1 стр.1)

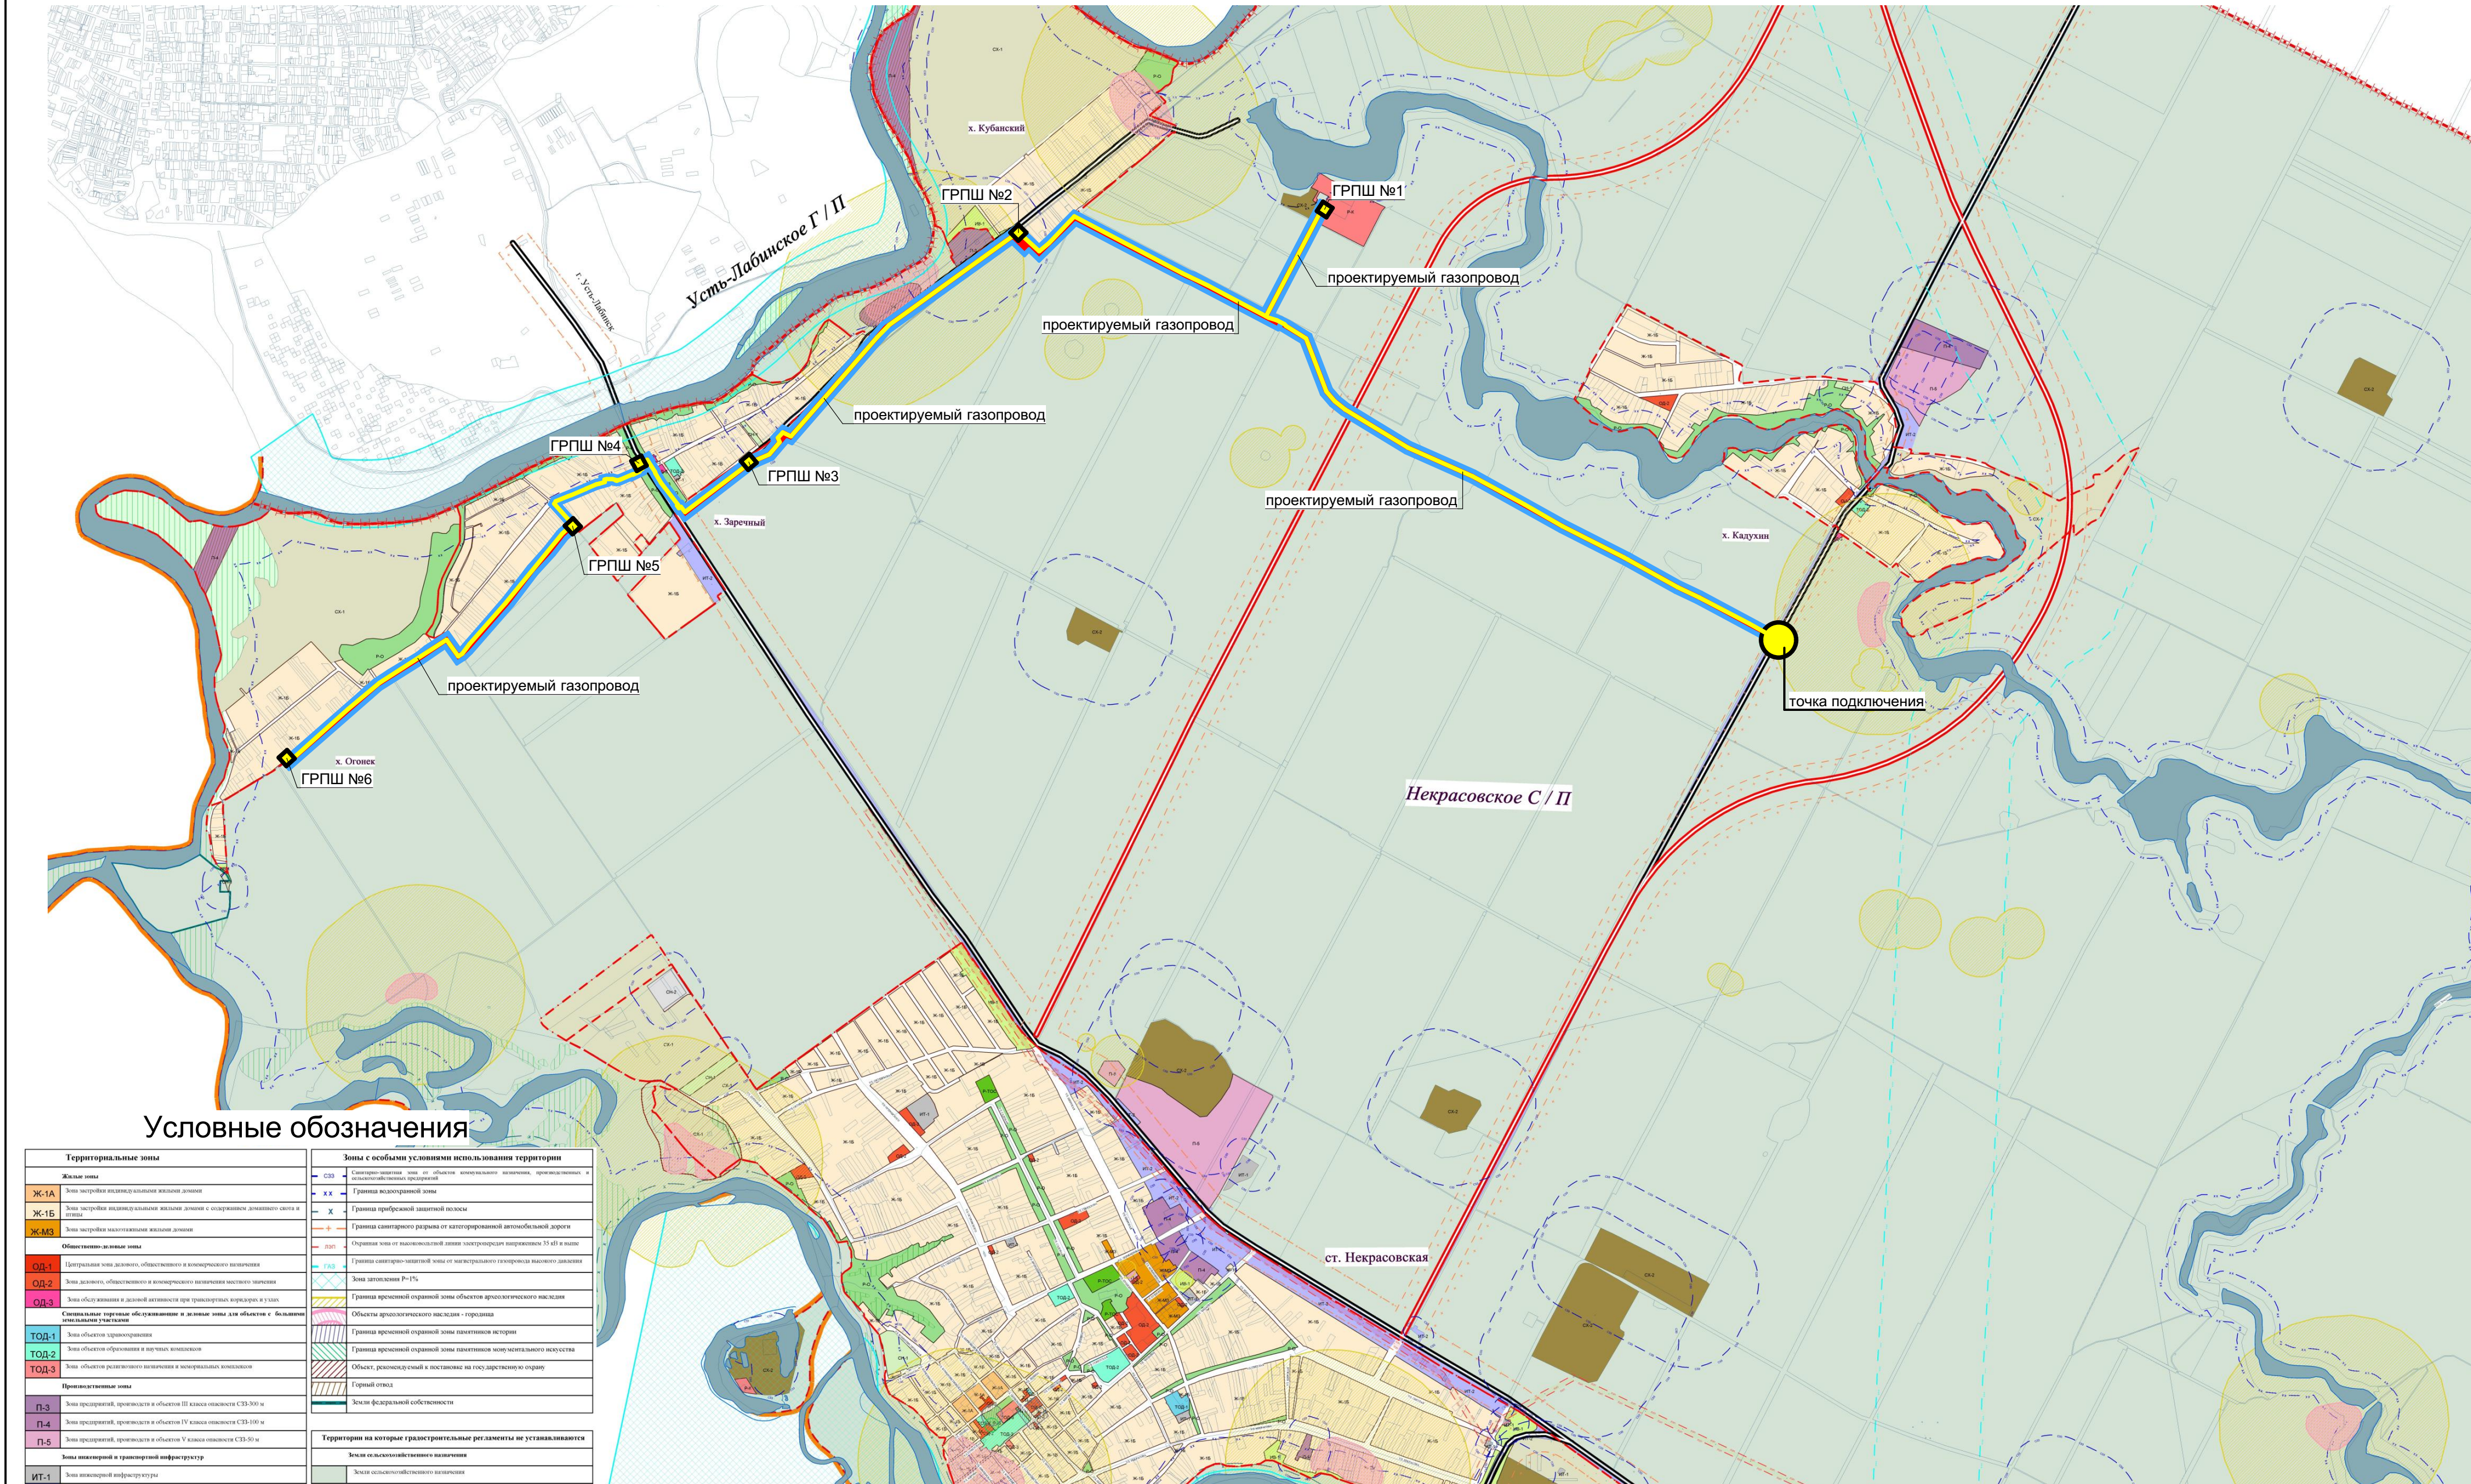

Условные обозначения

Территориальные зоны	
Жилые зоны	
Ж-1А	Зона застройки индивидуальных жилых домов
Ж-1Б	Зона застройки индивидуальных жилых домов с сохранением домашнего очага и уюта
Ж-МЗ	Зона застройки многоквартирных жилых домов
Общественно-жилые зоны	
ОД-1	Патриархальная зона делового, общественного и коммерческого назначения
ОД-2	Зона делового, общественного и коммерческого назначения местного значения
ОД-3	Зона обслуживания и деловой активности при транспортных коридорах и узлах
Специальные территории обслуживания и жилые зоны для объектов с высоким использованием земельных участков	
ТОД-1	Зона объектов здравоохранения
ТОД-2	Зона объектов образования и научных комплексов
ТОД-3	Зона объектов религиозного назначения и материальных комплексов
Промышленные зоны	
П-3	Зона предприятий, производств в объектах III класса опасности СЗЗ-300 м
П-4	Зона предприятий, производств в объектах IV класса опасности СЗЗ-100 м
П-5	Зона предприятий, производств в объектах V класса опасности СЗЗ-50 м
Зоны инженерной и транспортной инфраструктуры	
ИТ-1	Зона инженерной инфраструктуры
ИТ-2	Зона транспортной инфраструктуры
Зоны сельскохозяйственных земель	
СХ-1	Зона сельскохозяйственных земель
СХ-2	Зона объектов сельскохозяйственного назначения
Зоны рекреационного назначения	
Р-К	Зона объектов санаторно-курортного и туристического назначения
Р-О	Зона озеленения, преемства рекреационного назначения
Р-ТОС	Зона объектов туризма, отдыха и спорта
Зоны специального назначения	
СН-1	Зона клубов
СН-2	Зона размещения отходов потребления
Иные виды территориальных зон	
ИБ-1	Зона озеленения специального назначения

Зоны с особыми условиями использования территории	
СЗЗ	Санитарно-защитная зона от объектов индустриального назначения, производственных и складских помещений
К.К.	Граница водоохранной зоны
Х	Граница прибрежной защитной полосы
+	Граница санитарного разрыва от категоризированной автомобильной дороги
+	Очертания зон от высоковольтной линии электропередачи напряжением 35 кВ и выше
Г/К	Граница санитарно-защитной зоны от материального газопровода высокого давления
Р-1%	Зона затопления Р=1%
Г/П	Граница протекторной охранной зоны объектов археологического наследия
Г/П	Объекты археологического наследия - городища
Г/П	Граница протекторной охранной зоны памятников истории
Г/П	Граница протекторной охранной зоны памятников монументального искусства
Г/П	Объект, рекомендуемый к постановке на государственную охрану
Г/П	Горный откос
Г/П	Земли федеральной собственности

Территории на которые градостроительные регламенты не устанавливаются	
Земли сельскохозяйственного назначения	
Земли сельскохозяйственного назначения	
Земли лесного фонда	
Земли лесного фонда	
Земли водного фонда	
Земли, покрытые поверхностными водами	

Условные обозначения	
Г/П	Граница сельского поселения *
Г/П	Граница населенного пункта *
Г/П	Проекция границы населенного пункта *
*Согласно ранее утвержденной документации по территориальному планированию	
Г/П	Категоризированные дороги существующие
Г/П	Проектируемый объект
Г/П	Границы зон планировочного размещения линейных объектов
Г/П	Планируемый линейный объект
Г/П	ЦРП (проект)
Г/П	Точка подключения планируемого линейного объекта

						1272-ПП2.ГЧ		
						"Газопроводы высокого давления МБУ ЦДО "Тополек", х. Кубанский, х. Заречный, х. Огонек Некрасовского сельского поселения Усть-Лабинского района Краснодарского края"		
Изм.	Кол.уч.	Лист	№ док.	Подп.	Дата	Материалы по обоснованию проекта планировки территории. Графическая часть.	Стадия	Лист
Г/П		Алейникова			07.19.		ПП	1
Нач. отд.								
Гл. спец.								
Проверил	Бодяга				07.19.	Схема расположения элементов планировочной структуры. М 1 : 25 000.	ООО "Удмуртгазпроект"	
Разраб.	Ахатов				07.19.			
Н. контр.	Бутолина				07.19.			

Схема размещения фрагментов

Фрагмент 2

линия соединения с фрагментом 2

Фрагмент 1

Краснодарского края

Некрасовское сельское поселение
Усть-Лабинского района
Краснодарского края

23.35.1501000.425
23.35.0000000.536
23.35.1501000.422
23.35.0000000.52
23.35.1501000.428(45)


Некрасовское сельское поселение
Усть-Лабинского района
Краснодарского края

краснодарского края

Фрагмент 1

 - границы территории, в отношении которой осуществляется подготовка градостроительной документации;
 - красные линии, утвержденные проектом планировки территории;
 - границы населенных пунктов
 - земли сельскохозяйственного назначения;
 - земли промышленности, энергетики, транспорта, связи...;
 - земли населенных пунктов;
 - границы суш. земельных участков, учтенных в ЕГРН;
 - номер суш. земельных участков, учтенных в ЕГРН;
 - границы суш. объектов капитального строительства, учтенных в ЕГРН;
 - номер суш. объектов капитального строительства, учтенных в ЕГРН

						1272-ПП2.ГЧ					
						"Газопроводы высокого давления МБУ ЦДО "Тополек", х. Кубанский, х. Заречный, х. Огонек Некрасовского сельского поселения Усть-Лабинского района Краснодарского края"					
Изм.	Кол.уч.	Лист	№ док.	Подп.	Дата	Материалы по обоснованию проекта планировки территории. Графическая часть.			Стадия	Лист	Листов
ГИП		Алейникова			07.19.				пп	2	2
Нач. отд.						Схема использования территории в период подготовки проекта планировки территории. Фрагменты 1, 2, М 1 : 1 000.			ООО "Удмуртгазпроект"		
Гл. спец.		Бодяга			07.19.						
Проверил		Ахатов			07.19.						
Разработ.		Ахатов			07.19.						
Н. контр.		Бутолина			07.19.						

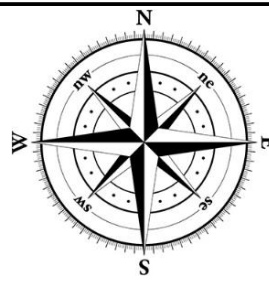


линия соединения с фрагментом 4

Некрасовское сельское поселение
Усть-Лабинского района
Краснодарского края

Некрасовское сельское поселение
Усть-Лабинского района
Краснодарского края

Схема размещения фрагментов

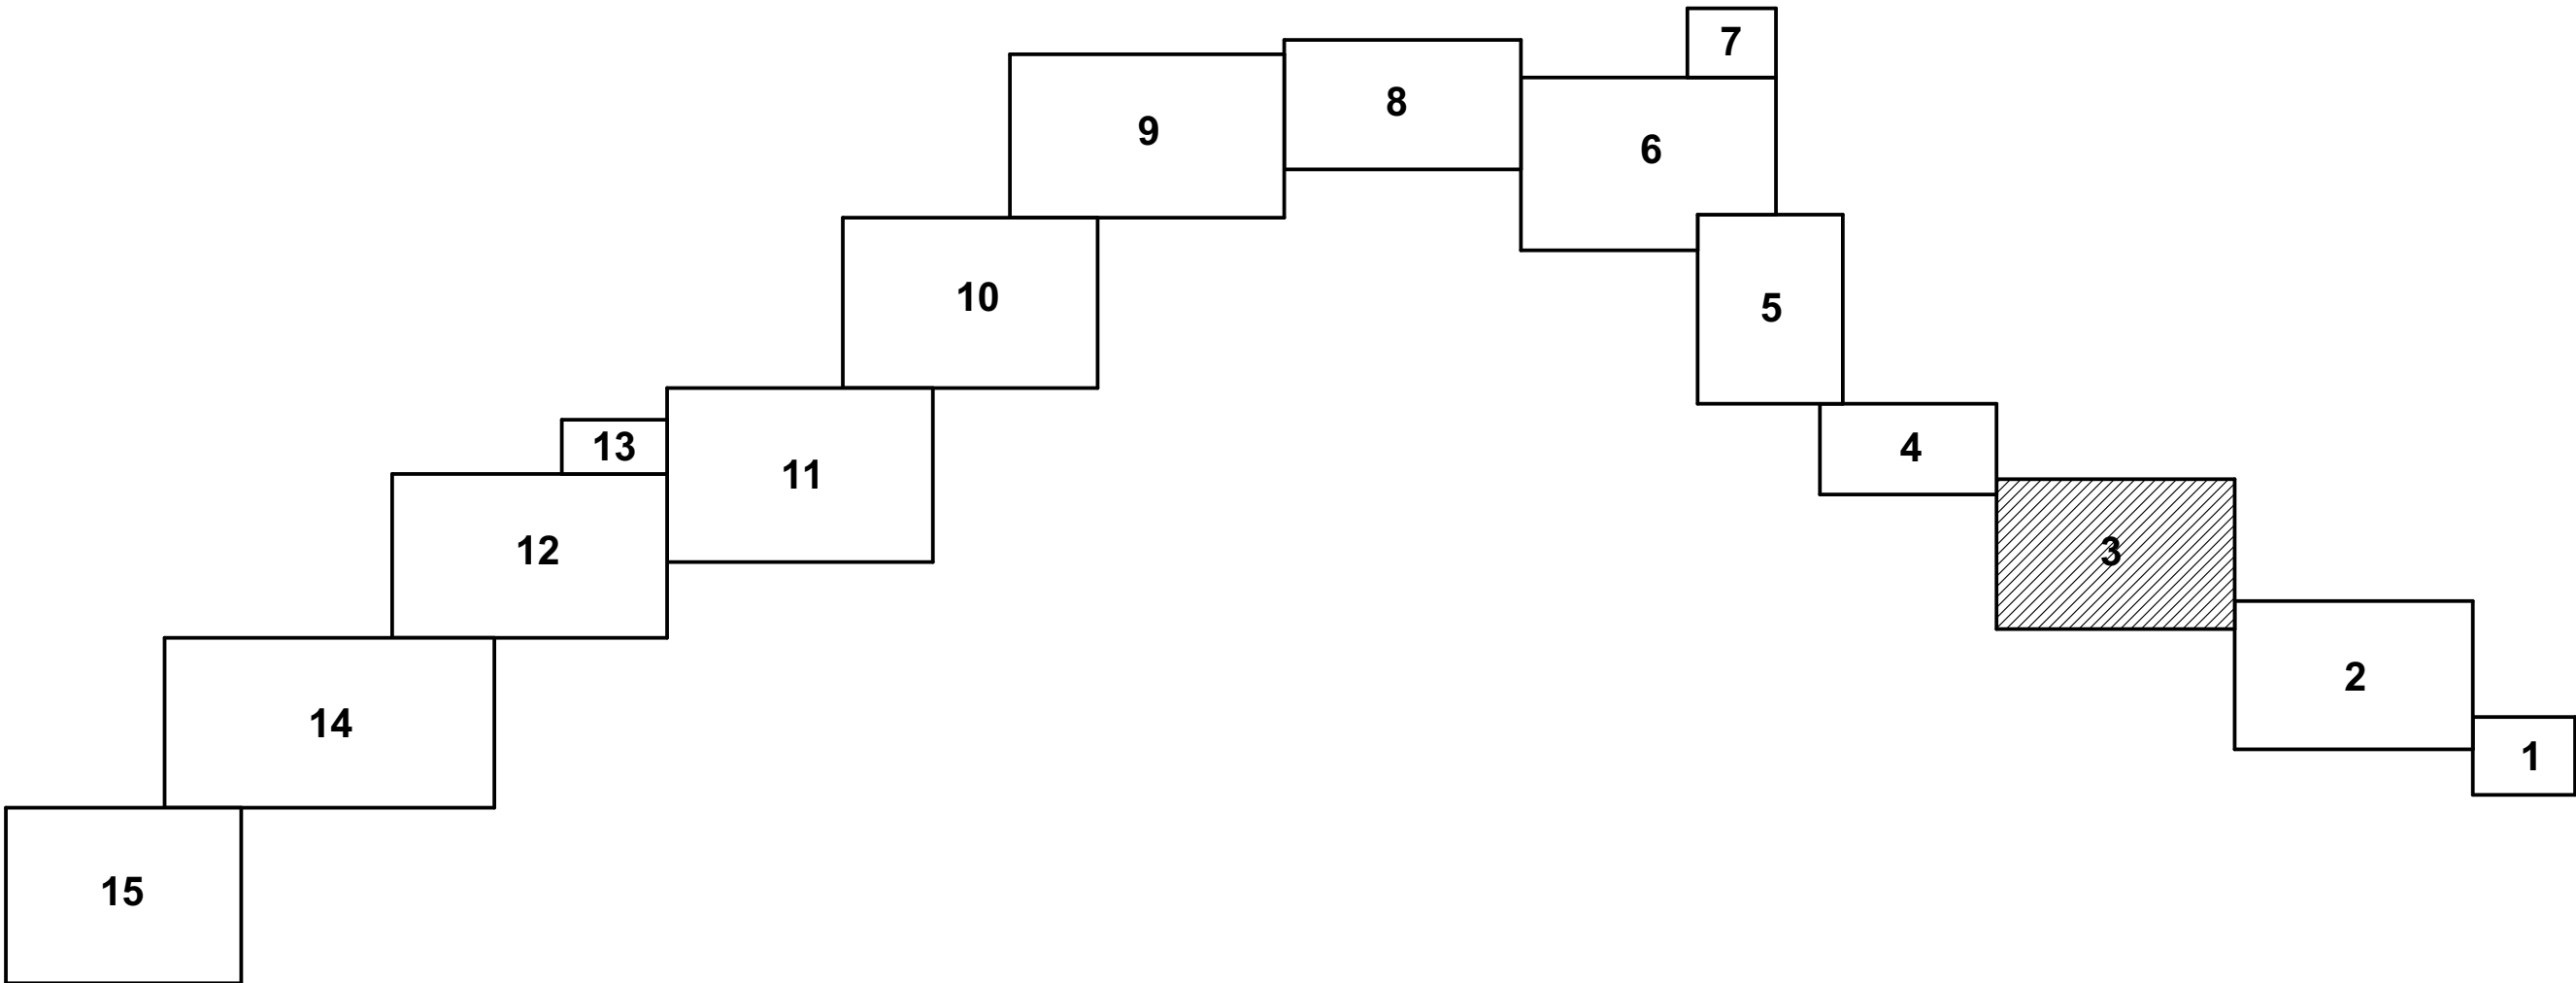



Условные обозначения:

- границы территории, в отношении которой осуществляется подготовка градостроительной документации;
 - красные линии, утвержденные проектом планировки территории;
 - границы населенных пунктов
 - земли сельскохозяйственного назначения;
 - земли промышленности, энергетики, транспорта, связи.;
 - земли населенных пунктов;
 - границы сущ. земельных участков, учтенных в ЕГРН;
 - границы сущ. объектов капитального строительства, учтенных в ЕГРН
- 23.35:1504001:168 - номер сущ. земельных участков, учтенных в ЕГРН;
23.35:1504001:168 - номер сущ. объектов капитального строительства, учтенных в ЕГРН

						1272-ПП2.ГЧ		
						"Газопроводы высокого давления МБУ ЦДО "Тополек", х. Кубанский, х. Заречный, х. Огонек Некрасовского сельского поселения Усть-Лабинского района Краснодарского края"		
Изм.	Коп.уч.	Лист	№ док.	Подп.	Дата	Материалы по обоснованию проекта планировки территории. Графическая часть.		
ГИП		Алейникова			07.19.			
Нач. отд.						Стадия		
Гл. спец.								
Проверил		Бодяга			07.19.	Схема использования территории в период подготовки проекта планировки территории. Фрагмент 3. М 1 : 1 000.		
Разраб.		Ахатов			07.19.			
Н. контр.		Бутолина			07.19.	ООО "Удмуртагазпроект"		

линия соединения с фрагментом 2


23.35:1501000

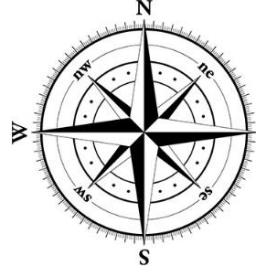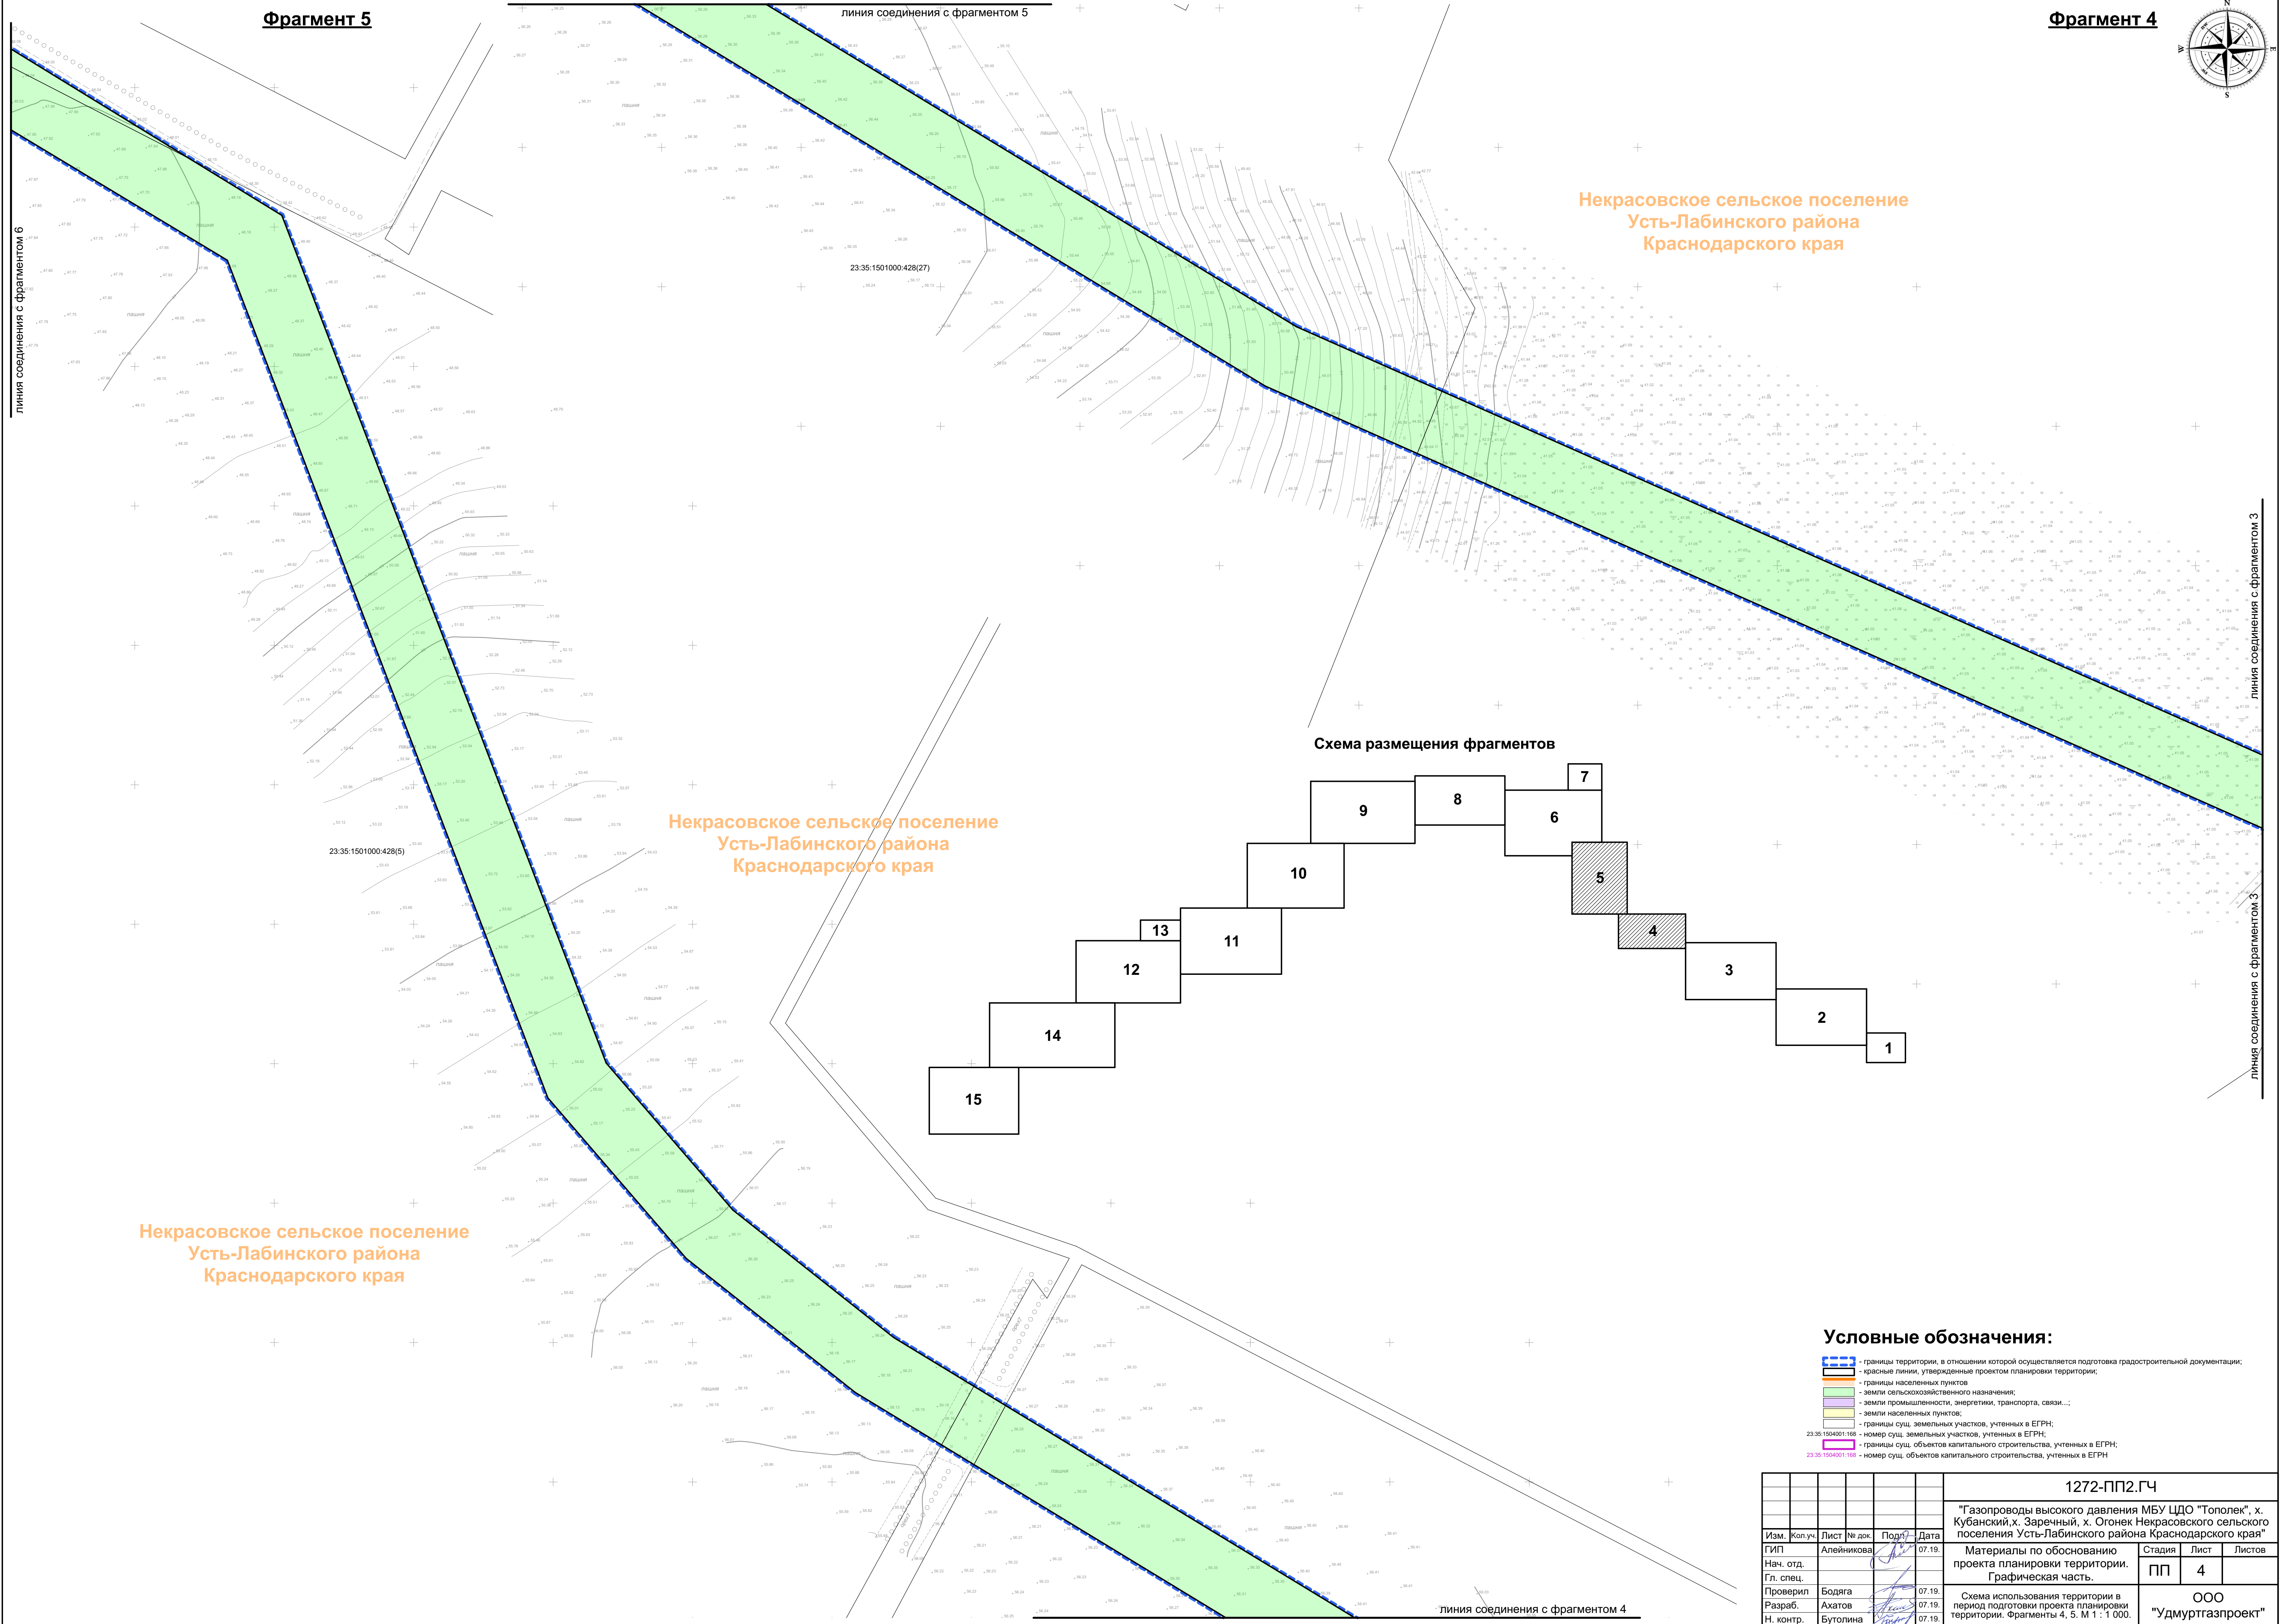

Условные обозначения:


- границы территории, в отношении которой осуществляется подготовка градостроительной документации;
- красные линии, утвержденные проектом планировки территории;
- границы населенных пунктов
- земли сельскохозяйственного назначения;
- земли промышленности, энергетики, транспорта, связи...;
- земли населенных пунктов;
- границы сущ. земельных участков, учтенных в ЕФРН;
- границы сущ. объектов капитального строительства, учтенных в ЕФРН;
- границы сущ. объектов капитального строительства, учтенных в ЕФРН

						1272-ПП2.ГЧ								
						"Газопроводы высокого давления МБУ ЦДО "Тополек", х. Кубанский, х. Заречный, х. Огонек Некрасовского сельского поселения Усть-Лабинского района Краснодарского края"								
Изм.	Коп.уч.	Лист № док.	Подп.	Дата										
ГИП		Алейникова		07.19.	Материалы по обоснованию проекта планировки территории. Графическая часть.					Стadia	Лист	Листов		
Нач. отд.										ПП	4			
Гл. спец.														
Проверил		Бодяга		07.19.										
Разраб.		Ахатов		07.19.	Схема использования территории в период подготовки проекта планировки территории. Фрагменты 4, 5. М 1 : 1 000.					ООО "Удмуртгазпроект"				
Н. контр.		Бутolina		07.19.										

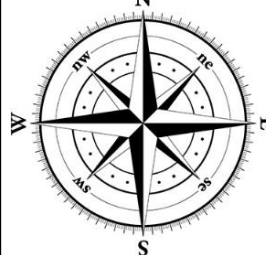

Фрагмент 6

Схема размещения фрагментов

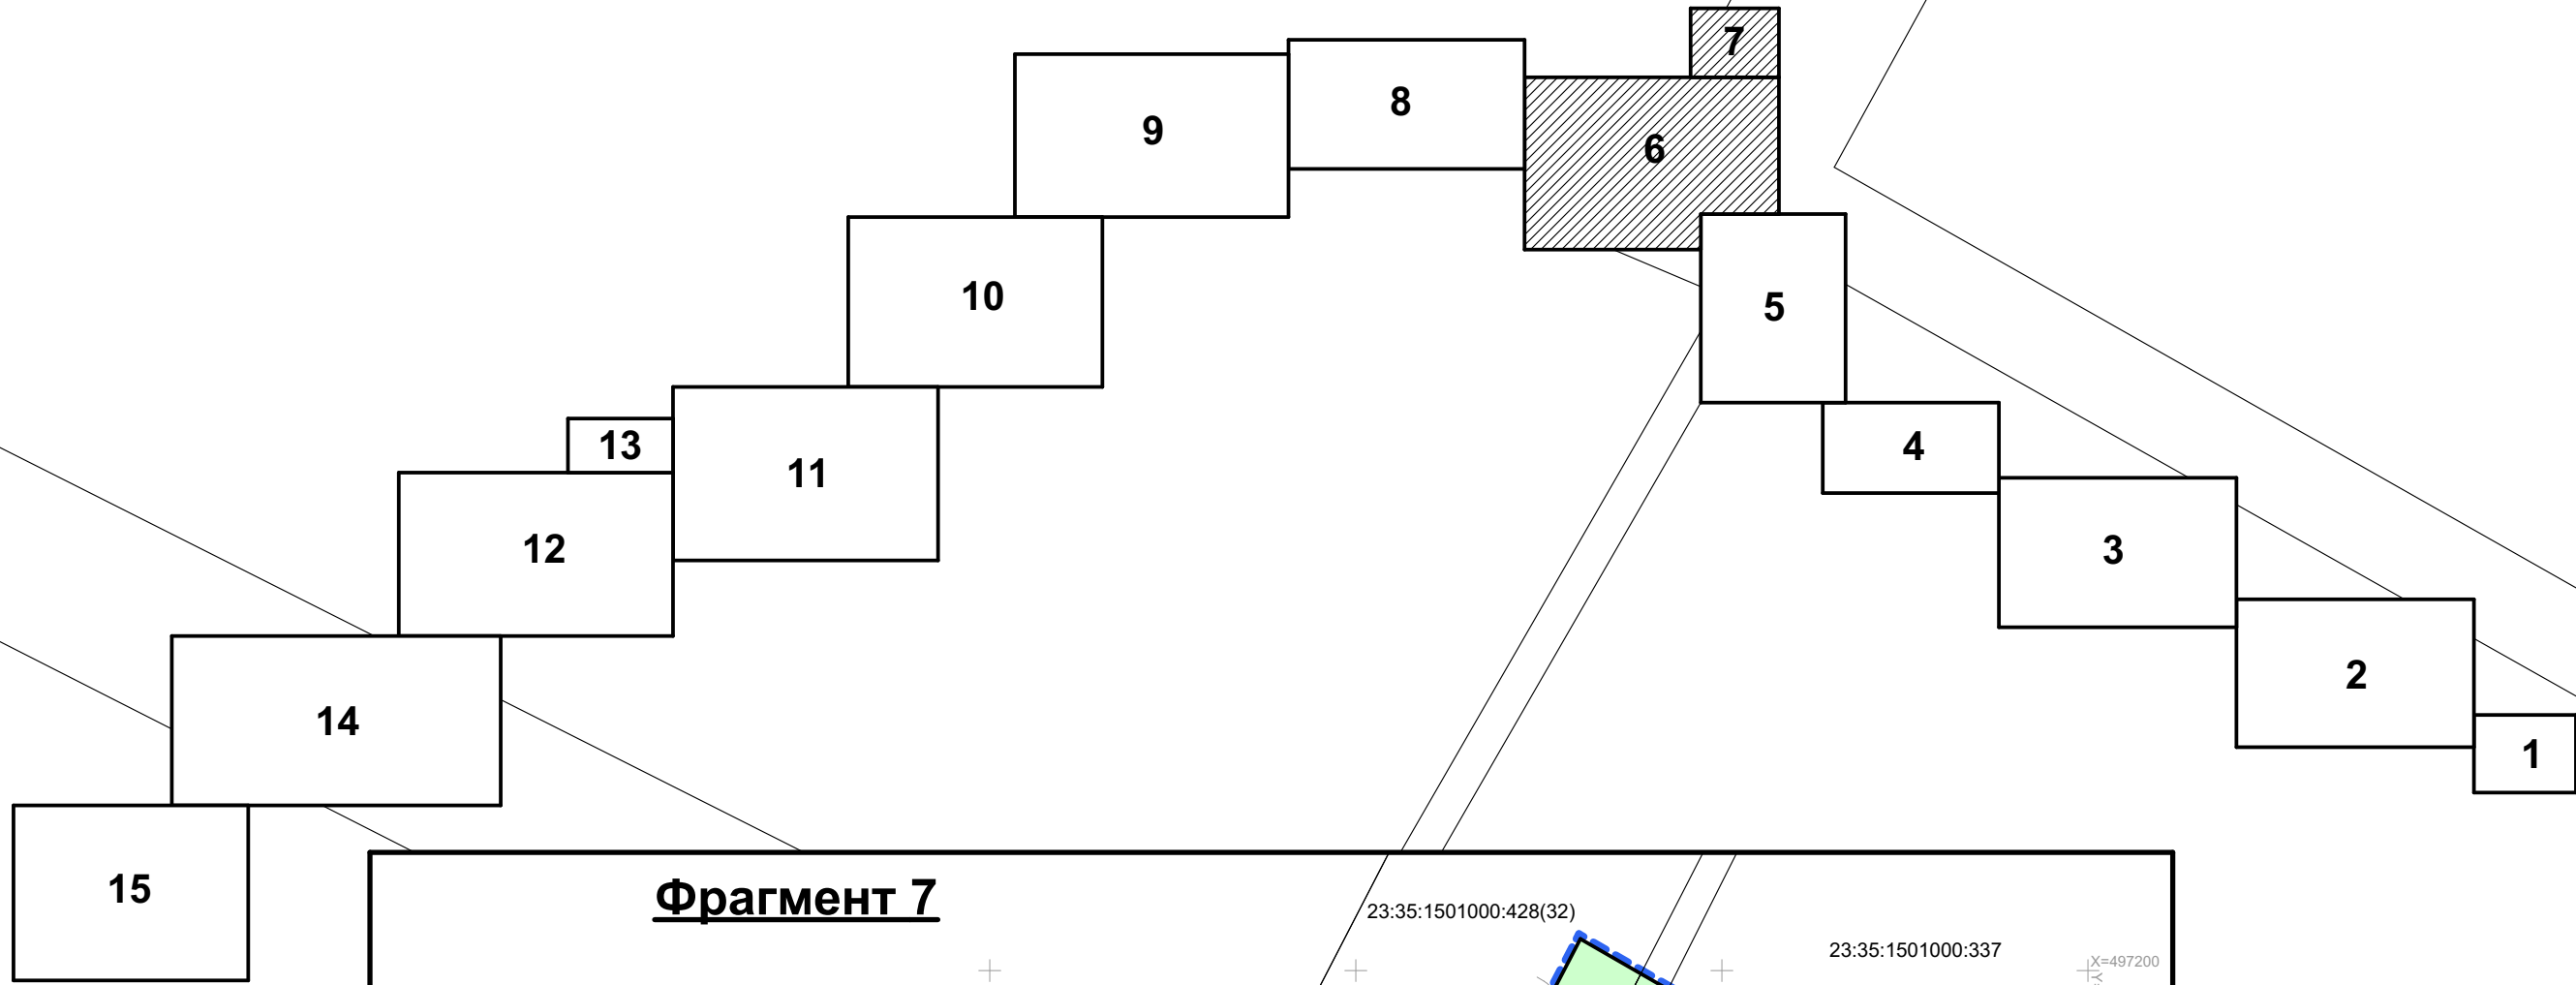

Фрагмент 7

Некрасовское сельское поселение
Усть-Лабинского района
Краснодарского края

Некрасовское сельское поселение
Усть-Лабинского района
Краснодарского края

Некрасовское сельское поселение
Усть-Лабинского района
Краснодарского края

линия соединения с фрагментом 7

линия соединения с фрагментом 6

линия соединения с фрагментом 5

Условные обозначения:

- границы территории, в отношении которой осуществляется подготовка градостроительной документации;
- красные линии, утвержденные проектом планировки территории;
- границы населенных пунктов
- земли сельскохозяйственного назначения;
- земли промышленности, энергетики, транспорта, связи...;
- земли населенных пунктов;
- границы сущ. земельных участков, учтенных в ЕГРН;
- границы сущ. объектов капитального строительства, учтенных в ЕГРН;
- границы сущ. объектов капитального строительства, учтенных в ЕГРН

						1272-ПП2.ГЧ		
						"Газопроводы высокого давления МБУ ЦДО "Тополек", х. Кубанский, х. Заречный, х. Огонек Некрасовского сельского поселения Усть-Лабинского района Краснодарского края"		
Изм.	Коп.	Лист	№ док.	Подп.	Дата	Материалы по обоснованию проекта планировки территории. Графическая часть.	Стадия	Лист
Нач. отд.		Алейникова			07.19		ПП	5
Гл. спец.								
Проверил	Бодяга				07.19.	Схема использования территории в период подготовки проекта планировки территории. Фрагменты 6, 7. М 1 : 1 000.	ООО "Удмуртагазпроект"	
Разраб.	Ахатов				07.19.			
Н. контр.	Бутюгина				07.19.			


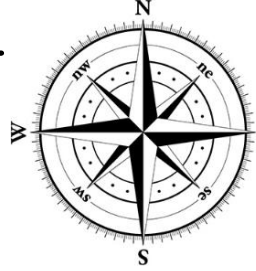


Схема размещения фрагментов

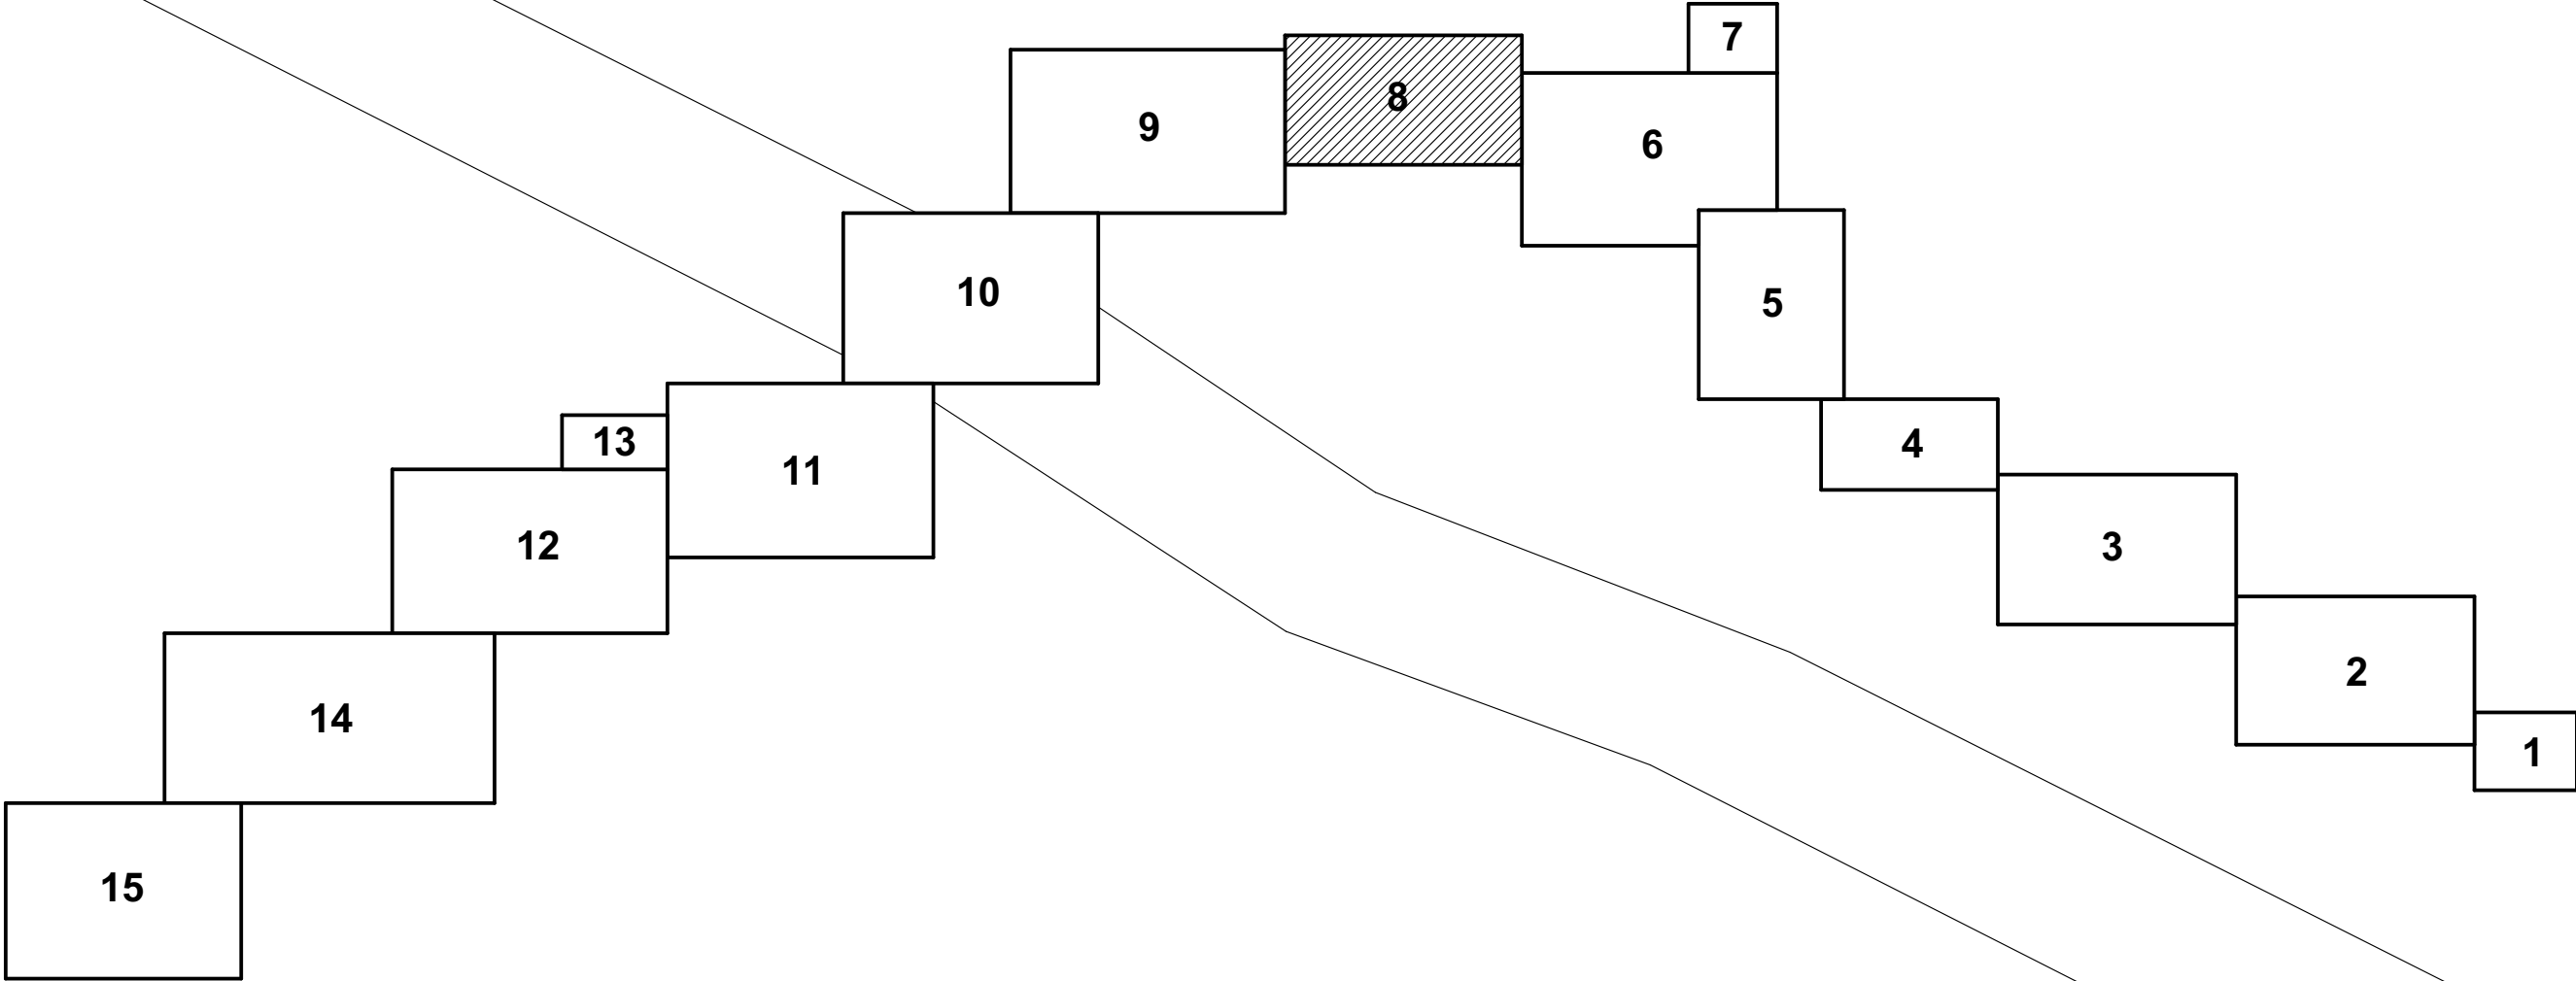

х. Кубанский
Некрасовское сельское поселение
Усть-Лабинского района
Краснодарского края

Некрасовское сельское поселение
Усть-Лабинского района
Краснодарского края

Некрасовское сельское поселение
Усть-Лабинского района
Краснодарского края

Некрасовское сельское поселение
Усть-Лабинского района
Краснодарского края


линия соединения с фрагментом 9

линия соединения с фрагментом 6

Условные обозначения:

- границы территории, в отношении которой осуществляется подготовка градостроительной документации;
- красные линии, утвержденные проектом планировки территории;
- границы населенных пунктов
- земли сельскохозяйственного назначения;
- земли промышленности, энергетики, транспорта, связи...;
- земли населенных пунктов;
- границы сущ. земельных участков, учтенных в ЕГРН;
- границы сущ. объектов капитального строительства, учтенных в ЕГРН;
- границы сущ. объектов капитального строительства, учтенных в ЕГРН

1272-ПП2.ГЧ					
"Газопроводы высокого давления МБУ ЦДО "Тополек", х. Кубанский, х. Заречный, х. Огонек Некрасовского сельского поселения Усть-Лабинского района Краснодарского края"					
Изм.	Коп.	Лист	№ док.	Подп.	Дата
ГИП		Алейникова			07.19
Нач. отд.					
Гл. спец.					
Проверил	Бодяга			07.19.	
Разраб.	Ахатов			07.19.	
Н. контр.	Бутolina			07.19.	
Материалы по обоснованию проекта планировки территории. Графическая часть.				Стадия	Лист
				ПП	6
Схема использования территории в период подготовки проекта планировки территории. Фрагмент 8. М 1 : 1 000.				ООО "Удмуртгазпроект"	

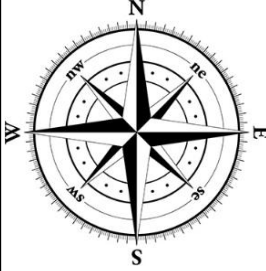

Фрагмент 9


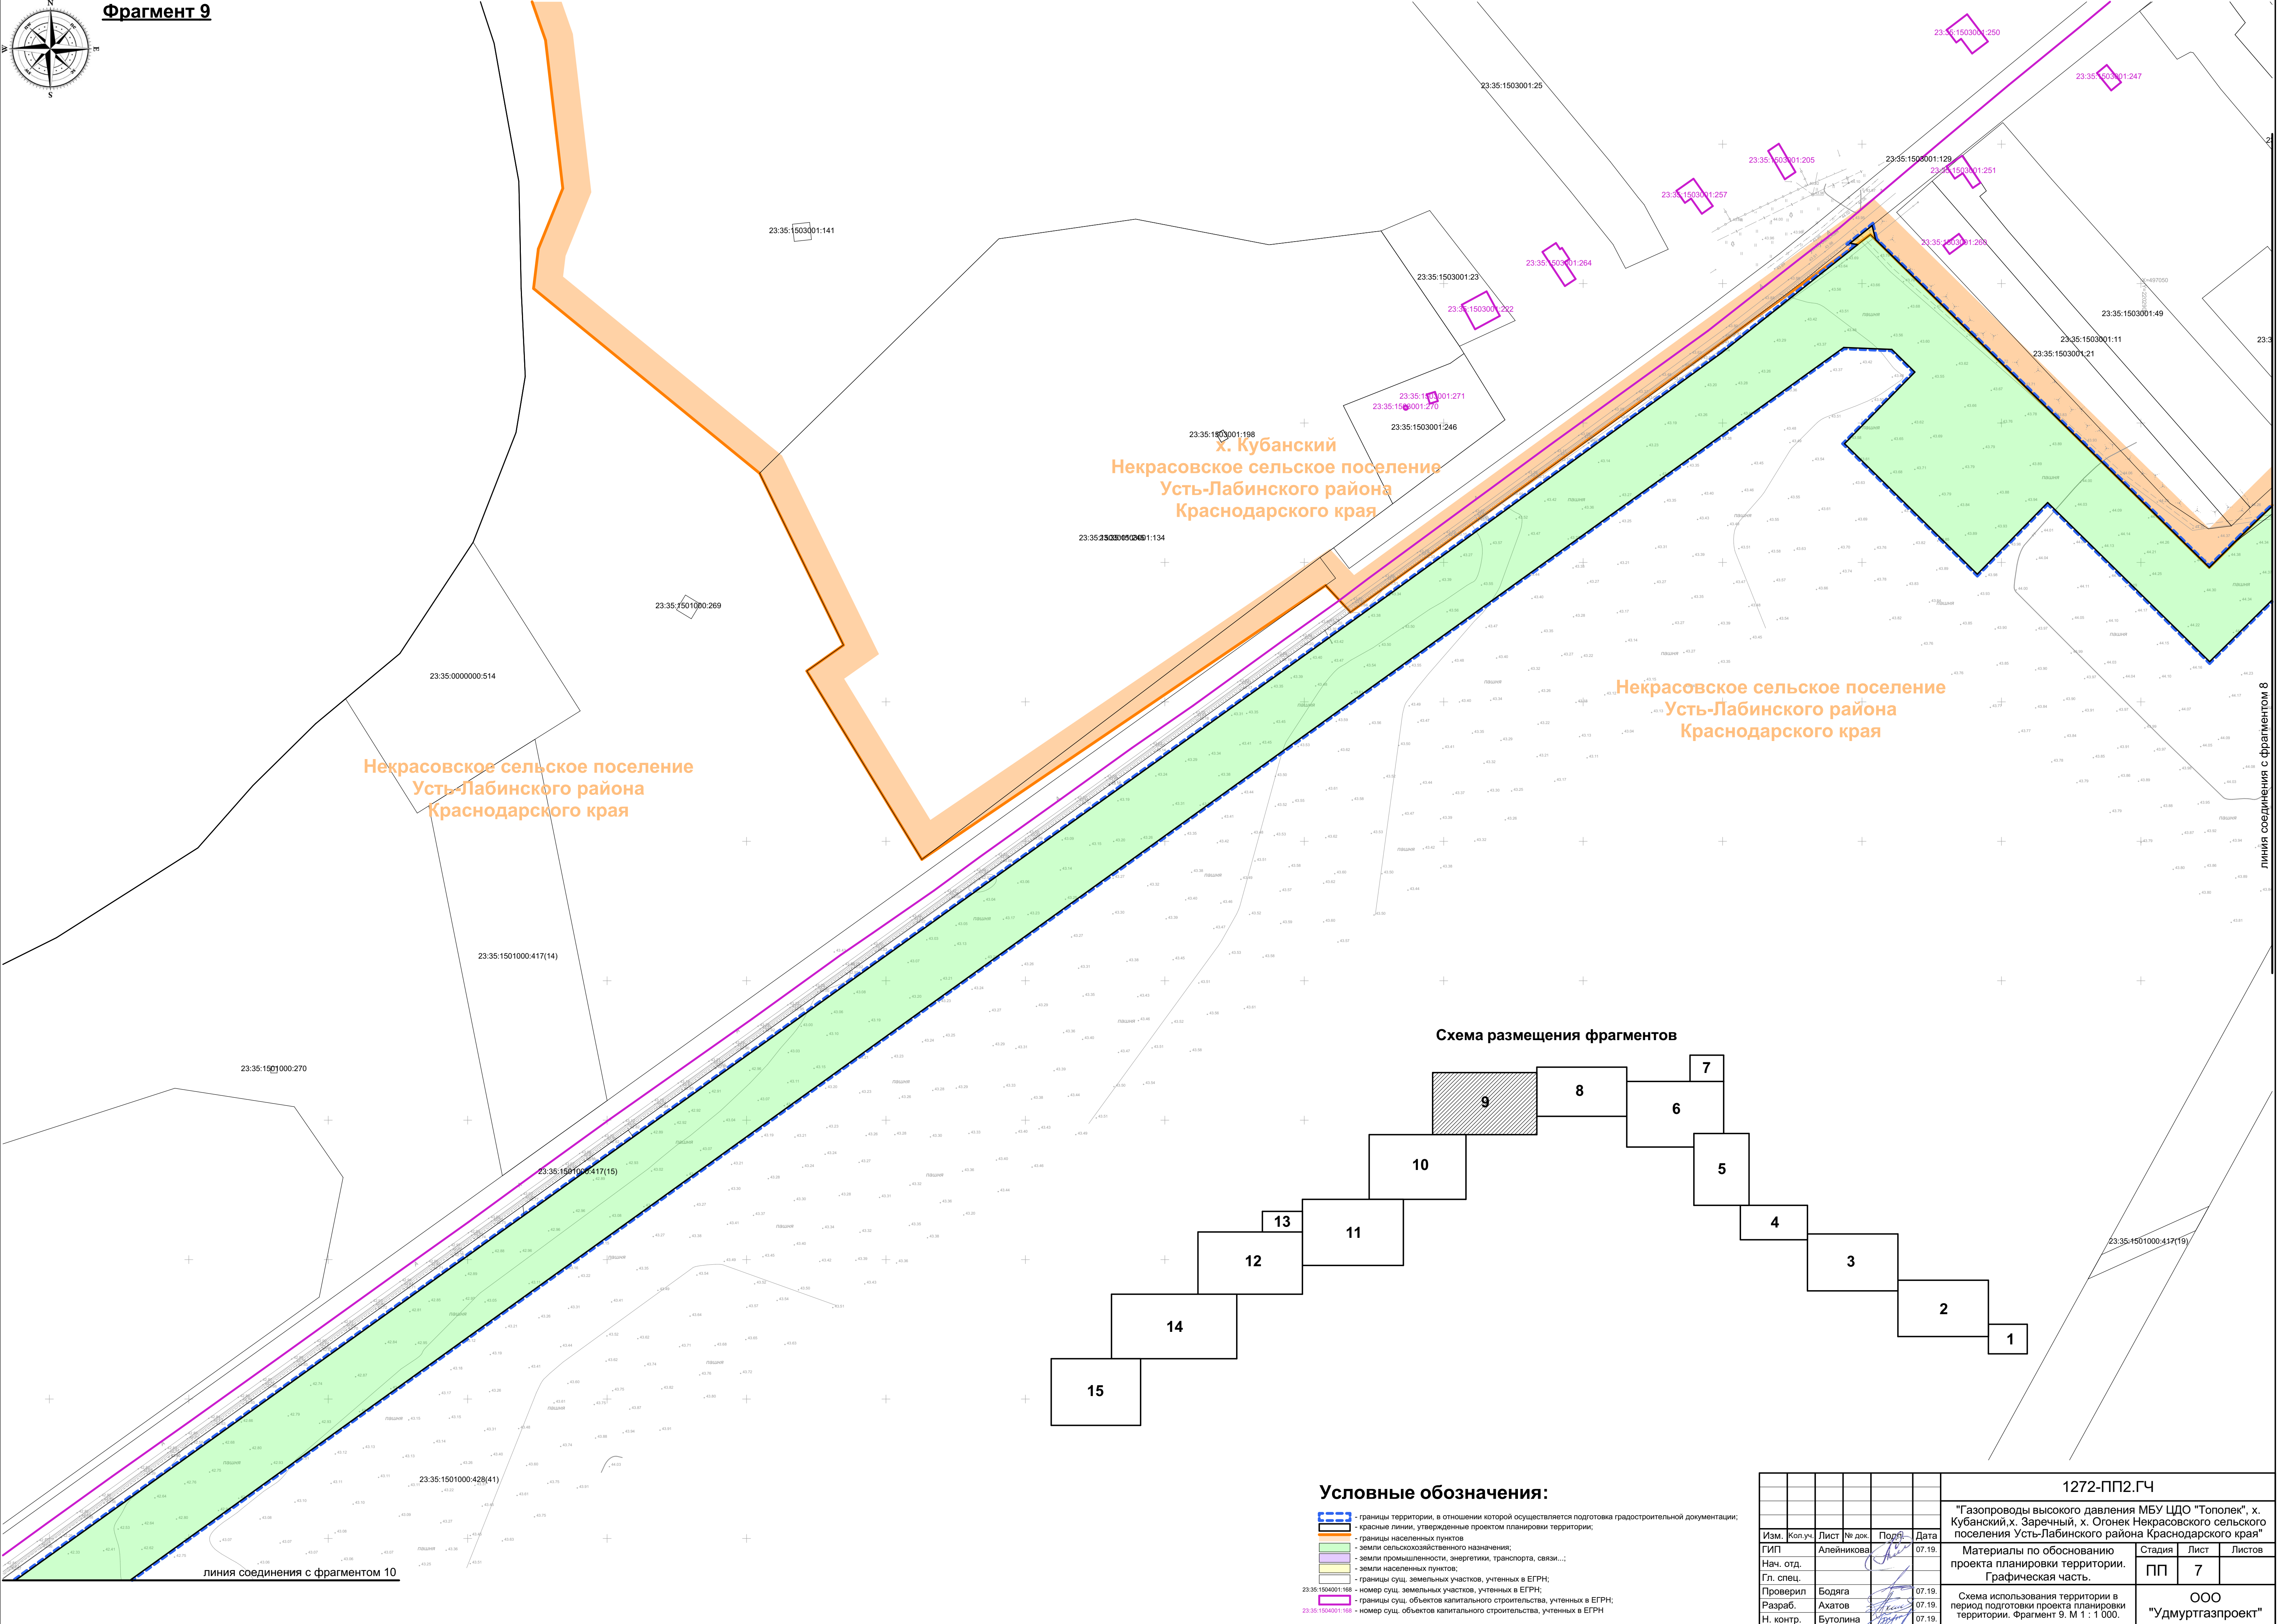


Схема размещения фрагментов

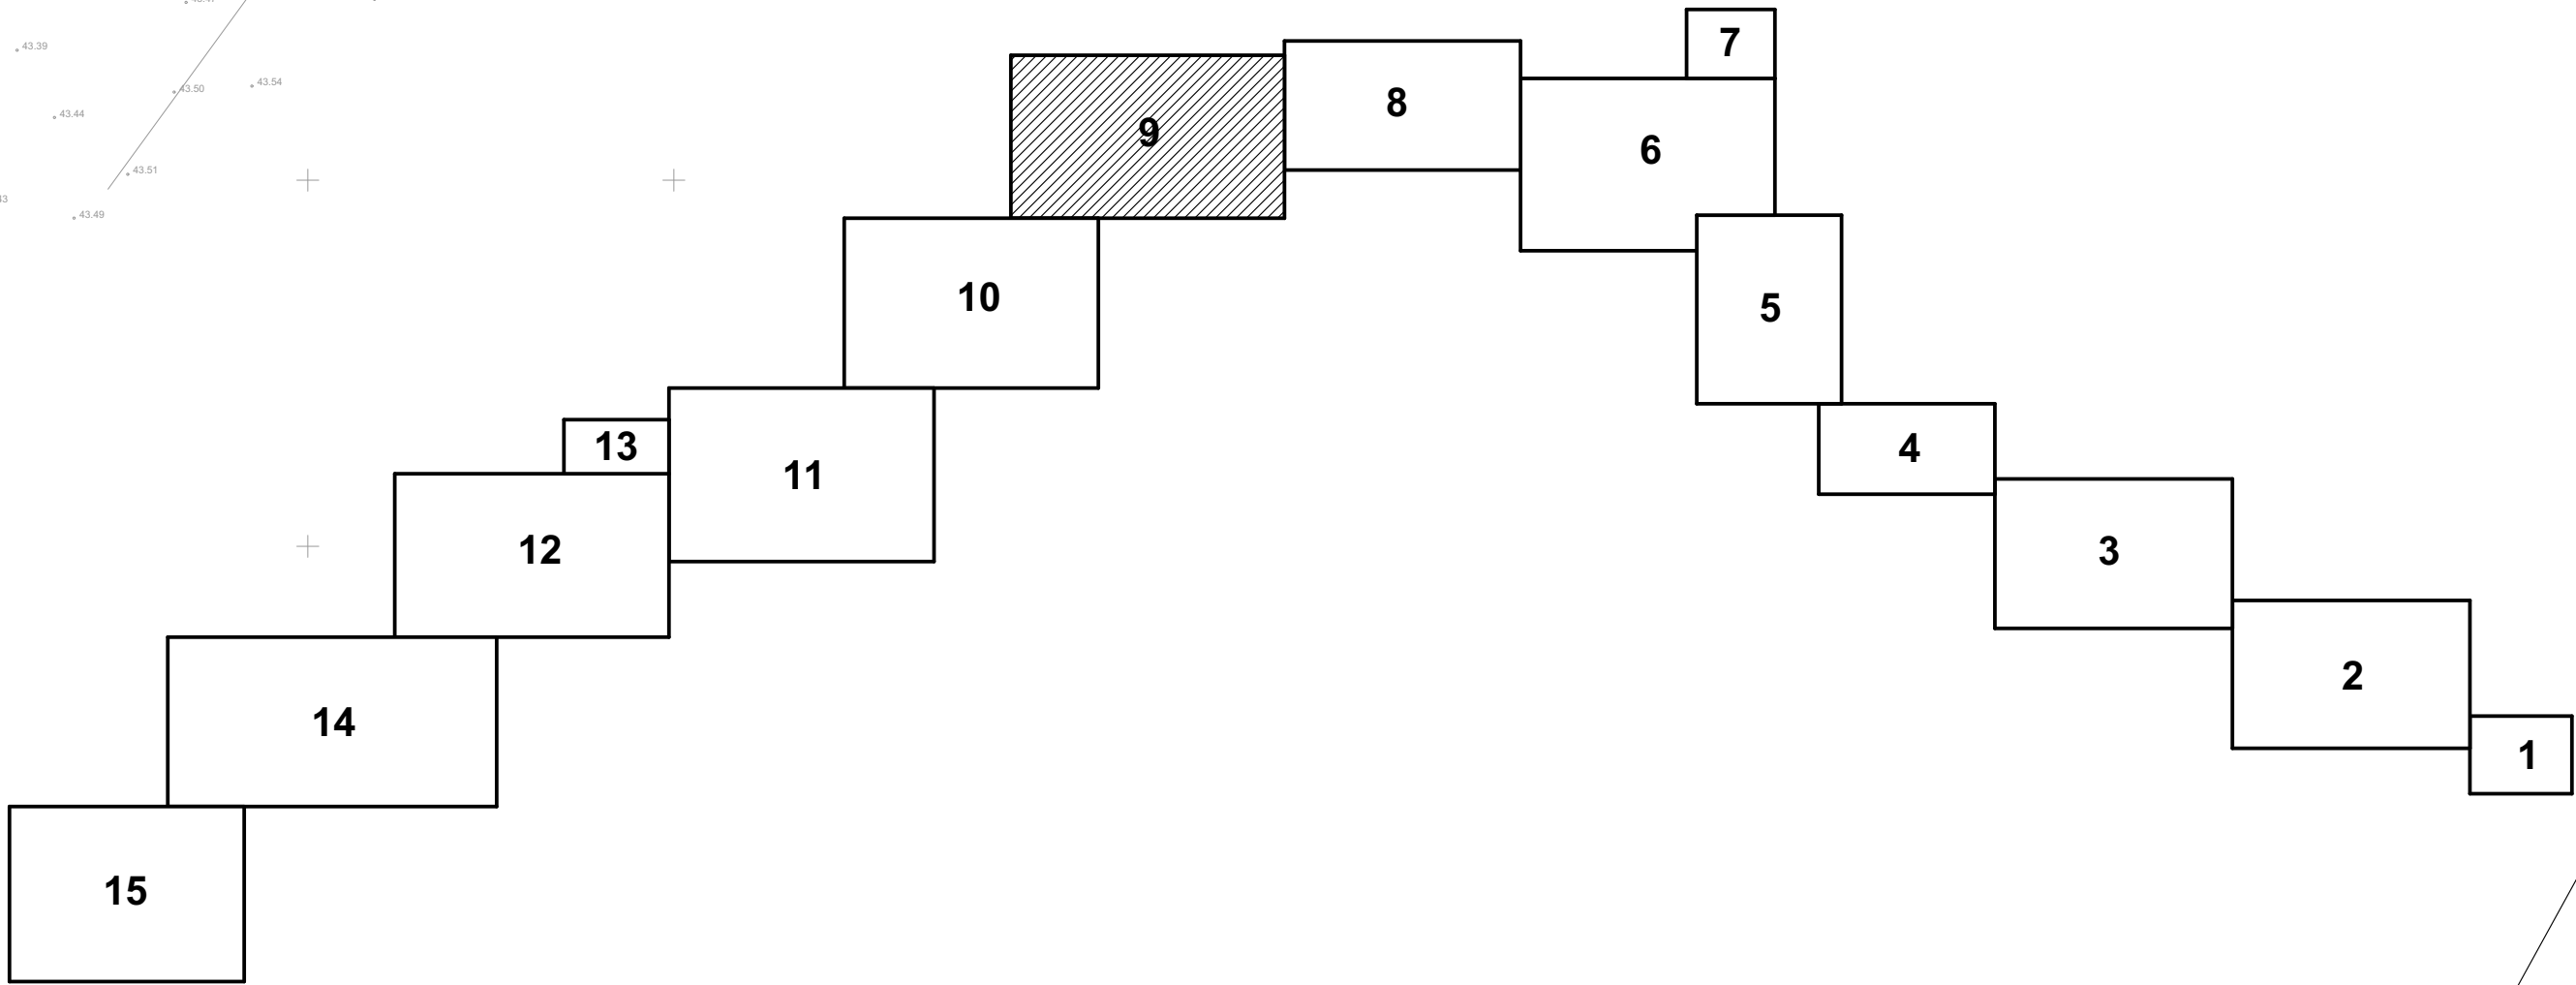

Условные обозначения:

- границы территории, в отношении которой осуществляется подготовка градостроительной документации;
- красные линии, утвержденные проектом планировки территории;
- границы населенных пунктов
- земли сельскохозяйственного назначения;
- земли промышленности, энергетики, транспорта, связи...;
- земли населенных пунктов;
- границы суц. земельных участков, учтенных в ЕГРН;
- границы суц. объектов капитального строительства, учтенных в ЕГРН;
- номер суц. земельных участков, учтенных в ЕГРН;
- номер суц. объектов капитального строительства, учтенных в ЕГРН

						1272-ПП2.ГЧ			
						"Газопроводы высокого давления МБУ ЦДО "Тополек", х. Кубанский, х. Заречный, х. Огонек Некрасовского сельского поселения Усть-Лабинского района Краснодарского края"			
Изм.	Коп.уч.	Лист	№ док.	Подп.	Дата	Материалы по обоснованию проекта планировки территории. Графическая часть.	Стадия	Лист	Листов
ГИП		Алейникова			07.19.		ПП	7	
Нач. отд.									
Гл. спец.						Схема использования территории в период подготовки проекта планировки территории. Фрагмент 9. М 1 : 1 000.	ООО "Удмуртагазпроект"		
Проверил		Бодяга			07.19.				
Разраб.		Ахатов			07.19.				
Н. контр.		Бутопина			07.19.				




х. Заречный
Некрасовское сельское поселение
Усть-Лабинского района
Краснодарского края+

Некрасовское сельское поселение
Усть-Лабинского района
Краснодарского края

Условные обозначения:

- граница территории, в отношении которой осуществляется подготовка градостроительной документации;
- красные линии, утвержденные проектом планировки территории;
- граница населенных пунктов
- земли сельскохозяйственного назначения;
- земли промышленности, энергетики, транспорта, связи...;
- земли населенных пунктов;
- граница суш. земельных участков, учтенных в ЕГРН;
- номер суш. земельных участков, учтенных в ЕГРН;
- граница суш. объектов капитального строительства, учтенных в ЕГРН
- номер суш. объектов капитального строительства, учтенных в ЕГРН

							1272-ПП2.ГЧ				
							"Газопроводы высокого давления МБУ ЦДО "Тополек". х. Кубанский, х. Заречный, х. Огонек Некрасовского сельского поселения Усть-Лабинского района Краснодарского края"				
Изм.	Кол.уч.	Лист	№ док.	Подп.	Дата	Материалы по обоснованию проекта планировки территории. Графическая часть.	Стadia	Лист	Листов		
ГИП		Алейникова			07.19.		ПП	8			
Нач. отд.											
Гл. спец.											
Проверил		Бодяга			07.19.						
Разработ.		Ахатов			07.19.						
N. контр.		Бутолина			07.19.						
							Схема использования территории в период подготовки проекта планировки территории. Фрагмент 10. М 1 : 1000.				
							ООО "Удмуртгазпроект"				

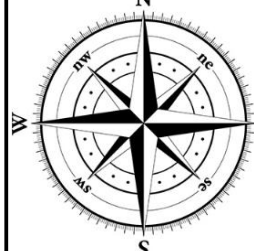

Фрагмент 11


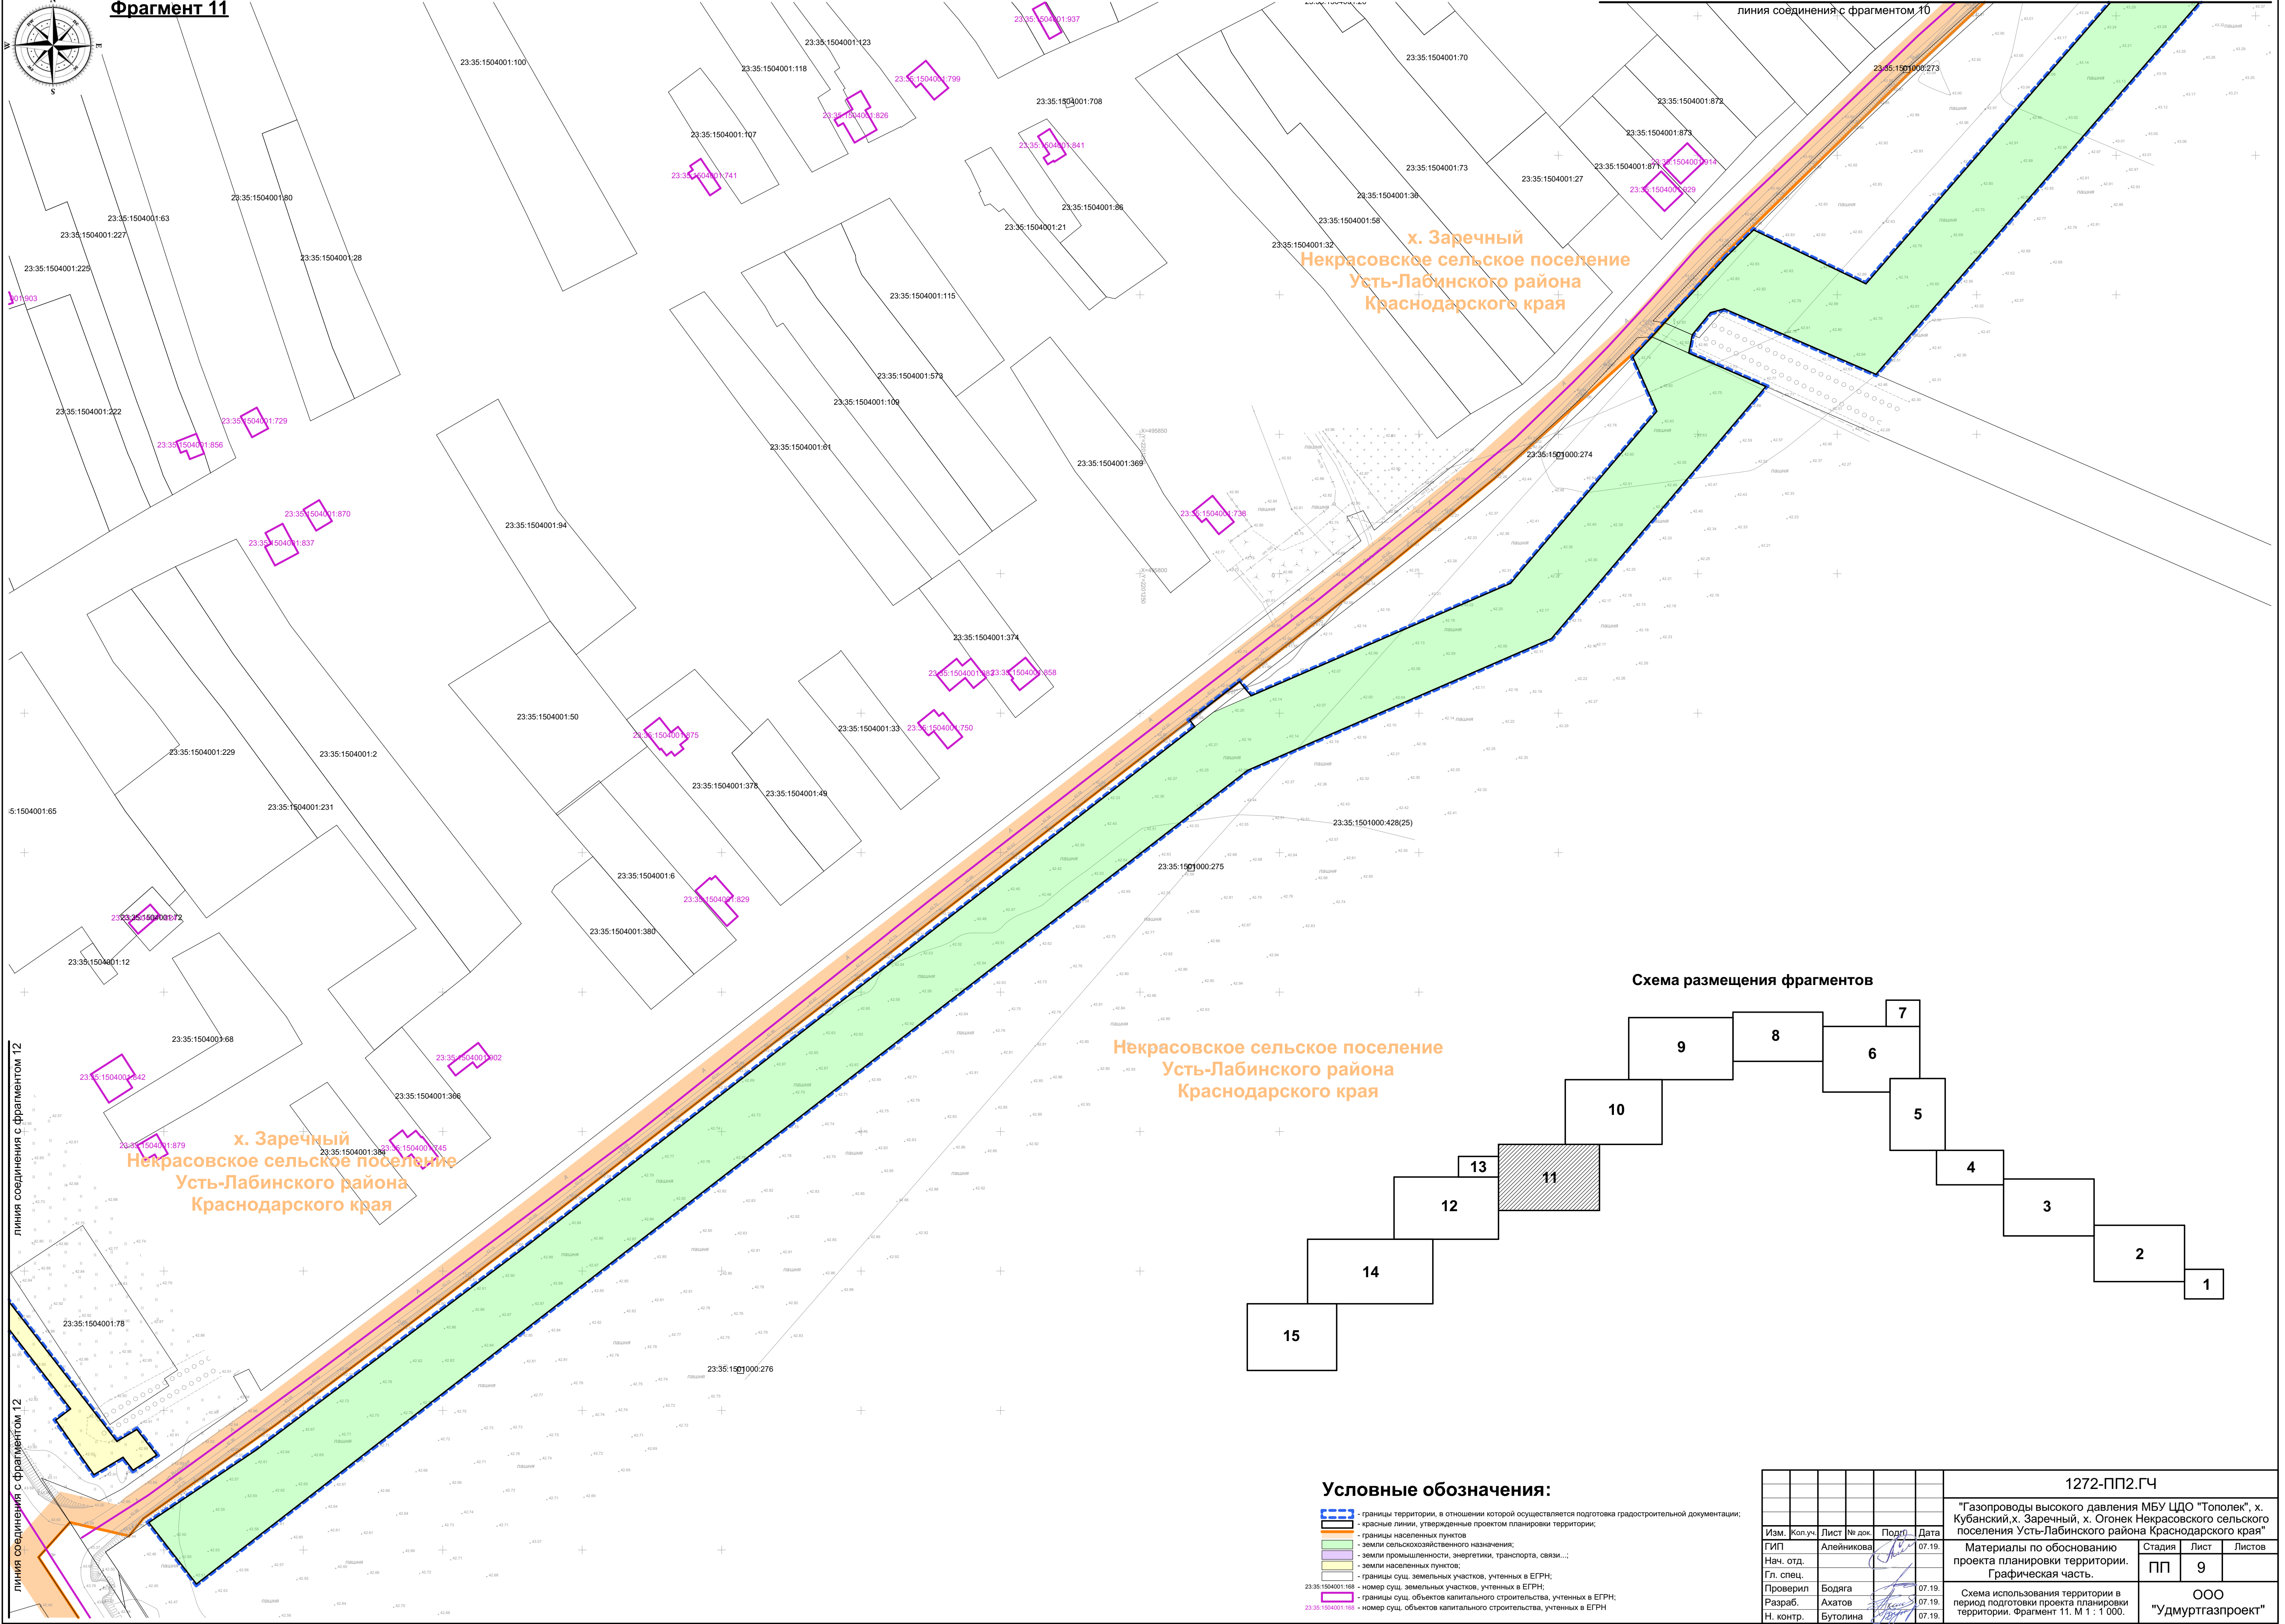



Схема размещения фрагментов

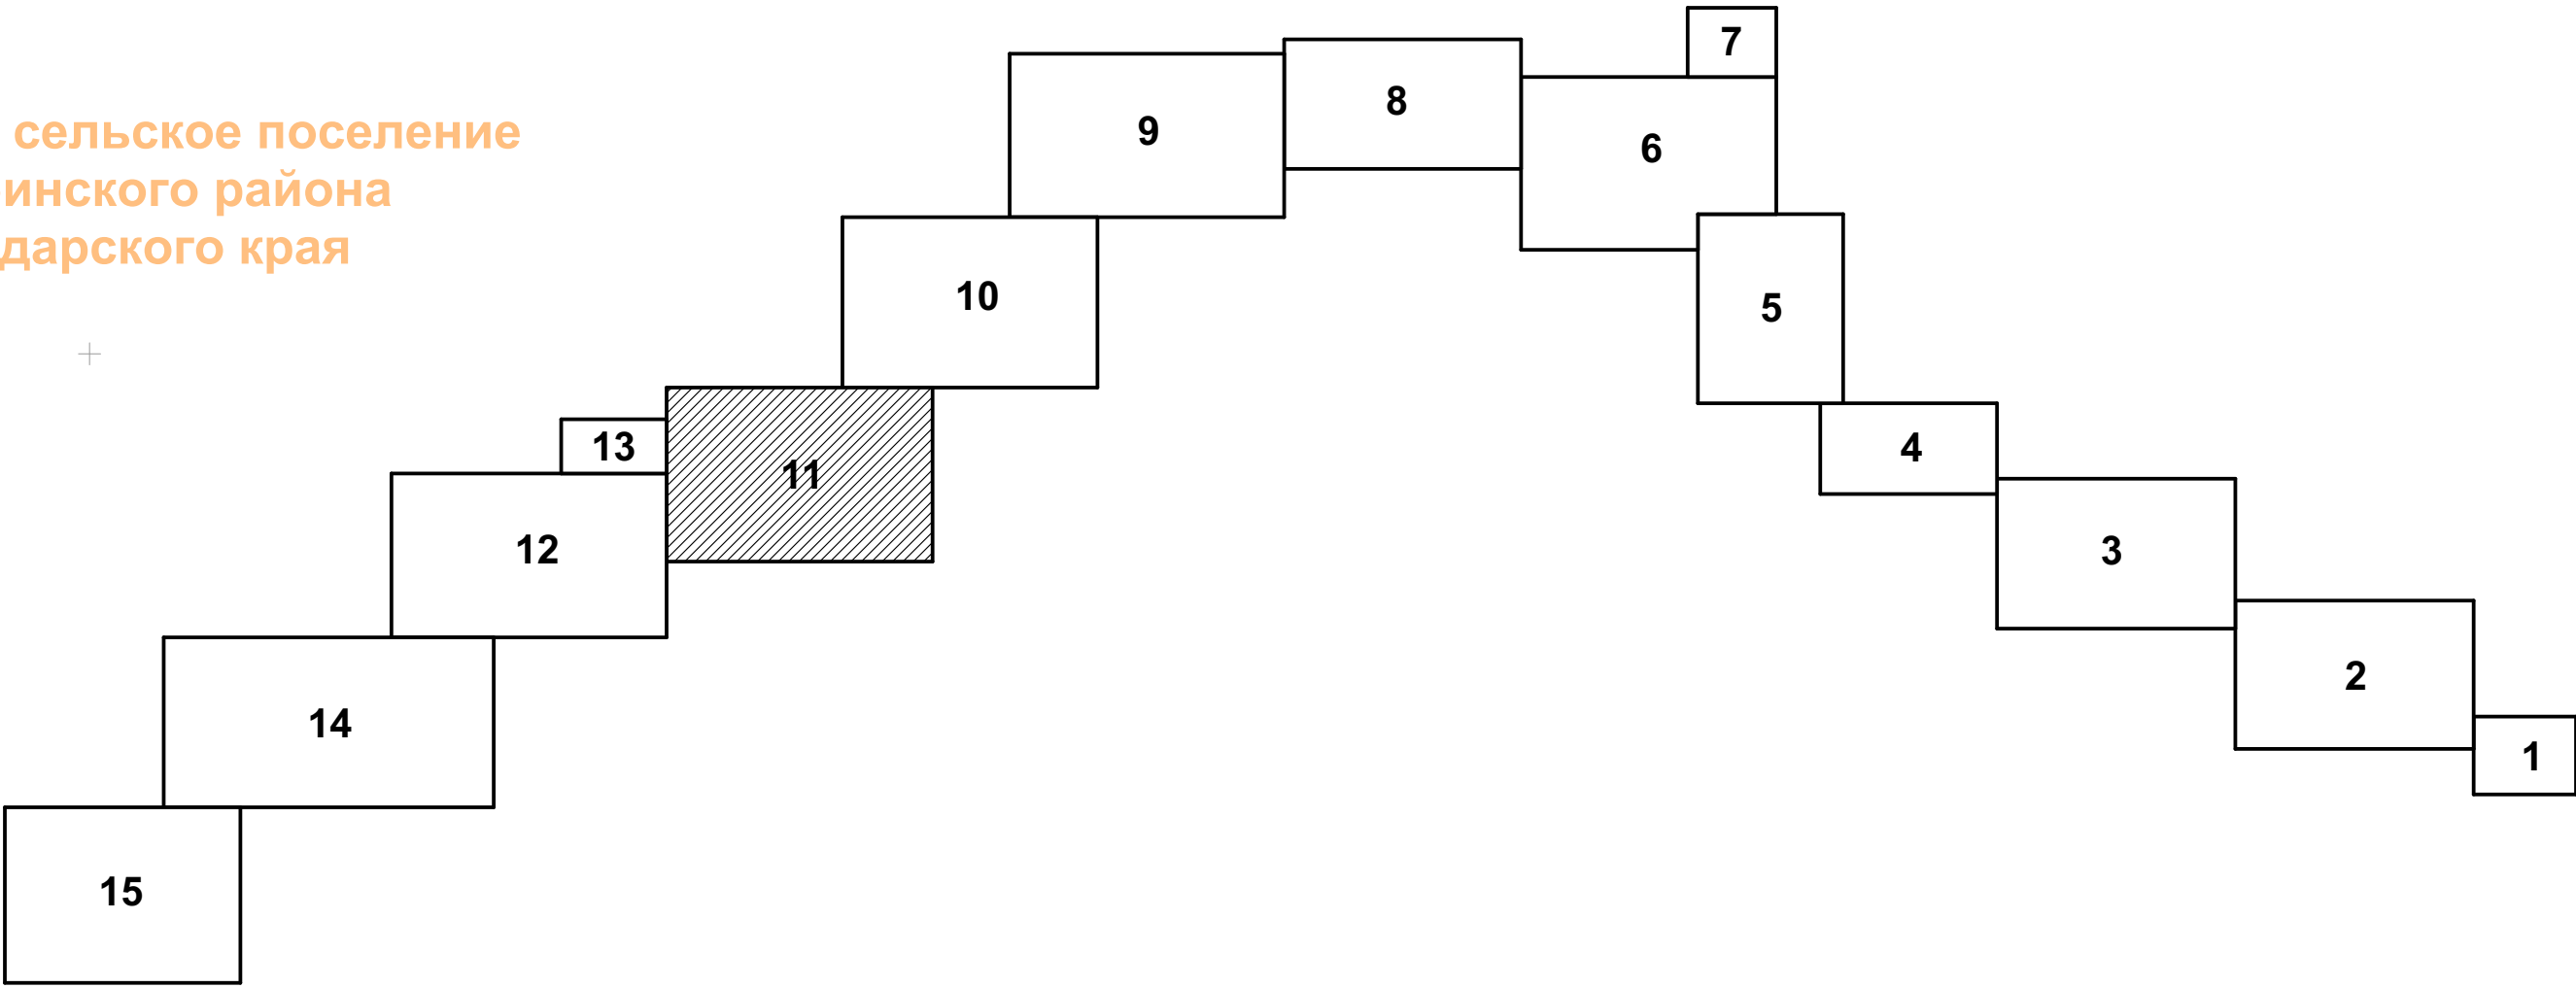

Условные обозначения:

- границы территории, в отношении которой осуществляется подготовка градостроительной документации;
- красные линии, утвержденные проектом планировки территории;
- границы населенных пунктов
- земли сельскохозяйственного назначения;
- земли промышленности, энергетики, транспорта, связи...;
- земли населенных пунктов;
- границы сущ. земельных участков, учтенных в ЕГРН;
- границы сущ. объектов капитального строительства, учтенных в ЕГРН;

						1272-ПП2.ГЧ		
						"Газопроводы высокого давления МБУ ЦДО "Тополек", х. Кубанский, х. Заречный, х. Огонек Некрасовского сельского поселения Усть-Лабинского района Краснодарского края"		
Изм.	Коп.уч.	Лист	№ док.	Подп.	Дата	Материалы по обоснованию проекта планировки территории. Графическая часть.	Стадия	Лист
ГИП		Алейникова			07.19.		ПП	9
Нач. отд.								
Гл. спец.						Схема использования территории в период подготовки проекта планировки территории. Фрагмент 11. М 1 : 1 000.	ООО "Удмуртагазпроект"	
Проверил	Бодяга				07.19.			
Разраб.	Ахатов				07.19.			
Н. контр.	Бутолина				07.19.			

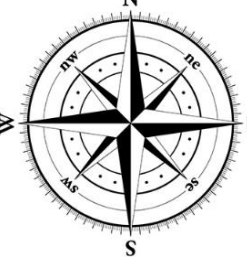

Фрагмент 12

Фрагмент 13

х. Заречный
Некрасовское сельское поселение
Усть-Лабинского района
Краснодарского края

х. Заречный
Некрасовское сельское поселение
Усть-Лабинского района
Краснодарского края


х. Заречный
Некрасовское сельское поселение
Усть-Лабинского района
Краснодарского края

х. Заречный
Некрасовское сельское поселение
Усть-Лабинского района
Краснодарского края

Некрасовское сельское поселение
Усть-Лабинского района
Краснодарского края

Некрасовское сельское поселение
Усть-Лабинского района
Краснодарского края


Схема размещения фрагментов

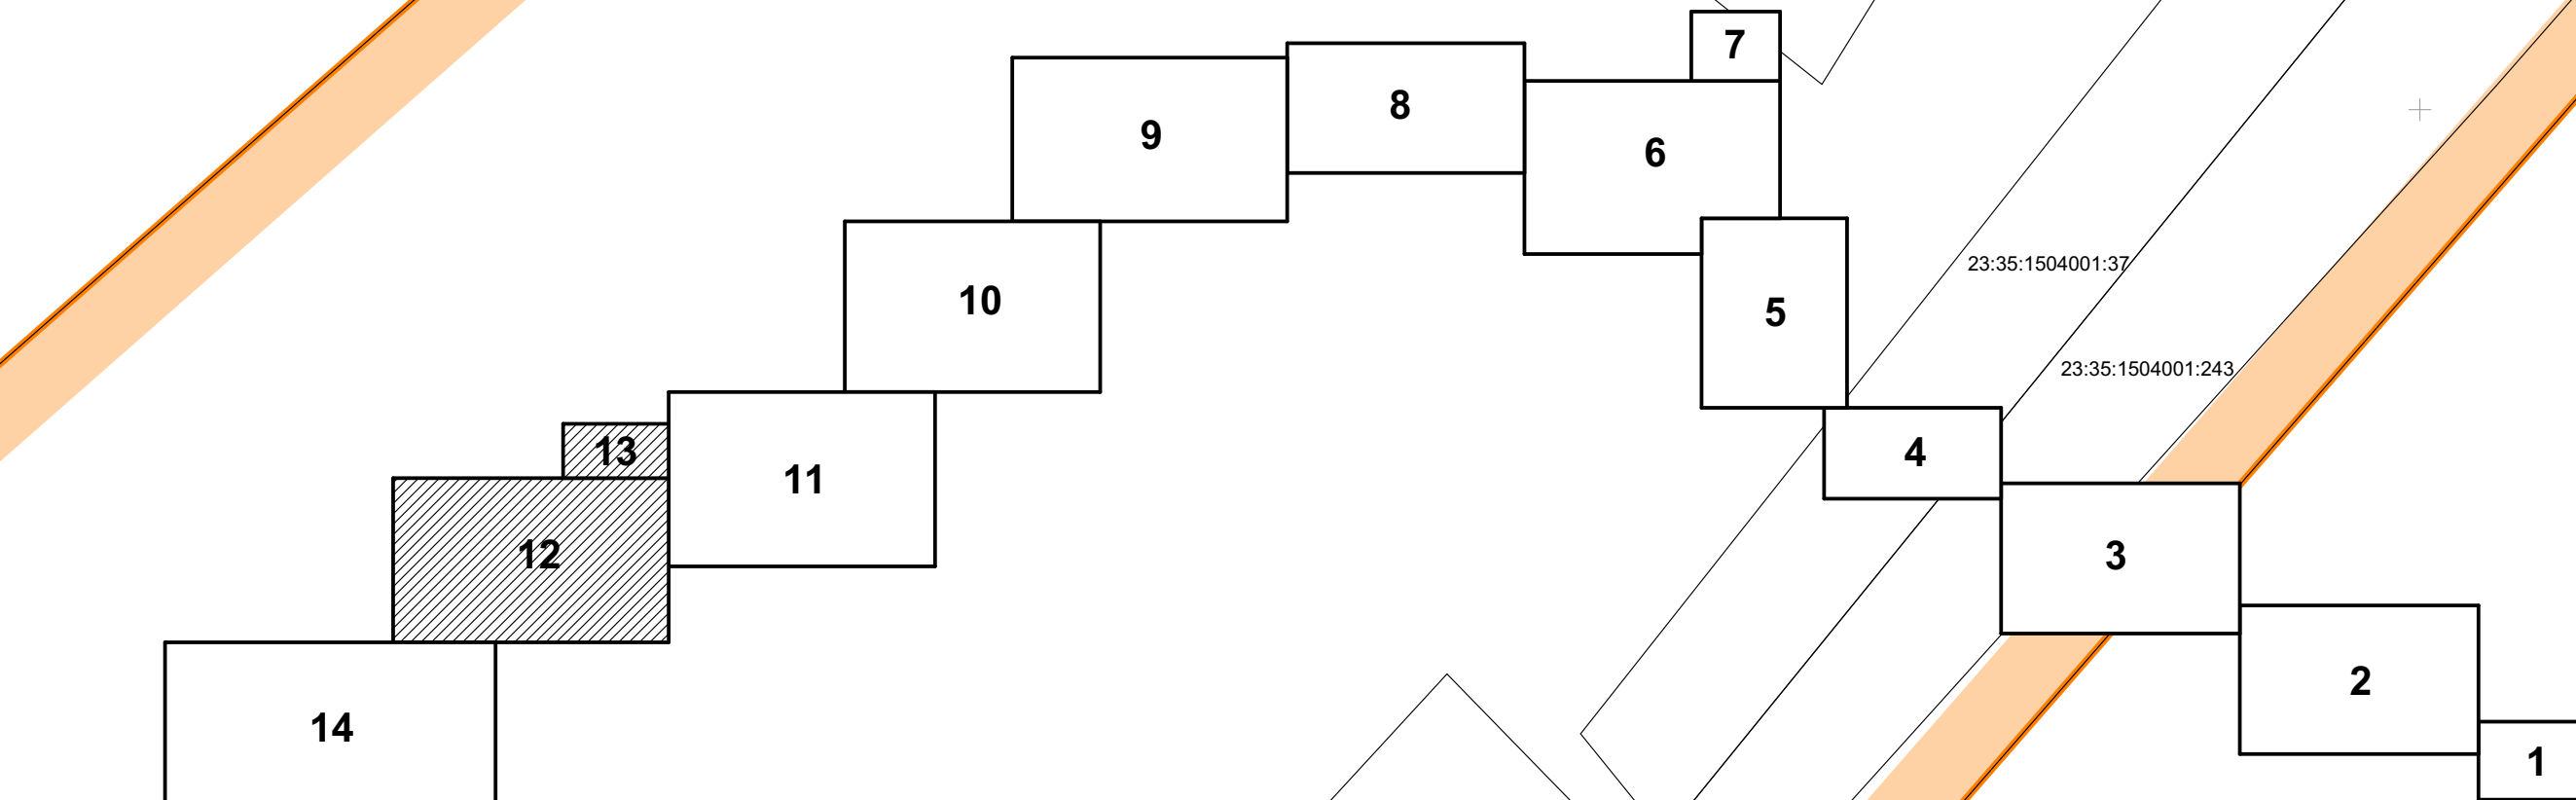

Условные обозначения:

- границы территории, в отношении которой осуществляется подготовка градостроительной документации;
- красные линии, утвержденные проектом планировки территории;
- границы населенных пунктов
- земли сельскохозяйственного назначения;
- земли промышленности, энергетики, транспорта, связи...;
- земли населенных пунктов;
- границы сущ. земельных участков, учтенных в ЕГРН;
- границы сущ. объектов капитального строительства, учтенных в ЕГРН;
- номер сущ. земельных участков, учтенных в ЕГРН;
- номер сущ. объектов капитального строительства, учтенных в ЕГРН;

						1272-ПП2.ГЧ			
						"Газопроводы высокого давления МБУ ЦДО "Тополек", х. Кубанский, х. Заречный, х. Огонек Некрасовского сельского поселения Усть-Лабинского района Краснодарского края"			
Изм.	Коп.уч.	Лист	№ док.	Подп.	Дата	Материалы по обоснованию проекта планировки территории. Графическая часть.	Стадия	Лист	Листов
ГИП		Алейникова			07.19.		ПП	10	
Нач. отд.									
Гл. спец.									
Проверил		Бодяга			07.19.	Схема использования территории в период подготовки проекта планировки территории. Фрагменты 12, 13. М 1 : 1 000.	ООО "Удмуртагазпроект"		
Разраб.		Ахатов			07.19.				
Н. контр.		Бутолина			07.19.				

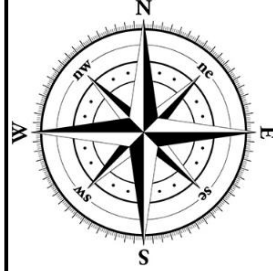

Фрагмент 14


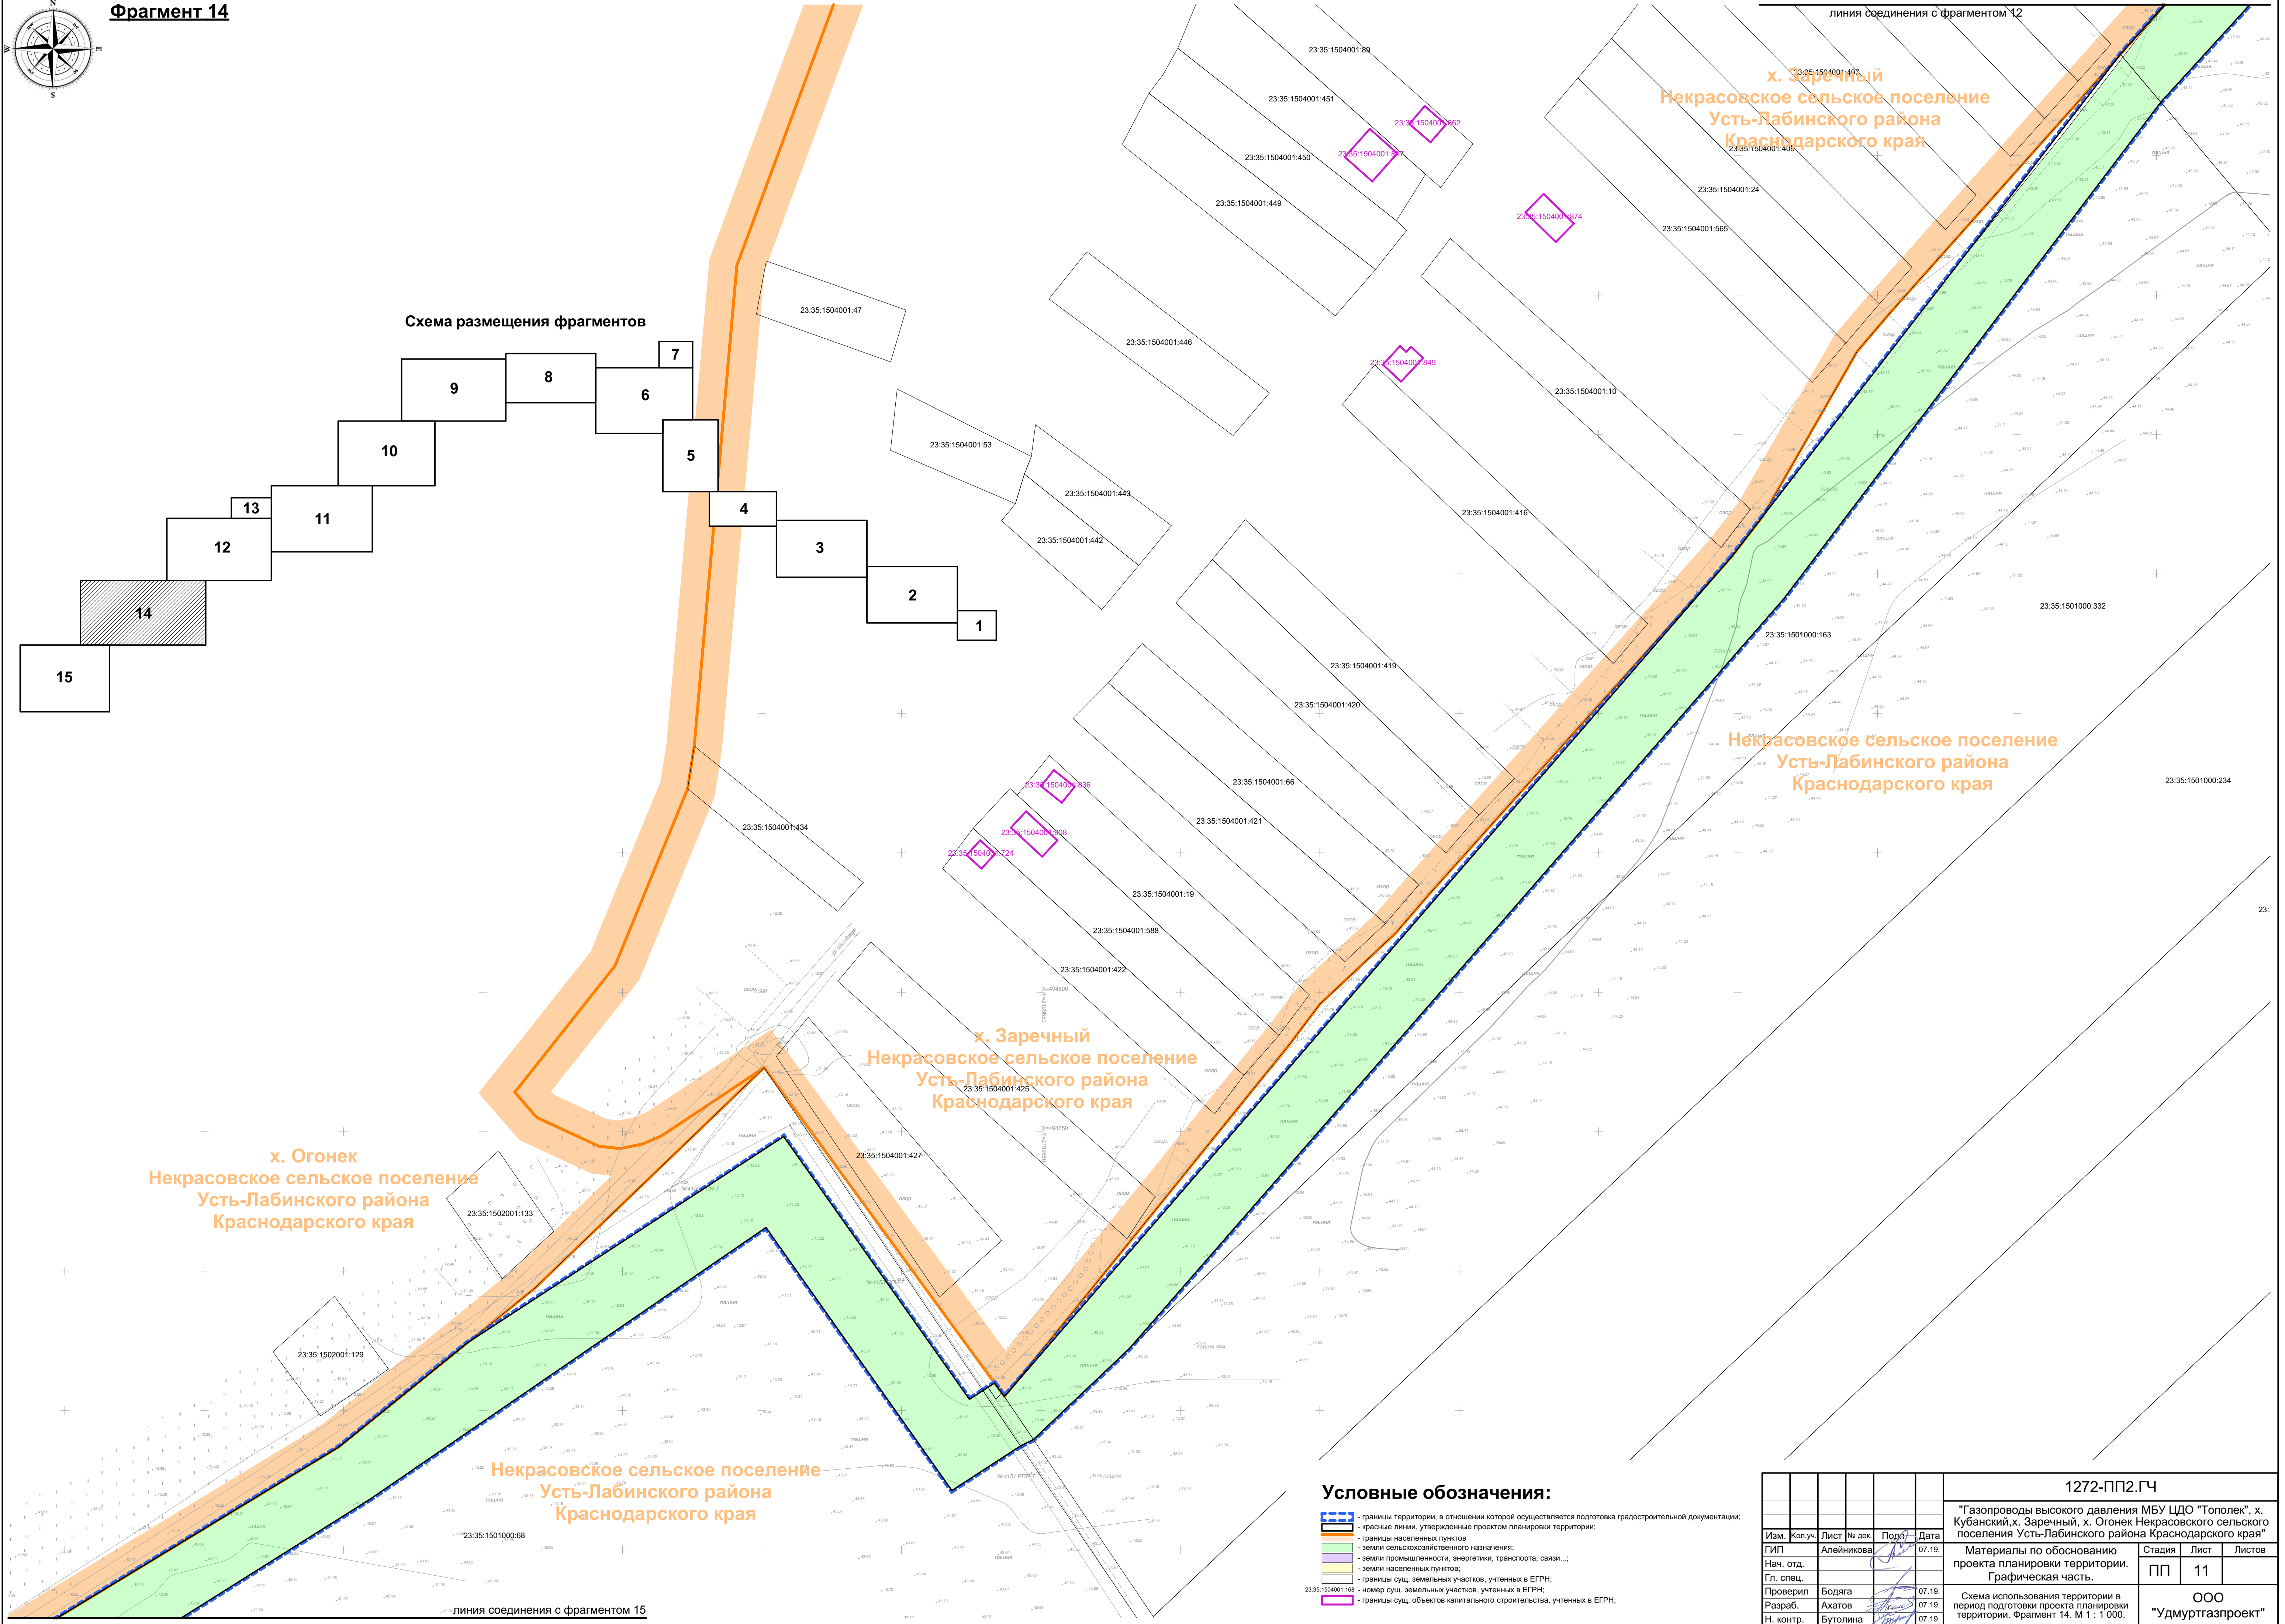



Схема размещения фрагментов

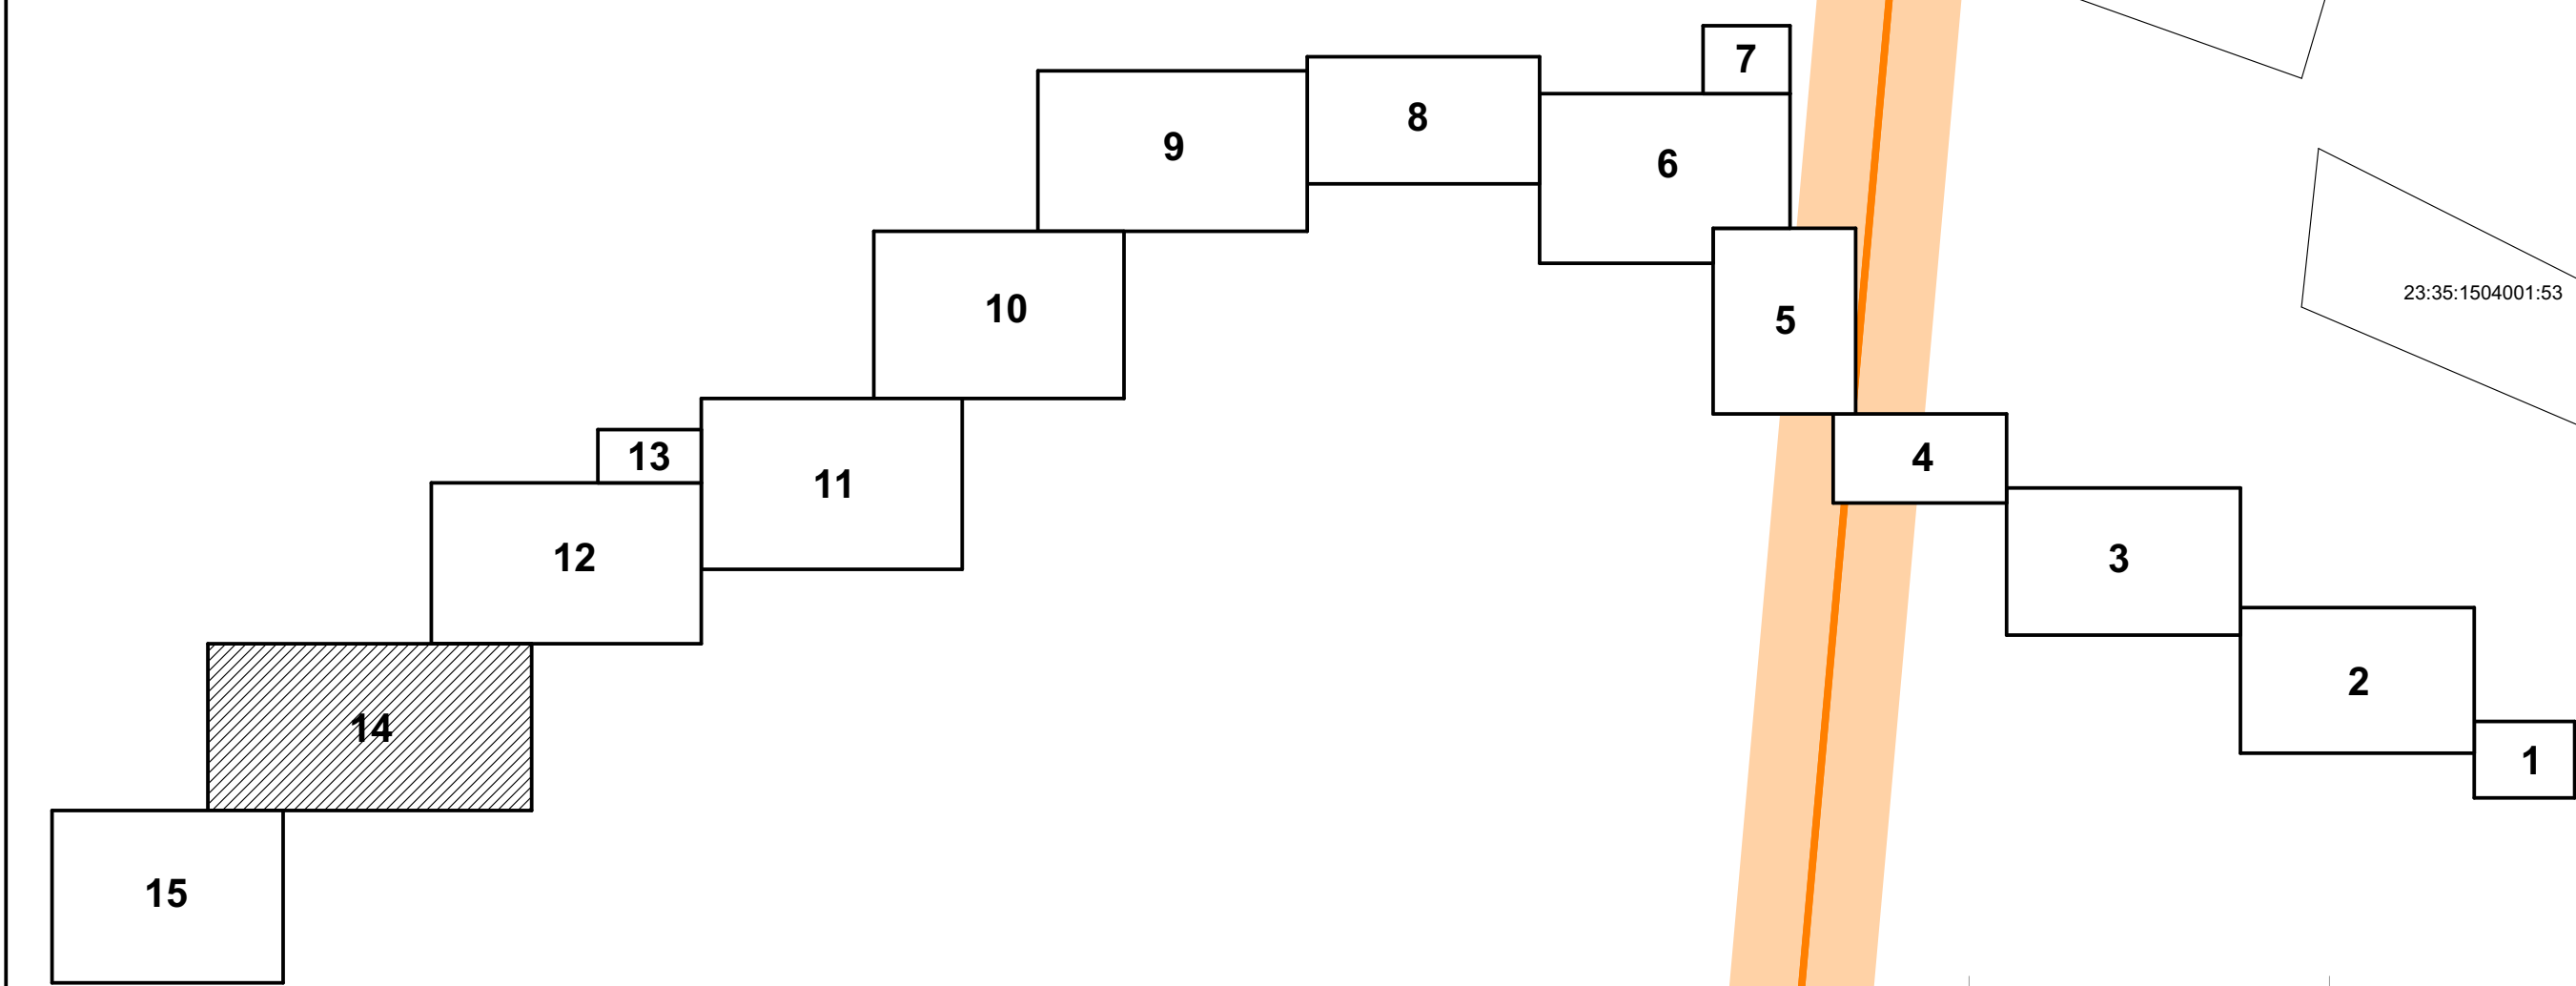


Условные обозначения:

- границы территории, в отношении которой осуществляется подготовка градостроительной документации;
- границы населенных пунктов
- земли сельскохозяйственного назначения;
- земли промышленности, энергетики, транспорта, связи...;
- земли населенных пунктов;
- границы сущ. земельных участков, учтенных в ЕГРН;
- границы сущ. объектов капитального строительства, учтенных в ЕГРН;

						1272-ПП2.ГЧ			
						"Газопроводы высокого давления МБУ ЦДО "Тополек", х. Кубанский, х. Заречный, х. Огонек Некрасовского сельского поселения Усть-Лабинского района Краснодарского края"			
Изм.	Коп.уч.	Лист	№ док.	Подп.	Дата	Материалы по обоснованию проекта планировки территории. Графическая часть.	Стадия	Лист	Листов
Нач. отд.		Алейникова			07.19		ПП	11	
Гл. спец.									
Проверил	Бодяга				07.19	Схема использования территории в период подготовки проекта планировки территории. Фрагмент 14. М 1 : 1 000.	ООО "Удмуртагазпроект"		
Разраб.	Ахатов				07.19				
Н. контр.	Бутolina				07.19				

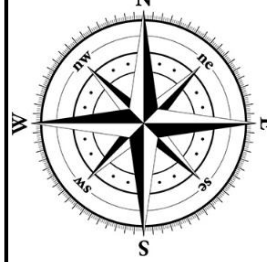

Фрагмент 15

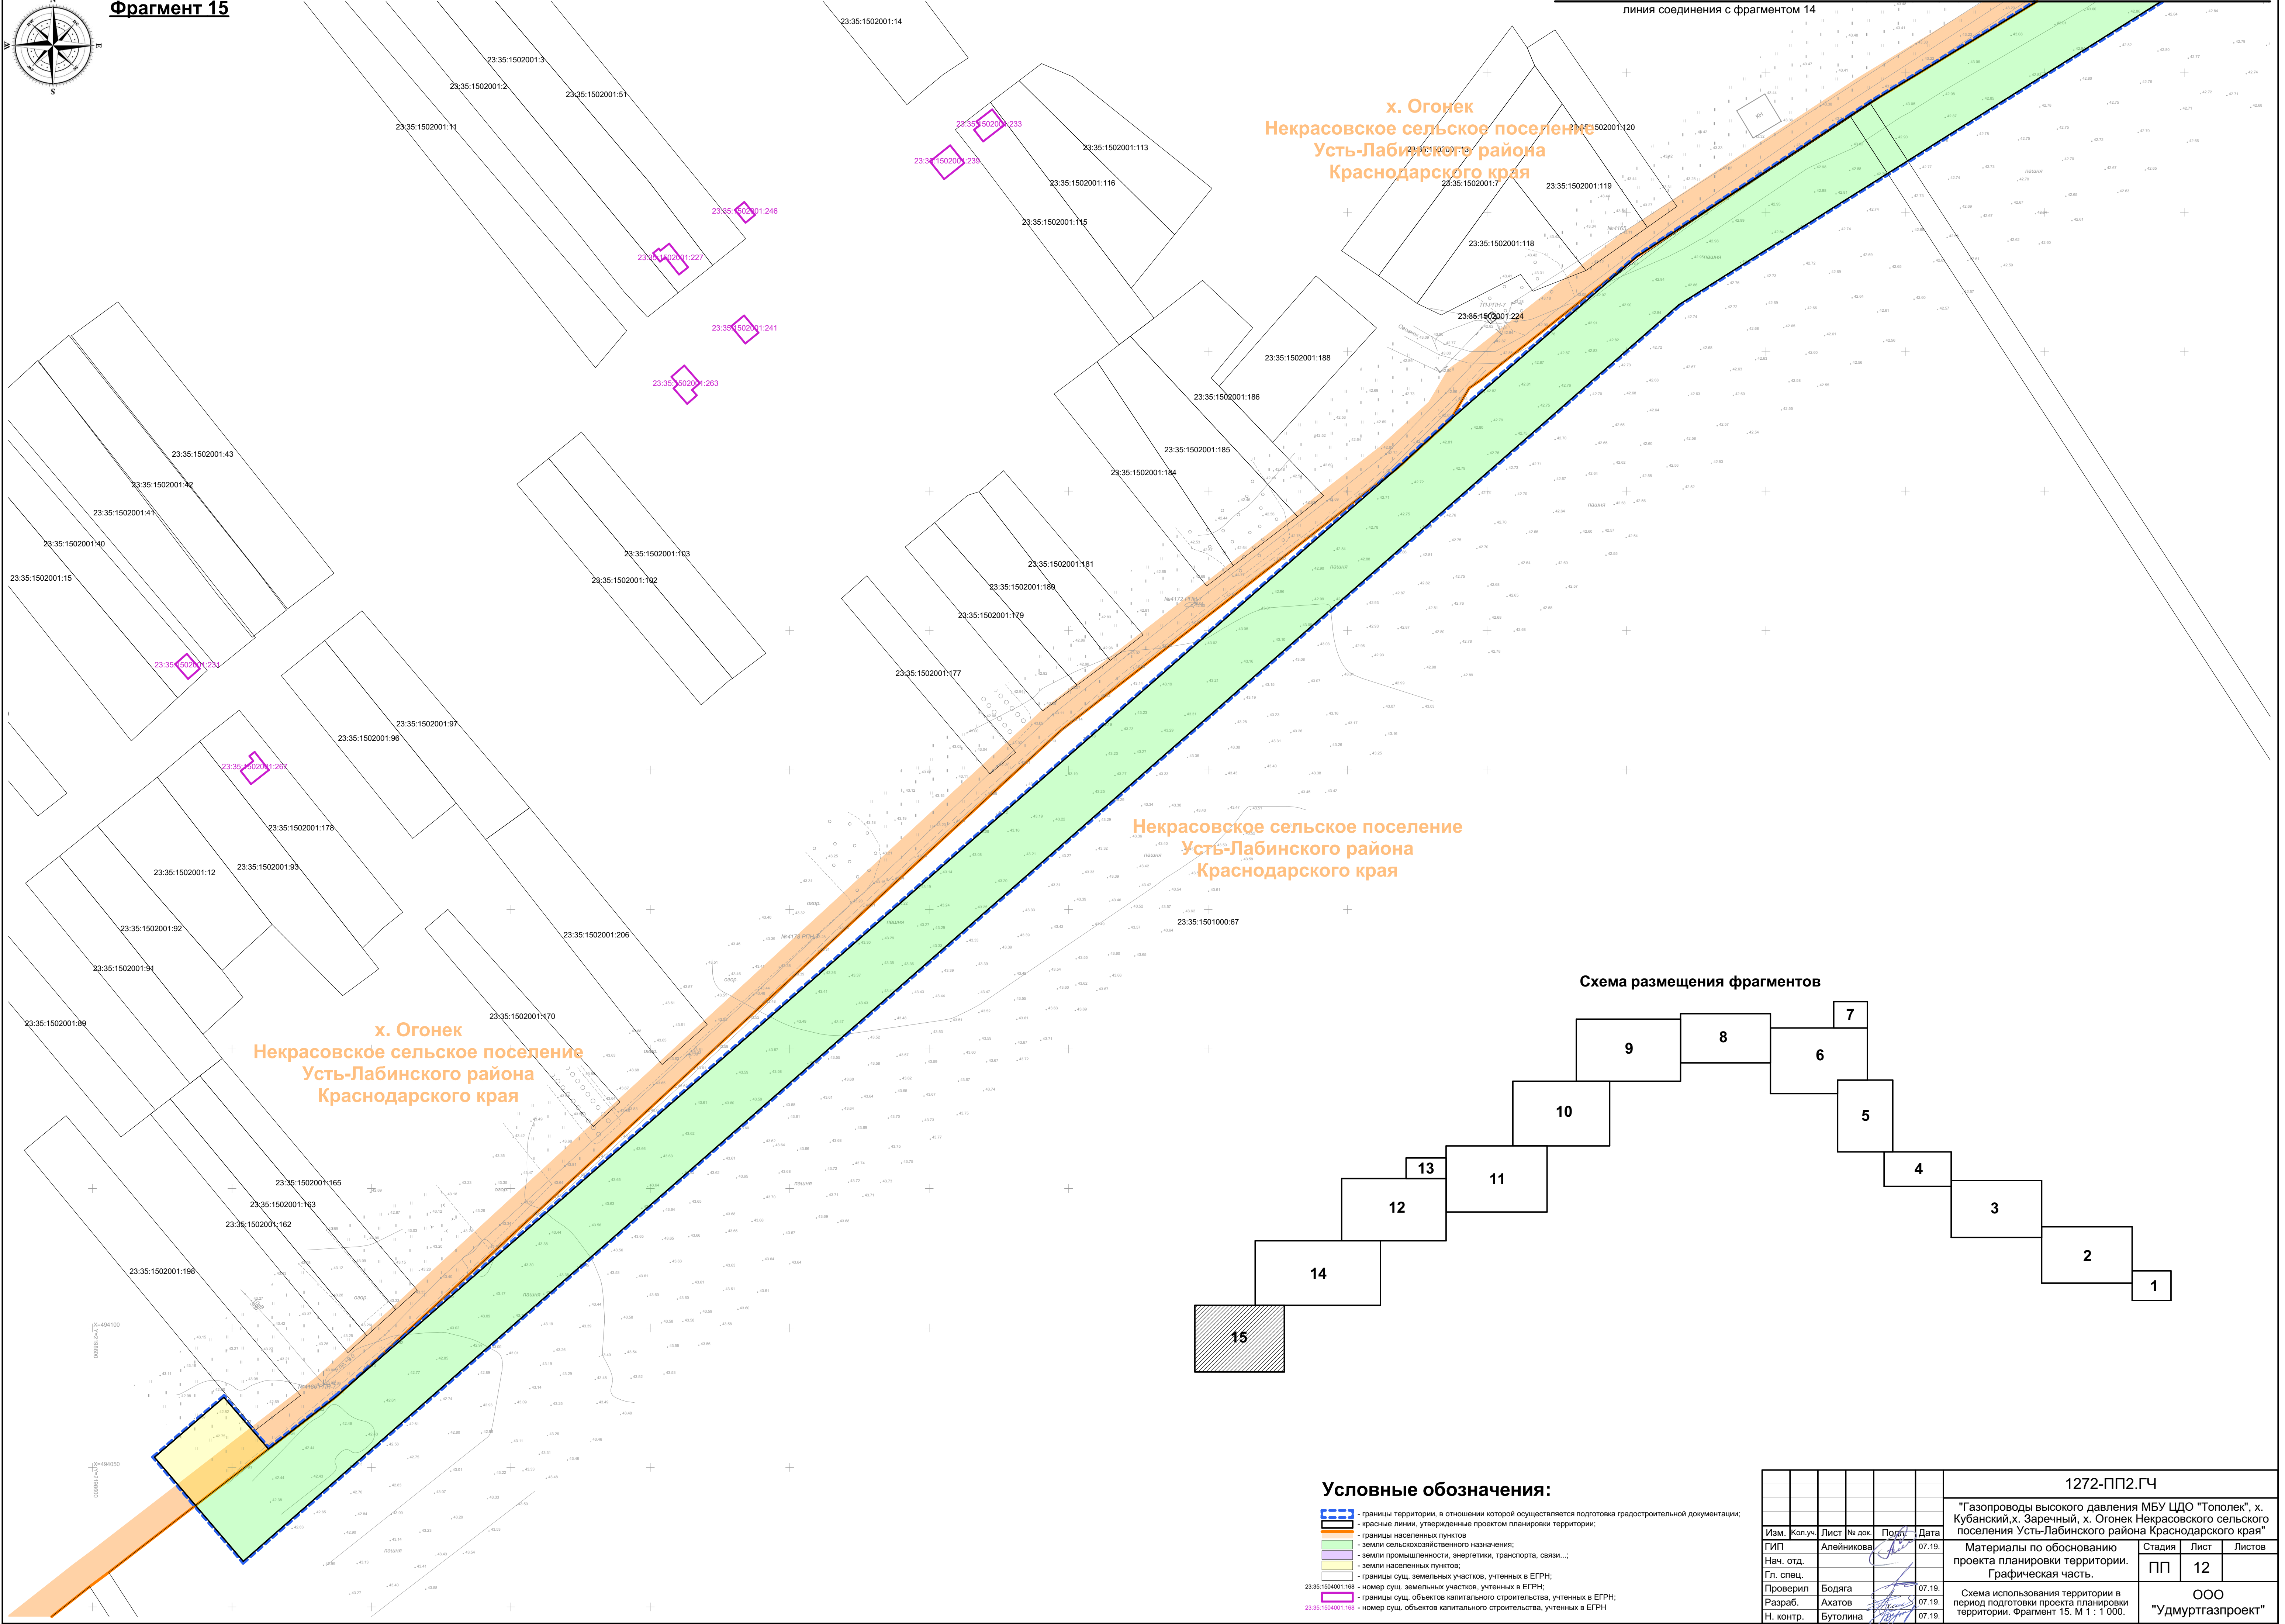


линия соединения с фрагментом 14

х. Огонек
Некрасовское сельское поселение
Усть-Лабинского района
Краснодарского края

Некрасовское сельское поселение
Усть-Лабинского района
Краснодарского края

х. Огонек
Некрасовское сельское поселение
Усть-Лабинского района
Краснодарского края

Схема размещения фрагментов

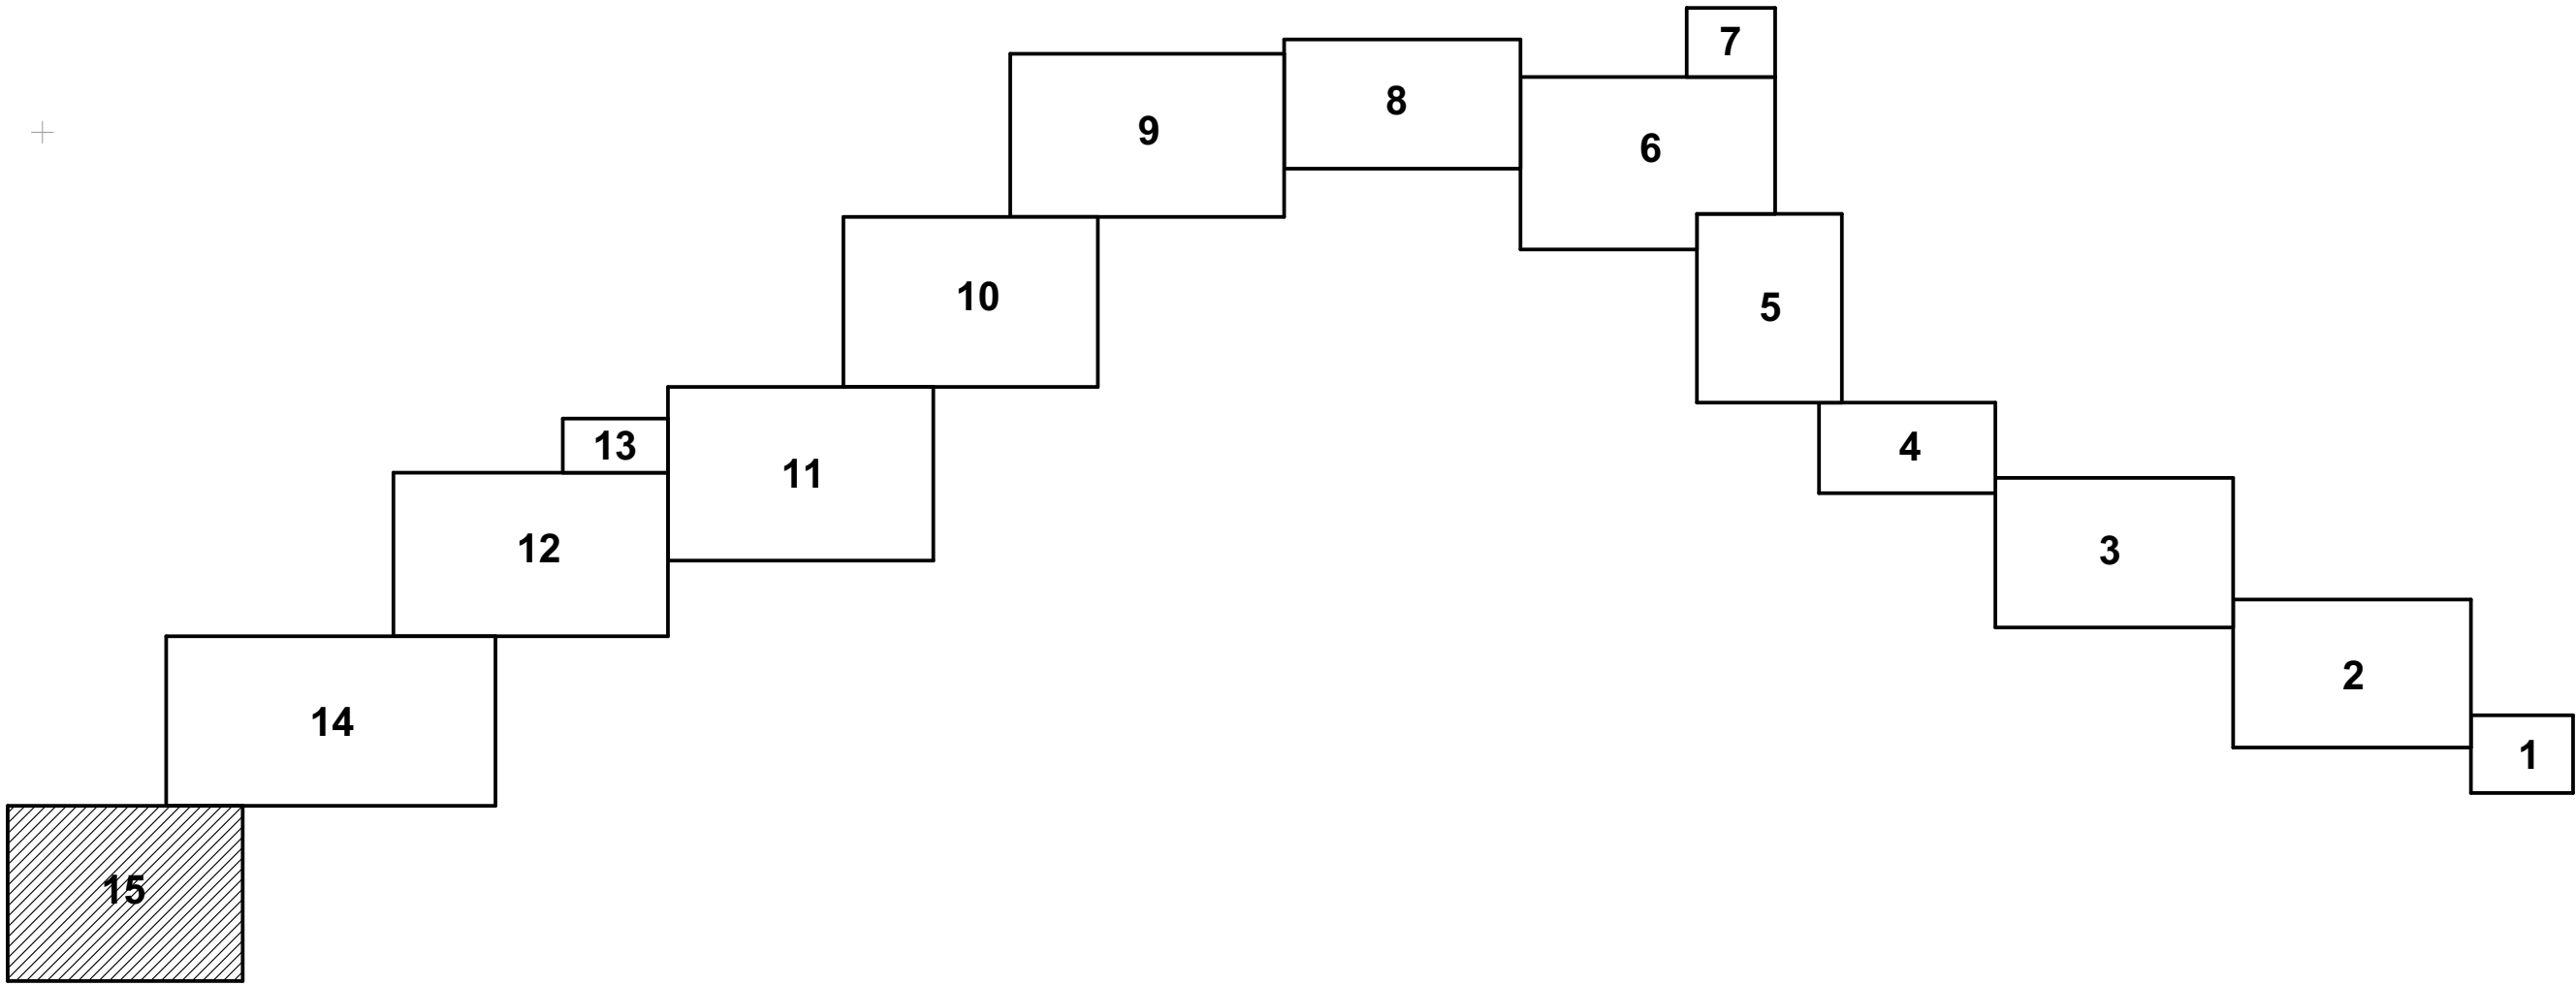

Условные обозначения:

- границы территории, в отношении которой осуществляется подготовка градостроительной документации;
- красные линии, утвержденные проектом планировки территории;
- границы населенных пунктов
- земли сельскохозяйственного назначения;
- земли промышленности, энергетики, транспорта, связи...;
- земли населенных пунктов;
- границы суш. земельных участков, учтенных в ЕГРН;
- границы суш. объектов капитального строительства, учтенных в ЕГРН;

						1272-ПП2.ГЧ		
						"Газопроводы высокого давления МБУ ЦДО "Тополек", х. Кубанский, х. Заречный, х. Огонек Некрасовского сельского поселения Усть-Лабинского района Краснодарского края"		
Изм.	Коп.уч.	Лист	№ док.	Подп.	Дата	Материалы по обоснованию проекта планировки территории. Графическая часть.	Стадия	Лист
ГИП		Алейникова			07.19.		ПП	12
Нач. отд.								
Гл. спец.						Схема использования территории в период подготовки проекта планировки территории. Фрагмент 15. М 1 : 1 000.	ООО "Удмуртагазпроект"	
Проверил	Бодяга				07.19.			
Разраб.	Ахатов				07.19.			
Н. контр.	Бутолина				07.19.			

A staircase diagram with 15 steps, numbered 1 to 15. Steps 1 and 2 are shaded gray, and steps 3 through 15 are white. The steps are arranged in a zig-zag pattern, starting from the bottom left and ending at the top right.

Пипиния соединения с фрагментом 3

Некрасовское сельское поселение
Усть-Лабинского района
Краснодарского края

Некрасовское сельское поселение Усть-Лабинского района Краснодарского края

Фрагмент 1

линия соединения с фрагментом 2

35
36

- границы территории, в отношении которой осуществляется подготовка градостроительной документации;
- красные линии, утвержденные проектом планировки территории;
- границы населенных пунктов
- границы объектов археологического наследия
- границы временных охраняемых зон объектов археологического наследия
- охранные зоны суш, сетей связи
- охранные зоны суш, водопровода
- охранные зоны суш, газопровода
- охранные зоны суш, электросетей
- придорожные полосы автомобильных дорог
- водохранильные зоны
- защитная прибрежная полоса
- санитарно-защитная зона объектов

						1272-ПП2.ГЧ					
						"Газопроводы высокого давления МБУ ЦДО "Тополек", х. Кубанский, х. Заречный, х. Огонек Некрасовского сельского поселения Усть-Лабинского района Краснодарского края"					
Изм.	Кол.уч.	Лист	№ док.	Подп.	Дата	Материалы по обоснованию проекта планировки территории. Графическая часть.			Стадия	Лист	Листов
ГМП				Алейникова	07.19.				ПП	13	
Нач. отд.						Схема границ территорий объектов культурного наследия, а также границы зон с особыми условиями использования территории. Фрагменты 1, 2. М 1 : 1 000.			ООО		
Гл. спец.				Бодяга	07.19.				"Удмуртагазпроект"		
Проверил				Ахатов	07.19.						
Разработчик				Бутолина	07.19.						
Н. контр.											

линия соединения с фрагментом 4

Схема размещения фрагментов

Некрасовское сельское поселение
Усть-Лабинского района
Краснодарского края



Некрасовское сельское поселение
Усть-Лабинского района
Краснодарского края

Линия соединения с фрагментом 2

Условные обозначения:

-  - границы территории, в отношении которой осуществляется подготовка градостроительной документации;
-  - красные линии, утвержденные проектом планировки территории;
-  - границы населенных пунктов
-  - границы объектов археологического наследия
-  - границы временных охранных зон объектов археологического наследия
-  - охранные зоны суш. сетей связи
-  - охранные зоны суш. водопровода
-  - охранные зоны суш. газопровода
-  - охранные зоны суш. электросетей
-  - придорожные полосы автомобильных дорог
-  - водохранильные зоны
-  - защитная прибрежная полоса
-  - санитарно-защитная зона объектов

						1272-ПП2.ГЧ					
						"Газопроводы высокого давления МБУ ЦДО "Тополек", х. Кубанский, х. Заречный, х. Огонек Некрасовского сельского поселения Усть-Лабинского района Краснодарского края"					
Изм.	Кол.уч.	Лист	№ док.	Подп.	Дата				Стадия	Лист	Листов
ГИП		Алейникова			07.19.	Материалы по обоснованию проекта планировки территории. Графическая часть.			ПП	14	
Нач. отд. Гл. спец.		Бодяга			07.19.	Схема границ территорий объектов культурного наследия. Схема границ зон с особыми условиями использования территории. Фрагмент 3. М 1 : 1 000.			ООО "Удмуртгазпроект"		
Проверил		Ахатов			07.19.						
Разработчик		Бугалина			07.19.						
N. контр.											

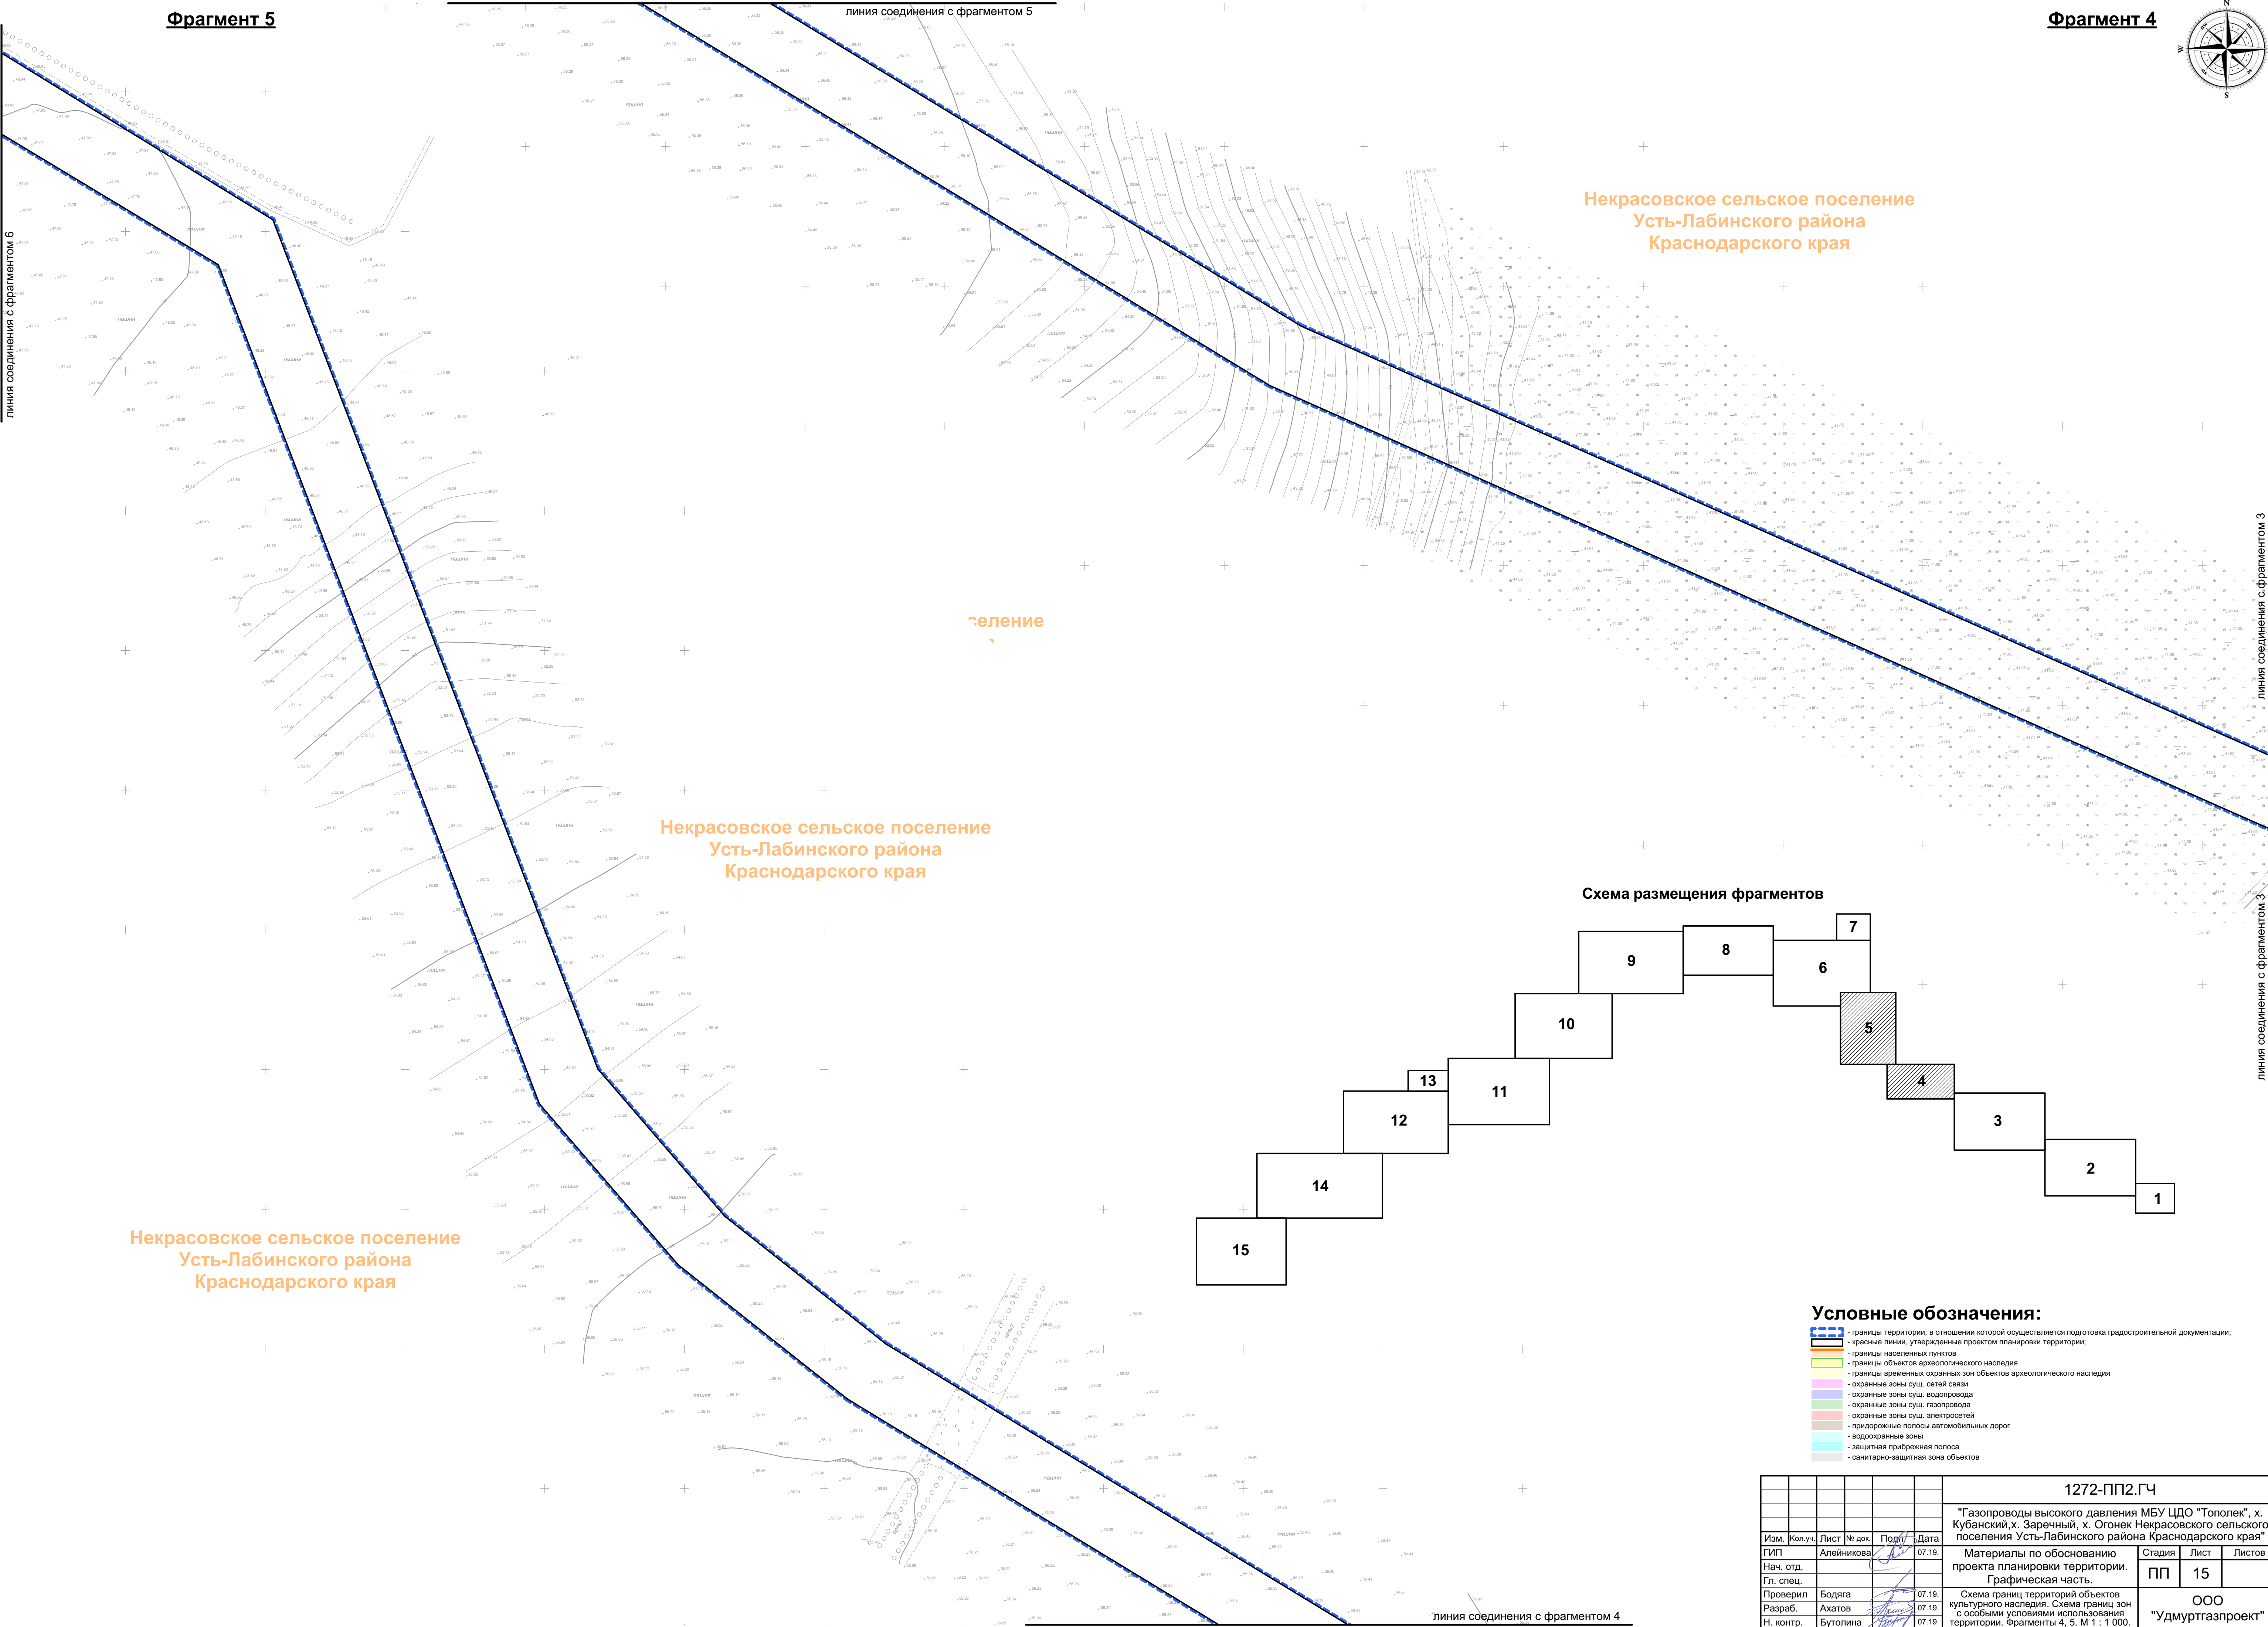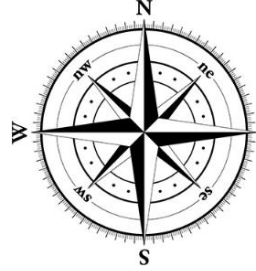


селение

Некрасовское сельское поселение
Усть-Лабинского района
Краснодарского края

Некрасовское сельское поселение
Усть-Лабинского района
Краснодарского края

Схема размещения фрагментов

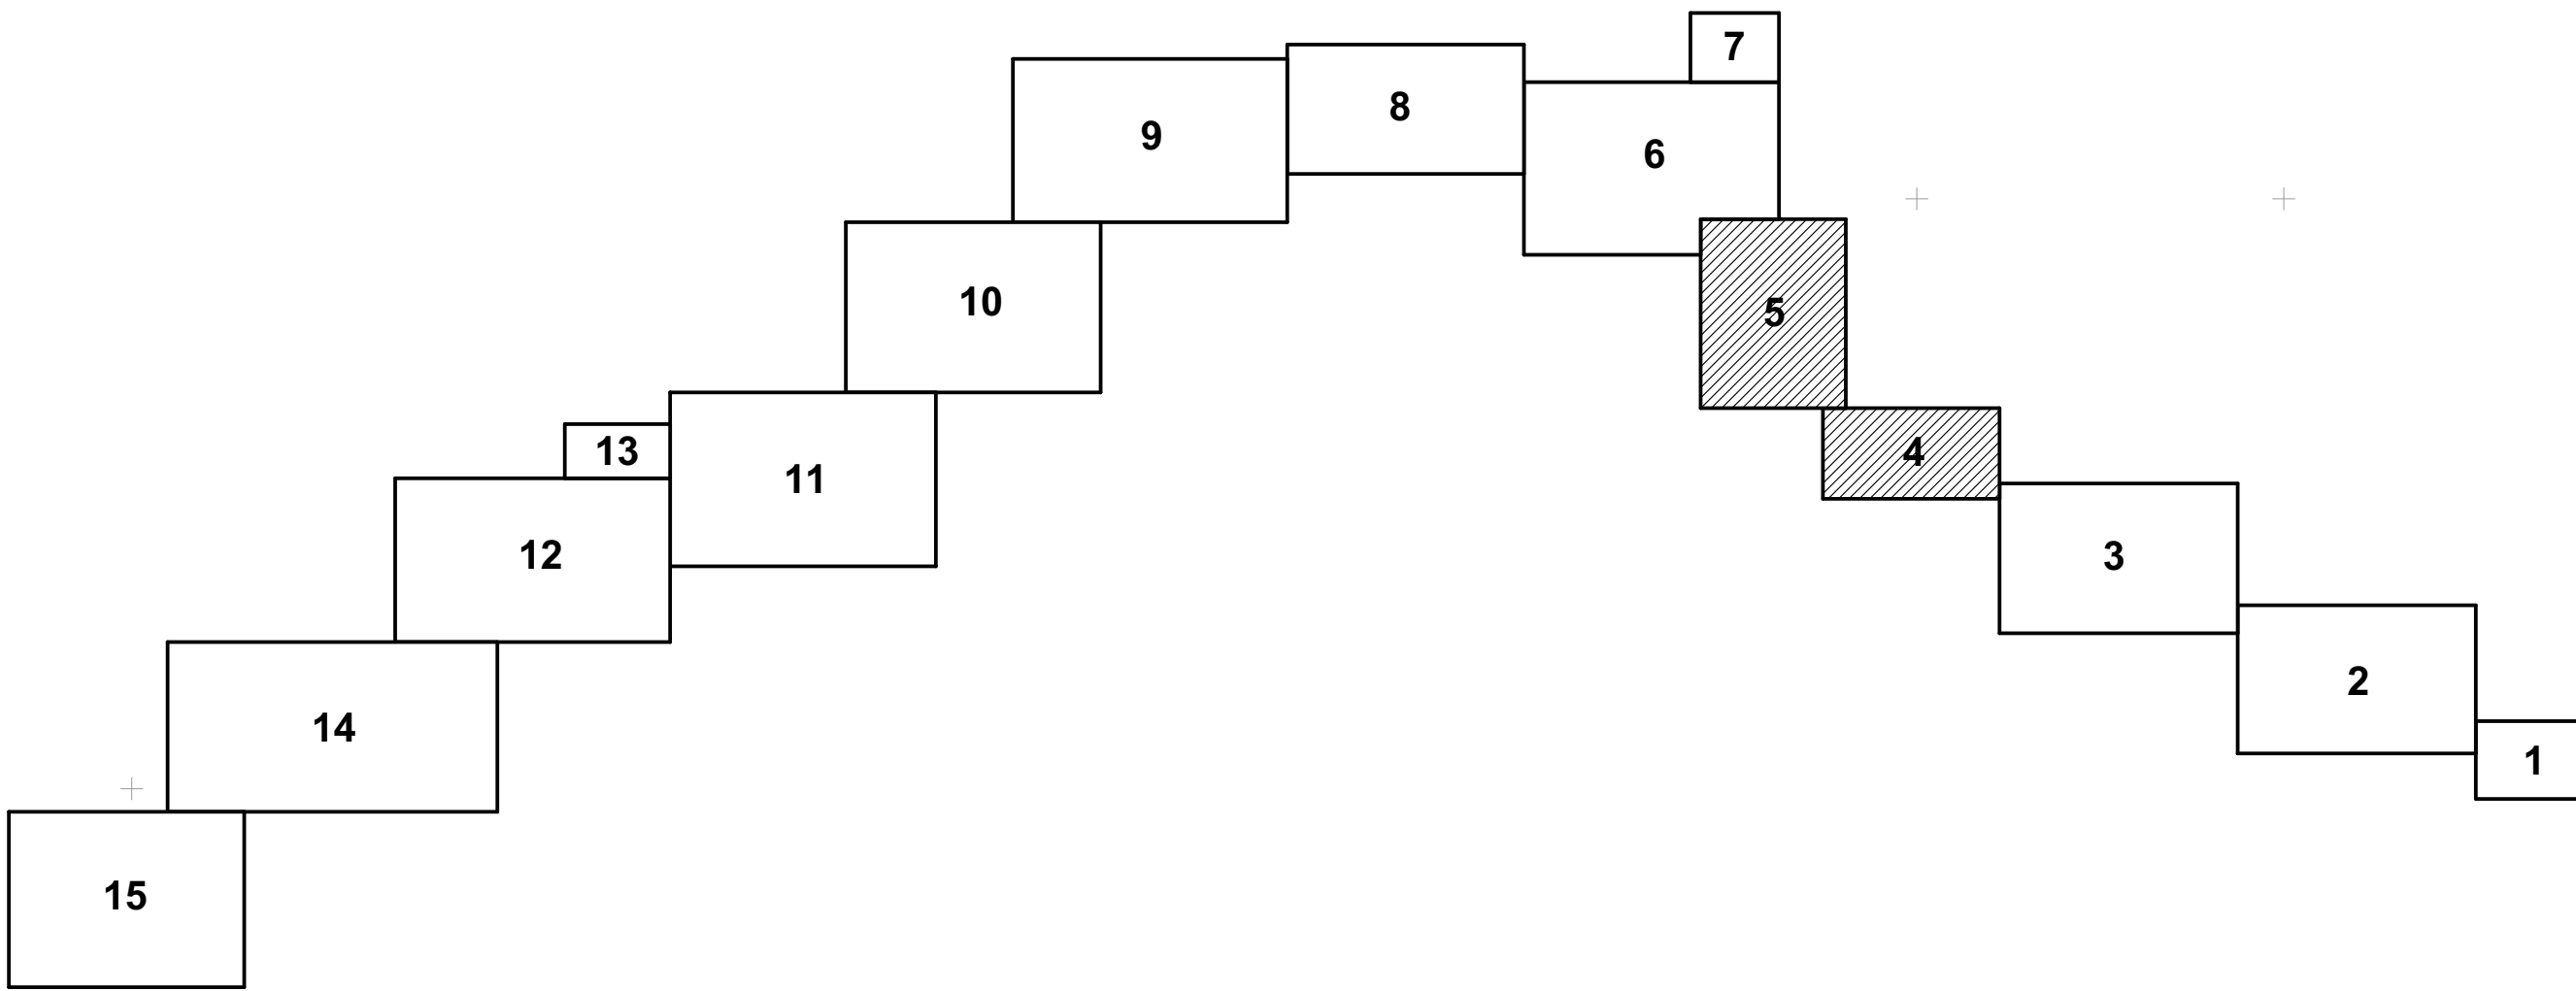

- Условные обозначения:**
- границы территории, в отношении которой осуществляется подготовка градостроительной документации;
 - красные линии, утвержденные проектом планировки территории;
 - границы населенных пунктов
 - границы объектов археологического наследия
 - границы временных охранных зон объектов археологического наследия
 - охранные зоны сущ. сетей связи
 - охранные зоны сущ. водопровода
 - охранные зоны сущ. газопровода
 - охранные зоны сущ. электросетей
 - придорожные полосы автомобильных дорог
 - водоохраные зоны
 - защитная прибрежная полоса
 - санитарно-защитная зона объектов

						1272-ПП2.ГЧ		
						"Газопроводы высокого давления МБУ ЦДО "Тополек", х. Кубанский, х. Заречный, х. Огонек Некрасовского сельского поселения Усть-Лабинского района Краснодарского края"		
Изм.	Коп.	Лист	№ док.	Подп.	Дата	Материалы по обоснованию проекта планировки территории. Графическая часть	Стадия	Лист
ГИП	Алейникова				07.19		ПП	15
Нач. отд.								
Гл. спец.						Схема границ территорий объектов культурного наследия. Схема границ зон с особыми условиями использования территории. Фрагменты 4, 5. М 1 : 1 000.	ООО "Удмуртгазпроект"	
Проверил	Бодяга				07.19			
Разраб.	Ахатов				07.19			
Н. контр.	Бутолина				07.19			

линия соединения с фрагментом 8

линия соединения с фрагментом 8


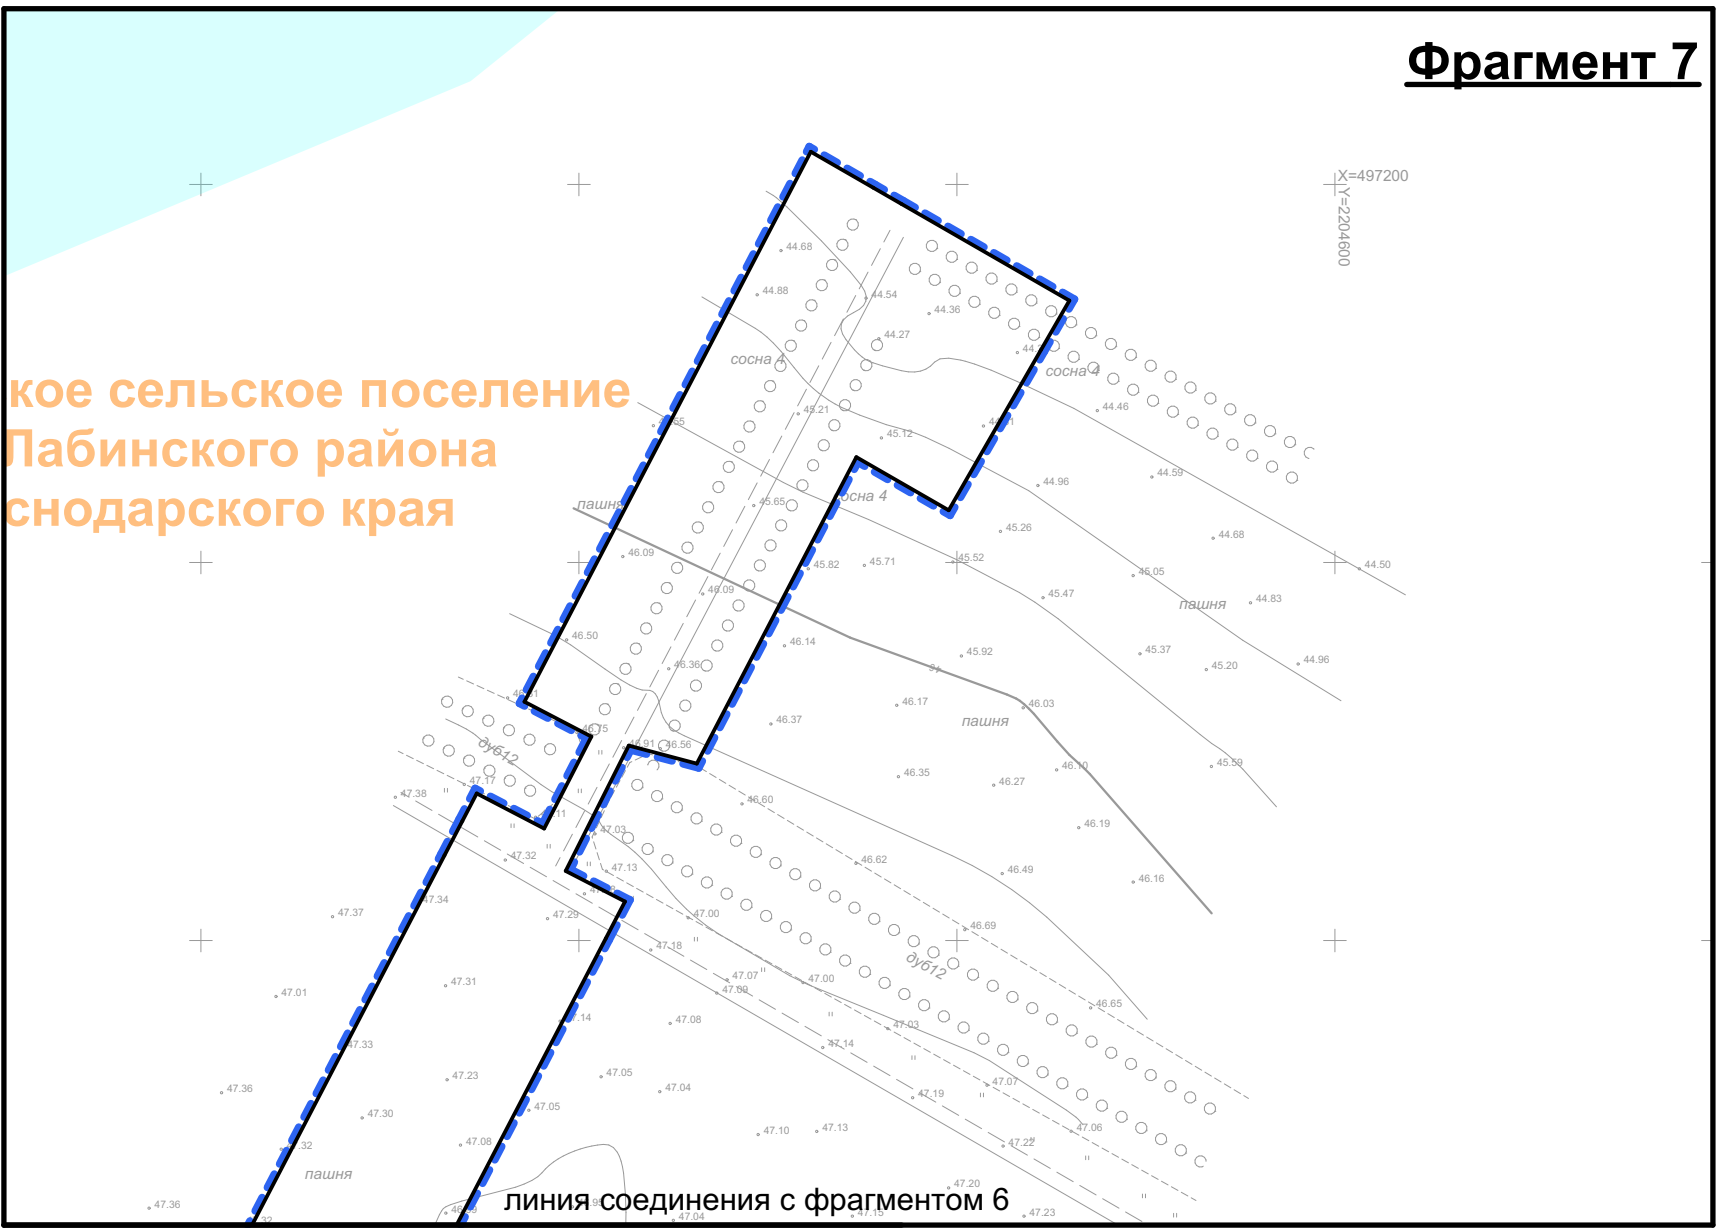


Схема размещения фрагментов

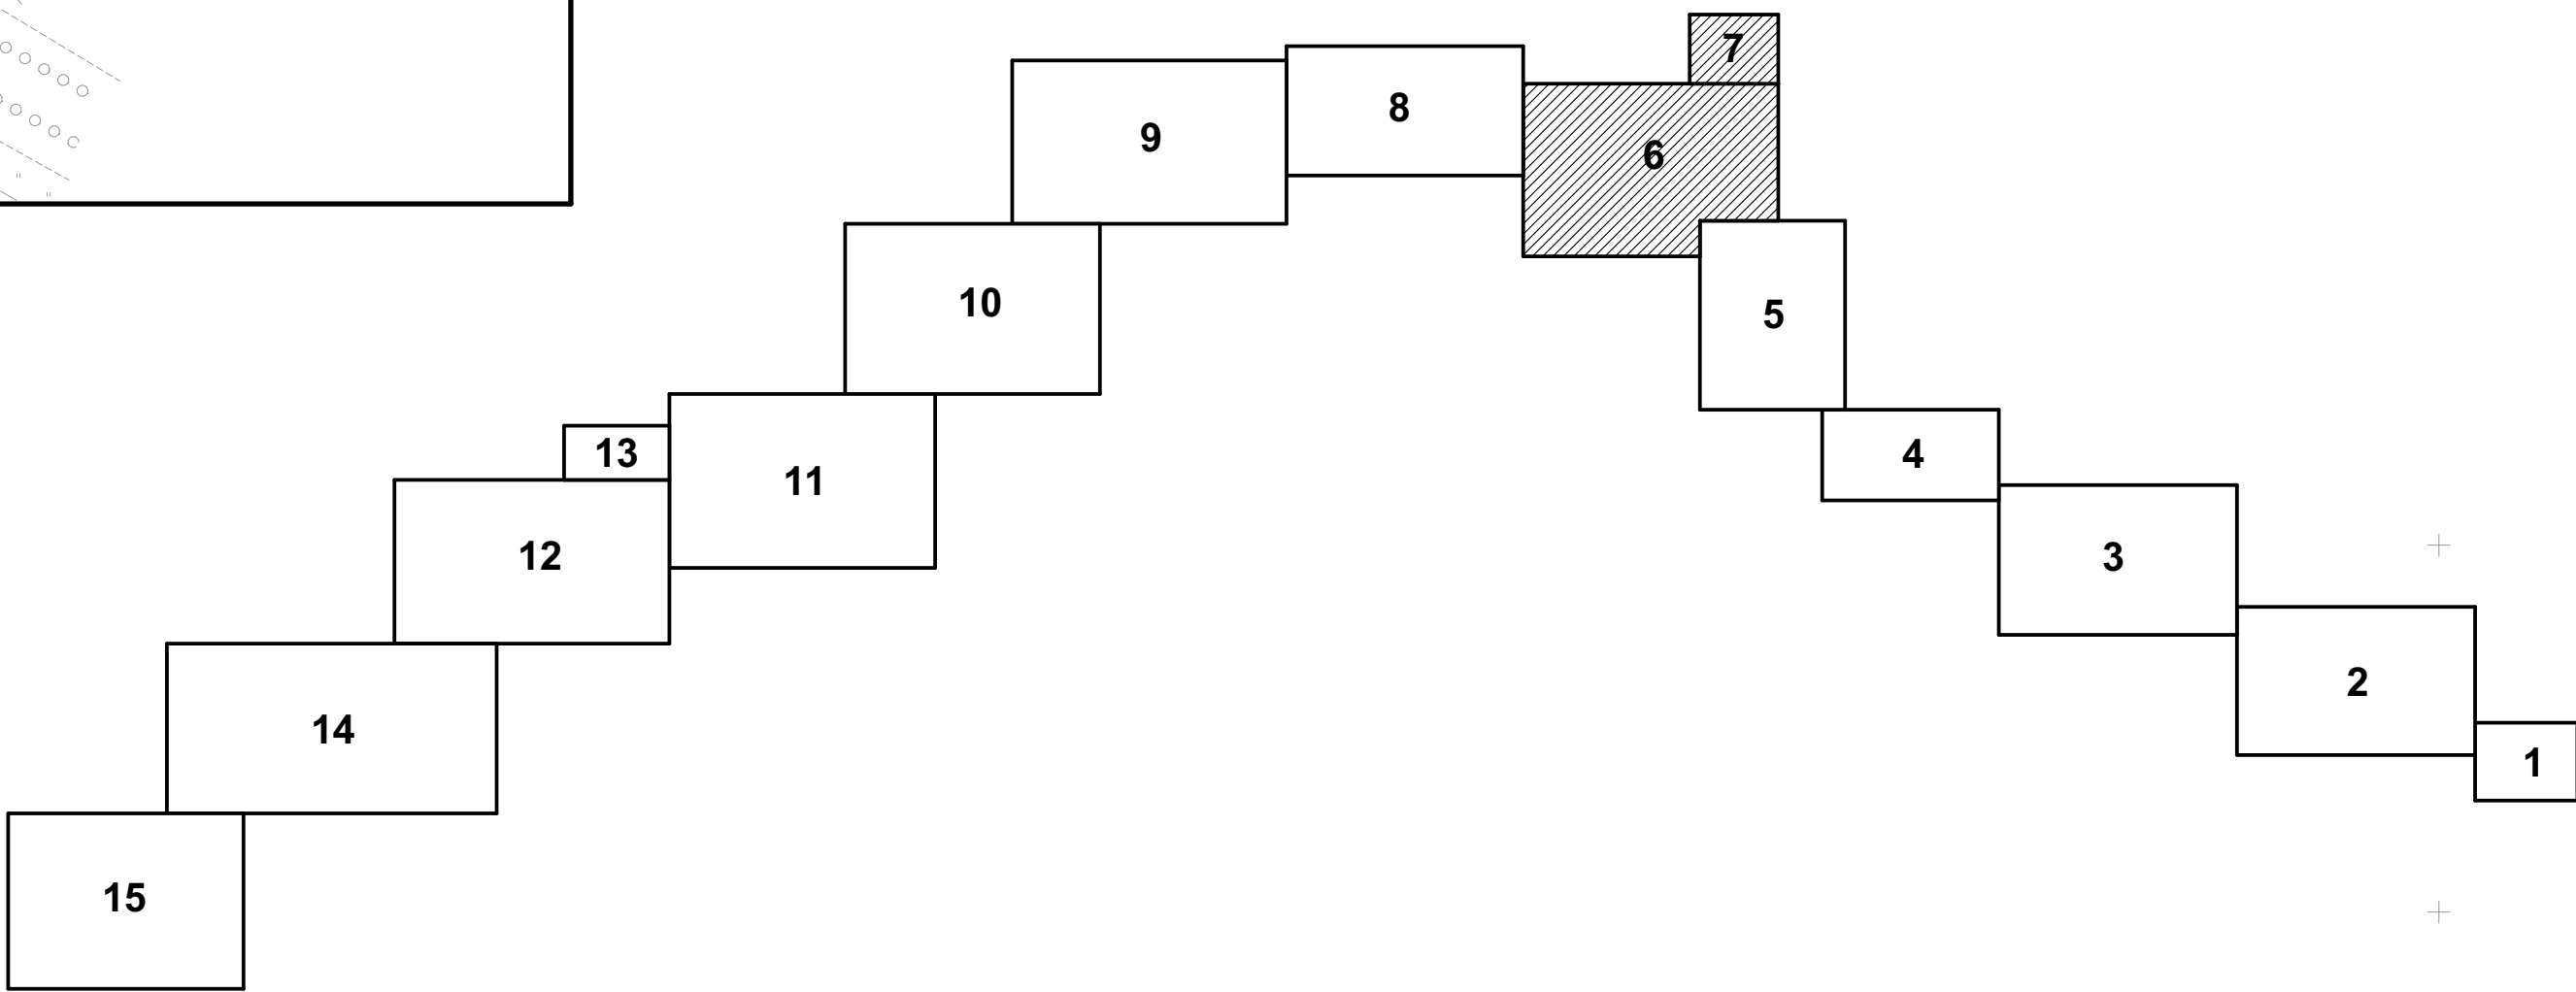


Некрасовское сельское поселение
Усть-Лабинского района
Краснодарского края

Некрасовское сельское поселение
Усть-Лабинского района
Краснодарского края

Фрагмент 6


линия соединения с фрагментом 7

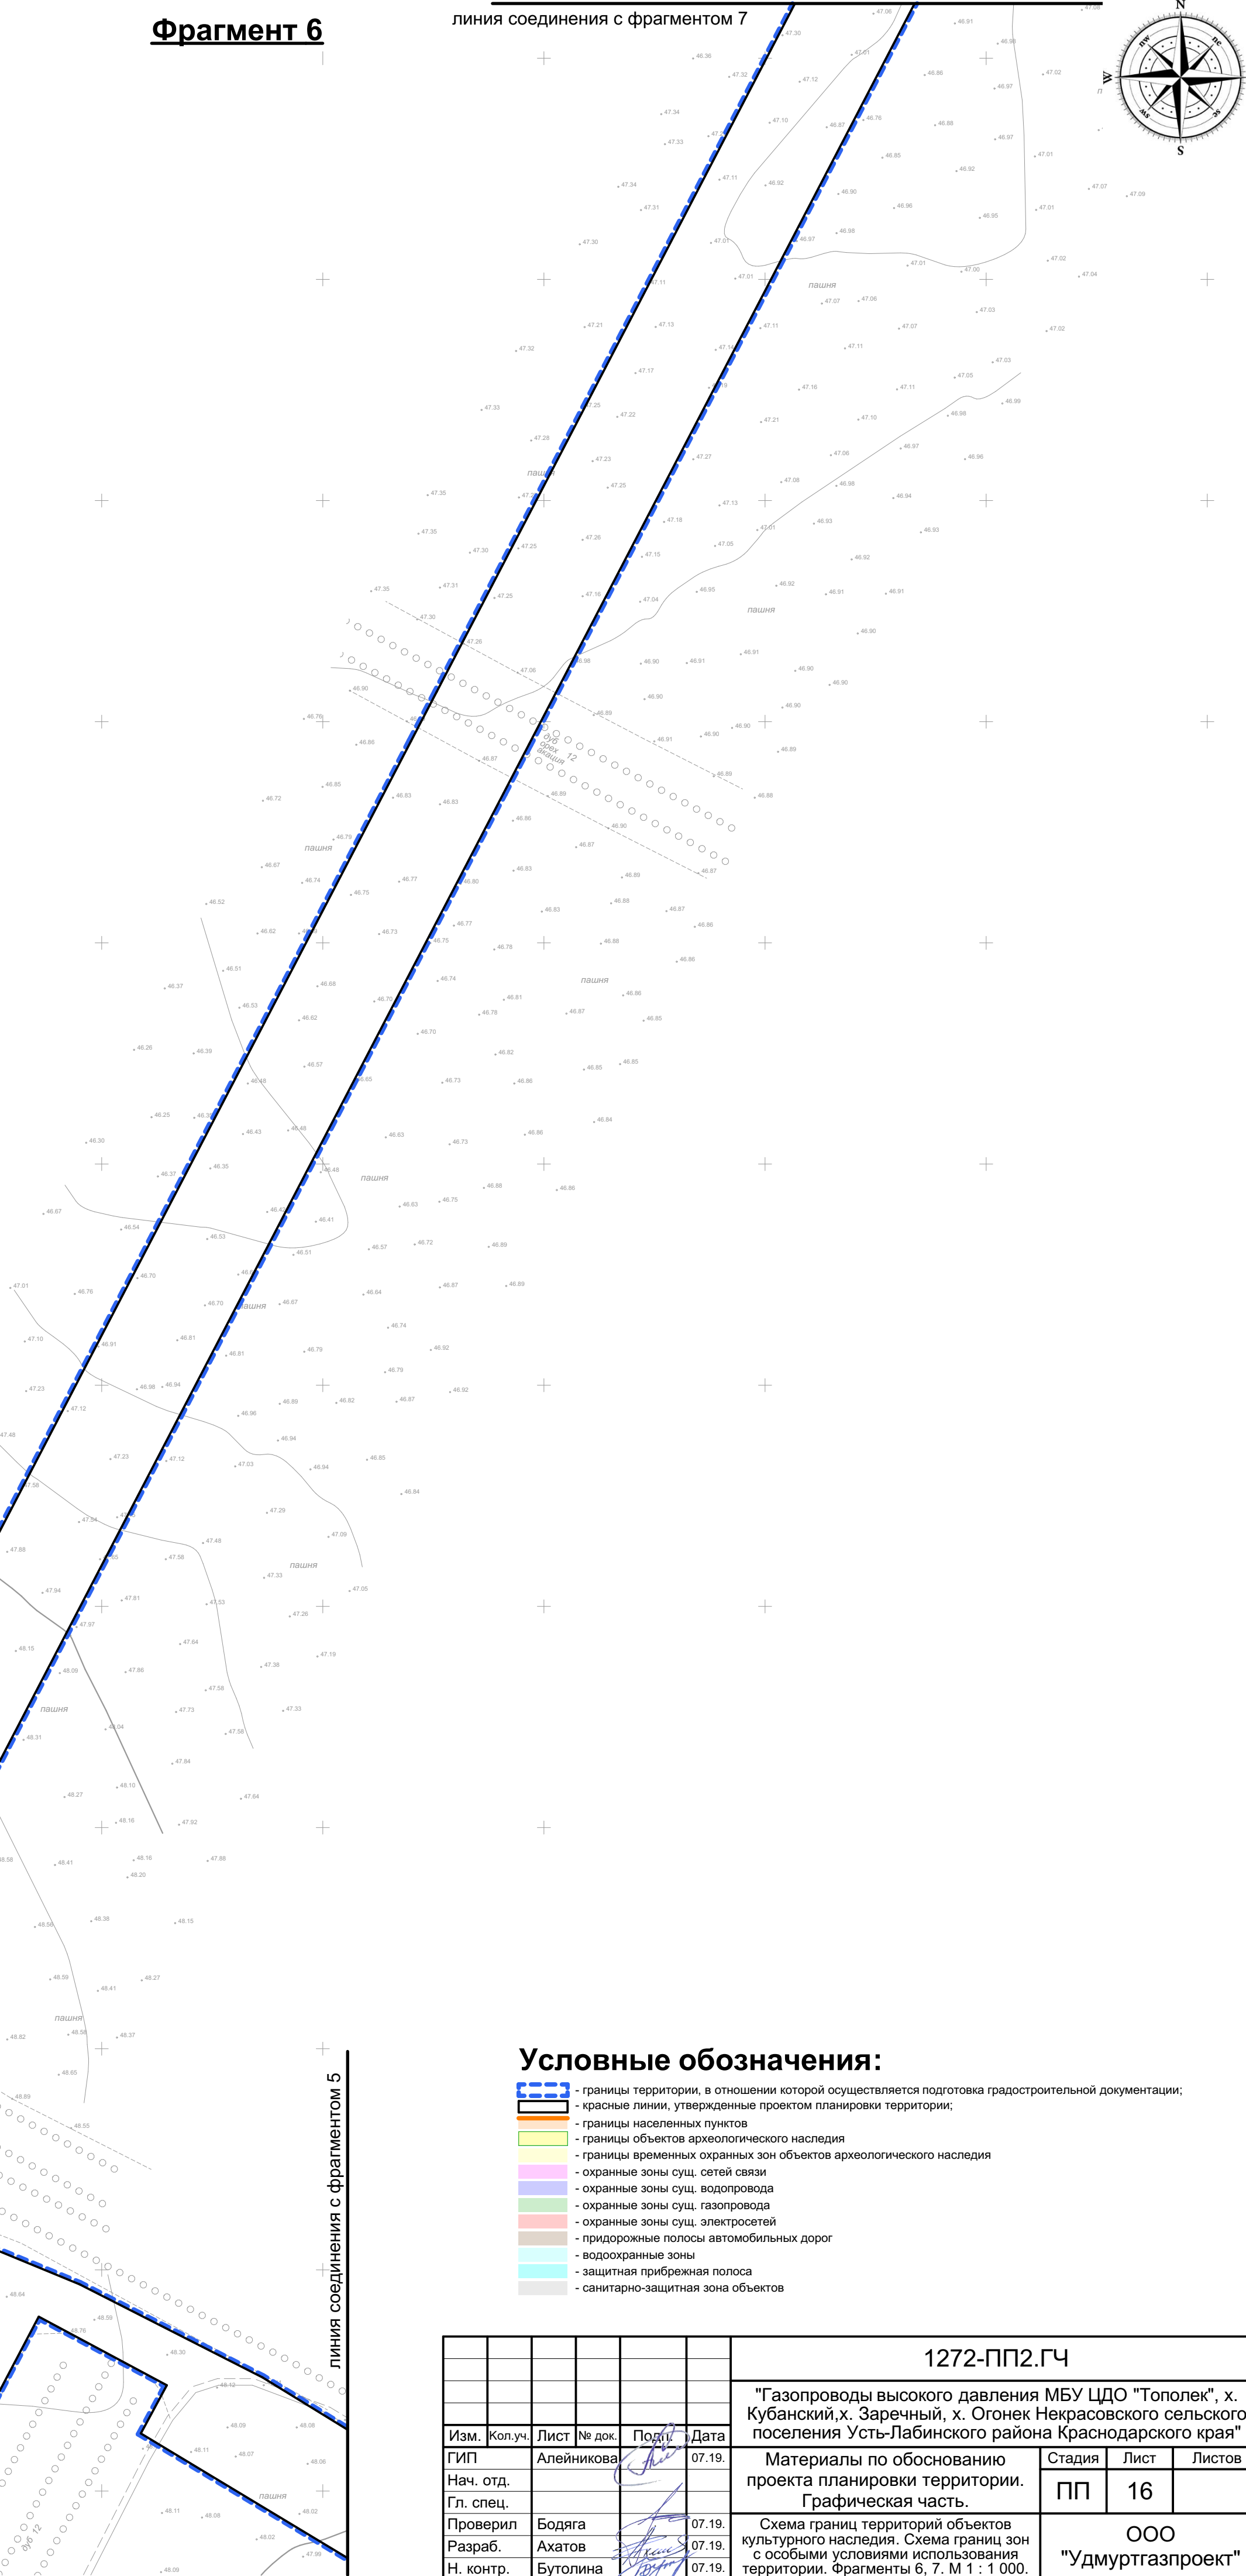

Условные обозначения:

- границы территории, в отношении которой осуществляется подготовка градостроительной документации;
- красные линии, утвержденные проектом планировки территории;
- границы населенных пунктов
- границы объектов археологического наследия
- границы временных охранных зон объектов археологического наследия
- охранные зоны сущ. сетей связи
- охранные зоны сущ. водопровода
- охранные зоны сущ. газопровода
- охранные зоны сущ. электросетей
- придорожные полосы автомобильных дорог
- водоохранные зоны
- защитная прибрежная полоса
- санитарно-защитная зона объектов

						1272-ПП2.ГЧ		
						"Газопроводы высокого давления МБУ ЦДО "Тополек", х. Кубанский, х. Заречный, х. Огонек Некрасовского сельского поселения Усть-Лабинского района Краснодарского края"		
Изм.	Коп.	Лист	№ док.	Подп.	Дата	Материалы по обоснованию проекта планировки территории. Графическая часть	Стадия	Лист
Нач. отд.		Алейникова			07.19		ПП	16
Гл. спец.								
Проверил	Бодяга				07.19			
Разраб.	Ахатов				07.19	Схема границ территорий объектов культурного наследия. Схема границ зон с особыми условиями использования территории. Фрагменты 6, 7. М 1 : 1 000.	ООО	
Н. контр.	Бутolina				07.19		"Удмуртгазпроект"	

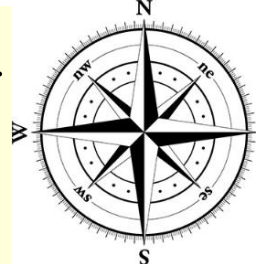


х. Кубанский
Некрасовское сельское поселение
Усть-Лабинского района
Краснодарского края

Некрасовское сельское поселение
Усть-Лабинского района
Краснодарского края

Некрасовское сельское поселение
Усть-Лабинского района
Краснодарского края

Схема размещения фрагментов

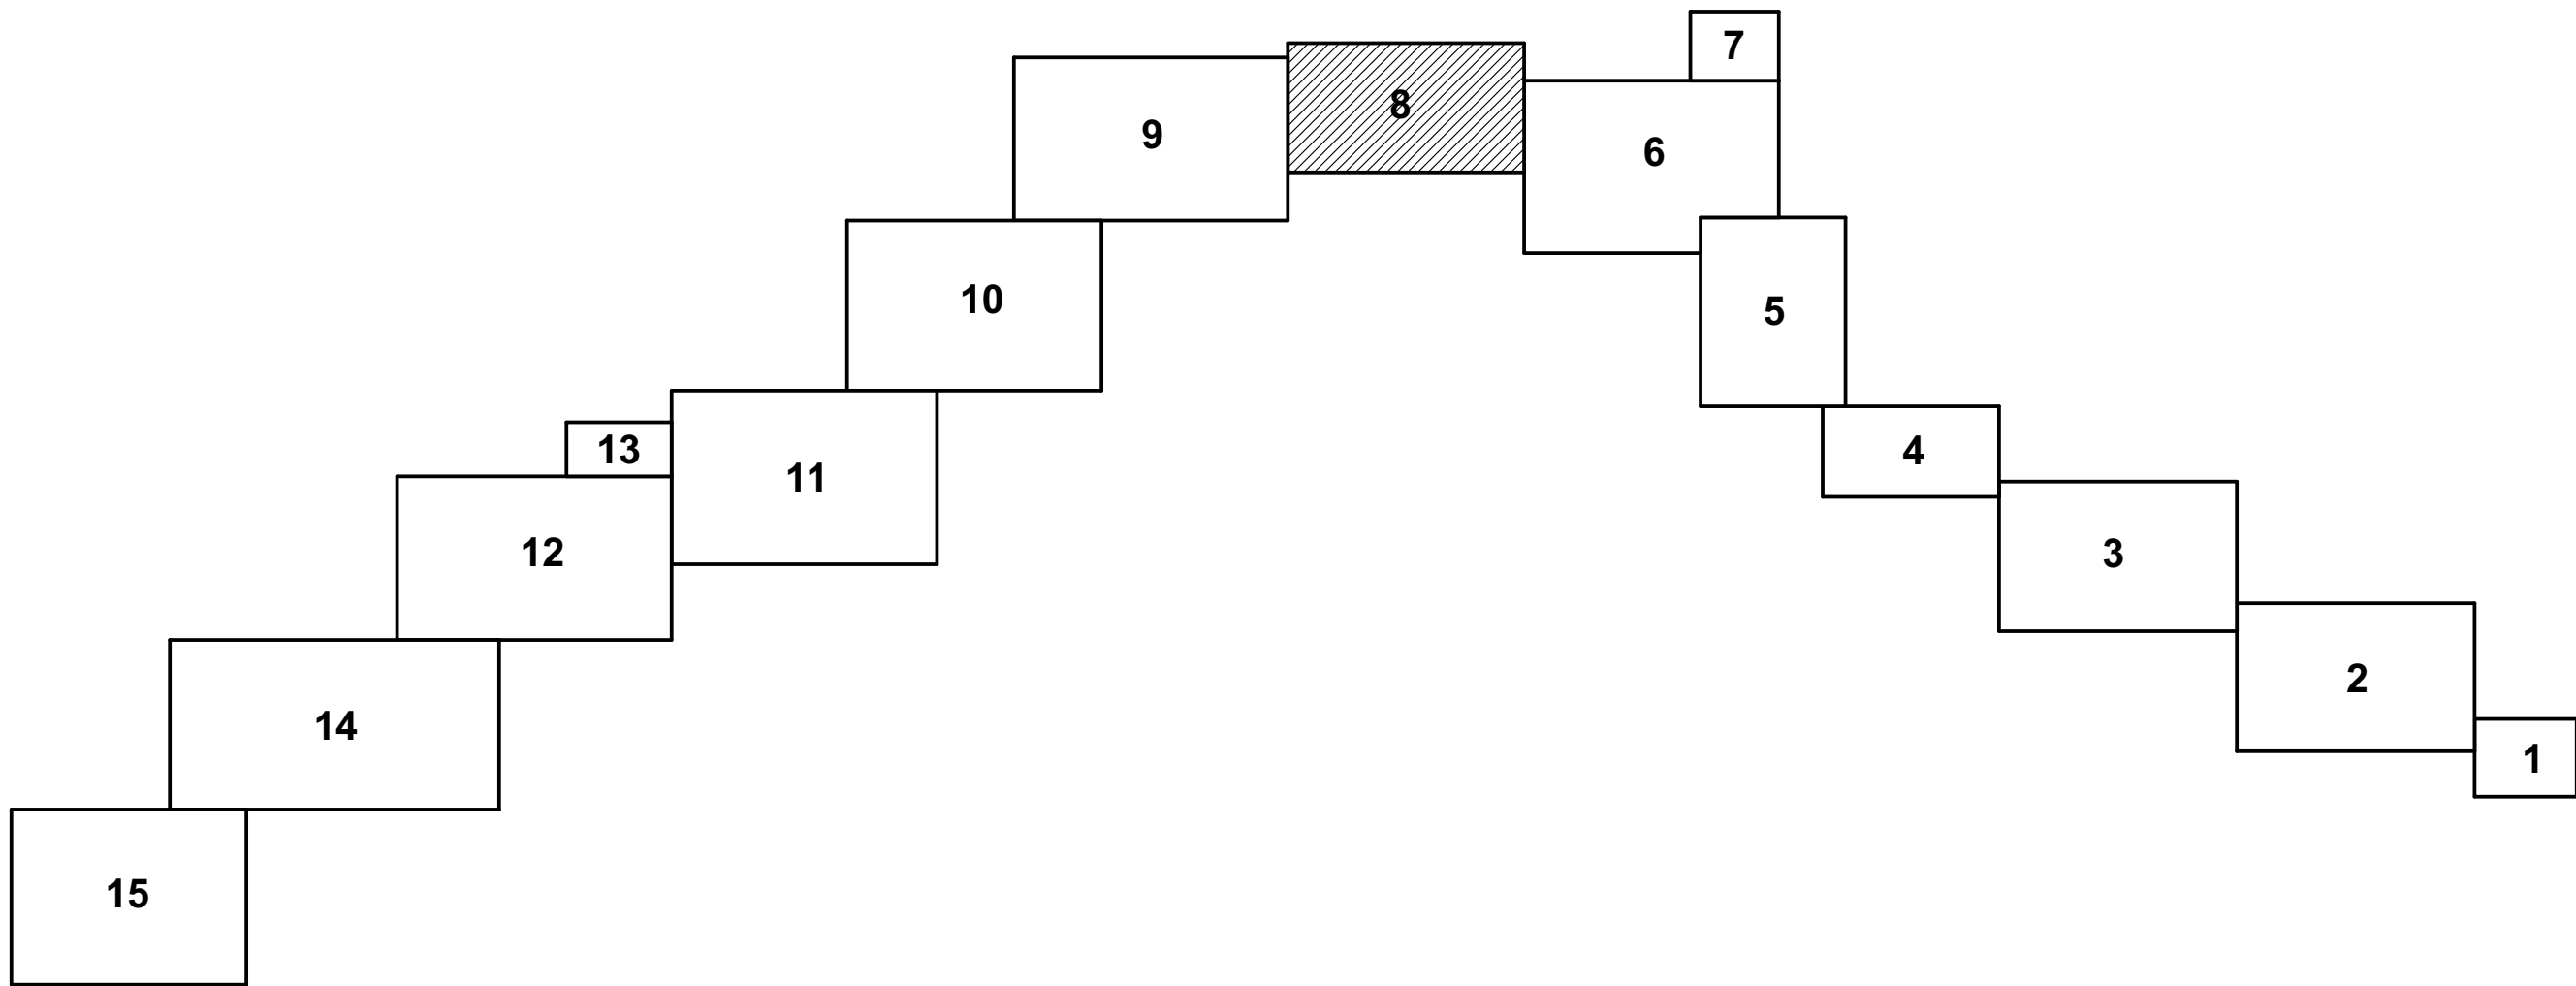

Условные обозначения:

- границы территории, в отношении которой осуществляется подготовка градостроительной документации;
- красные линии, утвержденные проектом планировки территории;
- границы населенных пунктов
- границы объектов археологического наследия
- границы временных охранных зон объектов археологического наследия
- охранные зоны сущ. сетей связи
- охранные зоны сущ. водопровода
- охранные зоны сущ. газопровода
- охранные зоны сущ. электросетей
- придорожные полосы автомобильных дорог
- водоохранные зоны
- защитная прибрежная полоса
- санитарно-защитная зона объектов

1272-ПП2.ГЧ						"Газопроводы высокого давления МБУ ЦДО "Тополек", х. Кубанский, х. Заречный, х. Огонек Некрасовского сельского поселения Усть-Лабинского района Краснодарского края"		
Изм. Коп. уч. Лист № док. Подп. Дата						Материалы по обоснованию проекта планировки территории. Графическая часть		
Нач. отд. ГИП						Алейникова 07.19		
Гл. спец.						Бодяга 07.19		
Проверил						Ахатов 07.19		
Разраб.						Бутолина 07.19		
Н. контр.						ООО "Удмуртгазпроект"		



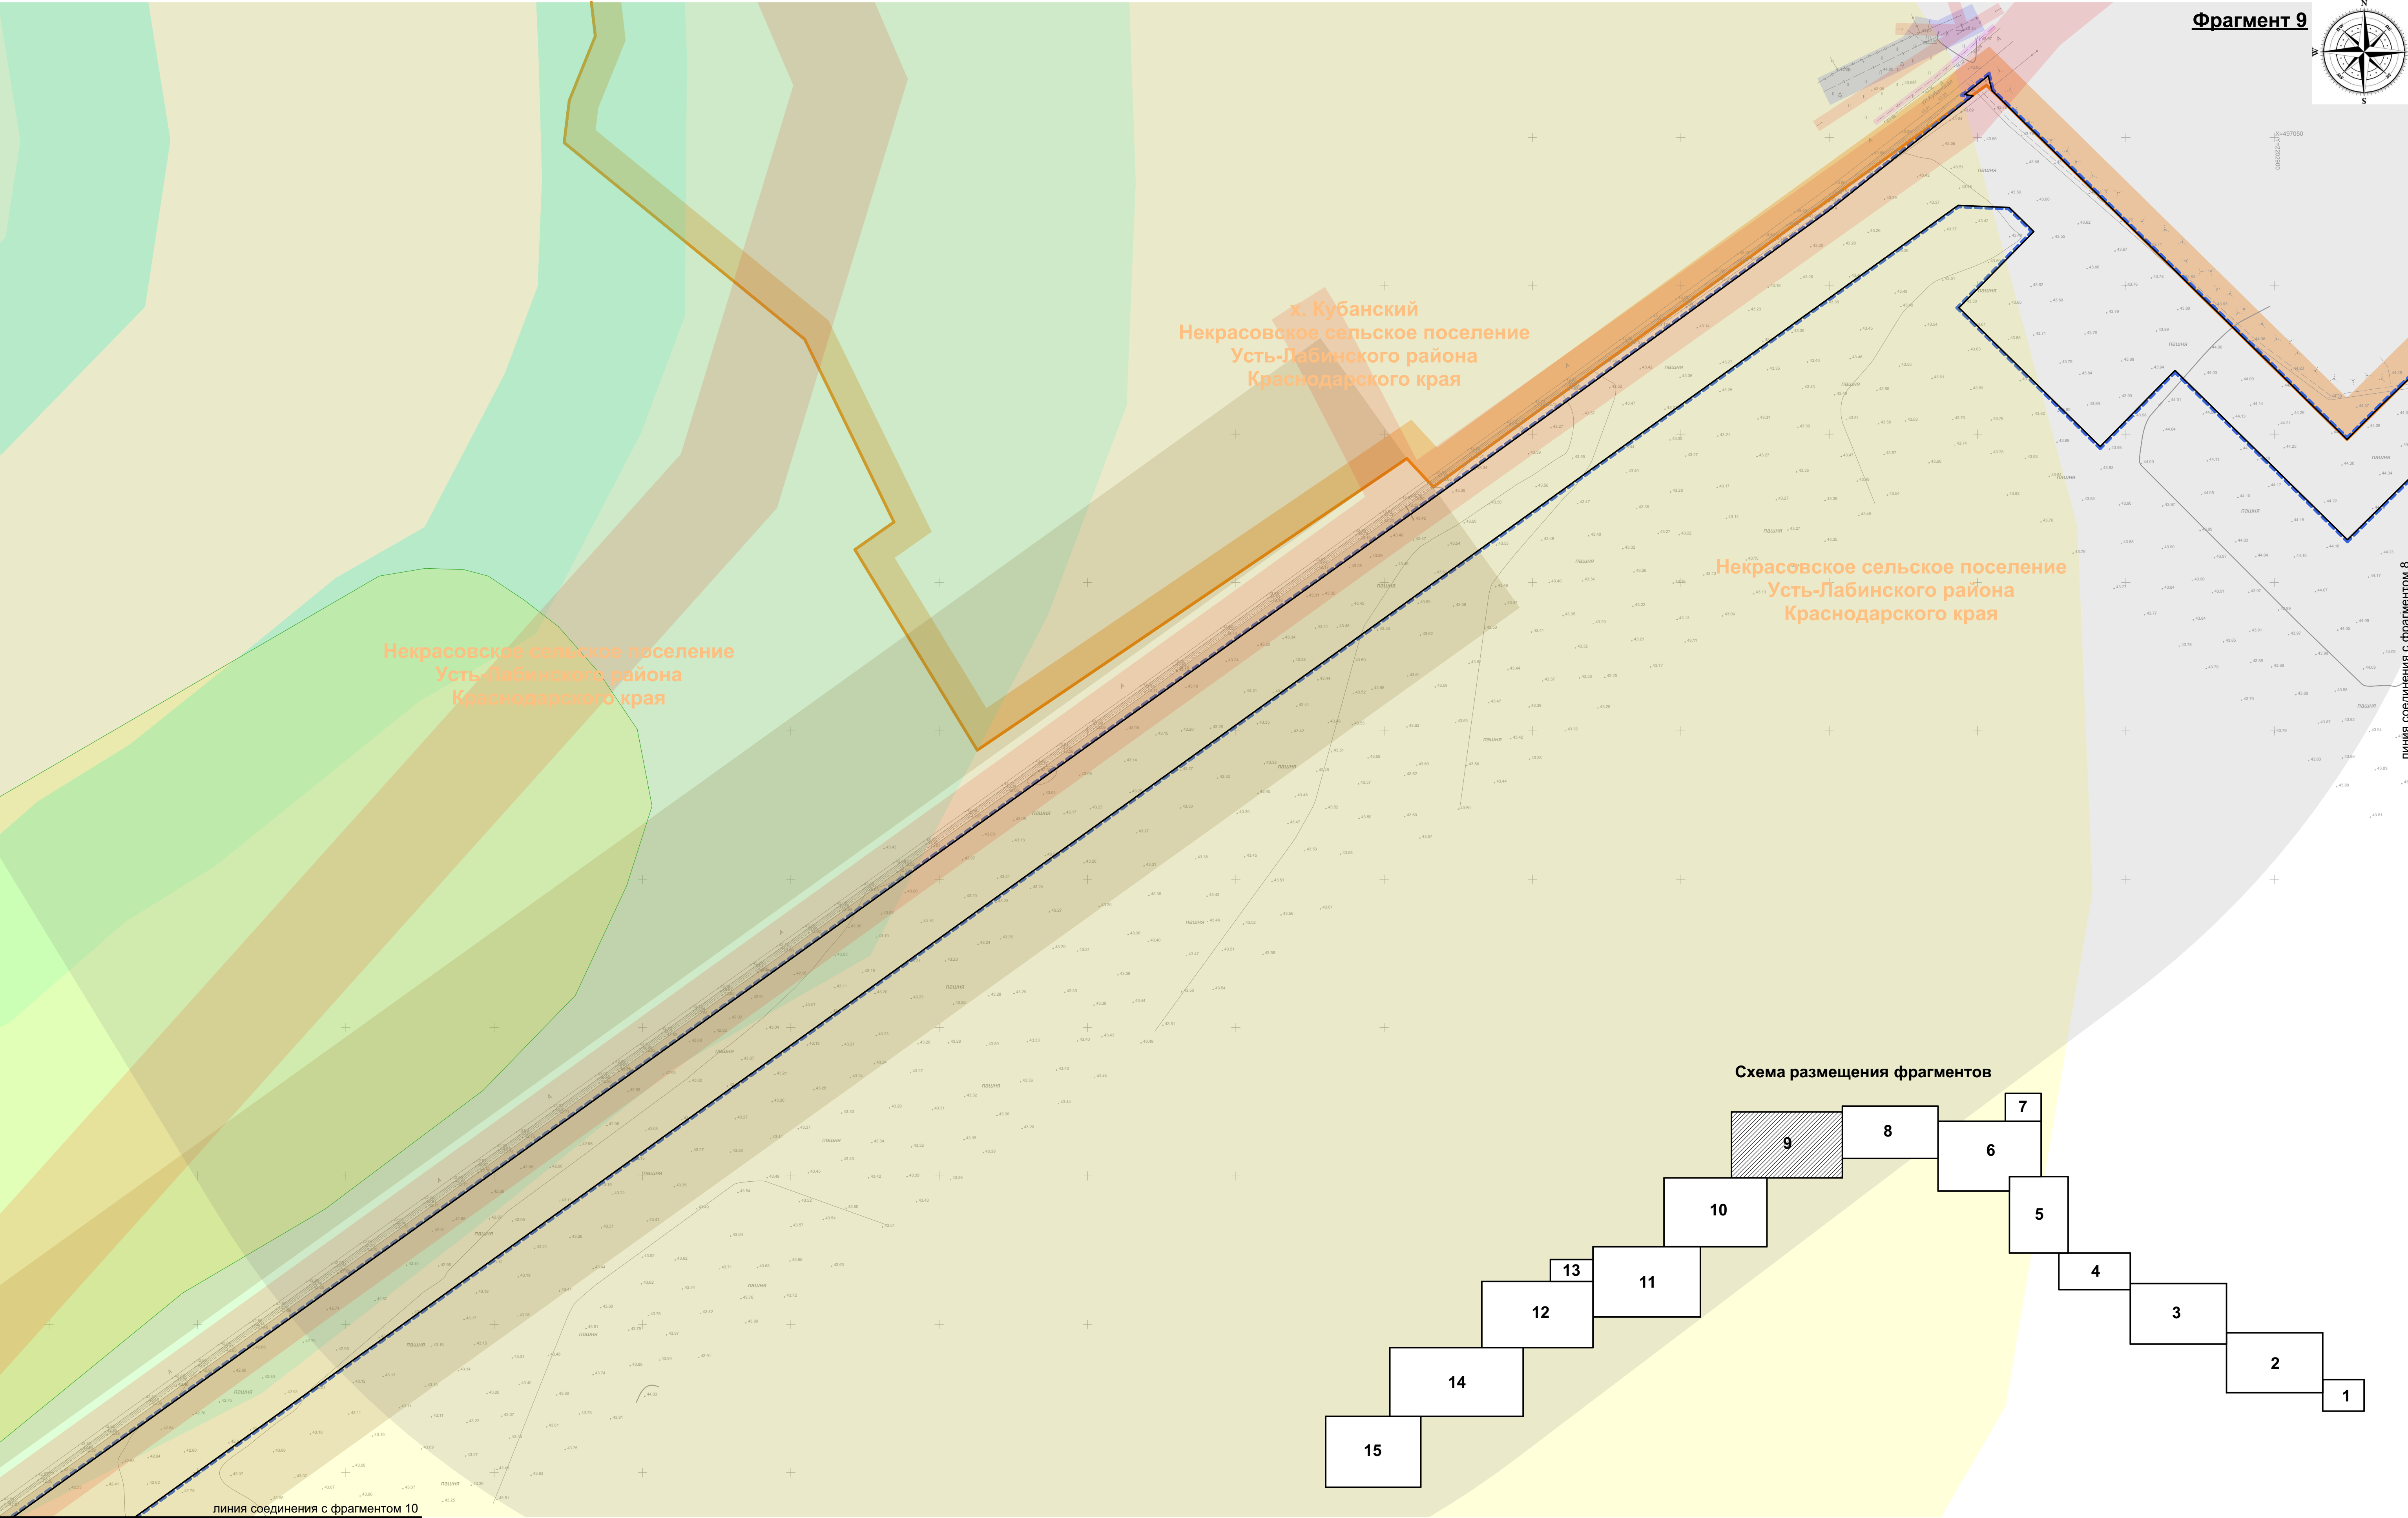



Схема размещения фрагментов

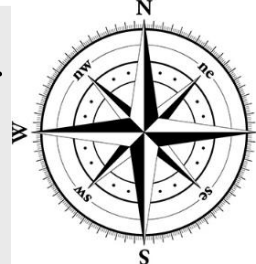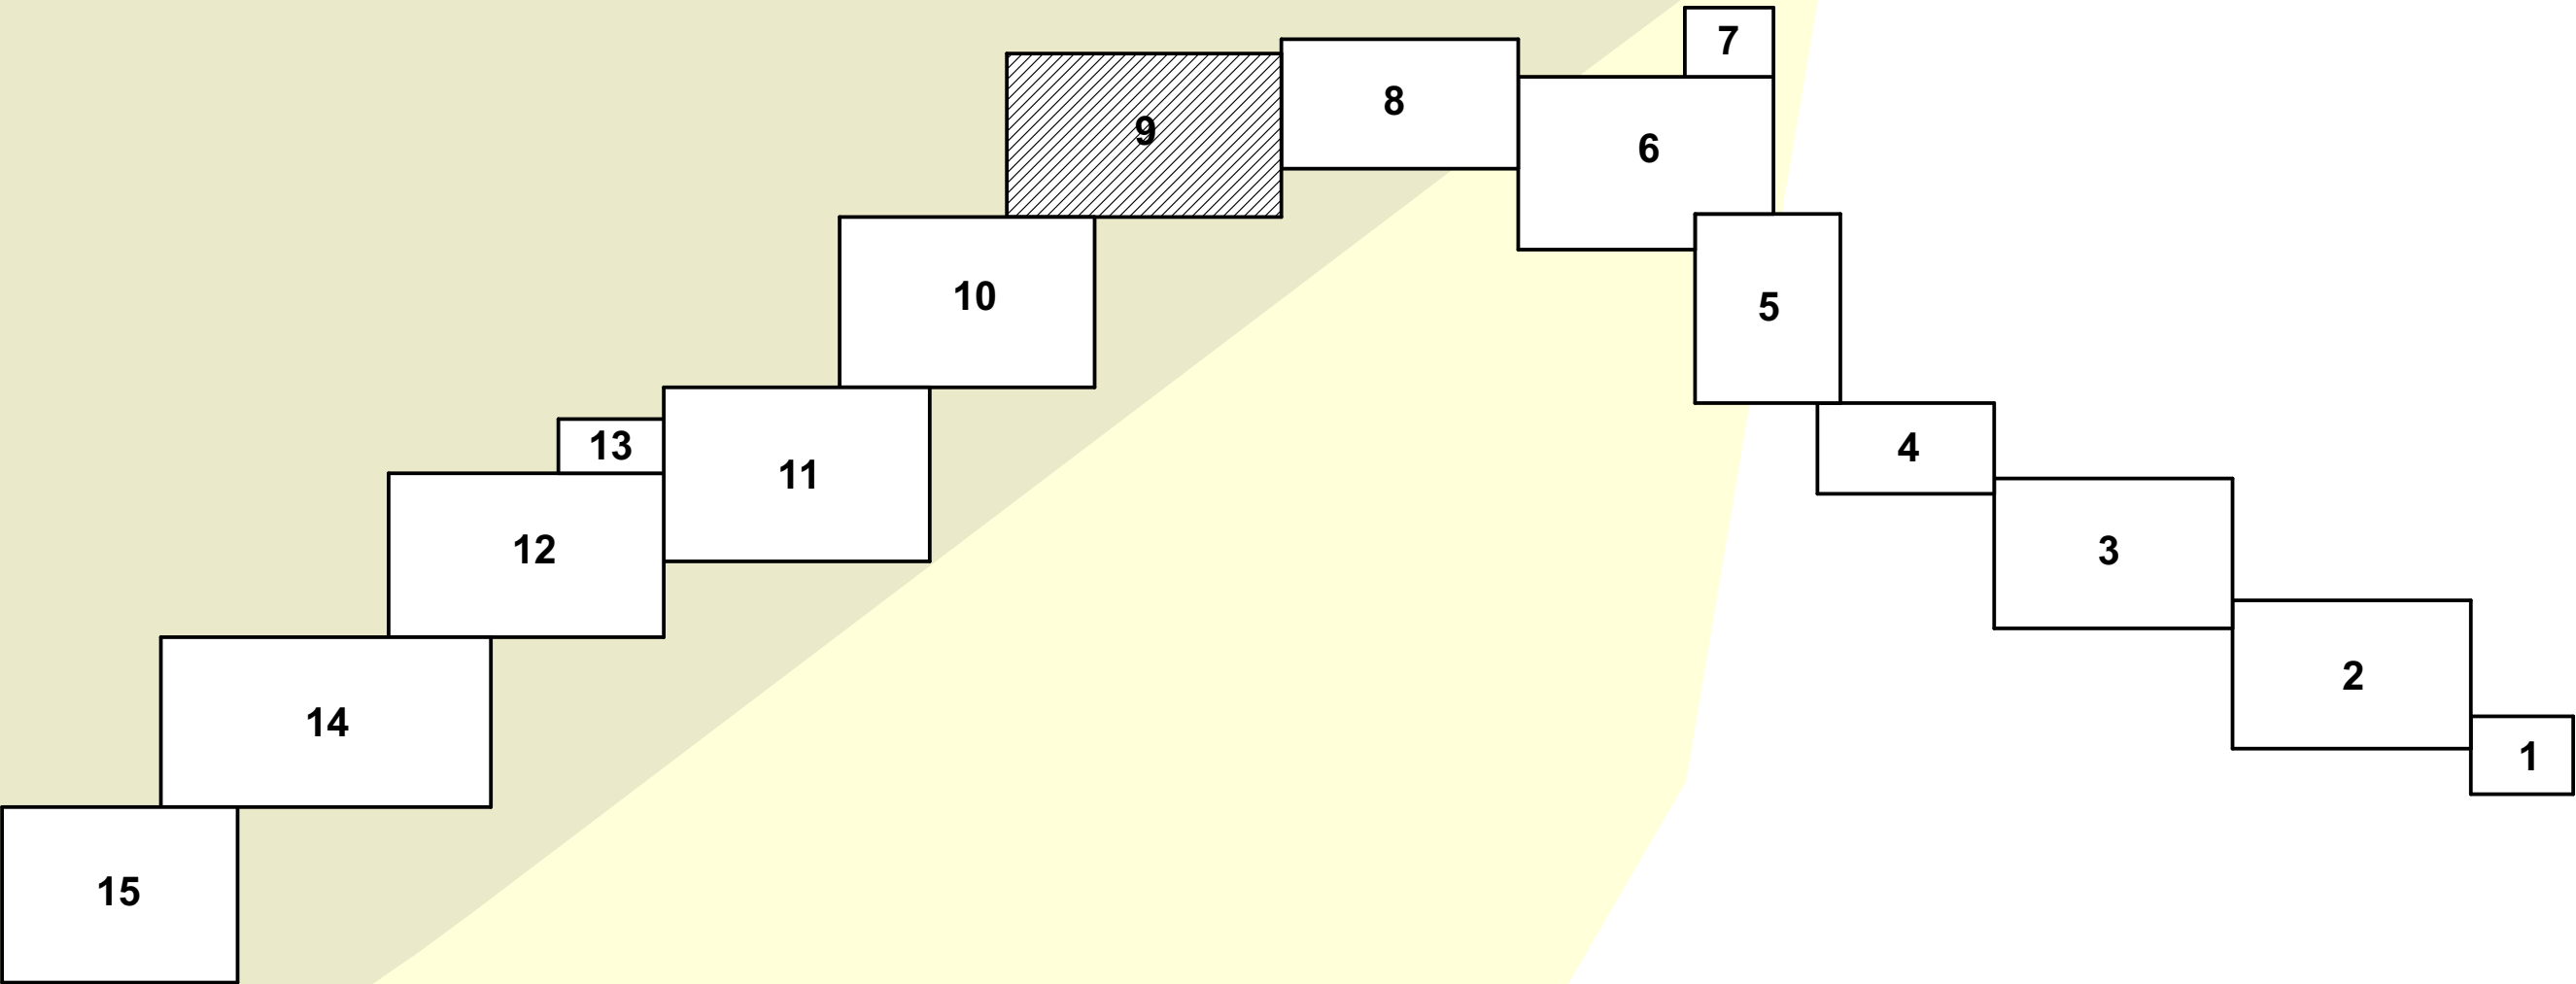


Условные обозначения:

- границы территории, в отношении которой осуществляется подготовка градостроительной документации;
- красные линии, утвержденные проектом планировки территории;
- границы населенных пунктов
- границы объектов археологического наследия
- границы временных охранных зон объектов археологического наследия
- охранные зоны сущ. сетей связи
- охранные зоны сущ. водопровода
- охранные зоны сущ. газопровода
- охранные зоны сущ. электросетей
- придорожные полосы автомобильных дорог
- водоскожные зоны
- защитная прибрежная полоса
- санитарно-защитная зона объектов

					1272-ПП2.ГЧ		
					"Газопроводы высокого давления МБУ ЦДО "Тополек", х. Кубанский, х. Заречный, х. Огонек Некрасовского сельского поселения Усть-Лабинского района Краснодарского края"		
Изм.	Коп.уч.	Лист	№ док.	Подп./	Дата	Материалы по обоснованию проекта планировки территории. Графическая часть.	
Нач. отд.							
Гл. спец.						Стадия	Лист
Проверил	Бодяга				07.19.	ПП	18
Разраб.	Ахатов				07.19.	ООО "Удмуртагазпроект"	
Н. контр.	Бутолина				07.19.		

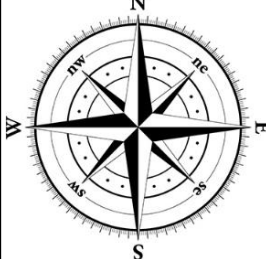

Фрагмент 10

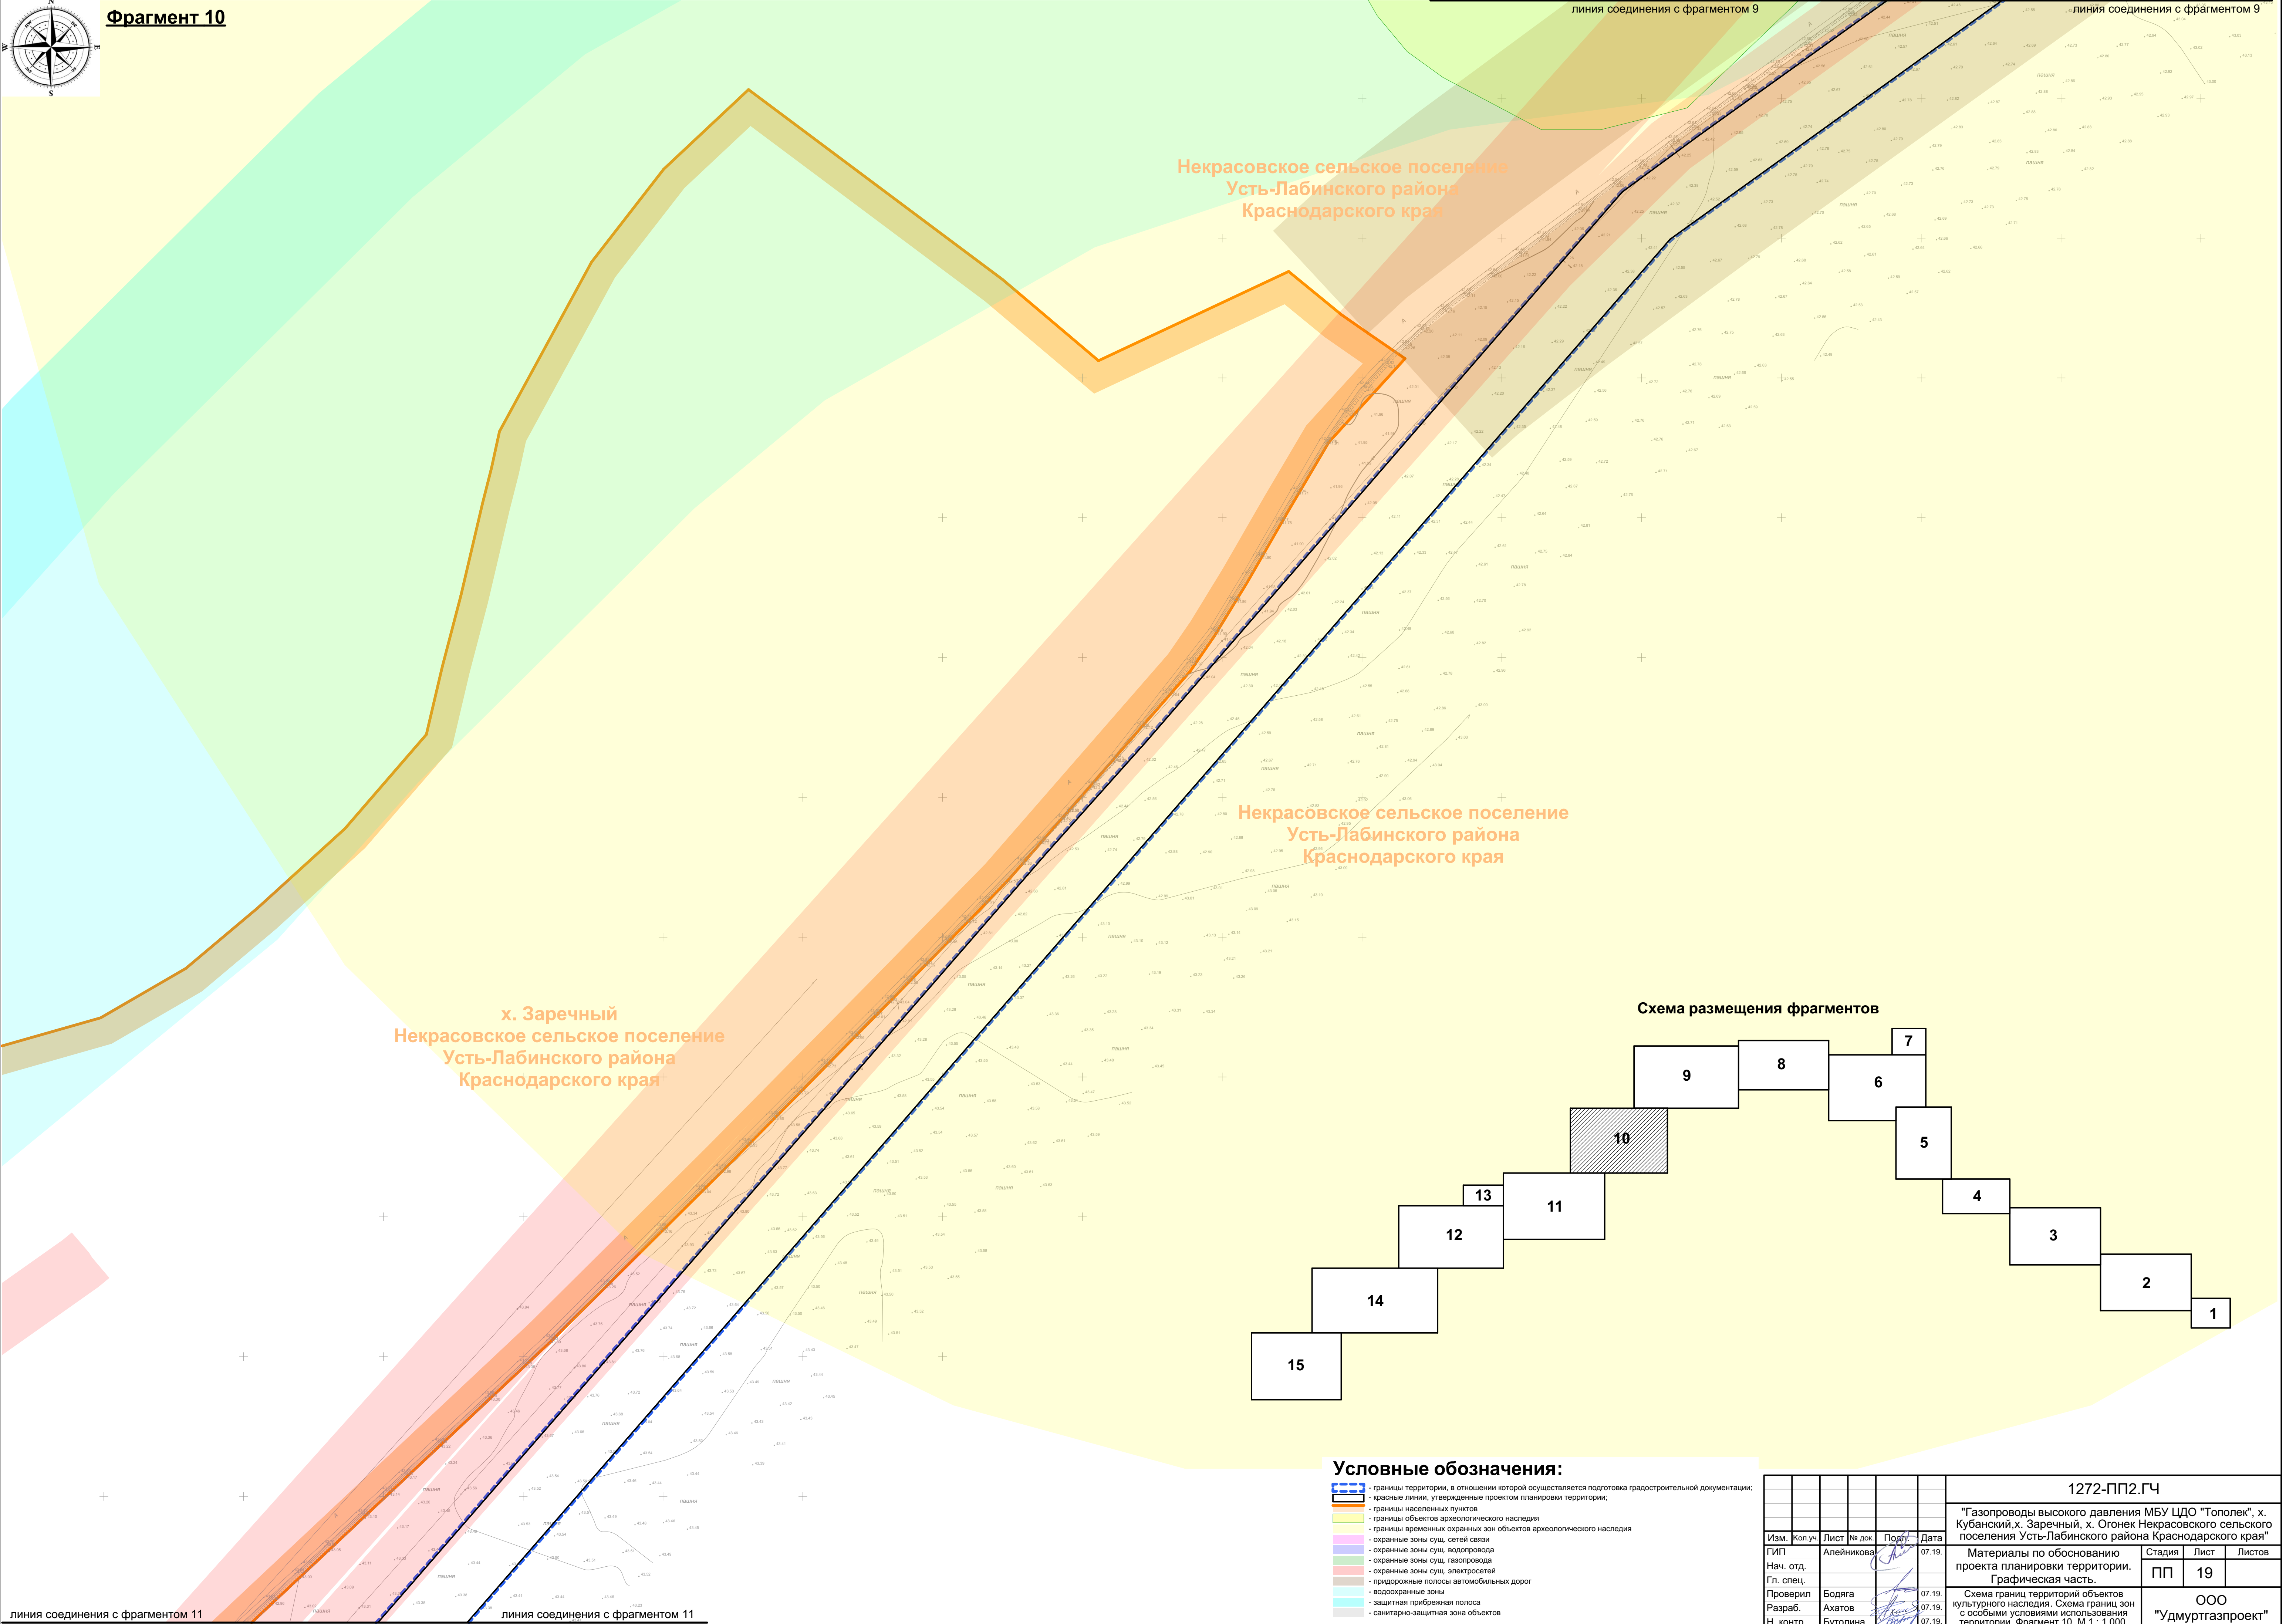


Некрасовское сельское поселение
Усть-Лабинского района
Краснодарского края

Некрасовское сельское поселение
Усть-Лабинского района
Краснодарского края

х. Заречный
Некрасовское поселение
Усть-Лабинского района
Краснодарского края

Схема размещения фрагментов

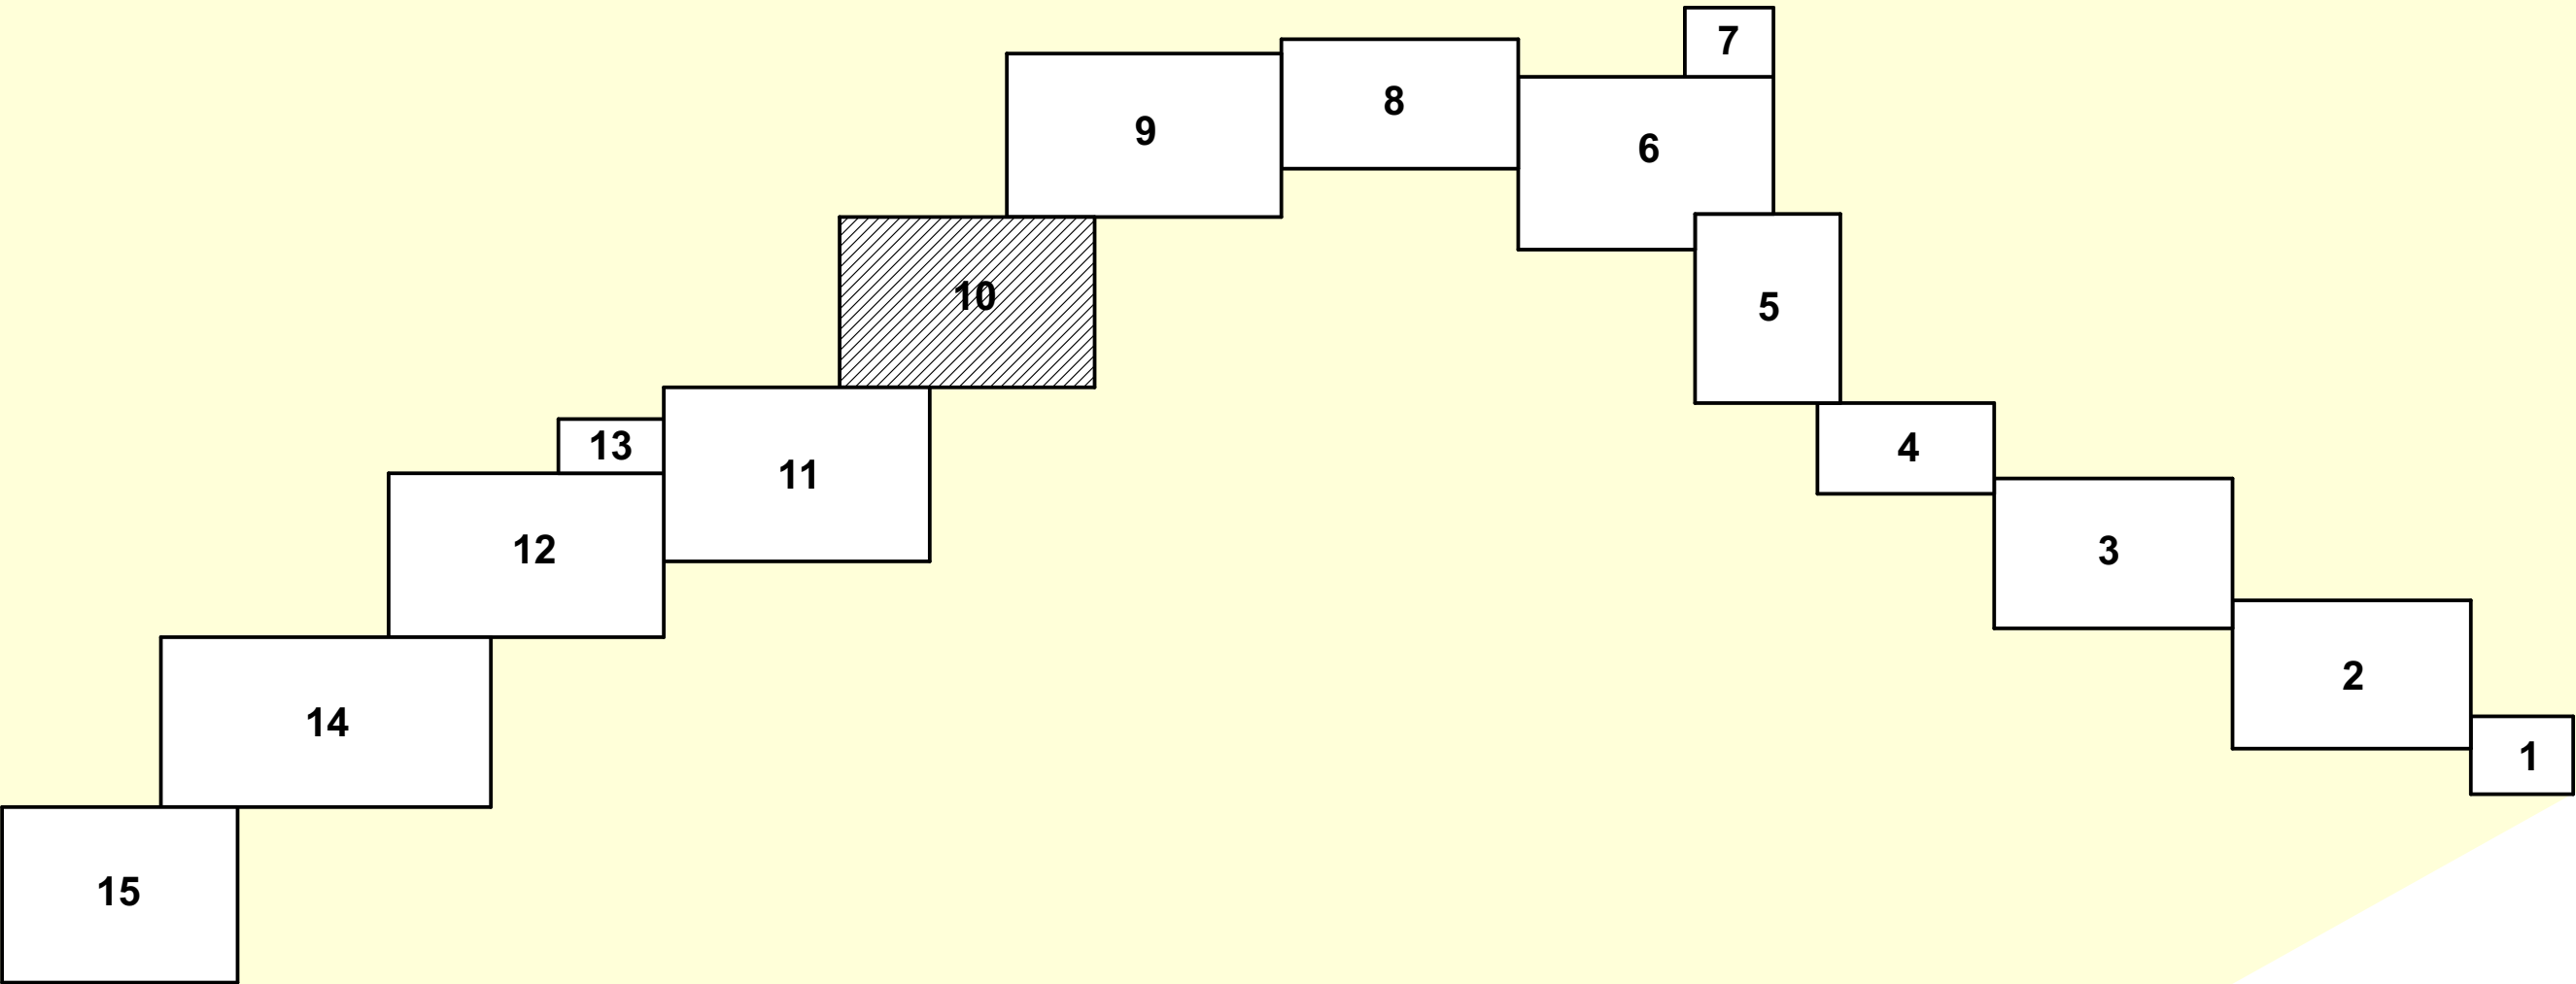

Условные обозначения:

- границы территории, в отношении которой осуществляется подготовка градостроительной документации;
- красные линии, утвержденные проектом планировки территории;
- границы населенных пунктов
- границы объектов археологического наследия
- границы временных охранных зон объектов археологического наследия
- охранные зоны сущ. сетей связи
- охранные зоны сущ. водопровода
- охранные зоны сущ. газопровода
- охранные зоны сущ. электросетей
- придорожные полосы автомобильных дорог
- водозащитные зоны
- защитная прибрежная полоса
- санитарно-защитная зона объектов


						1272-ПП2.ГЧ			
						"Газопроводы высокого давления МБУ ЦДО "Тополек", х. Кубанский, х. Заречный, х. Огонек Некрасовского сельского поселения Усть-Лабинского района Краснодарского края"			
Изм.	Коп.уч.	Лист	№ док.	Подп.	Дата	Материалы по обоснованию проекта планировки территории. Графическая часть.	Стадия	Лист	Листов
ГИП		Алейникова			07.19.		ПП	19	
Нач. отд.									
Гл. спец.						Схема границ территорий объектов культурного наследия. Схема границ зон с особыми условиями использования территории. Фрагмент 10. М 1 : 1 000.	ООО "Удмуртгазпроект"		
Проверил	Бодяга				07.19.				
Разраб.	Ахатов				07.19.				
Н. контр.	Бутolina				07.19.				

линия соединения с фрагментом 11

линия соединения с фрагментом 11

линия соединения с фрагментом 9

линия соединения с фрагментом 9

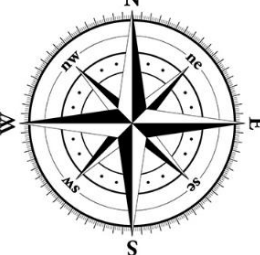

Фрагмент 11



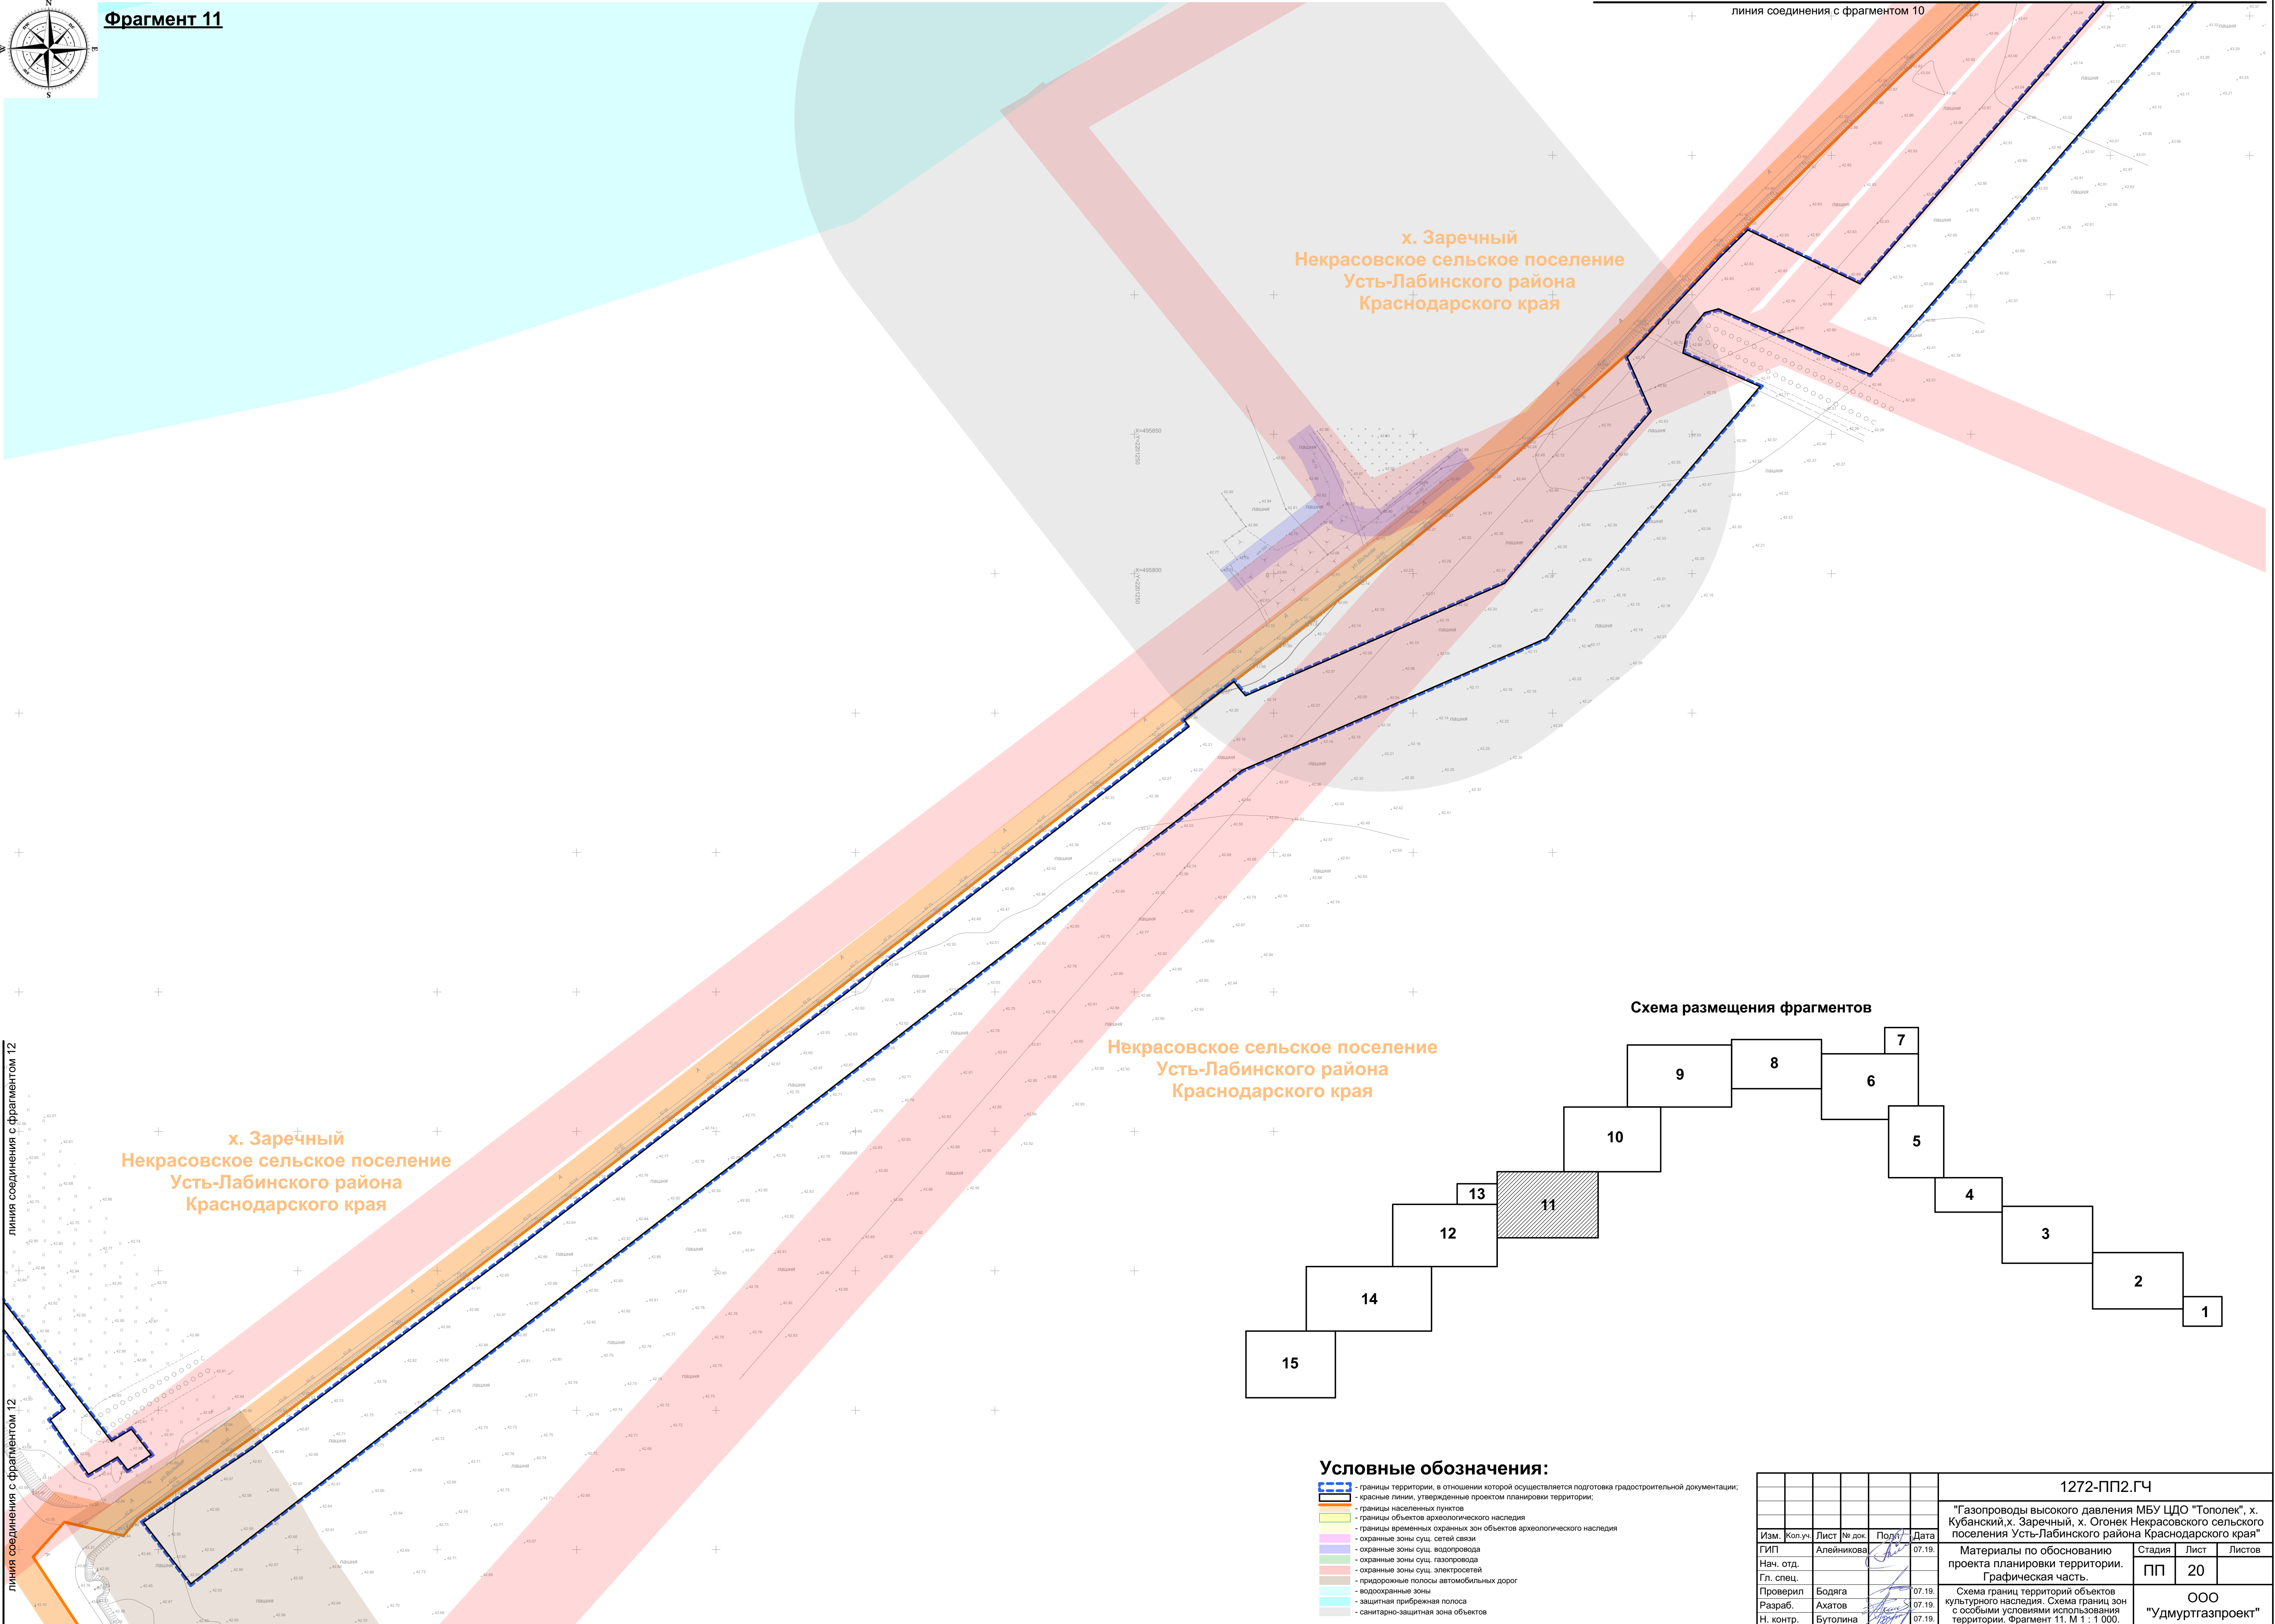



Схема размещения фрагментов

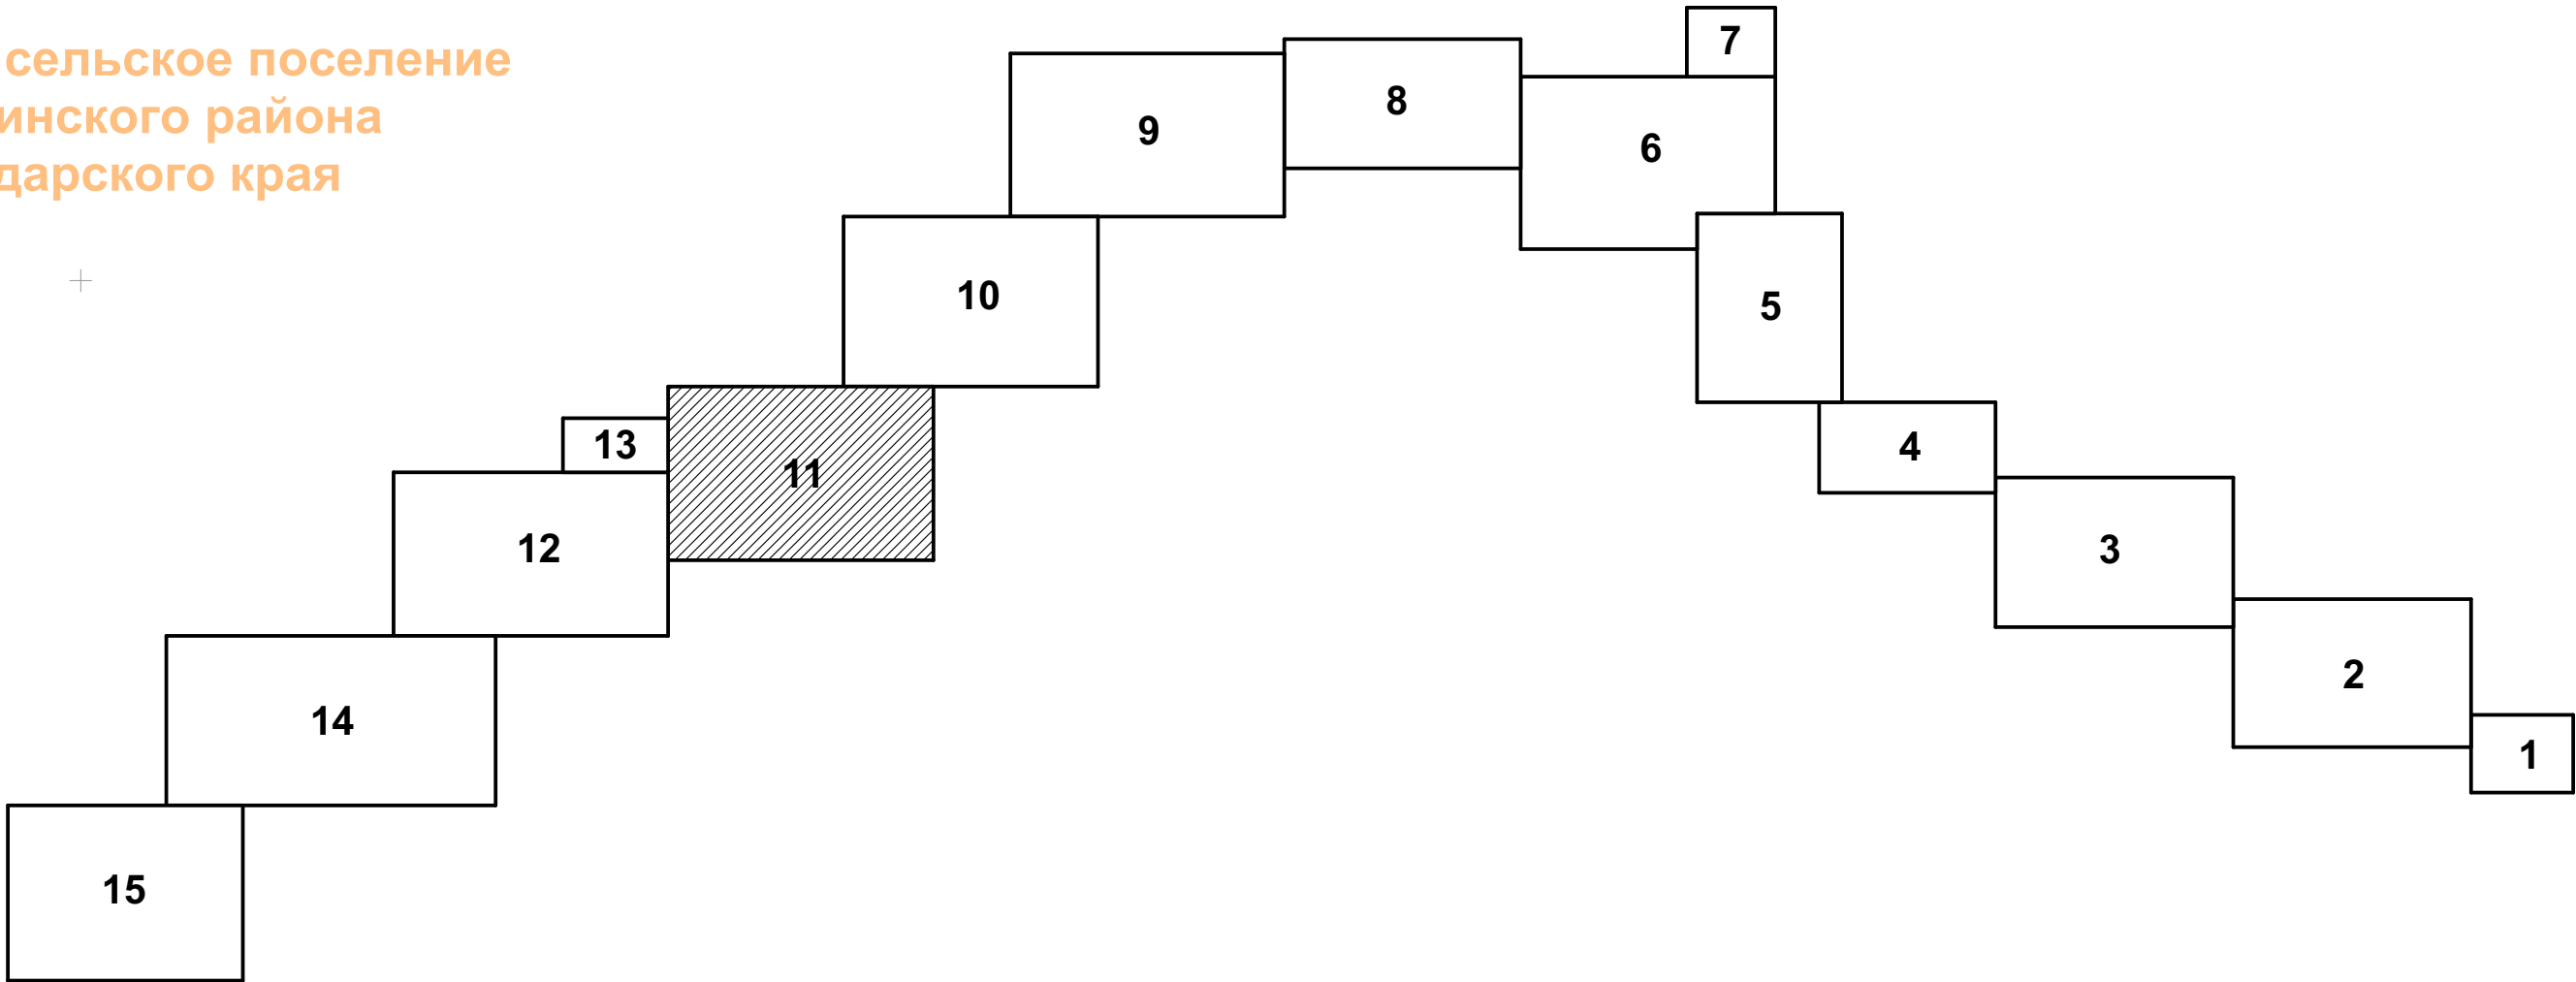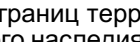

Условные обозначения:

- границы территории, в отношении которой осуществляется подготовка градостроительной документации;
- красные линии, утвержденные проектом планировки территории;
- границы населенных пунктов
- границы объектов археологического наследия
- границы временных охранных зон объектов археологического наследия
- охранные зоны сущ. сетей связи
- охранные зоны сущ. водопровода
- охранные зоны сущ. газопровода
- охранные зоны сущ. электросетей
- придорожные полосы автомобильных дорог
- водохранилища
- защитная прибрежная полоса
- санитарно-защитная зона объектов

						1272-ПП2.ГЧ				
						"Газопроводы высокого давления МБУ ЦДО "Тополек", х. Кубанский, х. Заречный, х. Огонек Некрасовского сельского поселения Усть-Лабинского района Краснодарского края"				
Изм.	Коп.уч.	Лист	№ док.	Подп.	Дата	Материалы по обоснованию проекта планировки территории. Графическая часть.		Стadia	Лист	Листов
ГИП		Алейникова			07.19.			ПП	20	
Нач. отд.	Гл. спец.					Схема границ территорий объектов культурного наследия. Схема границ зон с особыми условиями использования территории. Фрагмент 11. М 1 : 1 000.		ООО		
Проверил	Бодяга				07.19.			"Удмуртагазпроект"		
Разраб.	Ахатов				07.19.					
Н. контр.	Бутолина				07.19.					

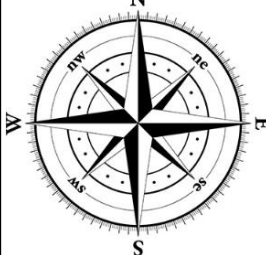

Фрагмент 12


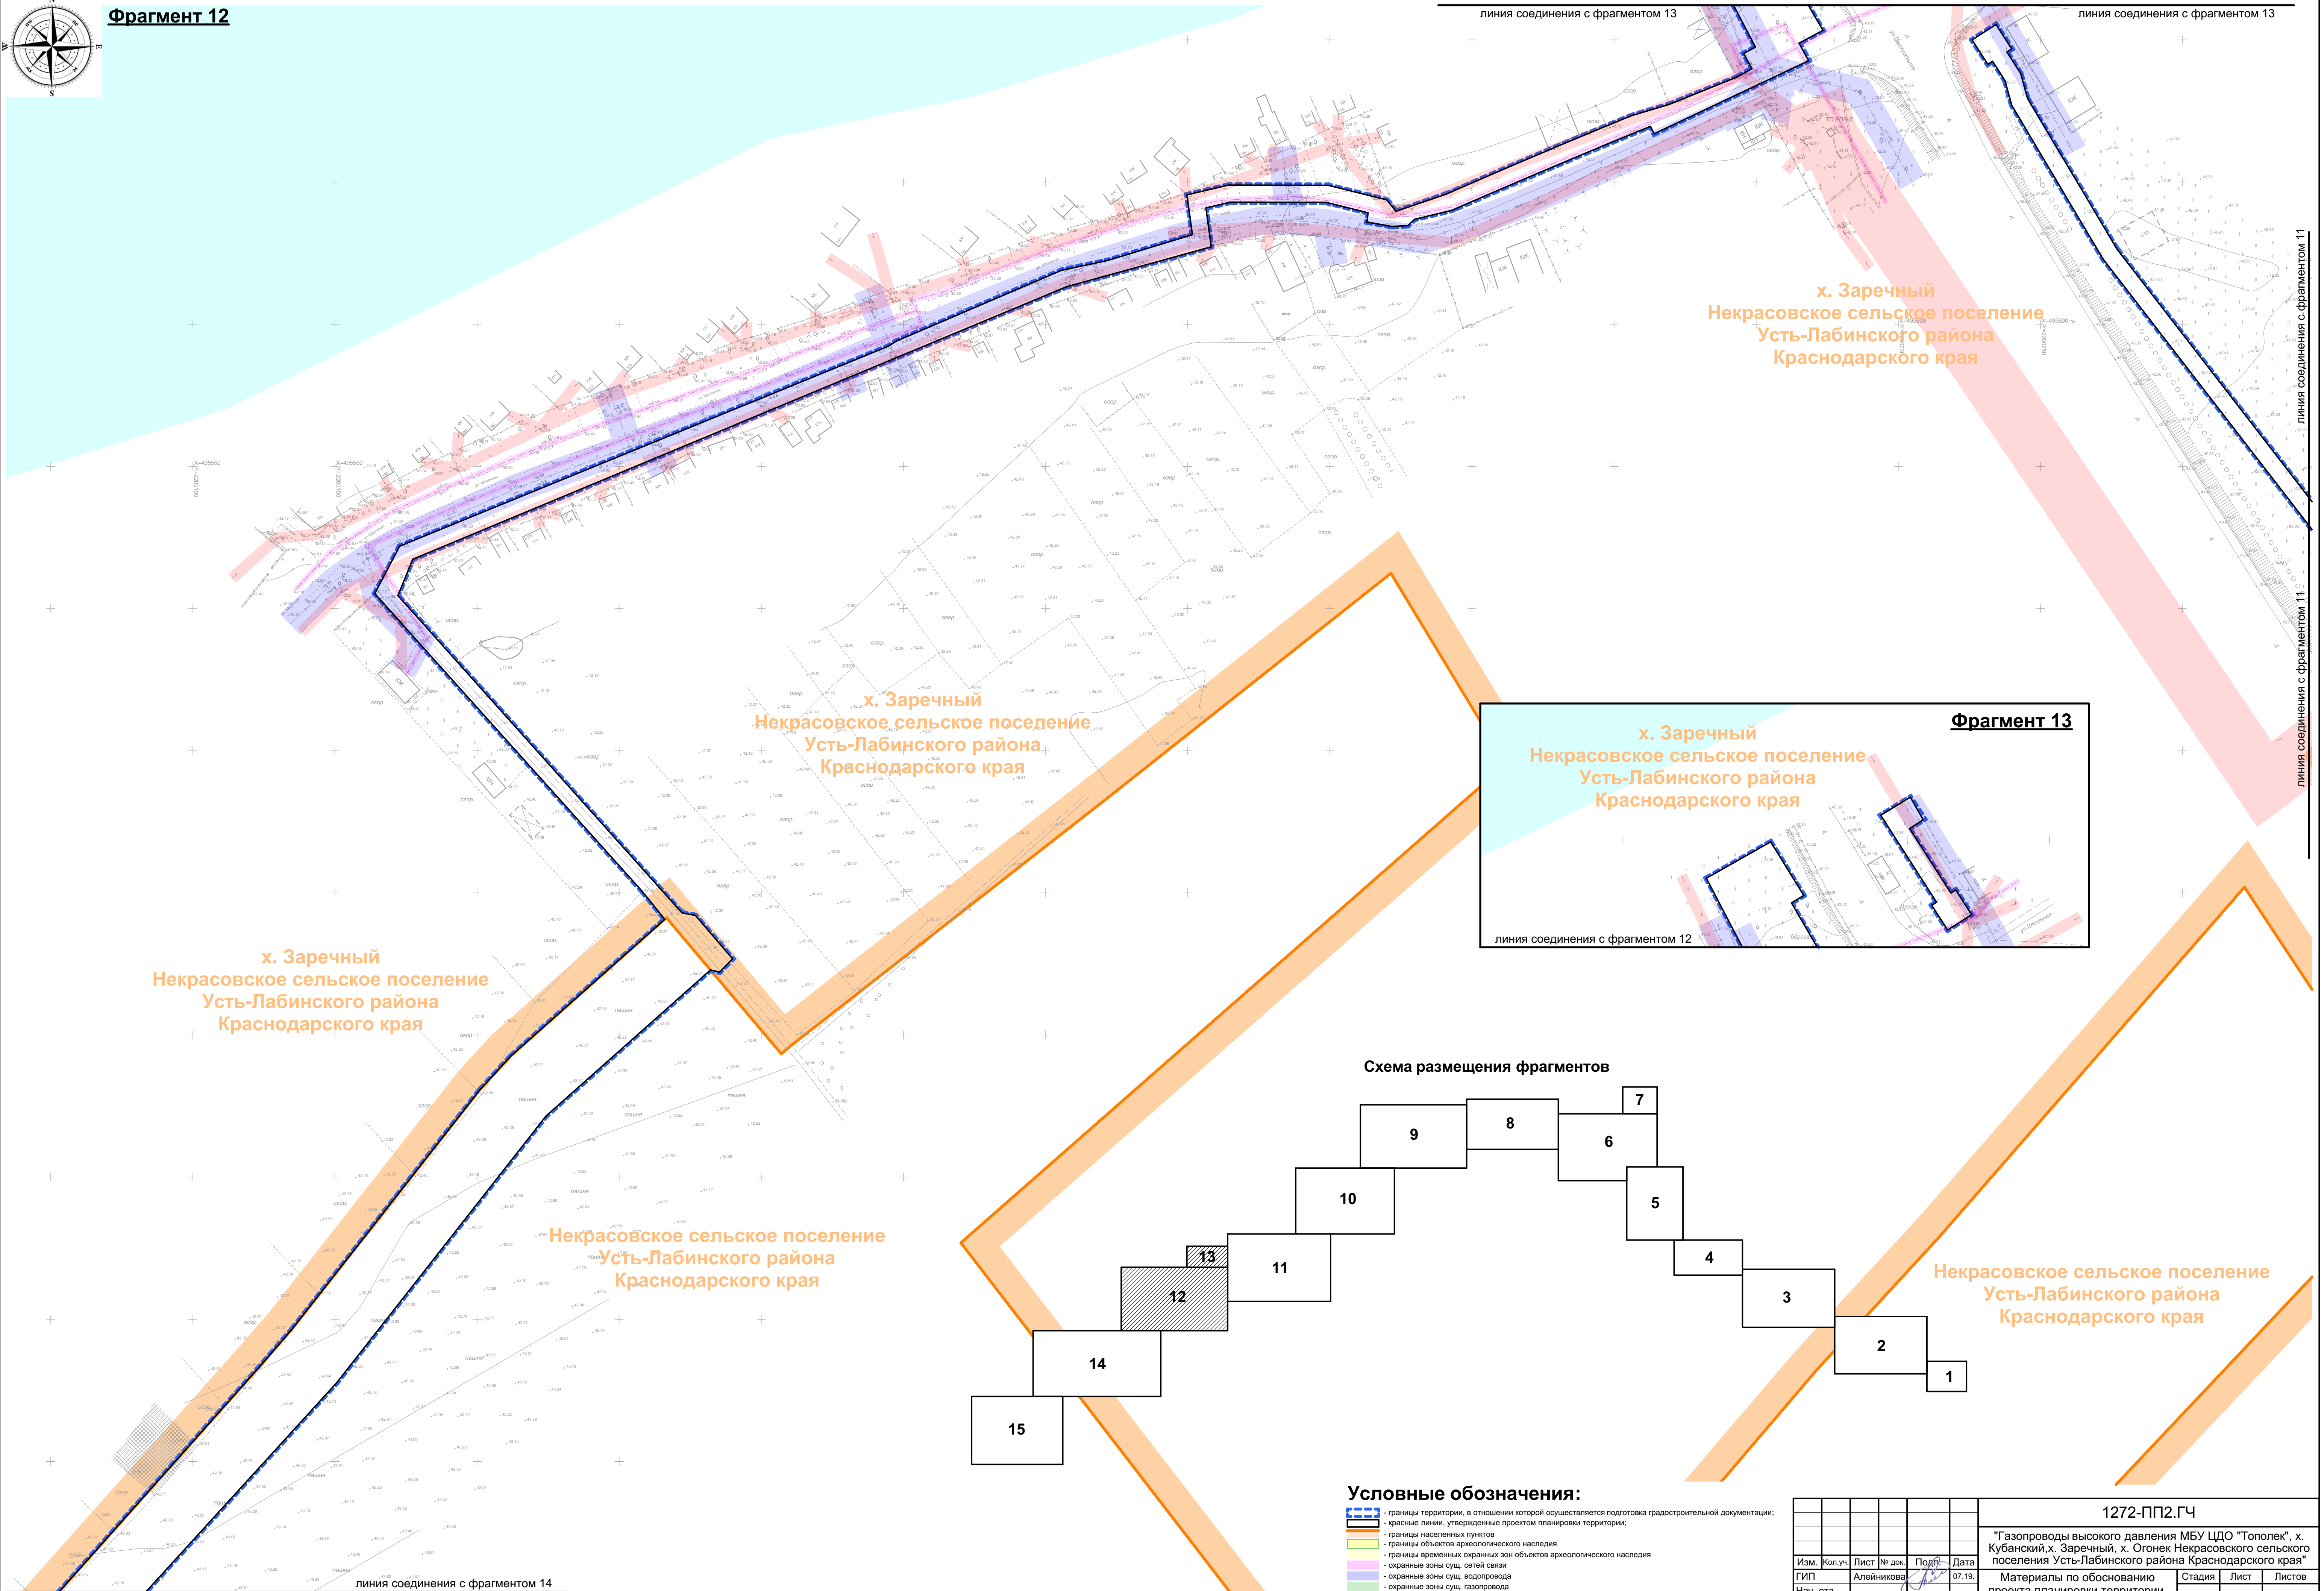



Схема размещения фрагментов

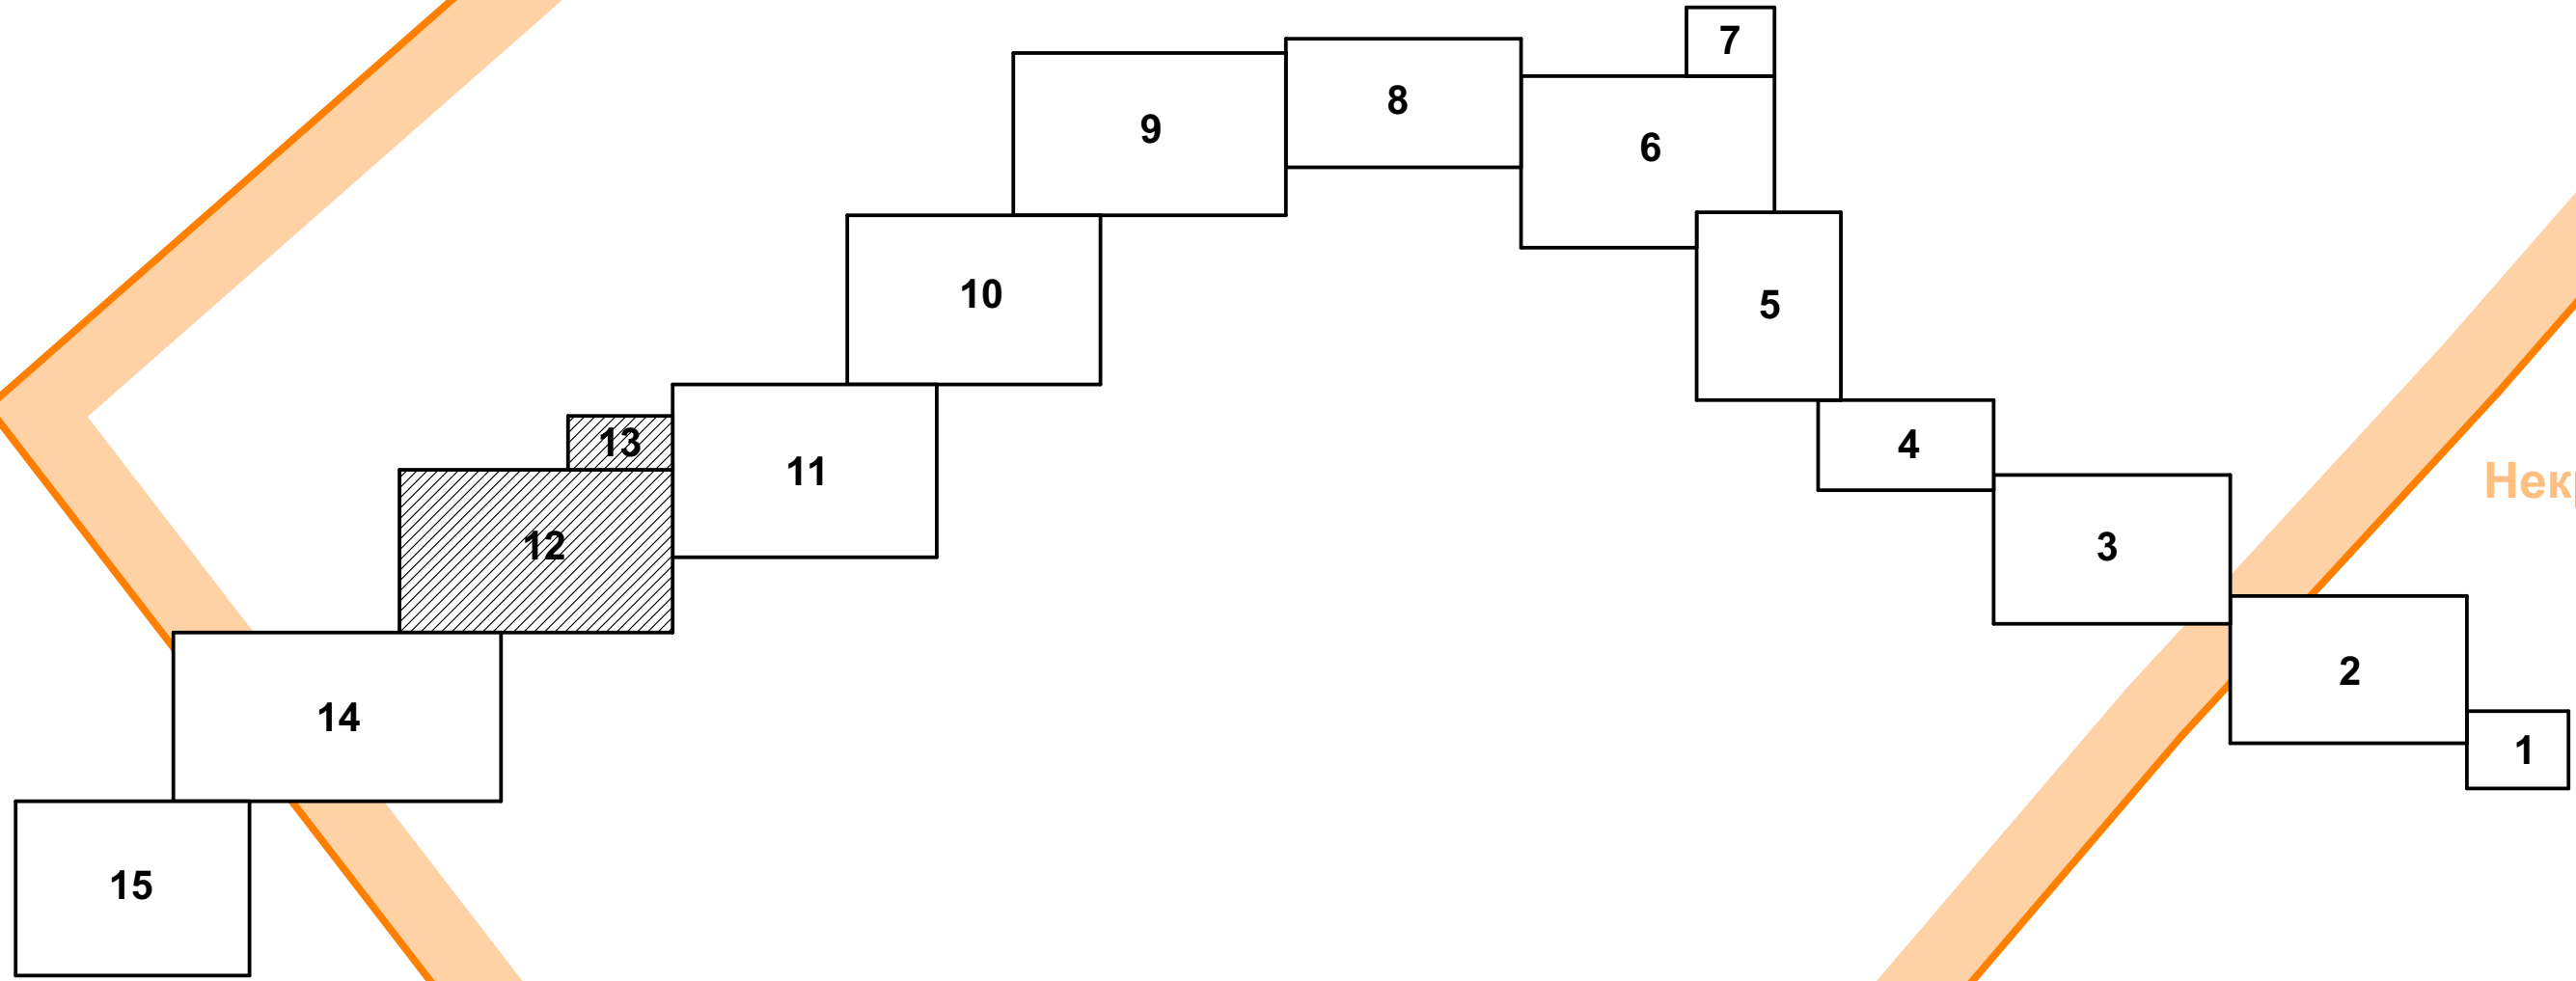

Условные обозначения:

- границы территории, в отношении которой осуществляется подготовка градостроительной документации;
- границы населенных пунктов
- границы объектов археологического наследия
- границы временных охранных зон объектов археологического наследия
- охранные зоны сущ. сетей связи
- охранные зоны сущ. водопровода
- охранные зоны сущ. газопровода
- охранные зоны сущ. электросетей
- придорожные полосы автомобильных дорог
- водоохраняющие зоны
- защитная прибрежная полоса
- санитарно-защитная зона объектов


						1272-ПП2.ГЧ		
						"Газопроводы высокого давления МБУ ЦДО "Тополек", х. Кубанский, х. Заречный, х. Огонек Некрасовского сельского поселения Усть-Лабинского района Краснодарского края"		
Изм.	Коп.уч.	Лист	№ док.	Подп.	Дата	Материалы по обоснованию проекта планировки территории. Графическая часть	Стадия	Лист
ГИП		Алейникова			07.19		ПП	21
Нач. отд.								
Гл. спец.								
Проверил	Бодяга				07.19	Схема границ территории объектов культурного наследия. Схема границ зон с особыми условиями использования территории. Фрагменты 12, 13. М 1 : 1	ООО "Удмуртагазпроект"	
Разраб.	Ахатов				07.19			
Н. контр.	Бутопина				07.19			

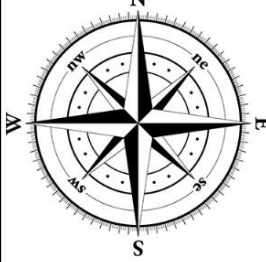

Фрагмент 14

линия соединения с фрагментом 12

Схема размещения фрагментов

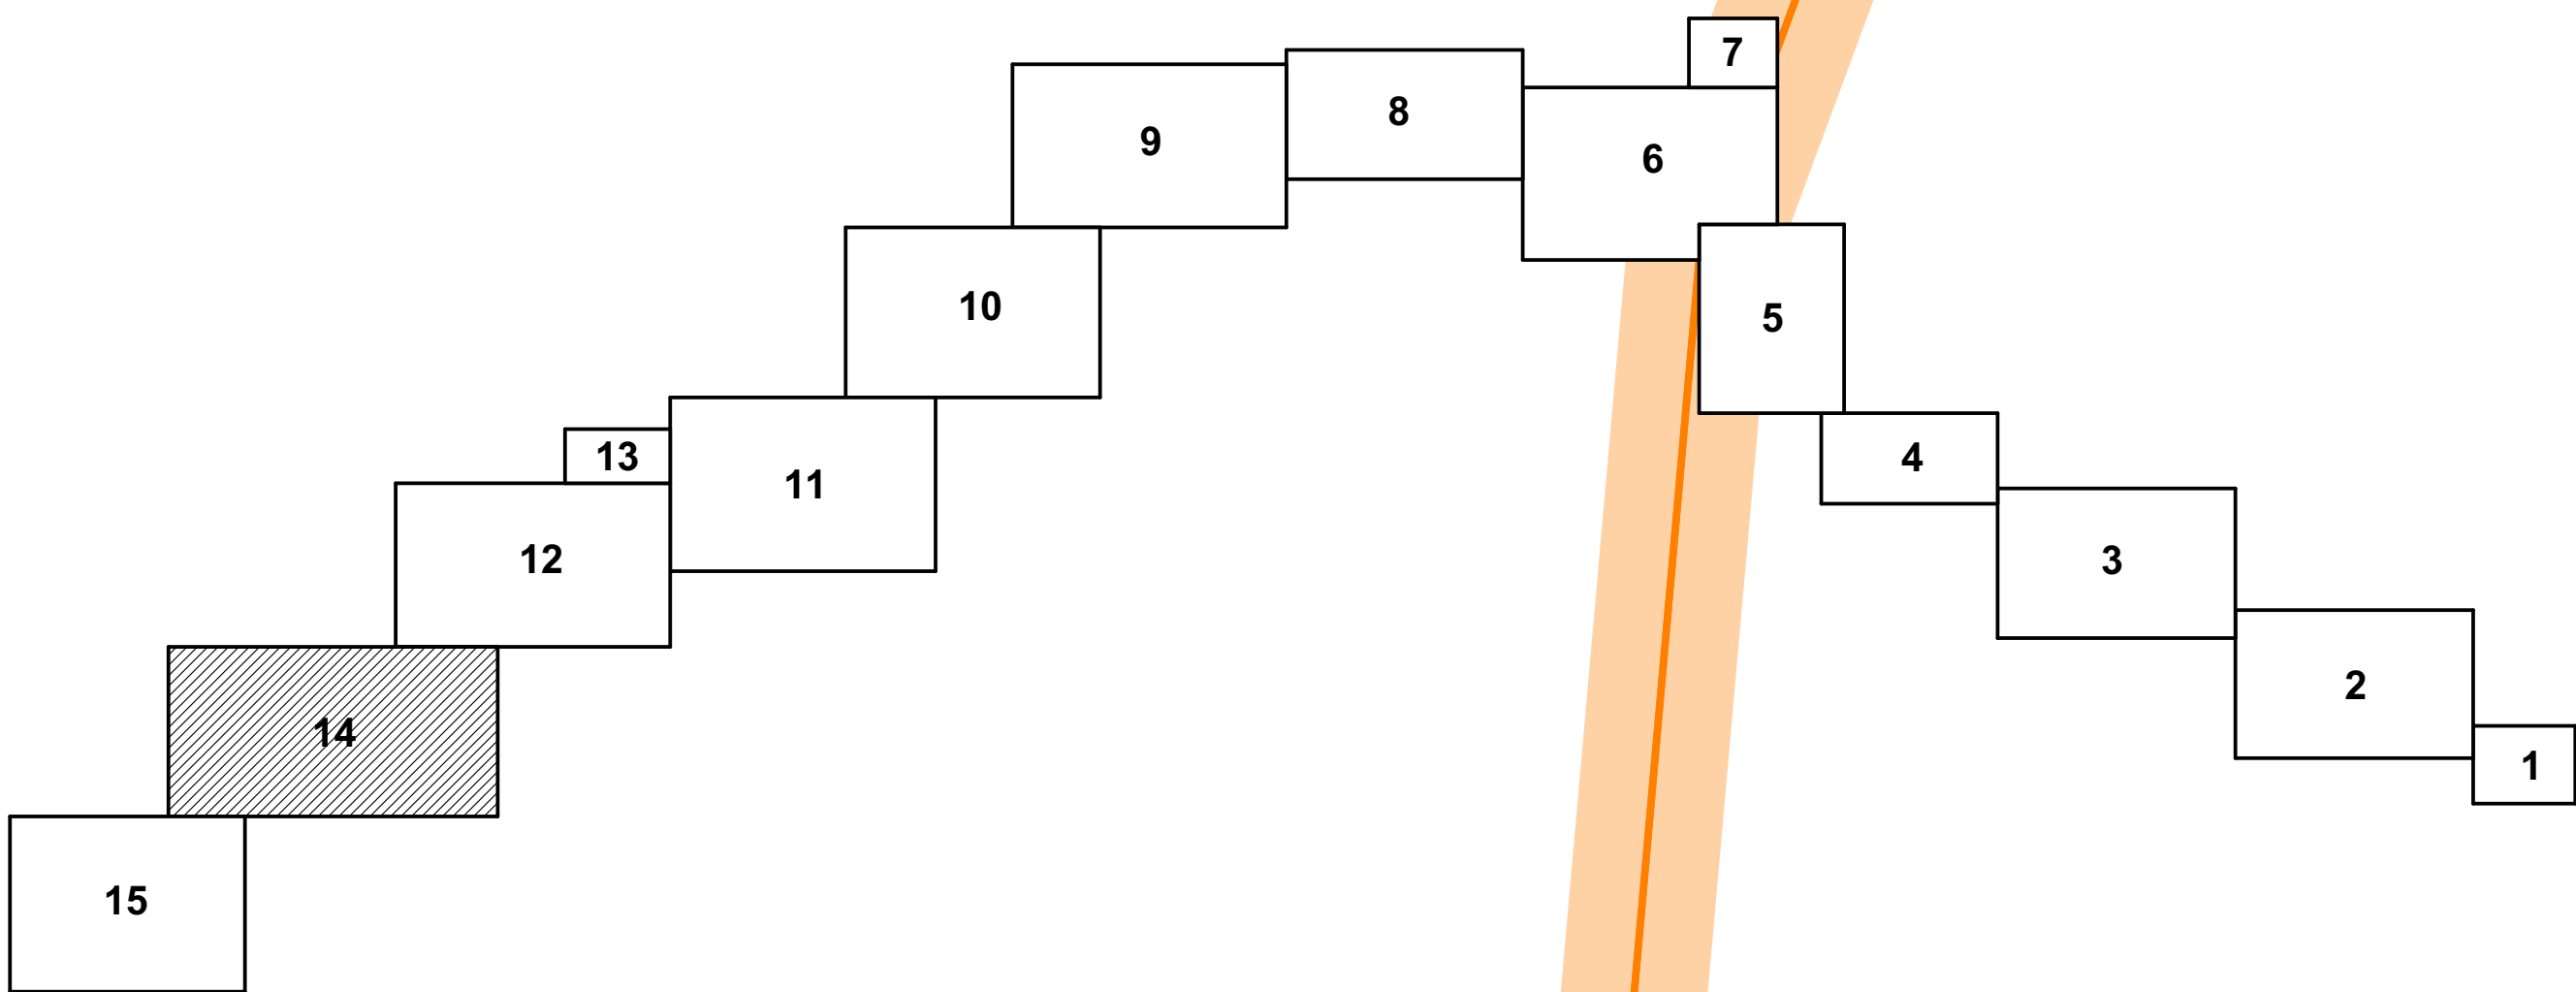

х. Заречный
Некрасовское сельское поселение
Усть-Лабинского района
Краснодарского края

Некрасовское сельское поселение
Усть-Лабинского района
Краснодарского края

х. Заречный
Некрасовское сельское поселение
Усть-Лабинского района
Краснодарского края

х. Огонек
Некрасовское сельское поселение
Усть-Лабинского района
Краснодарского края


Некрасовское сельское поселение
Усть-Лабинского района
Краснодарского края

Условные обозначения:

- границы территории, в отношении которой осуществляется подготовка градостроительной документации;
- красные линии, утвержденные проектом планировки территории;
- границы населенных пунктов
- границы объектов археологического наследия
- границы временных охранных зон объектов археологического наследия
- охранные зоны сущ. сетей связи
- охранные зоны сущ. водопровода
- охранные зоны сущ. газопровода
- охранные зоны сущ. электросетей
- придорожные полосы автомобильных дорог
- водоохранные зоны
- защитная прибрежная полоса
- санитарно-защитная зона объектов

									1272-ПП2.ГЧ
Изм.	Коп.	Лист	№ док.	Подп.	Дата	"Газопроводы высокого давления МБУ ЦДО "Тополек", х. Кубанский, х. Заречный, х. Огонек Некрасовского сельского поселения Усть-Лабинского района Краснодарского края"			
Нач. отд.	Алейникова				07.19	Материалы по обоснованию проекта планировки территории. Графическая часть		Стадия	Лист
Гл. спец.								ПП	22
Проверил	Бодяга				07.19	Схема границ территорий объектов культурного наследия. Схема границ зон с особыми условиями использования территории. Фрагмент 14. М 1 : 1 000.			
Разраб.	Ахатов				07.19				
Н. контр.	Бутolina				07.19				
									ООО "Удмуртгазпроект"


линия соединения с фрагментом 15

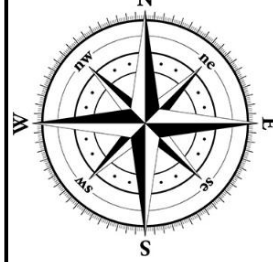

Фрагмент 15

линия соединения с фрагментом 12

Схема размещения фрагментов

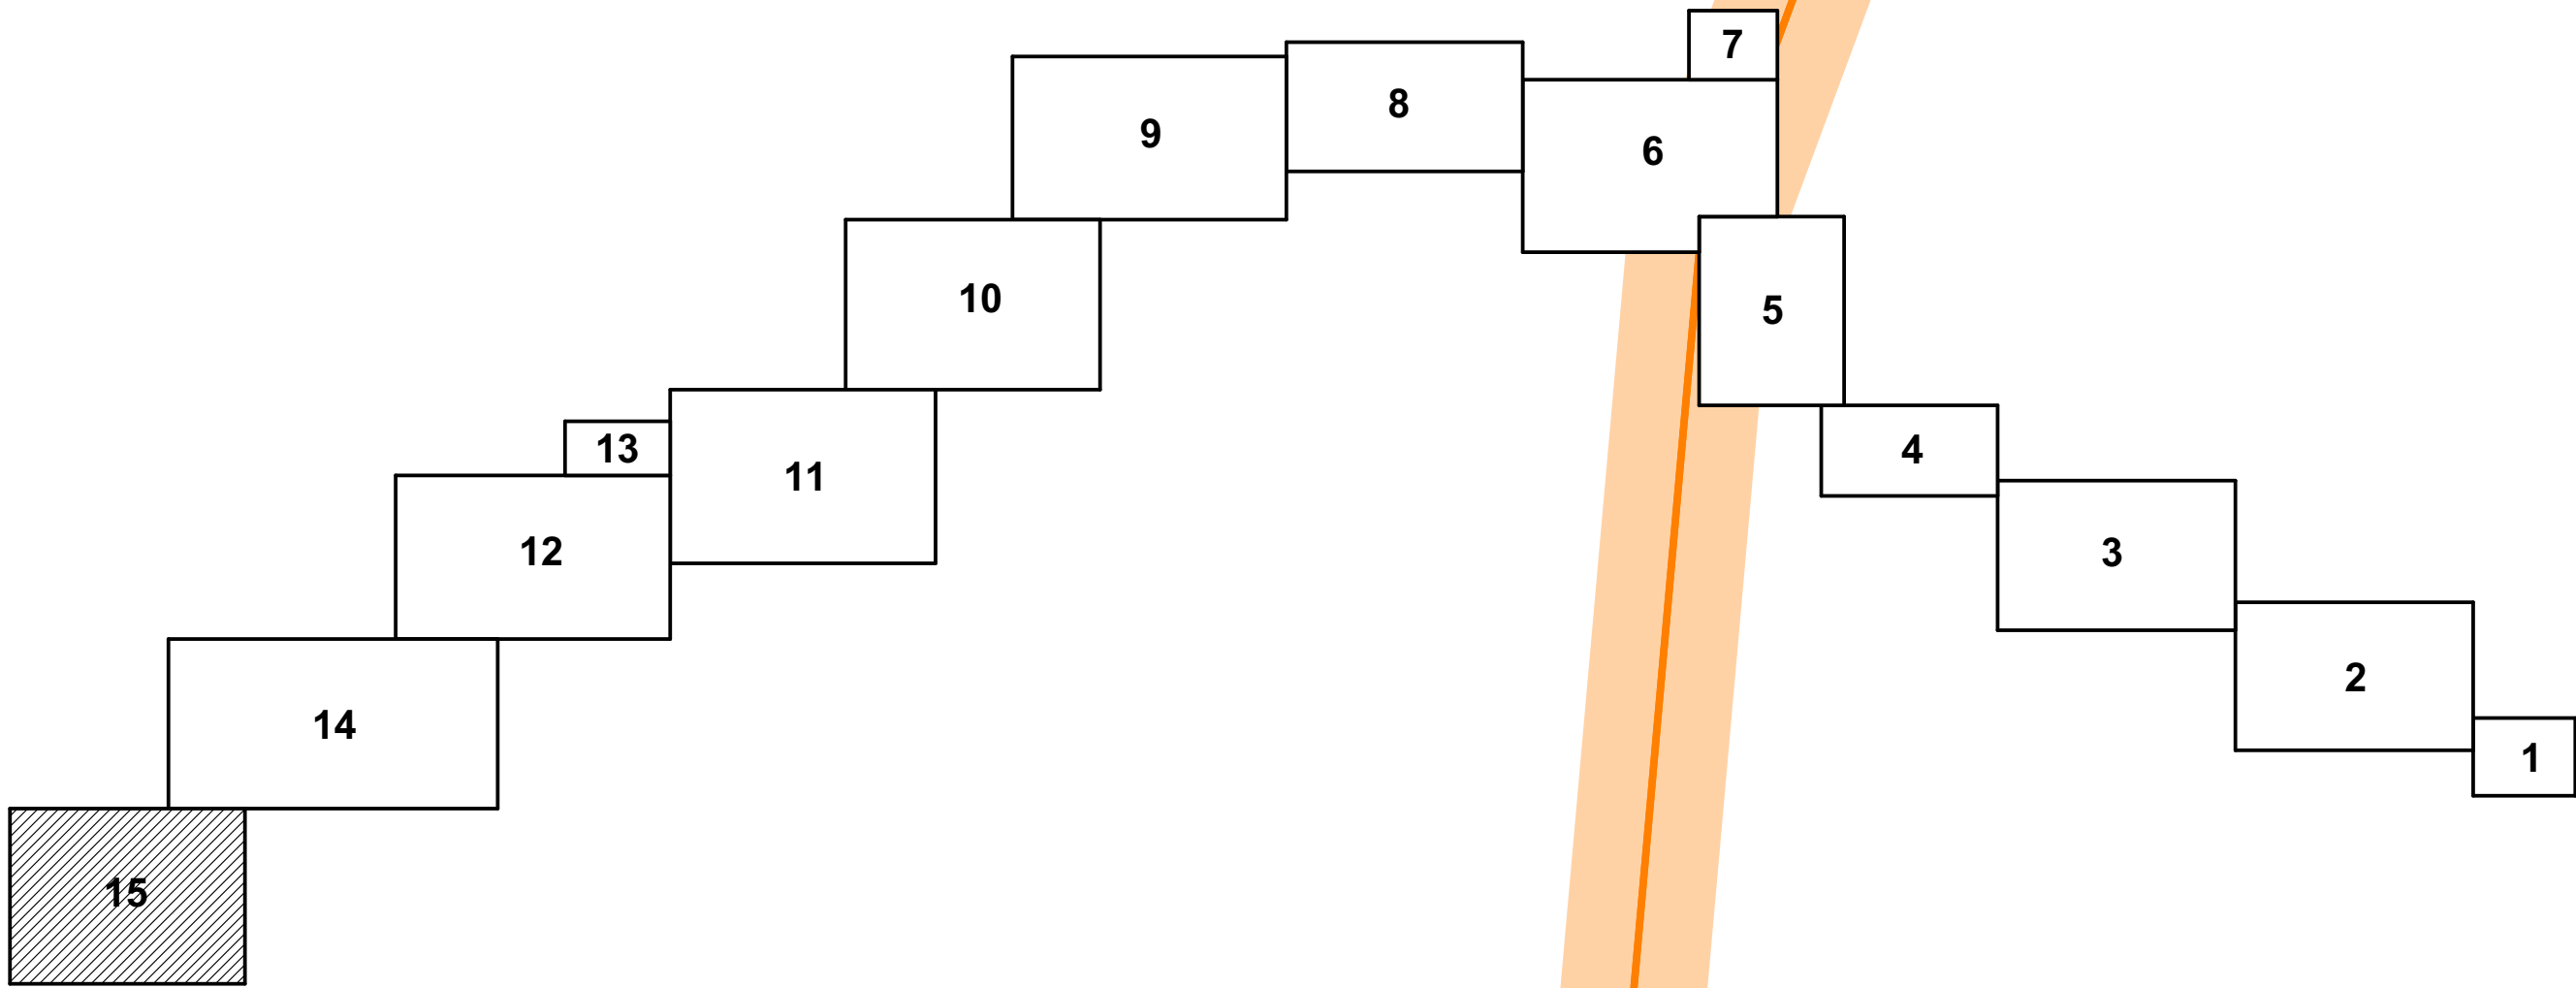

х. Заречный
Некрасовское сельское поселение
Усть-Лабинского района
Краснодарского края

Некрасовское сельское поселение
Усть-Лабинского района
Краснодарского края

х. Заречный
Некрасовское сельское поселение
Усть-Лабинского района
Краснодарского края

х. Огонек
Некрасовское сельское поселение
Усть-Лабинского района
Краснодарского края


Некрасовское сельское поселение
Усть-Лабинского района
Краснодарского края

Условные обозначения:

- границы территории, в отношении которой осуществляется подготовка градостроительной документации;
- красные линии, утвержденные проектом планировки территории;
- границы населенных пунктов
- границы объектов археологического наследия
- границы временных охранных зон объектов археологического наследия
- охранные зоны сущ. сетей связи
- охранные зоны сущ. водопровода
- охранные зоны сущ. газопровода
- охранные зоны сущ. электросетей
- придорожные полосы автомобильных дорог
- водоохранные зоны
- защитная прибрежная полоса
- санитарно-защитная зона объектов

									1272-ПП2.ГЧ
Изм.	Коп.	Лист	№ док.	Подп.	Дата	"Газопроводы высокого давления МБУ ЦДО "Тополек", х. Кубанский, х. Заречный, х. Огонек Некрасовского сельского поселения Усть-Лабинского района Краснодарского края"			
Нач. отд.	Алейникова				07.19	Материалы по обоснованию проекта планировки территории. Графическая часть		Стадия	Лист
Гл. спец.								ПП	23
Проверил	Бодяга				07.19	Схема границ территорий объектов культурного наследия. Схема границ зон с особыми условиями использования территории. Фрагмент 15. М 1 : 1 000.			
Разраб.	Ахатов				07.19				
Н. контр.	Бутолина				07.19				
									ООО "Удмуртгазпроект"



линия соединения с фрагментом 15

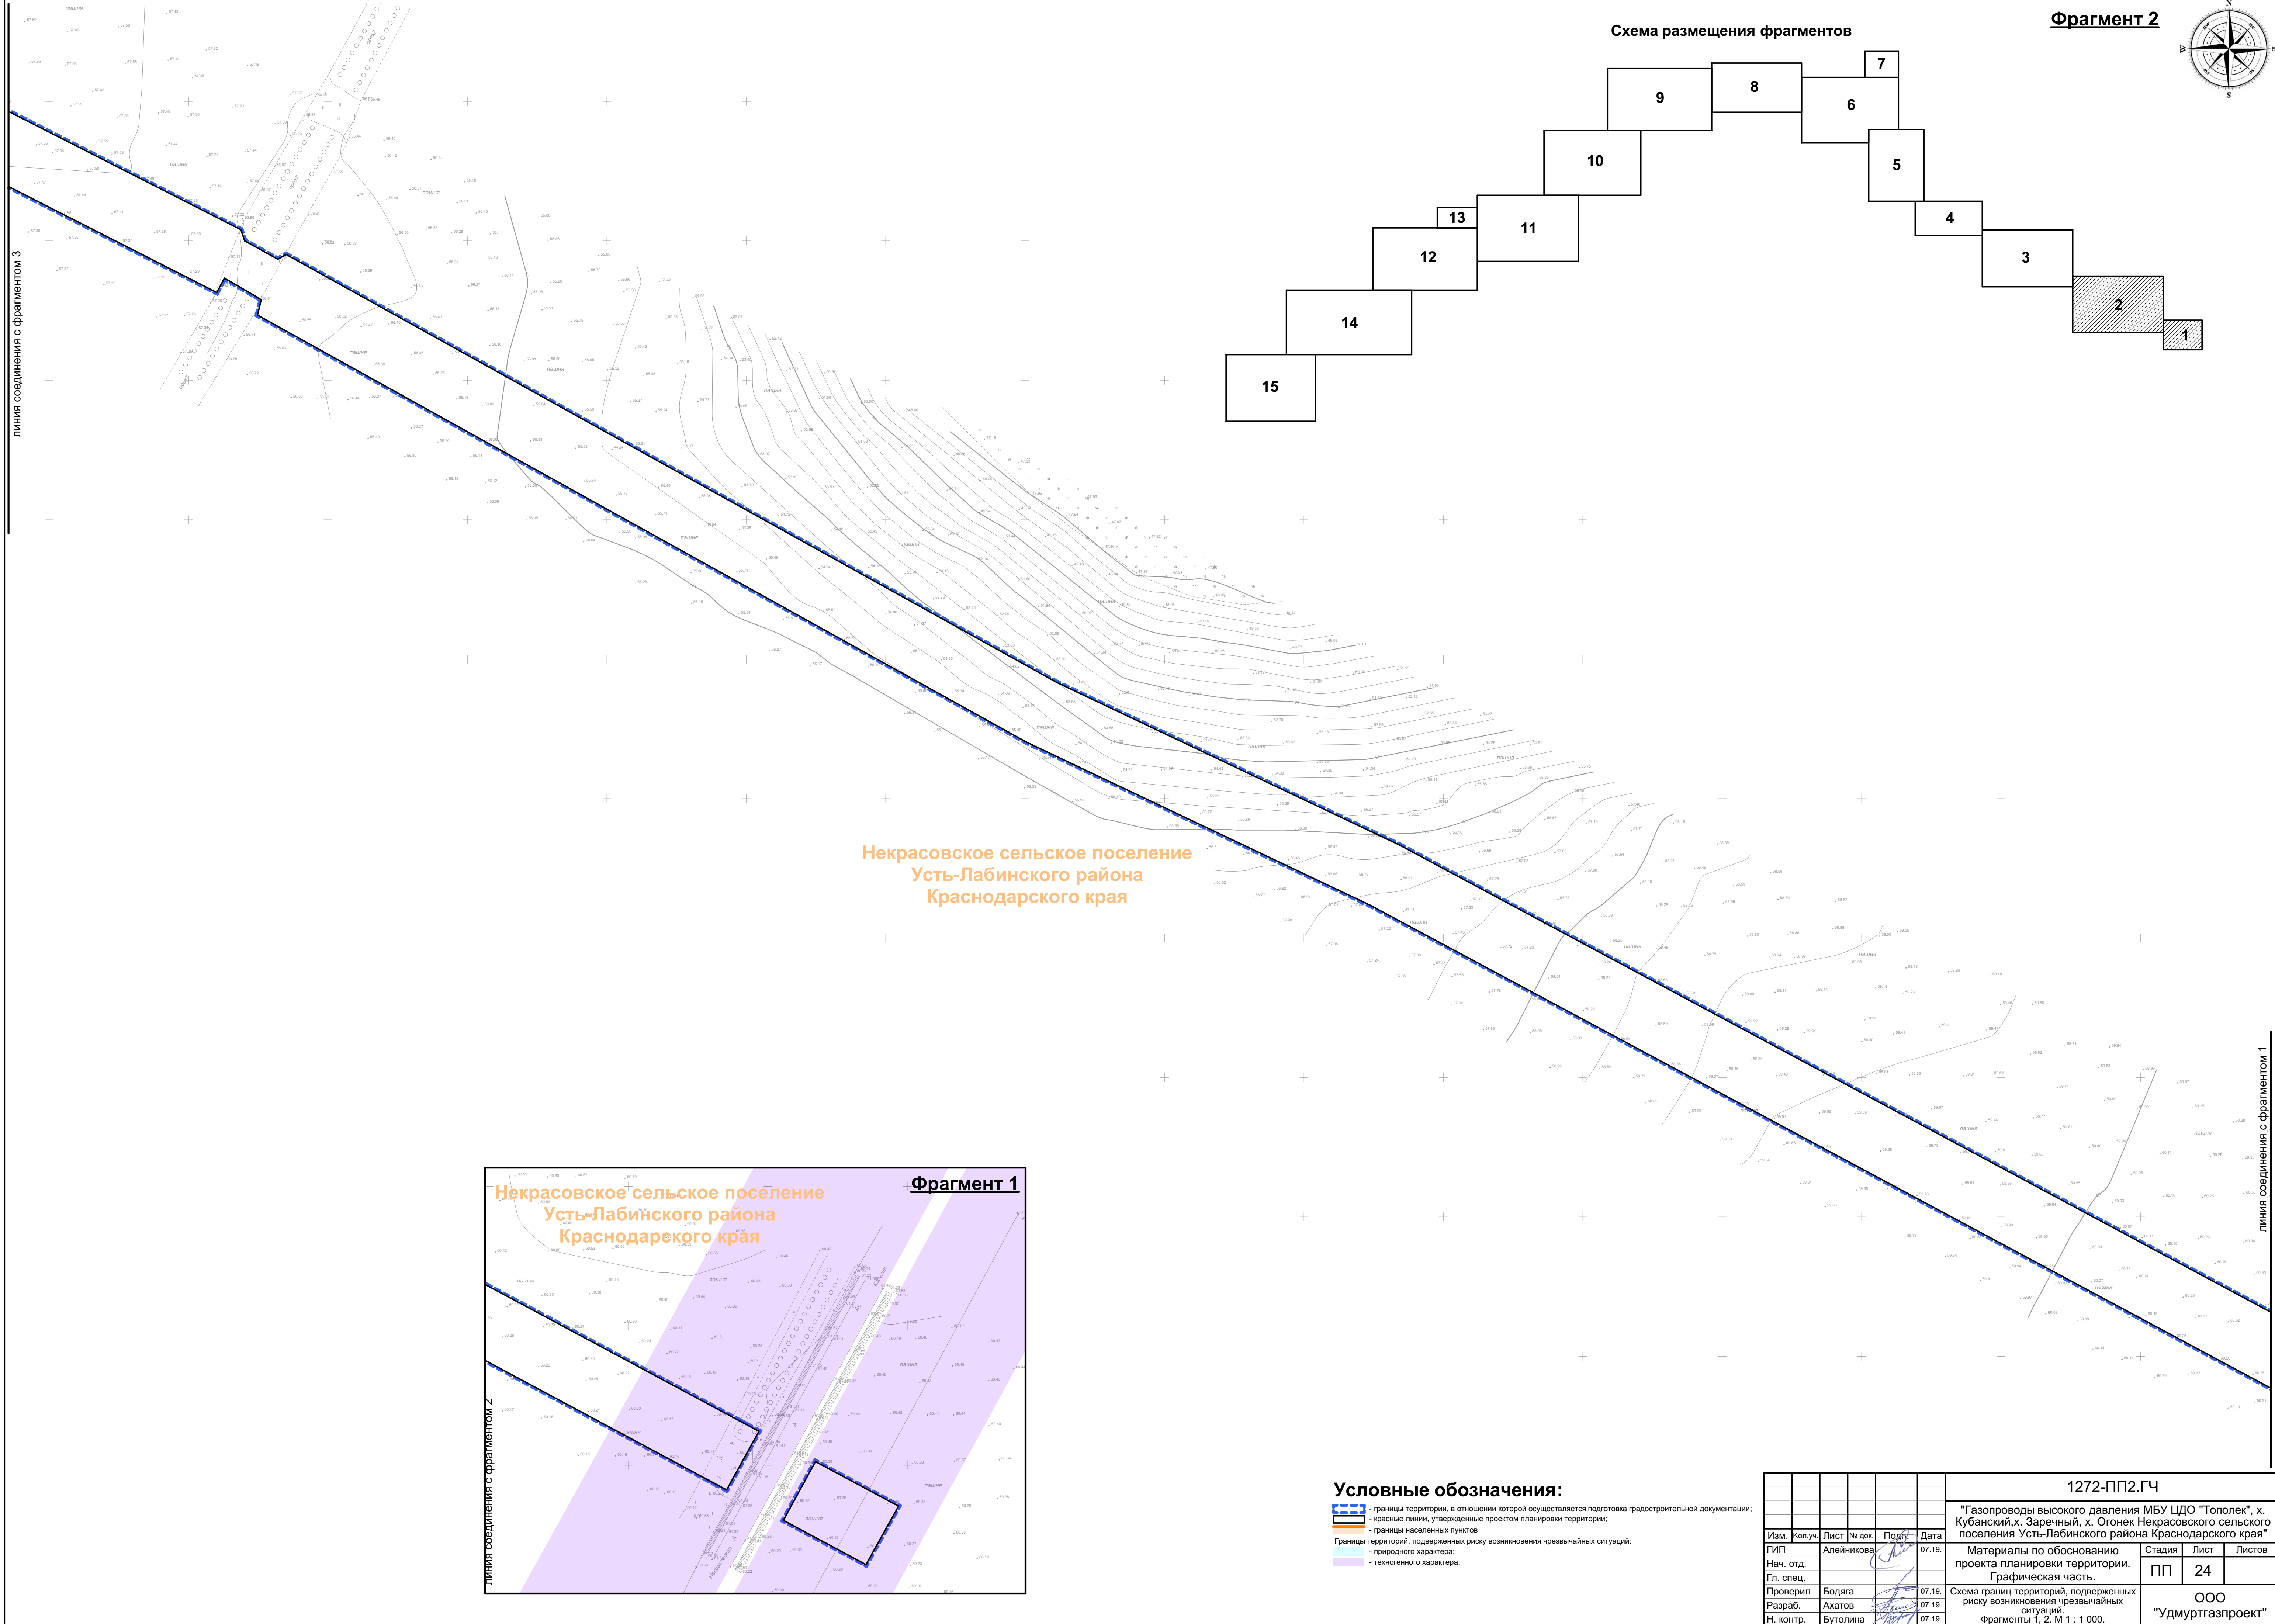

линия соединения с фрагментом 4

Схема размещения фрагментов

Фрагмент 3

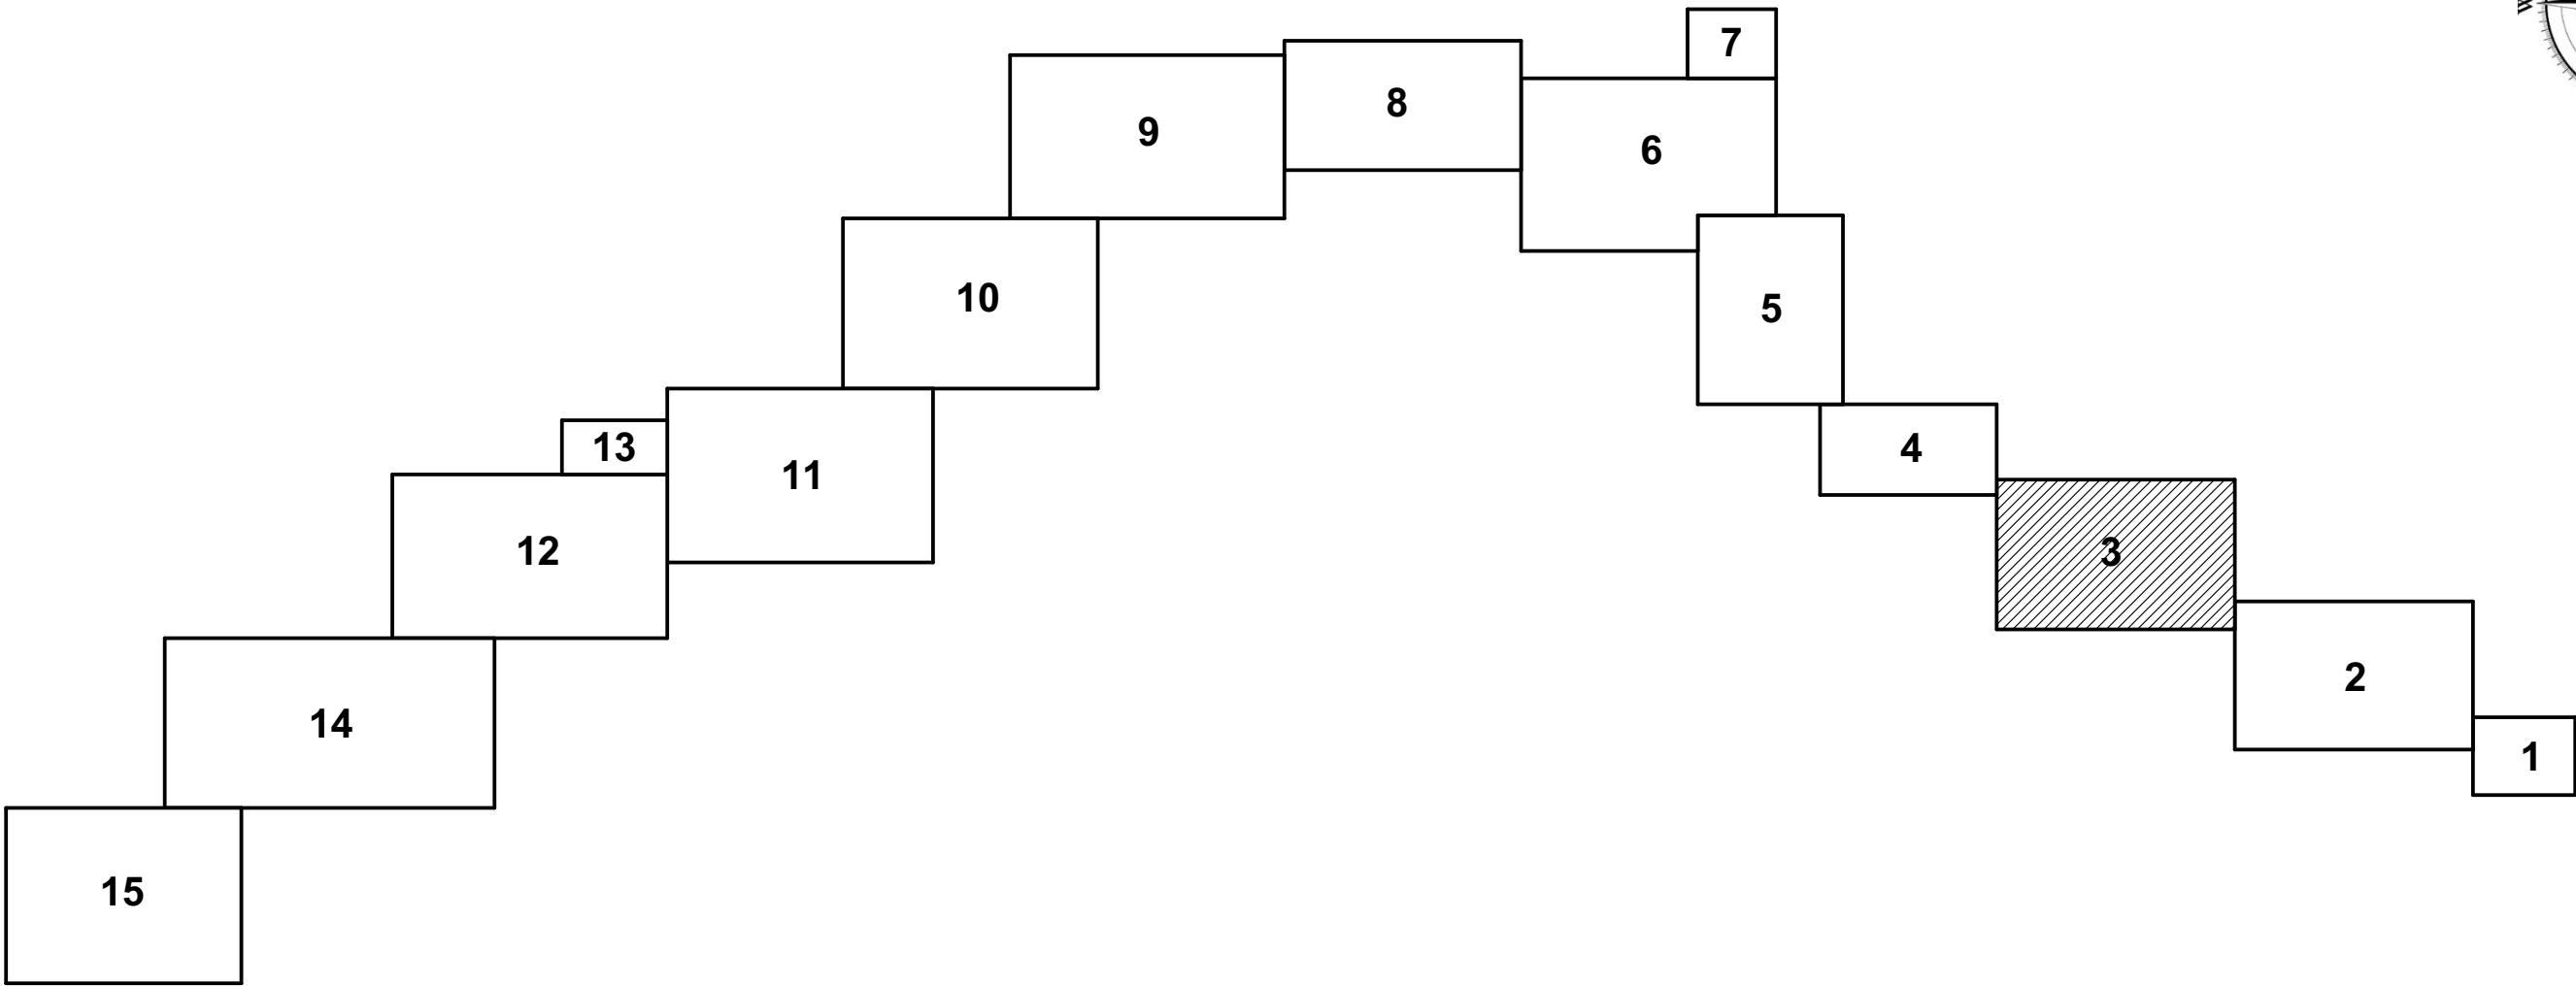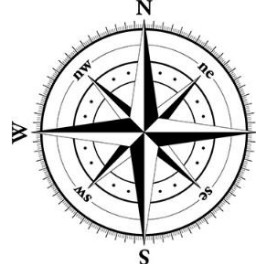

Некрасовское сельское поселение
Усть-Лабинского района
Краснодарского края


Некрасовское сельское поселение
Усть-Лабинского района
Краснодарского края

линия соединения с фрагментом 2

Условные обозначения:

- границы территории, в отношении которой осуществляется подготовка градостроительной документации;
- красные линии, утвержденные проектом планировки территории;
- границы населенных пунктов
- границы территорий, подверженных риску возникновения чрезвычайных ситуаций:
 - природного характера;
 - техногенного характера;

						1272-ПП2.ГЧ		
						"Газопроводы высокого давления МБУ ЦДО "Тополек", х. Кубанский, х. Заречный, х. Огонек Некрасовского сельского поселения Усть-Лабинского района Краснодарского края"		
Изм.	Коп.уч.	Лист	№ док.	Подп.	Дата	Материалы по обоснованию проекта планировки территории. Графическая часть.	Стадия	Лист
ГИП		Алейникова			07.19		ПП	25
Нач. отд.								
Гл. спец.								
Проверил		Бодяга			07.19	Схема границ территорий, подверженных риску возникновения чрезвычайных ситуаций. Фрагмент 3. М 1 : 1 000.	ООО "Удмуртгазпроект"	
Разраб.		Ахатов			07.19			
Н. контр.		Бутопина			07.19			

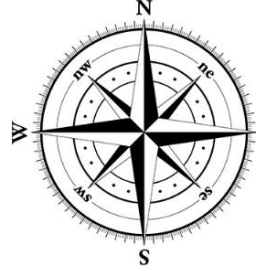

Фрагмент 4

Фрагмент 5


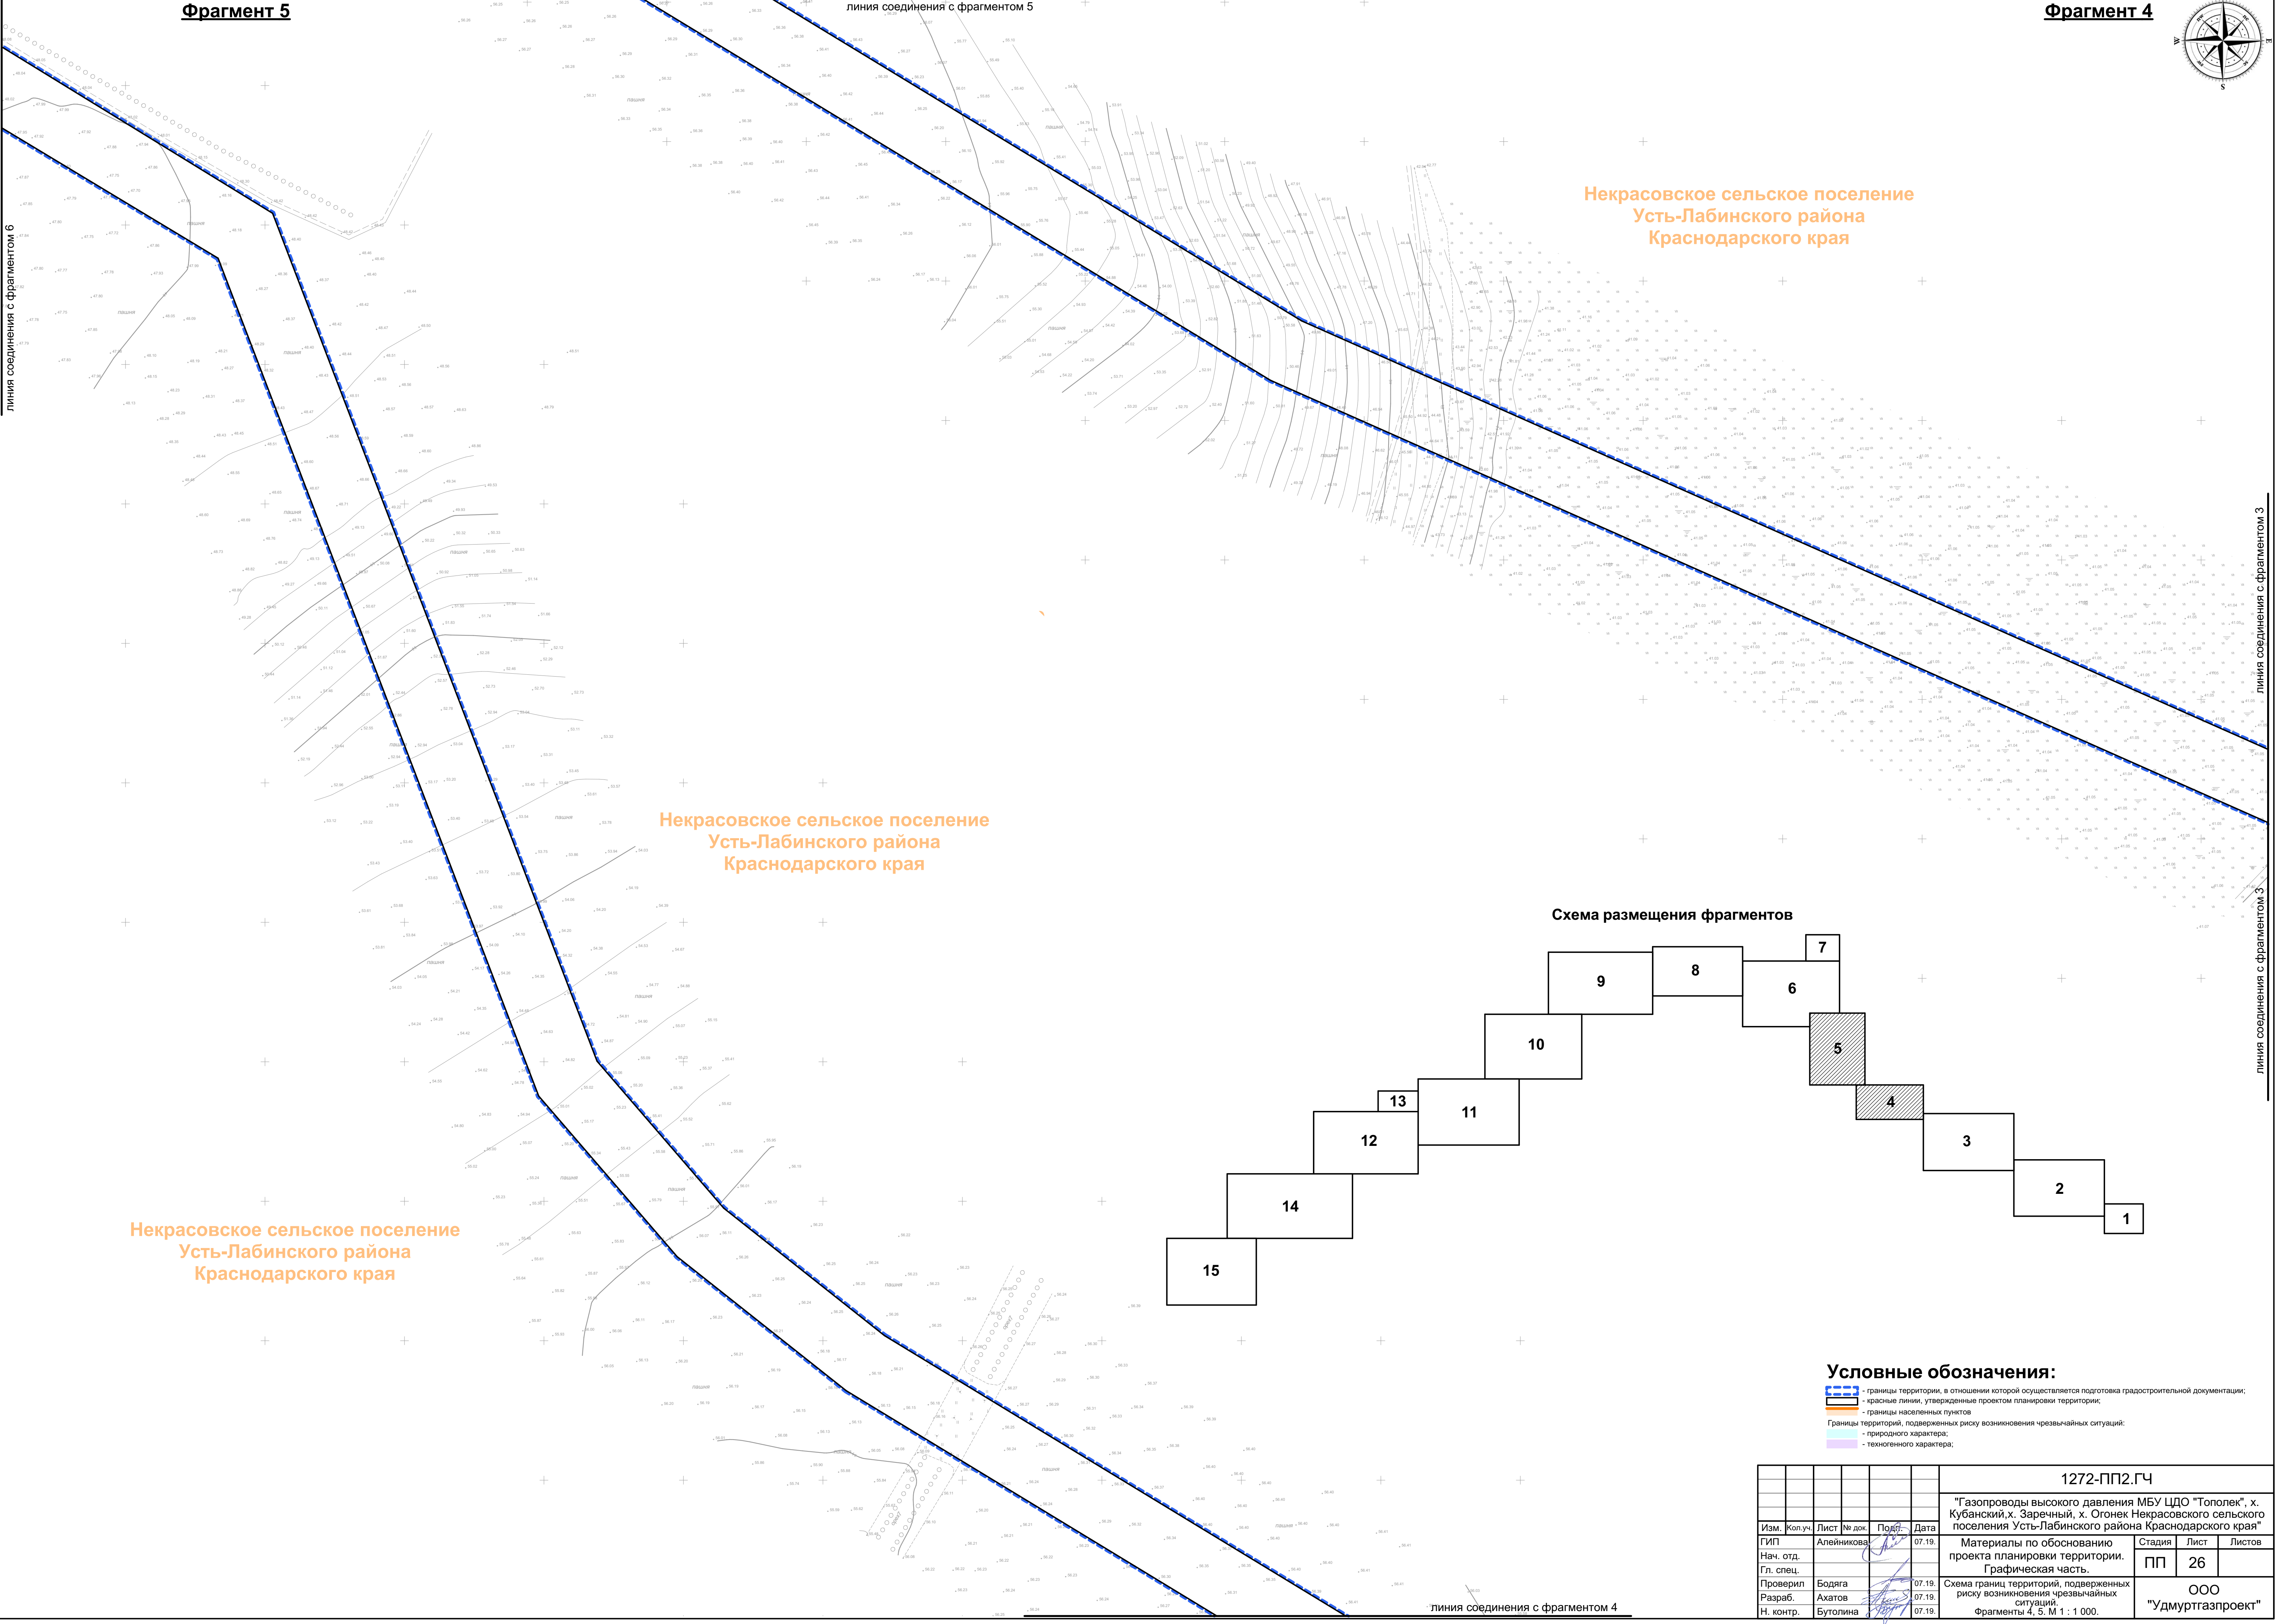


Схема размещения фрагментов

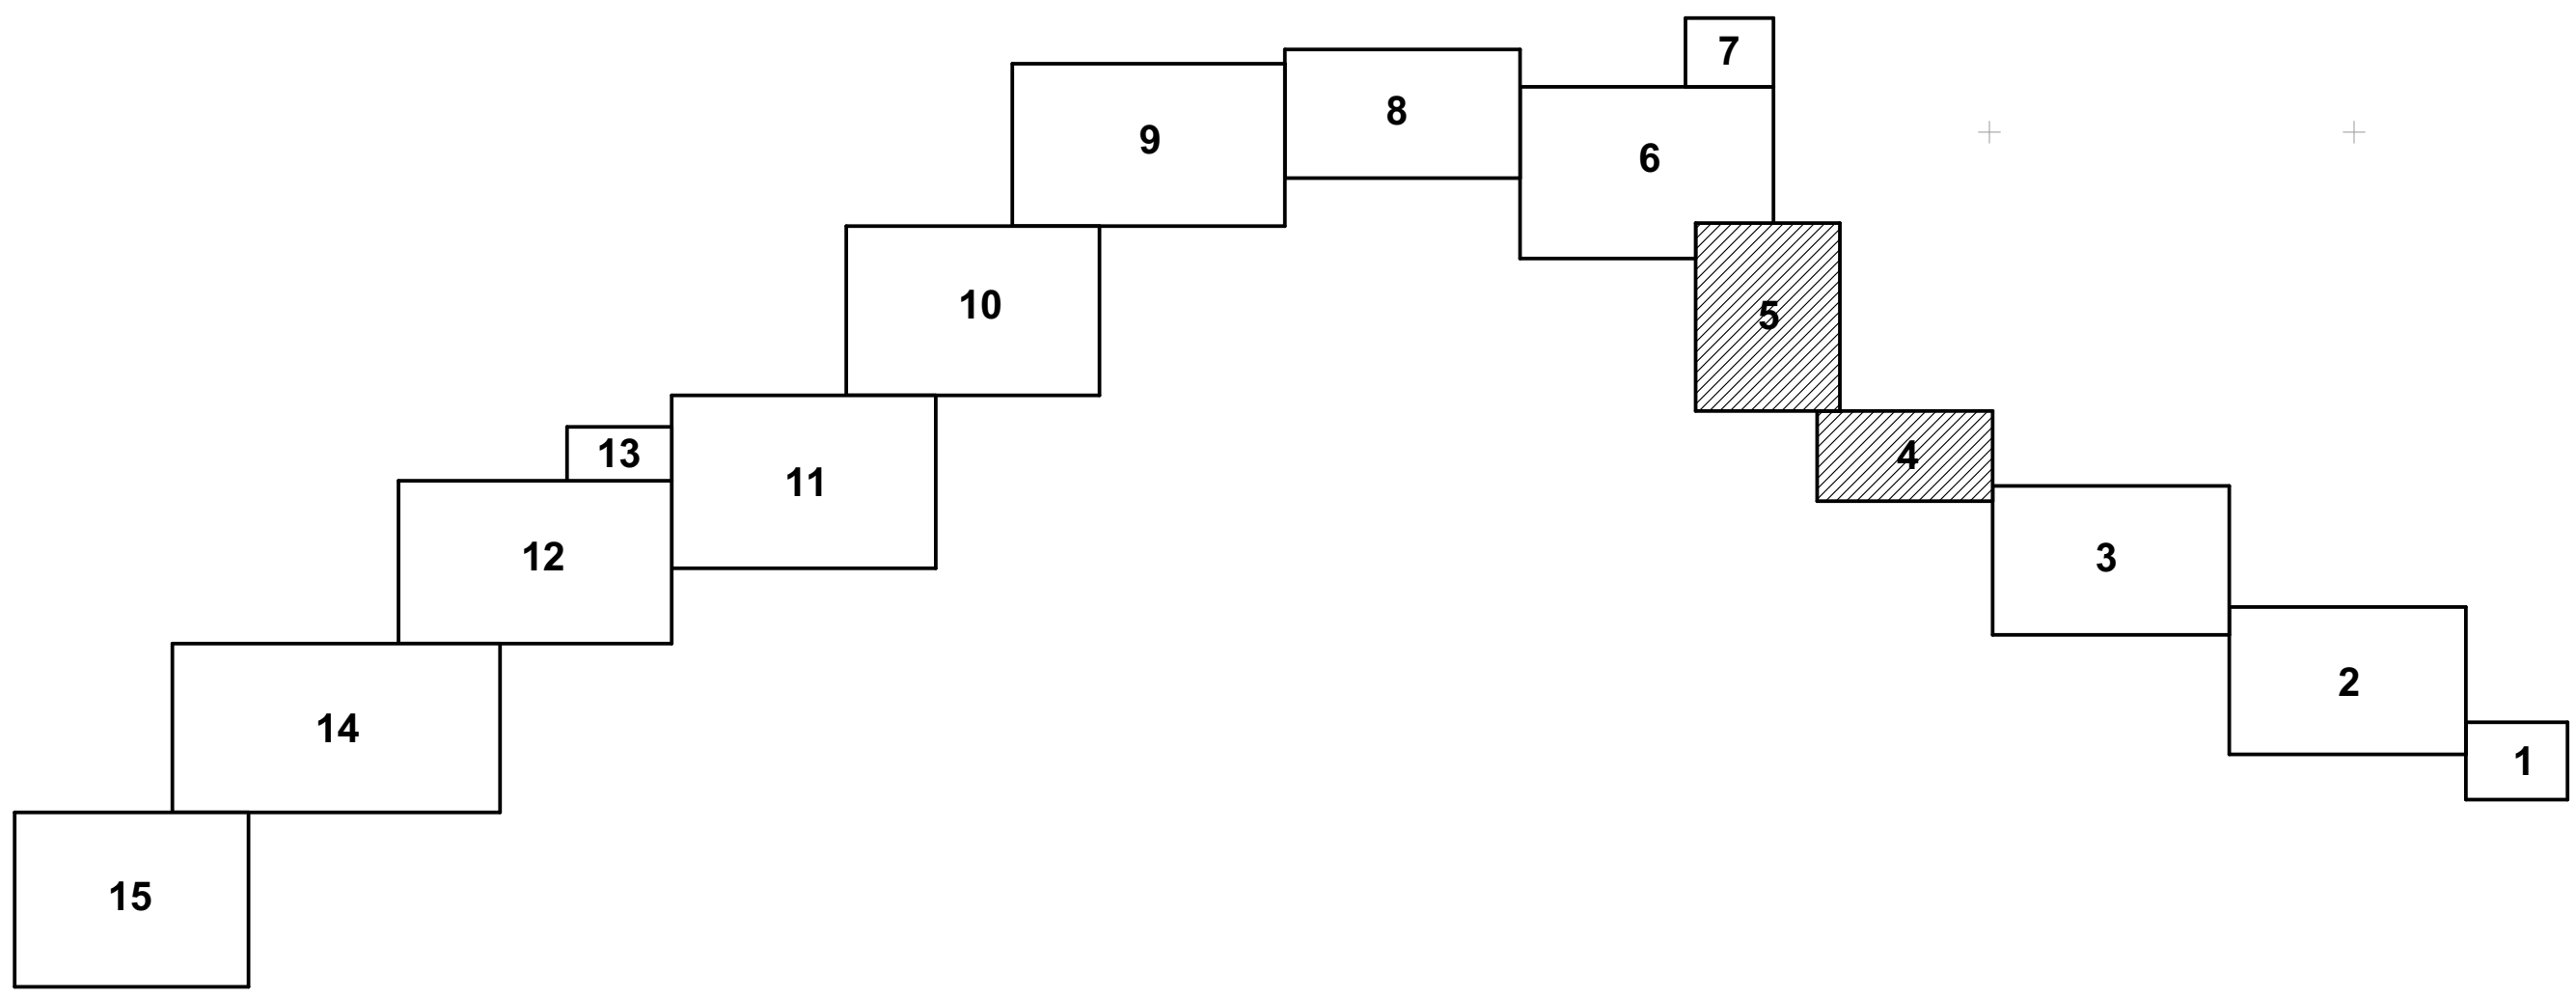

Условные обозначения:



- границы территории, в отношении которой осуществляется подготовка градостроительной документации;
- красные линии, утвержденные проектом планировки территории;
- границы населенных пунктов
- Границы территорий, подверженных риску возникновения чрезвычайных ситуаций:
- природного характера;
- техногенного характера;

						1272-ПП2.ГЧ			
						"Газопроводы высокого давления МБУ ЦДО "Тополек", х. Кубанский, х. Заречный, х. Огонек Некрасовского сельского поселения Усть-Лабинского района Краснодарского края"			
Изм.	Коп.уч.	Лист	№ док.	Подп.	Дата	Материалы по обоснованию проекта планировки территории. Графическая часть.	Стадия	Лист	Листов
ГИП		Алейникова			07.19.		ПП	26	
Нач. отд. Гл. спец.									
Проверил		Бодяга			07.19.	Схема границ территорий, подверженных риску возникновения чрезвычайных ситуаций. Фрагменты 4, 5. М 1 : 1 000.	ООО "Удмуртгазпроект"		
Разраб.		Ахатов			07.19.				
Н. контр.		Бутолина			07.19.				

линия соединения с фрагментом 8

линия соединения с фрагментом 8

Схема размещения фрагментов

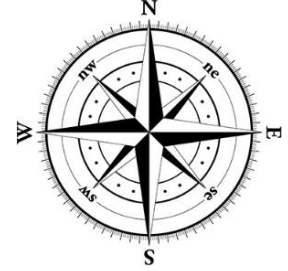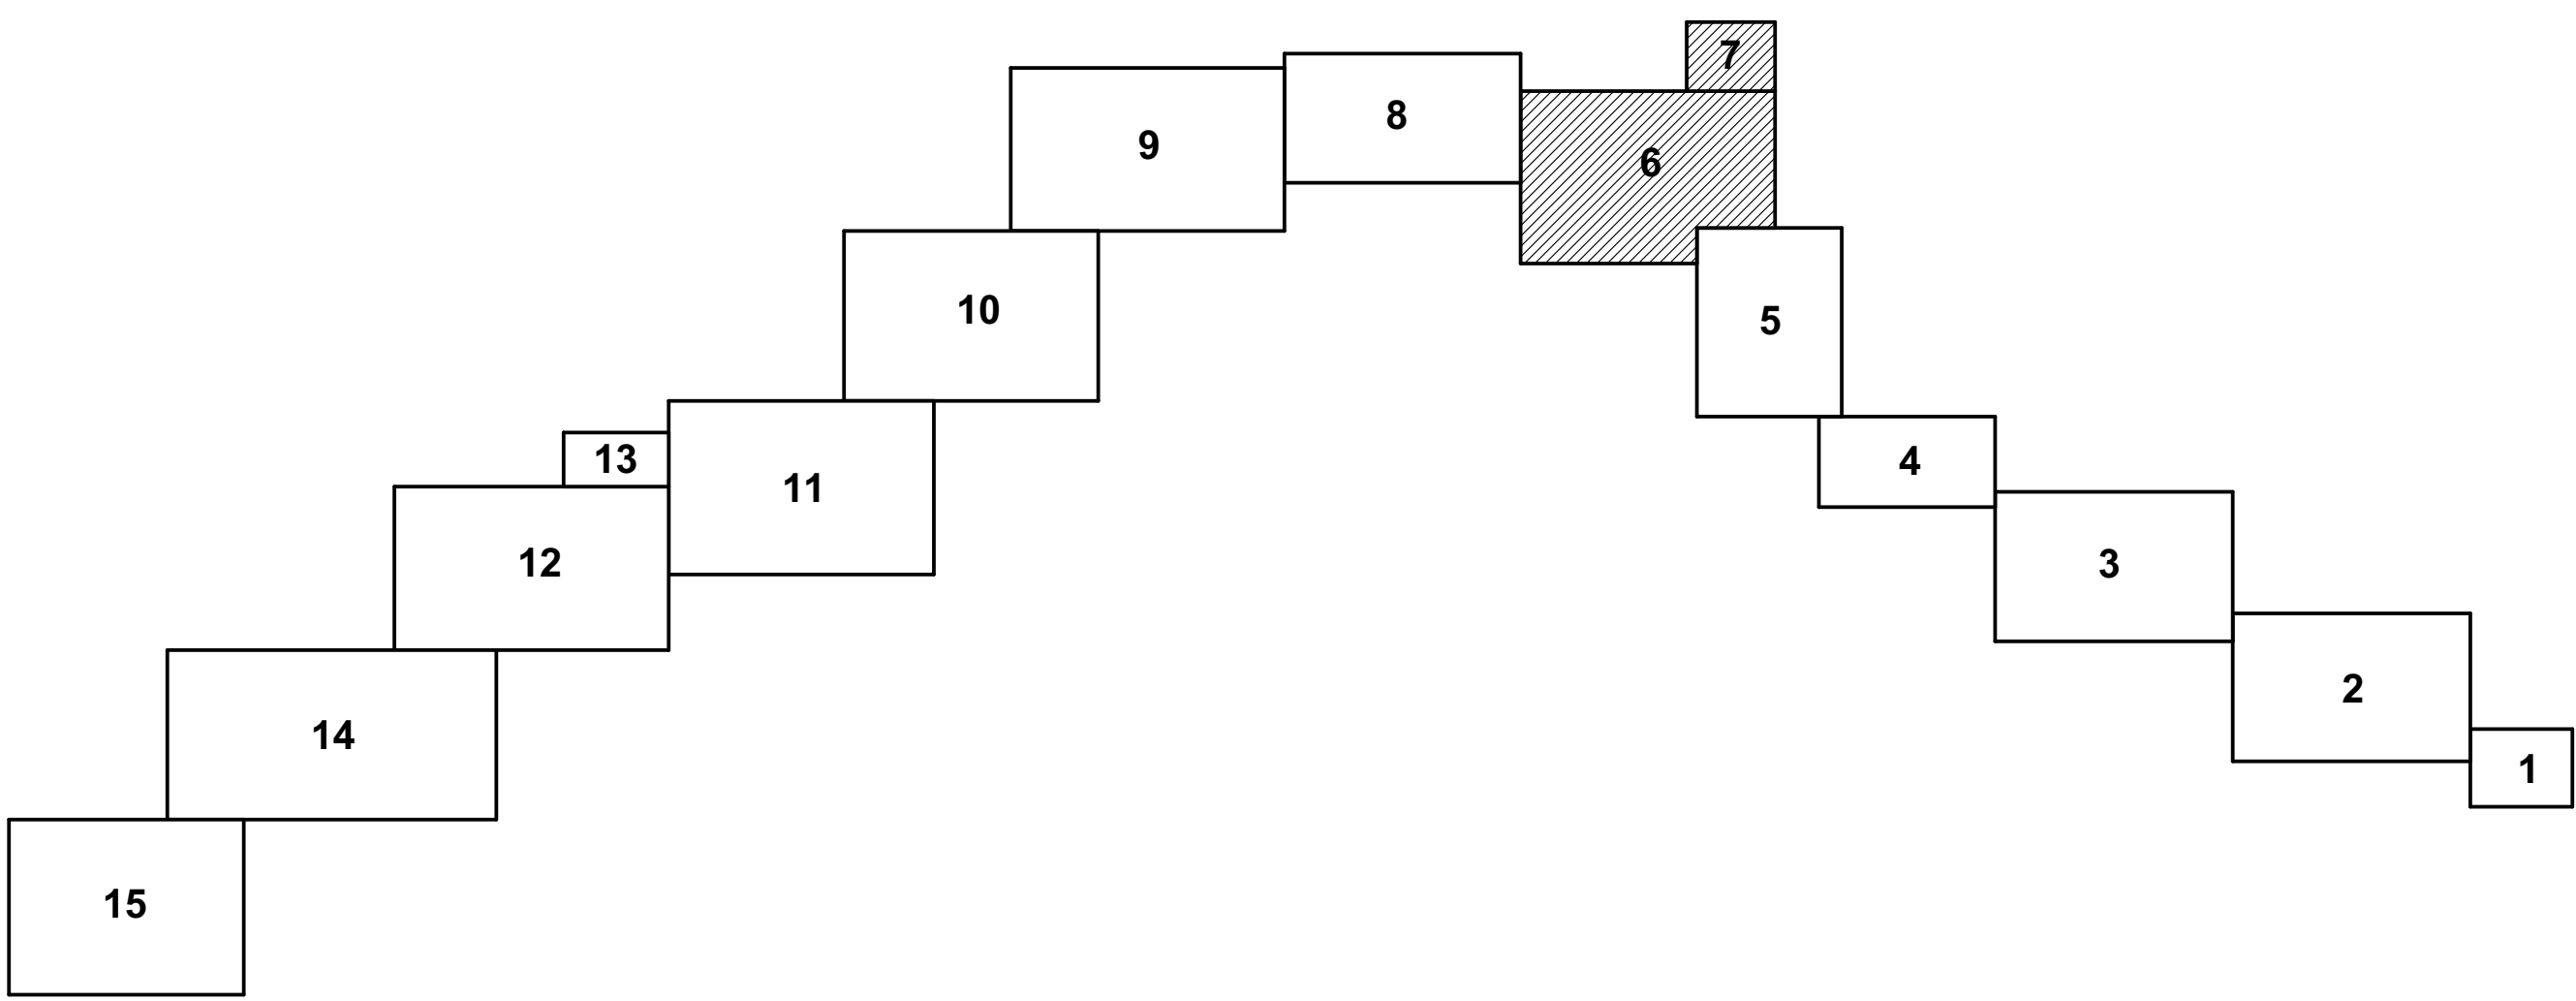

Фрагмент 6

линия соединения с фрагментом 7

Фрагмент 7

Некрасовское сельское поселение
Усть-Лабинского района
Краснодарского края


Некрасовское сельское поселение
Усть-Лабинского района
Краснодарского края

Некрасовское сельское поселение
Усть-Лабинского района
Краснодарского края

Условные обозначения:

- границы территории, в отношении которой осуществляется подготовка градостроительной документации;
- красные линии, утвержденные проектом планировки территории;
- границы населенных пунктов
- Границы территорий, подверженных риску возникновения чрезвычайных ситуаций:
 - природного характера;
 - техногенного характера;

						1272-ПП2.ГЧ		
						"Газопроводы высокого давления МБУ ЦДО "Тополек", х. Кубанский, х. Заречный, х. Огонек Некрасовского сельского поселения Усть-Лабинского района Краснодарского края"		
Изм.	Коп.	Лист	№ док.	Подп.	Дата	Материалы по обоснованию проекта планировки территории. Графическая часть.	Стадия	Лист
Нач. отд.		Алейникова			07.19		ПП	27
Гл. спец.								
Проверил	Бодяга				07.19			
Разраб.	Ахатов				07.19	Схема границ территорий, подверженных риску возникновения чрезвычайных ситуаций. Фрагменты 6, 7, М 1 : 1 000.	ООО "Удмуртгазпроект"	
Н. контр.	Бутопина				07.19			

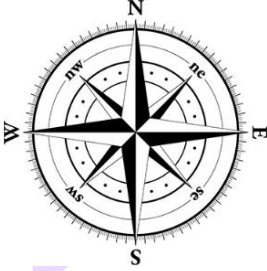


Фрагмент 8

х. Кубанский
Некрасовское сельское поселение
Усть-Лабинского района
Краснодарского края

Некрасовское сельское поселение
Усть-Лабинского района
Краснодарского края

Некрасовское сельское поселение
Усть-Лабинского района
Краснодарского края

Схема размещения фрагментов

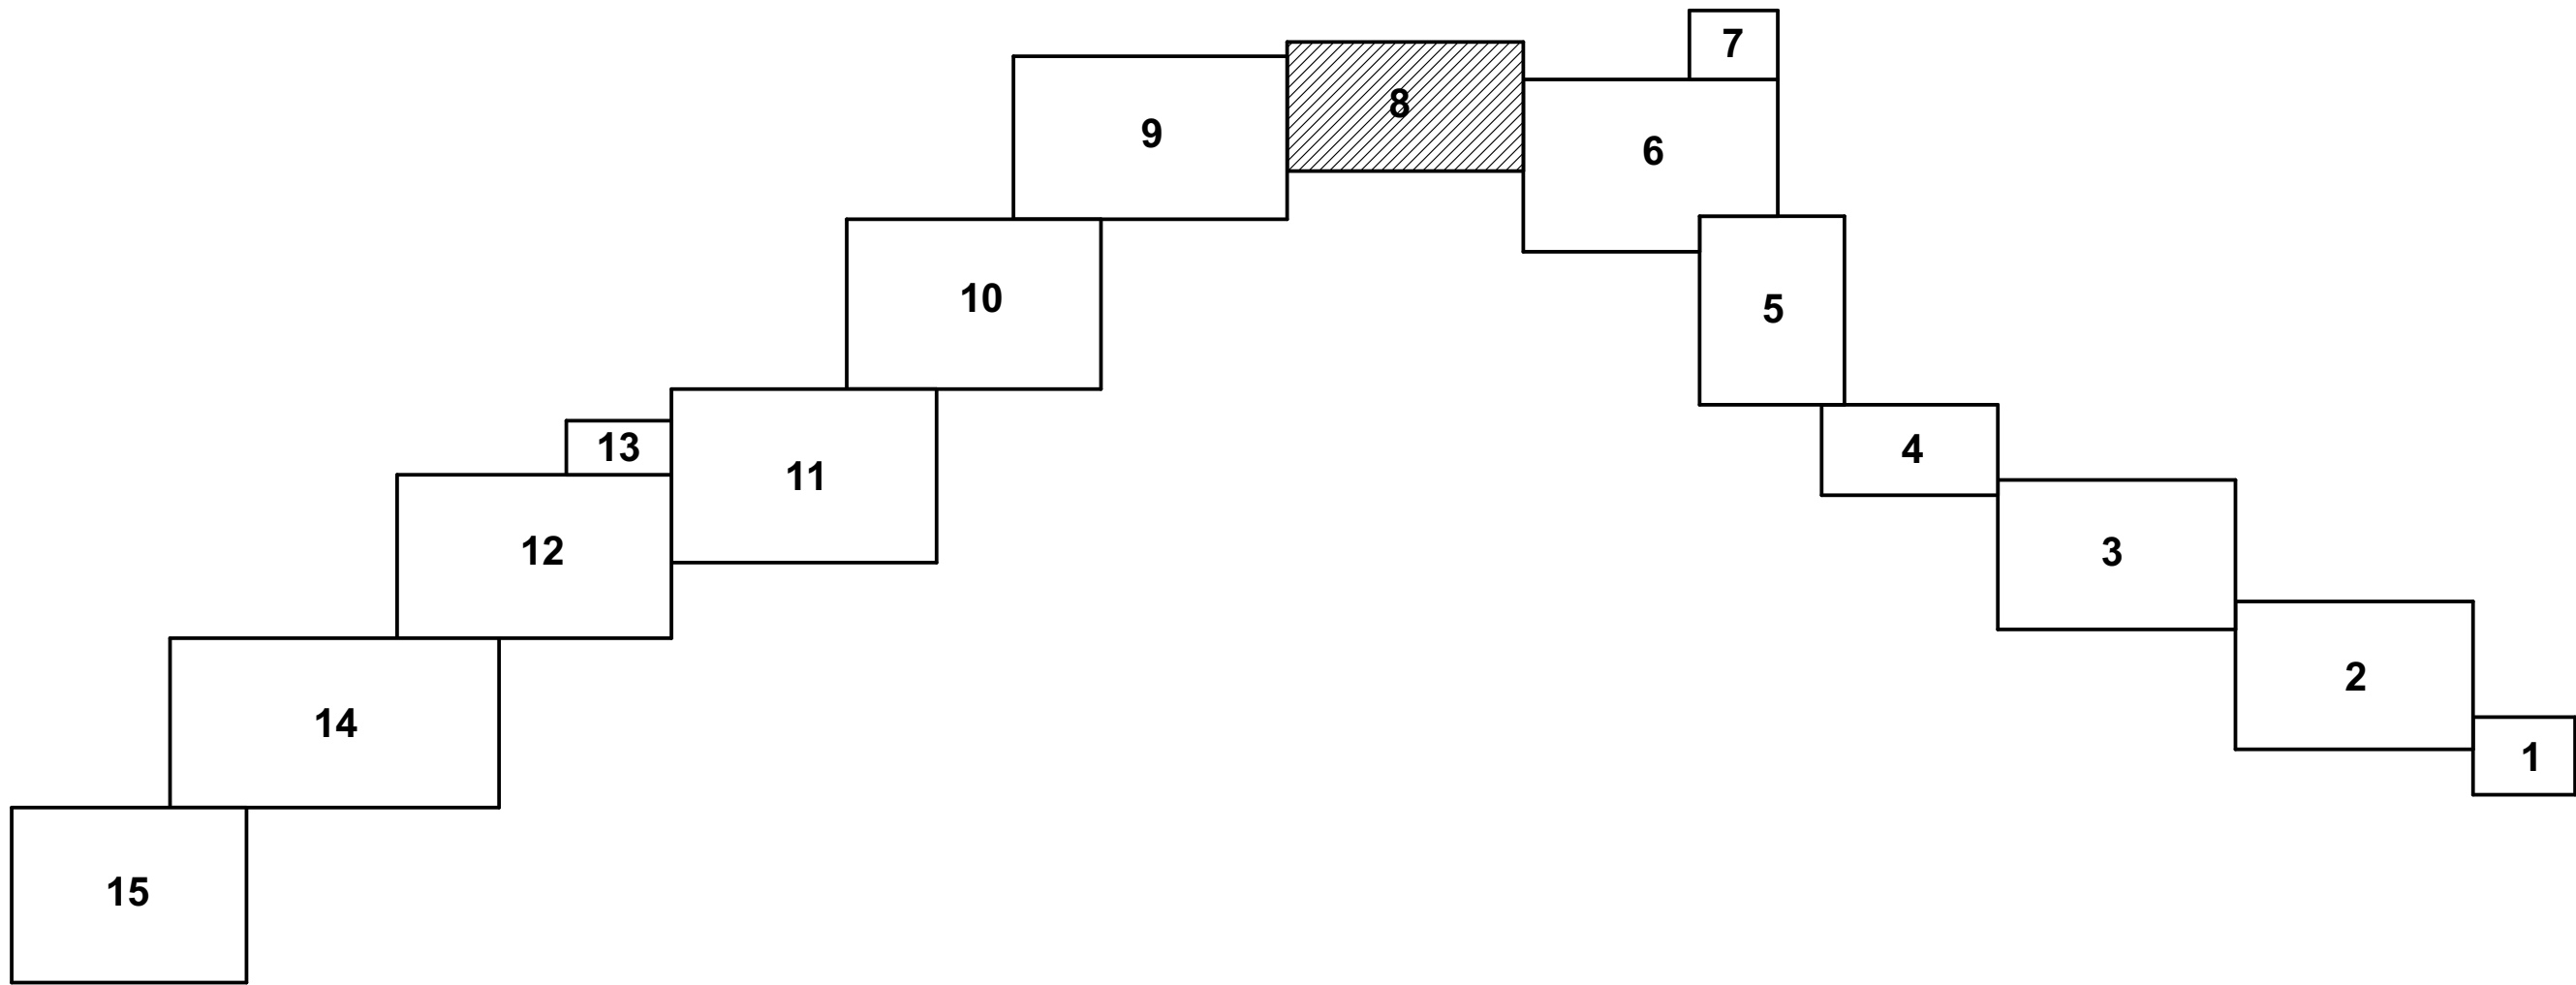


Условные обозначения:


- границы территории, в отношении которой осуществляется подготовка градостроительной документации;
 - красные линии, утвержденные проектом планировки территории;
 - границы населенных пунктов
- Границы территорий, подверженных риску возникновения чрезвычайных ситуаций:
- природного характера;
 - техногенного характера;

						1272-ПП2.ГЧ		
						"Газопроводы высокого давления МБУ ЦДО "Тополек", х. Кубанский, х. Заречный, х. Огонек Некрасовского сельского поселения Усть-Лабинского района Краснодарского края"		
Изм.	Коп.уч.	Лист	№ док.	Подп.	Дата	Материалы по обоснованию проекта планировки территории. Графическая часть.	Стадия	Лист
ГИП		Алейникова			07.19		ПП	28
Нач. отд.						Схема границ территорий, подверженных риску возникновения чрезвычайных ситуаций. Фрагмент 8. М 1 : 1 000.	ООО "Удмуртгазпроект"	
Гл. спец.								
Проверил	Бодяга				07.19			
Разраб.	Ахатов				07.19			
Н. контр.	Бутолина				07.19			

линия соединения с фрагментом 6

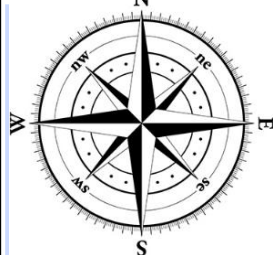


Фрагмент 9

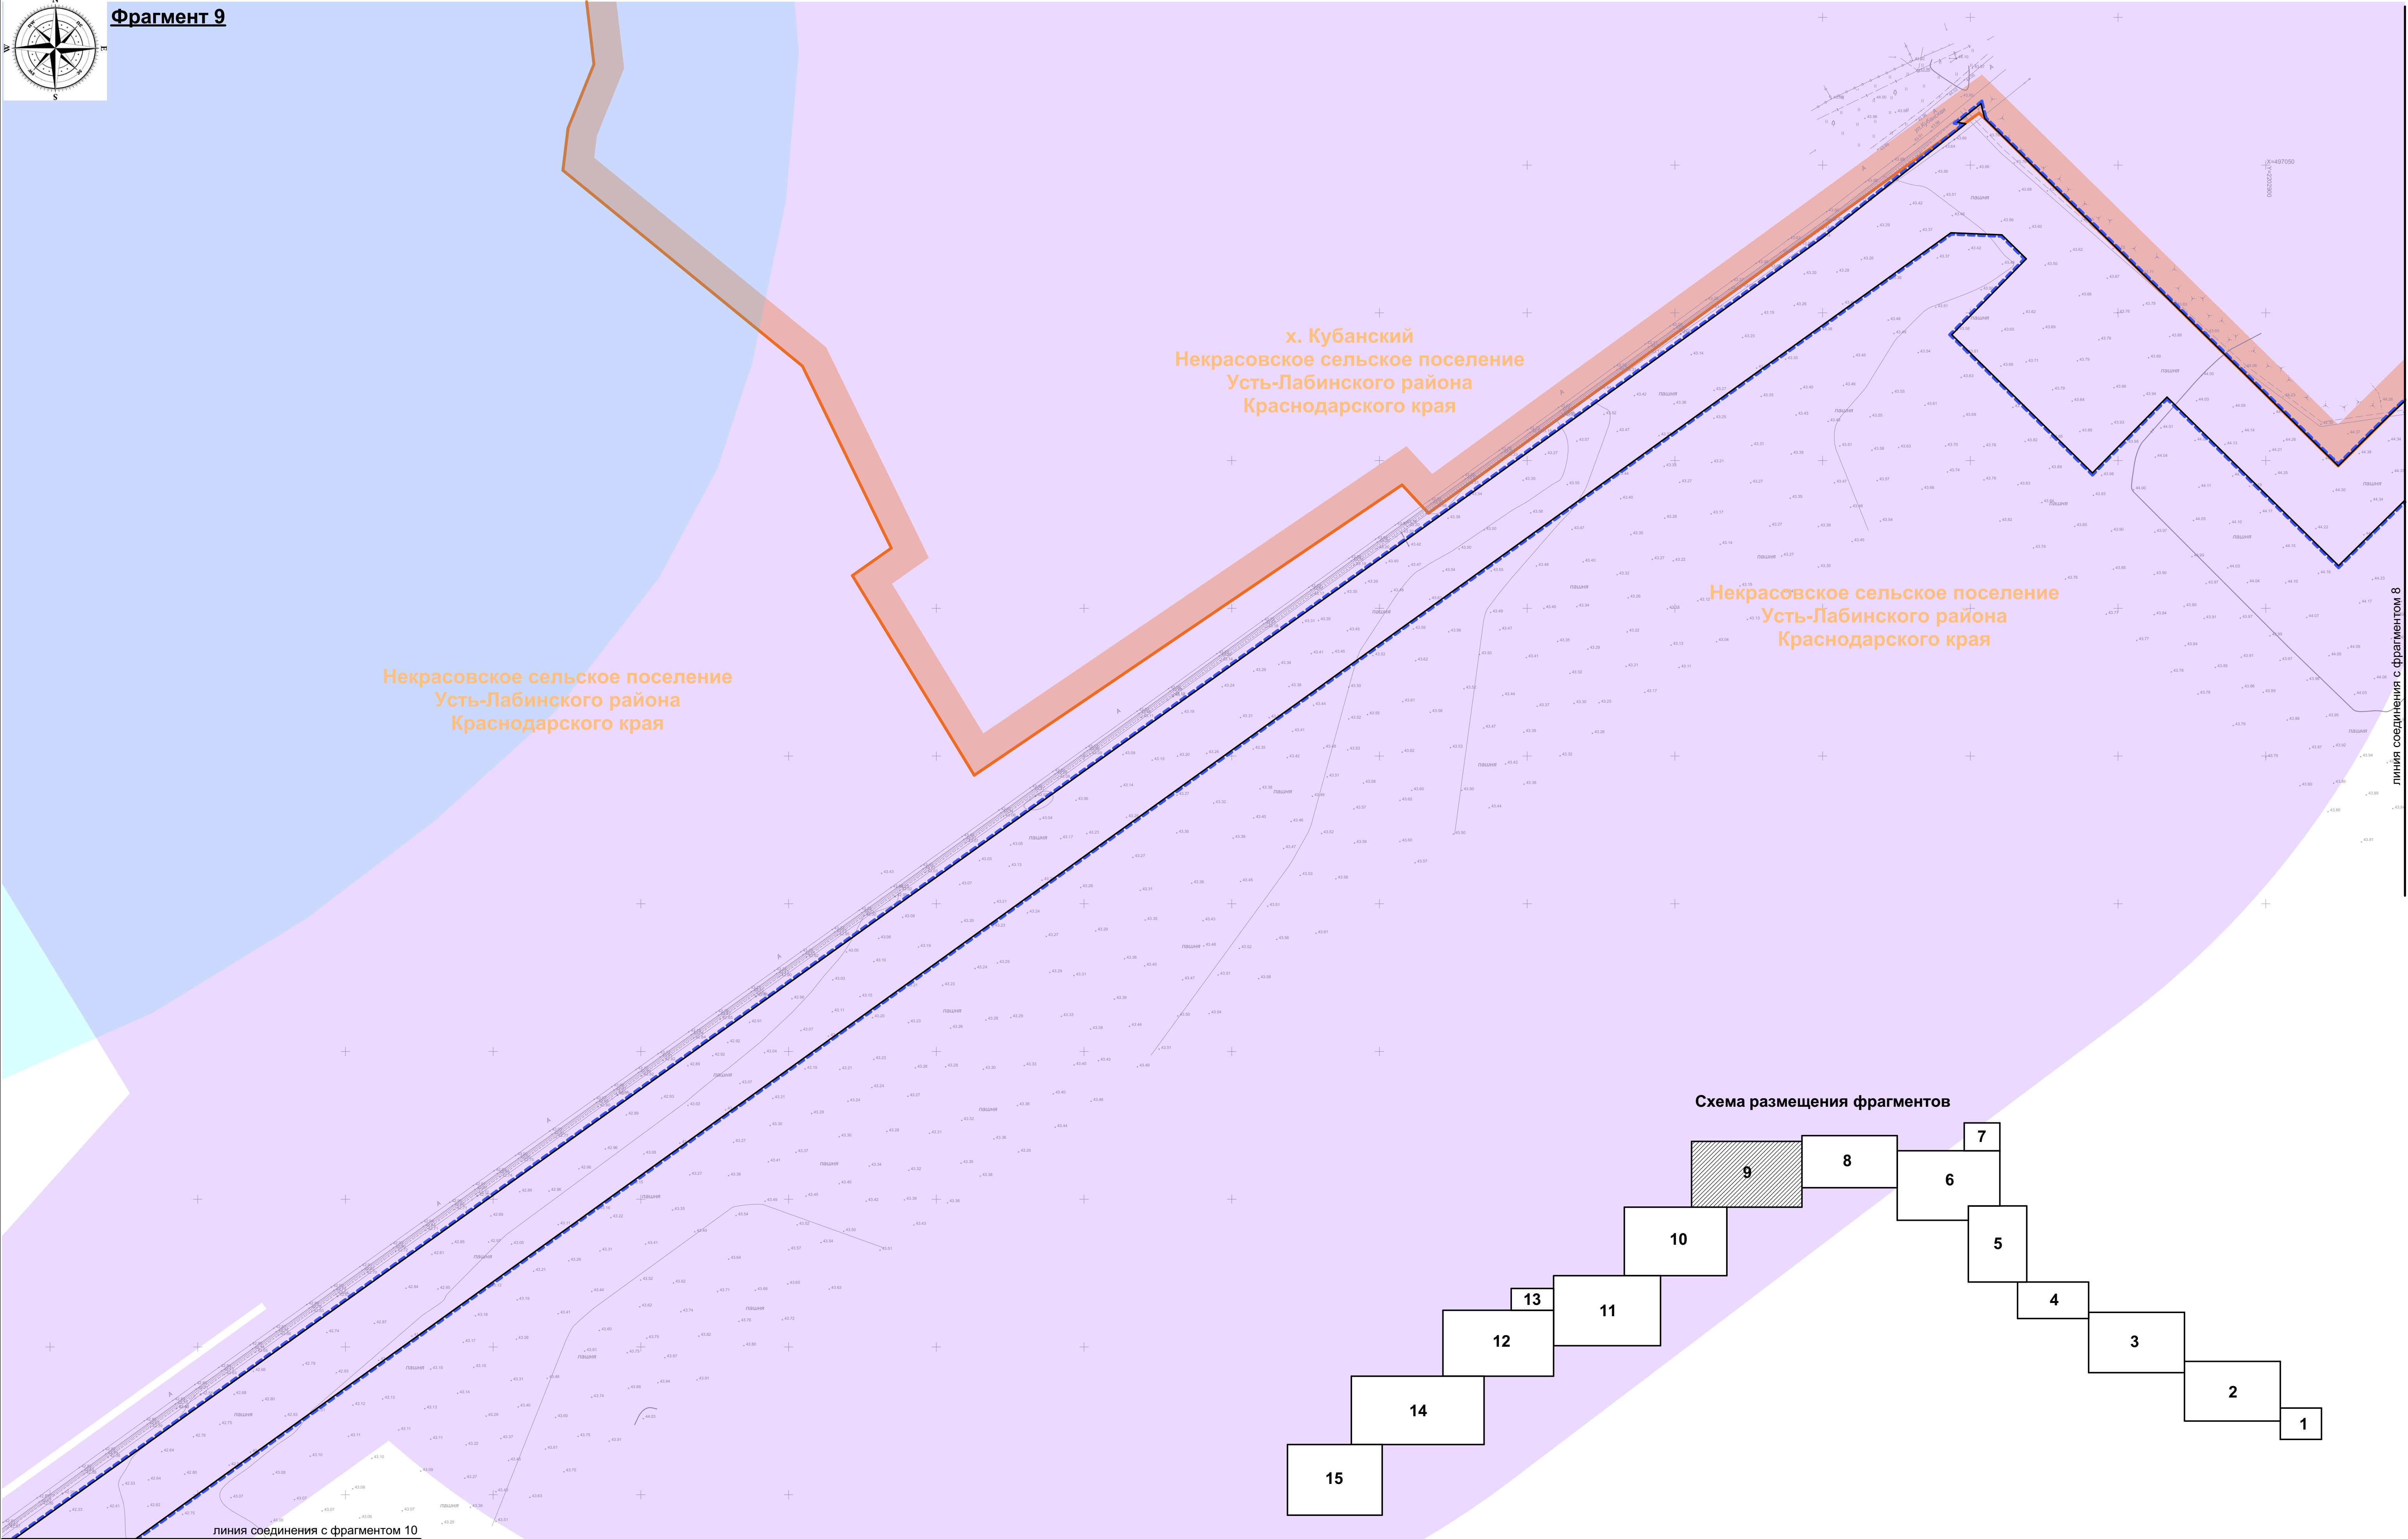


Условные обозначения:

- границы территории, в отношении которой осуществляется подготовка градостроительной документации;
- красные линии, утвержденные проектом планировки территории;
- границы населенных пунктов
- Границы территорий, подверженных риску возникновения чрезвычайных ситуаций:
- природного характера;
- техногенного характера;

						1272-ПП2.ГЧ			
						"Газопроводы высокого давления МБУ ЦДО "Тополек", х. Кубанский, х. Заречный, х. Огонек Некрасовского сельского поселения Усть-Лабинского района Краснодарского края"			
Изм.	Коп.уч.	Лист	№ док.	Подп.	Дата	Материалы по обоснованию проекта планировки территории. Графическая часть.	Стадия	Лист	Листов
ГИП				Алейникова	07.19.		ПП	29	
Нач. отд.									
Гл. спец.						Схема границ территорий, подверженных риску возникновения чрезвычайных ситуаций. Фрагмент 9. М 1 : 1 000.	ООО "Удмуртгазпроект"		
Проверил		Бодяга			07.19.				
Разраб.		Ахатов			07.19.				
Н. контр.		Бутопина			07.19.				

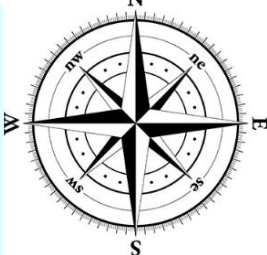

Фрагмент 10

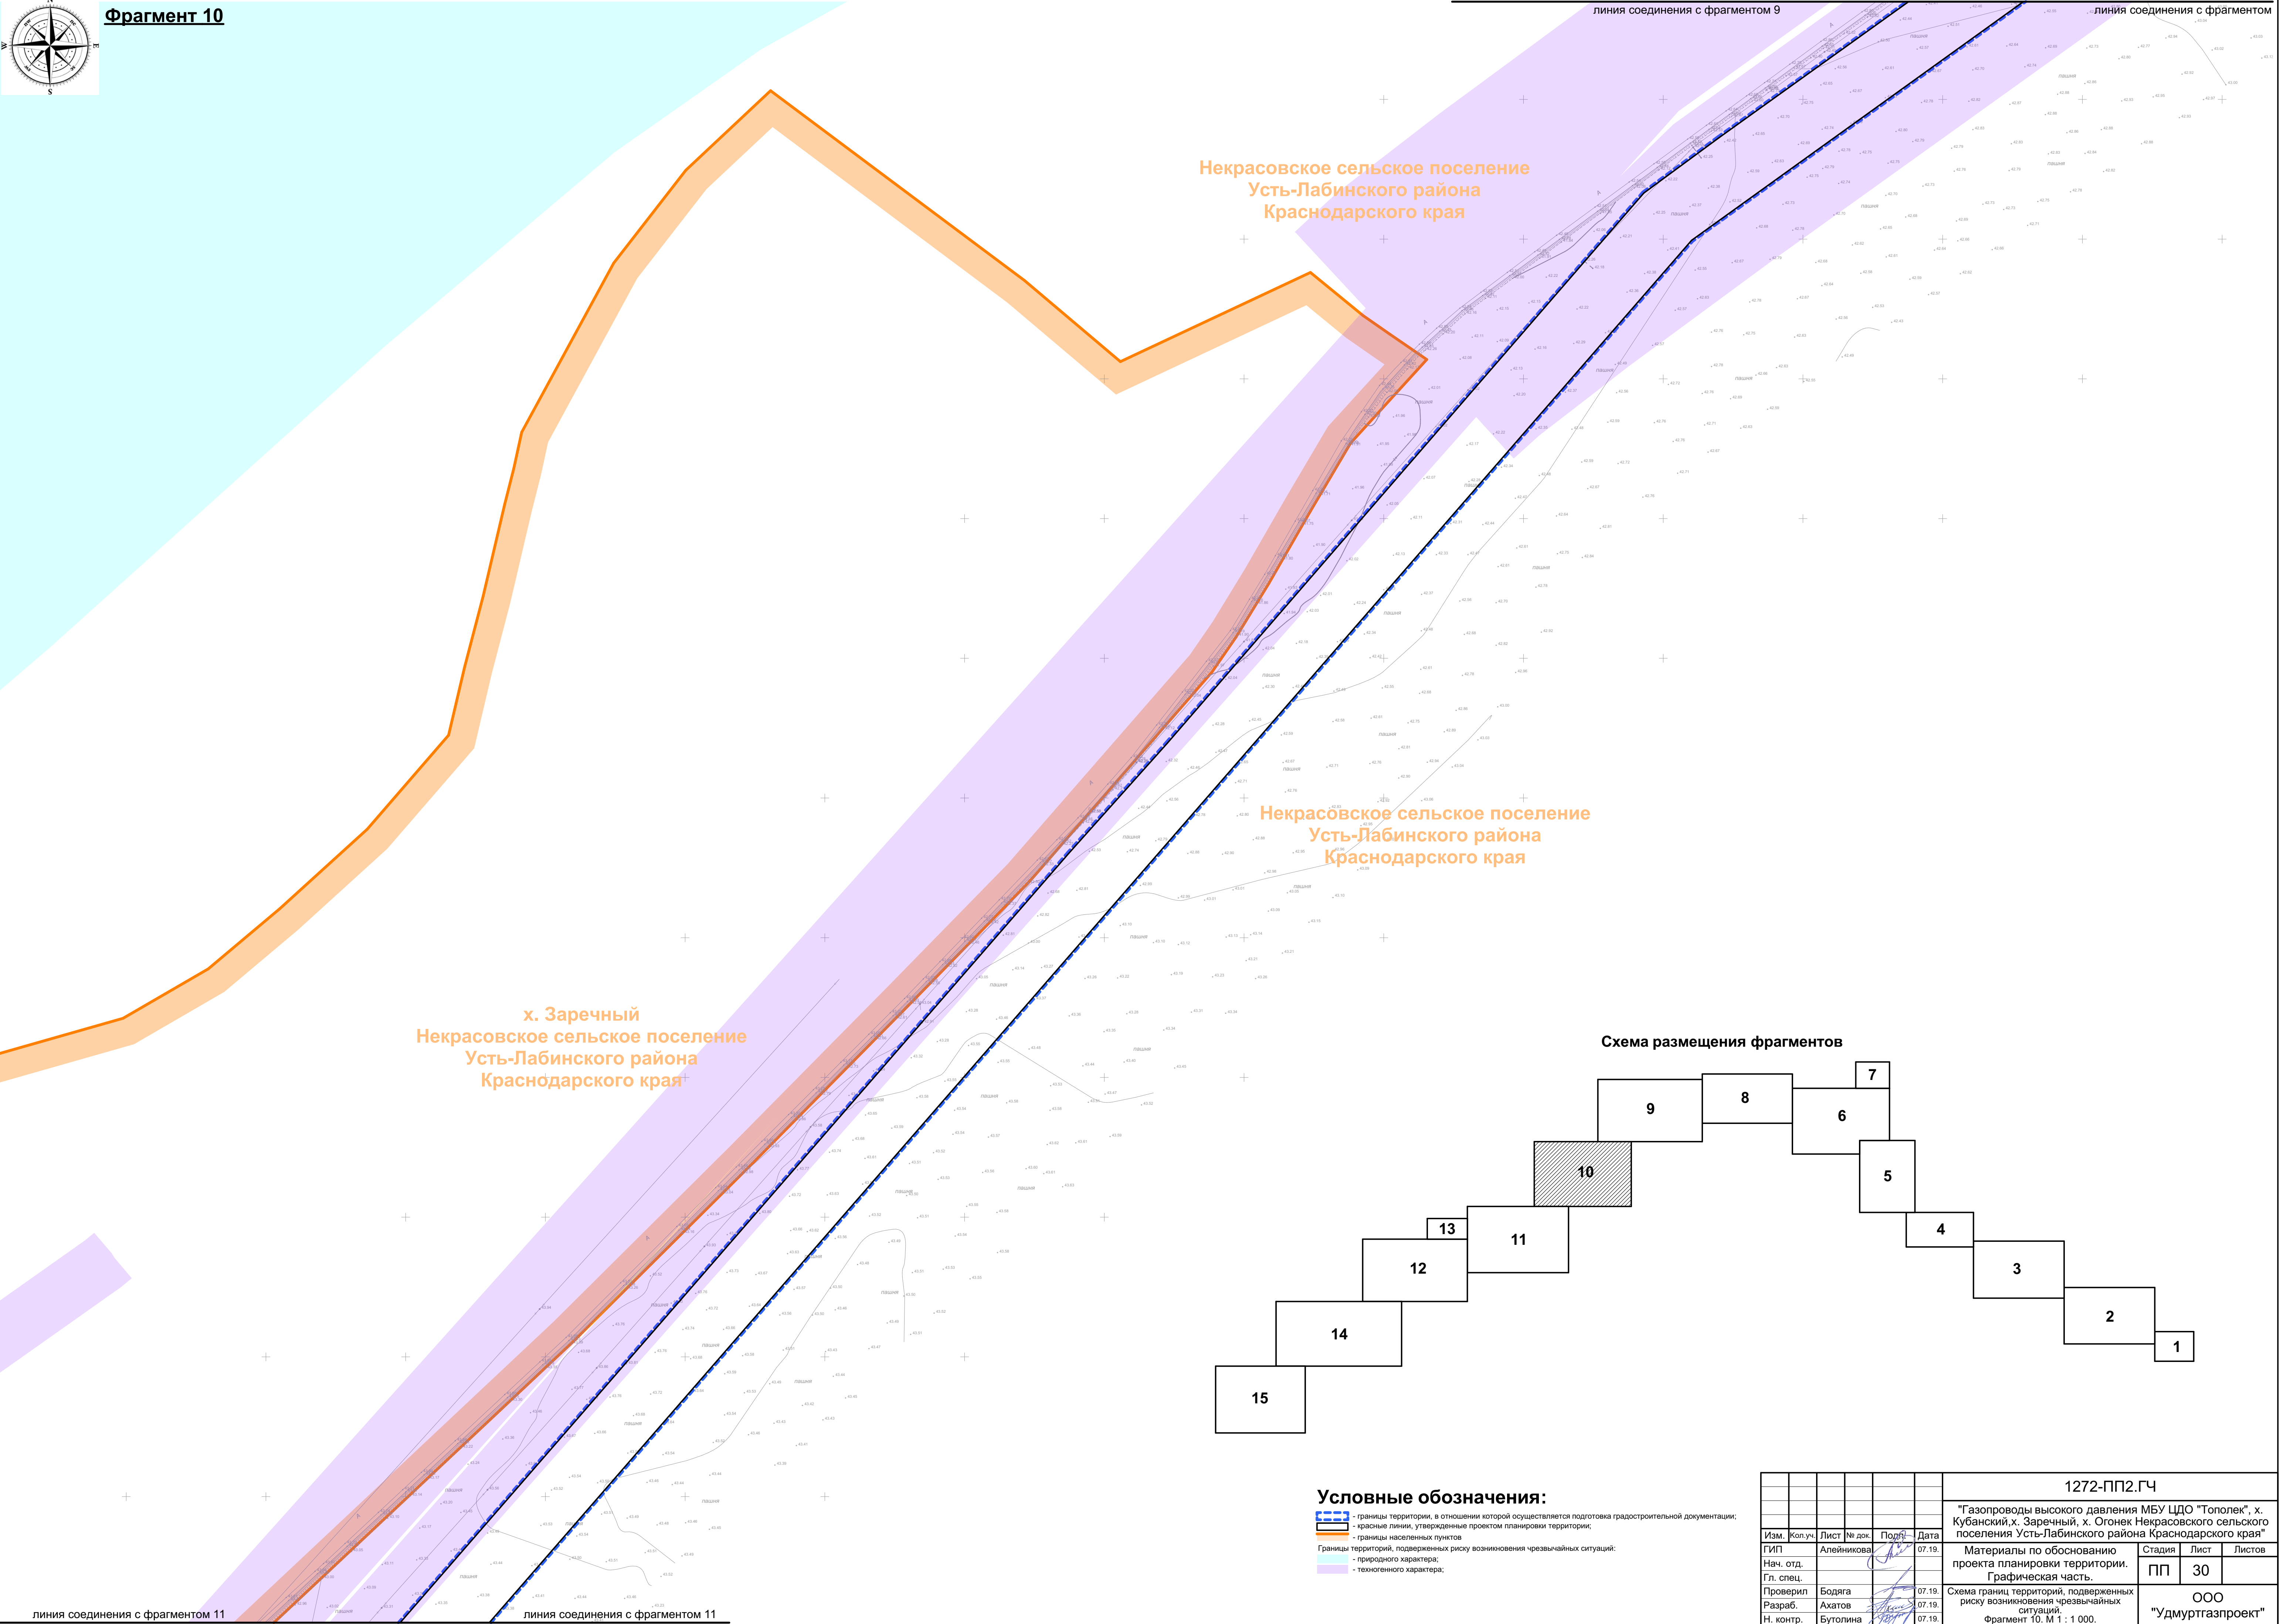


Некрасовское сельское поселение
Усть-Лабинского района
Краснодарского края

Некрасовское сельское поселение
Усть-Лабинского района
Краснодарского края

х. Заречный
Некрасовское сельское поселение
Усть-Лабинского района
Краснодарского края


Схема размещения фрагментов

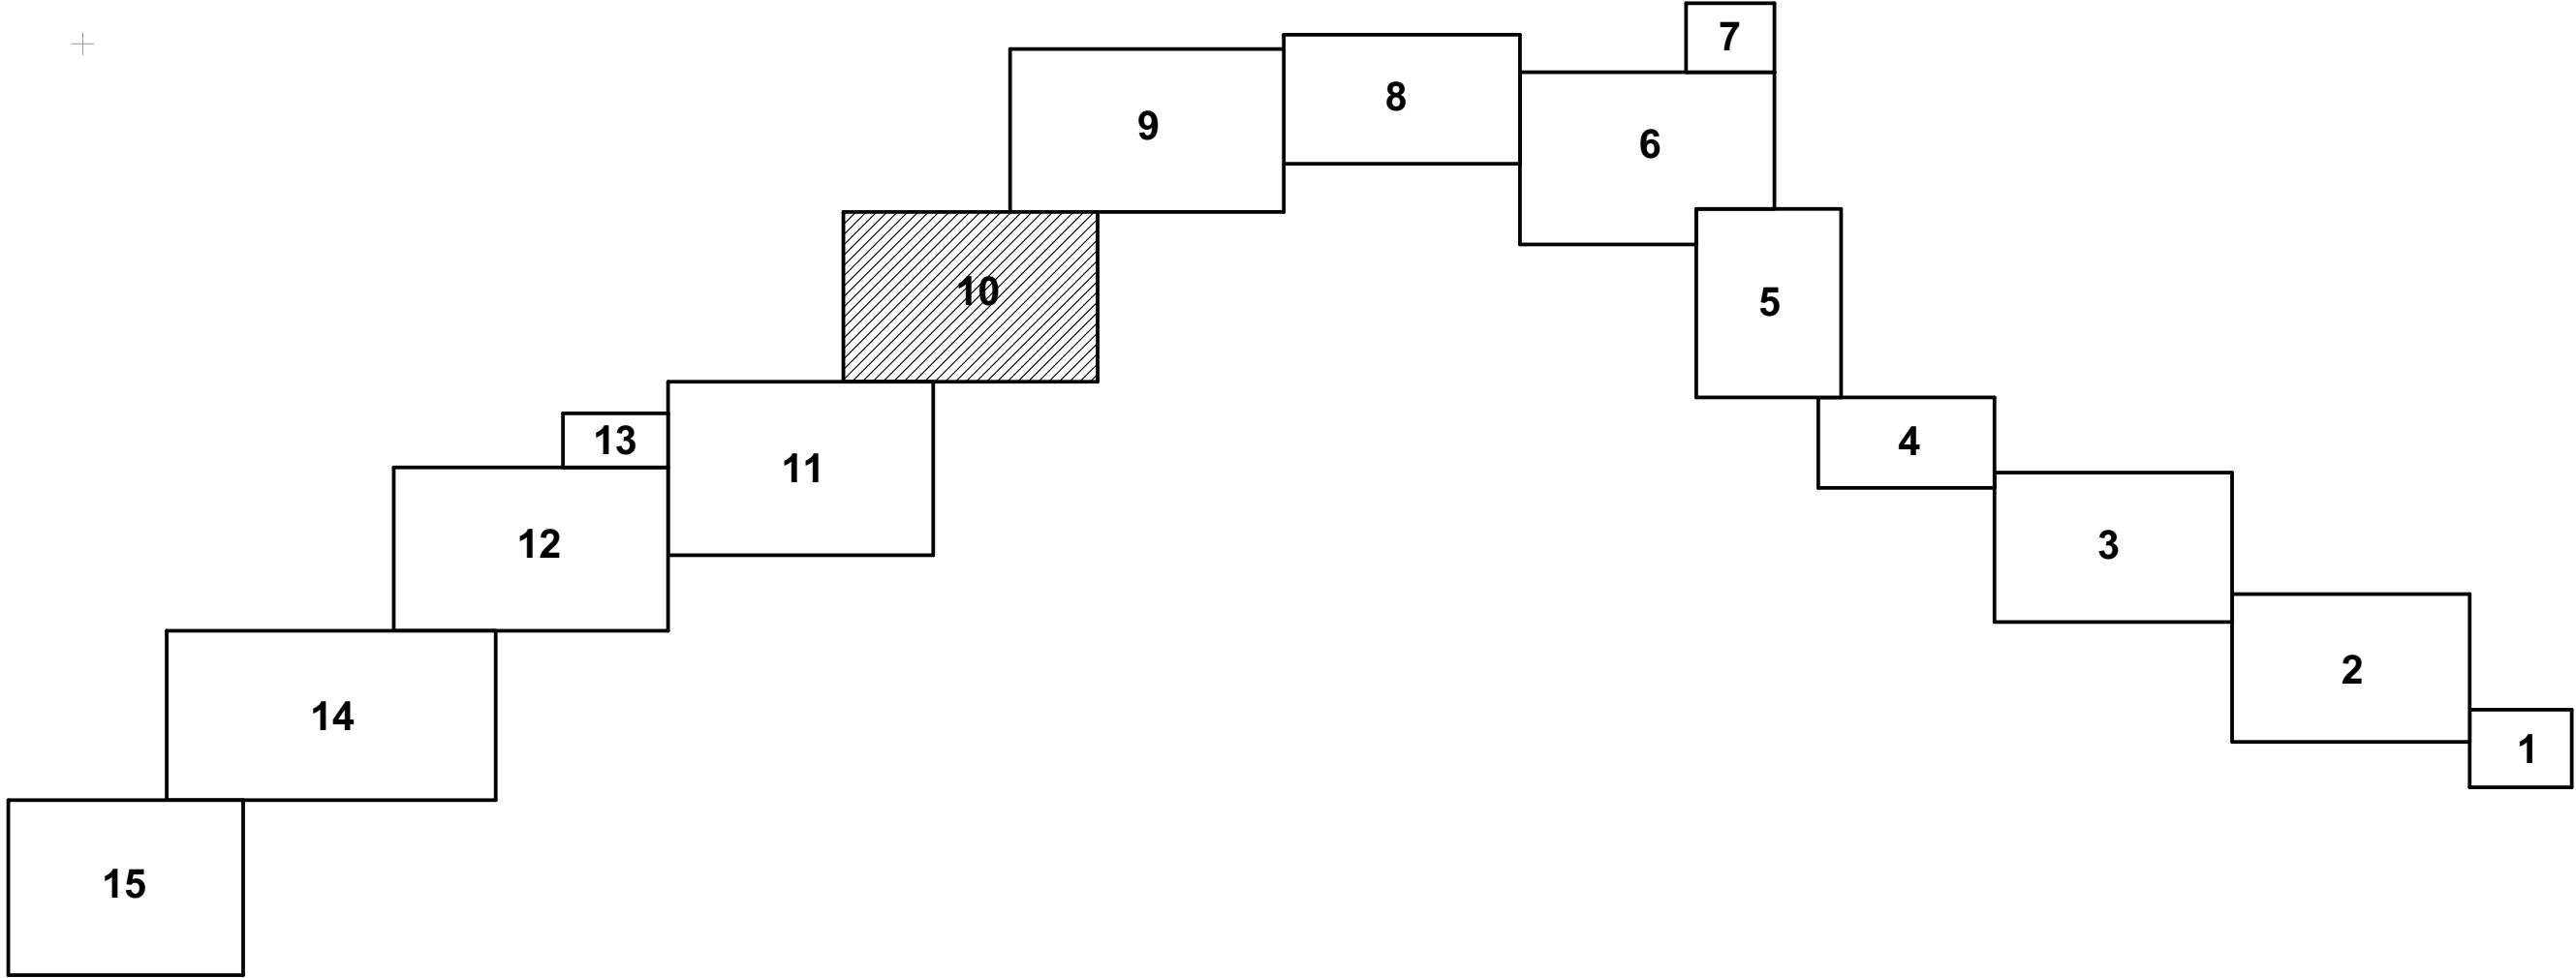

Условные обозначения:

- границы территории, в отношении которой осуществляется подготовка градостроительной документации;
 - красные линии, утвержденные проектом планировки территории;
 - границы населенных пунктов
- Границы территорий, подверженных риску возникновения чрезвычайных ситуаций:
- природного характера;
 - техногенного характера;

						1272-ПП2.ГЧ			
						"Газопроводы высокого давления МБУ ЦДО "Тополек", х. Кубанский, х. Заречный, х. Огонек Некрасовского сельского поселения Усть-Лабинского района Краснодарского края"			
Изм.	Коп.уч.	Лист	№ док.	Подп.	Дата	Материалы по обоснованию проекта планировки территории. Графическая часть.	Стадия	Лист	Листов
ГИП		Алейникова			07.19.		ПП	30	
Нач. отд.									
Гл. спец.						Схема границ территорий, подверженных риску возникновения чрезвычайных ситуаций. Фрагмент 10. М 1 : 1 000.	ООО "Удмуртгазпроект"		
Проверил		Бодяга			07.19.				
Разраб.		Ахатов			07.19.				
Н. контр.		Бутопина			07.19.				

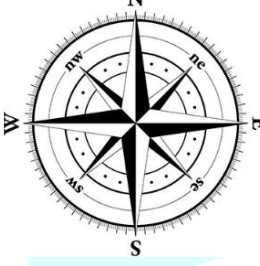


х. Заречный
Некрасовское сельское поселение
Усть-Лабинского района
Краснодарского края

X=495850
Y=495800

Некрасовское сельское поселение
Усть-Лабинского района
Краснодарского края

Схема размещения фрагментов

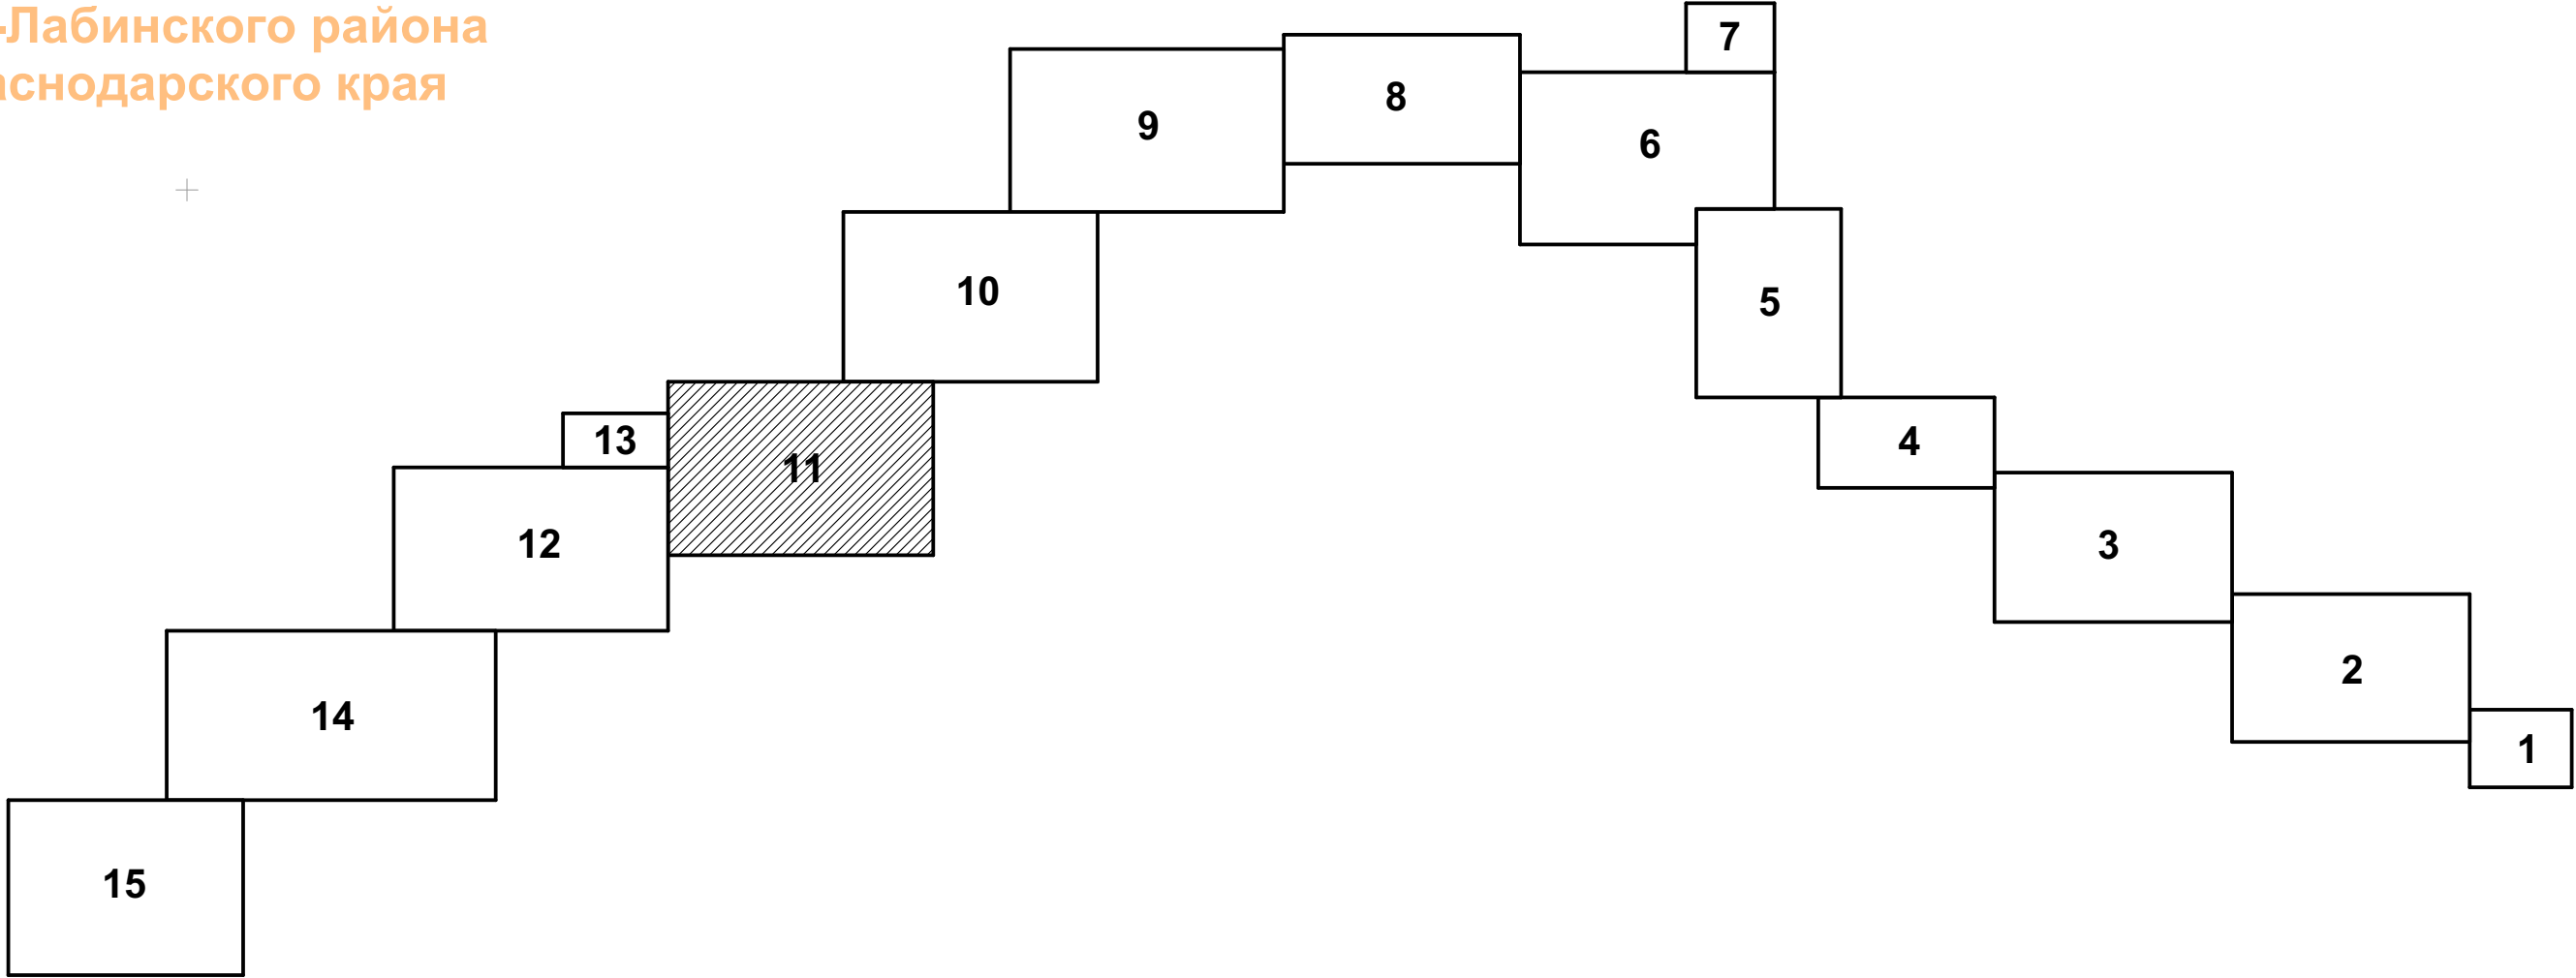


х. Заречный
Некрасовское сельское поселение
Усть-Лабинского района
Краснодарского края

Условные обозначения:

- границы территории, в отношении которой осуществляется подготовка градостроительной документации;
- красные линии, утвержденные проектом планировки территории;
- границы населенных пунктов
- Границы территорий, подверженных риску возникновения чрезвычайных ситуаций:
 - природного характера;
 - техногенного характера;

					1272-ПП2.ГЧ				
					"Газопроводы высокого давления МБУ ЦДО "Тополек", х. Кубанский, х. Заречный, х. Огонек Некрасовского сельского поселения Усть-Лабинского района Краснодарского края"				
Изм.	Коп.уч.	Лист	№ док.	Подп.	Дата	Материалы по обоснованию проекта планировки территории. Графическая часть.	Стадия	Лист	Листов
ГИП			Алейникова		07.19.		ПП	31	
Нач. отд.						Схема границ территорий, подверженных риску возникновения чрезвычайных ситуаций. Фрагмент 11. М 1 : 1 000.	ООО "Удмуртгазпроект"		
Гл. спец.									
Проверил	Бодяга				07.19.				
Разраб.	Ахатов				07.19.				
Н. контр.	Бутопина				07.19.				

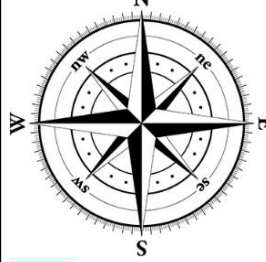

Фрагмент 12


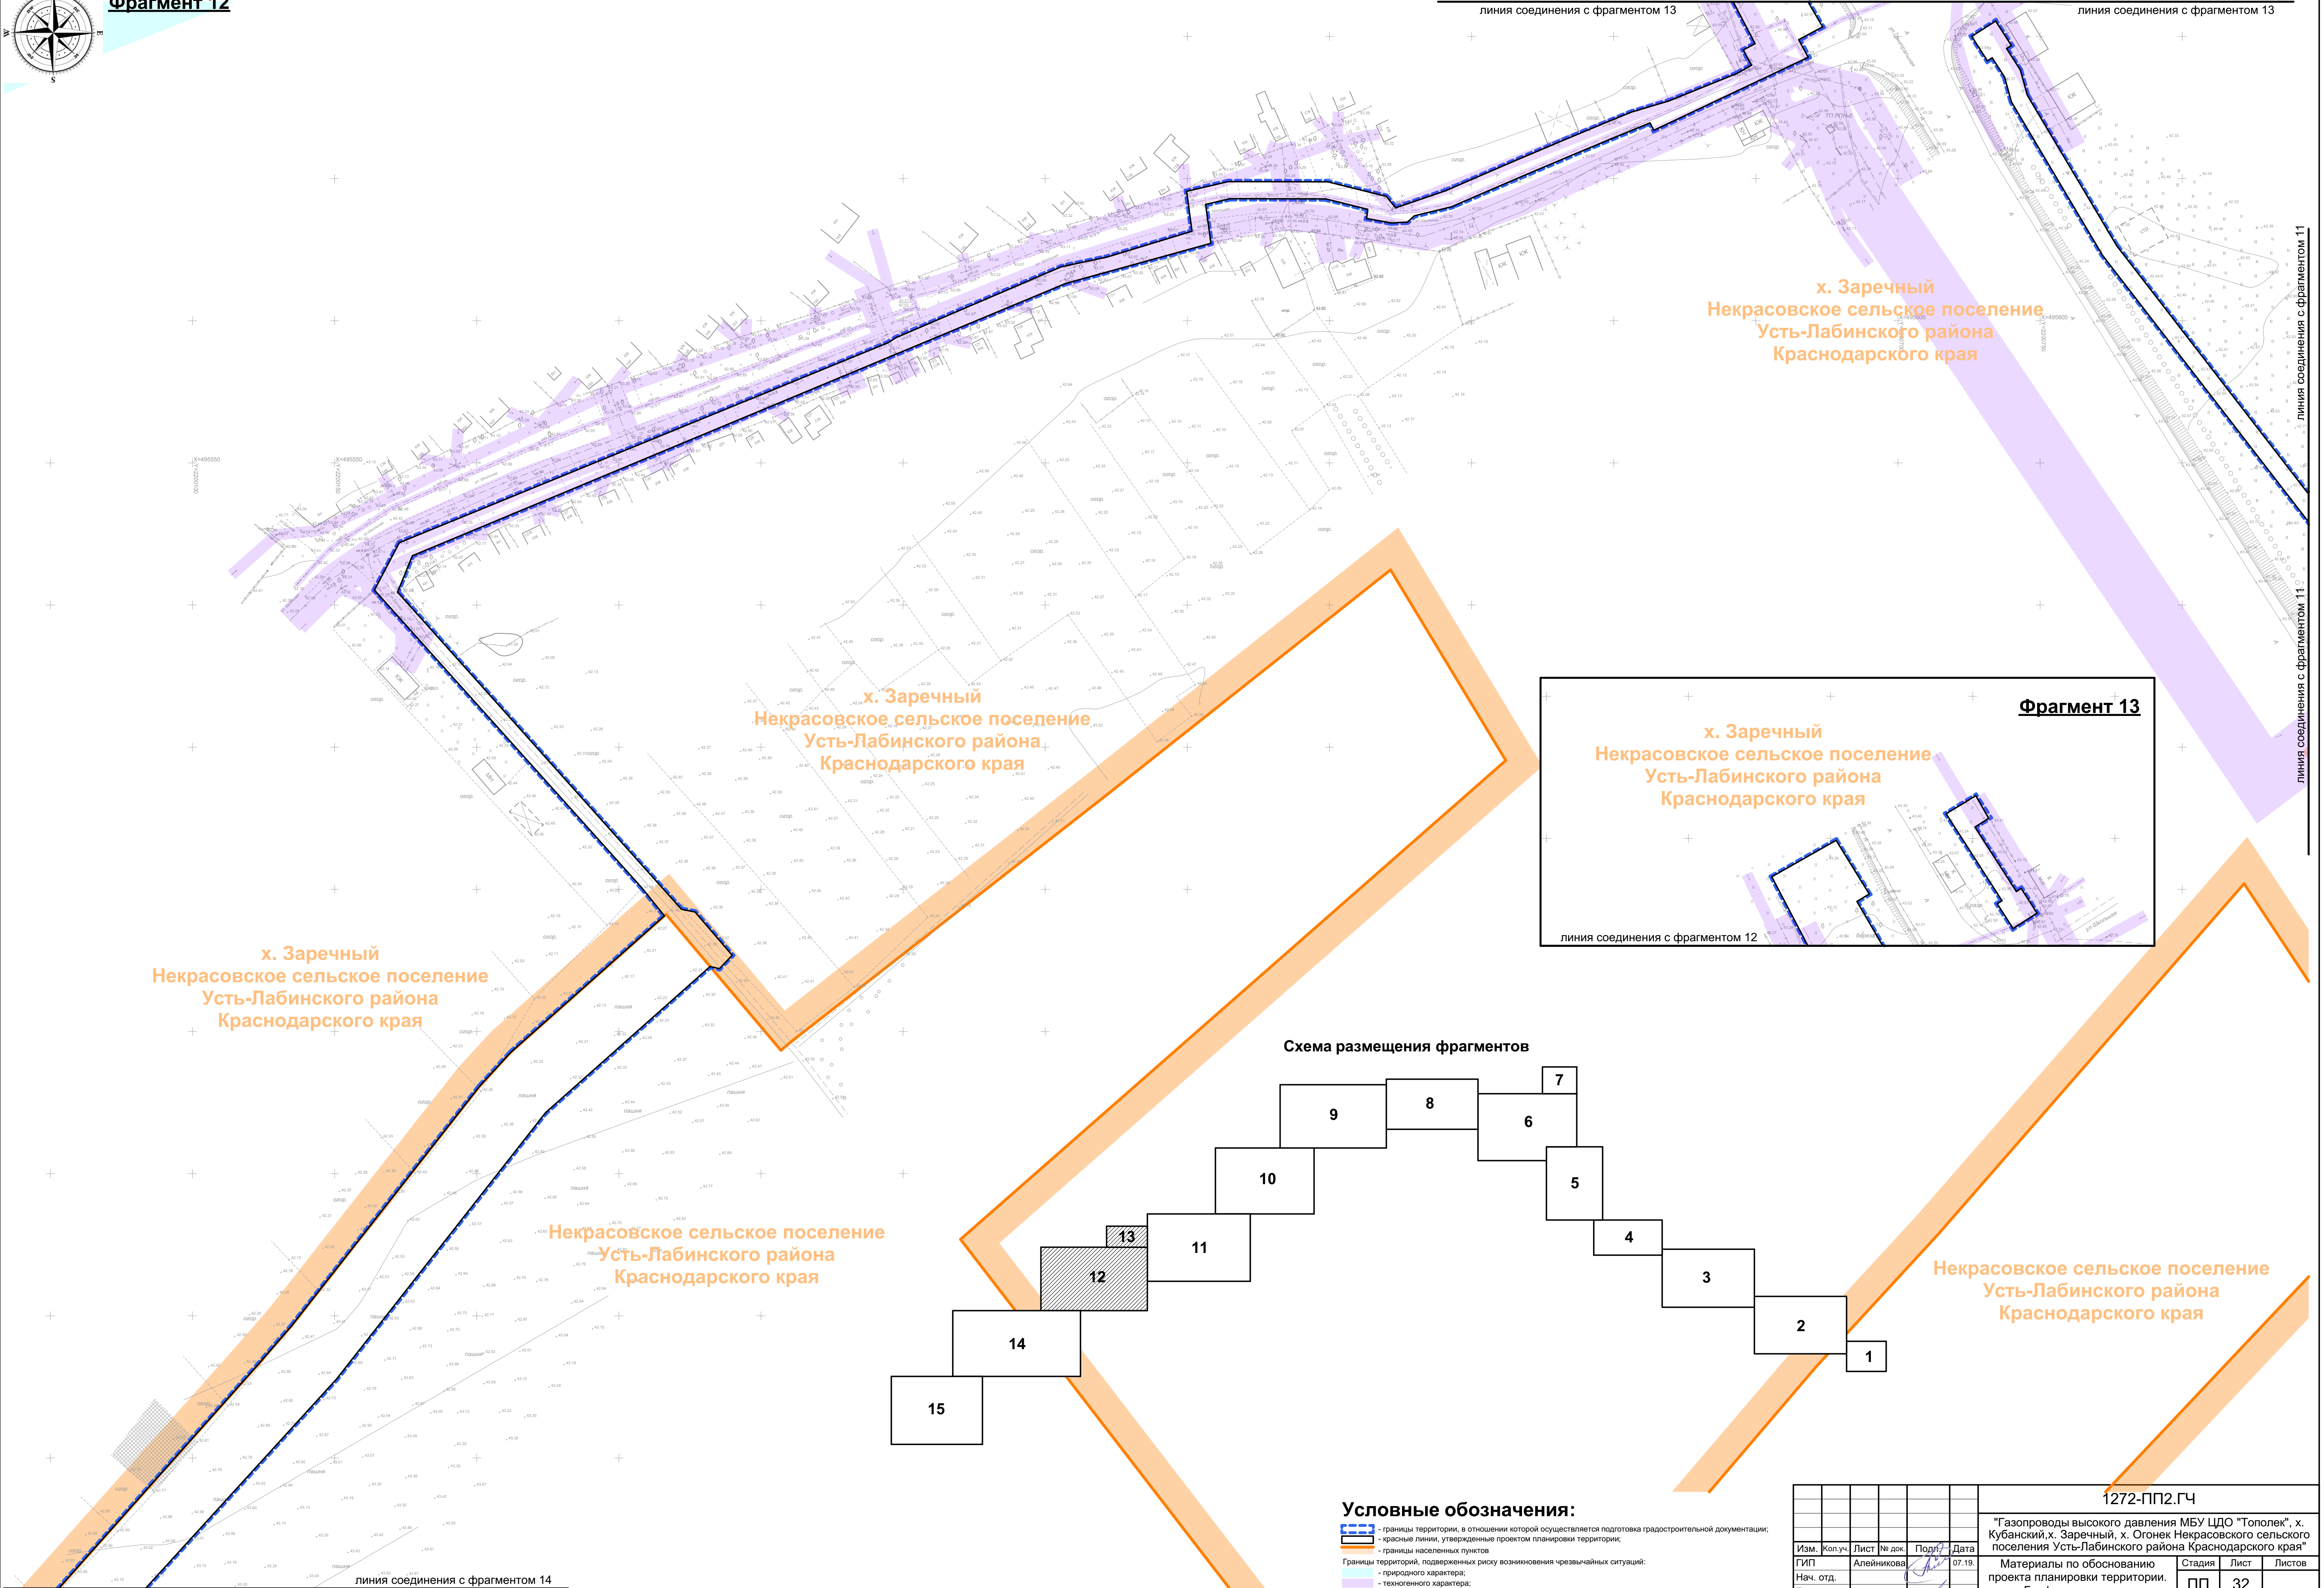



Схема размещения фрагментов

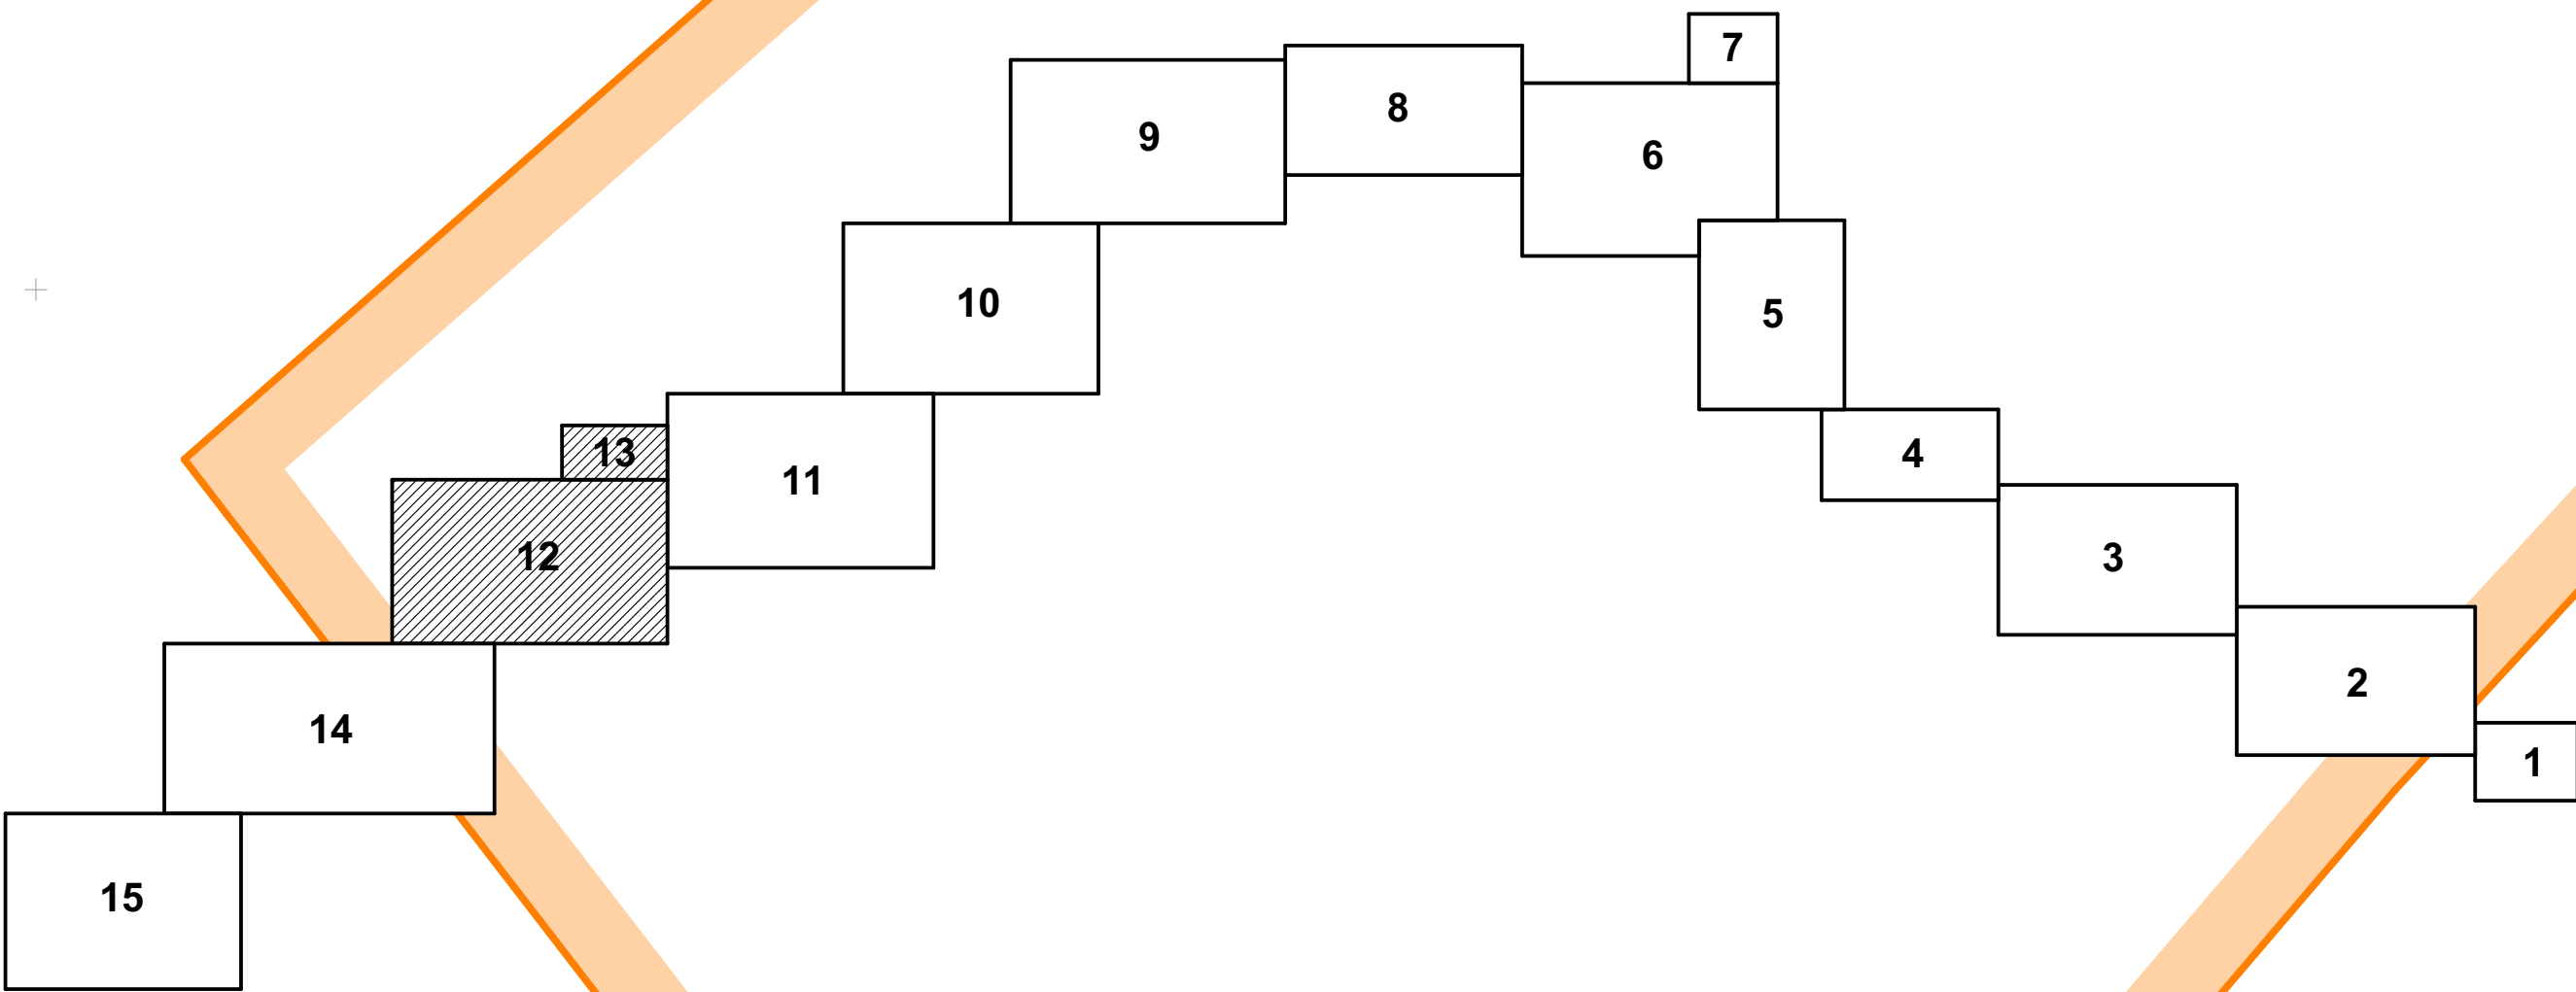

Условные обозначения:

- границы территории, в отношении которой осуществляется подготовка градостроительной документации;
- красные линии, утвержденные проектом планировки территории;
- границы населенных пунктов
- Границы территорий, подверженных риску возникновения чрезвычайных ситуаций:
 - природного характера;
 - техногенного характера;


						1272-ПП2.ГЧ		
						"Газопроводы высокого давления МБУ ЦДО "Тополек", х. Кубанский, х. Заречный, х. Огонек Некрасовского сельского поселения Усть-Лабинского района Краснодарского края"		
Изм.	Коп.уч.	Лист	№ док.	Подп.	Дата	Материалы по обоснованию проекта планировки территории. Графическая часть.	Стадия	Лист
ГИП	Алейникова	07.19					ПП	32
Нач. отд.								
Гл. спец.								
Проверил	Бодяга	07.19				Схема границ территорий, подверженных риску возникновения чрезвычайных ситуаций. Фрагменты 12, 13. М 1 : 1 000.	ООО "Удмуртгазпроект"	
Разраб.	Ахатов	07.19						
Н. контр.	Бутолина	07.19						

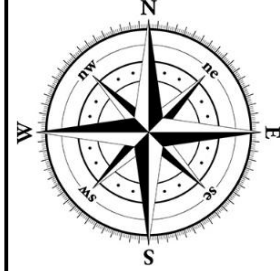

Фрагмент 14

линия соединения с фрагментом 12

Схема размещения фрагментов

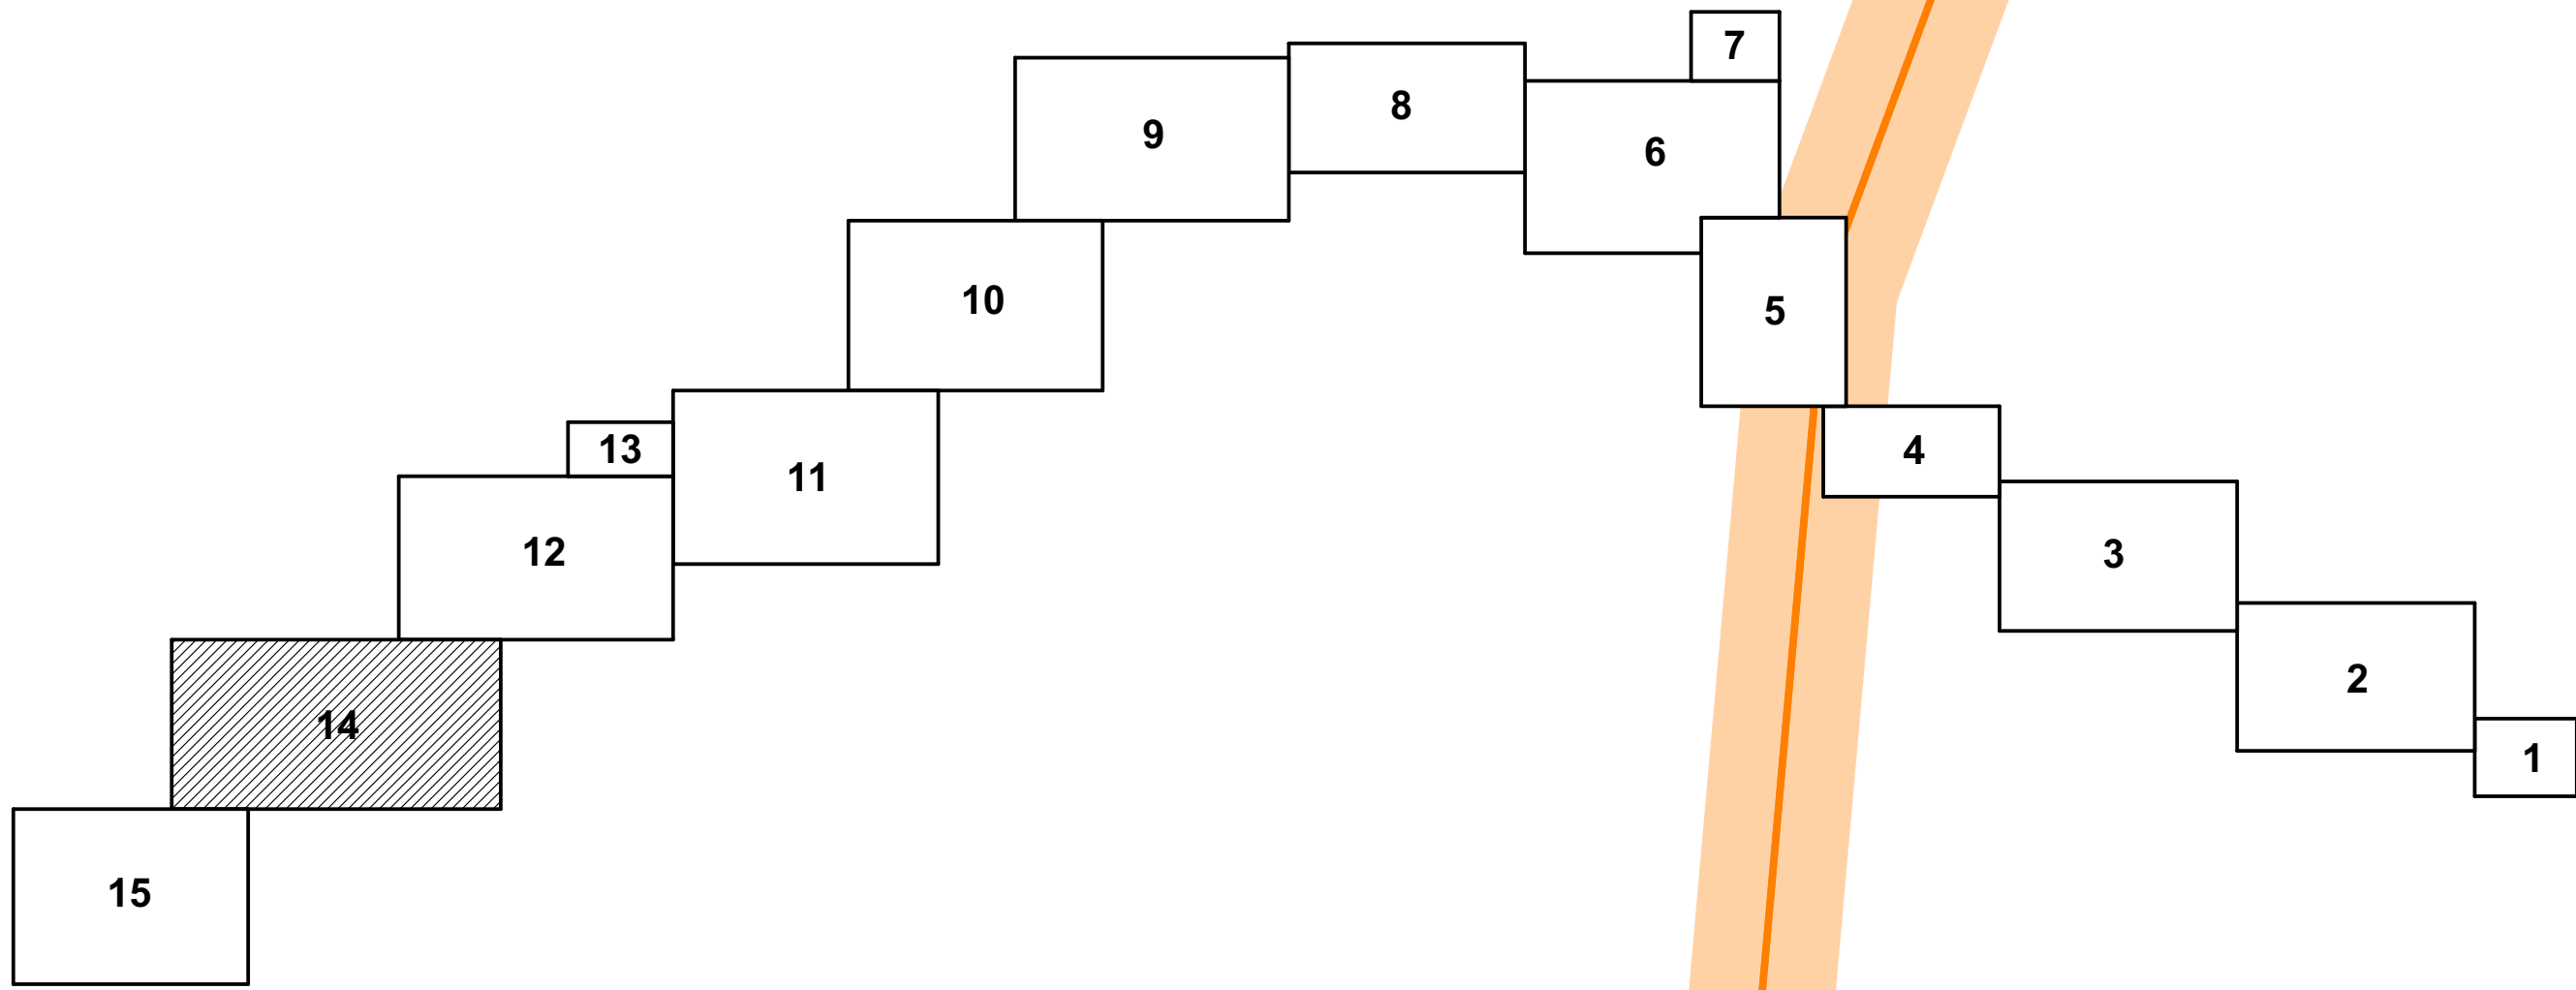

х. Заречный
Некрасовское сельское поселение
Усть-Лабинского района
Краснодарского края

Некрасовское сельское поселение
Усть-Лабинского района
Краснодарского края

х. Заречный
Некрасовское сельское поселение
Усть-Лабинского района
Краснодарского края


х. Огонек
Некрасовское сельское поселение
Усть-Лабинского района
Краснодарского края

Некрасовское сельское поселение
Усть-Лабинского района
Краснодарского края

Условные обозначения:


- границы территории, в отношении которой осуществляется подготовка градостроительной документации;
- красные линии, утвержденные проектом планировки территории;
- границы населенных пунктов
- Границы территорий, подверженных риску возникновения чрезвычайных ситуаций:
- природного характера;
- техногенного характера;

						1272-ПП2.ГЧ		
						"Газопроводы высокого давления МБУ ЦДО "Тополек", х. Кубанский, х. Заречный, х. Огонек Некрасовского сельского поселения Усть-Лабинского района Краснодарского края"		
Изм.	Коп.уч.	Лист	№ док.	Подп.	Дата	Материалы по обоснованию проекта планировки территории. Графическая часть.	Стадия	Лист
ГИП	Алейникова				07.19.		ПП	33
Нач. отд.								
Гл. спец.								
Проверил	Бодяга				07.19.	Схема границ территорий, подверженных риску возникновения чрезвычайных ситуаций. Фрагмент 14. М 1 : 1 000.	ООО "Удмуртгазпроект"	
Разраб.	Ахатов				07.19.			
Н. контр.	Бутолина				07.19.			

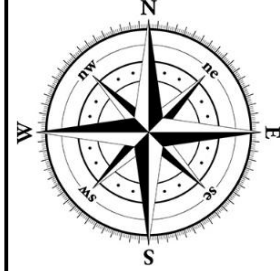

Фрагмент 15

Схема размещения фрагментов

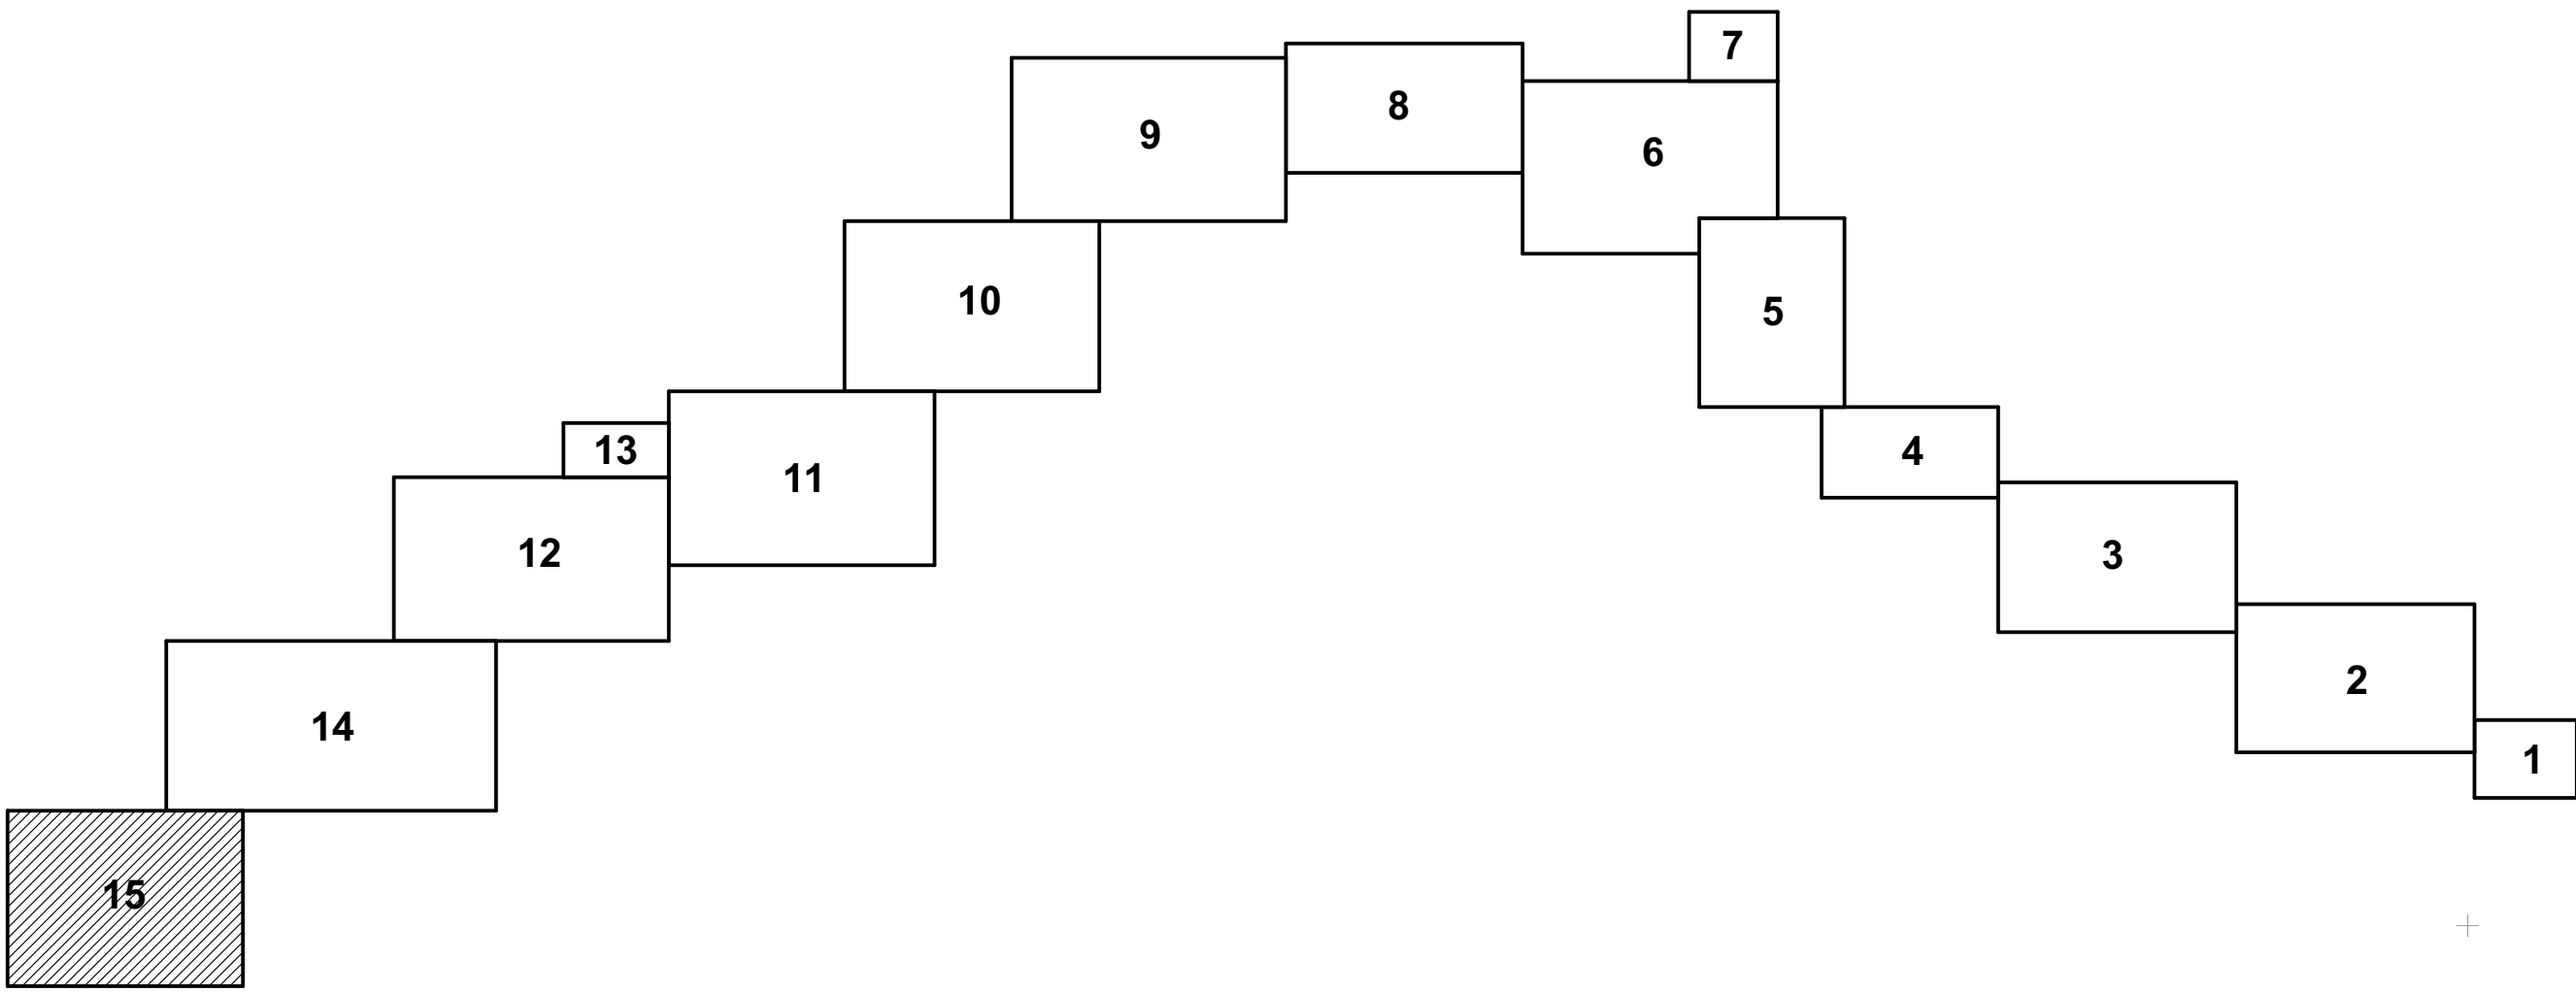

х. Огонек
Некрасовское сельское поселение
Усть-Лабинского района
Краснодарского края

Некрасовское сельское поселение
Усть-Лабинского района
Краснодарского края

х. Огонек
Некрасовское сельское поселение
Усть-Лабинского района
Краснодарского края

Условные обозначения:

- границы территории, в отношении которой осуществляется подготовка градостроительной документации;
- красные линии, утвержденные проектом планировки территории;
- границы населенных пунктов
- Границы территорий, подверженных риску возникновения чрезвычайных ситуаций:
- природного характера;
- техногенного характера;

						1272-ПП2.ГЧ		
						"Газопроводы высокого давления МБУ ЦДО "Тополек", х. Кубанский, х. Заречный, х. Огонек Некрасовского сельского поселения Усть-Лабинского района Краснодарского края"		
Изм.	Коп.уч.	Лист	№ док.	Подп.	Дата	Материалы по обоснованию проекта планировки территории. Графическая часть.	Стадия	Лист
ГИП	Алейникова				07.19.		ПП	34
Нач. спец.								
Проверил	Бодяга				07.19.			
Разраб.	Ахатов				07.19.	Схема границ территорий, подверженных риску возникновения чрезвычайных ситуаций. Фрагмент 15. М 1 : 1 000.	ООО "Удмуртагазпроект"	
Н. контр.	Бутопина				07.19.			

A staircase diagram with 15 steps, numbered 1 to 15. Steps 1 and 2 are shaded gray, and steps 3 through 15 are white. The steps are arranged in a descending staircase pattern from right to left.

Фрагмент 1

**Некрасовское сельское поселение
Усть-Лабинского района
Краснодарского края**

Проектируемый газопровод ПЗ 100 ГАЗ SDR 11-110x10.0

ПКО=46.0
МОНТАЖНЫЙ КОТЛОВАН

ПКО=42.0
МОНТАЖНЫЙ КОТЛОВАН

ПКО=3.5
Конденсатосборник

ПКО=21.0
Защитная ДН100

Точка врезки ТУ №316 от 22.02.2019г.
Ду100, подземный межпоселковый распределительный газопровод высокого давления от ГРС ст.Некрасовской к х.Кадухин

Место врезки

Футур ПЗ 100 ГАЗ SDR11-280x25.4
ПКО=27.0м
L=25.9 м
выполнить методом ГИВ

Линия соединения с фрагментом 2


0.36

0.35

линия соединения с фрагментом 1

 - границы территории, в отношении которой осуществляется подготовка градостроительной документации;
 - красные линии, утвержденные проектом планировки территории;
 - границы населенных пунктов

						1272-ПП2.ГЧ								
						"Газопроводы высокого давления МБУ ЦДО "Тополек", х. Кубанский, х. Заречный, х. Огонек Некрасовского сельского поселения Усть-Лабинского района Краснодарского края"								
Изм.	Кол.уч.	Лист	№ док.	Подп.	Дата									
ГИП		Алейникова			07.19.	Материалы по обоснованию проекта планировки территории. Графическая часть.		<table><tr><td>Стadia</td><td>Лист</td><td>Листов</td></tr><tr><td>ПП</td><td>35</td><td></td></tr></table>	Стadia	Лист	Листов	ПП	35	
Стadia	Лист	Листов												
ПП	35													
Проверил		Бодяга			07.19.	Схема конструктивных и планировочных решений.		ООО "Удмуртгазпроект"						
Разраб.		Ахатов			07.19.	Фрагменты 1:2 М 1 : 1 000.								
Н. контр.		Бутулина			07.19.									

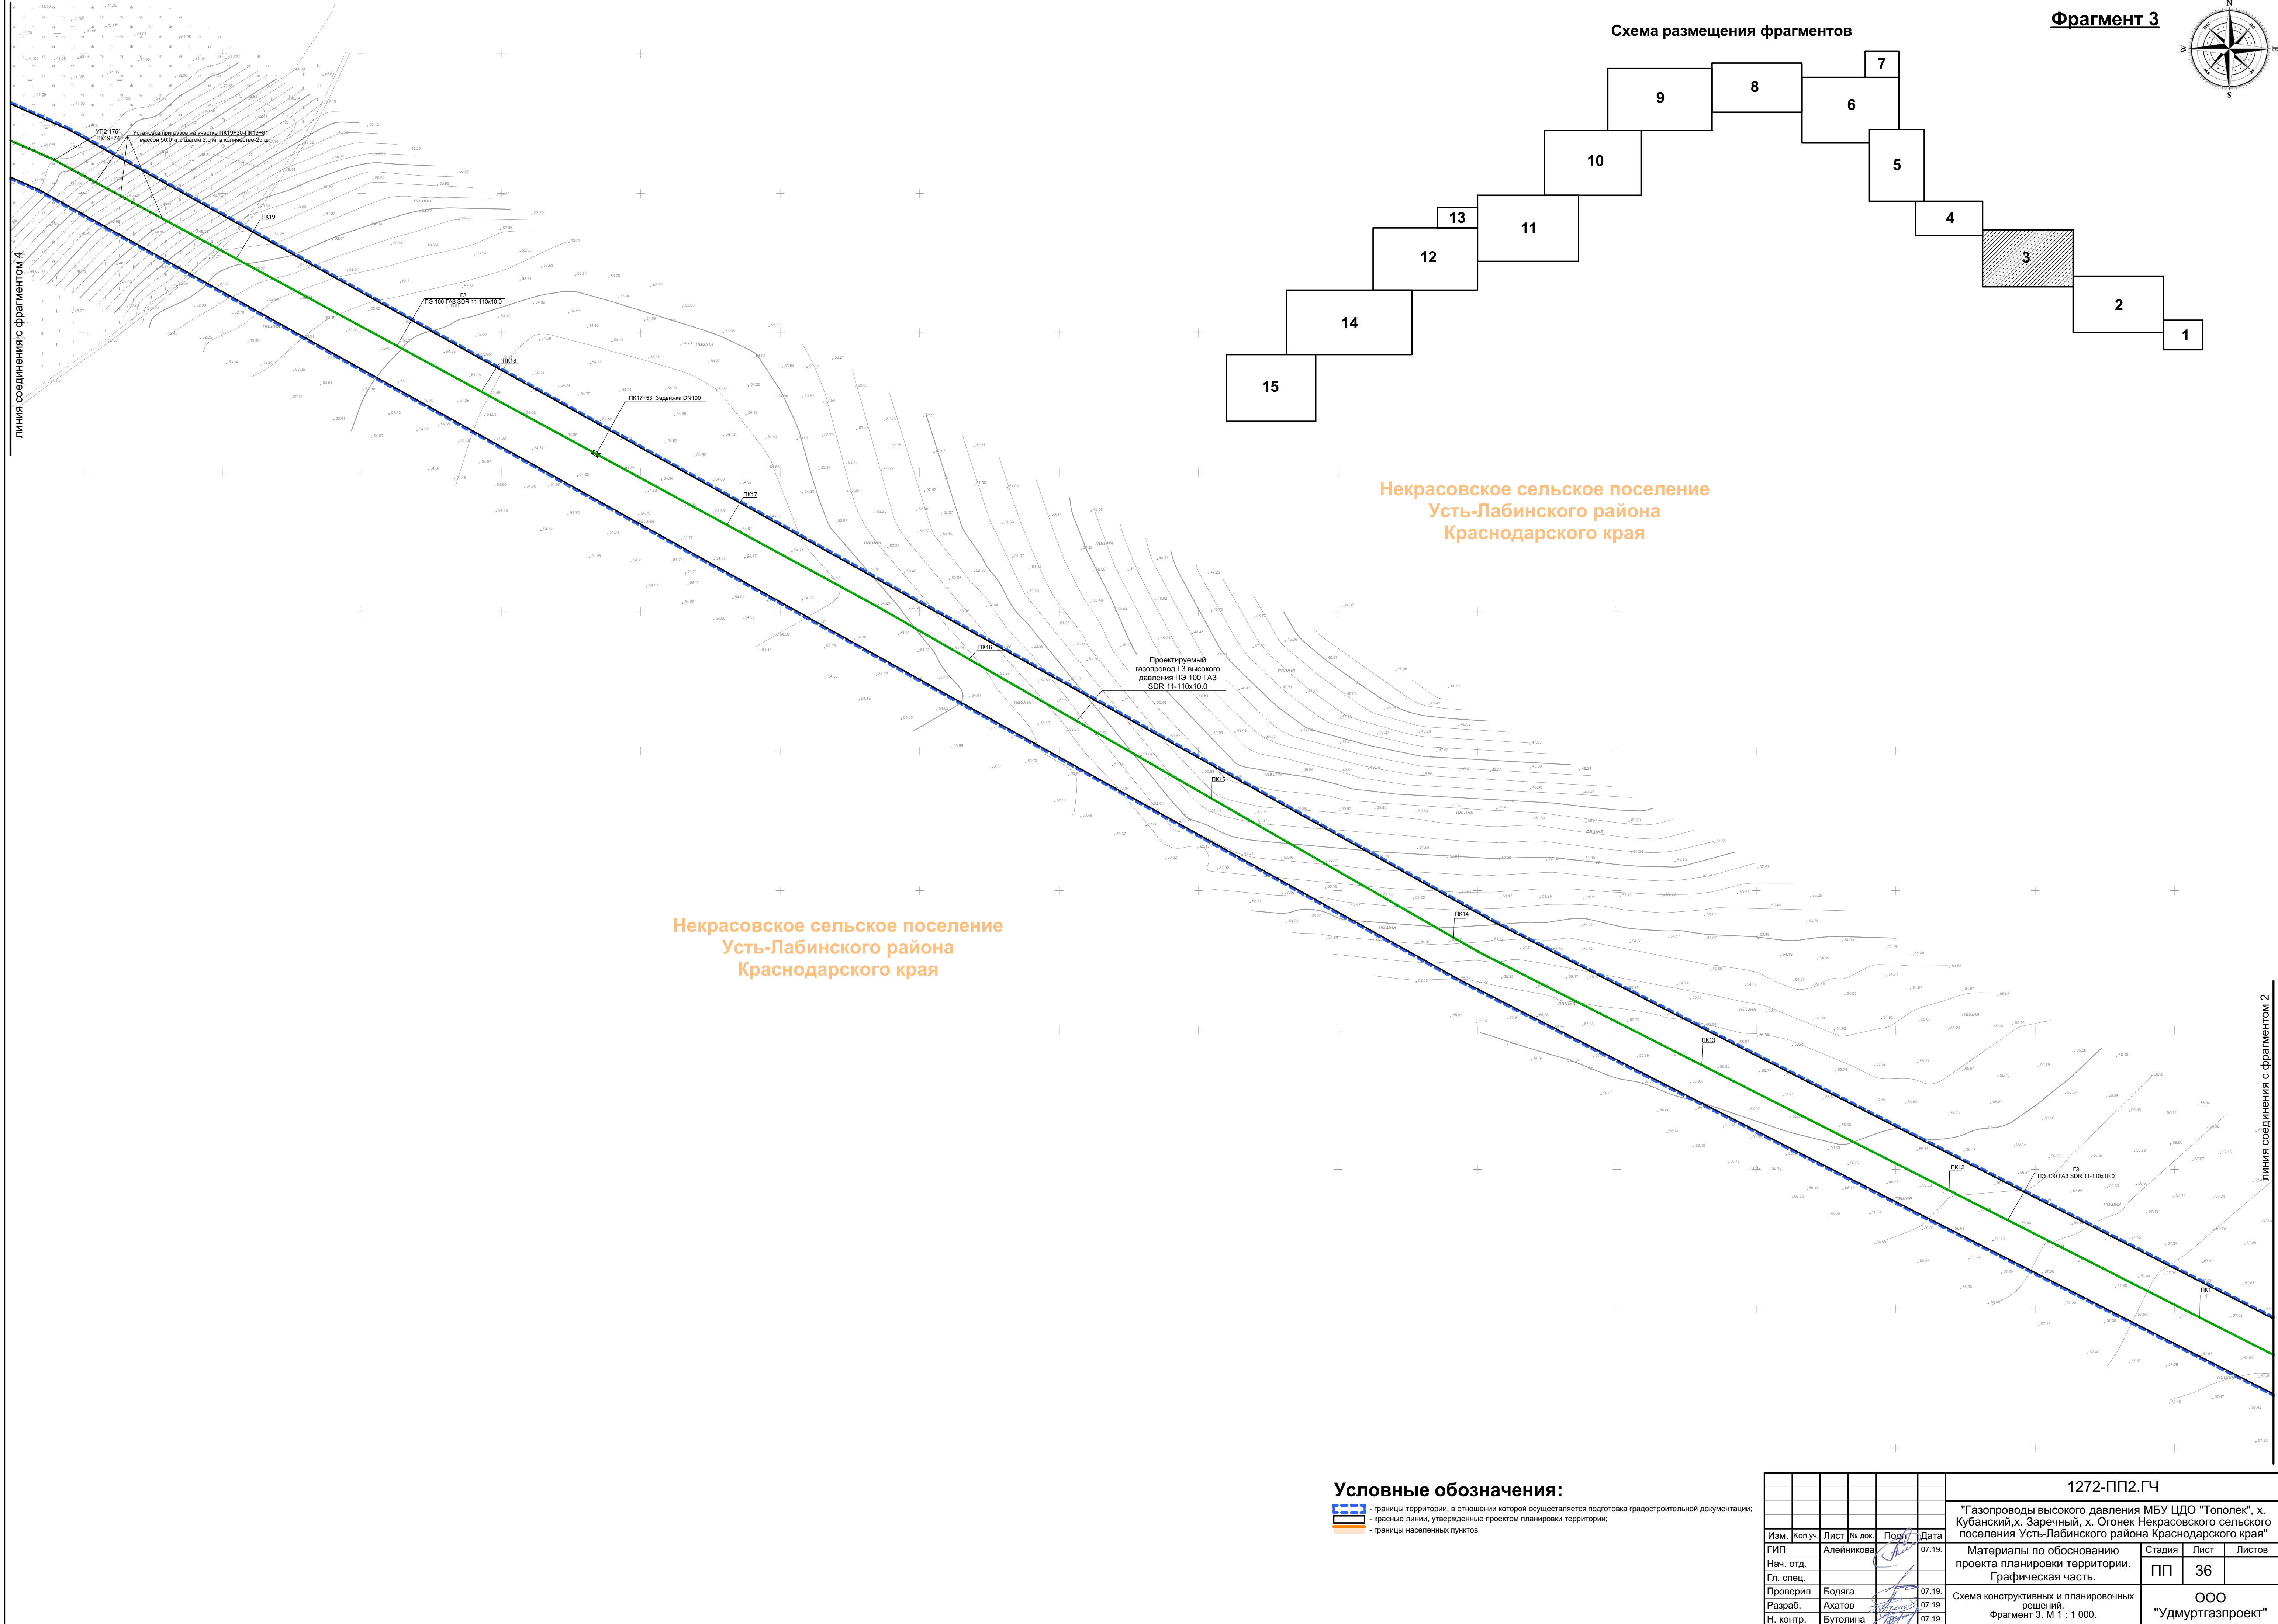

Условные обозначения:

- границы территории, в отношении которой осуществляется подготовка градостроительной документации;
- красные линии, утвержденные проектом планировки территории;
- границы населенных пунктов

						1272-ПП2.ГЧ		
						"Газопроводы высокого давления МБУ ЦДО "Тополек", х. Кубанский, х. Заречный, х. Огонек Некрасовского сельского поселения Усть-Лабинского района Краснодарского края"		
Изм.	Коп.уч.	Лист	№ док.	Подп./	Дата	Материалы по обоснованию проекта планировки территории. Графическая часть.	Стадия	Лист
ГИП		Алейникова			07.19		ПП	36
Нач. отд.								
Гл. спец.						Схема конструктивных и планировочных решений. Фрагмент 3. М 1 : 1 000.	ООО "Удмуртгазпроект"	
Проверил		Бодяга			07.19			
Разраб.		Ахатов			07.19			
Н. контр.		Бутопина			07.19			



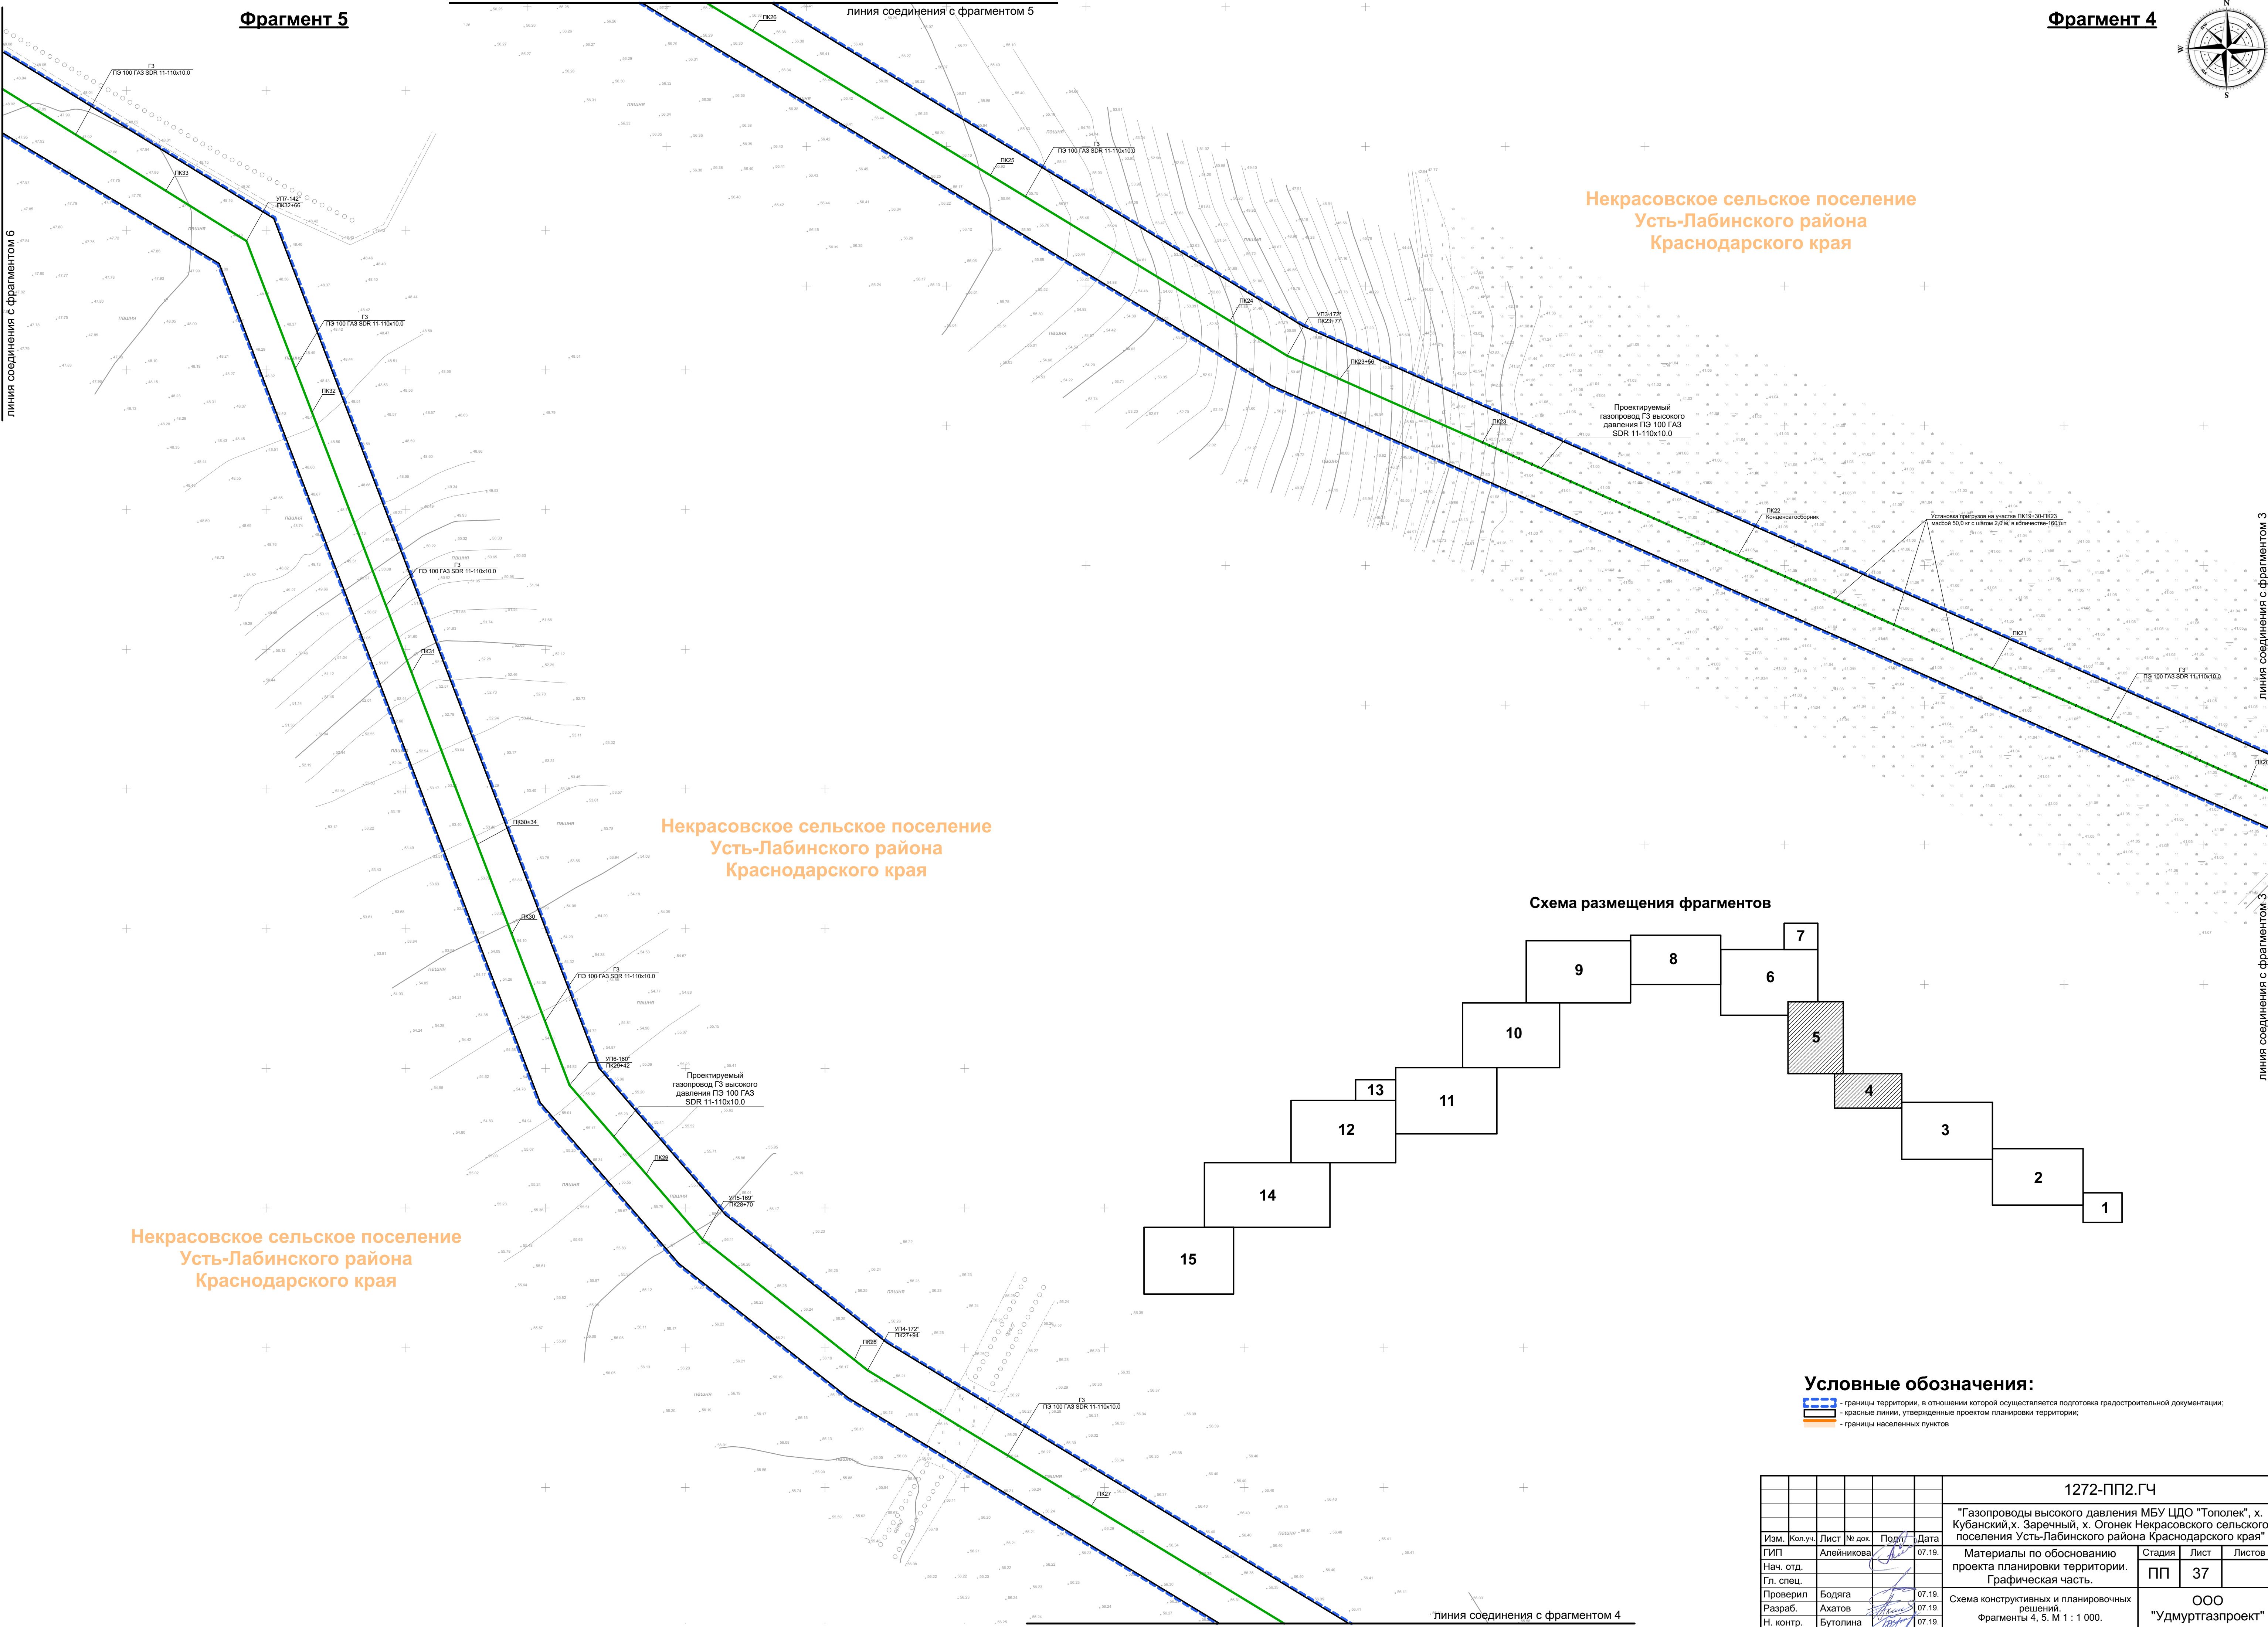


Схема размещения фрагментов

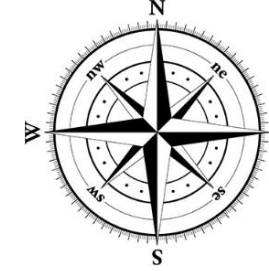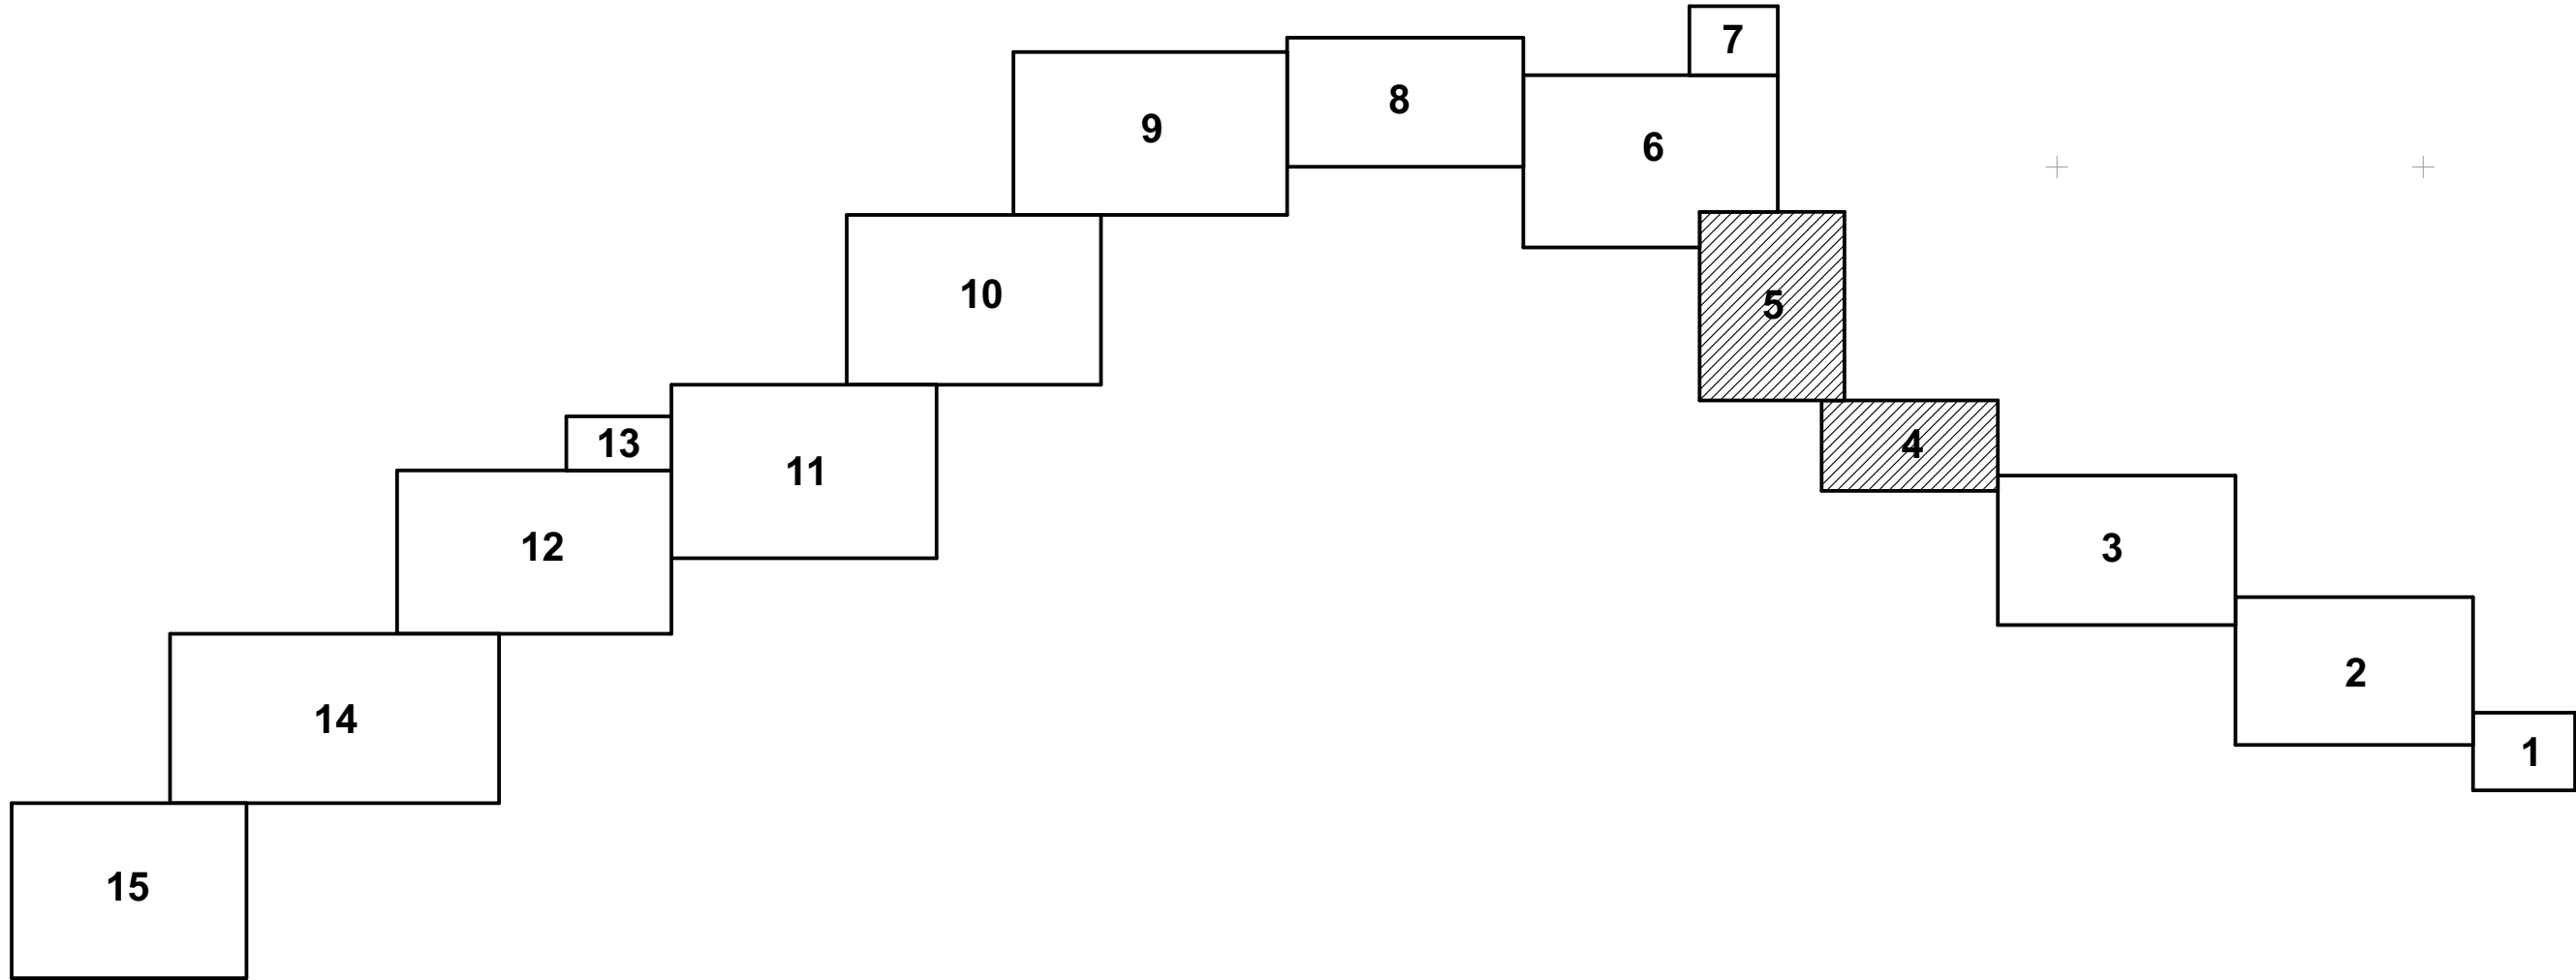

Условные обозначения:

- границы территории, в отношении которой осуществляется подготовка градостроительной документации;
- красные линии, утвержденные проектом планировки территории;
- границы населенных пунктов

						1272-ПП2.ГЧ			
						"Газопроводы высокого давления МБУ ЦДО "Тополек", х. Кубанский, х. Заречный, х. Огонек Некрасовского сельского поселения Усть-Лабинского района Краснодарского края"			
Изм.	Коп.уч.	Лист	№ док.	Подп.	Дата	Материалы по обоснованию проекта планировки территории. Графическая часть.	Стадия	Лист	Листов
ГИП		Алейникова			07.19.		ПП	37	
Нач. отд.		Гл. спец.							
Проверил		Бодяга			07.19.	Схема конструктивных и планировочных решений. Фрагменты 4, 5. М 1 : 1 000.	ООО "Удмуртагазпроект"		
Разраб.		Ахатов			07.19.				
Н. контр.		Бутолина			07.19.				

линия соединения с фрагментом 8

линия соединения с фрагментом 8

Фрагмент 7

Некрасовское сельское поселение
Усть-Лабинского района
Краснодарского края

Проектируемый
газопровод ГЗ высокого
давления ПЗ 100 ГАЗ
SDR 11-110х10.0

линия соединения с фрагментом 6

Схема размещения фрагментов

Некрасовское сельское поселение
Усть-Лабинского района
Краснодарского края

Некрасовское сельское поселение
Усть-Лабинского района
Краснодарского края

Фрагмент 6

линия соединения с фрагментом 7

Условные обозначения:

- границы территории, в отношении которой осуществляется подготовка градостроительной документации;
- красные линии, утвержденные проектом планировки территории;
- границы населенных пунктов

						1272-ПП2.ГЧ		
						"Газопроводы высокого давления МБУ ЦДО "Тополек", х. Кубанский, х. Заречный, х. Огонек Некрасовского сельского поселения Усть-Лабинского района Краснодарского края"		
Изм.	Коп.уч.	Лист	№ док.	Подп.	Дата	Материалы по обоснованию проекта планировки территории. Графическая часть.	Стадия	Лист
ГИП		Алейникова			07.19		ПП	38
Нач. отд.								
Гл. спец.						Схема конструктивных и планировочных решений. Фрагменты 6, 7. М 1 : 1 000.	ООО	
Проверил		Бодяга			07.19		"Удмуртгазпроект"	
Разраб.		Ахатов			07.19			
Н. контр.		Бутолина			07.19			


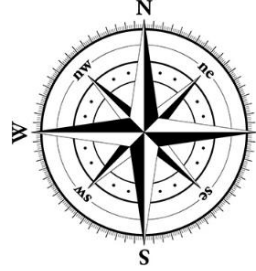



Схема размещения фрагментов

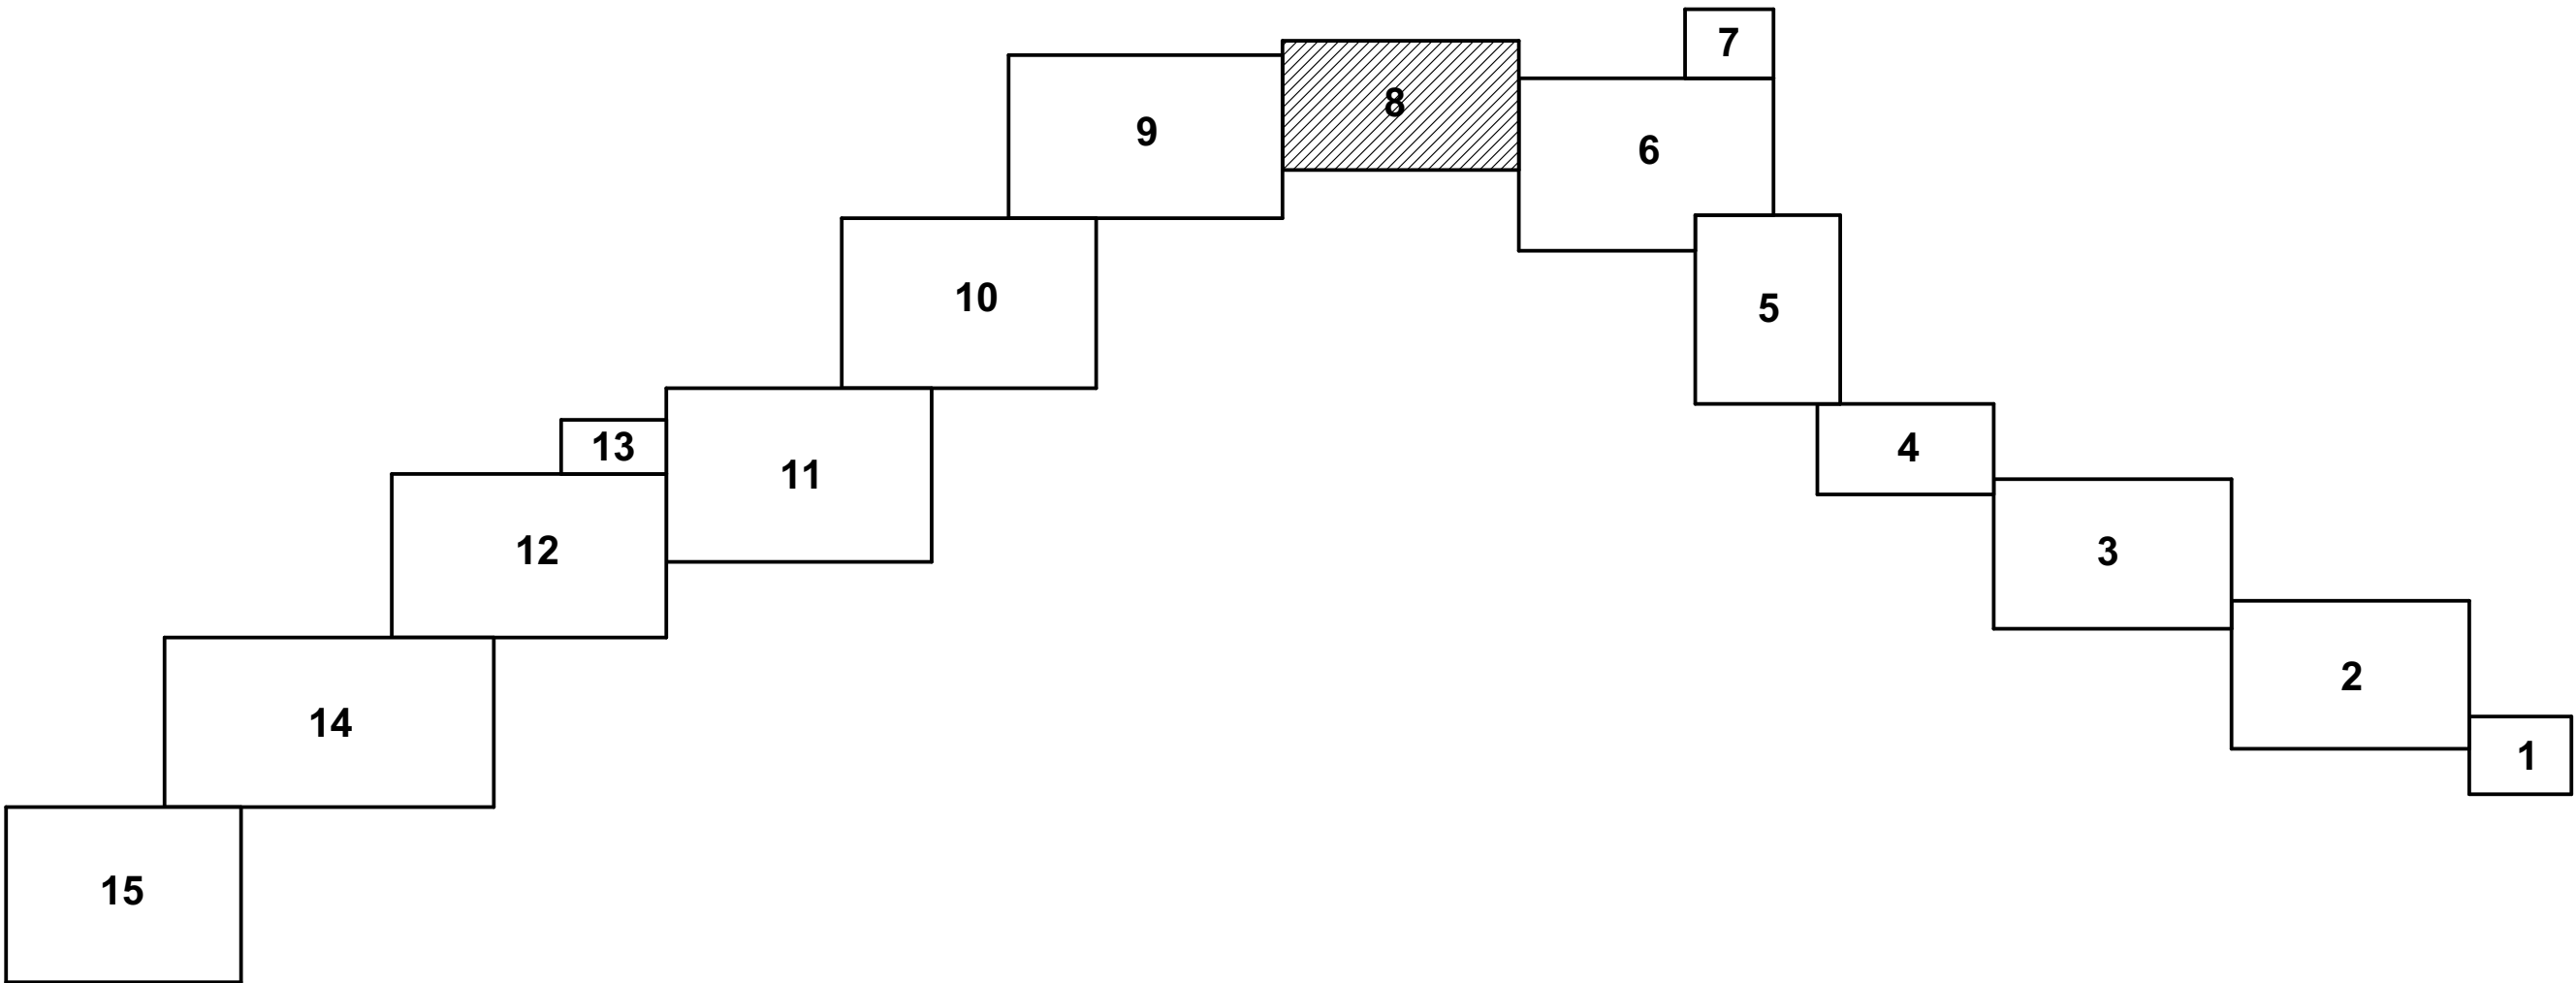

х. Кубанский
Некрасовское сельское поселение
Усть-Лабинского района
Краснодарского края

Некрасовское сельское поселение
Усть-Лабинского района
Краснодарского края

Некрасовское сельское поселение
Усть-Лабинского района
Краснодарского края

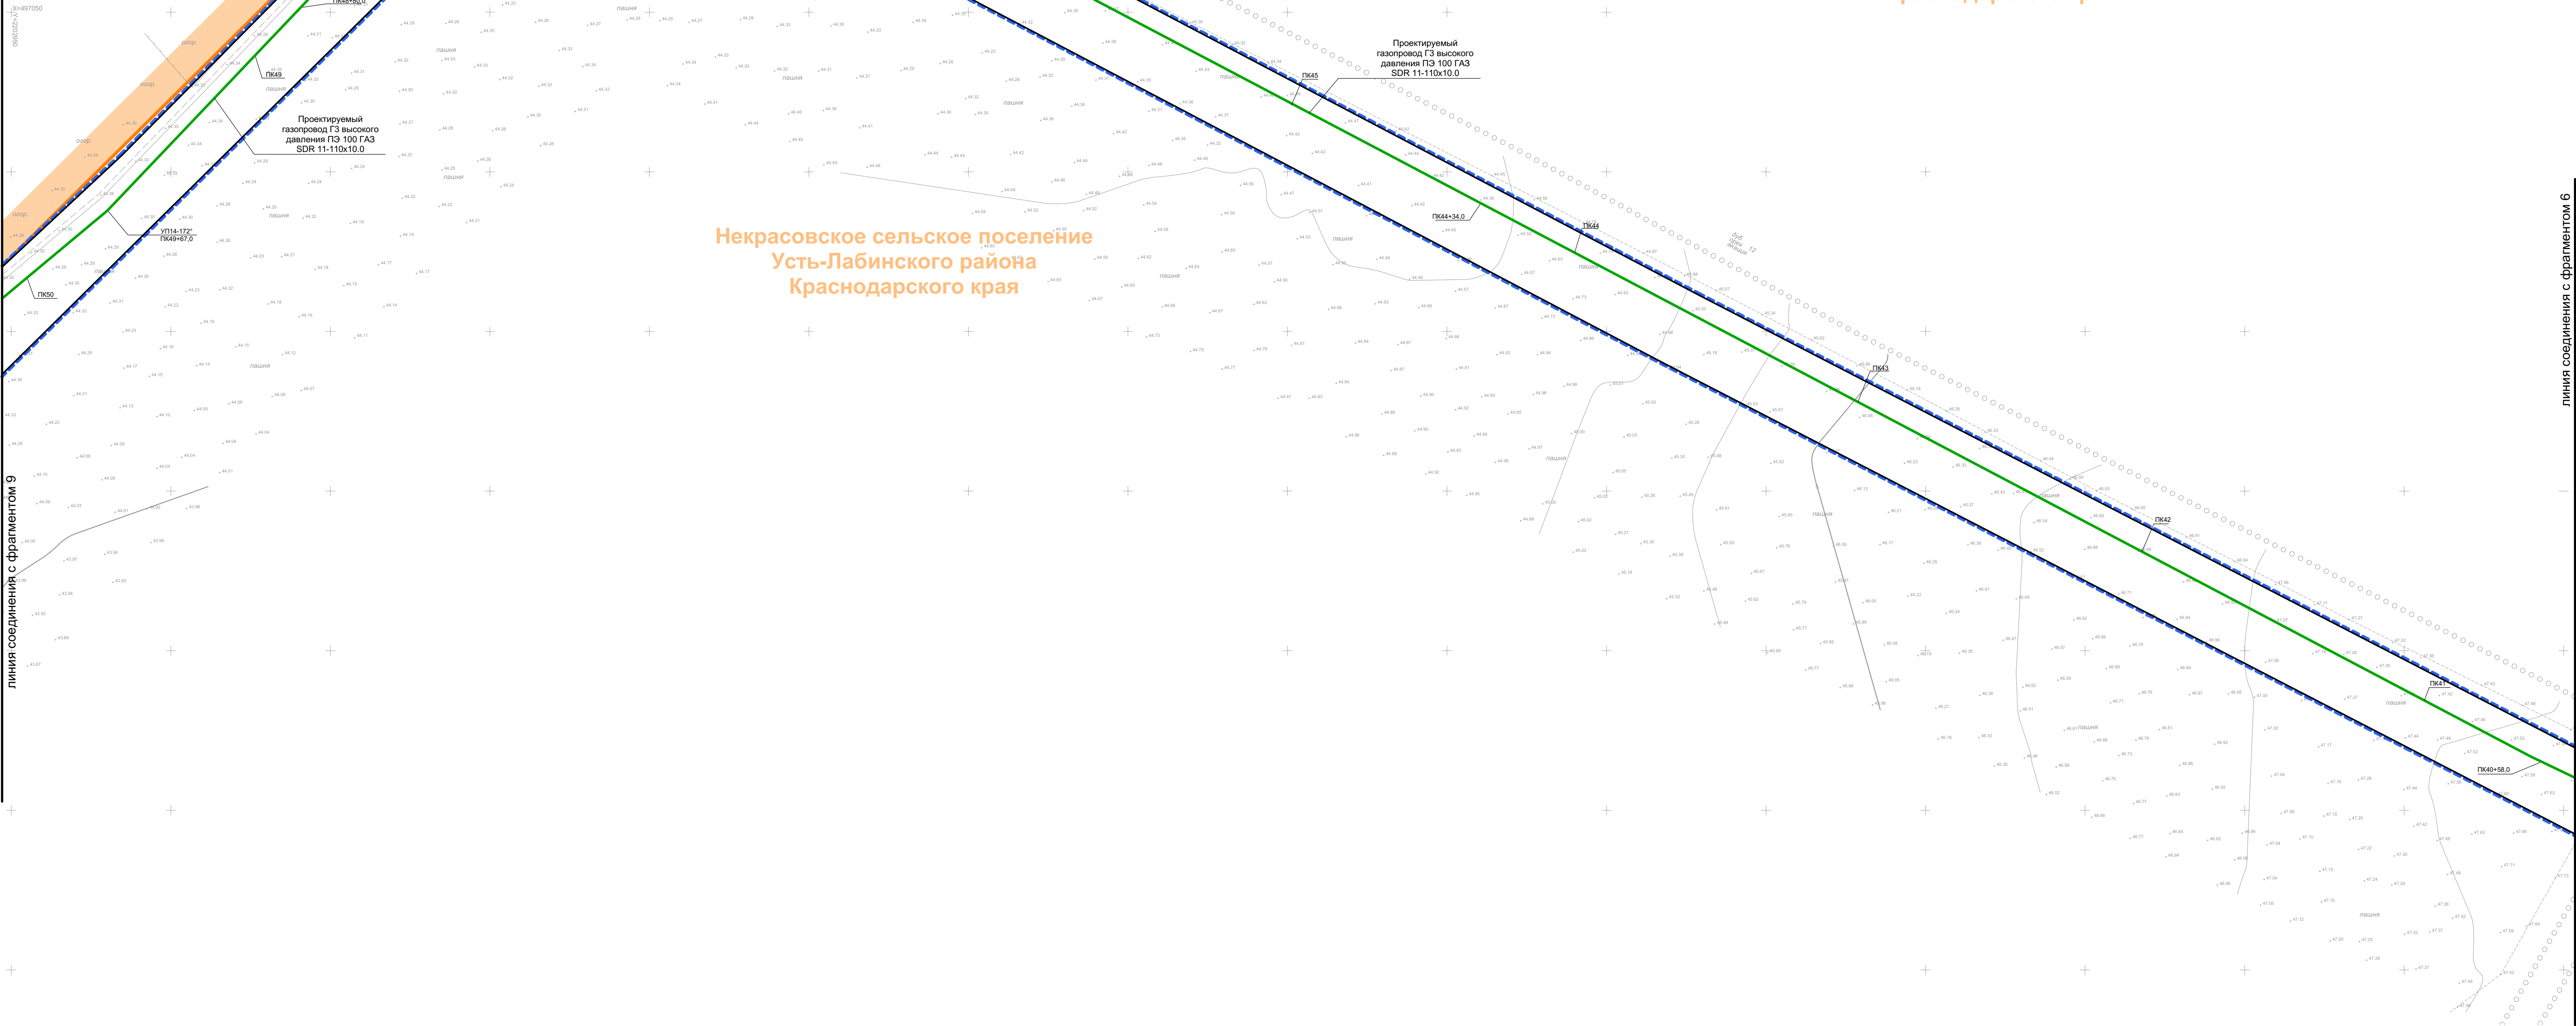

линия соединения с фрагментом 9

линия соединения с фрагментом 6

Условные обозначения:

- границы территории, в отношении которой осуществляется подготовка градостроительной документации;
- красные линии, утвержденные проектом планировки территории;
- границы населенных пунктов

						1272-ПП2.ГЧ		
						"Газопроводы высокого давления МБУ ЦДО "Тополек", х. Кубанский, х. Заречный, х. Огонек Некрасовского сельского поселения Усть-Лабинского района Краснодарского края"		
Изм.	Коп.уч.	Лист	№ док.	Подп.	Дата	Материалы по обоснованию проекта планировки территории. Графическая часть.	Стадия	Лист
ГИП		Алейникова			07.19		ПП	39
Нач. отд.								
Гл. спец.								
Проверил		Бодяга			07.19	Схема конструктивных и планировочных решений. Фрагмент 8. М 1 : 1 000.	ООО "Удмуртгазпроект"	
Разраб.		Ахатов			07.19			
Н. контр.		Бутопина			07.19			



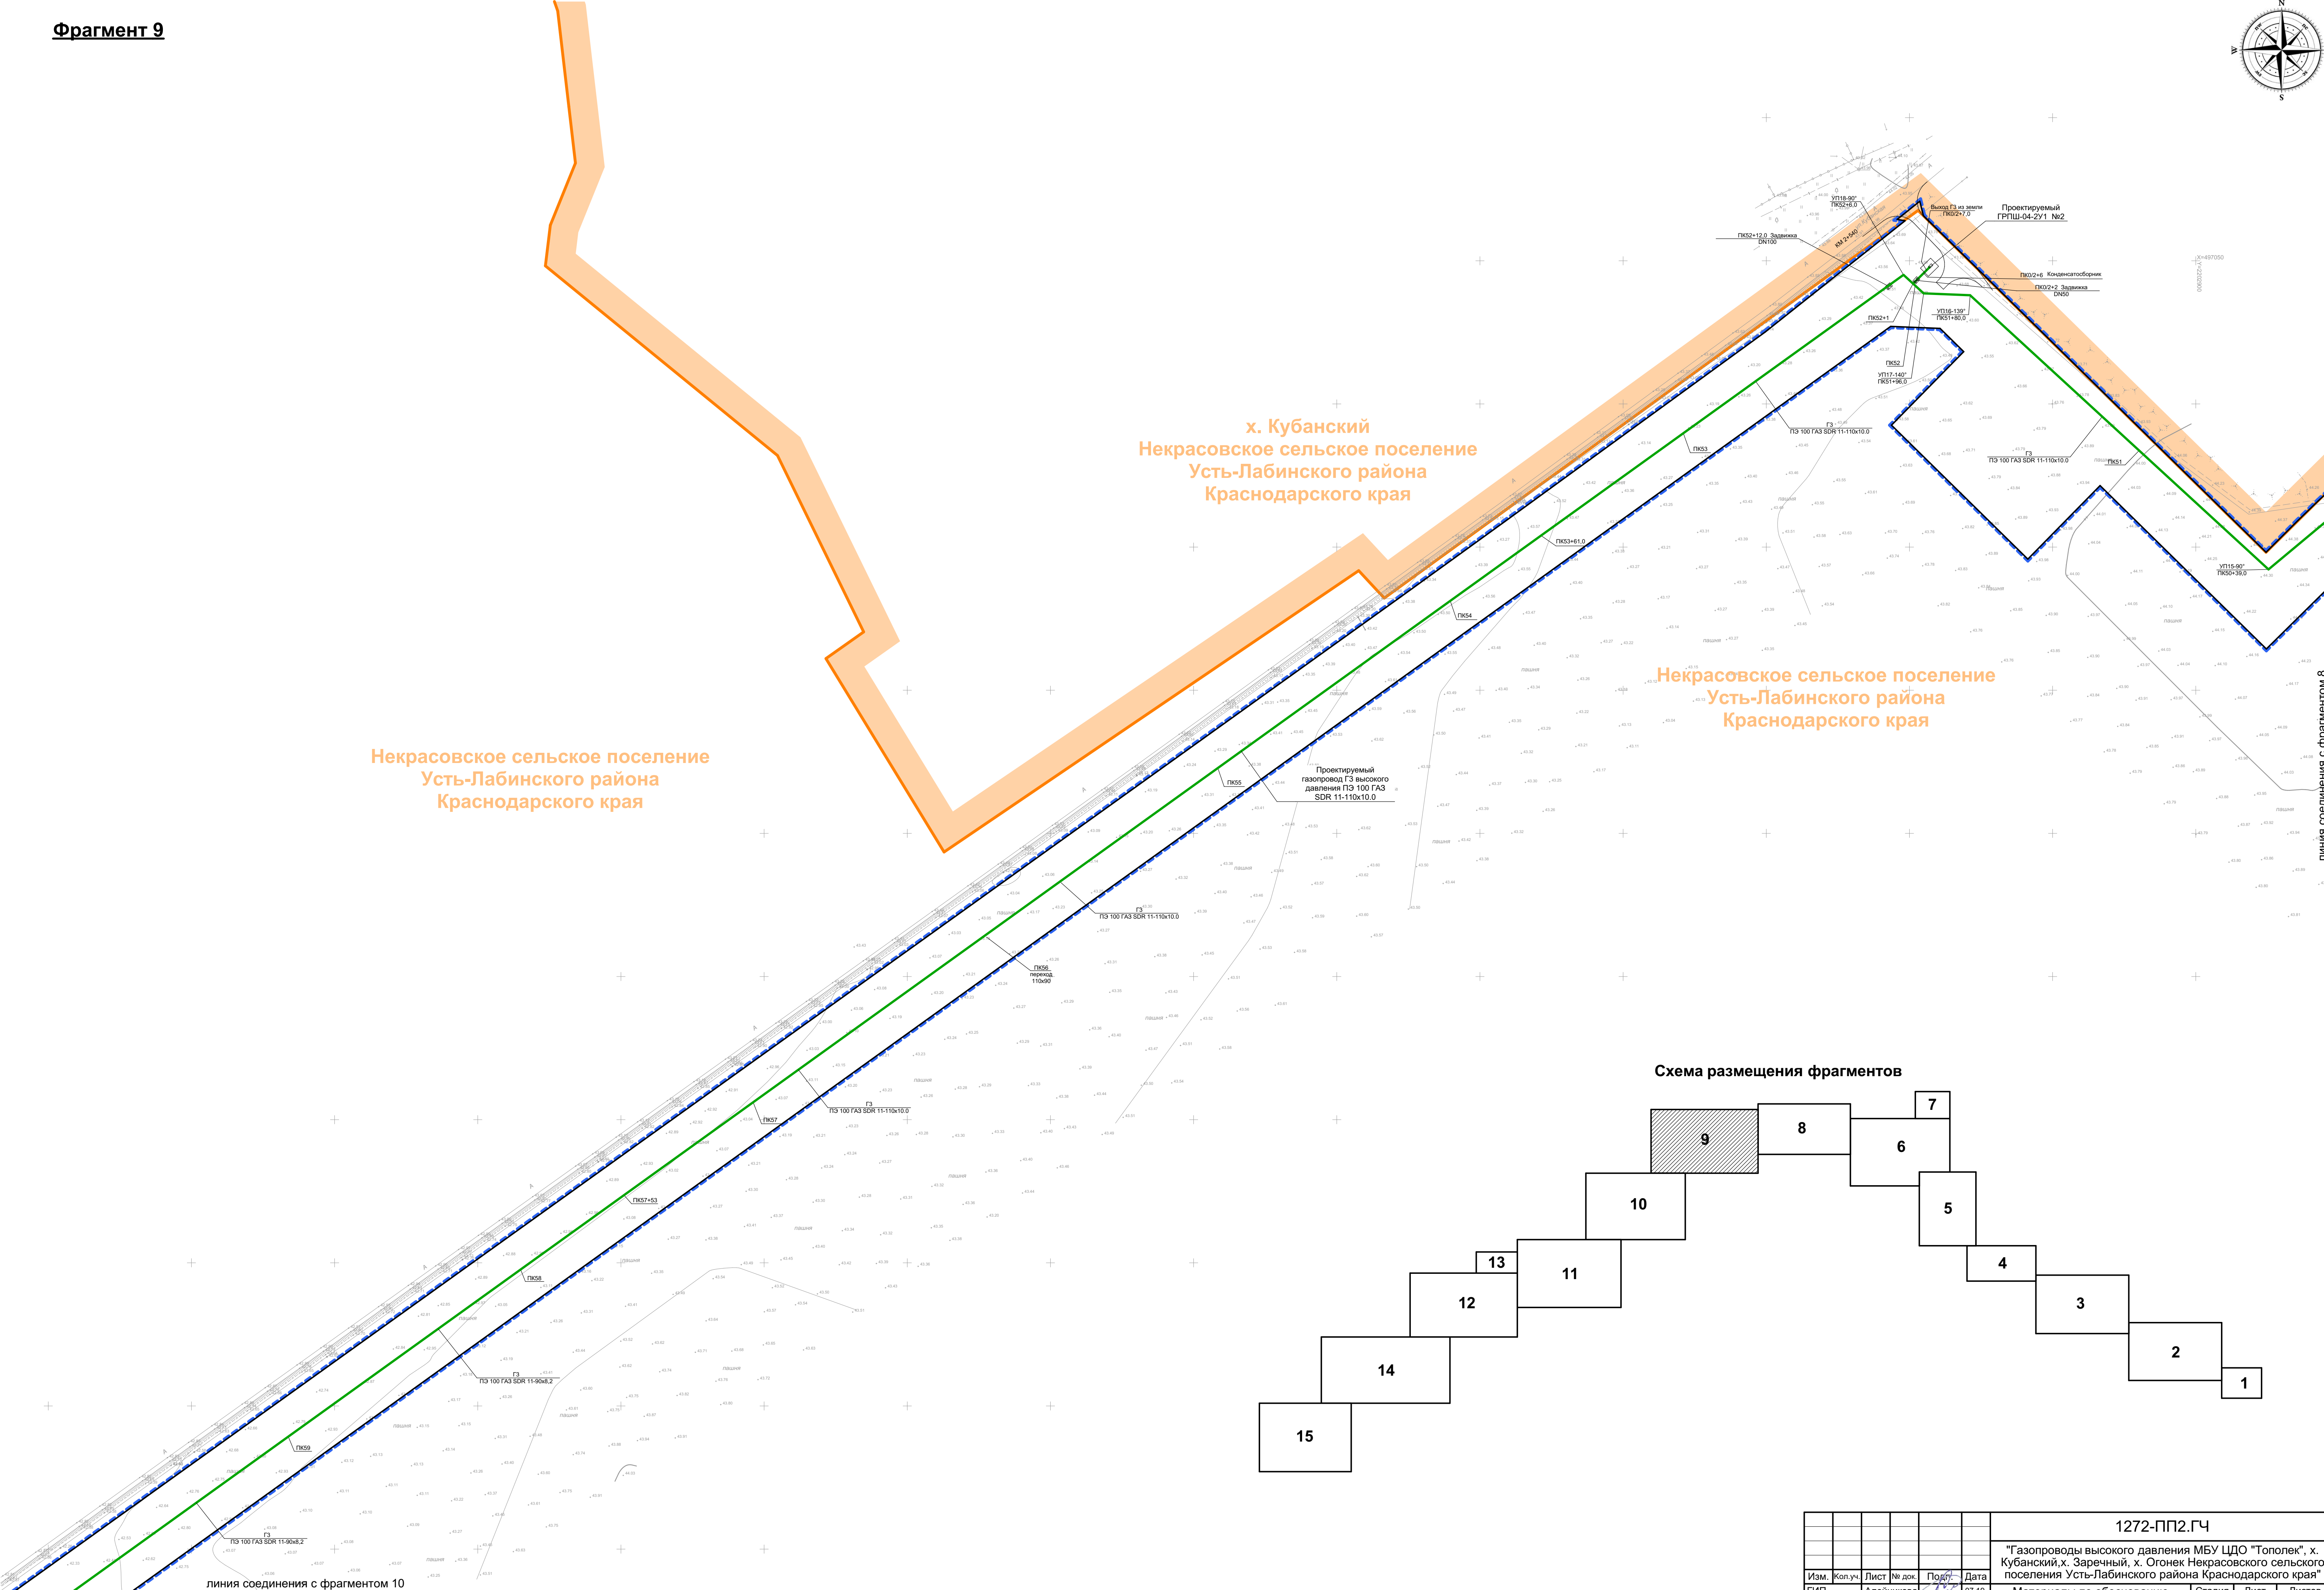



Схема размещения фрагментов

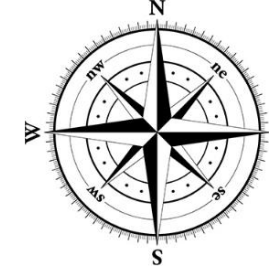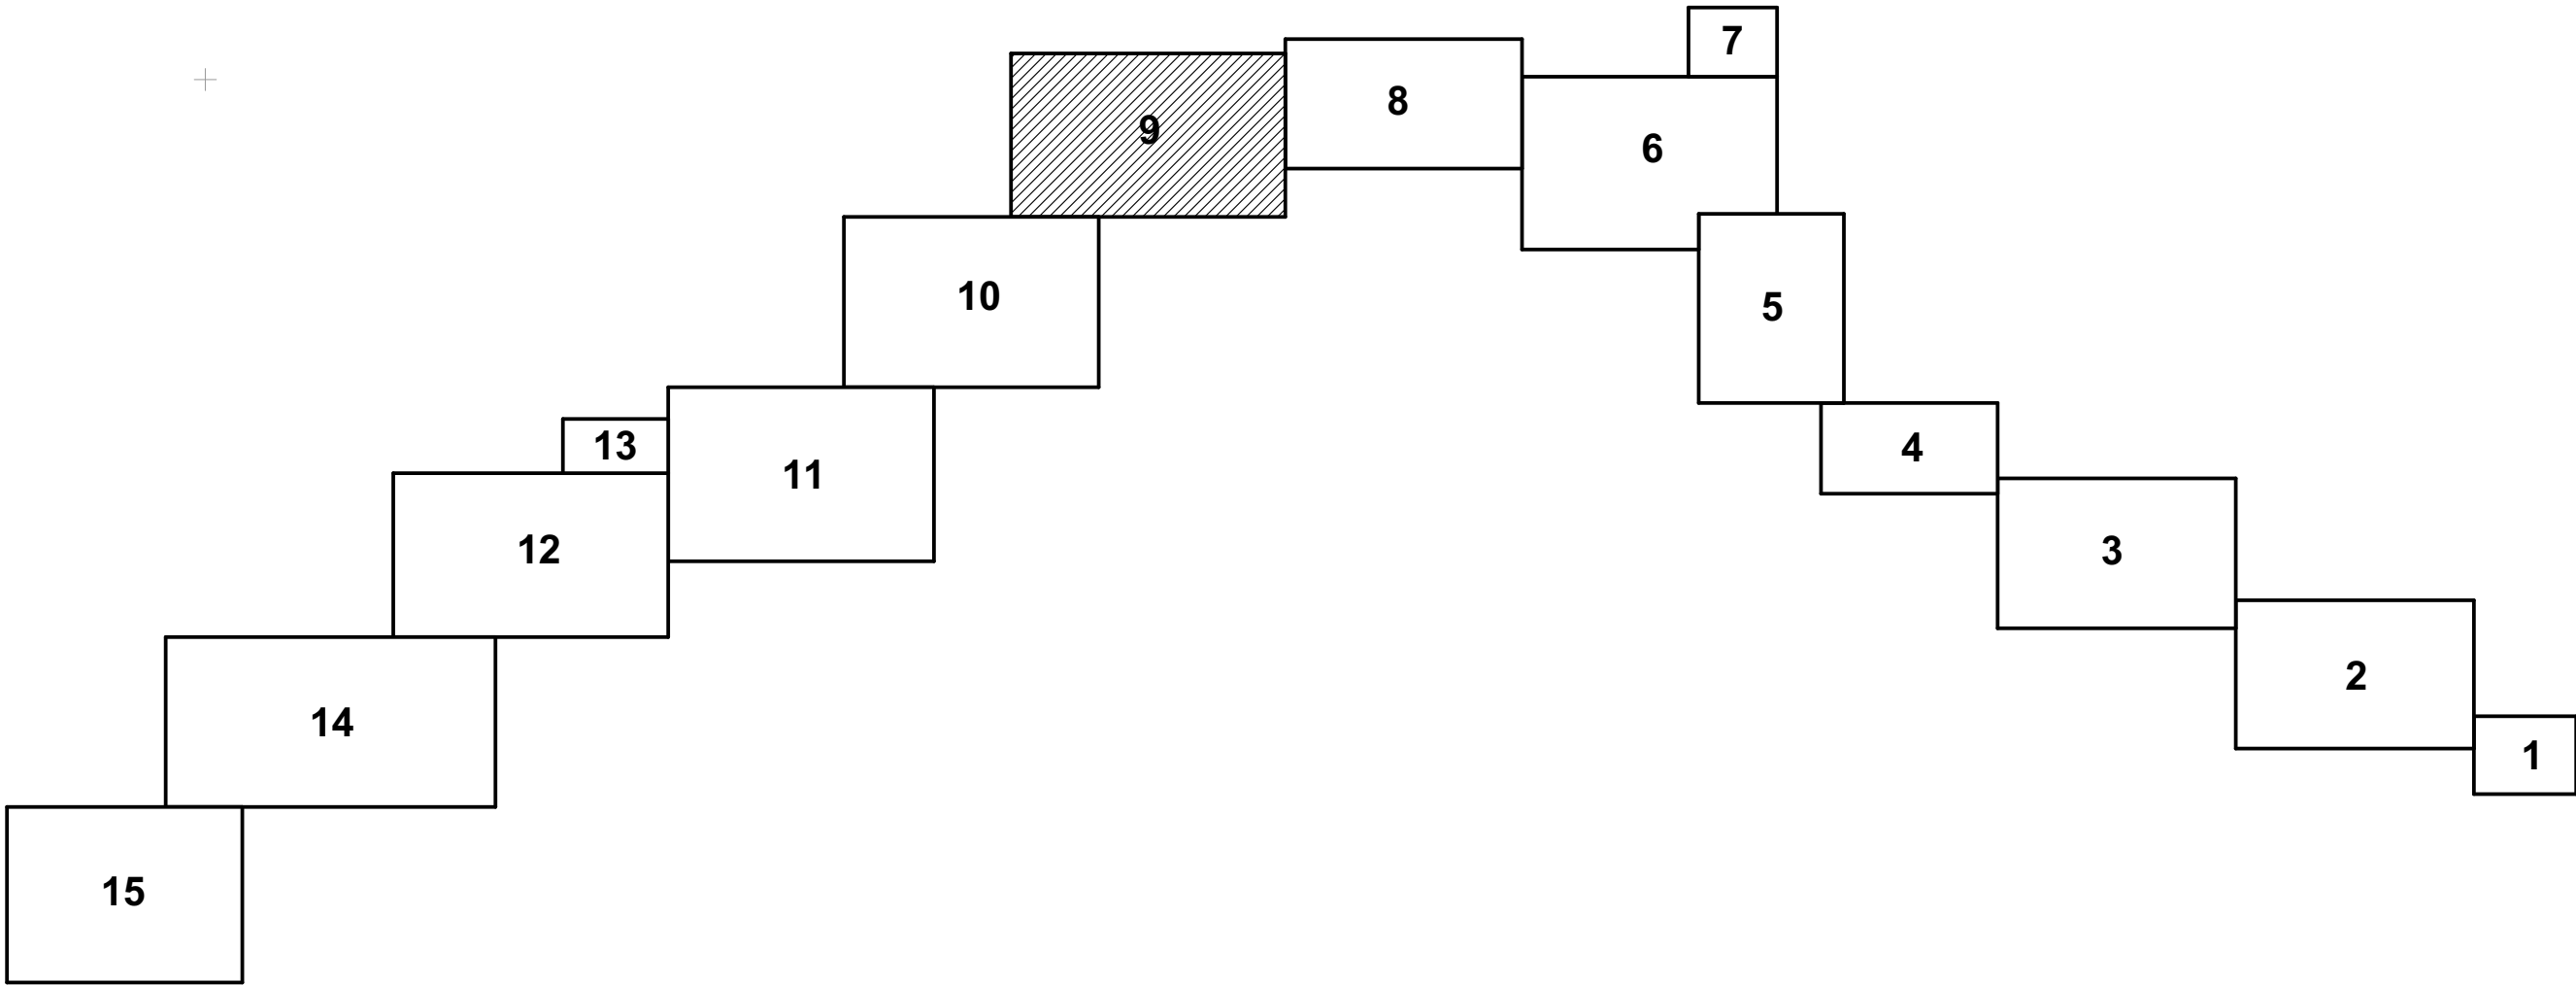

Условные обозначения:

- границы территории, в отношении которой осуществляется подготовка градостроительной документации;
- красные линии, утвержденные проектом планировки территории;
- границы населенных пунктов

						1272-ПП2.ГЧ		
						"Газопроводы высокого давления МБУ ЦДО "Тополек", х. Кубанский, х. Заречный, х. Огонек Некрасовского сельского поселения Усть-Лабинского района Краснодарского края"		
Изм.	Коп.уч.	Лист	№ док.	Подп.	Дата	Материалы по обоснованию проекта планировки территории. Графическая часть.	Стадия	Лист
ГИП		Алейникова			07.19		ПП	40
Нач. отд.								
Гл. спец.								
Проверил		Бодяга			07.19	Схема конструктивных и планировочных решений. Фрагмент 9. М 1 : 1 000.	ООО "Удмуртгазпроект"	
Разраб.		Ахатов			07.19			
Н. контр.		Бутolina			07.19			

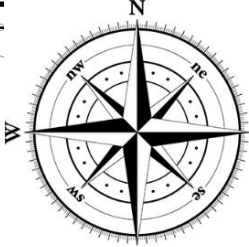


Некрасовское сельское поселение
Усть-Лабинского района
Краснодарского края

Некрасовское сельское поселение
Усть-Лабинского района
Краснодарского края

х. Заречный
Некрасовское сельское поселение
Усть-Лабинского района
Краснодарского края


Схема размещения фрагментов

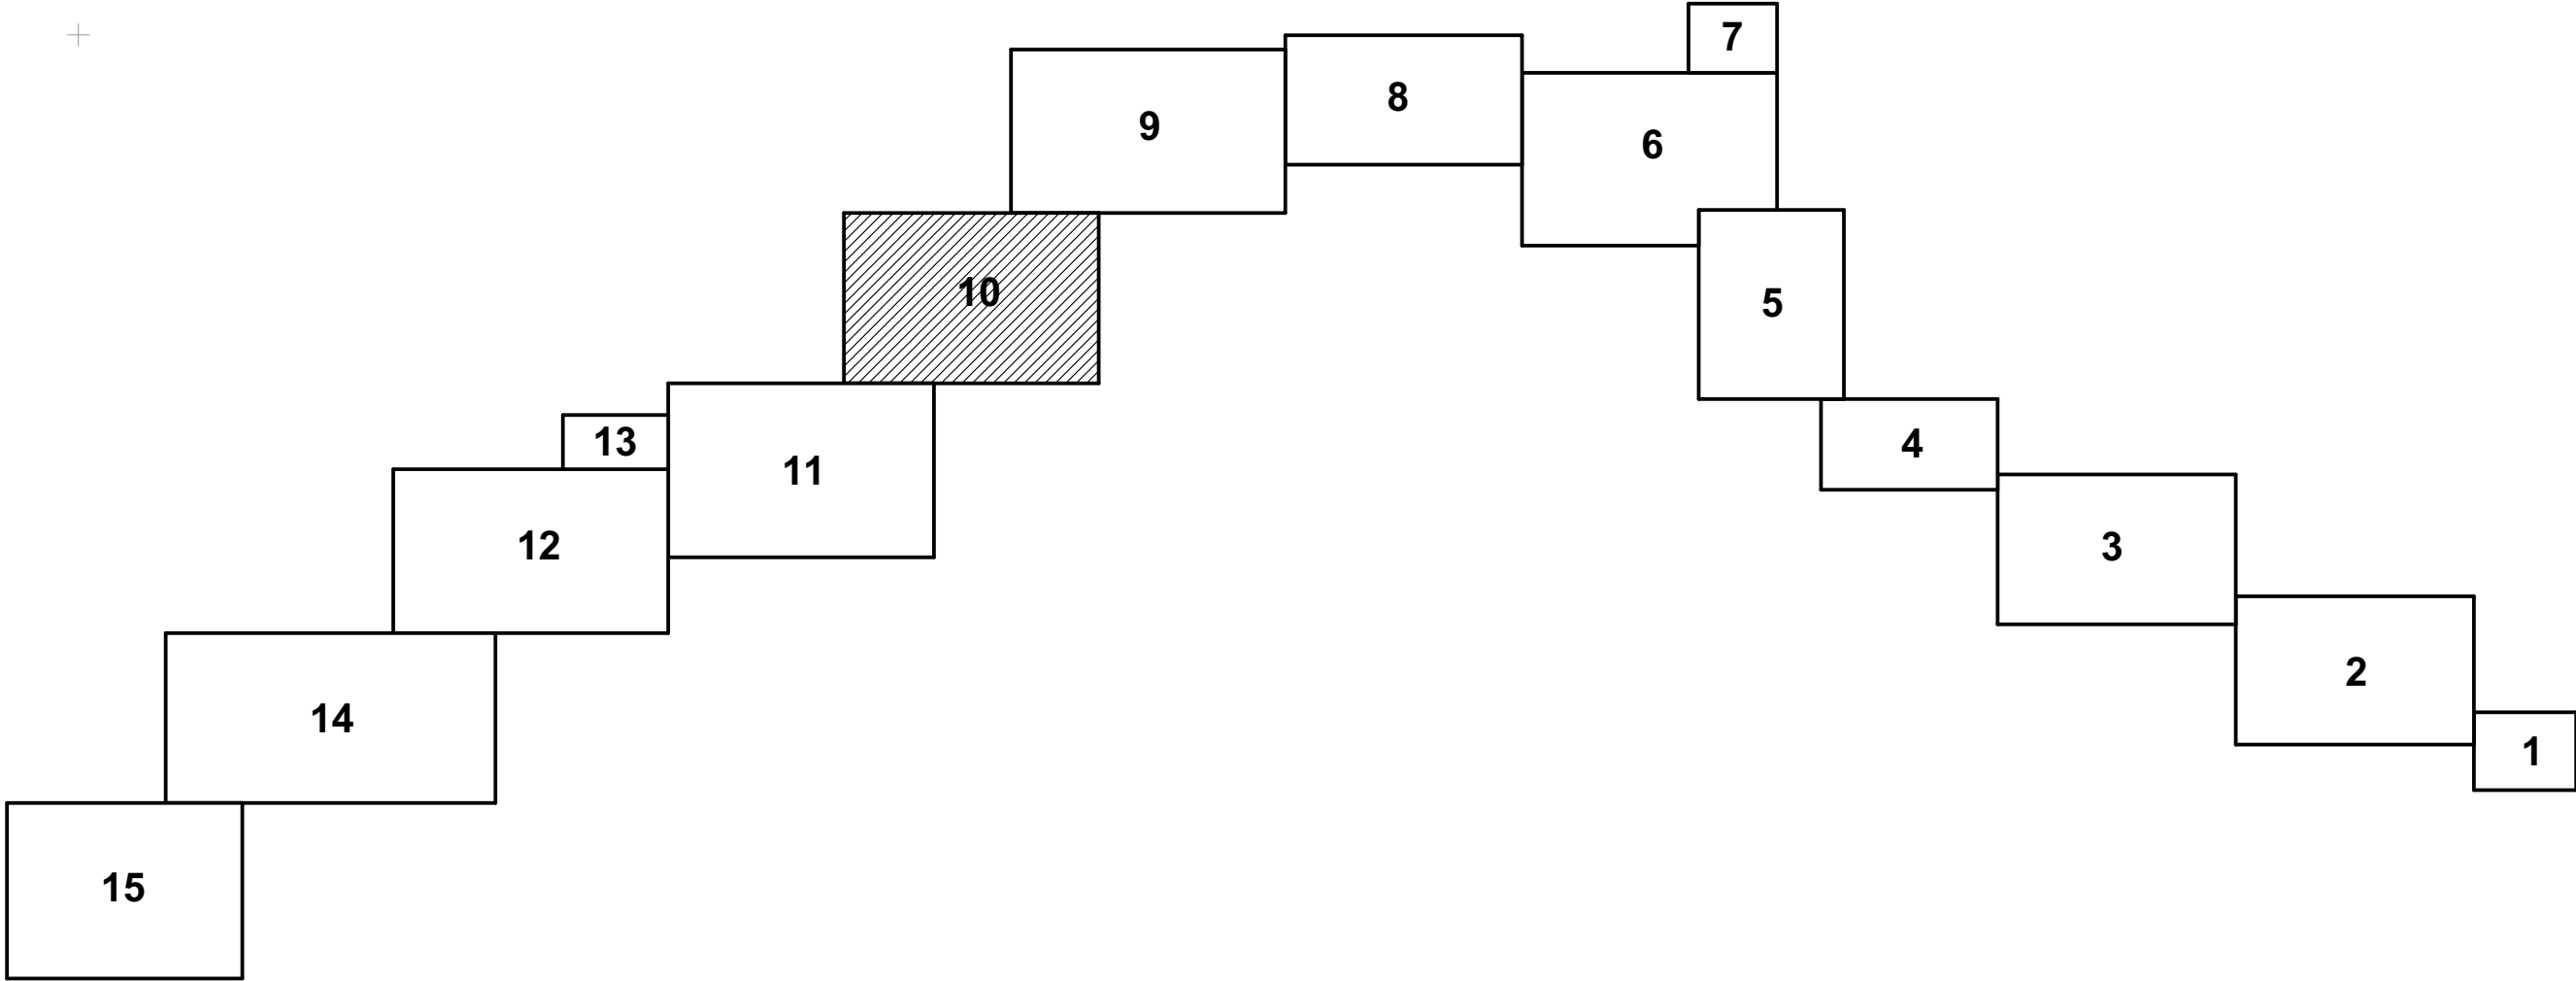

Условные обозначения:



- границы территории, в отношении которой осуществляется подготовка градостроительной документации;
- красные линии, утвержденные проектом планировки территории;
- границы населенных пунктов

						1272-ПП2.ГЧ		
						"Газопроводы высокого давления МБУ ЦДО "Тополек", х. Кубанский, х. Заречный, х. Огонек Некрасовского сельского поселения Усть-Лабинского района Краснодарского края"		
Изм.	Коп.уч.	Лист	№ док.	Подп.	Дата	Материалы по обоснованию проекта планировки территории. Графическая часть.	Стадия	Лист
ГИП				Алейникова	07.19.		ПП	41
Нач. отд.								
Гл. спец.						Схема конструктивных и планировочных решений. Фрагмент 10. М 1 : 1 000.	ООО "Удмуртагазпроект"	
Проверил		Бодяга			07.19.			
Разраб.		Ахатов			07.19.			
Н. контр.		Бутолина			07.19.			

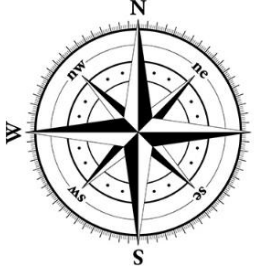

Фрагмент 11


Схема размещения фрагментов

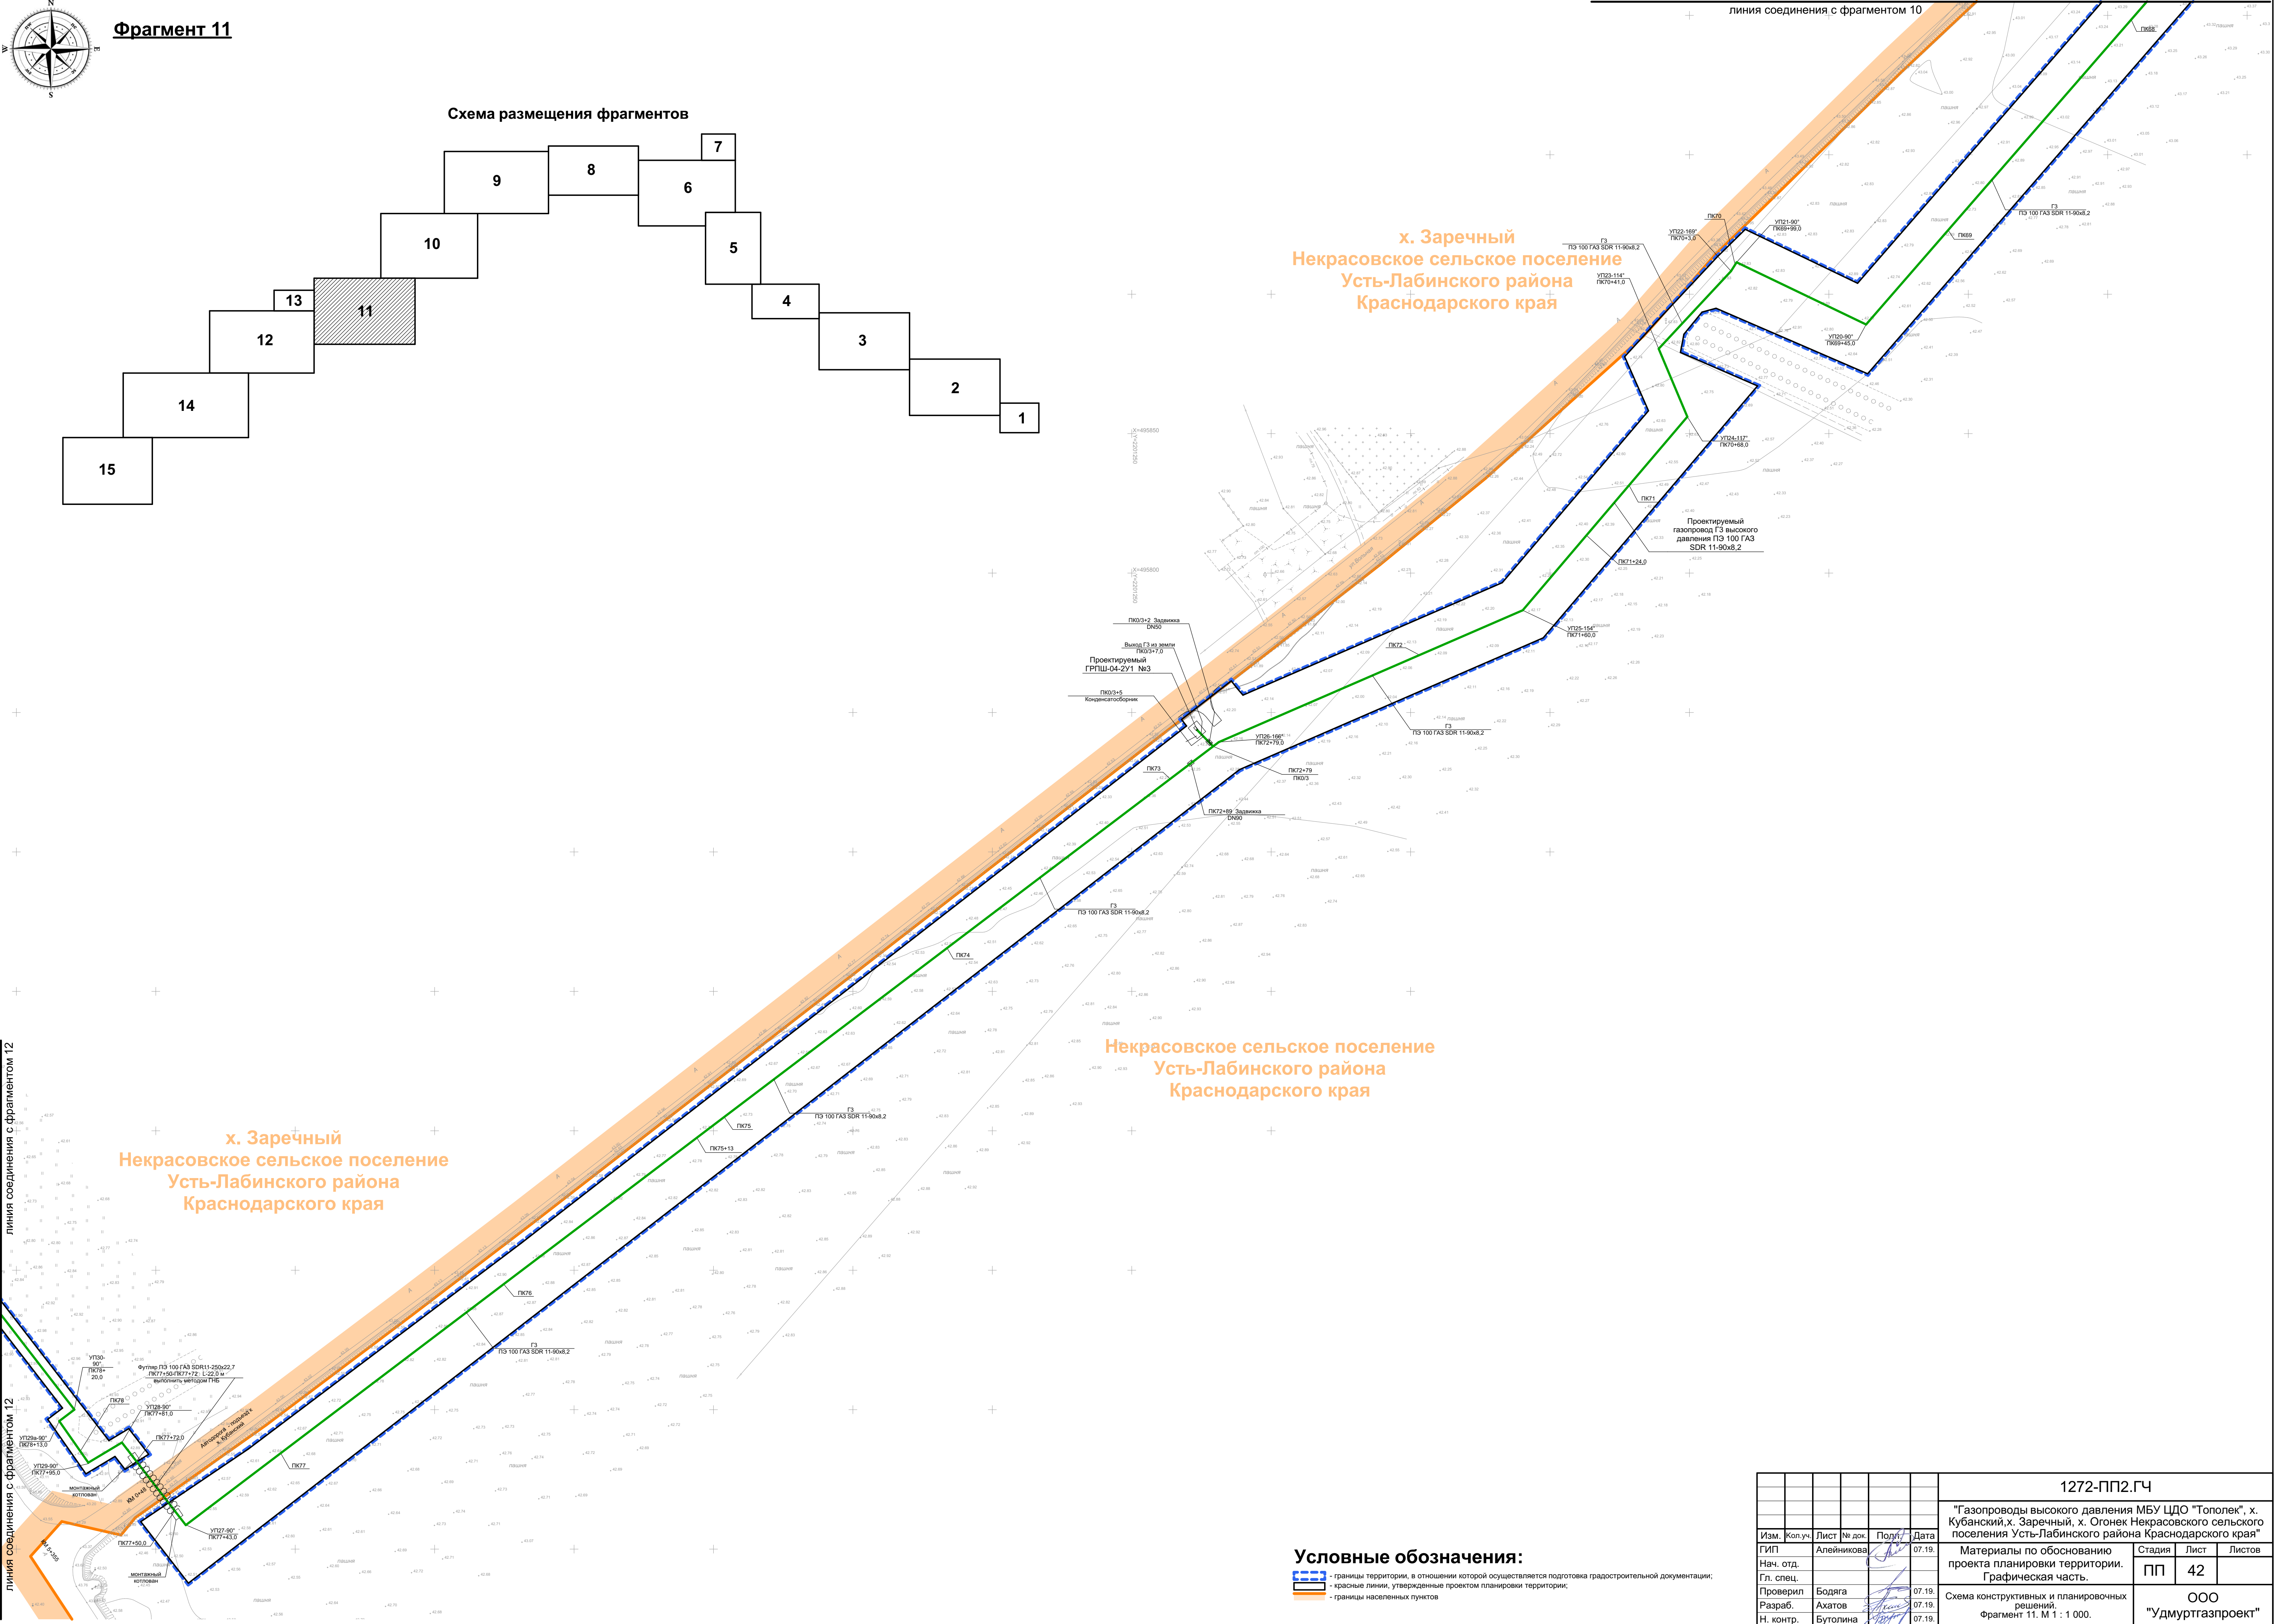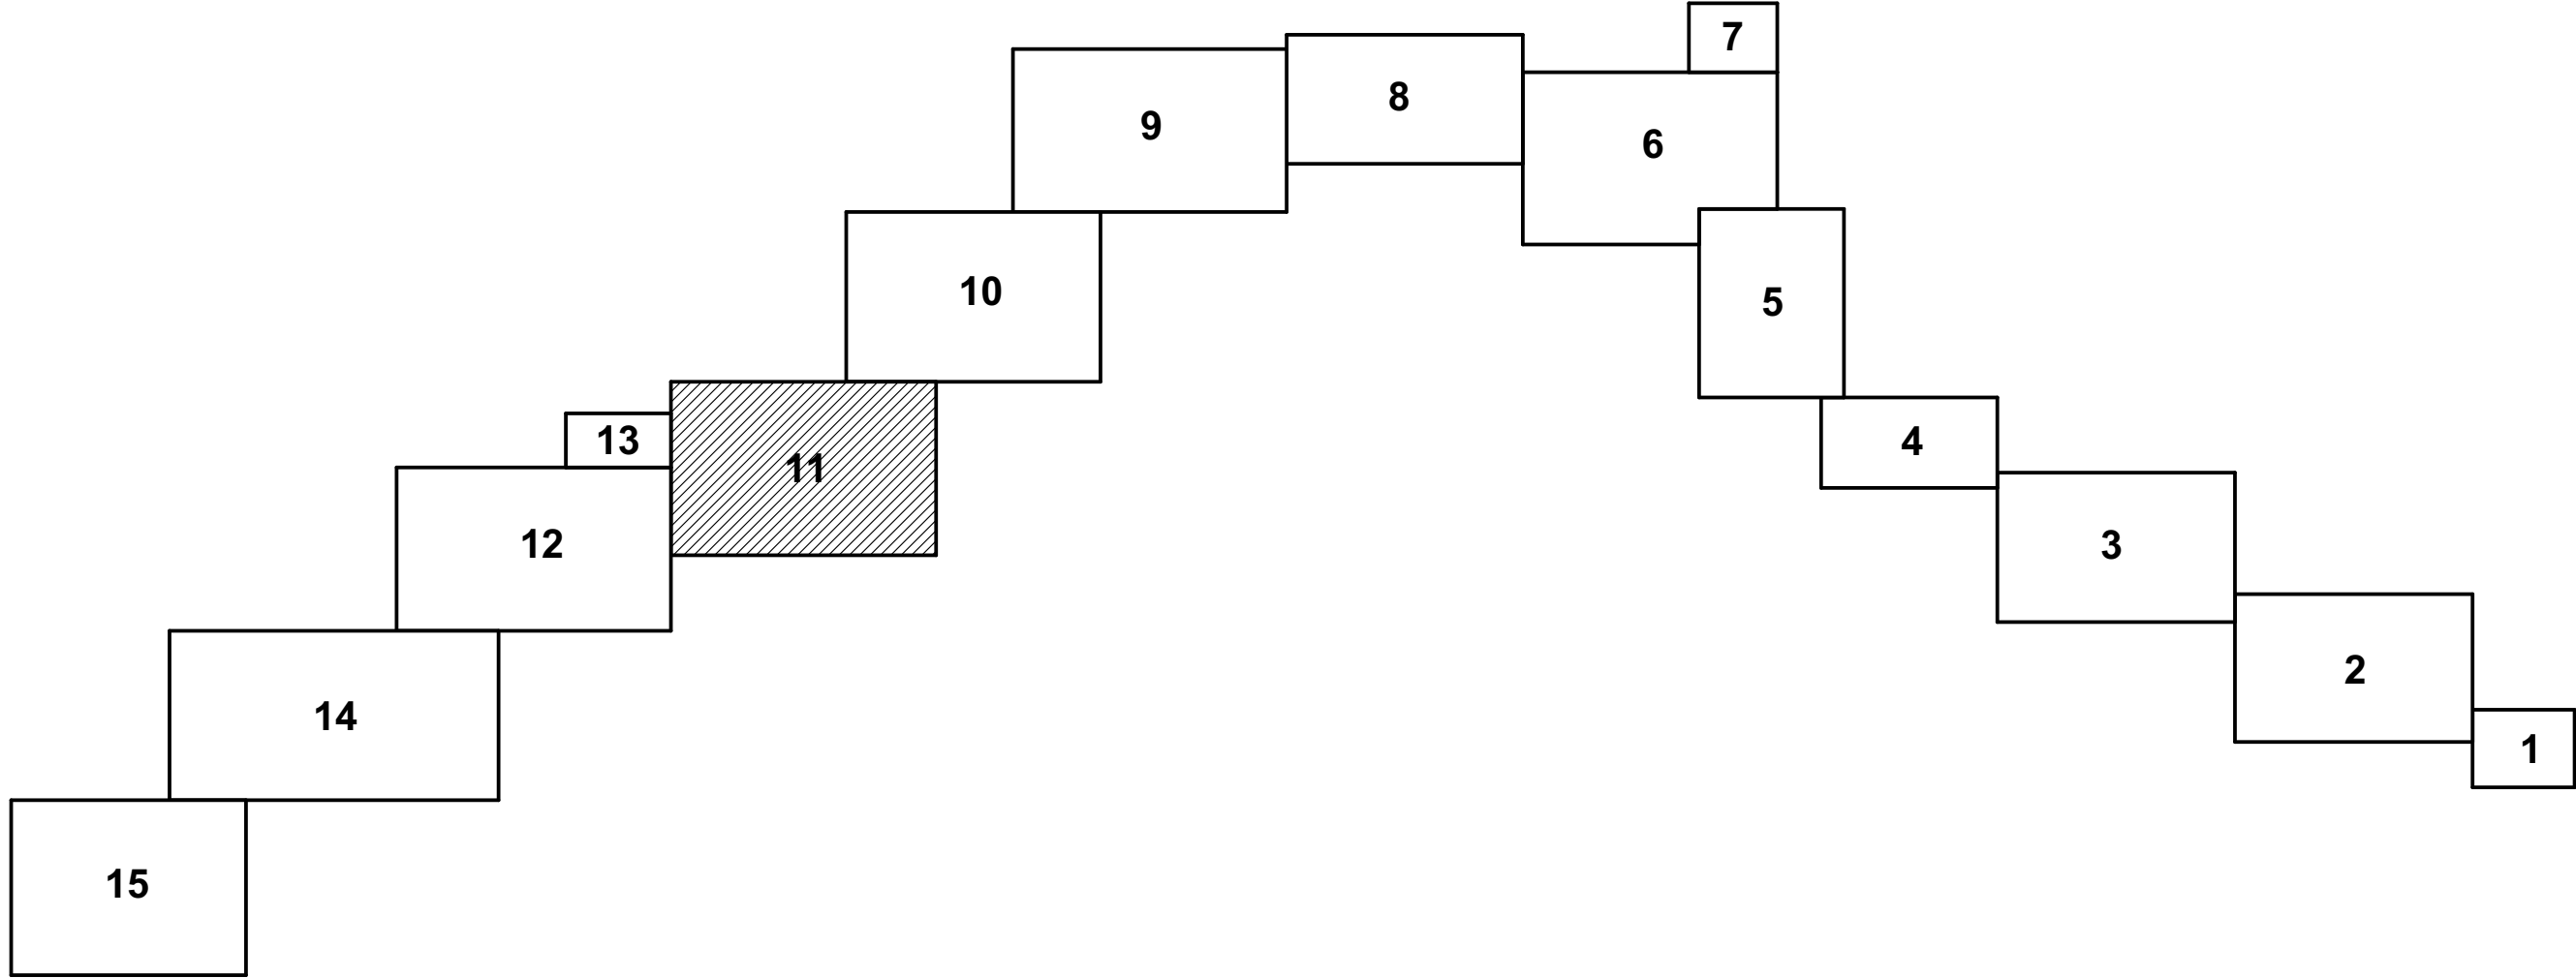

Условные обозначения:


- границы территории, в отношении которой осуществляется подготовка градостроительной документации;
- красные линии, утвержденные проектом планировки территории;
- границы населенных пунктов

						1272-ПП2.ГЧ		
						"Газопроводы высокого давления МБУ ЦДО "Тополек", х. Кубанский, х. Заречный, х. Огонек Некрасовского сельского поселения Усть-Лабинского района Краснодарского края"		
Изм.	Коп.уч.	Лист	№ док.	Подп.	Дата	Материалы по обоснованию проекта планировки территории. Графическая часть.	Стадия	Лист
ГИП		Алейникова			07.19.		ПП	42
Нач. отд.								
Гл. спец.								
Проверил		Бодяга			07.19.	Схема конструктивных и планировочных решений. Фрагмент 11. М 1 : 1 000.	ООО "Удмуртгазпроект"	
Разраб.		Ахатов			07.19.			
Н. контр.		Бутопина			07.19.			

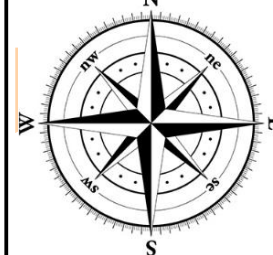

Фрагмент 12

Схема размещения фрагментов

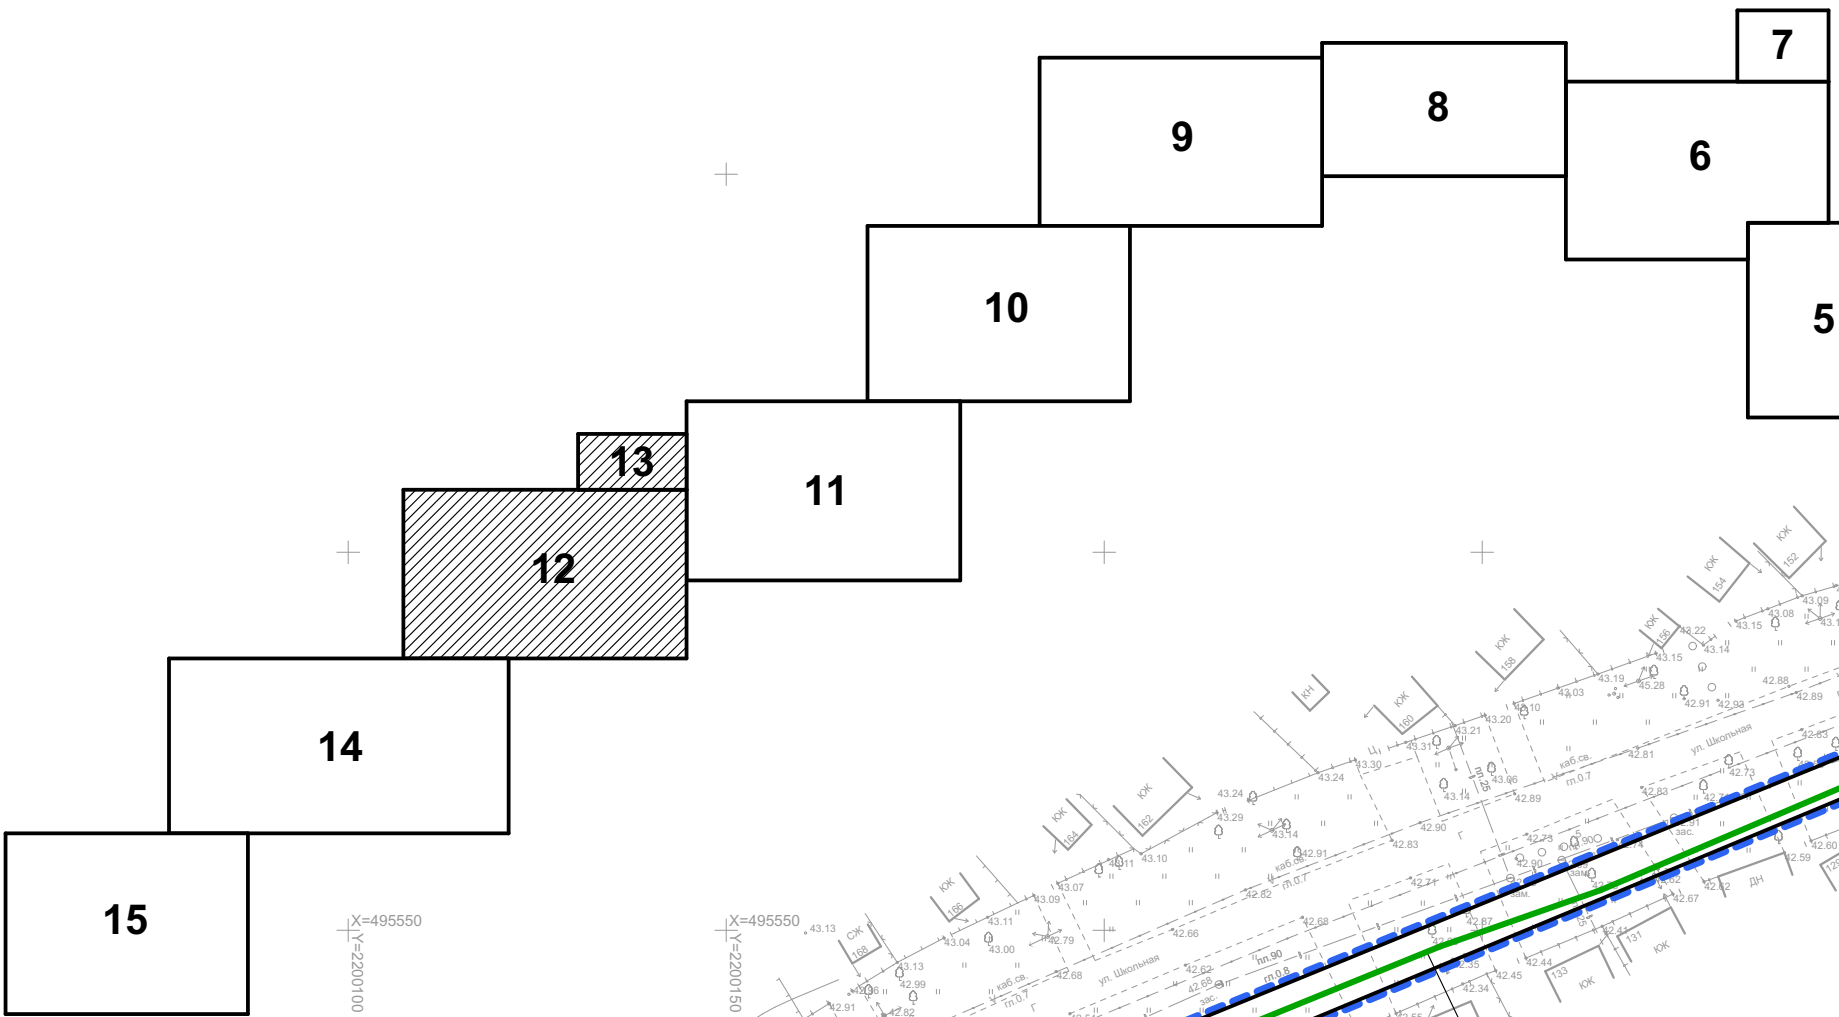

х. Заречный
Некрасовское сельское поселение
Усть-Лабинского района
Краснодарского края

х. Заречный
Некрасовское сельское поселение
Усть-Лабинского района
Краснодарского края

х. Заречный
Некрасовское сельское поселение
Усть-Лабинского района
Краснодарского края

Некрасовское сельское поселение
Усть-Лабинского района
Краснодарского края

Некрасовское сельское поселение
Усть-Лабинского района
Краснодарского края

Фрагмент 13


х. Заречный
Некрасовское сельское поселение
Усть-Лабинского района
Краснодарского края



Условные обозначения:


- границы территории, в отношении которой осуществляется подготовка градостроительной документации;
- красные линии, утвержденные проектом планировки территории;
- границы населенных пунктов

						1272-ПП2.ГЧ		
						"Газопроводы высокого давления МБУ ЦДО "Тополек", х. Кубанский, х. Заречный, х. Огонек Некрасовского сельского поселения Усть-Лабинского района Краснодарского края"		
Изм.	Коп. уч.	Лист	№ док.	Подп.	Дата	Материалы по обоснованию проекта планировки территории. Графическая часть.	Стадия	Лист
ГИП		Алейникова			07.19		ПП	43
Нач. отд.								
Гл. спец.						Схема конструктивных и планировочных решений. Фрагменты 12, 13. М 1 : 1 000.	ООО "Удмуртгазпроект"	
Проверил		Бодяга			07.19			
Разраб.		Ахатов			07.19			
Н. контр.		Бутолина			07.19			

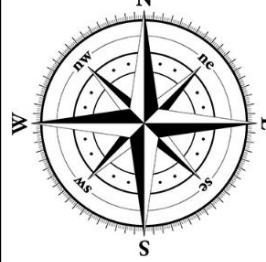

Фрагмент 14

Схема размещения фрагментов

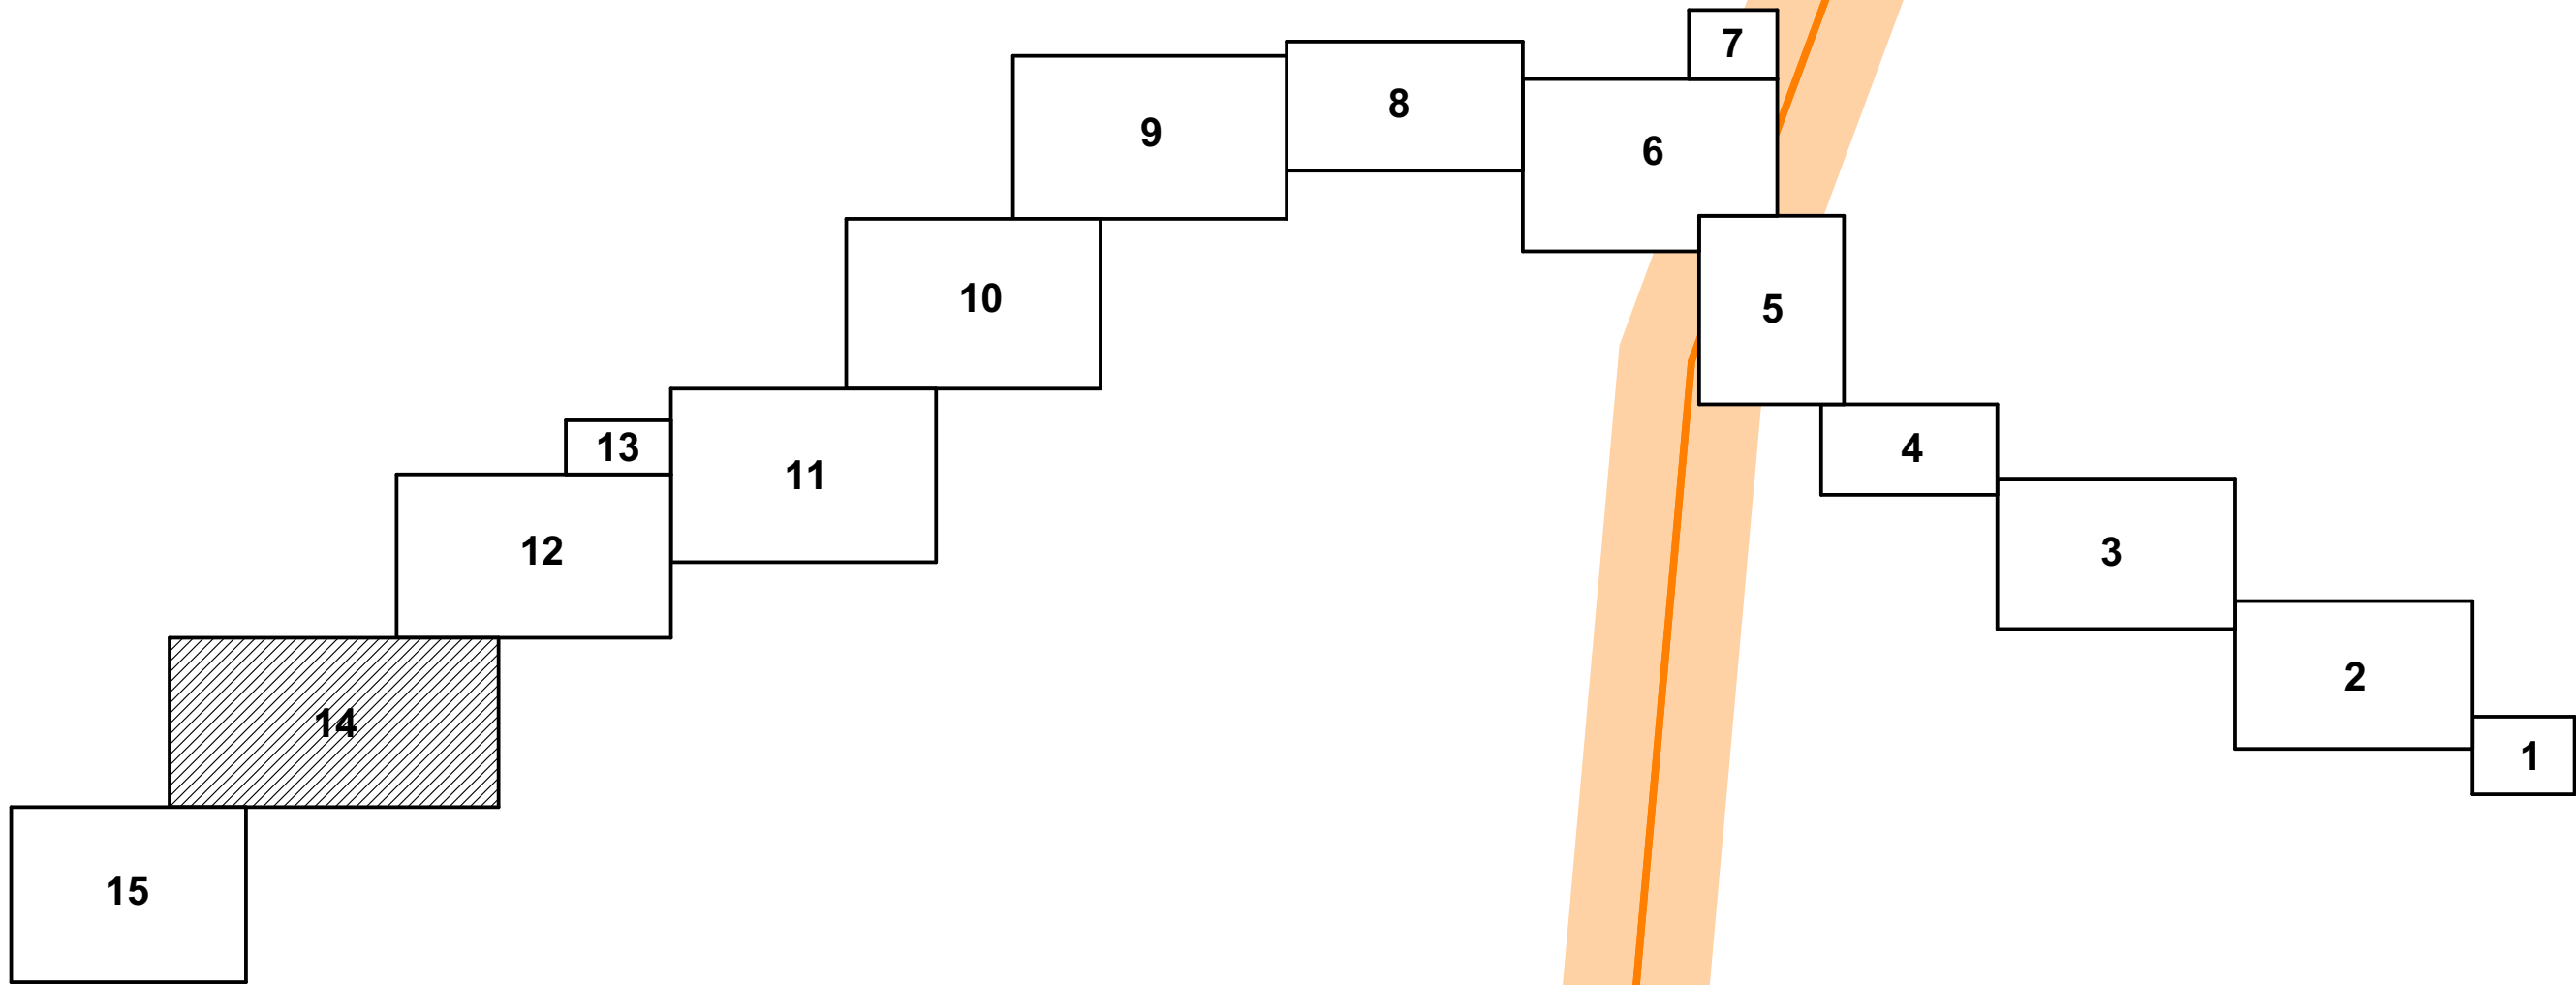

х. Заречный
Некрасовское сельское поселение
Усть-Лабинского района
Краснодарского края

х. Заречный
Некрасовское сельское поселение
Усть-Лабинского района
Краснодарского края

х. Огонек
Некрасовское сельское поселение
Усть-Лабинского района
Краснодарского края

х. Заречный
Некрасовское сельское поселение
Усть-Лабинского района
Краснодарского края

Некрасовское сельское поселение
Усть-Лабинского района
Краснодарского края


Проектируемый
газопровод ГЗ высокого
давления ПЗ 100 ГАЗ
SDR 11-63x5,8

Проектируемый
газопровод ГЗ высокого
давления ПЗ 100 ГАЗ
SDR 11-63x5,8

Условные обозначения:


- границы территории, в отношении которой осуществляется подготовка градостроительной документации;
- красные линии, утвержденные проектом планировки территории;
- границы населенных пунктов

						1272-ПП2.ГЧ		
						"Газопроводы высокого давления МБУ ЦДО "Тополек", х. Кубанский, х. Заречный, х. Огонек Некрасовского сельского поселения Усть-Лабинского района Краснодарского края"		
Изм.	Коп.уч.	Лист	№ док.	Подп.	Дата	Материалы по обоснованию проекта планировки территории. Графическая часть.	Стадия	Лист
ГИП		Алейникова			07.19.		ПП	44
Нач. отд.								
Гл. спец.						Схема конструктивных и планировочных решений. Фрагмент 14. М 1 : 1 000.	ООО "Удмуртгазпроект"	
Проверил	Бодяга				07.19.			
Разраб.	Ахатов				07.19.			
Н. контр.	Бутолина				07.19.			

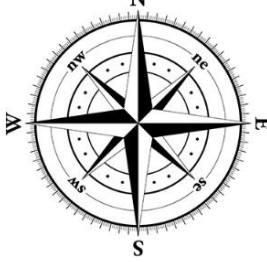

Фрагмент 15

Схема размещения фрагментов

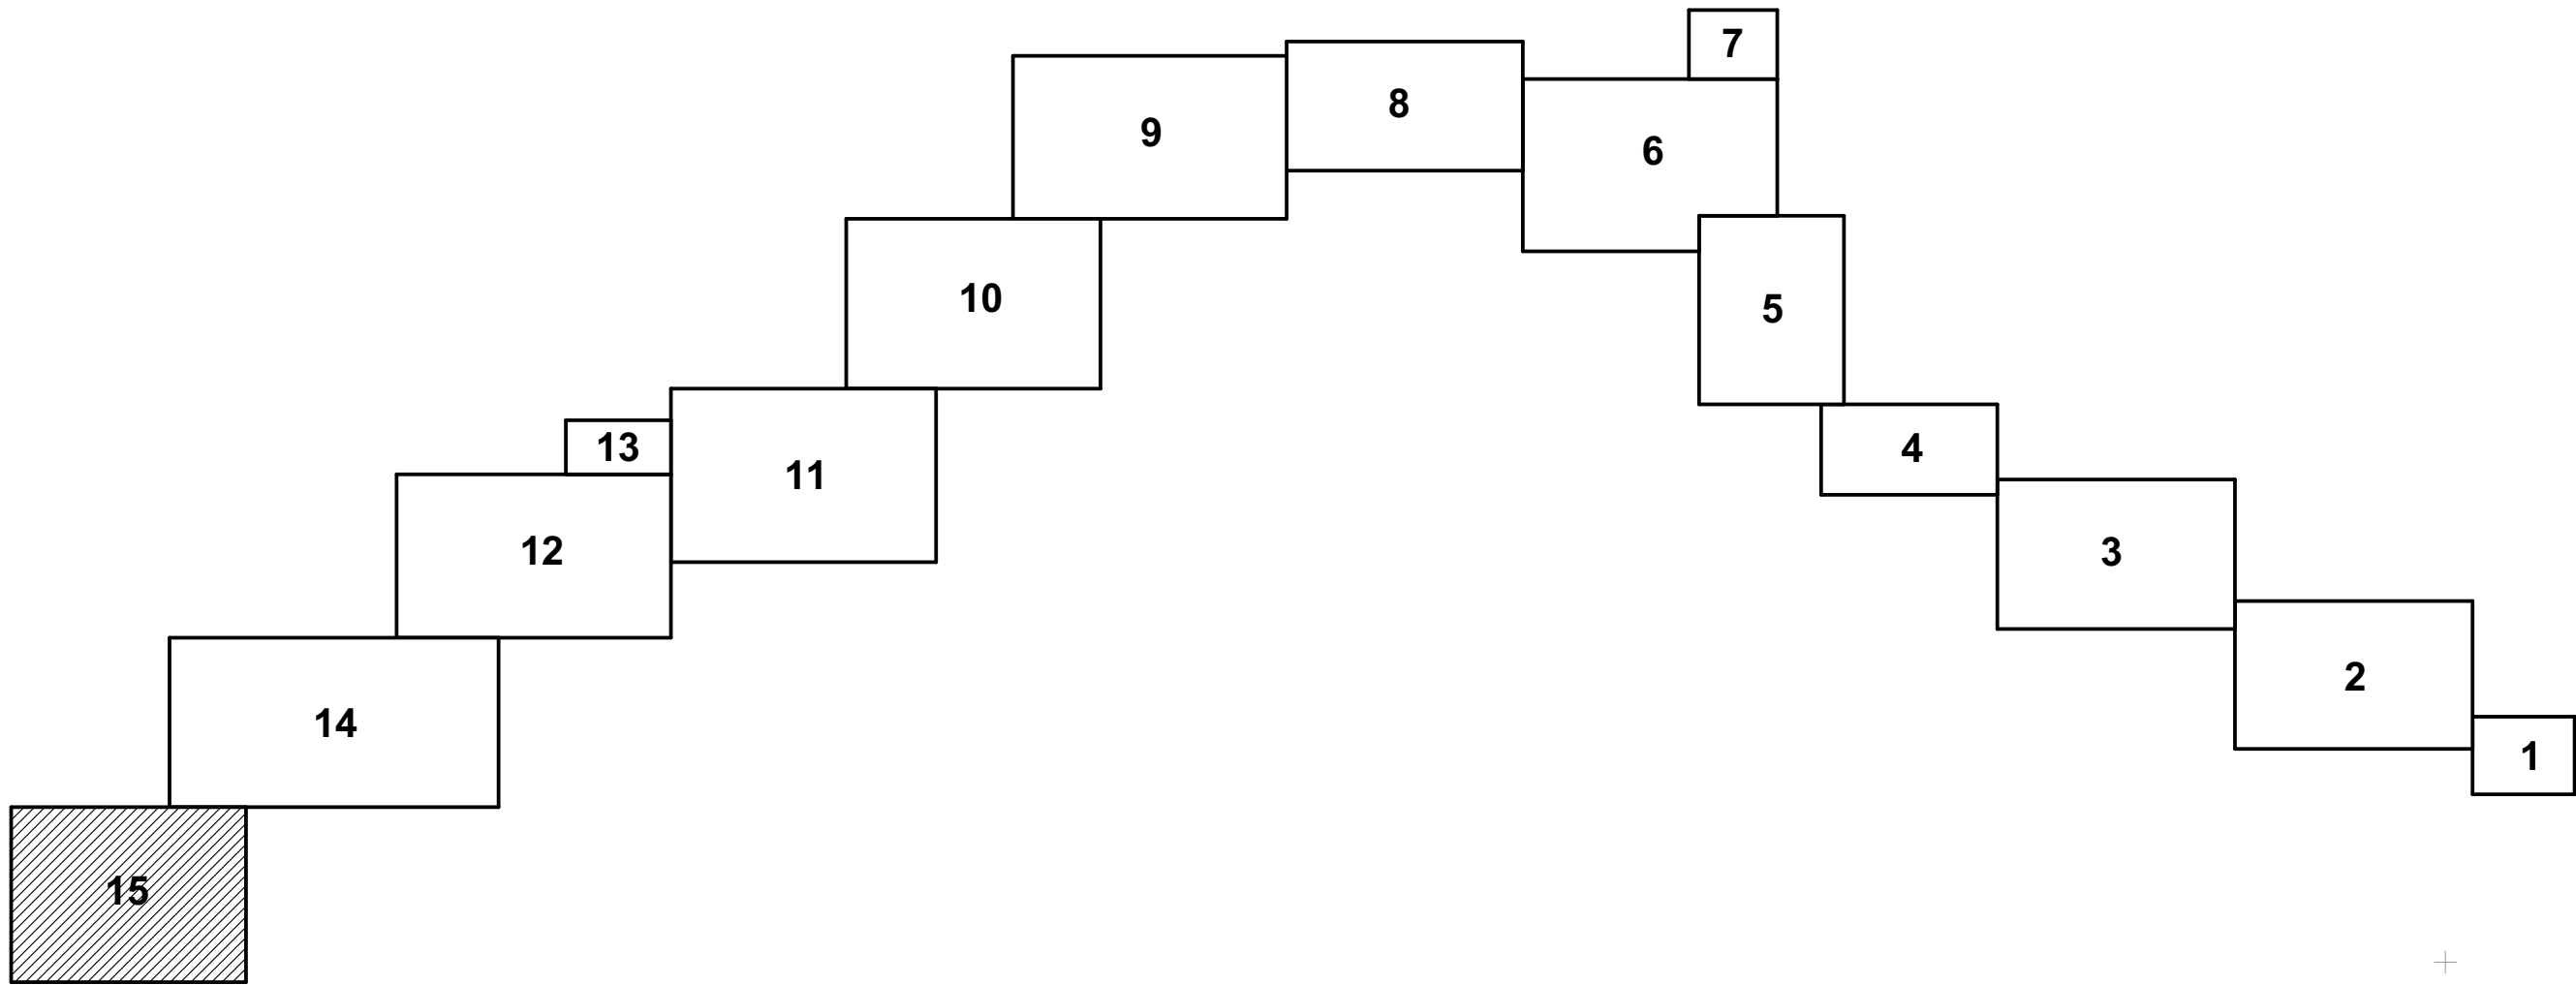

х. Огонек
Некрасовское сельское поселение
Усть-Лабинского района
Краснодарского края

Некрасовское сельское поселение
Усть-Лабинского района
Краснодарского края

х. Огонек
Некрасовское сельское поселение
Усть-Лабинского района
Краснодарского края

Условные обозначения:

- границы территории, в отношении которой осуществляется подготовка градостроительной документации;
- красные линии, утвержденные проектом планировки территории;
- границы населенных пунктов

						1272-ПП2.ГЧ			
						"Газопроводы высокого давления МБУ ЦДО "Тополек", х. Кубанский, х. Заречный, х. Огонек Некрасовского сельского поселения Усть-Лабинского района Краснодарского края"			
Изм.	Коп.уч.	Лист	№ док.	Подп.	Дата	Материалы по обоснованию проекта планировки территории. Графическая часть.	Стадия	Лист	Листов
ГИП		Алейникова			07.19.		ПП	45	
Нач. отд.		Гл. спец.	Бодяга		07.19.	Схема конструктивных и планировочных решений. Фрагмент 15. М 1 : 1 000.	ООО "Удмуртагазпроект"		
Проверил		Разраб.	Ахатов		07.19.				
Н. контр.		Бутолина		07.19.					