

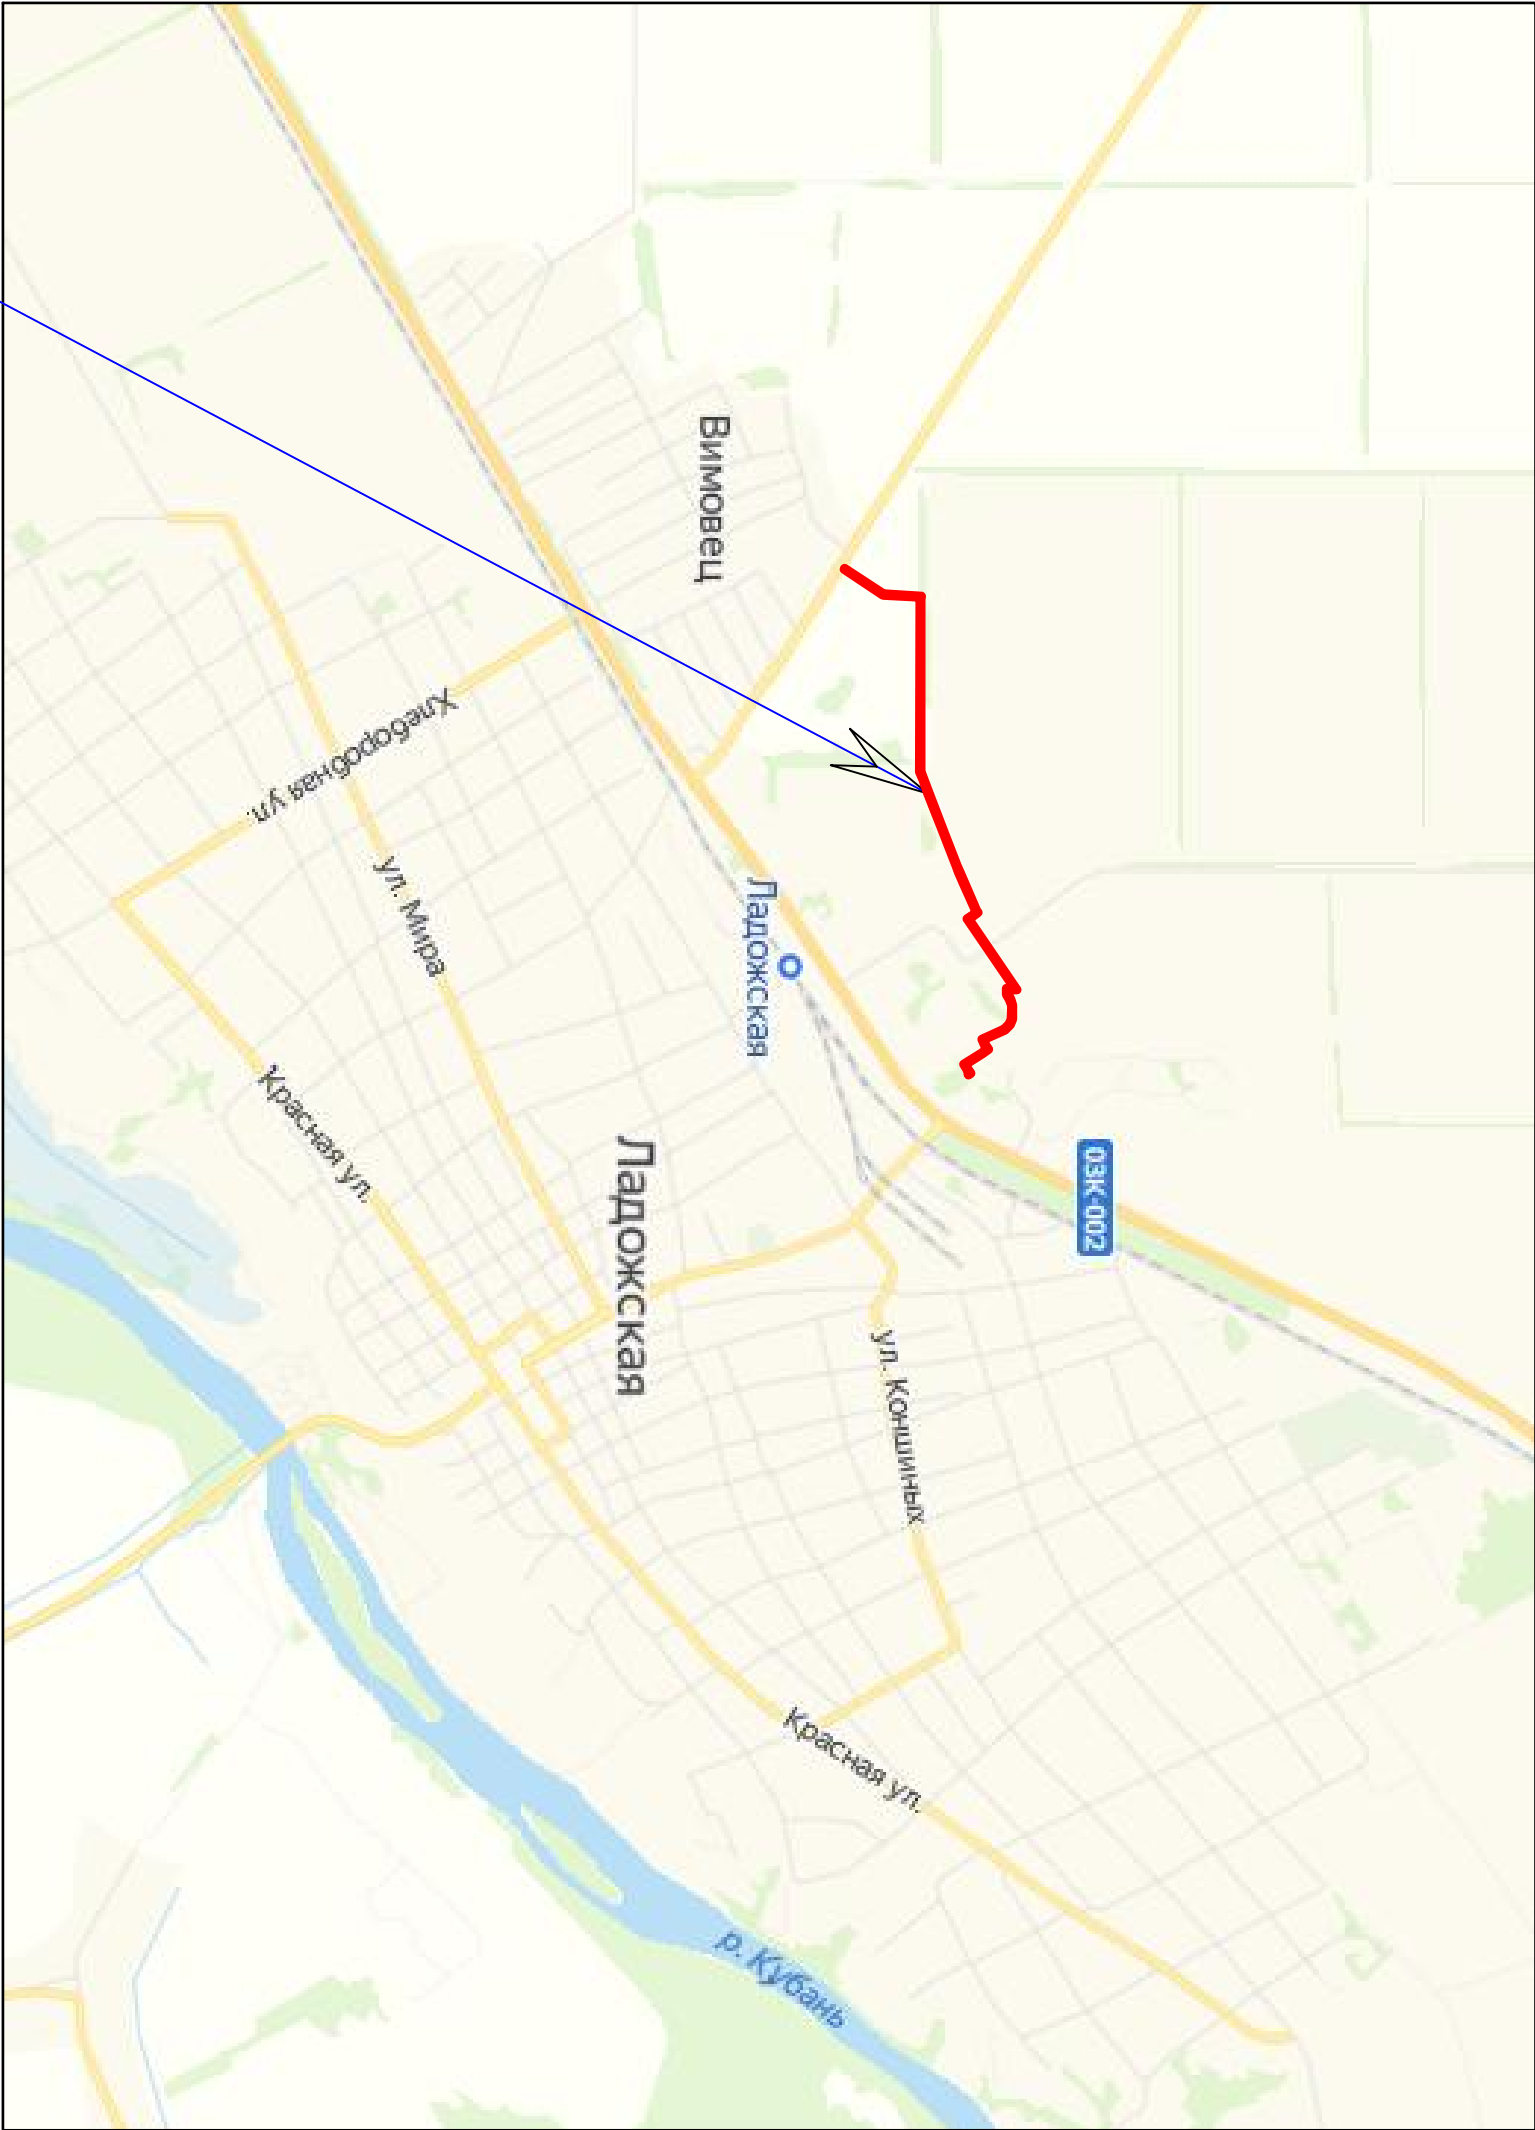


Схема расположения элементов планировочной структуры

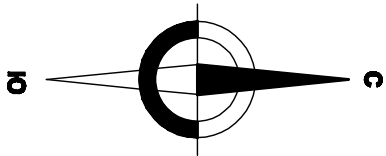


Участок строительства

						82-2020-ПМ					
						Газопровод высокого давления к проектируемой АГНКС по ул. Шоссейной в станице Ладонской Усть-Лабинского района Краснодарского края					
Изм.	Кол.уч.	Лист	№ док.	Подпись	Дата	Проект планировки и межевания территории			Стация	Лист	Листов
Директор		Ковешников			06.20	Ситуационный план			ООО "ТЕПЛОГАЗСЕРВИС" г. Усть-Лабинск		
Исполн.		Дорофеев			06.20						

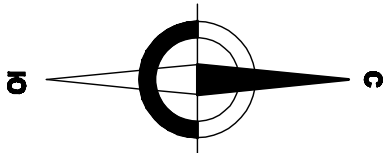

Фрагмент Генерального плана ст. Ладожской Ладожского сельского поселения Усть-Лабинского района, утвержденном решением Совета Ладожского сельского поселения №3 протокол №24 от 4 апреля 2011 года (редакция от 20.09.2018 №4 протокол №57)

Масштаб 1:15000

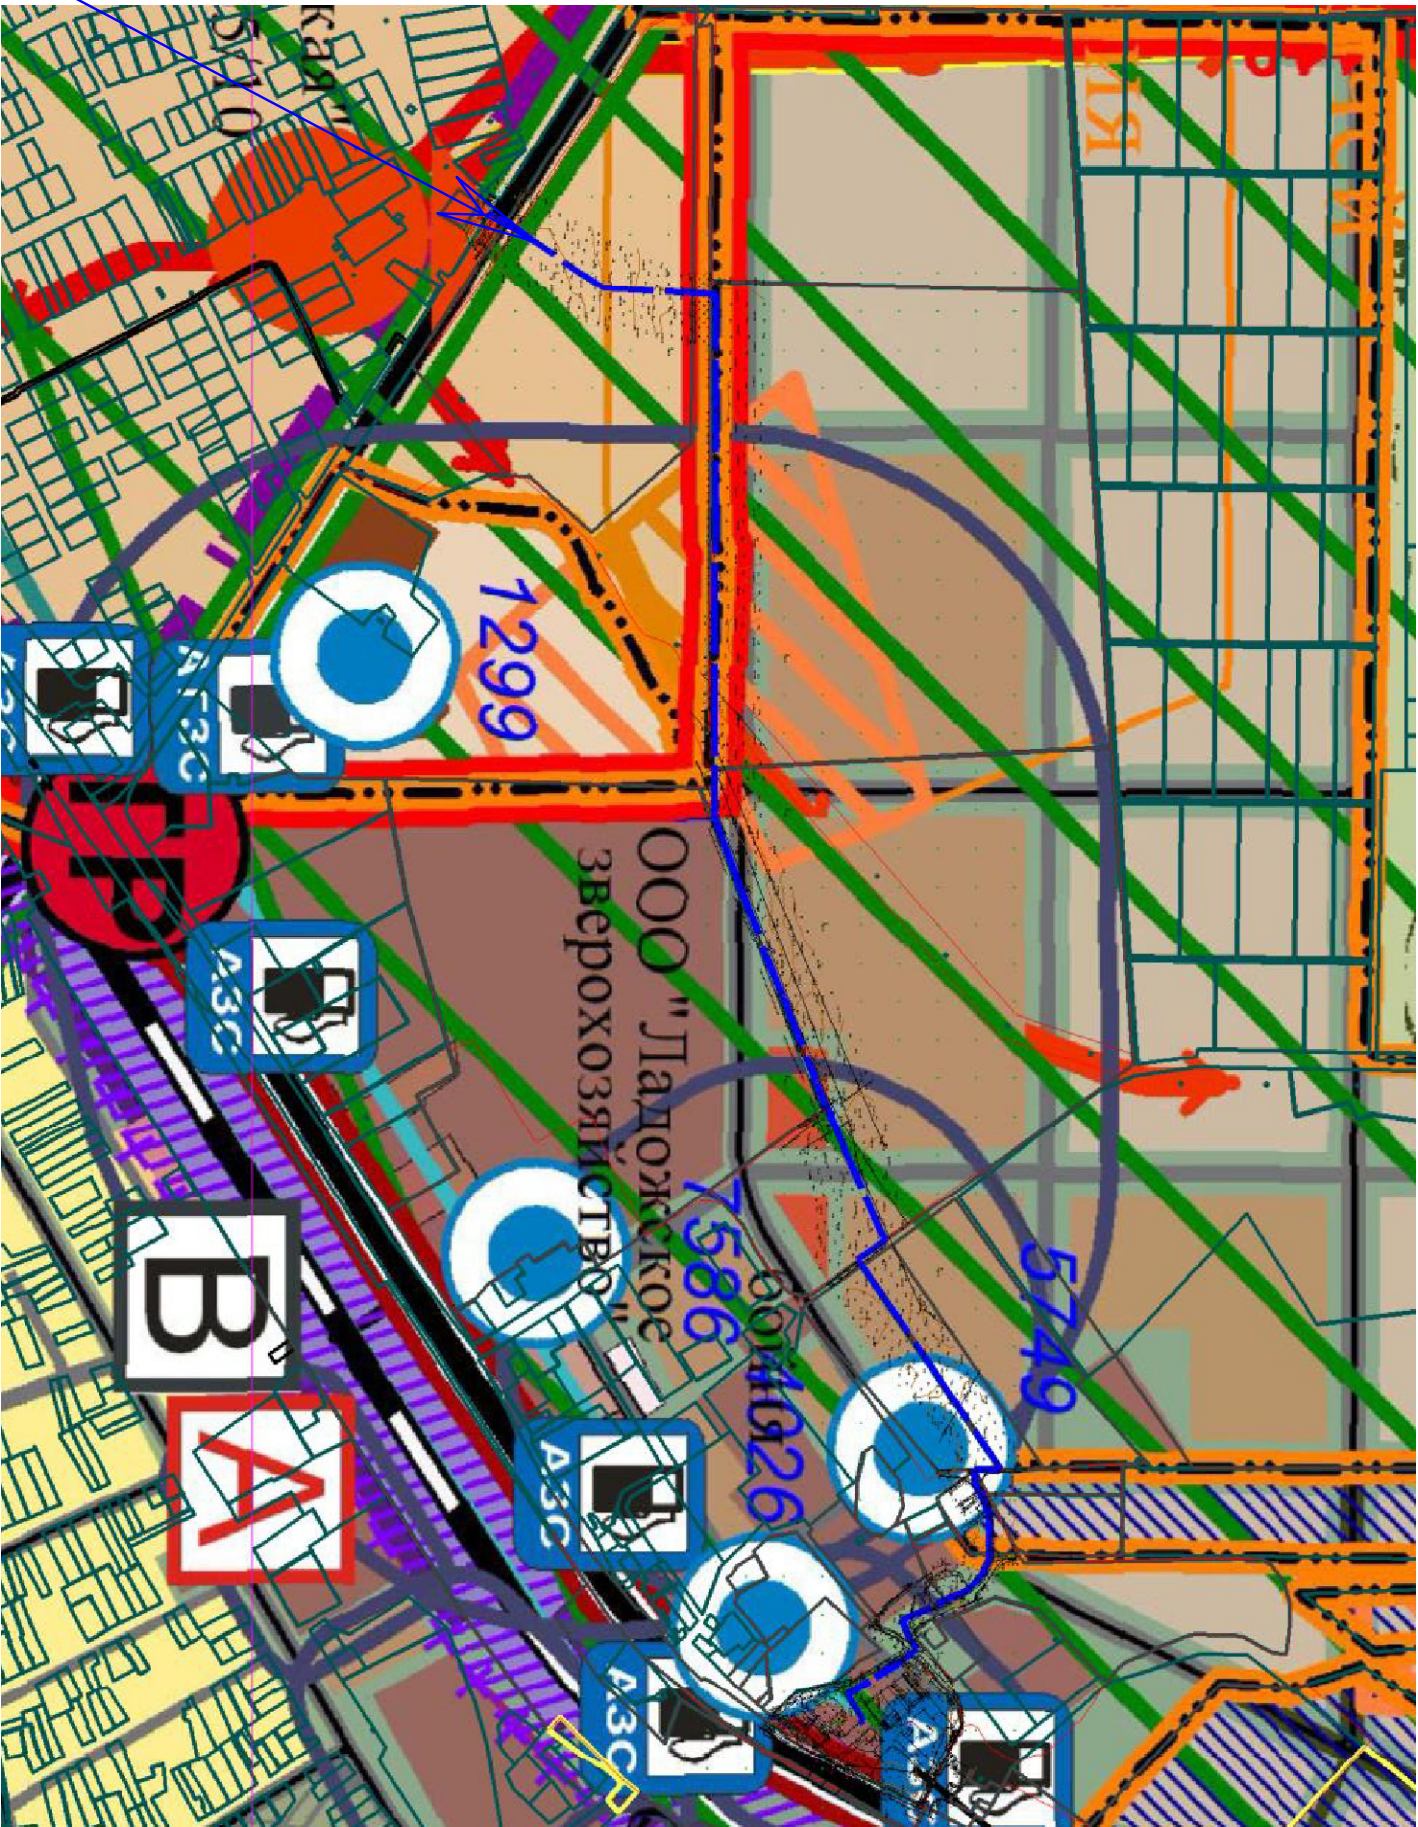


Участок строительства


						82-2020-ПМ		
						Газопровод высокого давления к проектируемой АГНКС по ул. Шоссейной в станице Ладожской Усть-Лабинского района Краснодарского края		
						Проект планировки и межевания территории		
Изм.	Кол.уч.	Лист	№ док.	Подпись	Дата	Стация	Лист	Листов
						П	1	1
Директор		Ковешников			08.20	ООО "ТЕПЛОГАЗСЕРВИС" г. Усть-Лабинск		
Исполн.		Дорожников			06.20	Схема использования территории в период подготовки проекта планировки М 1:15000		

Фрагмент Правил землепользования и застройки Ладожского сельского поселения Усть-Лабинского района, утвержденных решением Совета Ладожского сельского поселения от 27.05.2014 №1 протокол №71 (редакция от 23.08.2018 №5 протокол №56).

Масштаб 1:15 000

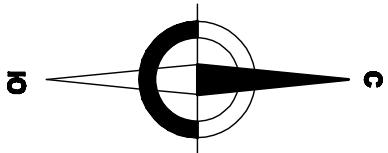


Участок строительства

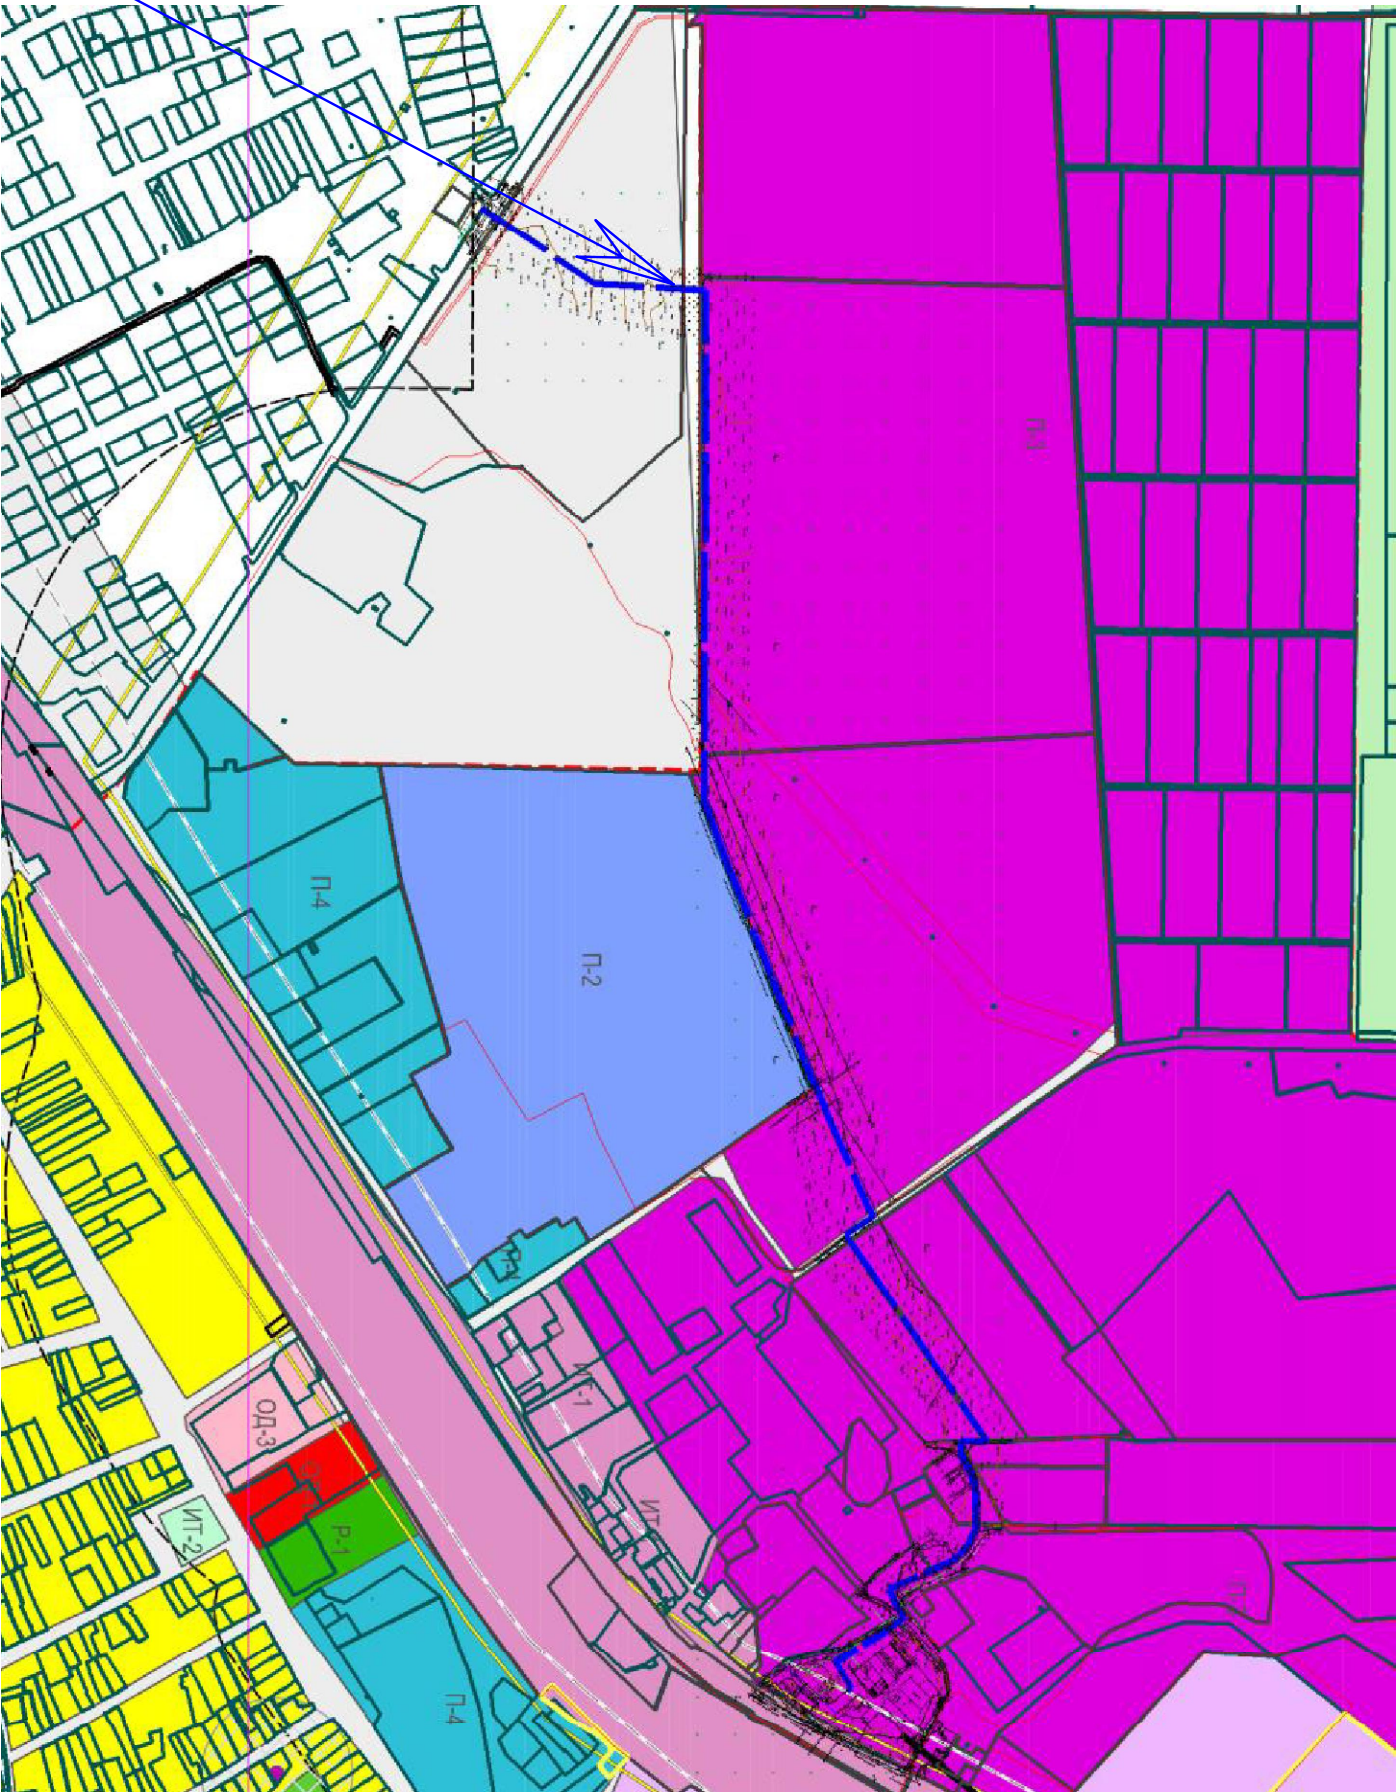

							82-2020-ПМ		
							Газопровод высокого давления к проектируемой АГНКС по ул. Шоссейной в станице Ладожской Усть-Лабинского района Краснодарского края		
Изм.	Кол.уч.	Лист	№ док.	Подпись	Дата				
							Проект планировки и межевания территории		
Директор		Коваленко			08.20		Стация		
Исполн.		Дорожников			06.20		П	1	1
Схема использования территории в период подготовки проекта планировки М 1:15000							ООО "ТЕПЛОГАЗСЕРВИС г. Усть-Лабинск		

Схема границ территорий, подверженных риску возникновения чрезвычайных ситуаций природного и техногенного характера

М 1:500

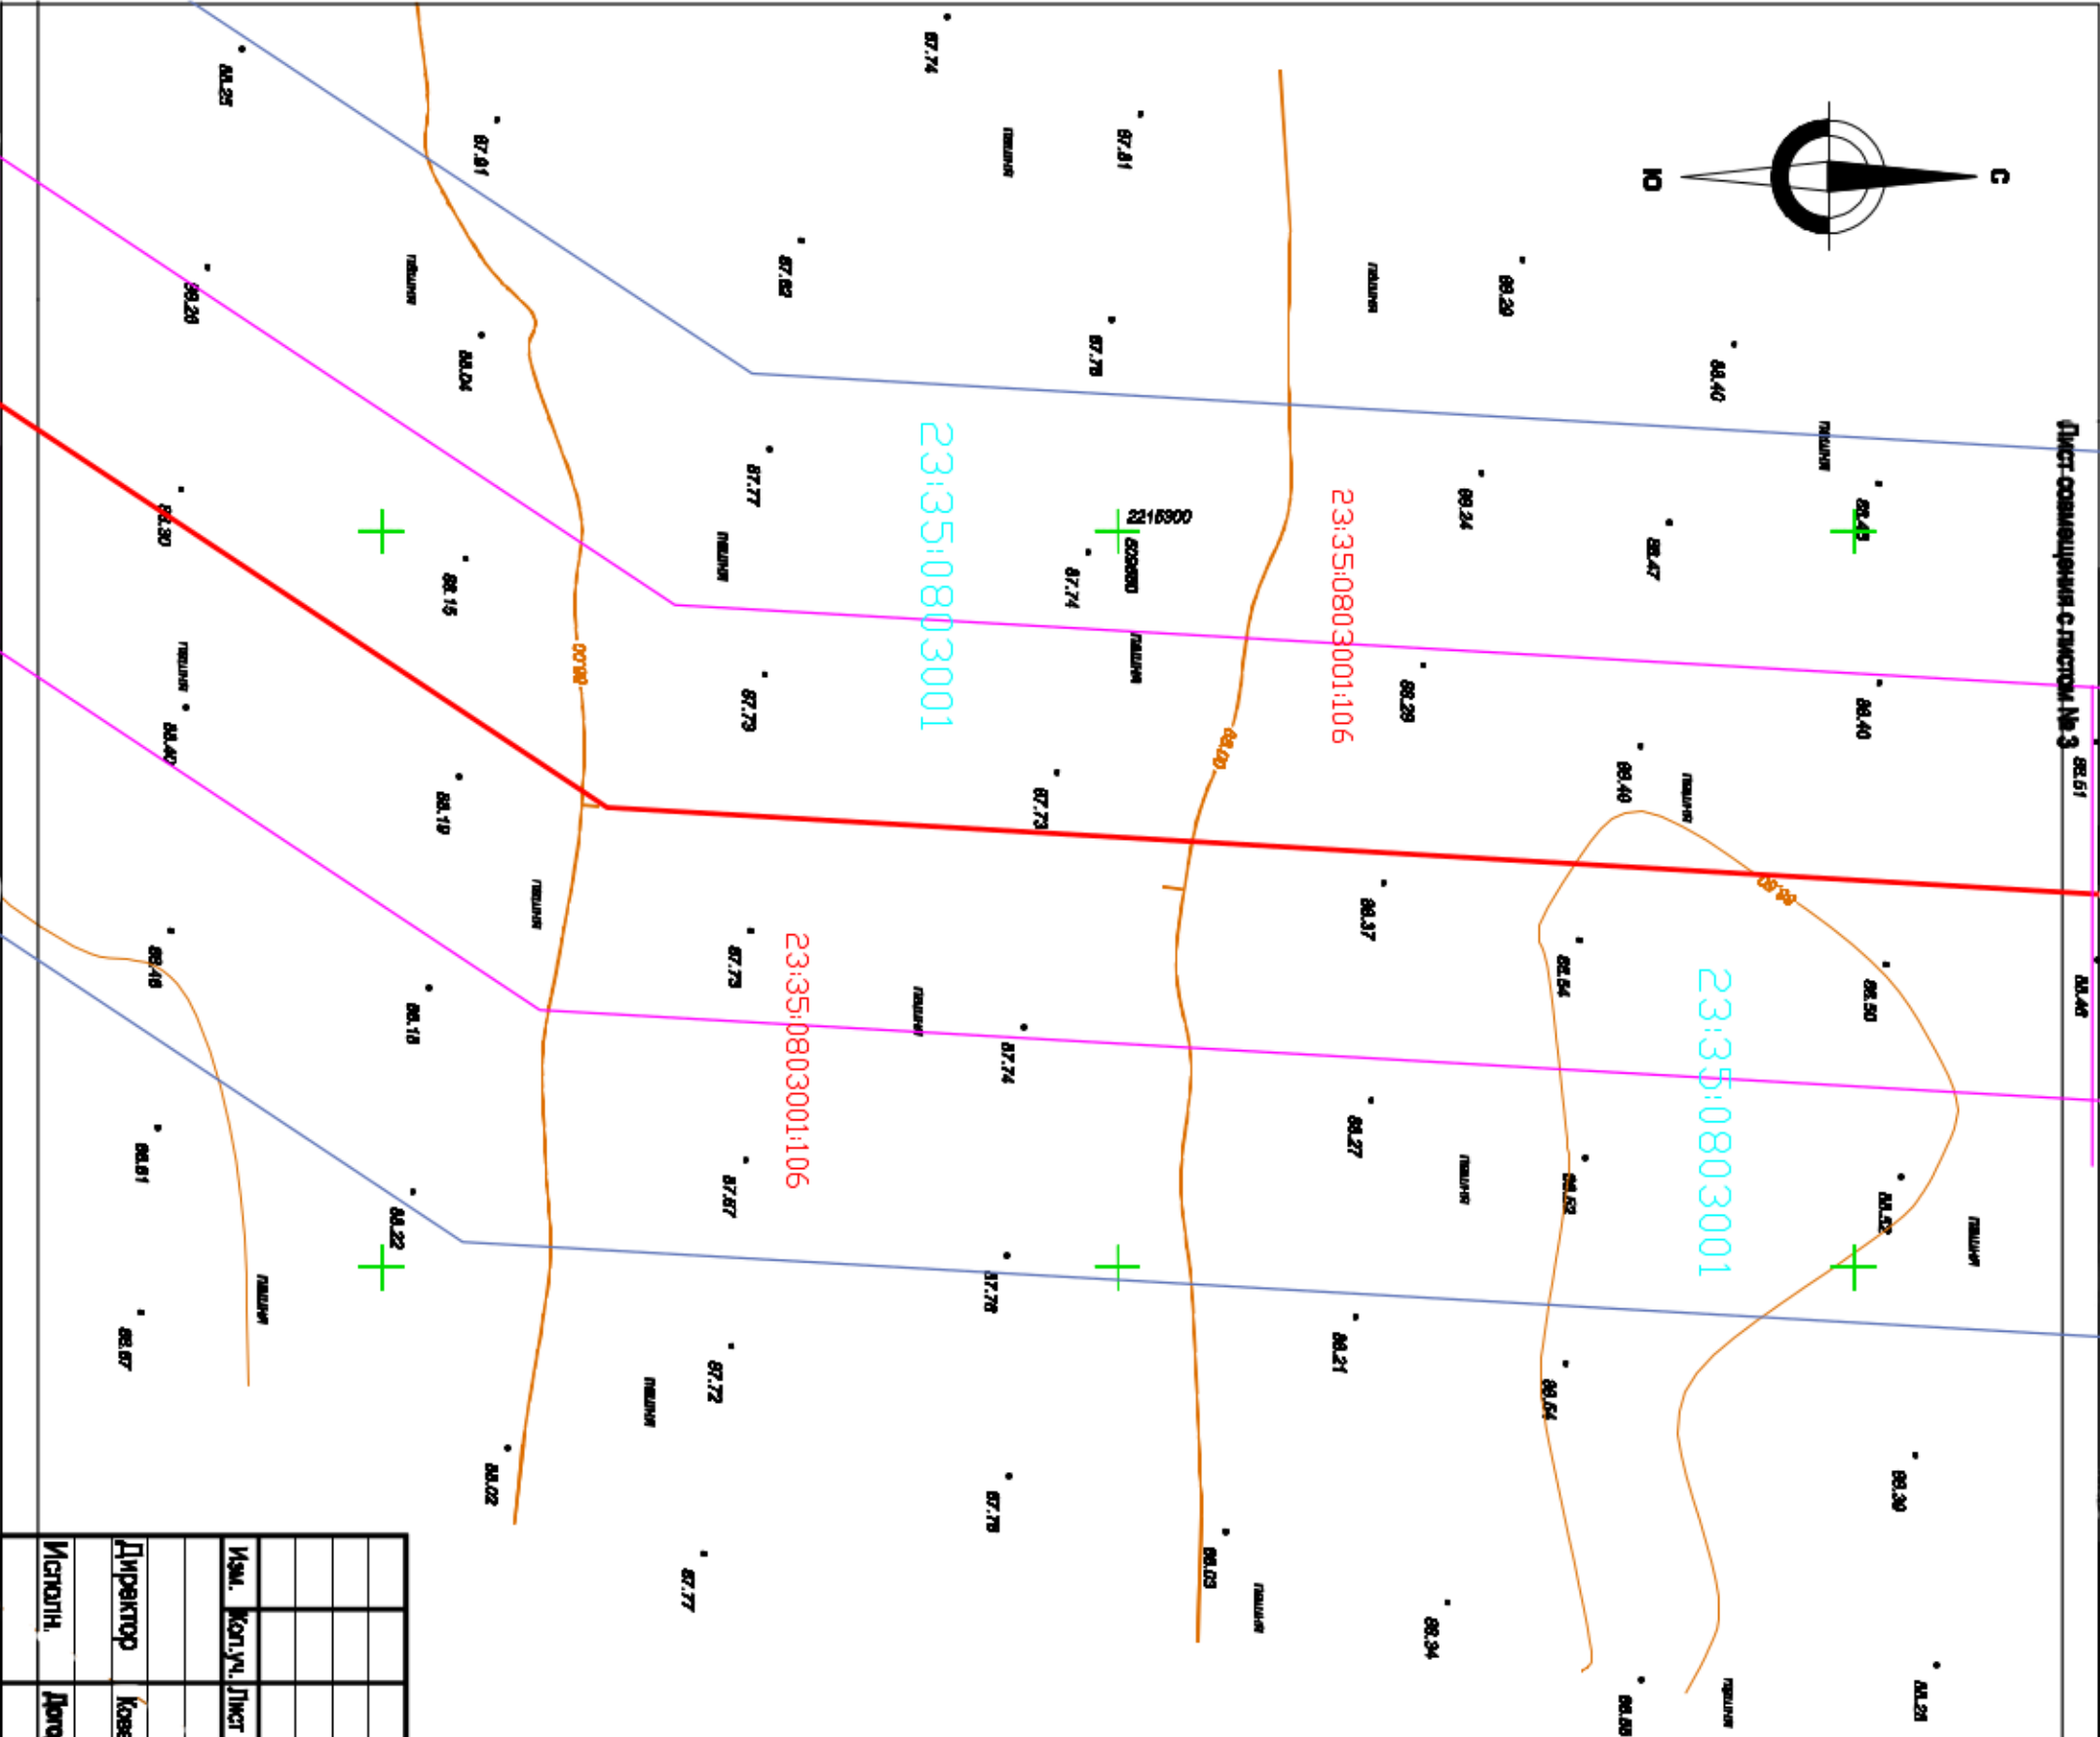

УСЛОВНЫЕ ОБОЗНАЧЕНИЯ

—	проектируемый газопровод
—	существующий газопровод
—	водопровод
—	кабель связи, подв.
→	ЛЭП высокого напряжения, воздушная
→	ЛЭП низкого напряжения, воздушная
—	Красная линия
—	Границы существующих смежных земельных участков
—	Граница зоны полного разрушения зданий и сооружений (R= 19.0-14.0 м)
—	Граница зоны полного разрушения зданий и сооружений (R= 36.0-30.0 м)
—	Граница зоны полного разрушения зданий и сооружений (R= 95.0-68.0 м)

82-2020-ПП			
Изм.	Испол.	Лист	И док.
Директор	Коваленков	08.20	
Исполн.	Дорожников	08.20	
Схема границ территорий, подверженных риску возникновения чрезвычайных ситуаций природного и техногенного характера М 1:500			
ООО "ТЕПЛОГАЗСЕРВИС" г. Усть-Лябский			



	проектируемый газопровод
	существующий газопровод
	водопровод
	кабель связи, подв.
	ЛЭП высокого напряжения, воздушная
	ЛЭП низкого напряжения, воздушная
	Красная линия
	Граница существующих смежных земельных участков
	Граница зоны полного разрушения зданий и сооружений (R= 19.0-14.0
	Граница зоны полного разрушения зданий и сооружений (R= 36.0-30.0
	Граница зоны полного разрушения зданий и сооружений (R= 95.0-68.0



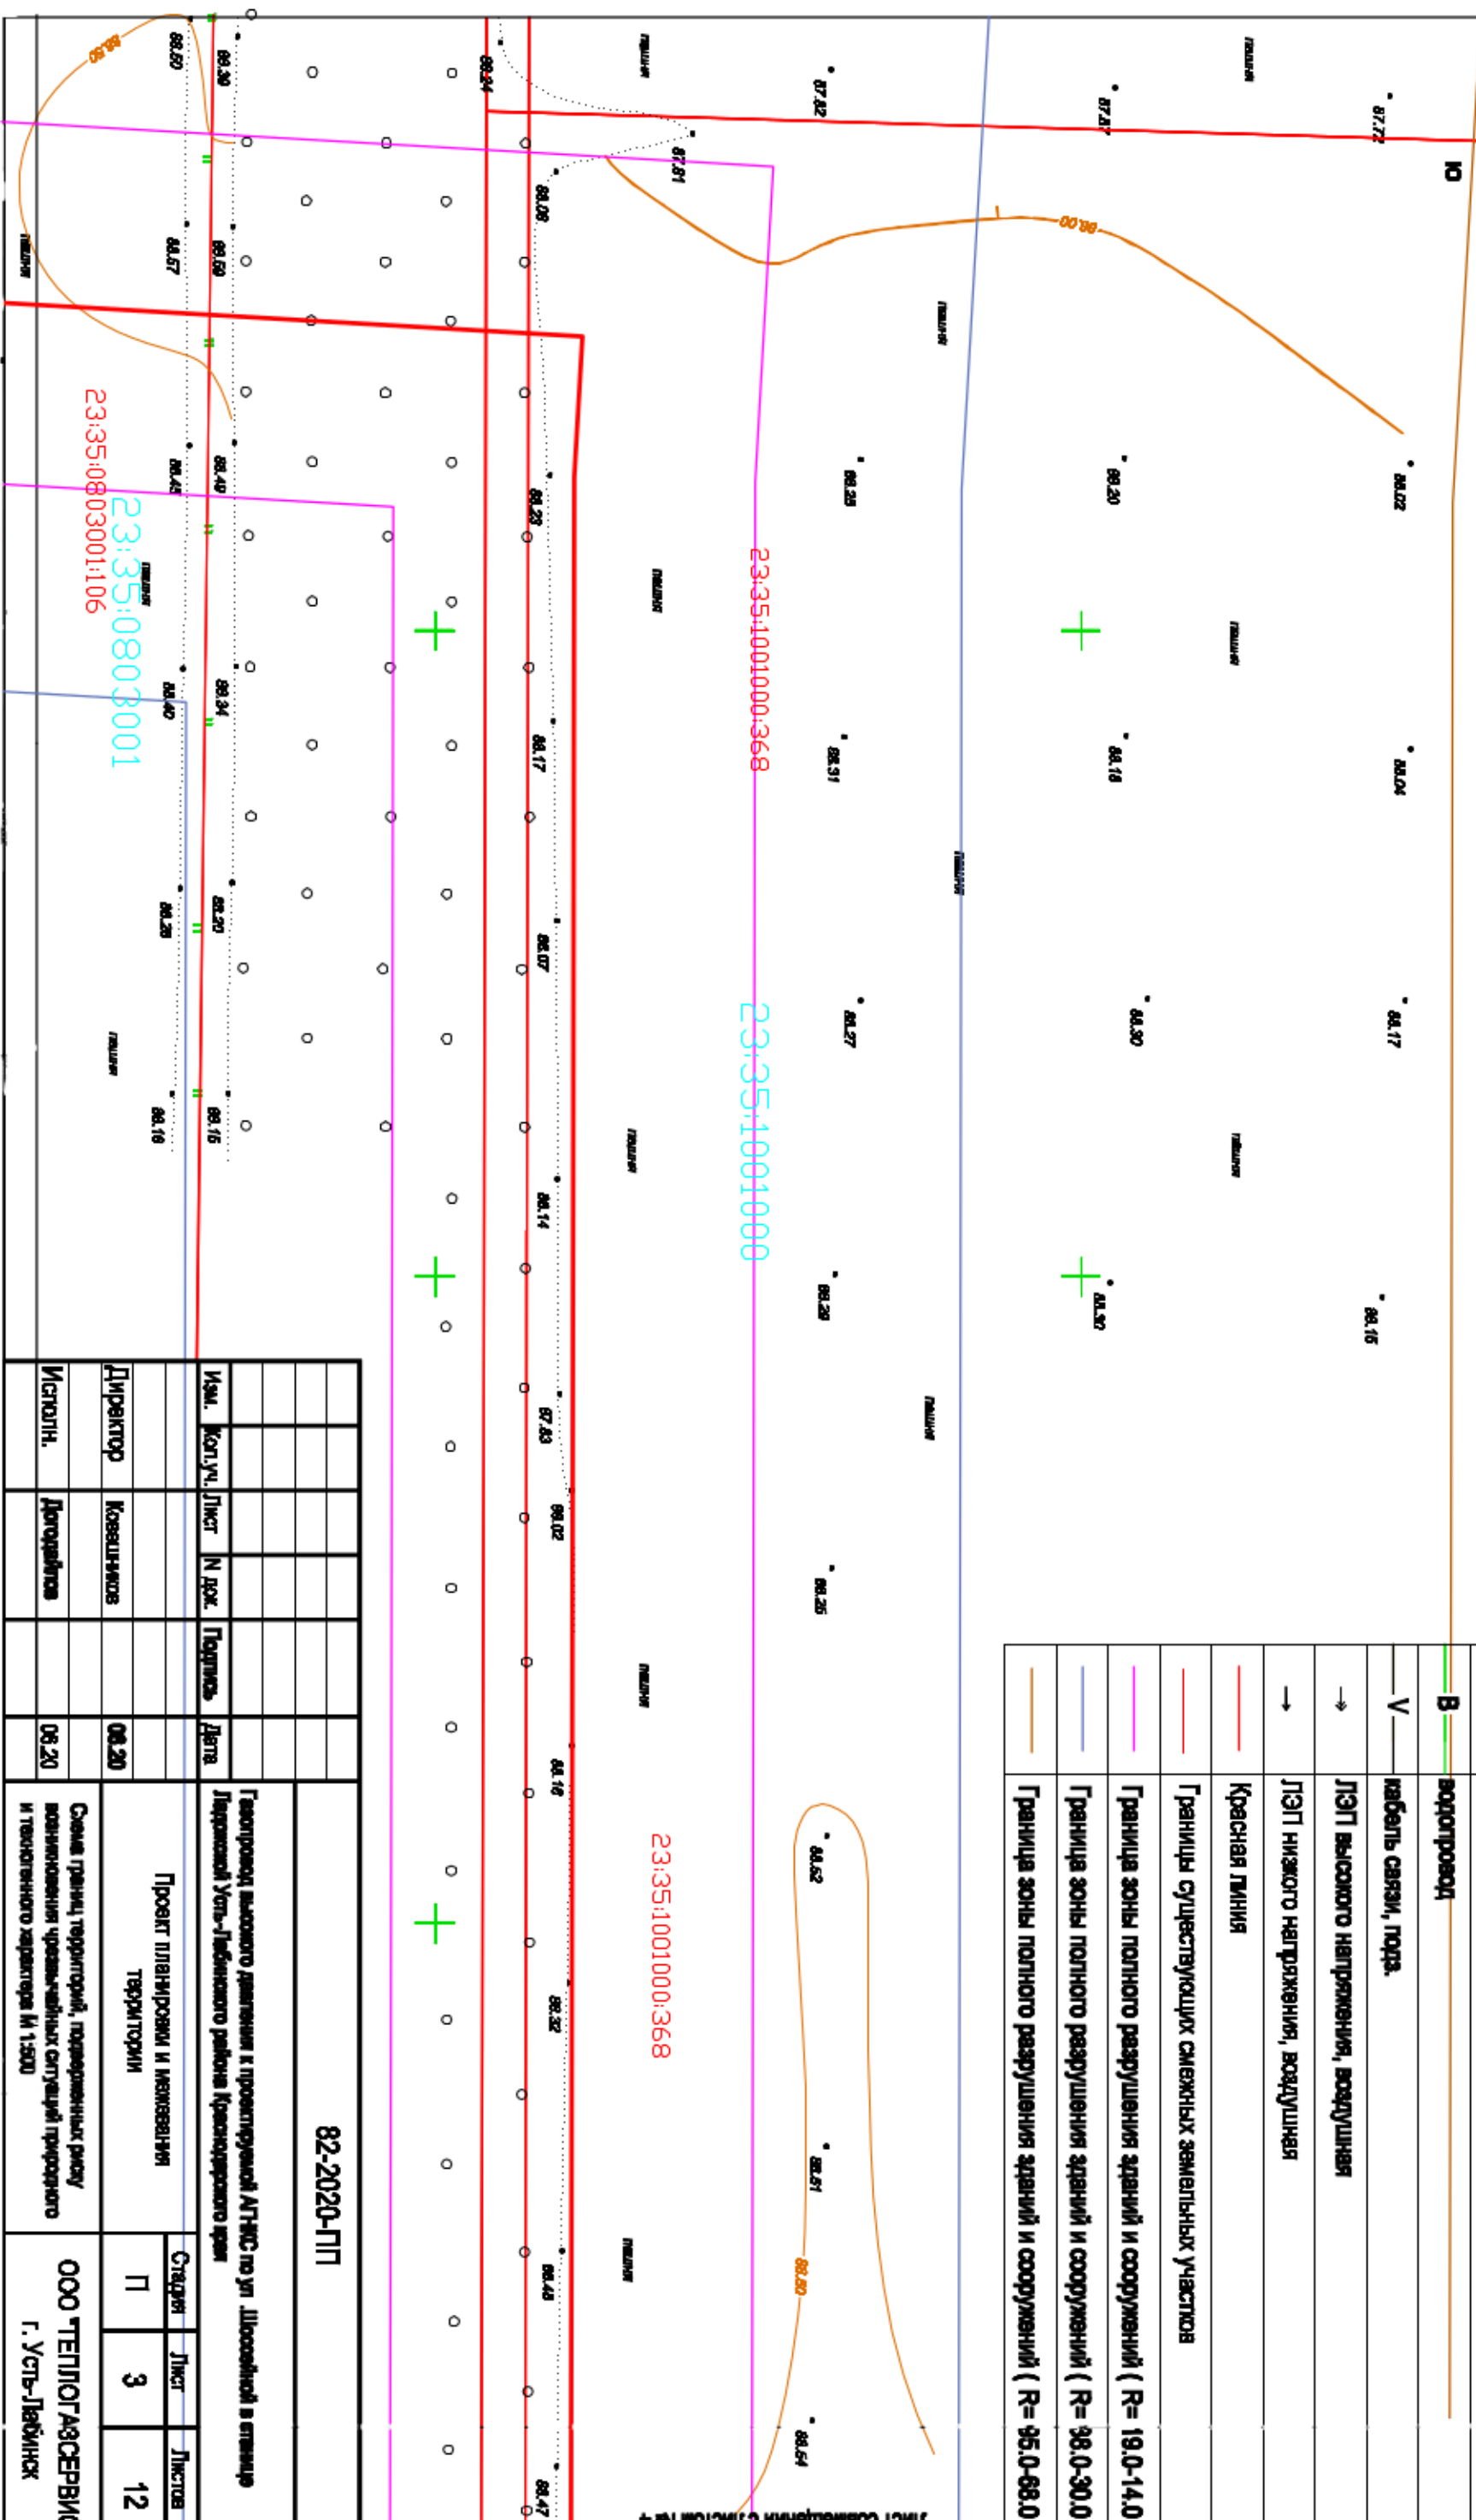
[illegible]

Схема границ территорий, подверженных риску возникновения чрезвычайных ситуаций природного и техногенного характера
М 1:500

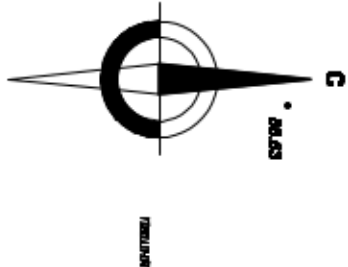

Лист совмещения с листом № 5

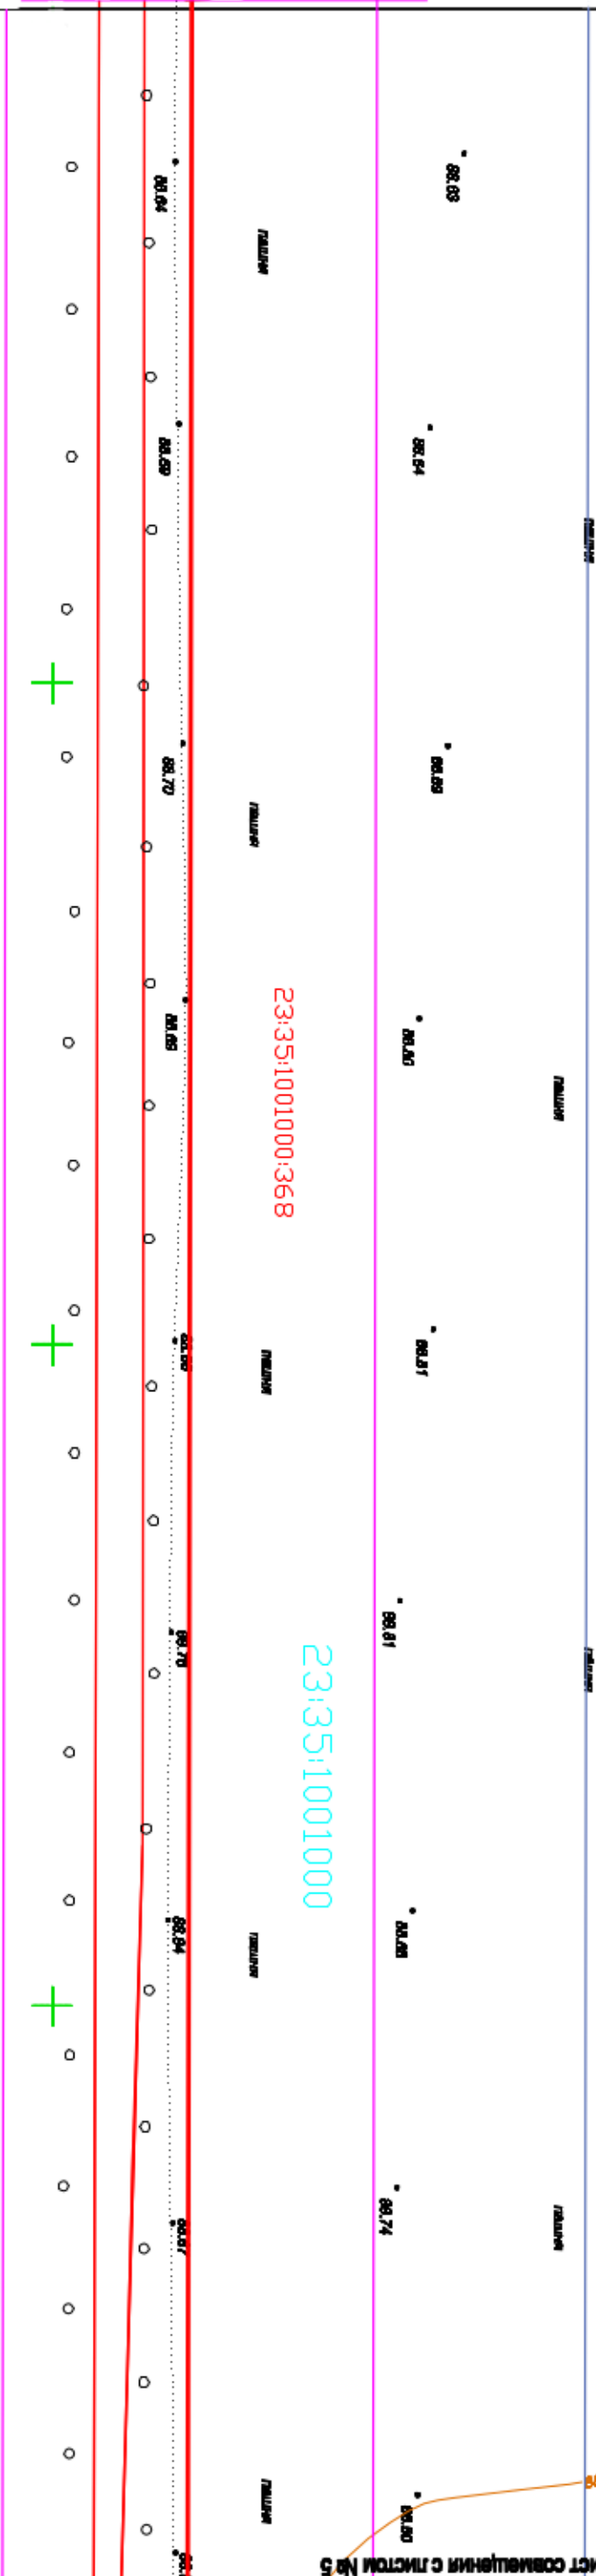


УСЛОВНЫЕ ОБОЗНАЧЕНИЯ

	проектируемый газопровод
	существующий газопровод
	водопровод
	кабель связи, подз.
	ЛЭП высокого напряжения, воздушная
	ЛЭП низкого напряжения, воздушная
	Красная линия
	Границы существующих смежных земельных участков
	Граница зоны полного разрушения зданий и сооружений (R= 19,0-14,0 м)
	Граница зоны полного разрушения зданий и сооружений (R= 38,0-30,0 м)
	Граница зоны полного разрушения зданий и сооружений (R= 95,0-68,0 м)

82-2020-ПП				Проект планировки и межевания территории			Старая	Лист	Листов
Газопровод высокого давления к проектируемой АГНЭС по ул. Школьной в отделе				Личный Усть-Лабинского района Краснодарского края			П	4	12
Изм. Кол.уч. Лист				И док. Подпись Дата			Схема границ территорий, подверженных риску возникновения чрезвычайных ситуаций природного и техногенного характера М 1:500		
Директор Коваленков				08.20			ООО "ТЕПЛОГАЗСЕРВИС" г. Усть-Лабинск		
Исполн. Дроздов				08.20					

Схема границ территорий, подверженных риску возникновения чрезвычайных ситуаций природного и техногенного характера

M 1:500

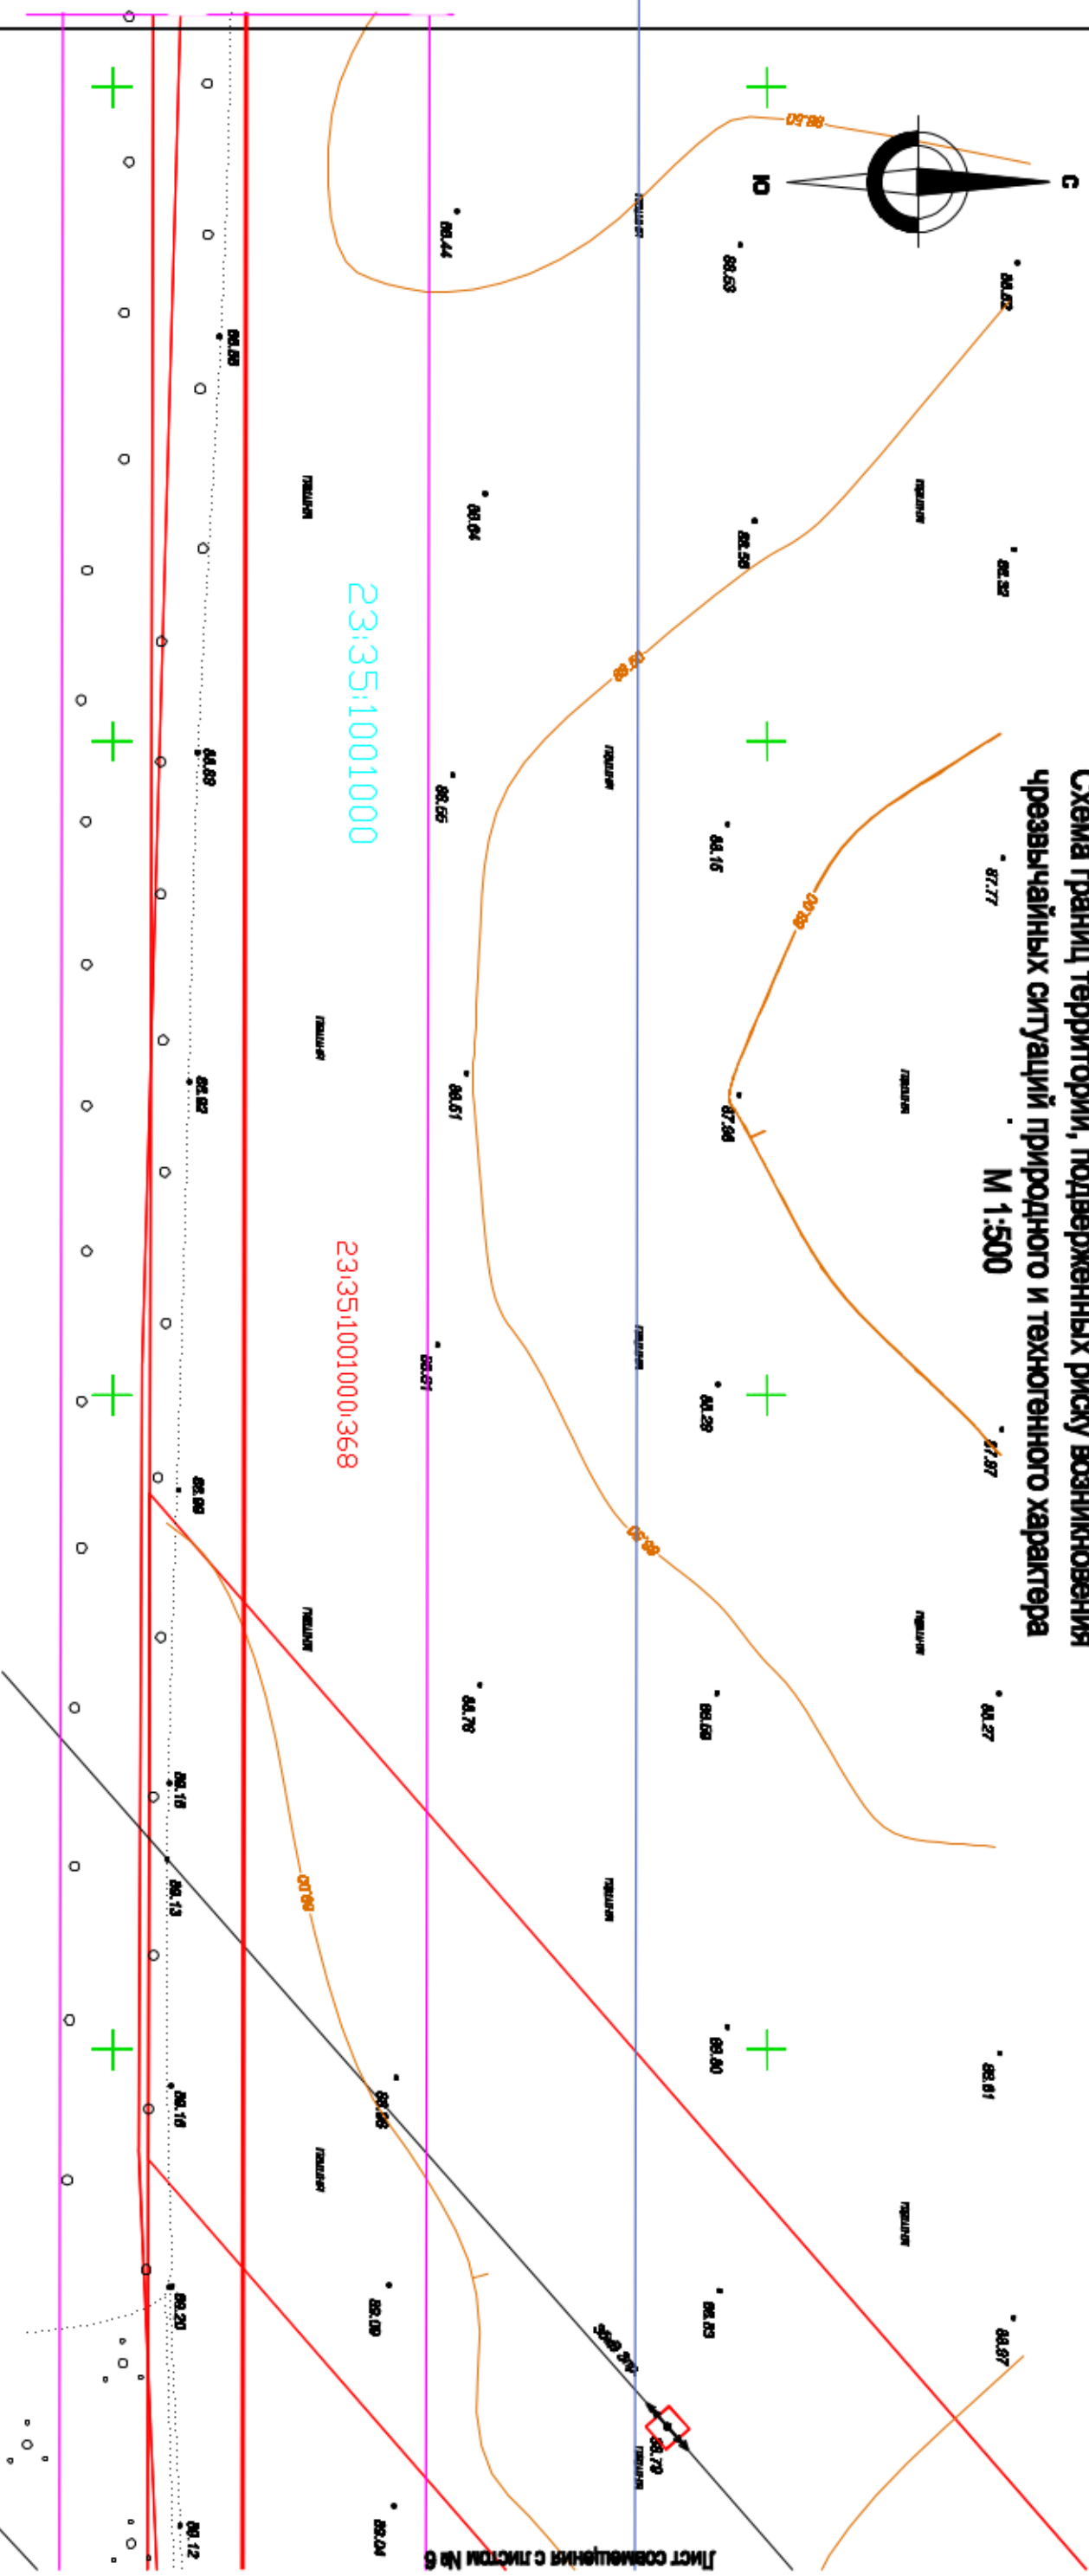

УСЛОВНЫЕ ОБОЗНАЧЕНИЯ

	проектируемый газопровод
Г —	существующий газопровод
В —	водопровод
У —	кабель связи, подз.
→	ЛЭП высокого напряжения, воздушная
→	ЛЭП низкого напряжения, воздушная
—	Красная линия
—	Границы существующих смежных земельных участков
—	Граница зоны полного разрушения зданий и сооружений (R= 19,0-14,0 м)
—	Граница зоны полного разрушения зданий и сооружений (R= 38,0-30,0 м)
—	Граница зоны полного разрушения зданий и сооружений (R= 95,0-68,0 м)

--	--	

УСЛОВНЫЕ ОБОЗНАЧЕНИЯ

	проектируемый газопровод
	существующий газопровод
	водопровод
	кабель связи, подз.
	ЛЭП высокого напряжения, воздушная
	ЛЭП низкого напряжения, воздушная
	Красная линия
	Границы существующих смежных земельных участков
	Граница зоны полного разрушения зданий и сооружений (R= 19.0-14.0 м)
	Граница зоны полного разрушения зданий и сооружений (R= 38.0-30.0 м)
	Граница зоны полного разрушения зданий и сооружений (R= 85.0-68.0 м)
	пешеход

Схема границ территорий,
подверженных риску
возникновения чрезвычайных
ситуаций природного и
техногенного характера
М 1:500


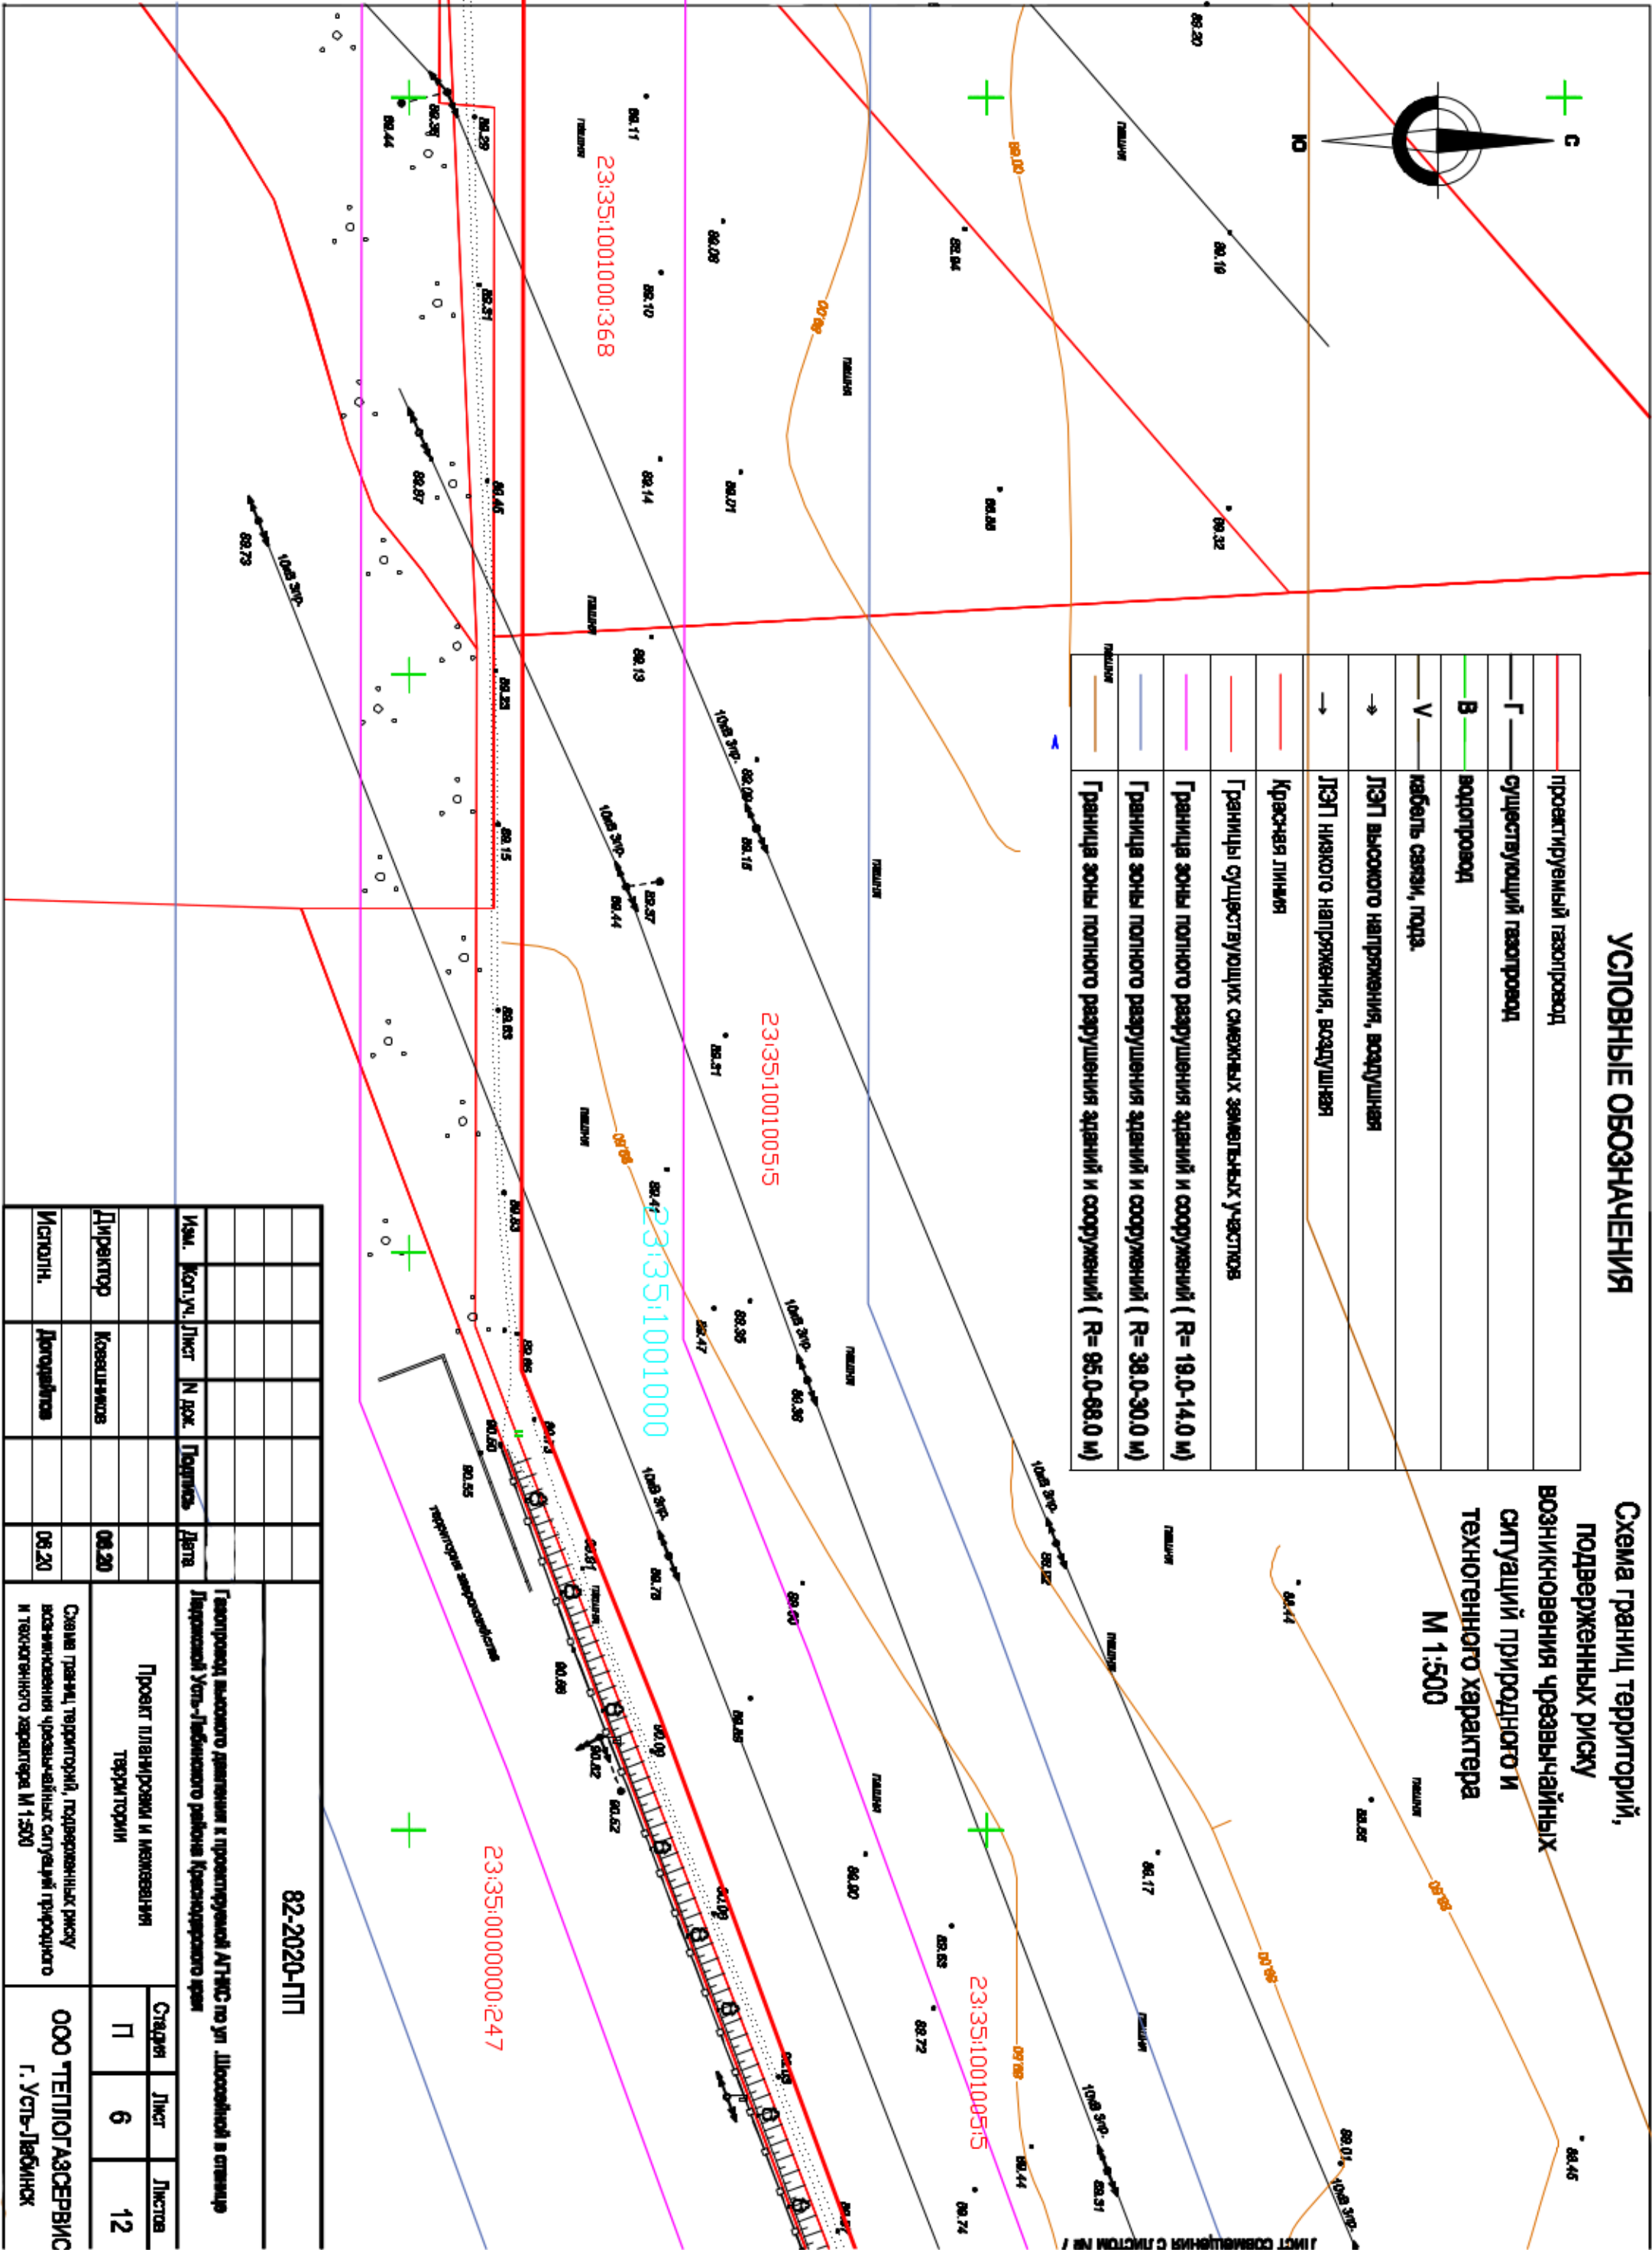


Схема границ территорий, подверженных риску возникновения чрезвычайных ситуаций природного и техногенного характера
УСЛОВНЫЕ ОБОЗНАЧЕНИЯ
М 1:500

	проектируемый газопровод
	существующий газопровод
	водопровод
	кабель связи, подв.
	ЛЭП высокого напряжения, воздушная
	ЛЭП низкого напряжения, воздушная
	Красная линия
	Границы существующих смежных земельных участков
	Граница зоны полного разрушения зданий и сооружений (R= 19.0-14.0 м)
	Граница зоны полного разрушения зданий и сооружений (R= 38.0-30.0 м)
	Граница зоны полного разрушения зданий и сооружений (R= 95.0-68.0 м)

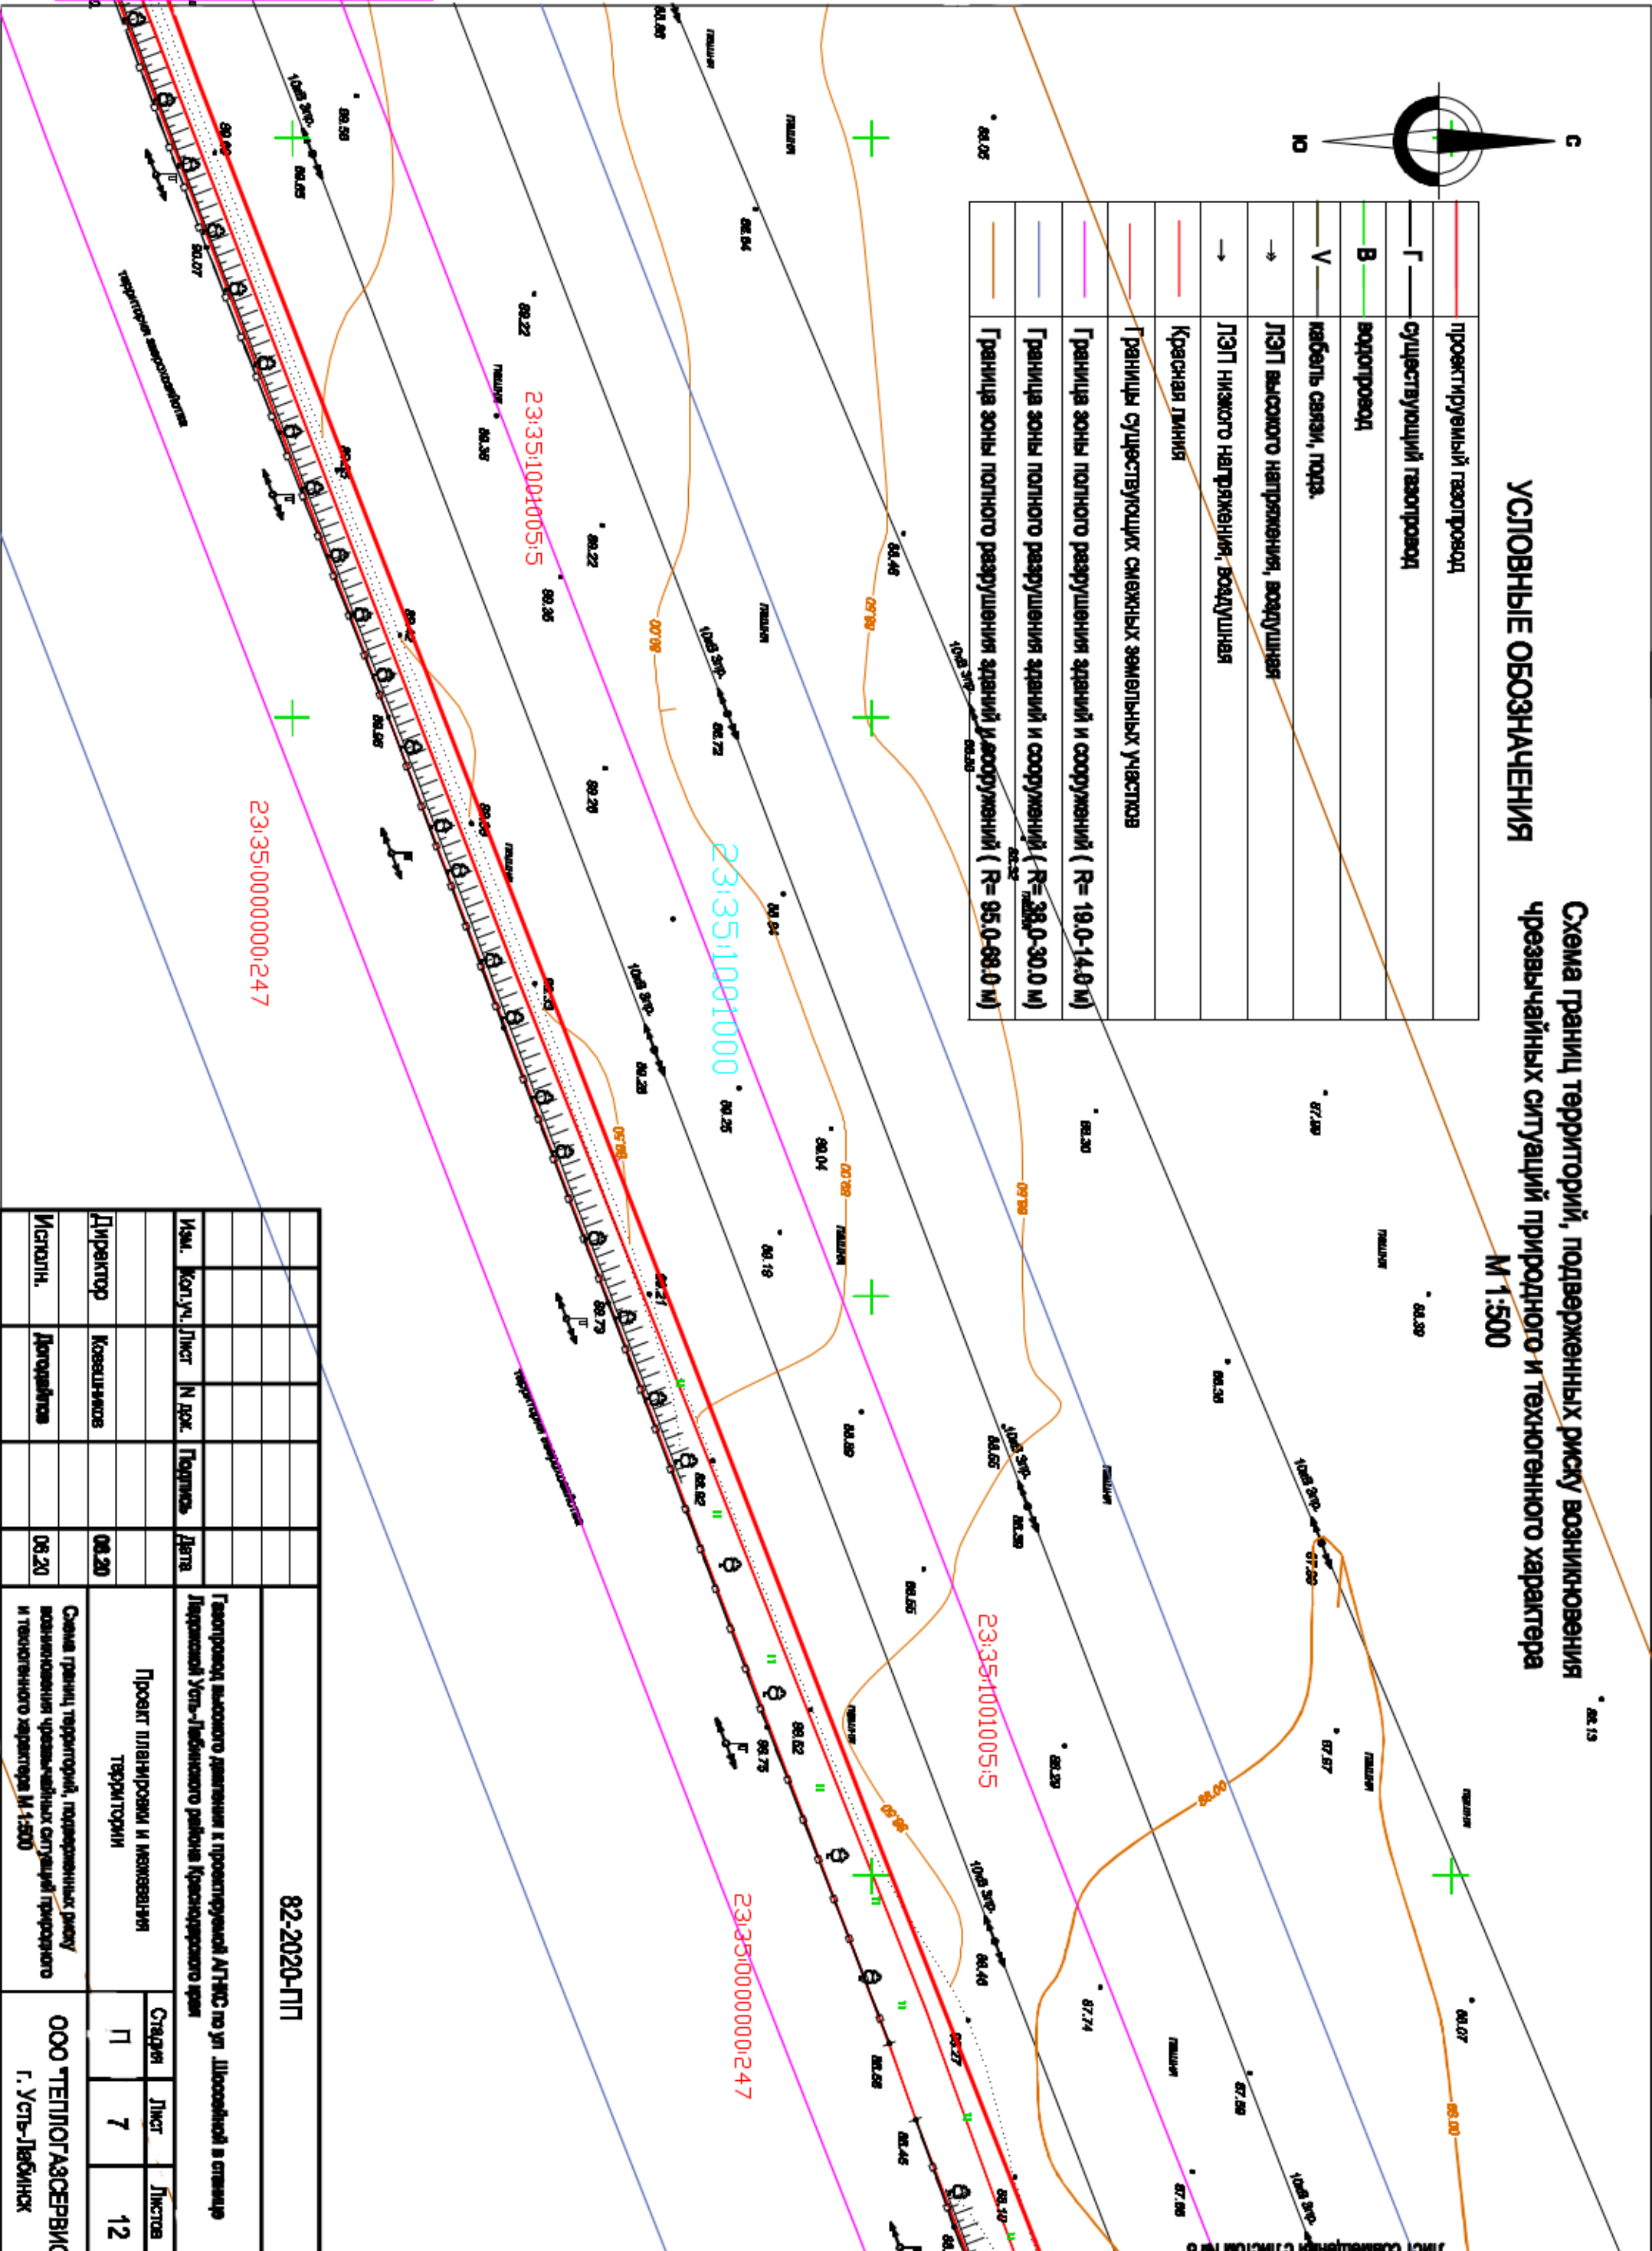


82-2020-ПП				Схема границ территорий, подверженных риску возникновения чрезвычайных ситуаций природного и техногенного характера М 1:500		ООО "ТЕПЛОГАЗСЕРВИС" г. Усть-Лабинск	
Проект планировки и межевания территории				Страница		Лист	Листов
Директор Коваленков				П		7	12
Исполн. Дроздов				06.20		06.20	
Изм. Кор.уч. Лист И док. Подпись Дата				Газопровод высокого давления к проектируемой АГНЭС по ул. Школьной в станице Лермонтовской Усть-Лабинского района Краснодарского края			

Схема границ территорий, подверженных риску возникновения чрезвычайных ситуаций природного и техногенного характера

М 1:500

УСЛОВНЫЕ ОБОЗНАЧЕНИЯ

	проектируемый газопровод
	существующий газопровод
	водопровод
	кабель связи, подг.
	ЛЭП высокого напряжения, воздушная
	ЛЭП низкого напряжения, воздушная
	Красная линия
	Границы существующих смежных земельных участков
	Граница зоны полного разрушения зданий и сооружений (R=19,0-14,0 м)
	Граница зоны полного разрушения зданий и сооружений (R=38,0-30,0 м)
	Граница зоны полного разрушения зданий и сооружений (R=95,0-68,0 м)

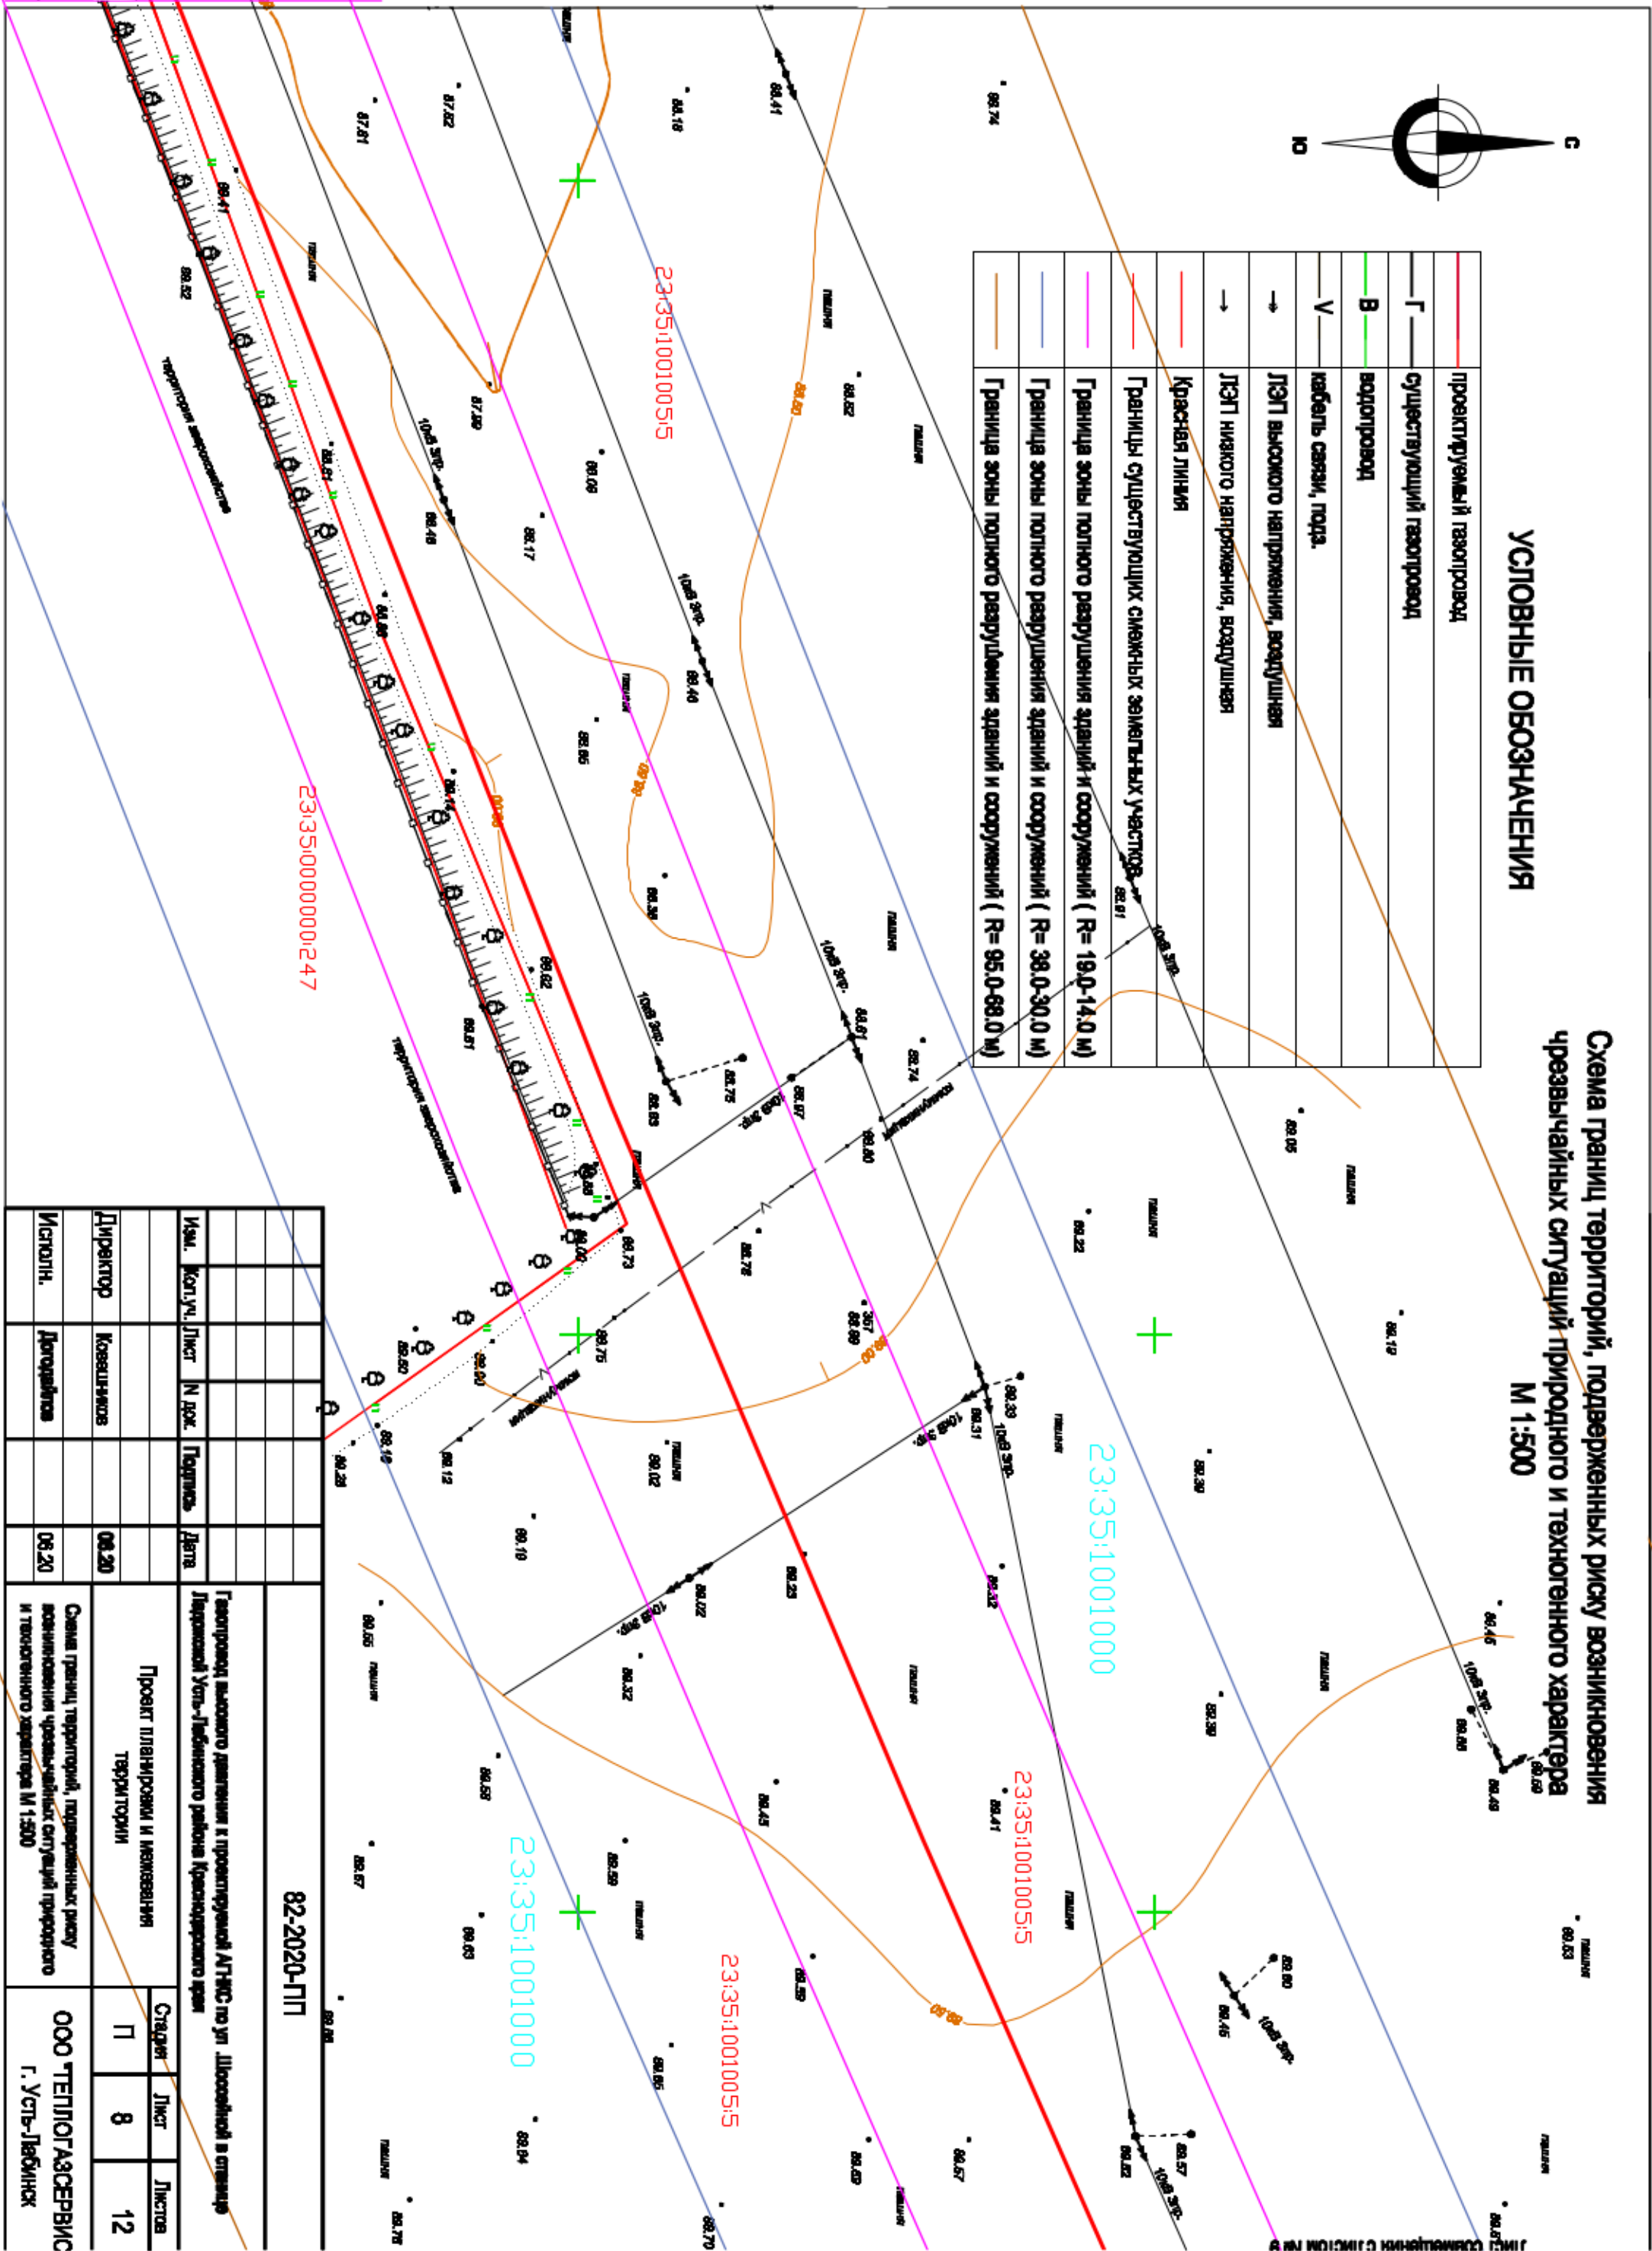


УСЛОВНЫЕ ОБОЗНАЧЕНИЯ

	проектируемый газопровод
	существующий газопровод
	водопровод
	кабель связи, подз.
	ЛЭП высокого напряжения, воздушная
	ЛЭП низкого напряжения, воздушная
	Красная линия
	Границы существующих смежных земельных участков
	Граница зоны полного разрушения зданий и сооружений (R= 19.0-14.0 м)
	Граница зоны полного разрушения зданий и сооружений (R= 36.0-30.0 м)
	Граница зоны полного разрушения зданий и сооружений (R= 95.0-68.0 м)

Схема границ территорий, подверженных риску возникновения чрезвычайных ситуаций природного и техногенного характера

М 1:500

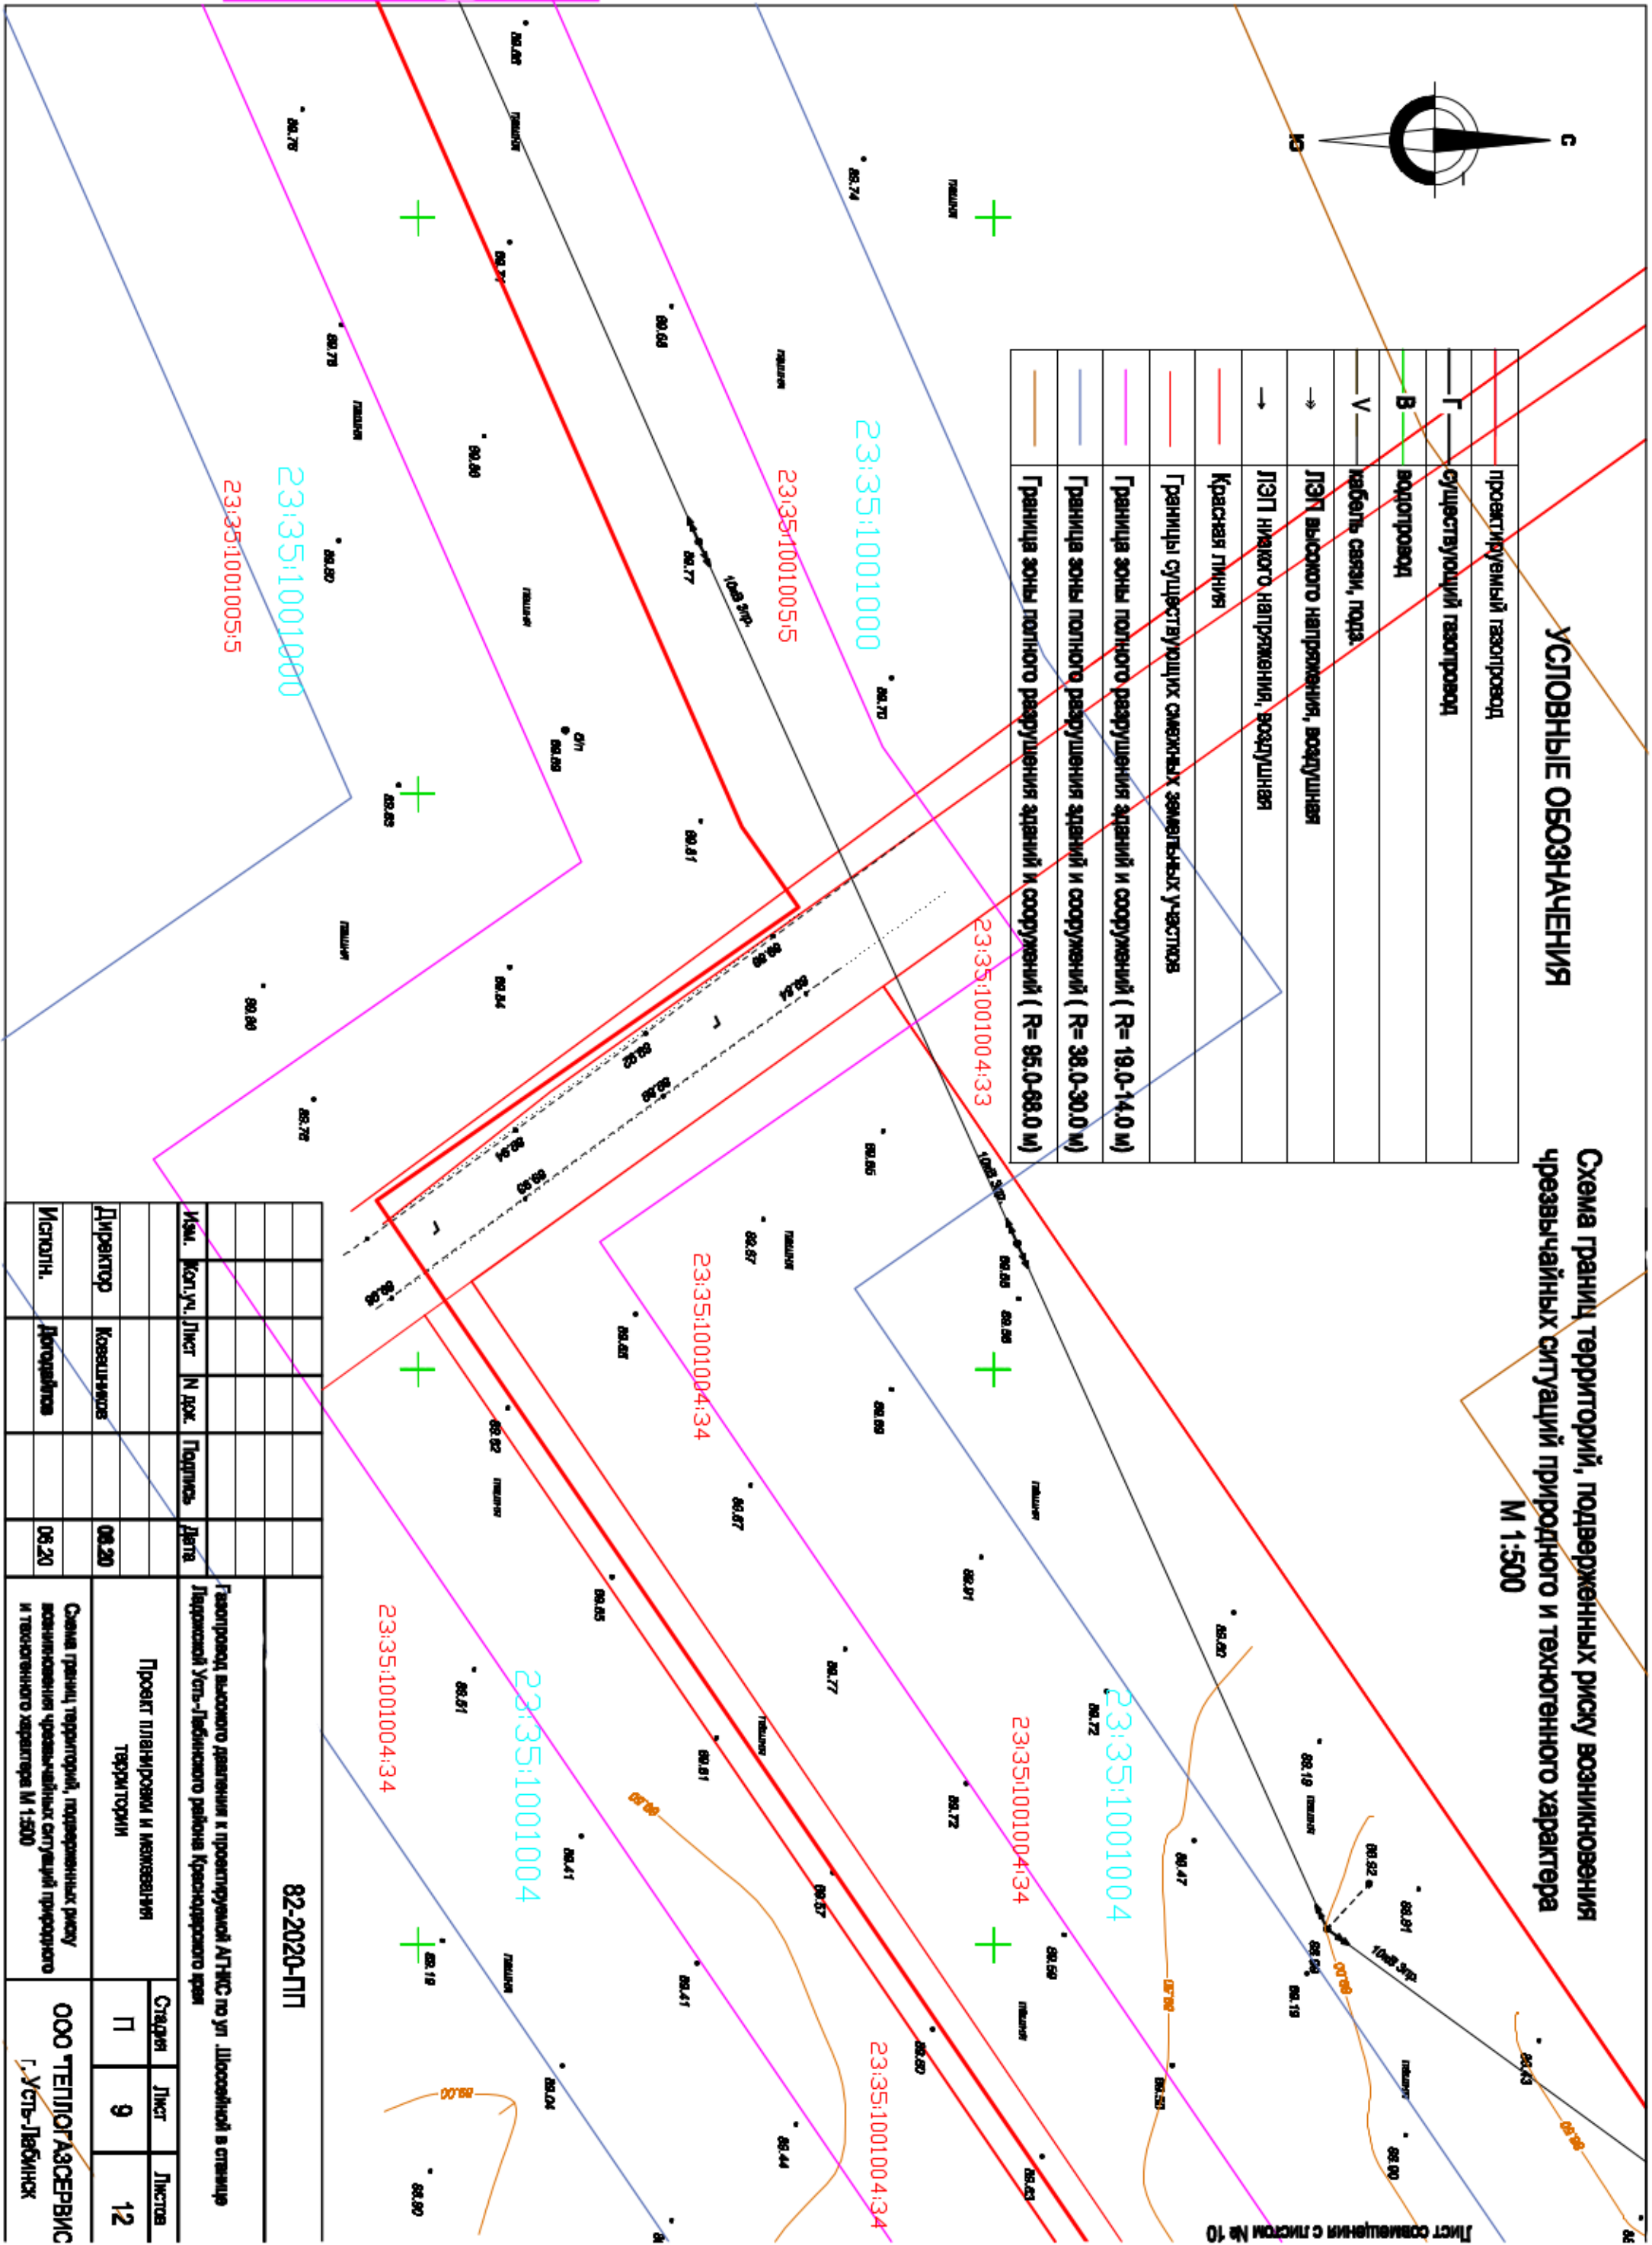


	</
--	--	----


УСЛОВНЫЕ ОБОЗНАЧЕНИЯ

	проектируемый газопровод
	существующий газопровод
	водопровод
	кабель связи, подг.
	ЛЭП высокого напряжения, воздушная
	ЛЭП низкого напряжения, воздушная
	Красная линия
	Границы существующих смежных земельных участков
	Граница зоны полного разрушения зданий и сооружений (R= 18,0-14,0 м)
	Граница зоны полного разрушения зданий и сооружений (R= 38,0-30,0 м)
	Граница зоны полного разрушения зданий и сооружений (R= 95,0-68,0 м)


Схема границ территорий, подверженных риску возникновения чрезвычайных ситуаций природного и техногенного характера
М 1:500

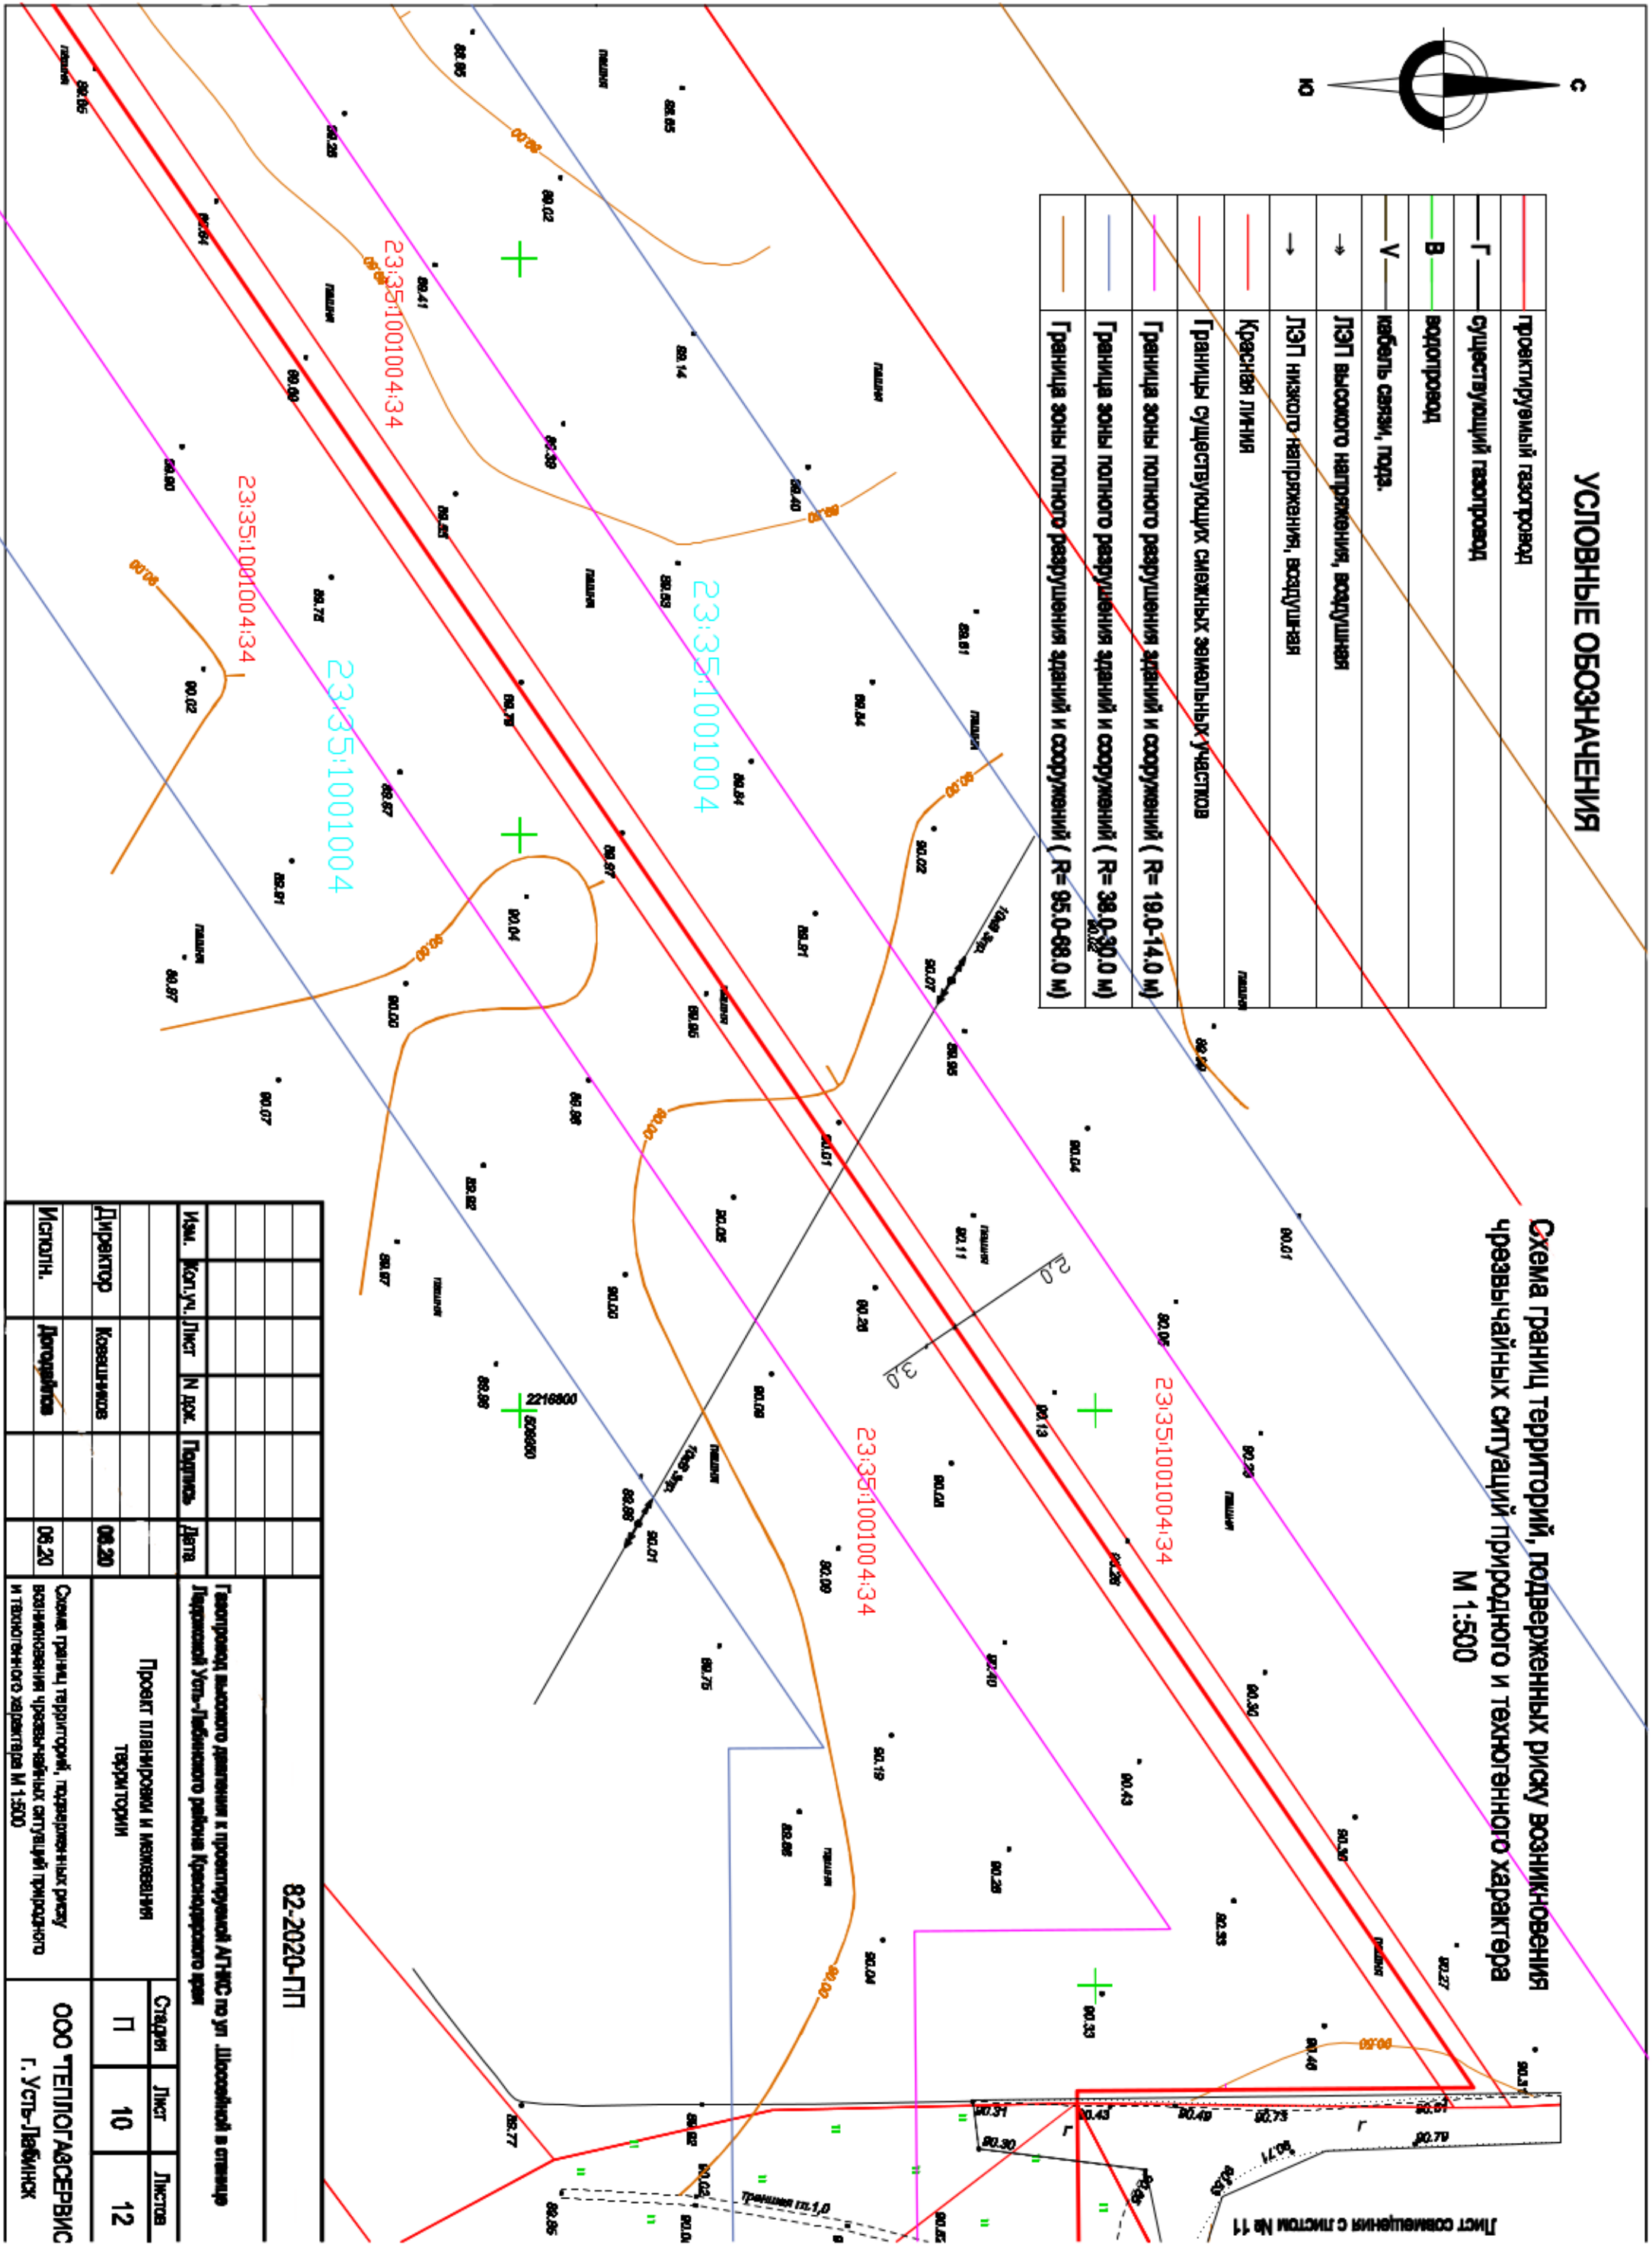

82-2020-ГП			
Изм.	Коп.уч.	Лист	И док.
Исполн.	Директор	Коваленков	08.20
Исполн.	Директор	Коваленков	08.20
Схема границ территорий, подверженных риску возникновения чрезвычайных ситуаций природного и техногенного характера М 1:500			
Проект планировки и межевания территории		Страниц	Лист
		11	10
		12	12
		ООО "ТЕПЛОГАЗСЕРВИС" г. Усть-Лабинск	

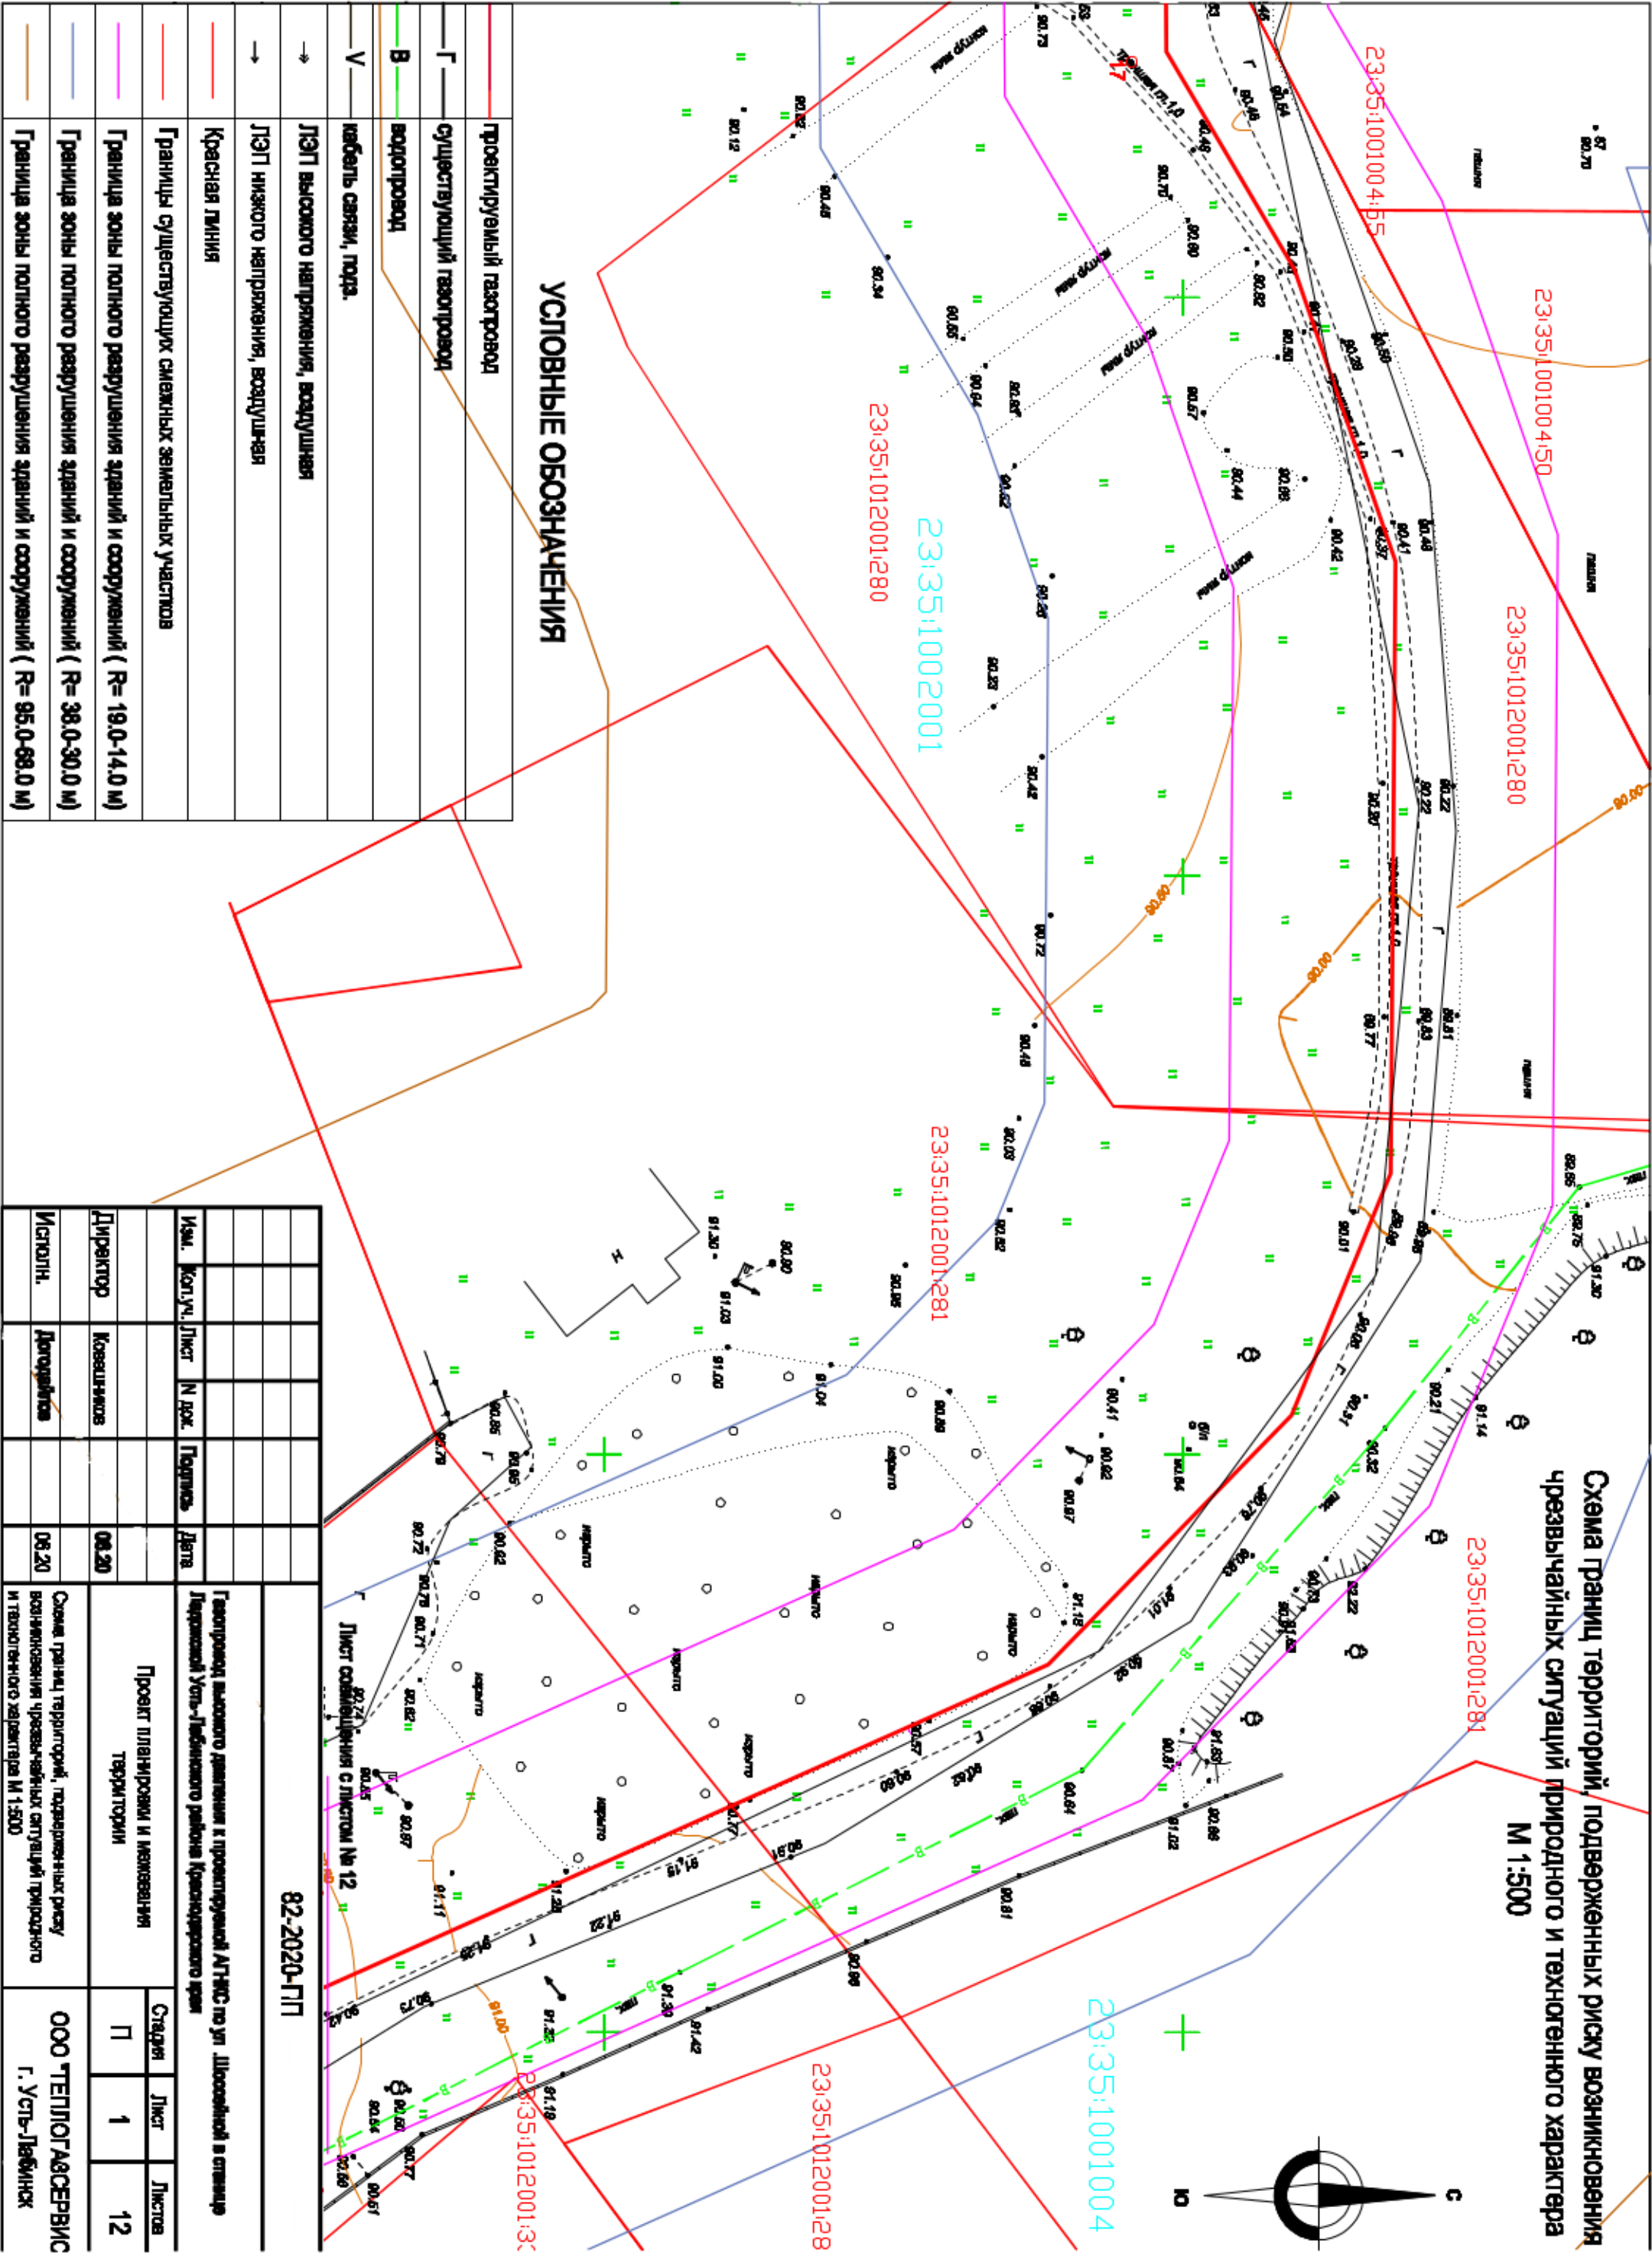

презвычайнай сітуацыі прыроднага і тэхнагеннага характэра
М 1:500

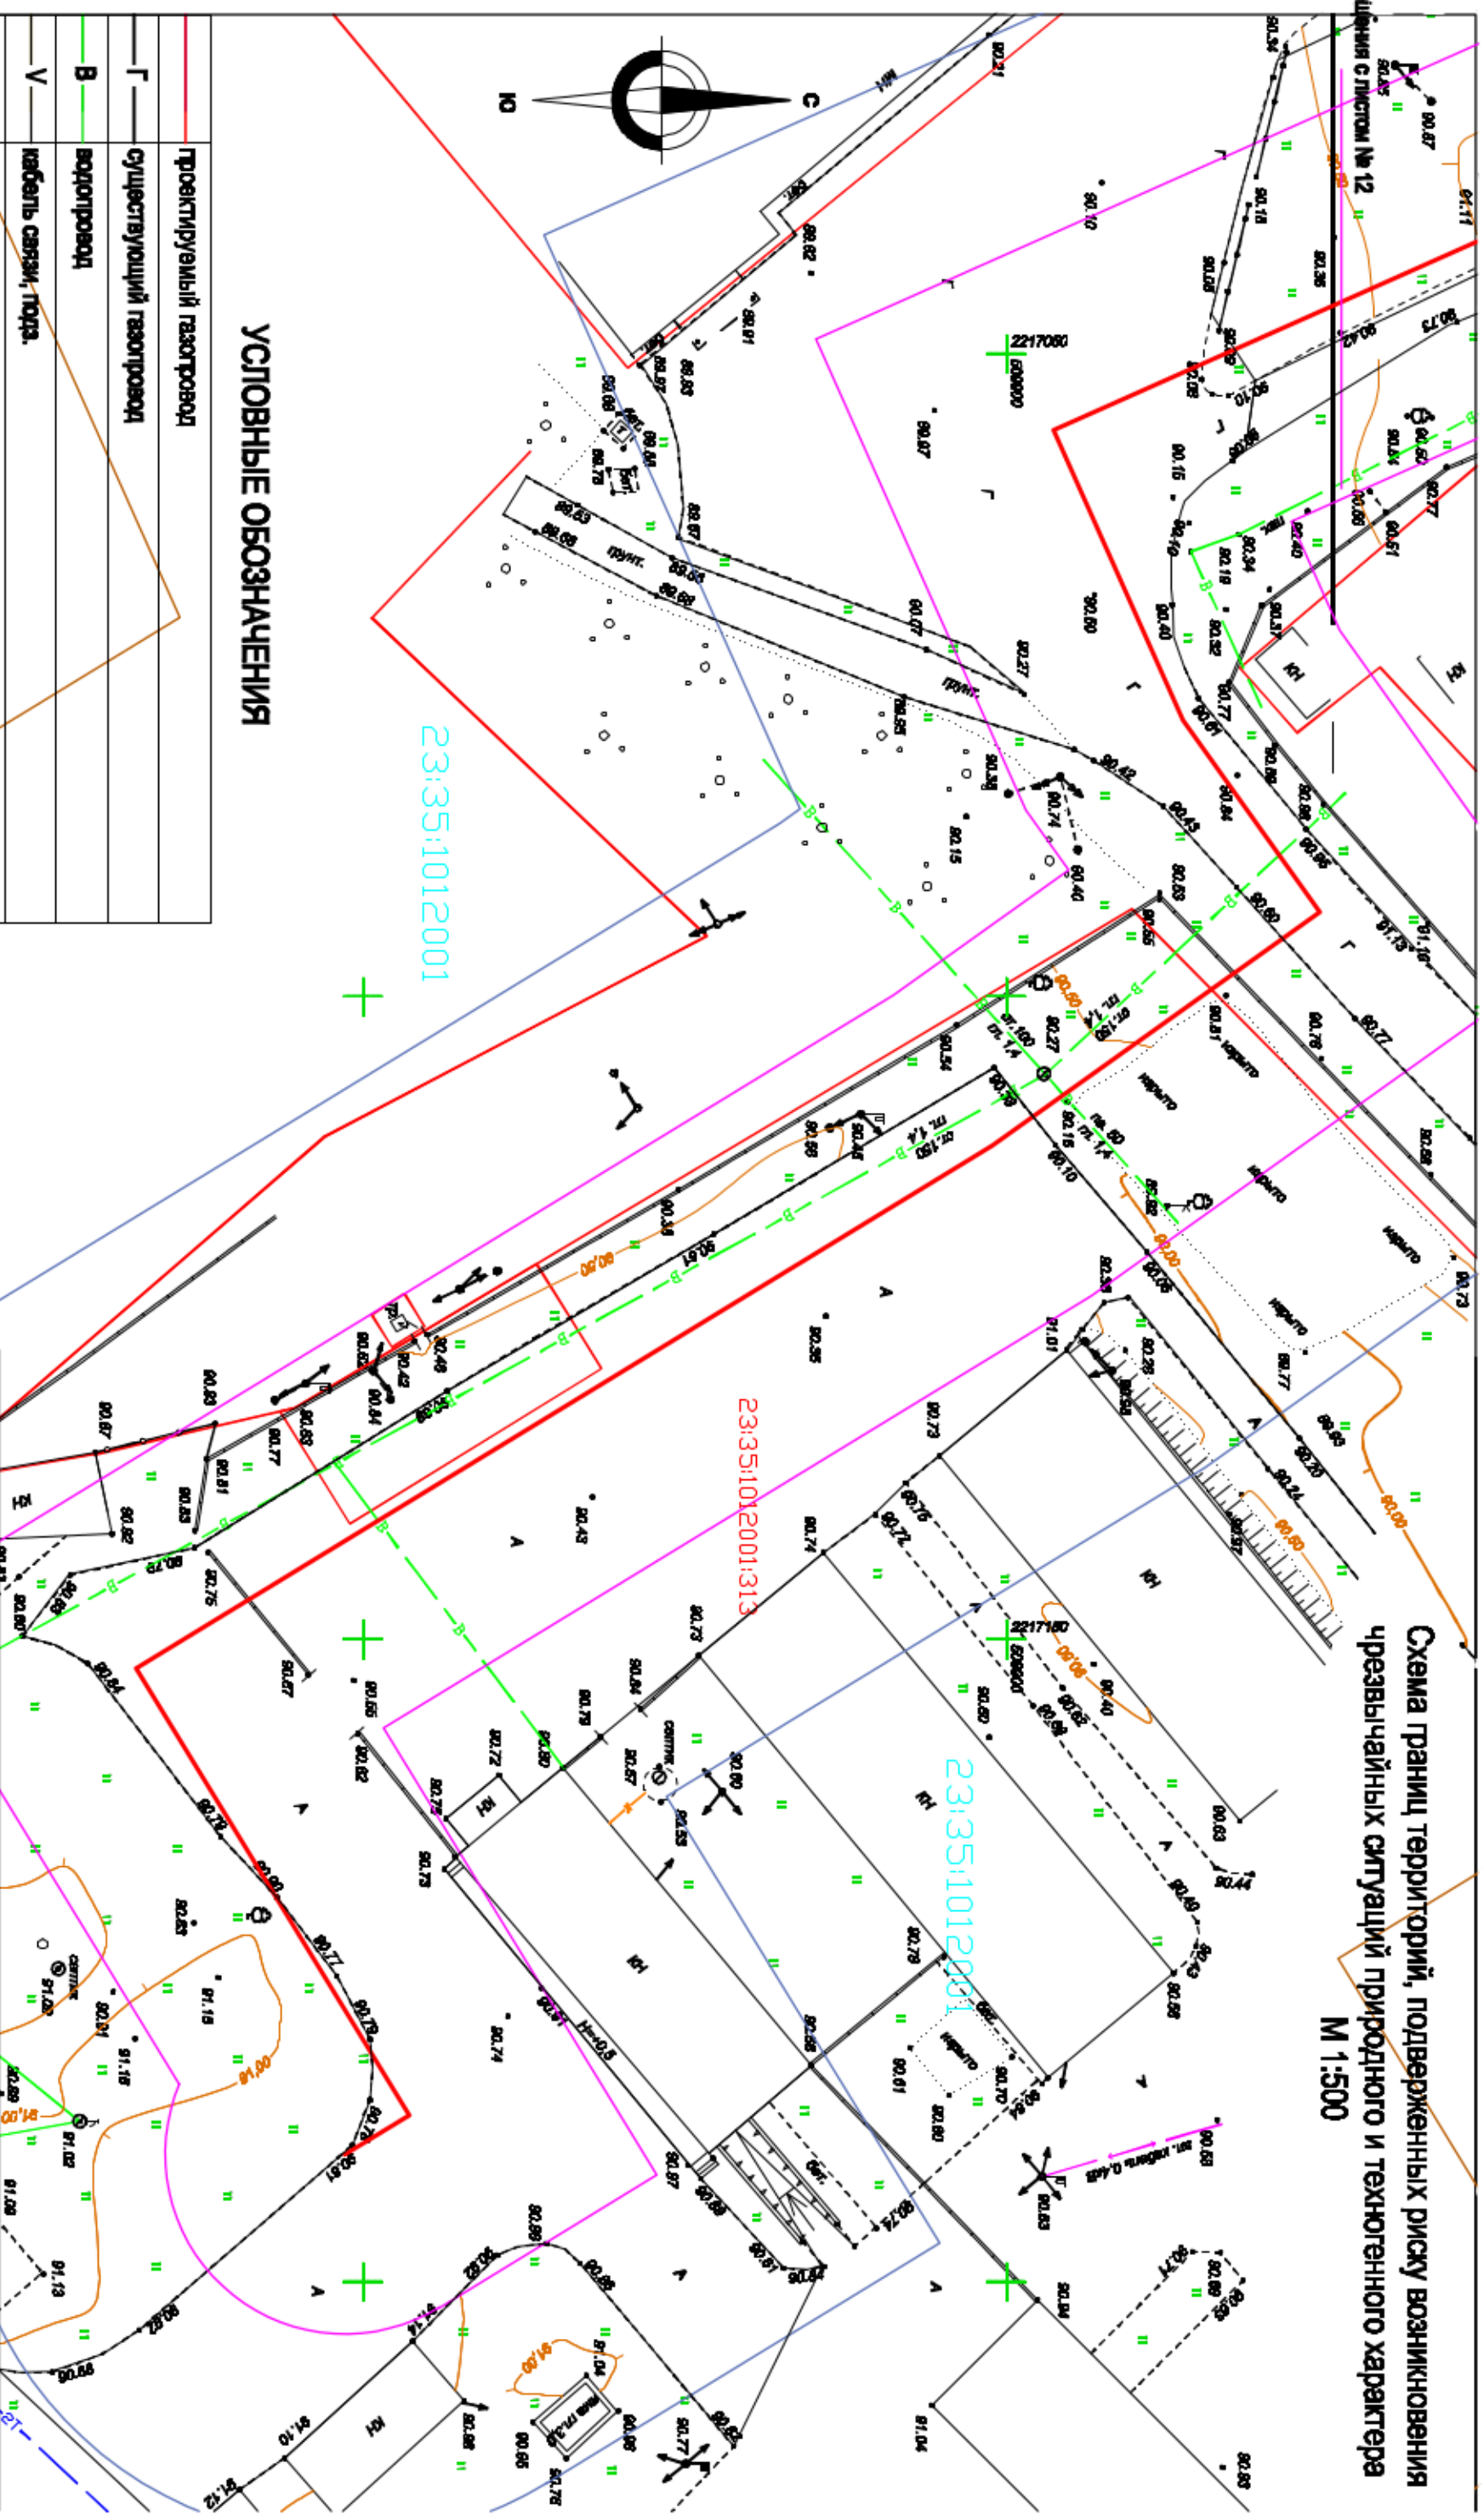

УСЛОВНЫЕ ОБОЗНАЧЕНИЯ

—	проектируемый газопровод
— Г —	существующий газопровод
— В —	водопровод
— V —	кабель связи, подз.
→	ЛЭП высокого напряжения, воздушная
→	ЛЭП низкого напряжения, воздушная
—	Красная линия
—	Границы существующих смежных земельных участков
—	Граница зоны полного разрушения зданий и сооружений (R= 19.0-14.0 м)
—	Граница зоны полного разрушения зданий и сооружений (R= 36.0-30.0 м)
—	Граница зоны полного разрушения зданий и сооружений (R= 95.0-68.0 м)

[illegible]