

АССОЦИАЦИЯ «ГАЗИФИКАЦИЯ УДМУРТИИ»
ООО «УДМУРТГАЗПРОЕКТ»
ПРОЕКТНЫЕ РАБОТЫ, ИНЖЕНЕРНЫЕ ИЗЫСКАНИЯ
ДЛЯ СТРОИТЕЛЬСТВА, КАРТОГРАФИЧЕСКИЕ РАБОТЫ

Заказчик – Администрация МО Усть-Лабинский район Краснодарского края


ДОКУМЕНТАЦИЯ ПО ПЛАНИРОВКЕ ТЕРРИТОРИИ

**Проект планировки территории и проект межевания
территории «Газопроводы высокого давления МБУ ЦДО
«Тополек», х.Кубанский, х.Заречный, х.Огонек
Некрасовского сельского поселения
Усть-Лабинского района Краснодарского края»**

**Основная часть
проекта планировки территории**

**Раздел.1
«Проект планировки территории. Графическая часть»**

1272-ПП1.ГЧ

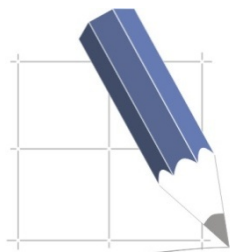

АССОЦИАЦИЯ «ГАЗИФИКАЦИЯ УДМУРТИИ»
ООО «УДМУРТГАЗПРОЕКТ»
ПРОЕКТНЫЕ РАБОТЫ, ИНЖЕНЕРНЫЕ ИЗЫСКАНИЯ
ДЛЯ СТРОИТЕЛЬСТВА, КАРТОГРАФИЧЕСКИЕ РАБОТЫ

Заказчик – Администрация МО Усть-Лабинский район Краснодарского края

ДОКУМЕНТАЦИЯ ПО ПЛАНИРОВКЕ ТЕРРИТОРИИ

**Проект планировки территории и проект межевания
территории «Газопроводы высокого давления МБУ ЦДО
«Тополек», х.Кубанский, х.Заречный, х.Огонек
Некрасовского сельского поселения
Усть-Лабинского района Краснодарского края»**

**Основная часть
проекта планировки территории**

**Раздел.1
«Проект планировки территории. Графическая часть»**

1272-ПП1.ГЧ

Главный инженер проекта _____ **С.В Алейникова**

Главный инженер ООО «Удмуртгазпроект» _____ **Д.Л Колясев**



СОСТАВ ДОКУМЕНТАЦИИ ПО ПЛАНИРОВКЕ ТЕРРИТОРИИ
«Газопроводы высокого давления МБУ ЦДО «Тополек», х.Кубанский,
х.Заречный, х.Огонек Некрасовского сельского поселения
Усть-Лабинского района Краснодарского края»

№ п/п	Наименование
1	2
Проект планировки территории	
1272-ПП1.ГЧ	Основная часть проекта планировки территории Раздел 1. «Проект планировки территории. Графическая часть»
1272-ПП1.ТЧ	Основная часть проекта планировки территории Раздел 2. «Положение о размещении линейных объектов»
1272-ПП2.ГЧ	Материалы по обоснованию проекта планировки территории Раздел 3. «Материалы по обоснованию проекта планировки территории. Графическая часть»
1272-ПП2.ТЧ	Материалы по обоснованию проекта планировки территории Раздел 4. «Материалы по обоснованию проекта планировки территории. Пояснительная записка»
1272-ПП2.ПР	Материалы по обоснованию проекта планировки территории Обязательное приложение к Разделу 4. «Материалы по обоснованию проекта планировки территории. Пояснительная записка»
Проект межевания территории	
1272-ПМ1	Основная часть проекта межевания территории
1272-ПМ2	Материалы по обоснованию проекта межевания территории


СОДЕРЖАНИЕ 1272-ПП1.ГЧ

Раздел 1. «Проект планировки территории. Графическая часть»


ГРАФИЧЕСКАЯ ЧАСТЬ

- Чертеж красных линий. Чертеж границ зон планируемого размещения линейных объектов. Фрагмент 1;2. М 1 : 1 000.
- Чертеж красных линий. Чертеж границ зон планируемого размещения линейных объектов. Фрагмент 3. М 1 : 1 000.
- Чертеж красных линий. Чертеж границ зон планируемого размещения линейных объектов. Фрагмент 4;5. М 1 : 1 000.
- Чертеж красных линий. Чертеж границ зон планируемого размещения линейных объектов. Фрагмент 6;7. М 1 : 1 000.
- Чертеж красных линий. Чертеж границ зон планируемого размещения линейных объектов. Фрагмент 8. М 1 : 1 000.
- Чертеж красных линий. Чертеж границ зон планируемого размещения линейных объектов. Фрагмент 9. М 1 : 1 000.
- Чертеж красных линий. Чертеж границ зон планируемого размещения линейных объектов. Фрагмент 10. М 1 : 1 000.
- Чертеж красных линий. Чертеж границ зон планируемого размещения линейных объектов. Фрагмент 11. М 1 : 1 000.
- Чертеж красных линий. Чертеж границ зон планируемого размещения линейных объектов. Фрагмент 12;13. М 1 : 1 000.
- Чертеж красных линий. Чертеж границ зон планируемого размещения линейных объектов. Фрагмент 14. М 1 : 1 000.
- Чертеж красных линий. Чертеж границ зон планируемого размещения линейных объектов. Фрагмент 15. М 1 : 1 000.
- Перечень координат характерных точек красных линий.

линия соединения с фрагментом 3

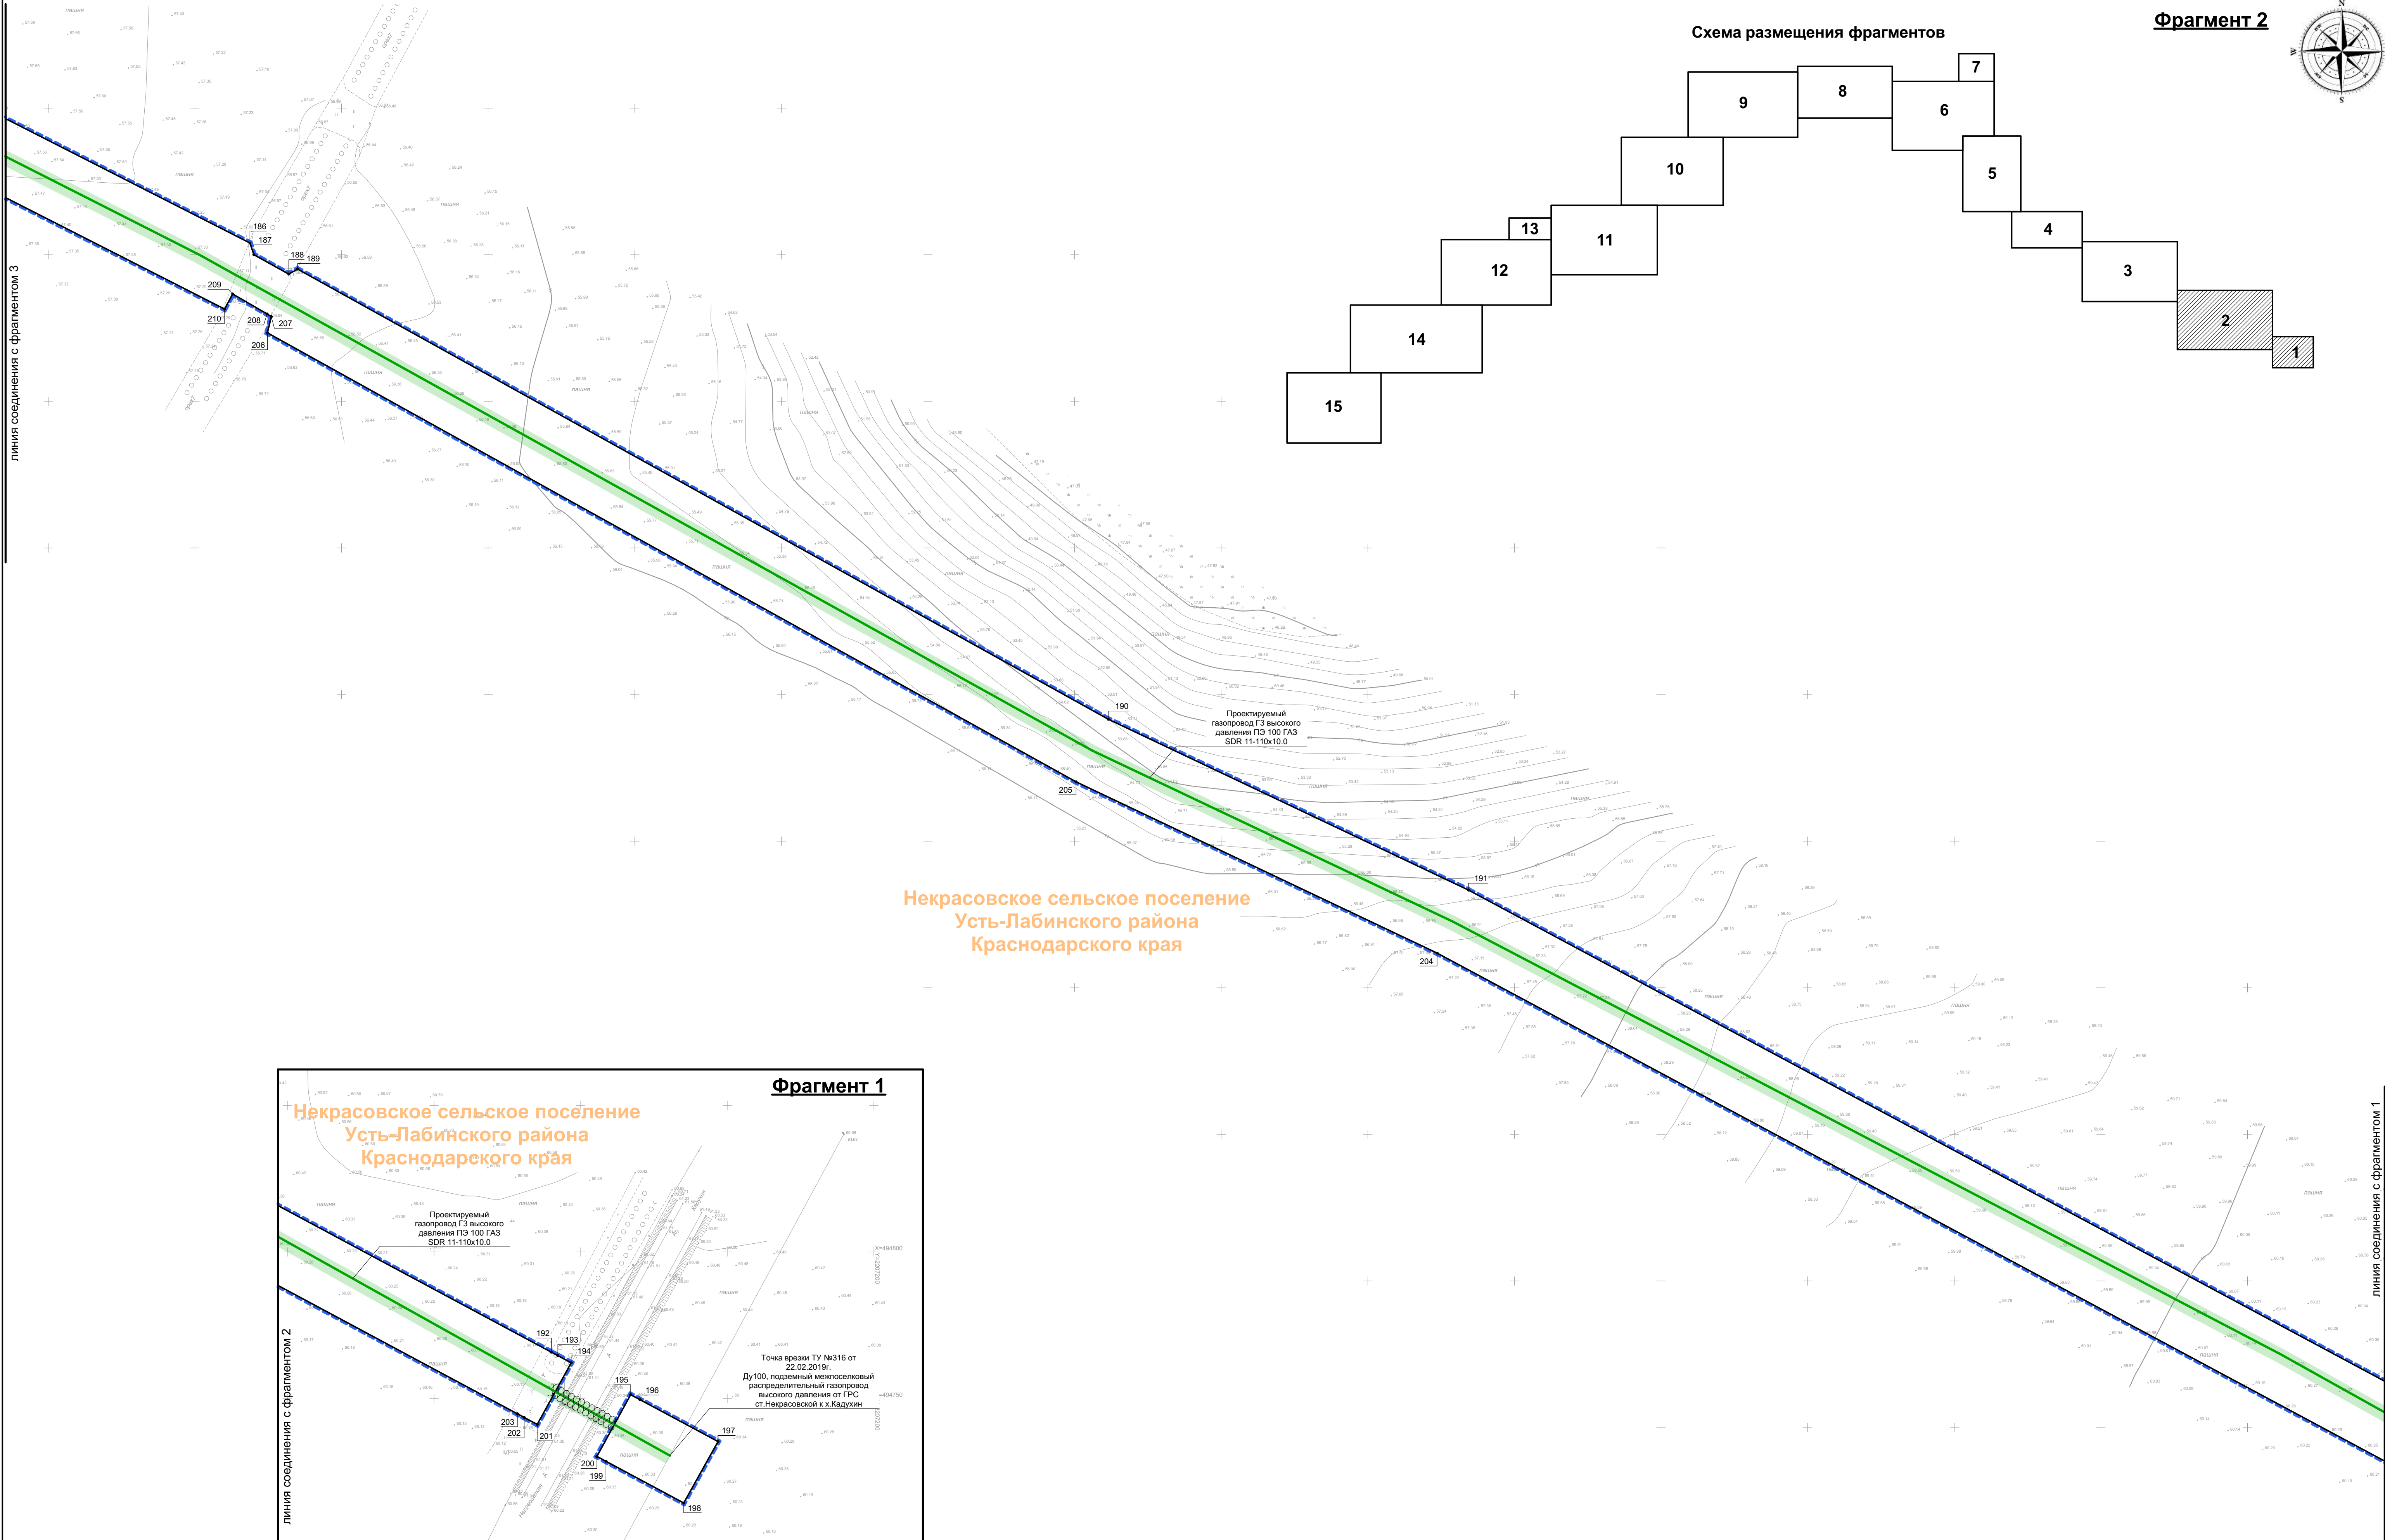

Фрагмент 1

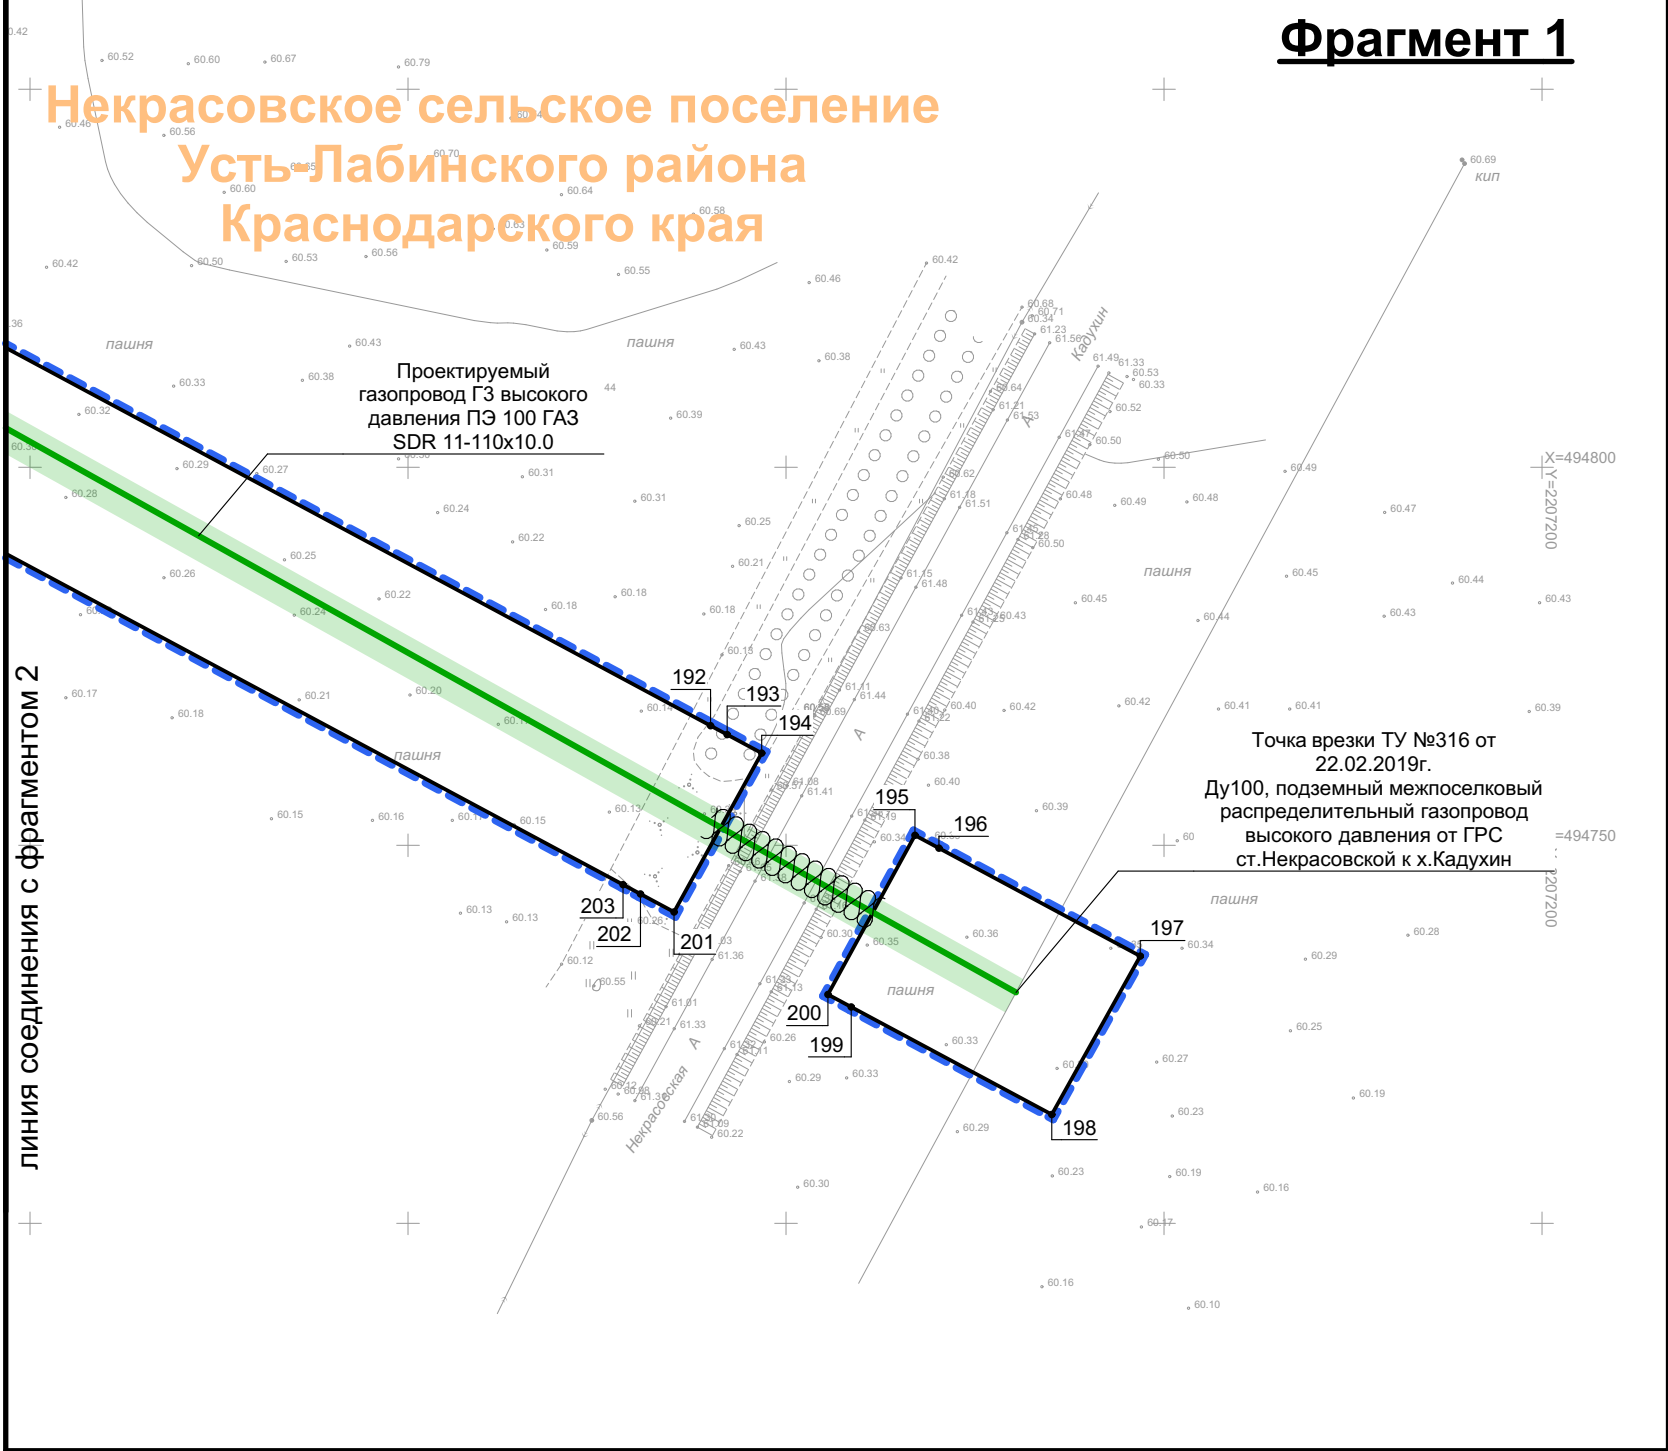


линия соединения с фрагментом 1

Условные обозначения:

- устанавливаемые красные линии
- границы территории, в отношении которой осуществляется подготовка градостроительной документации
- границы населенных пунктов
- номера характерных точек красных линий
- границы проектируемого линейного объекта (газопровод)
- границы проектируемого линейного объекта (газопровод, прокладка методом ГНБ)
- границы зон с особыми условиями использования территории, подлежащие установлению (охранная зона газопровода)


						1272-ПП1.ГЧ		
						"Газопроводы высокого давления МБУ ЦДО "Тополек", х. Кубанский, х. Заречный, х. Огонек Некрасовского сельского поселения Усть-Лабинского района Краснодарского края"		
Изм.	Коп.уч.	Лист	№ док.	Подп.	Дата	Основная часть проекта планировки территории. Графическая часть.	Стадия	Лист
ГИП		Алейникова			07.19		ПП	1
Нач. отд.								
Гл. спец.		Бодяга			07.19	Чертеж красных линий. Чертеж границ зон планируемого размещения линейных объектов. Фрагменты 1, 2. М 1 : 1 000.	ООО "Удмуртгазпроект"	
Проверил		Ахатов			07.19			
Разраб.		Бутолина			07.19			
Н. контр.								

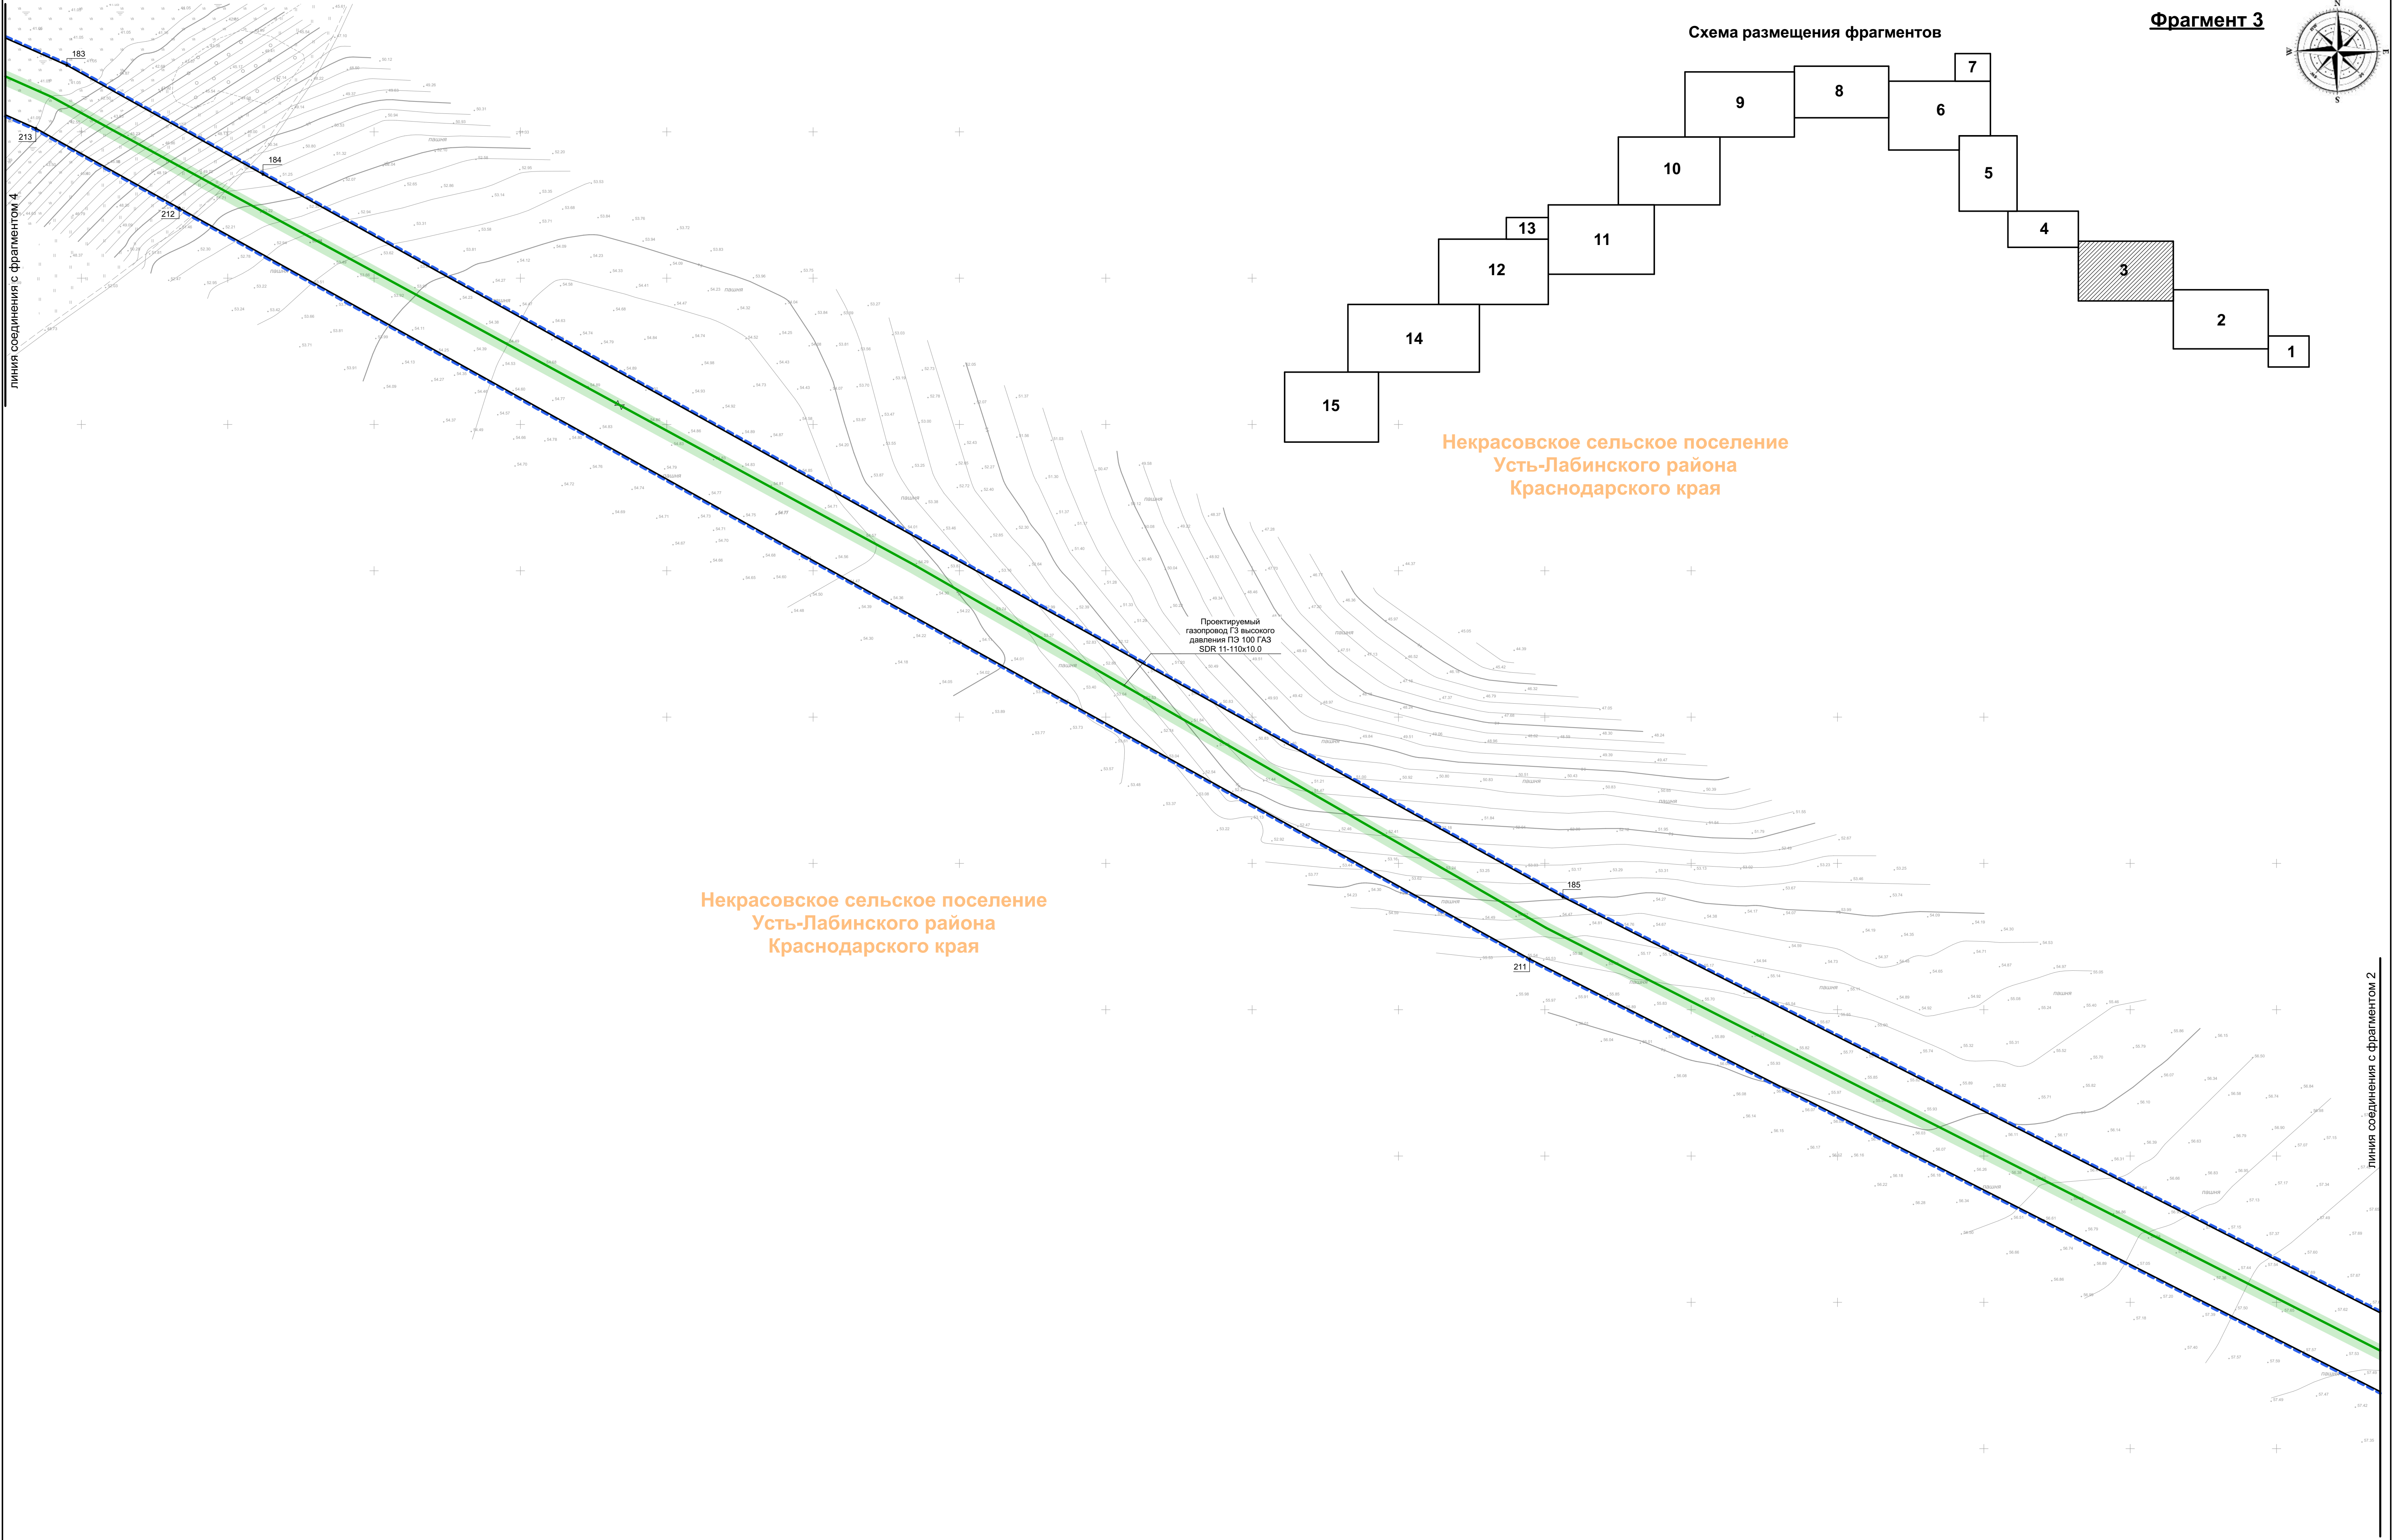

Условные обозначения:

- устанавливаемые красные линии
- границы территории, в отношении которой осуществляется подготовка градостроительной документации
- границы населенных пунктов
- номера характерных точек красных линий
- границы проектируемого линейного объекта (газопровод)
- границы проектируемого линейного объекта (газопровод, прокладка методом ГНБ)
- границы зон с особыми условиями использования территории, подлежащие установлению (охранная зона газопровода)

						1272-ПП1.ГЧ			
						"Газопроводы высокого давления МБУ ЦДО "Тополек", х. Кубанский, х. Заречный, х. Огонек Некрасовского сельского поселения Усть-Лабинского района Краснодарского края"			
Изм.	Коп.уч.	Лист	№ док.	Подп.	Дата	Основная часть проекта планировки территории. Графическая часть.	Стадия	Лист	Листов
ГИП		Алейникова			07.19.		ПП	2	
Нач. отд.						Чертеж красных линий. Чертеж границ зон планируемого размещения линейных объектов. Фрагмент 3. М 1 : 1 000.	ООО "Удмуртагазпроект"		
Гл. спец.									
Проверил	Бодяга				07.19.				
Разраб.	Ахатов				07.19.				
Н. контр.	Бутопина				07.19.				

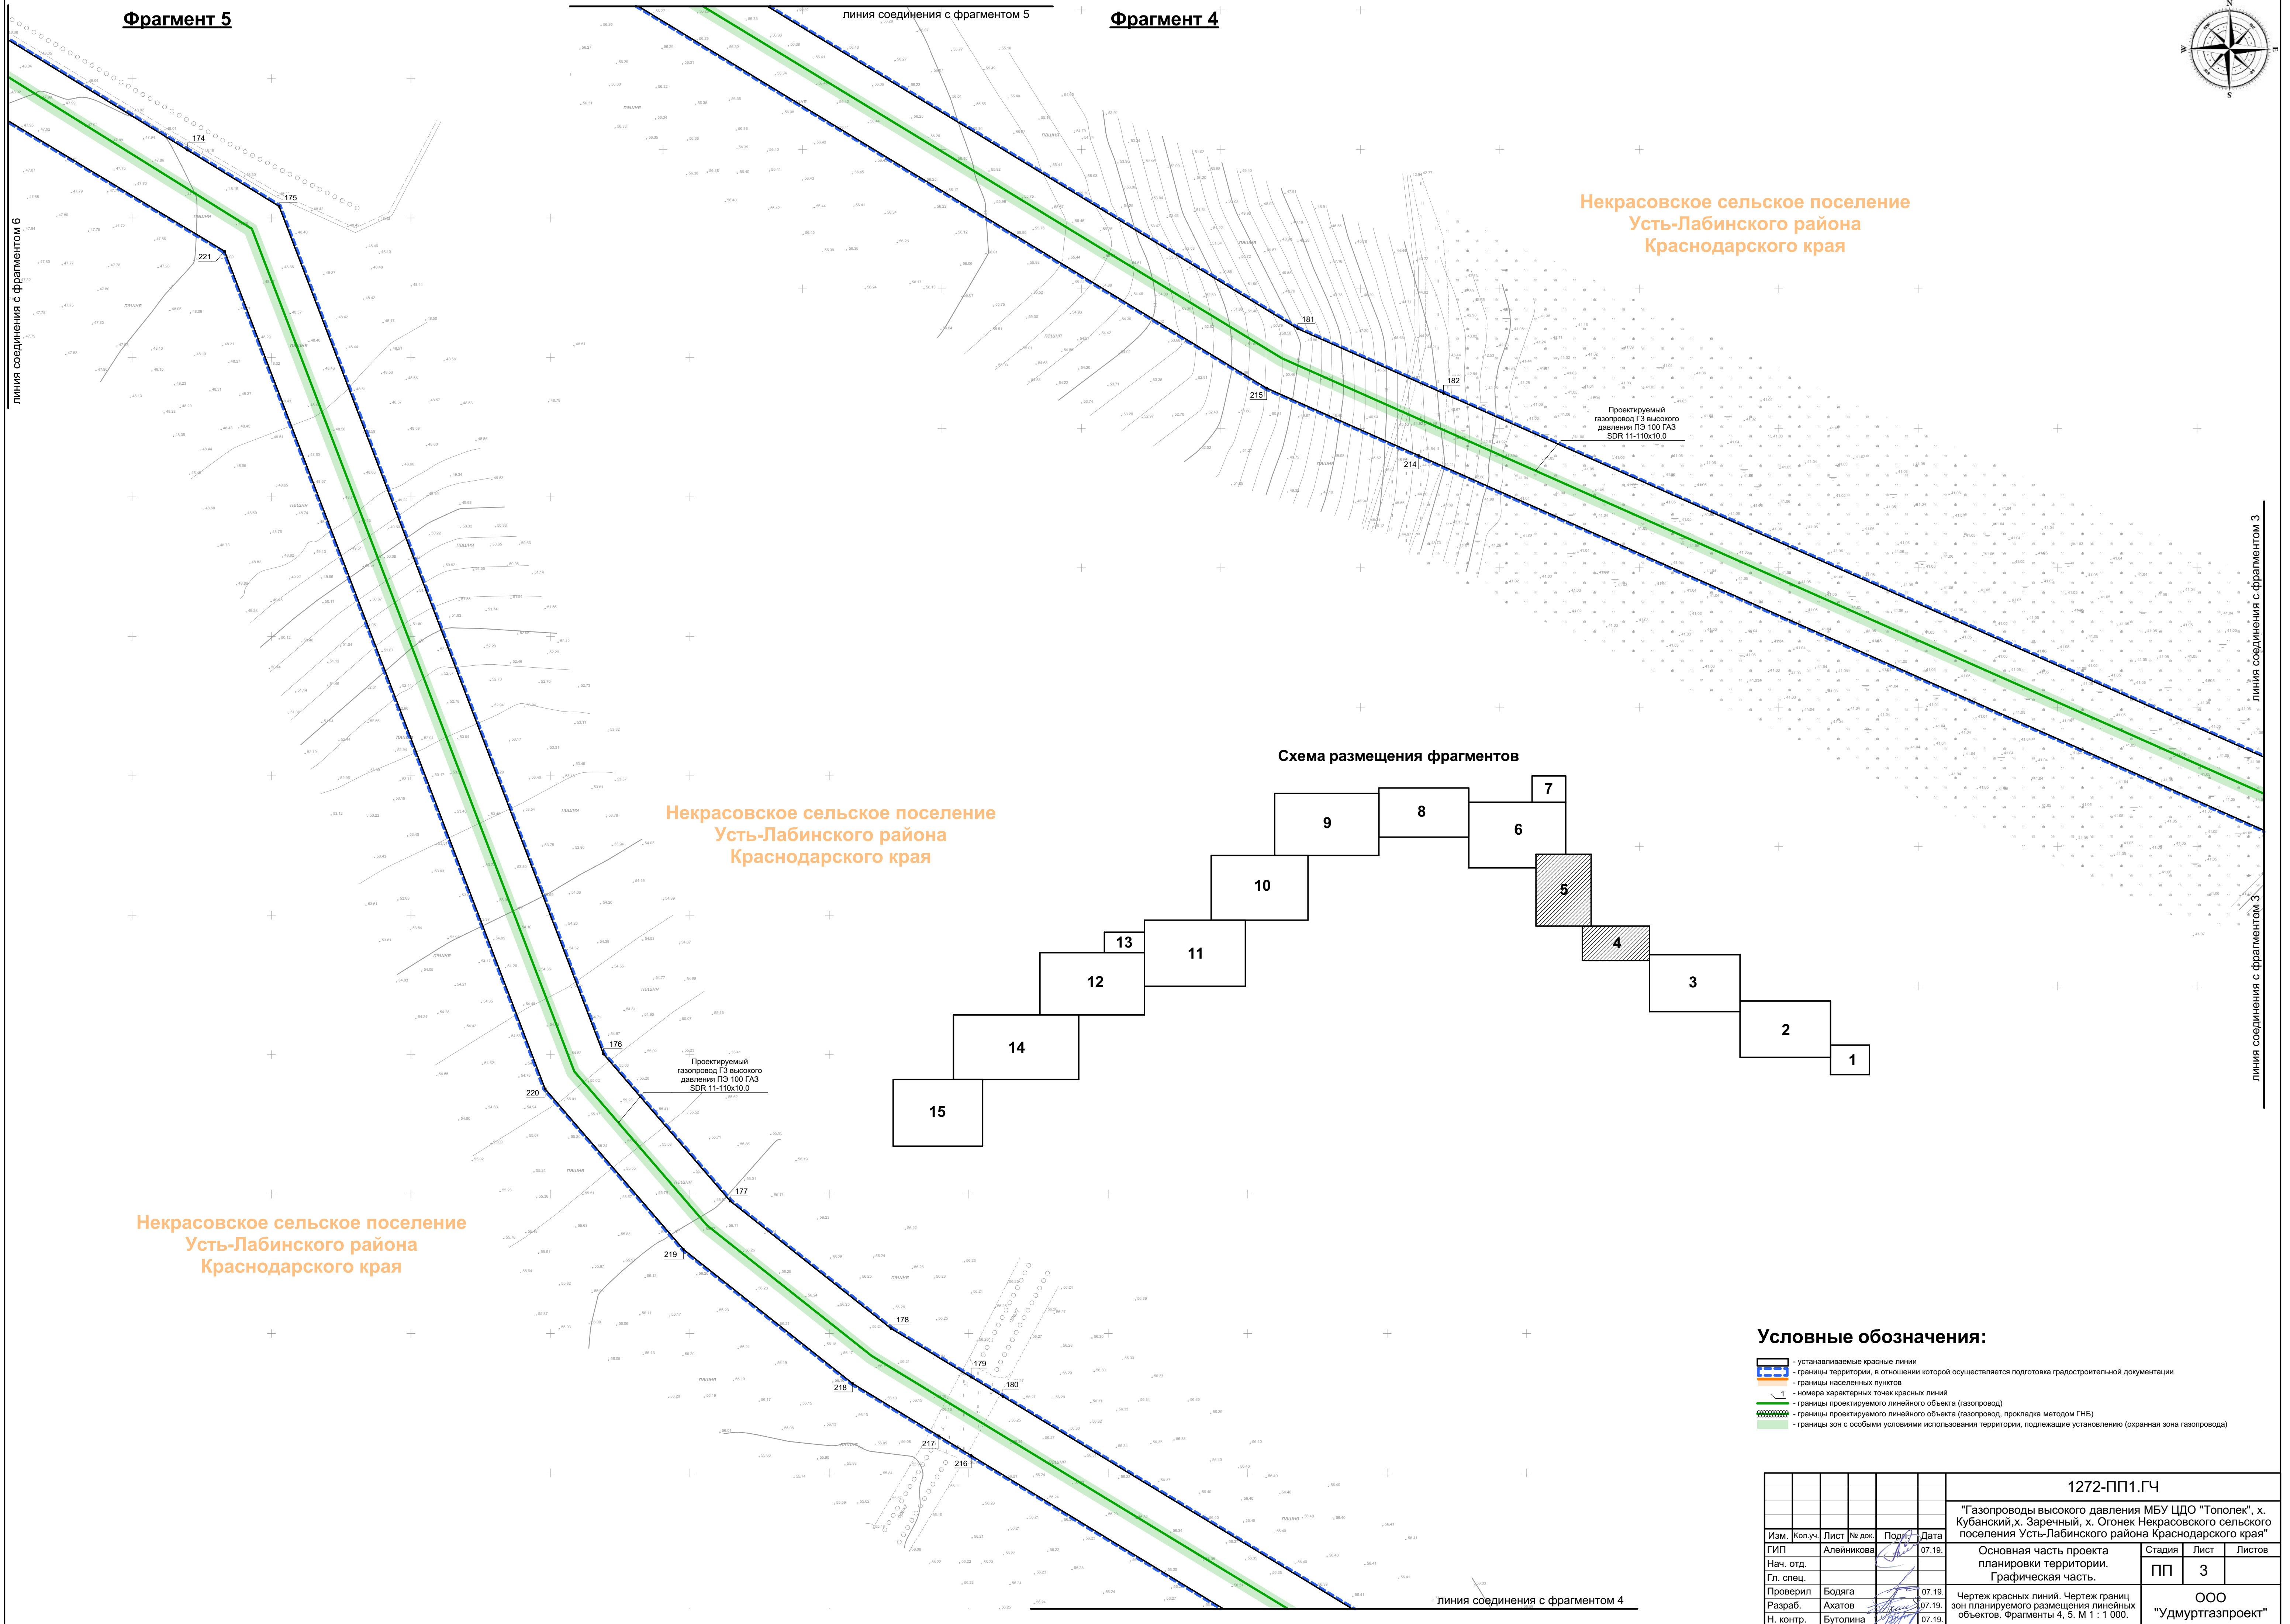

Фрагмент 5

Фрагмент 4

Некрасовское сельское поселение
Усть-Лабинского района
Краснодарского края

Некрасовское сельское поселение
Усть-Лабинского района
Краснодарского края


Некрасовское сельское поселение
Усть-Лабинского района
Краснодарского края

Схема размещения фрагментов

Условные обозначения:


- устанавливаемые красные линии
- границы территории, в отношении которой осуществляется подготовка градостроительной документации
- границы населенных пунктов
- номера характерных точек красных линий
- границы проектируемого линейного объекта (газопровод)
- границы проектируемого линейного объекта (газопровод, прокладка методом ГНБ)
- границы зон с особыми условиями использования территории, подлежащие установлению (охранная зона газопровода)

						1272-ПП1.ГЧ			
						"Газопроводы высокого давления МБУ ЦДО "Тополек", х. Кубанский, х. Заречный, х. Огонек Некрасовского сельского поселения Усть-Лабинского района Краснодарского края"			
Изм.	Коп.уч.	Лист	№ док.	Подп.	Дата	Основная часть проекта планировки территории. Графическая часть.	Стадия	Лист	Листов
ГИП				Алейникова	07.19.		ПП	3	
Нач. отд.									
Гл. спец.						Чертеж красных линий. Чертеж границ зон планируемого размещения линейных объектов. Фрагменты 4, 5. М 1 : 1 000.	ООО "Удмуртгазпроект"		
Проверил		Бодяга			07.19.				
Разраб.		Ахатов			07.19.				
Н. контр.		Бутolina			07.19.				

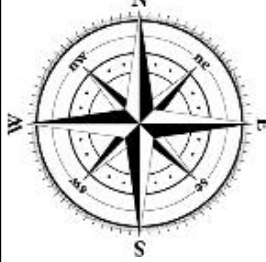


Фрагмент 6

Схема размещения фрагментов

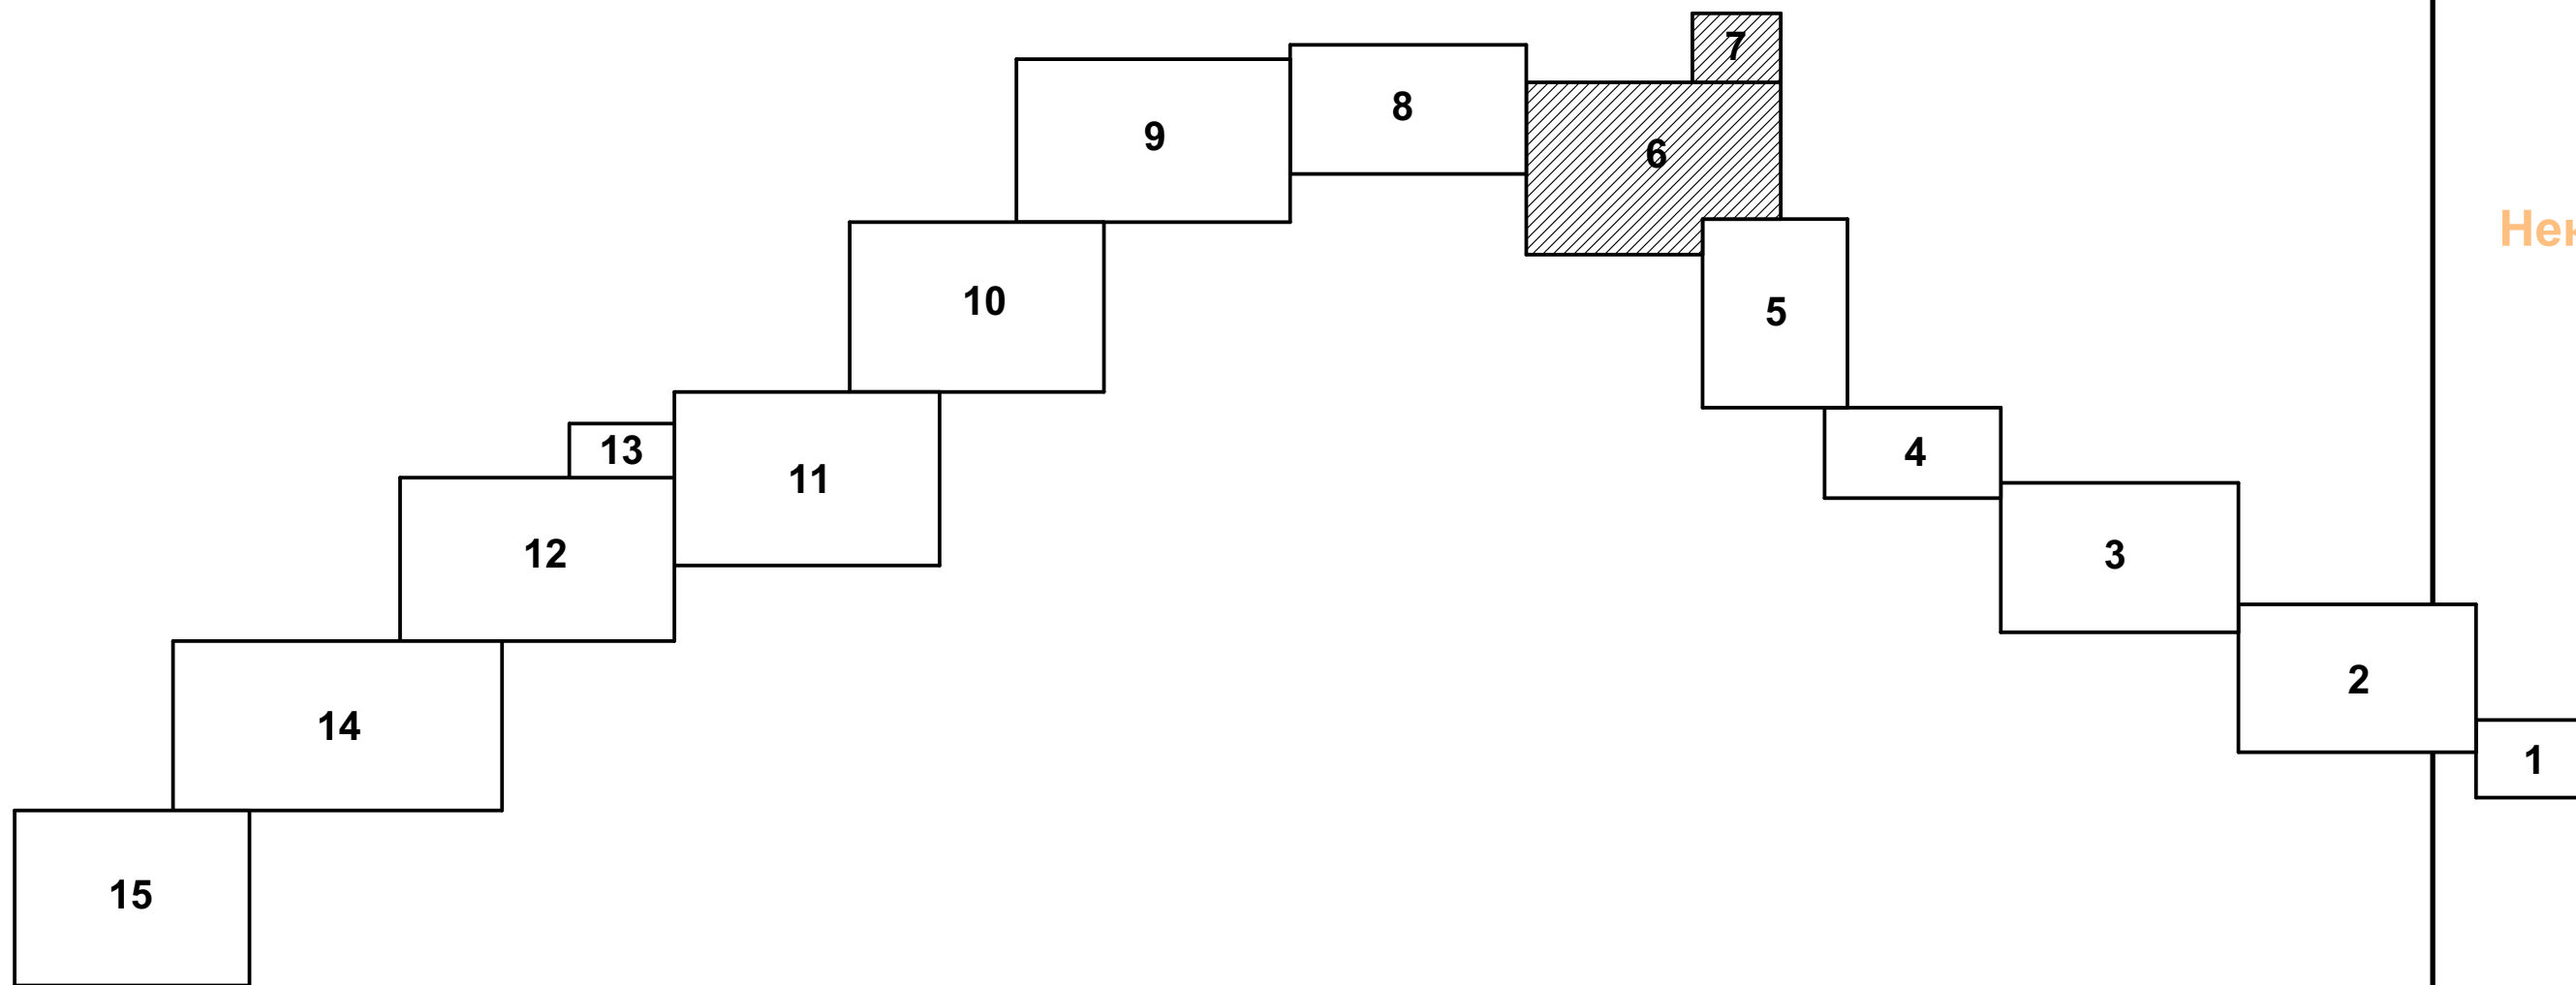

Фрагмент 7

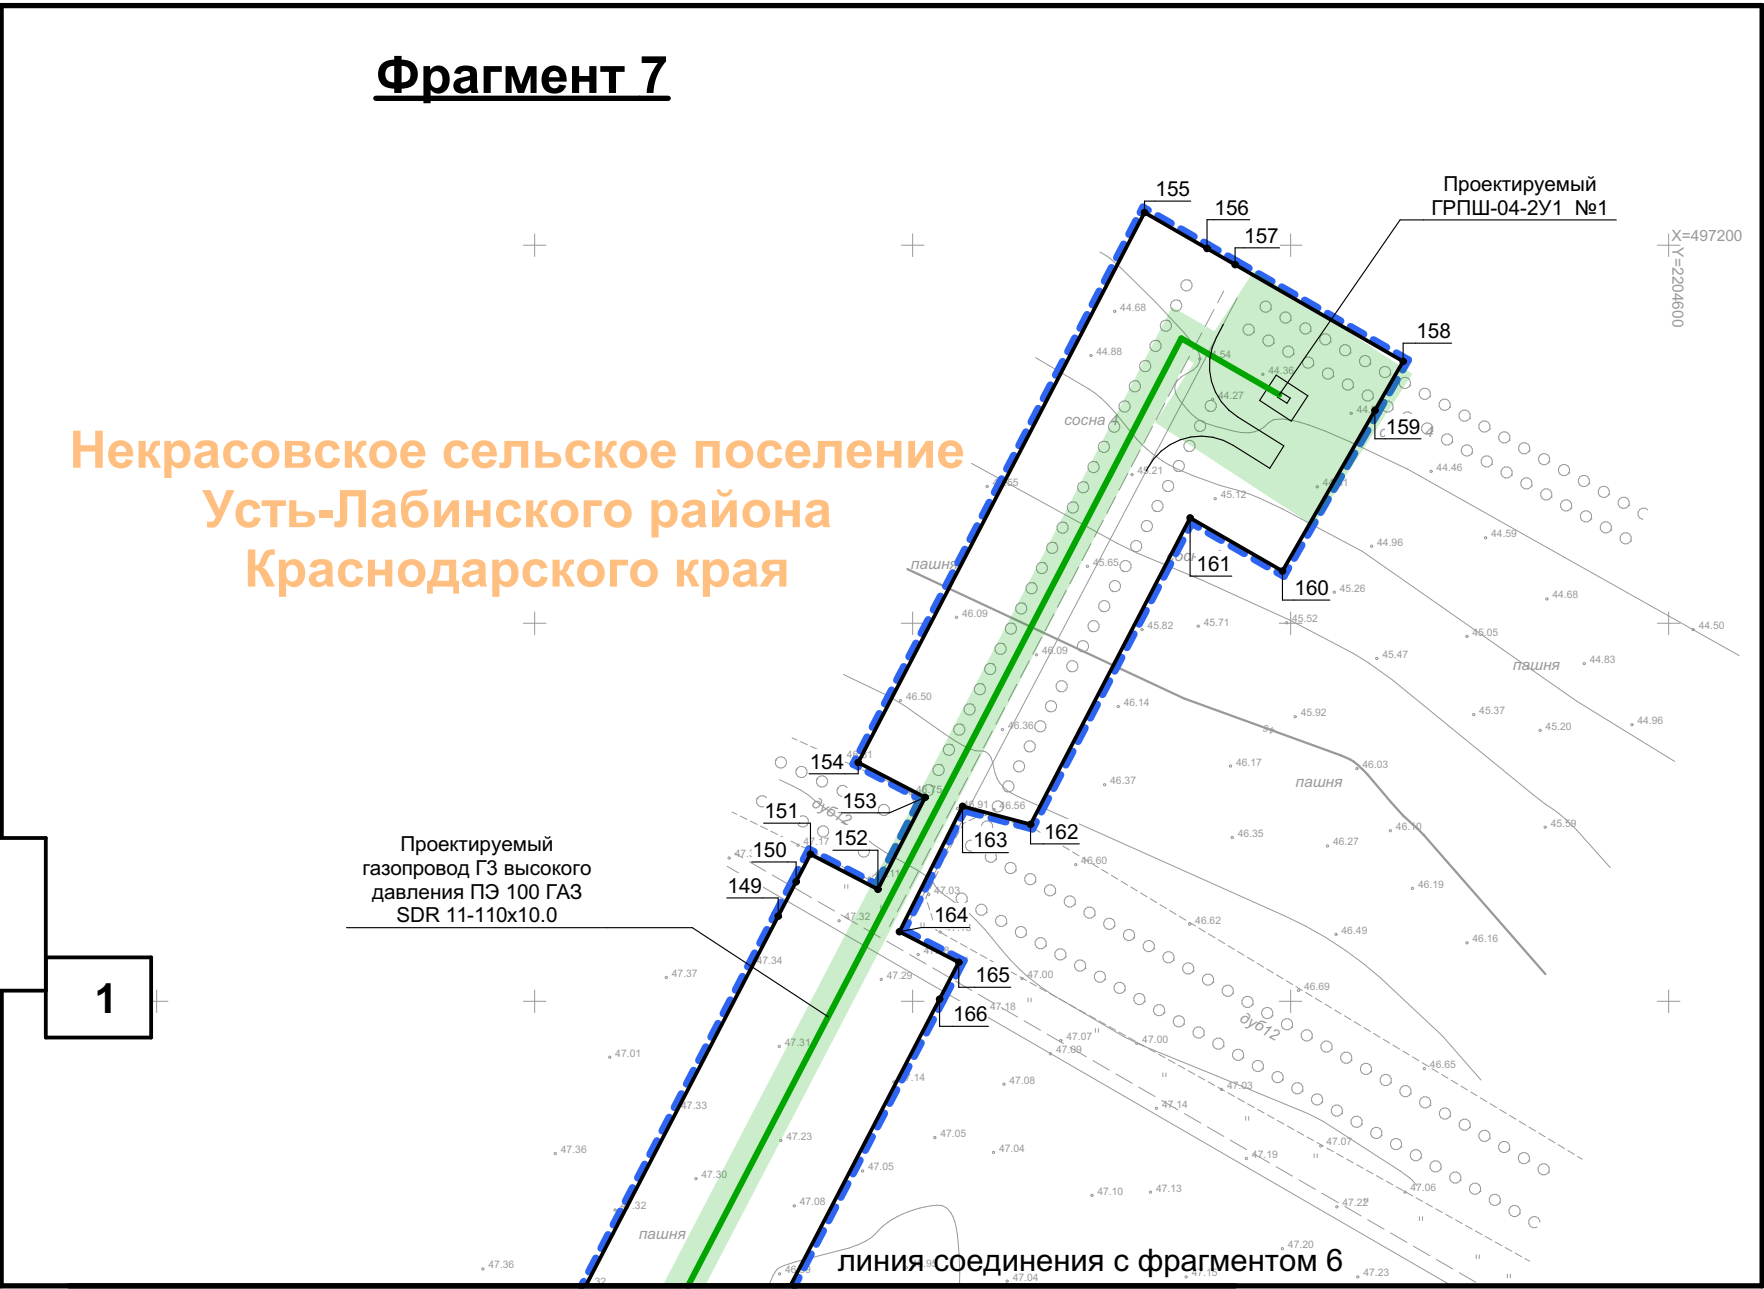

линия соединения с фрагментом 7

Некрасовское сельское поселение
Усть-Лабинского района
Краснодарского края

Проектируемый
газопровод ГЗ высокого
давления ПЗ 100 ГАЗ
SDR 11-110x10.0

Некрасовское сельское поселение
Усть-Лабинского района
Краснодарского края

Условные обозначения:

- устанавливаемые красные линии
- границы территории, в отношении которой осуществляется подготовка градостроительной документации
- границы населенных пунктов
- номера характерных точек красных линий
- границы проектируемого линейного объекта (газопровод)
- границы проектируемого линейного объекта (газопровод, прокладка методом ГНБ)
- границы зон с особыми условиями использования территории, подлежащие установлению (охранная зона газопровода)

						1272-ПП1.ГЧ		
						"Газопроводы высокого давления МБУ ЦДО "Тополек", х. Кубанский, х. Заречный, х. Огонек Некрасовского сельского поселения Усть-Лабинского района Краснодарского края"		
Изм.	Коп.	Лист	№ док.	Подп.	Дата	Основная часть проекта планировки территории. Графическая часть.	Стадия	Лист
ГИП		Алейникова			07.19		ПП	4
Нач. отд.								
Гл. спец.								
Проверил	Бодяга				07.19	Чертеж красных линий. Чертеж границ зон планируемого размещения линейных объектов. Фрагменты 6, 7. М 1 : 1 000.	ООО "Удмуртгазпроект"	
Разраб.	Ахатов				07.19			
Н. контр.	Бутолина				07.19			



Некрасовское сельское поселение
Усть-Лабинского района
Краснодарского края


Некрасовское сельское поселение
Усть-Лабинского района
Краснодарского края

Проектируемый
газопровод ГЗ высоког
давления ПЭ 100 ГАЗ
SDR 11-110x10.0

пипия соединения с фрагментом 9

пипиния соединения с фрагментом 6

Схема размещения фрагментов

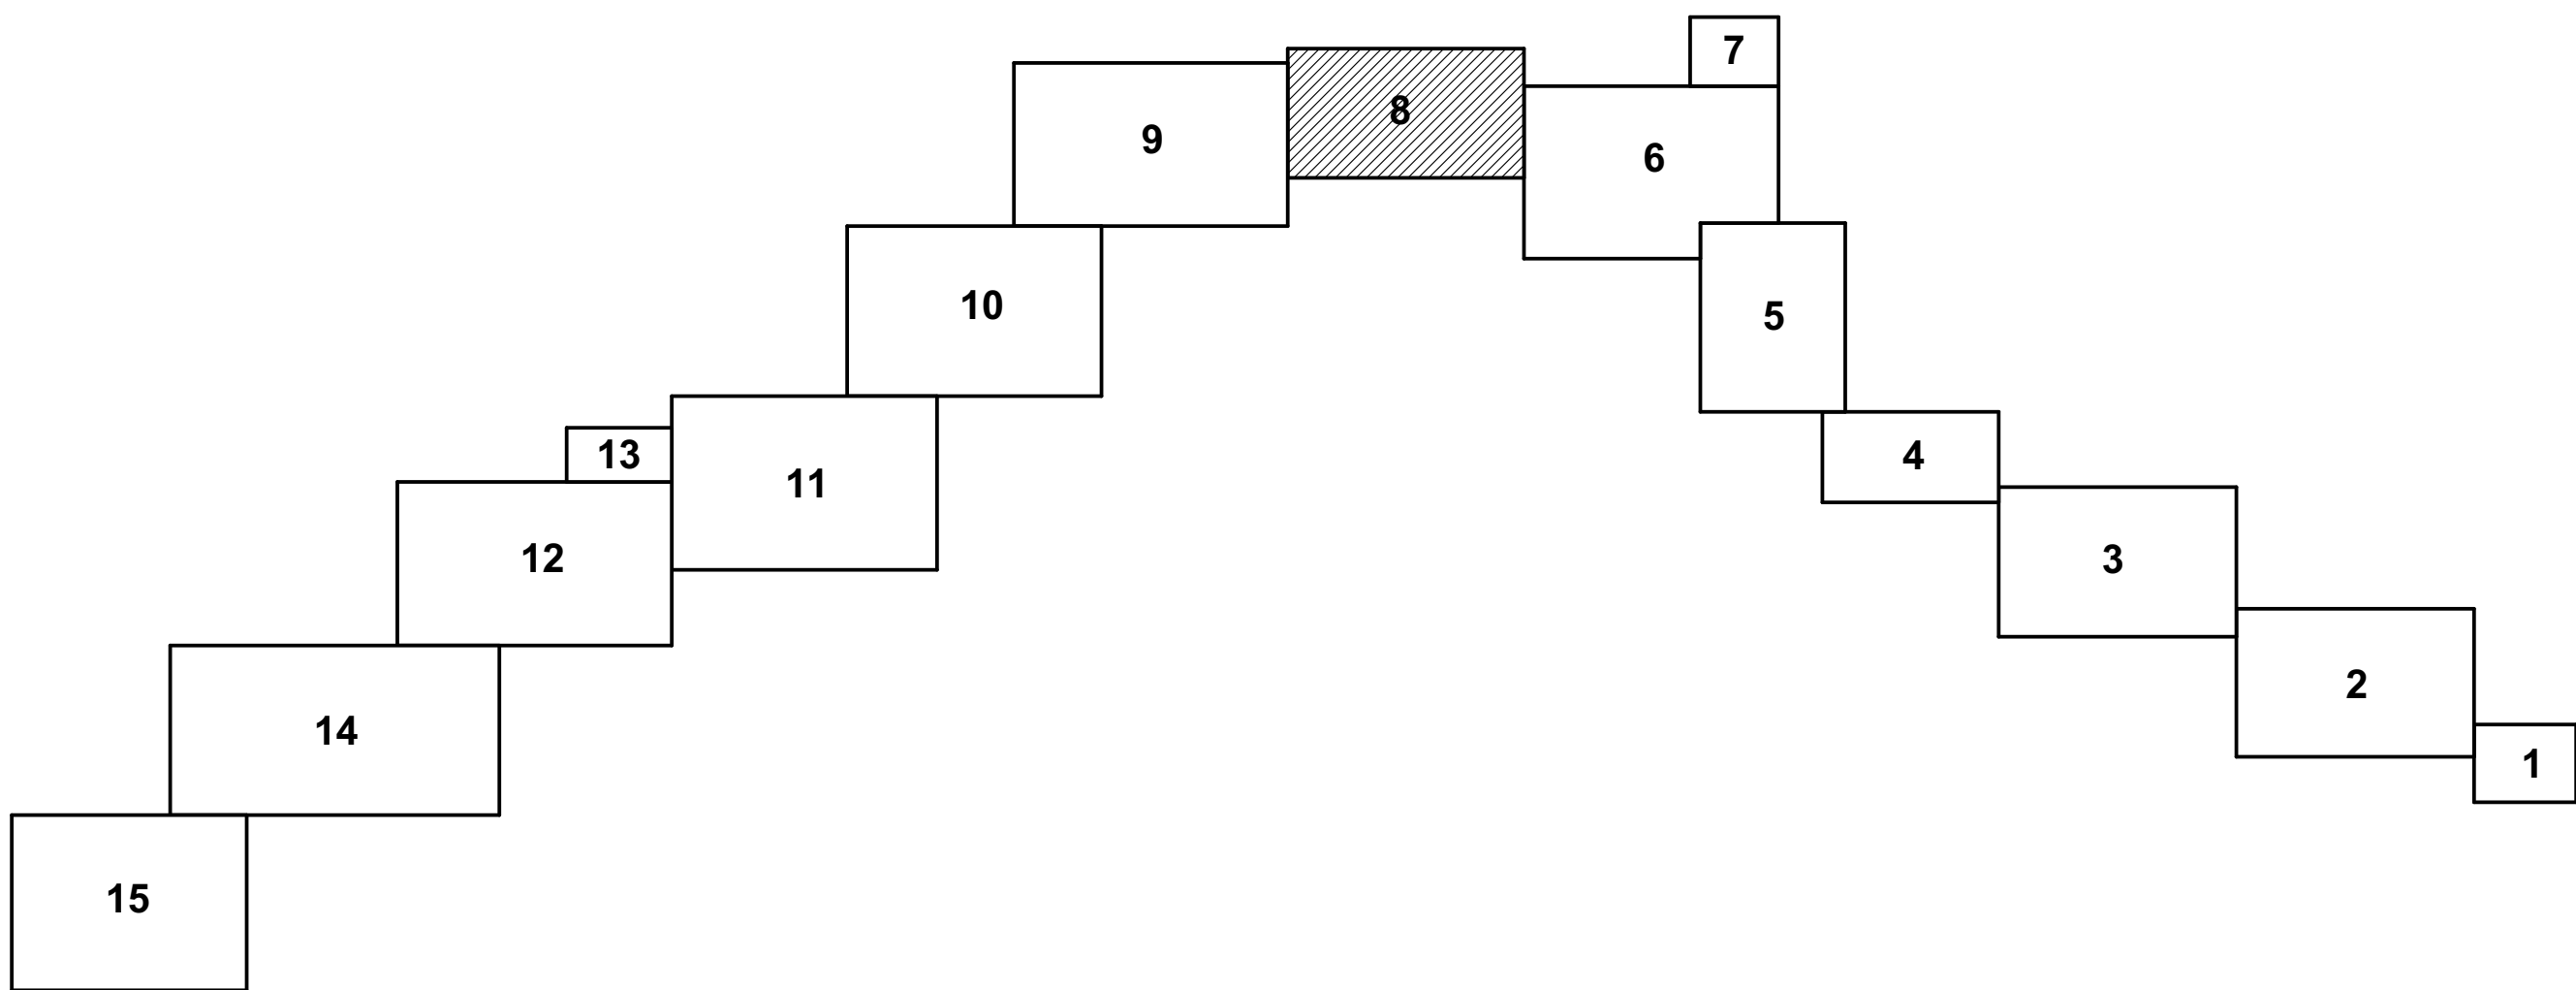

Условные обозначения:

-  - устанавливаемые красные линии
-  - границы территории, в отношении которой осуществляется подготовка градостроительной документации
-  - границы населенных пунктов
-  - номера характерных точек красных линий
-  - границы проектируемого линейного объекта (газопровод)
-  - границы проектируемого линейного объекта (газопровод, прокладка методом ГНБ)
-  - границы зон с особыми условиями использования территории, подлежащие установлению (охранная зона газопровода)

						1272-ПП1.ГЧ					
						"Газопроводы высокого давления МБУ ЦДО "Тополек", х. Кубанский, х. Заречный, х. Огонек Некрасовского сельского поселения Усть-Лабинского района Краснодарского края"					
Изм.	Кол.уч.	Лист	№ док.	Подп.	Дата	Основная часть проекта планировки территории. Графическая часть.			Стадия	Лист	Листов
ГП		Алейникова			07.19.				ПП	5	
Нач. отд.						Чертеж красных линий. Чертеж границ зон планируемого размещения линейных объектов. Фрагмент 8. М 1 : 1000.			ООО "Удмуртагазпроект"		
Гл. спец.		Бодяга			07.19.						
Проверил		Ахатов			07.19.						
Разработчик		Бутолина			07.19.						
N. контр.											



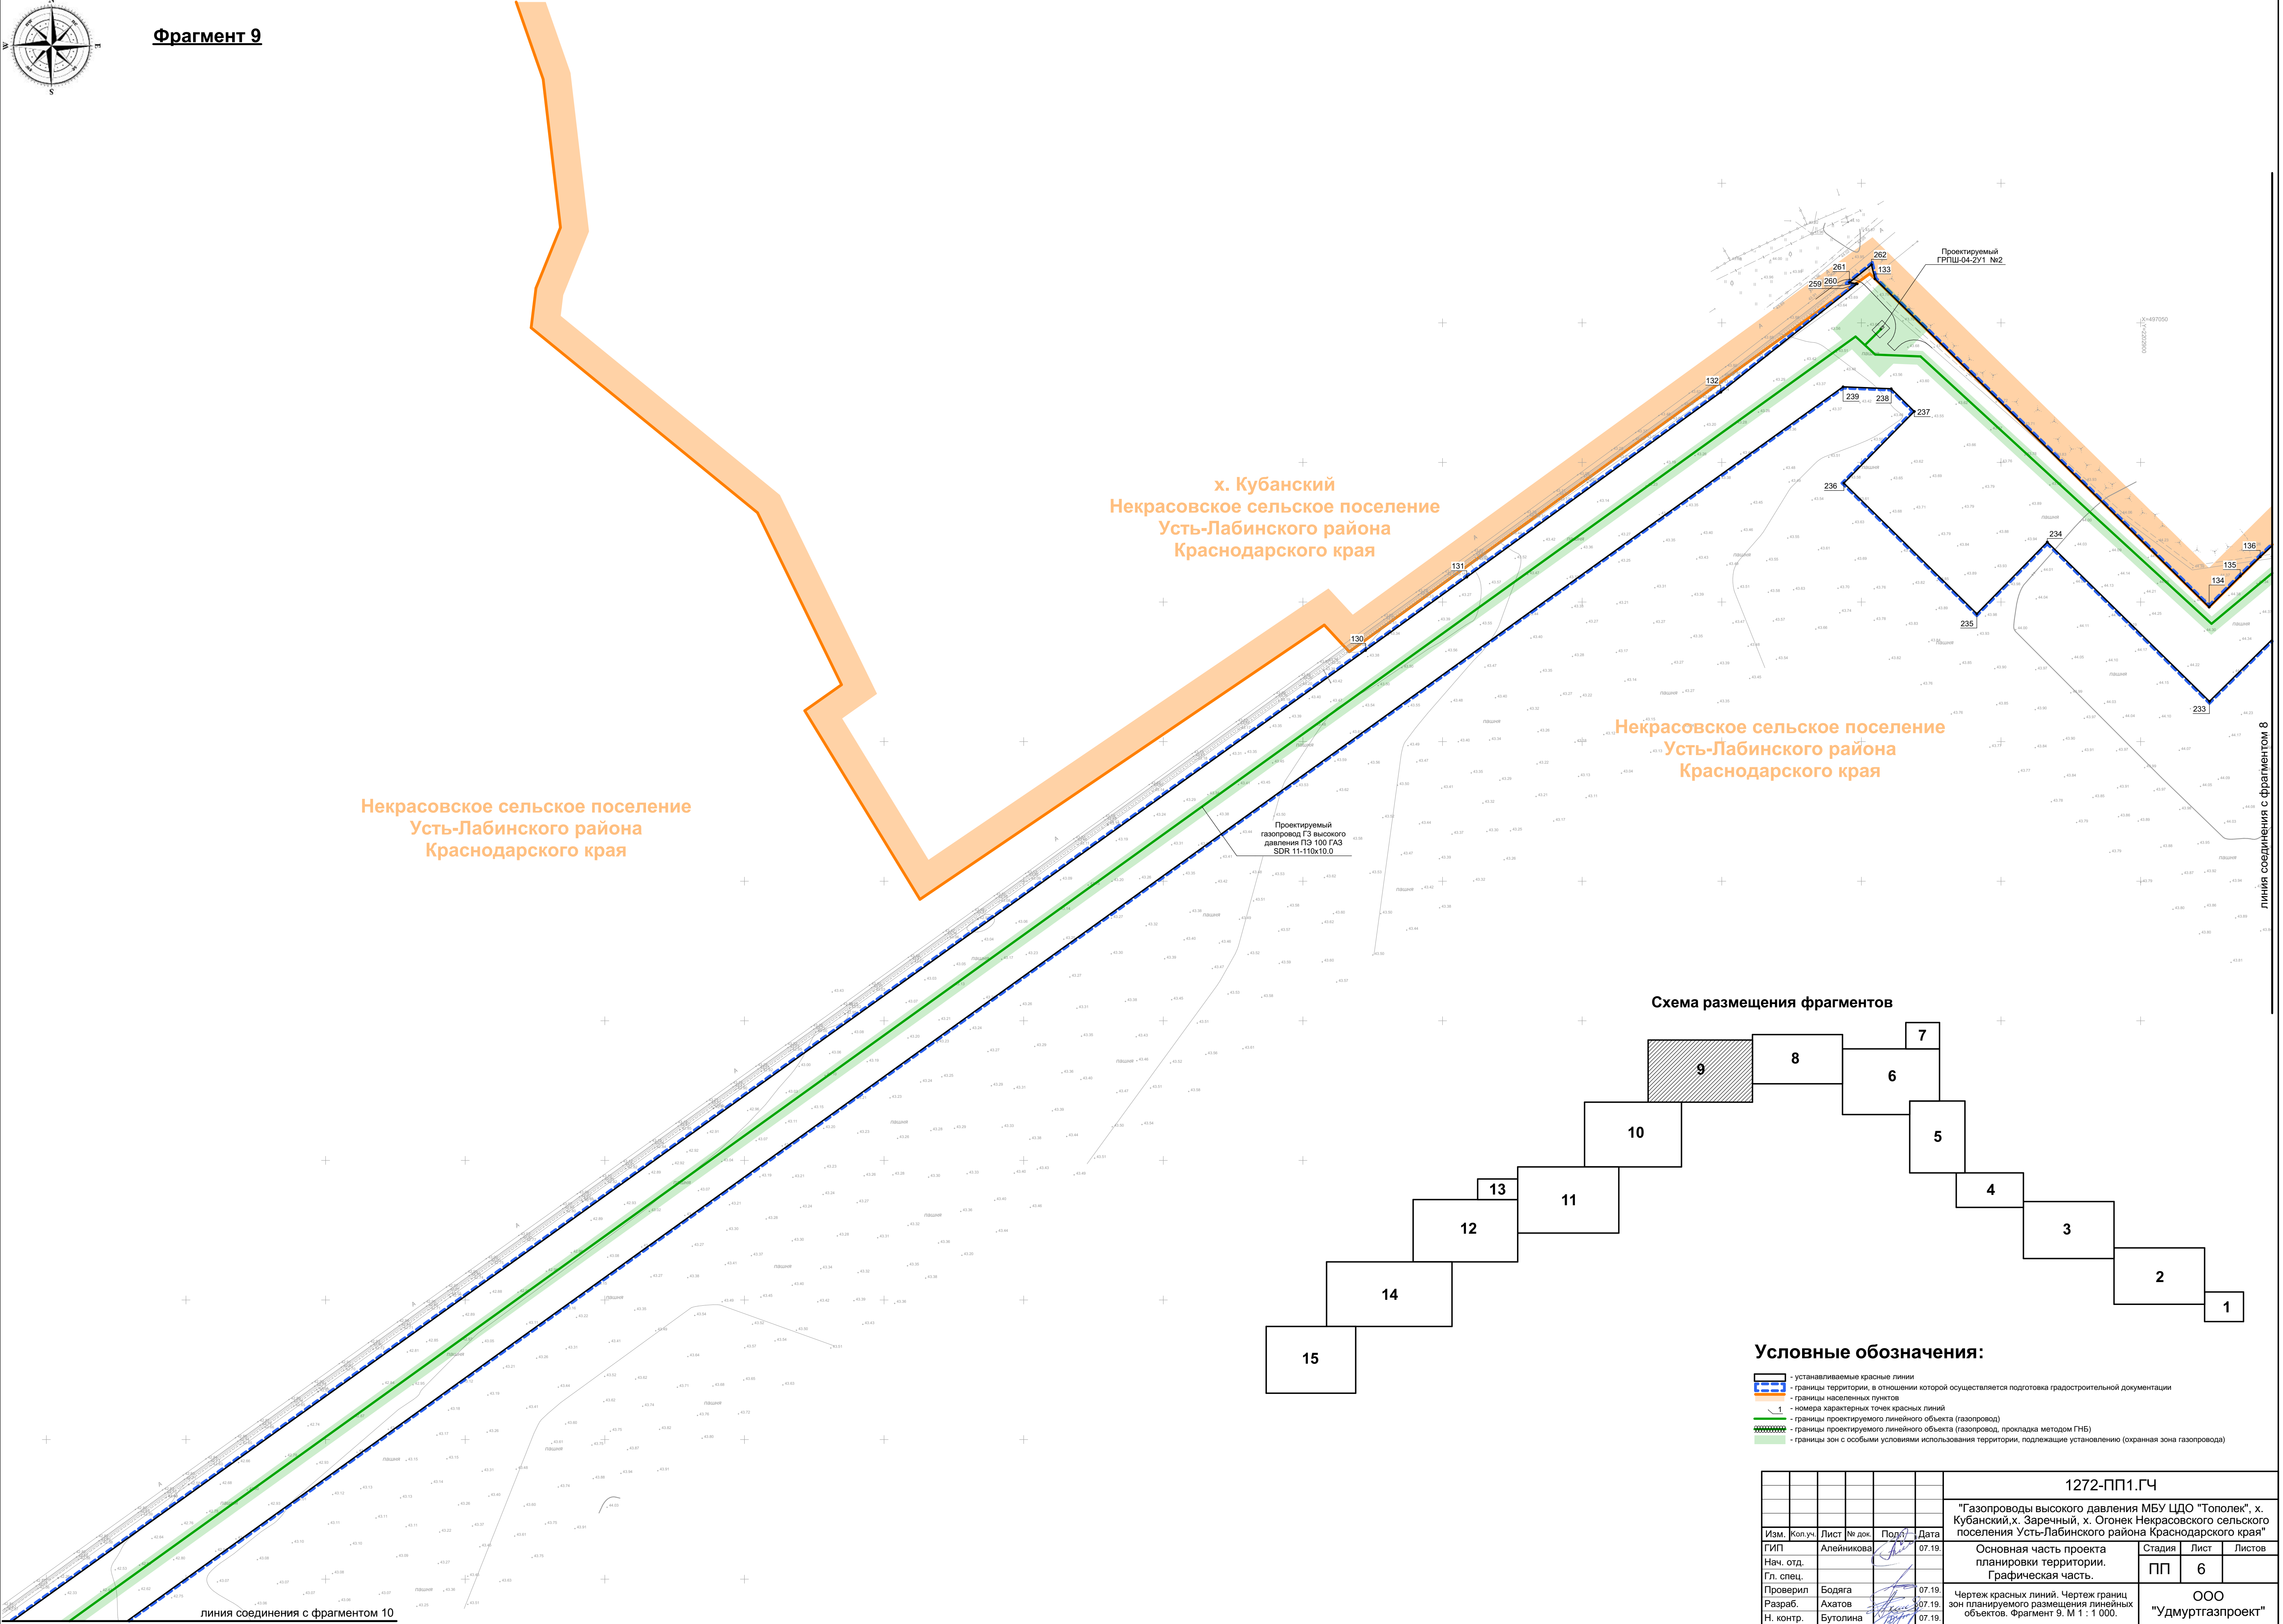


Схема размещения фрагментов

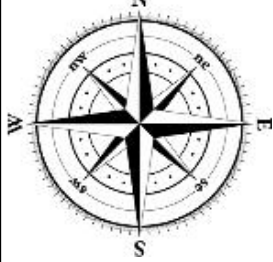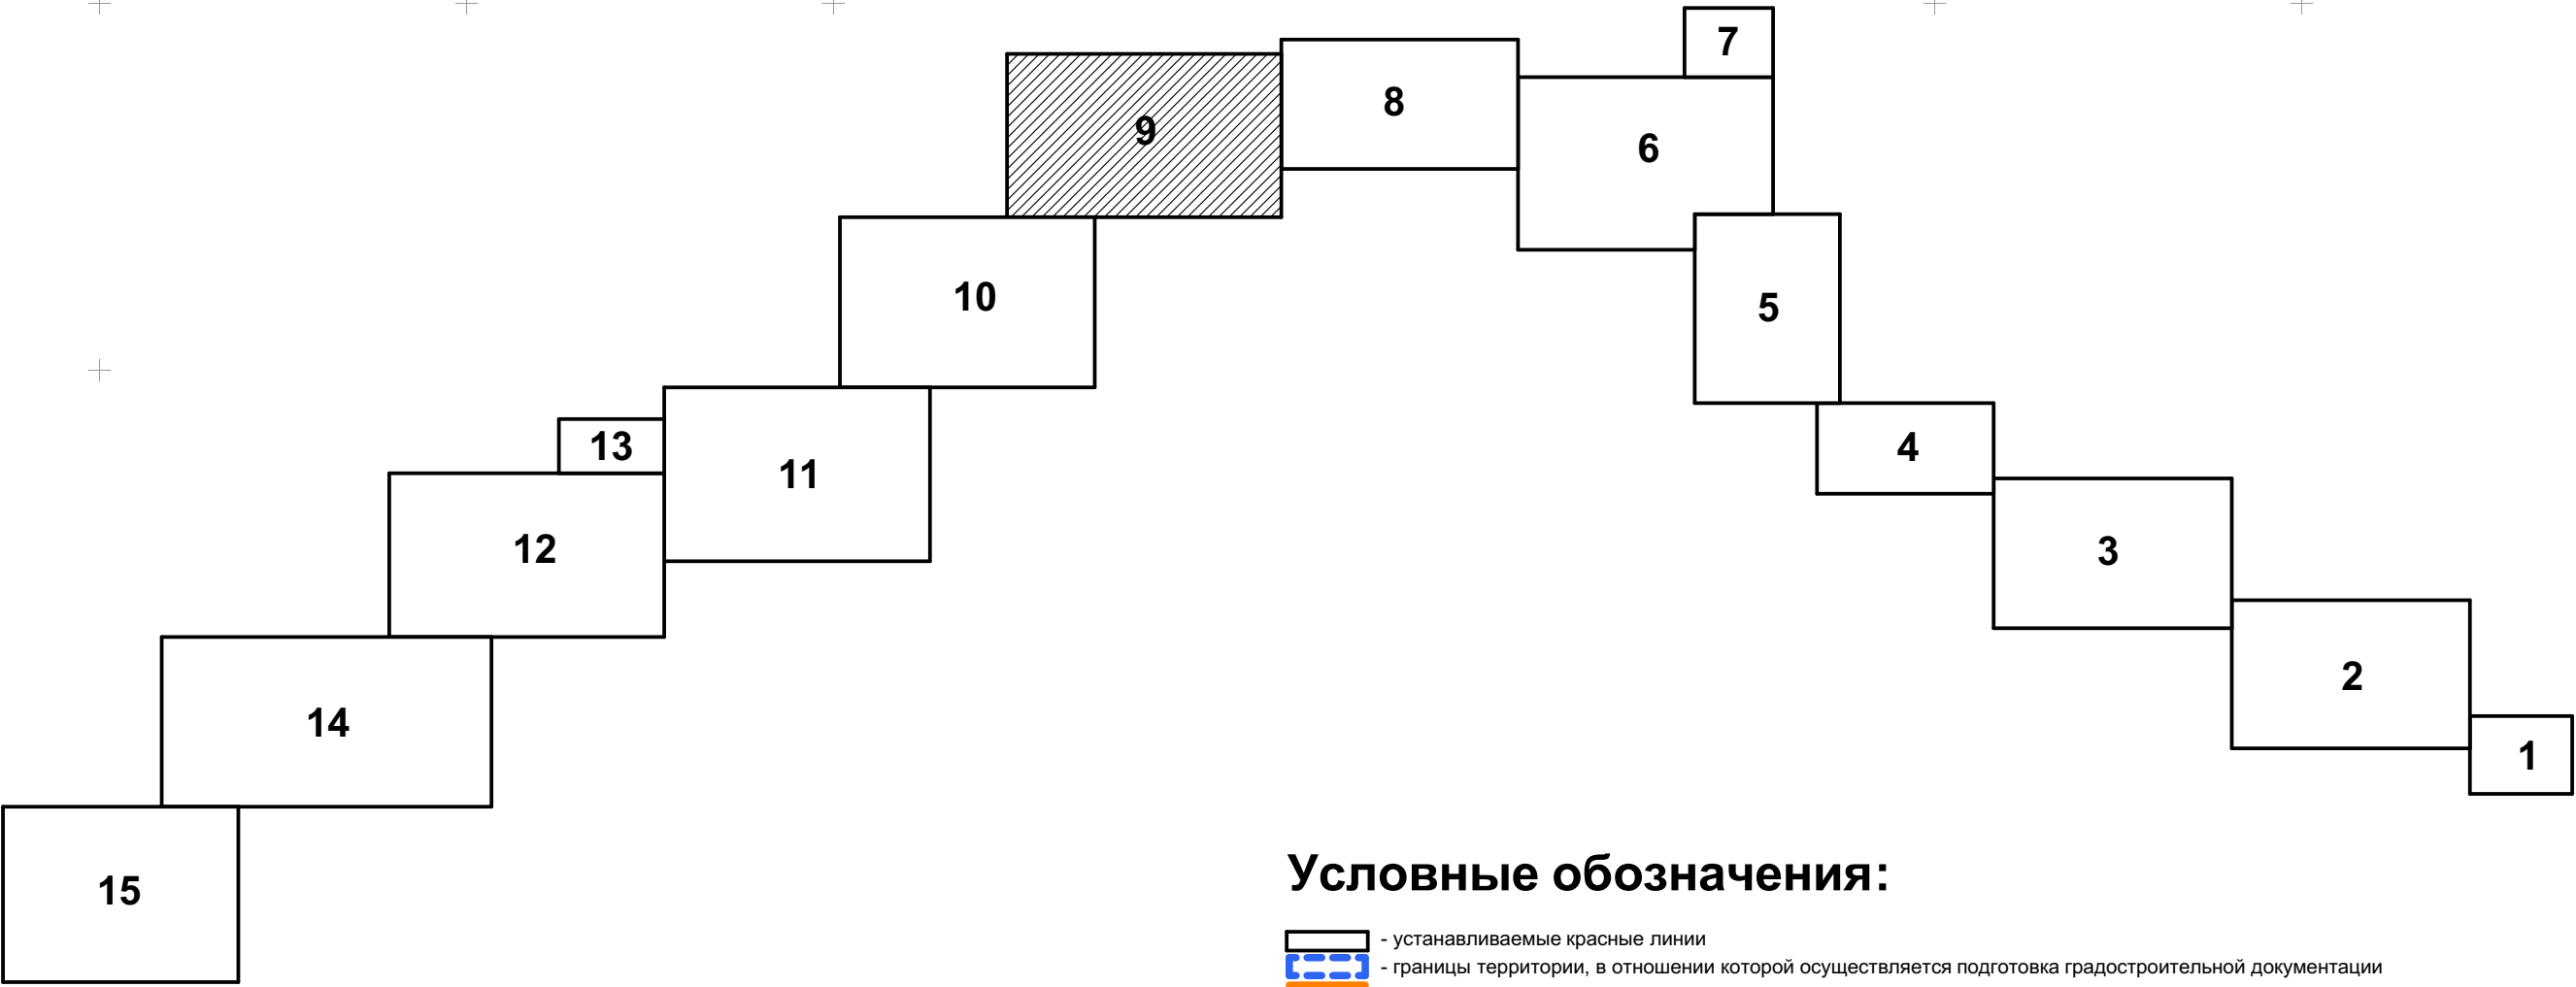

Условные обозначения:

- устанавливаемые красные линии
- границы территории, в отношении которой осуществляется подготовка градостроительной документации
- границы населенных пунктов
- номера характерных точек красных линий
- границы проектируемого линейного объекта (газопровод)
- границы проектируемого линейного объекта (газопровод, прокладка методом ГНБ)
- границы зон с особыми условиями использования территории, подлежащие установлению (охранная зона газопровода)

						1272-ПП1.ГЧ			
						"Газопроводы высокого давления МБУ ЦДО "Тополек", х. Кубанский, х. Заречный, х. Огонек Некрасовского сельского поселения Усть-Лабинского района Краснодарского края"			
Изм.	Коп.уч.	Лист	№ док.	Подп.	Дата	Основная часть проекта планировки территории. Графическая часть.	Стадия	Лист	Листов
Нач. отд.		Алейникова			07.19.		ПП	6	
Гл. спец.									
Проверил		Бодяга			07.19.	Чертеж красных линий. Чертеж границ зон планируемого размещения линейных объектов. Фрагмент 9. М 1 : 1 000.	ООО "Удмуртгазпроект"		
Разраб.		Ахатов			07.19.				
Н. контр.		Бутопина			07.19.				




Некрасовское сельское поселение
Усть-Лабинского района
Краснодарского края


**Некрасовское сельское поселение
Усть-Лабинского района
Краснодарского края**

х. Заречный
Некрасовское сельское поселение
Усть-Лабинского района
Краснодарского края

Условные обозначения:



-  - устанавливаемые красные линии
-  - границы территории, в отношении которой осуществляется подготовка градостроительной документации
-  - границы населенных пунктов
-  - номера характерных точек красных линий
-  - границы проектируемого линейного объекта (газопровод)
-  - границы проектируемого линейного объекта (газопровод, прокладка методом ГНБ)
-  - границы зон с особыми условиями использования территории, подлежащие установлению (охранная зона газопровода)

 						1272-ПП1.ГЧ						
						"Газопроводы высокого давления МБУ ЦДО "Тополек", х. Кубанский, х. Заречный, х. Огонек Некрасовского сельского поселения Усть-Лабинского района Краснодарского края"						
Изм.	Кол. упр.	Лист	№ док.	Подп.	Дата	Основная часть проекта планировки территории, Графическая часть.	Стадия	Лист	Листов			
ГИП		Алейникова			07.19.		ПП	7				
Нач. отд.												
Гл. спец.												
Проверил		Бодяга			07.19.	Чертеж красных линий, Чертеж границ зон планируемого размещения линейных объектов. Фрагмент № 1, М 1 : 1 000.	ООО "Удмуртгазпроект"					
Разработ.		Ахатов			07.19.							
Н. контр.		Бутолина			07.19.							

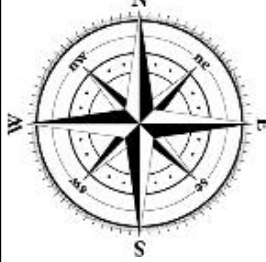


Фрагмент 11

Схема размещения фрагментов

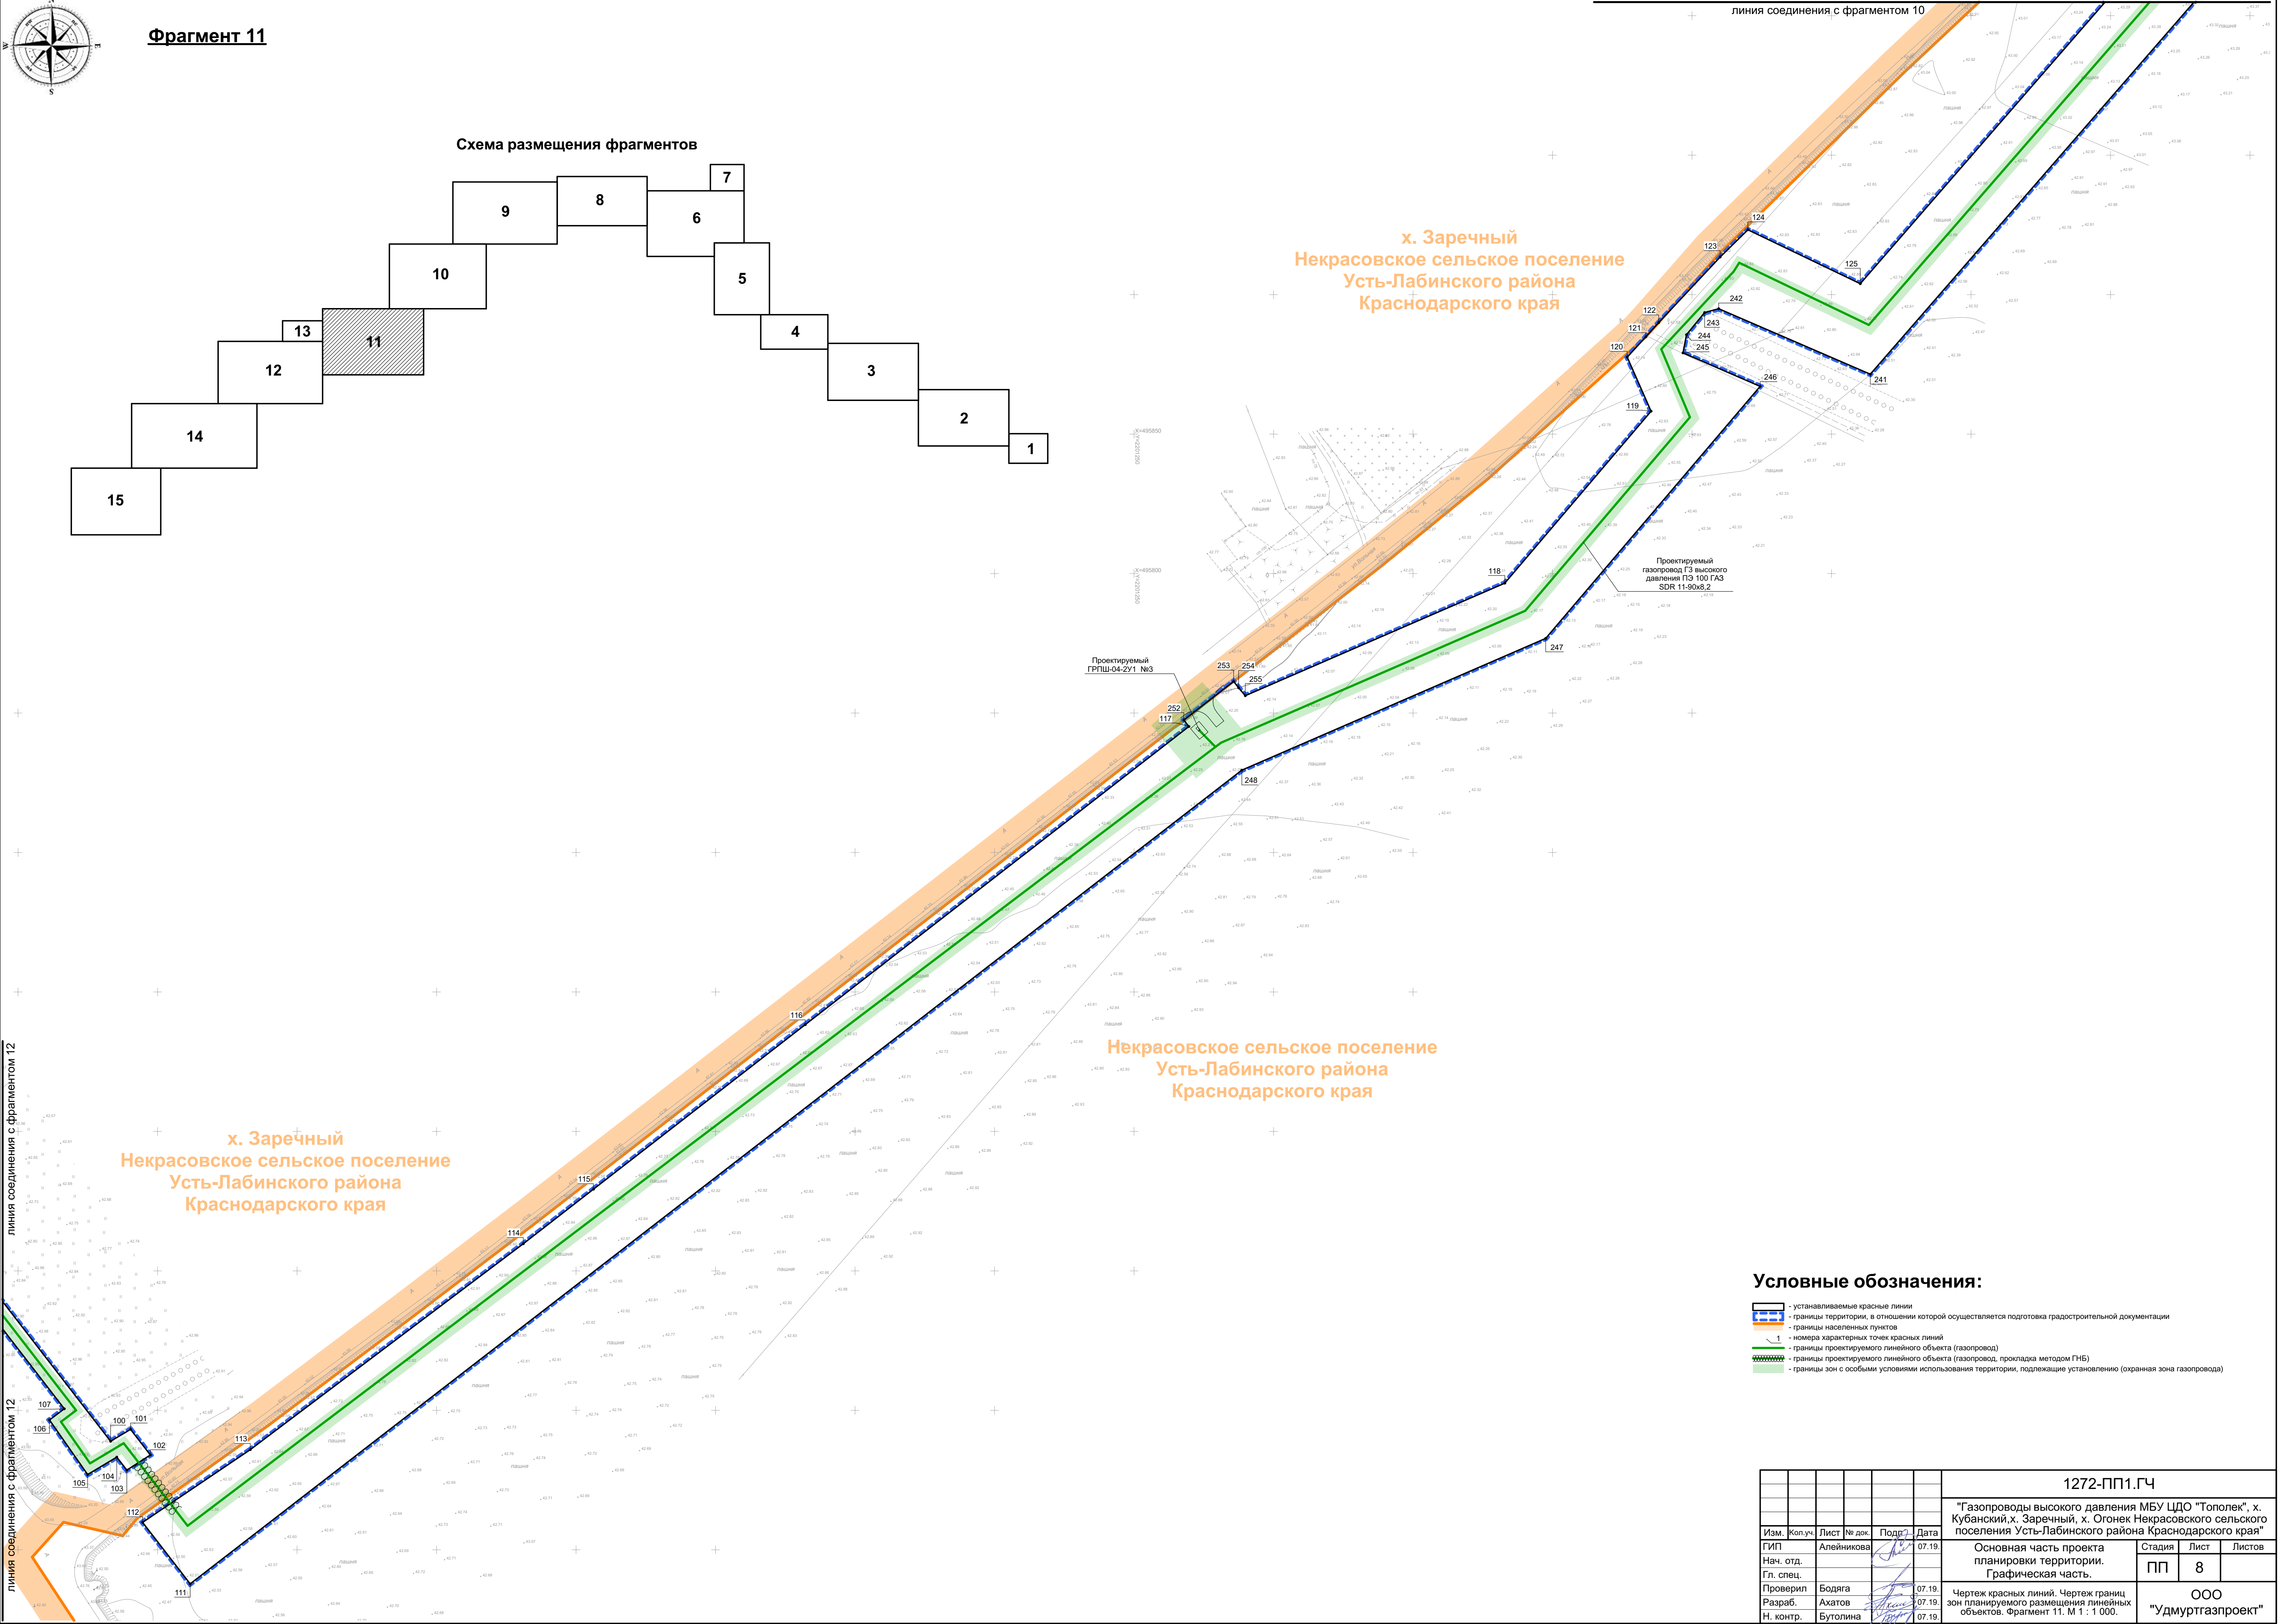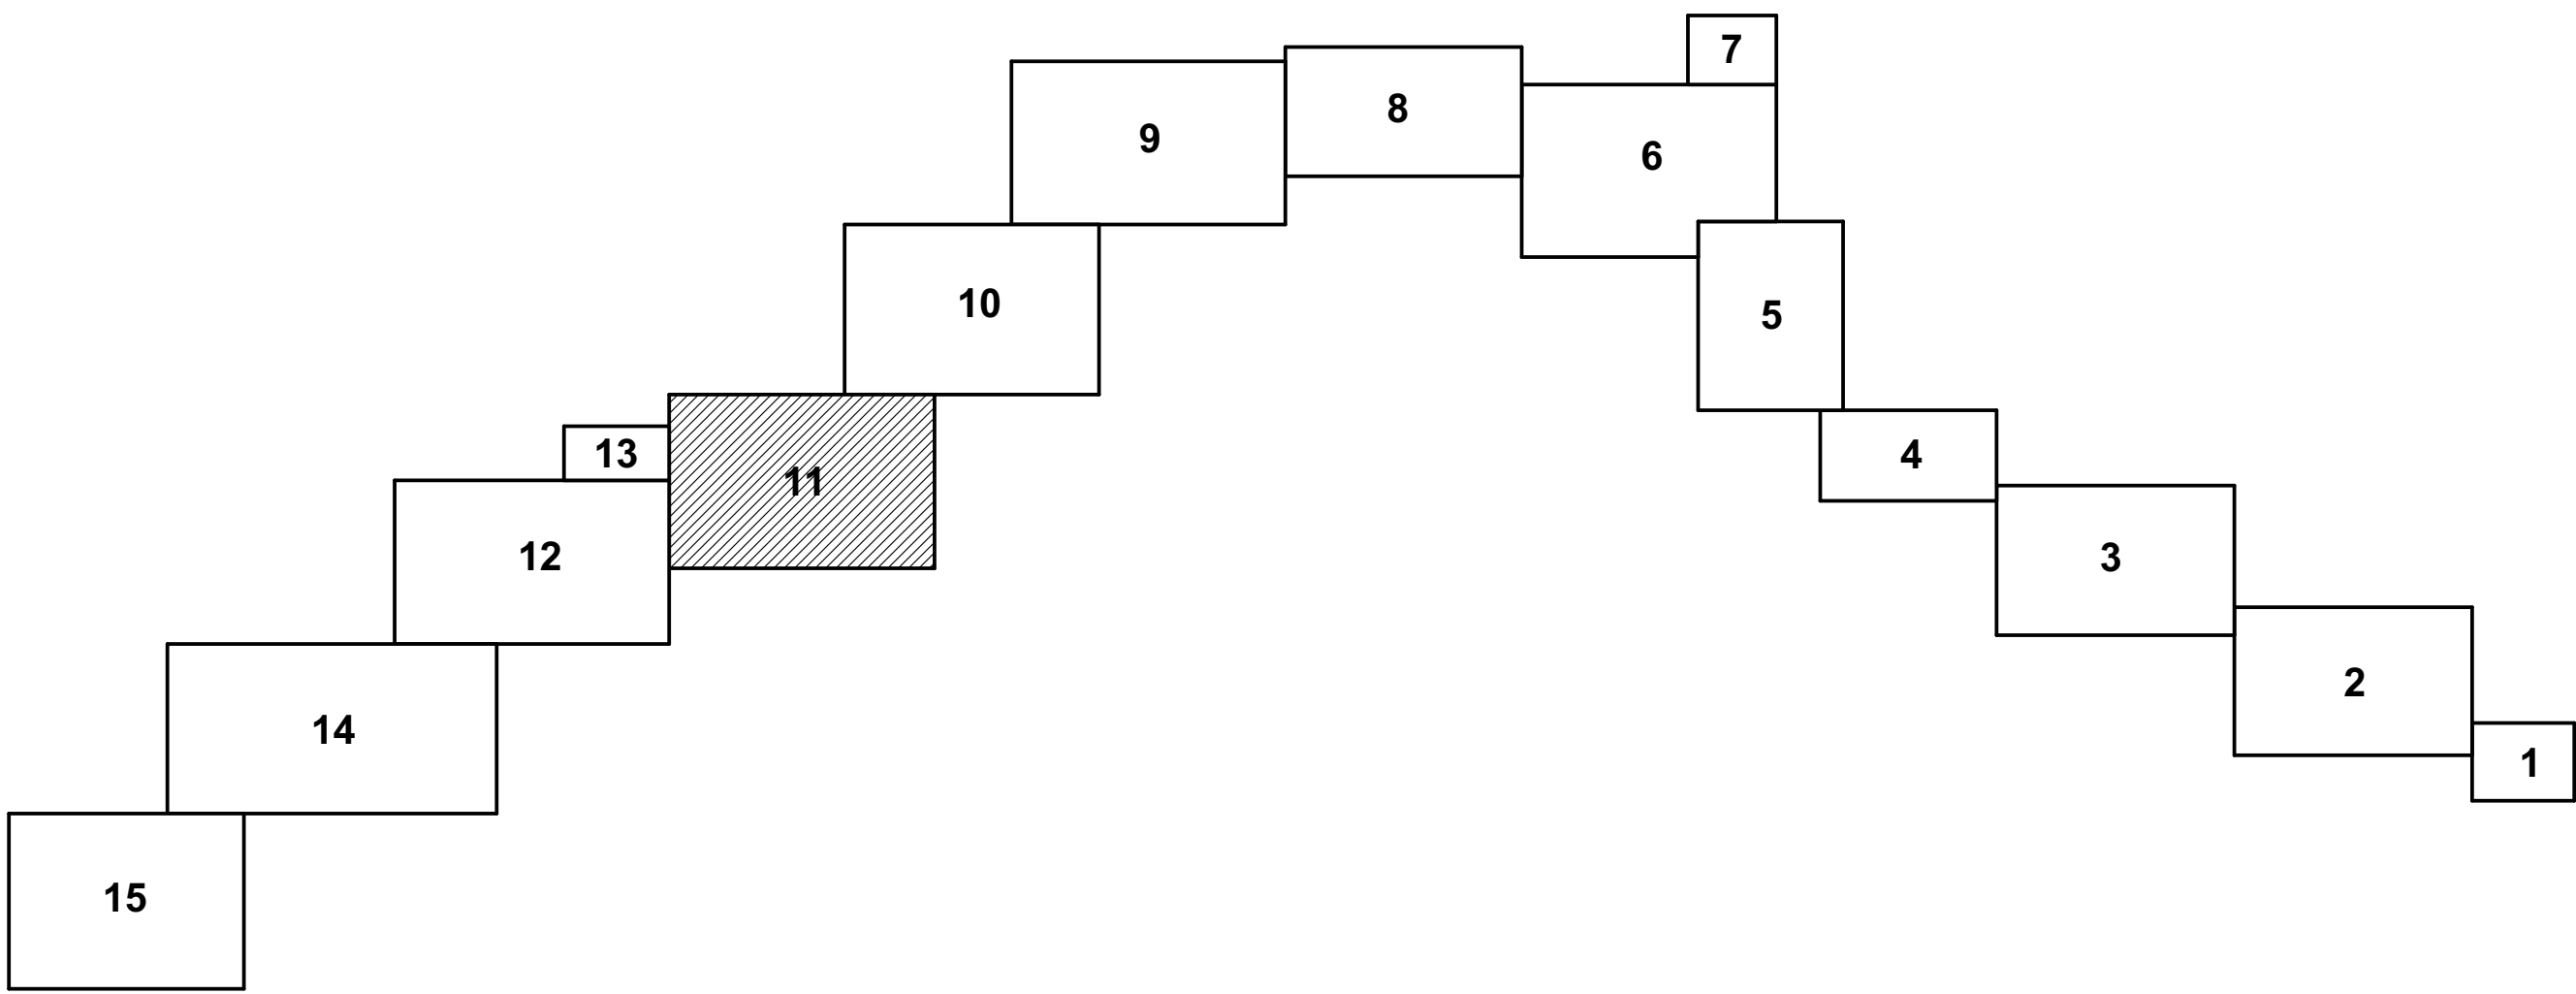

- Условные обозначения:**
- устанавливаемые красные линии
 - границы территории, в отношении которой осуществляется подготовка градостроительной документации
 - границы населенных пунктов
 - номера характерных точек красных линий
 - границы проектируемого линейного объекта (газопровод)
 - границы проектируемого линейного объекта (газопровод, прокладка методом ГНБ)
 - границы зон с особыми условиями использования территории, подлежащие установлению (охранная зона газопровода)

						1272-ПП1.ГЧ		
						"Газопроводы высокого давления МБУ ЦДО "Тополек", х. Кубанский, х. Заречный, х. Огонек Некрасовского сельского поселения Усть-Лабинского района Краснодарского края"		
Изм.	Коп. уч.	Лист	№ док.	Подп.	Дата	Основная часть проекта планировки территории. Графическая часть.	Стадия	Лист
Нач. отд.	Алейникова				07.19		ПП	8
Гл. спец.						Чертеж красных линий. Чертеж границ зон планируемого размещения линейных объектов. Фрагмент 11. М 1 : 1 000.	ООО "Удмуртагазпроект"	
Проверил	Бодяга				07.19			
Разраб.	Ахатов				07.19			
Н. контр.	Бутопина				07.19			

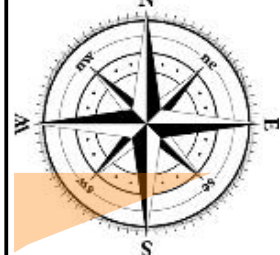

Фрагмент 12



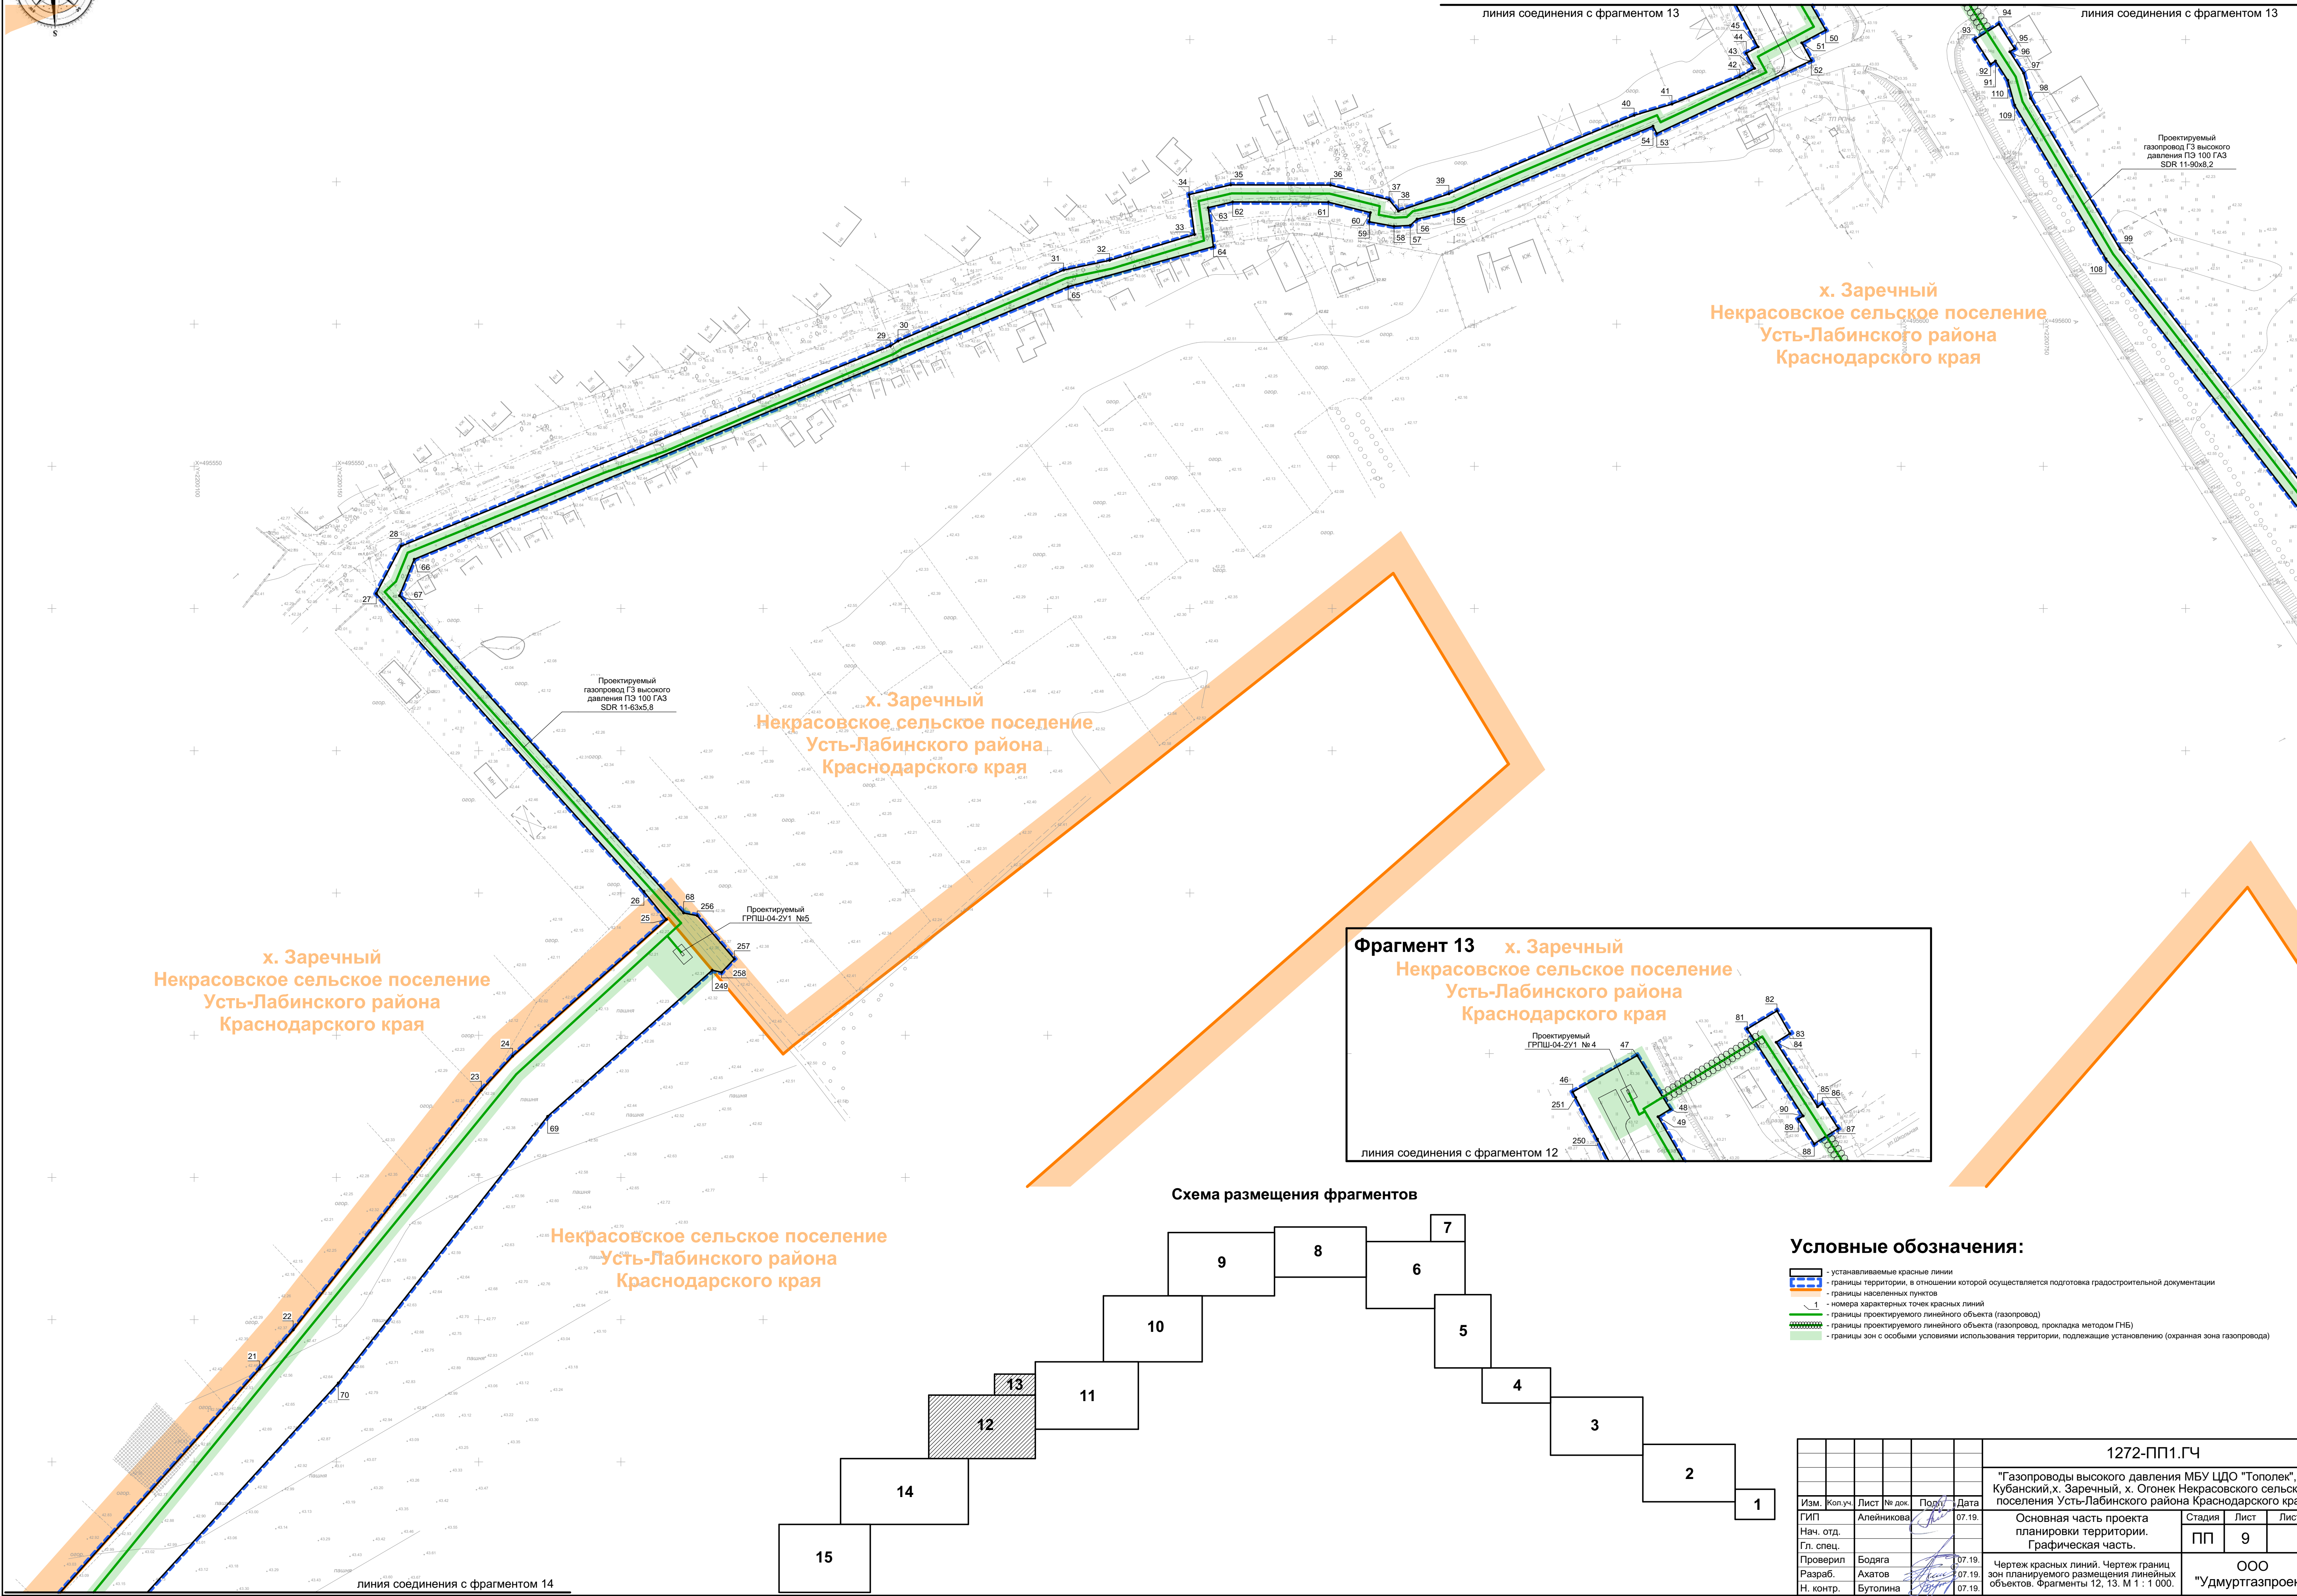


Схема размещения фрагментов

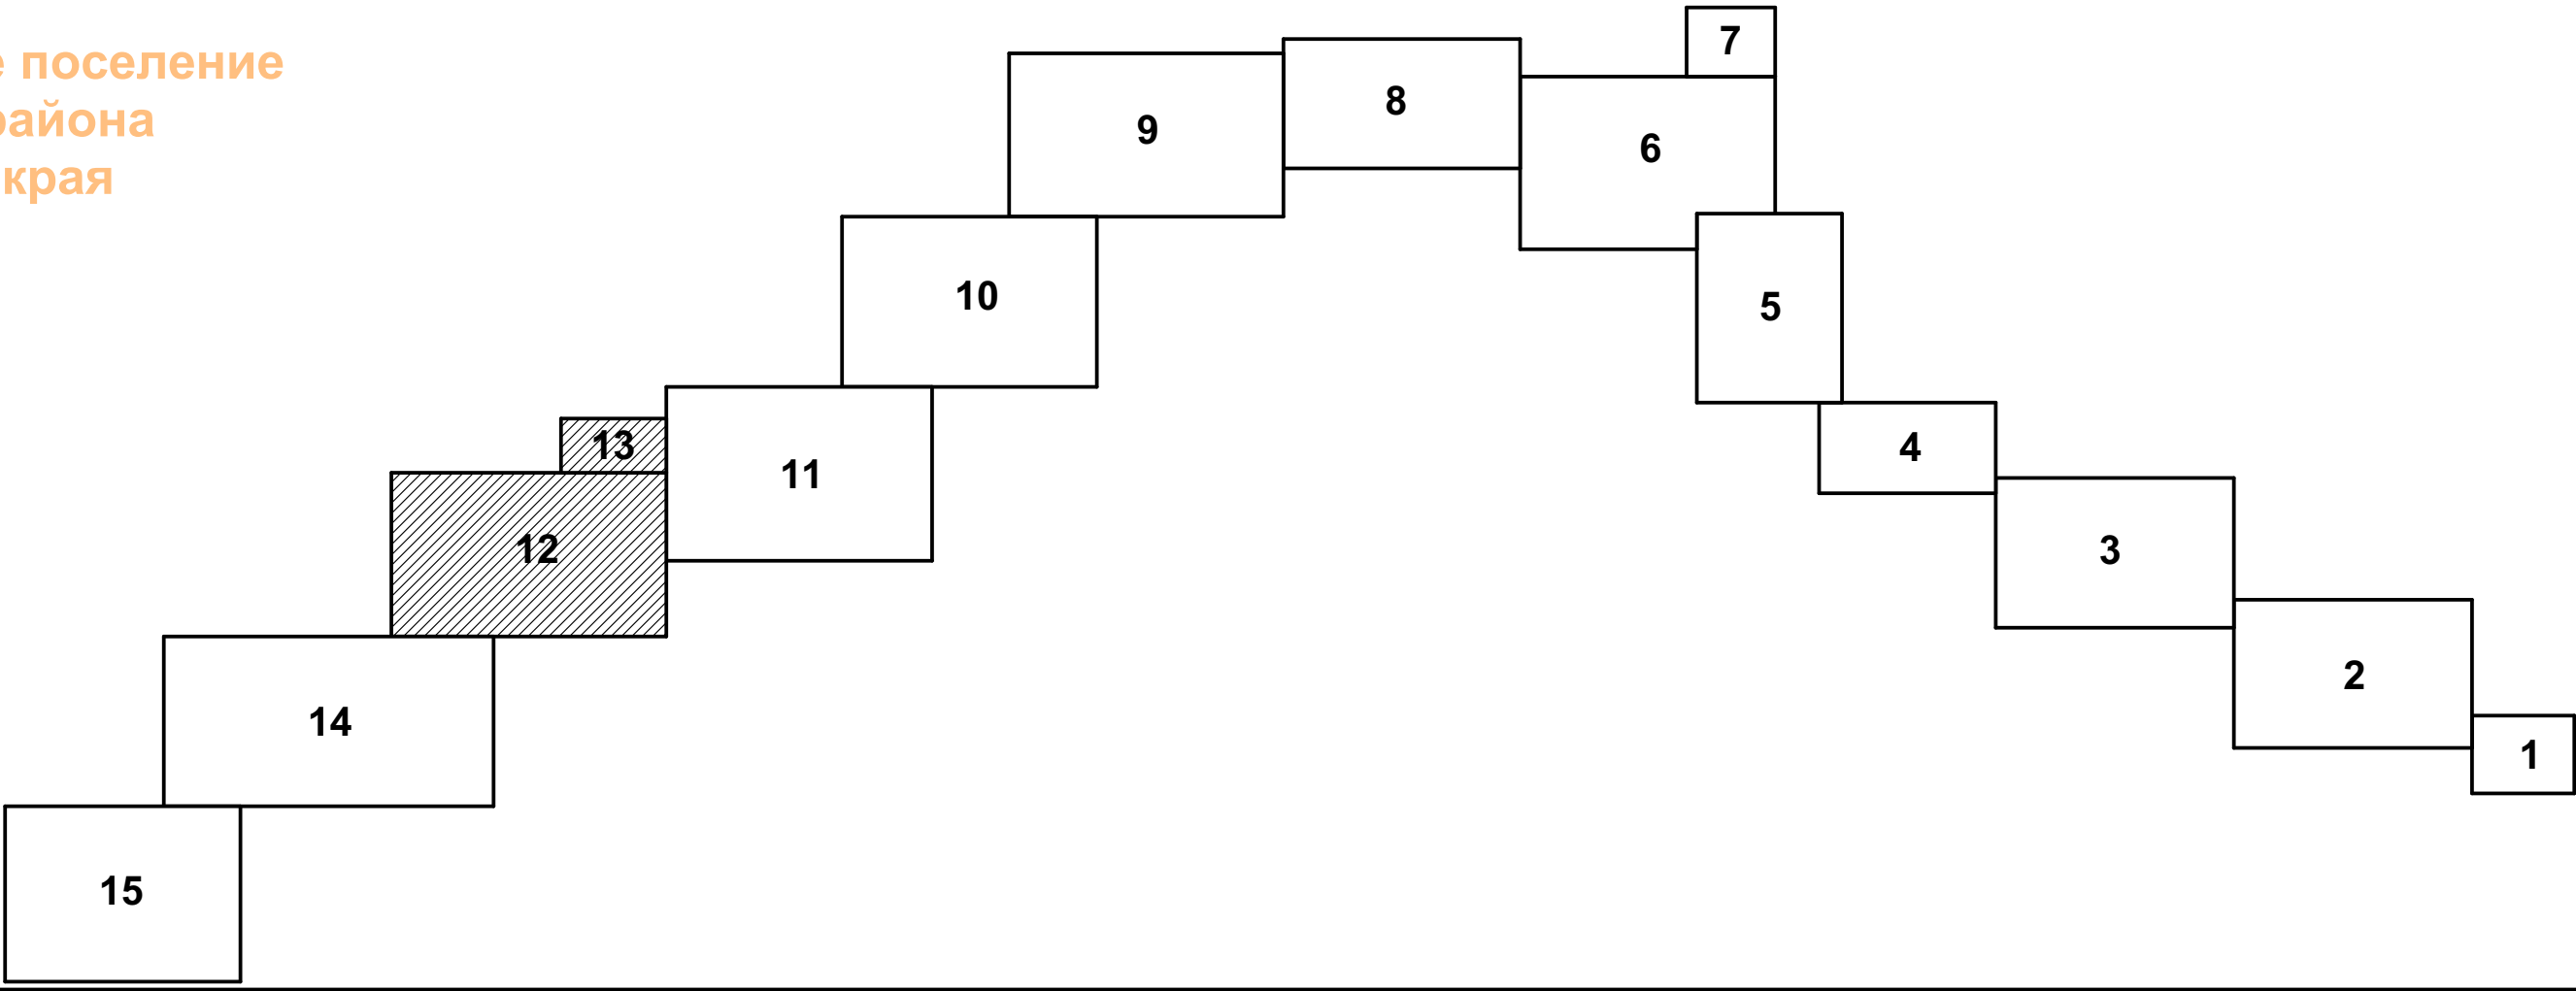


- Условные обозначения:
- устанавливаемые красные линии
 - границы территории, в отношении которой осуществляется подготовка градостроительной документации
 - границы населенных пунктов
 - номера характерных точек красных линий
 - границы проектируемого линейного объекта (газопровод)
 - границы проектируемого линейного объекта (газопровод, прокладка методом ГНБ)
 - границы зон с особыми условиями использования территории, подлежащие установлению (охранная зона газопровода)

						1272-ПП1.ГЧ			
						"Газопроводы высокого давления МБУ ЦДО "Тополек", х. Кубанский, х. Заречный, х. Огонек Некрасовского сельского поселения Усть-Лабинского района Краснодарского края"			
Изм.	Коп.уч.	Лист	№ док.	Подп.	Дата	Основная часть проекта планировки территории. Графическая часть.	Стадия	Лист	Листов
ГИП				Алейникова	07.19.		ПП	9	
Гл. спец.						Чертеж красных линий. Чертеж границ зон планируемого размещения линейных объектов. Фрагменты 12, 13. М 1 : 1 000.	ООО "Удмуртгазпроект"		
Проверил		Бодяга			07.19.				
Разраб.		Ахатов			07.19.				
Н. контр.		Бутолина			07.19.				

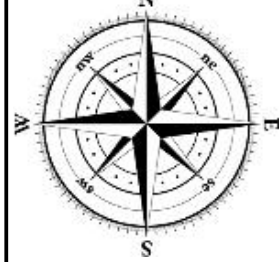

Фрагмент 14

Схема размещения фрагментов

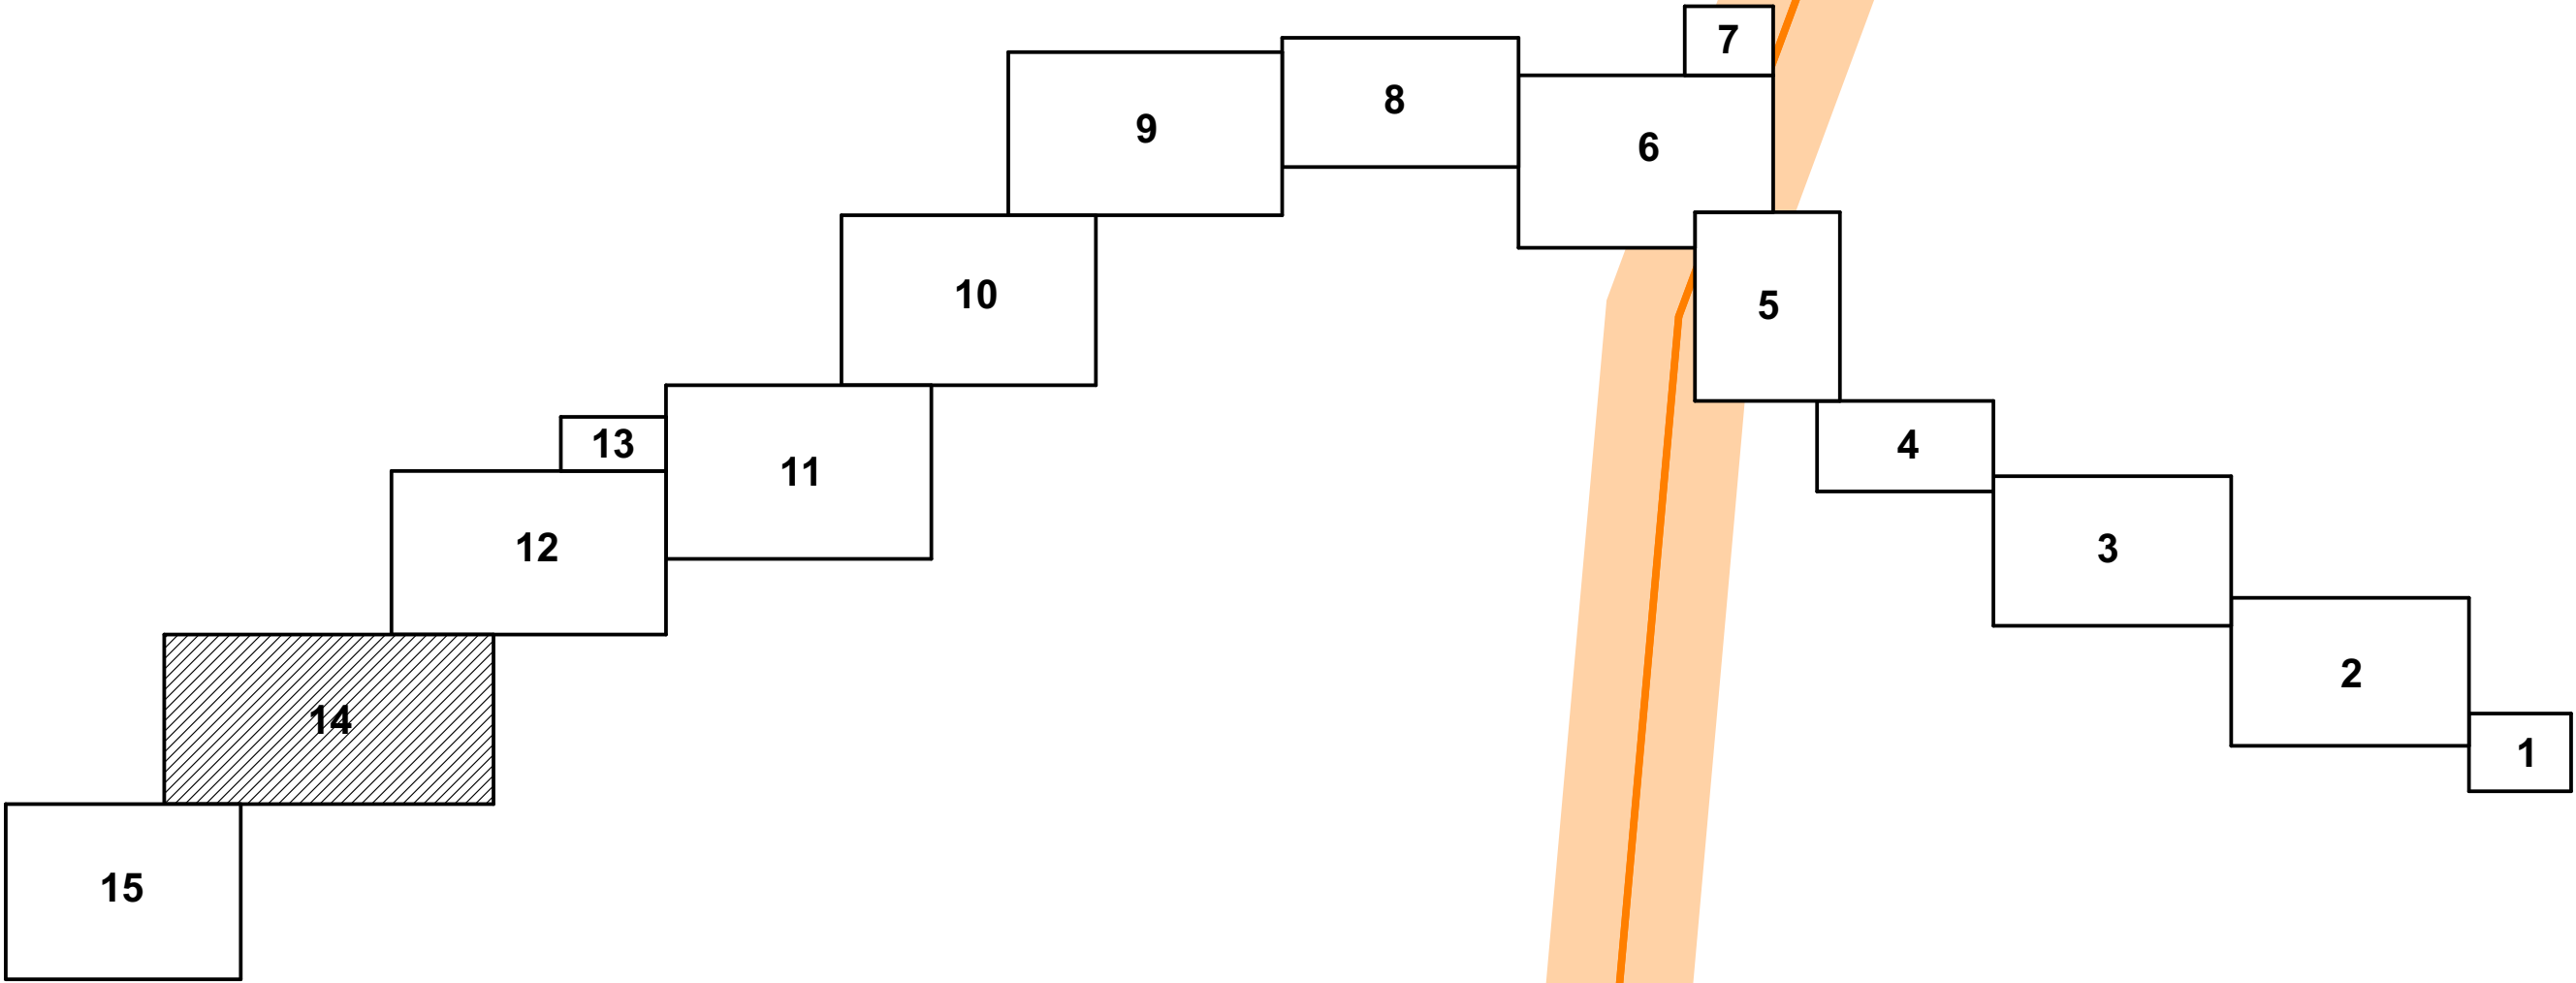

линия соединения с фрагментом 12

х. Заречный
Некрасовское сельское поселение
Усть-Лабинского района
Краснодарского края

Проектируемый
газопровод ГЗ высокого
давления ПЗ 100 ГАЗ
SDR 11-63x5,8

Некрасовское сельское поселение
Усть-Лабинского района
Краснодарского края

х. Заречный
Некрасовское сельское поселение
Усть-Лабинского района
Краснодарского края


х. Огонек
Некрасовское сельское поселение
Усть-Лабинского района
Краснодарского края

Некрасовское сельское поселение
Усть-Лабинского района
Краснодарского края

Условные обозначения:


- устанавливаемые красные линии
- границы территории, в отношении которой осуществляется подготовка градостроительной документации
- границы населенных пунктов
- номера характерных точек красных линий
- границы проектируемого линейного объекта (газопровод)
- границы проектируемого линейного объекта (газопровод, прокладка методом ГНБ)
- границы зон с особыми условиями использования территории, подлежащие установлению (охранная зона газопровода)

						1272-ПП1.ГЧ			
						"Газопроводы высокого давления МБУ ЦДО "Тополек", х. Кубанский, х. Заречный, х. Огонек Некрасовского сельского поселения Усть-Лабинского района Краснодарского края"			
Изм.	Коп.уч.	Лист	№ док.	Подп.	Дата	Основная часть проекта планировки территории. Графическая часть.	Стадия	Лист	Листов
ГПП		Алейникова			07.19.		ПП	10	
Нач. отд.						Чертеж красных линий. Чертеж границ зон планируемого размещения линейных объектов. Фрагмент 14. М 1 : 1000.	ООО "Удмуртагазпроект"		
Гл. спец.		Бодяга			07.19.				
Разраб.		Ахатов			07.19.				
Н. контр.		Бутolina			07.19.				

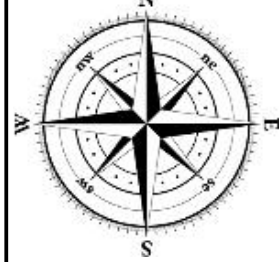

Фрагмент 15

Схема размещения фрагментов

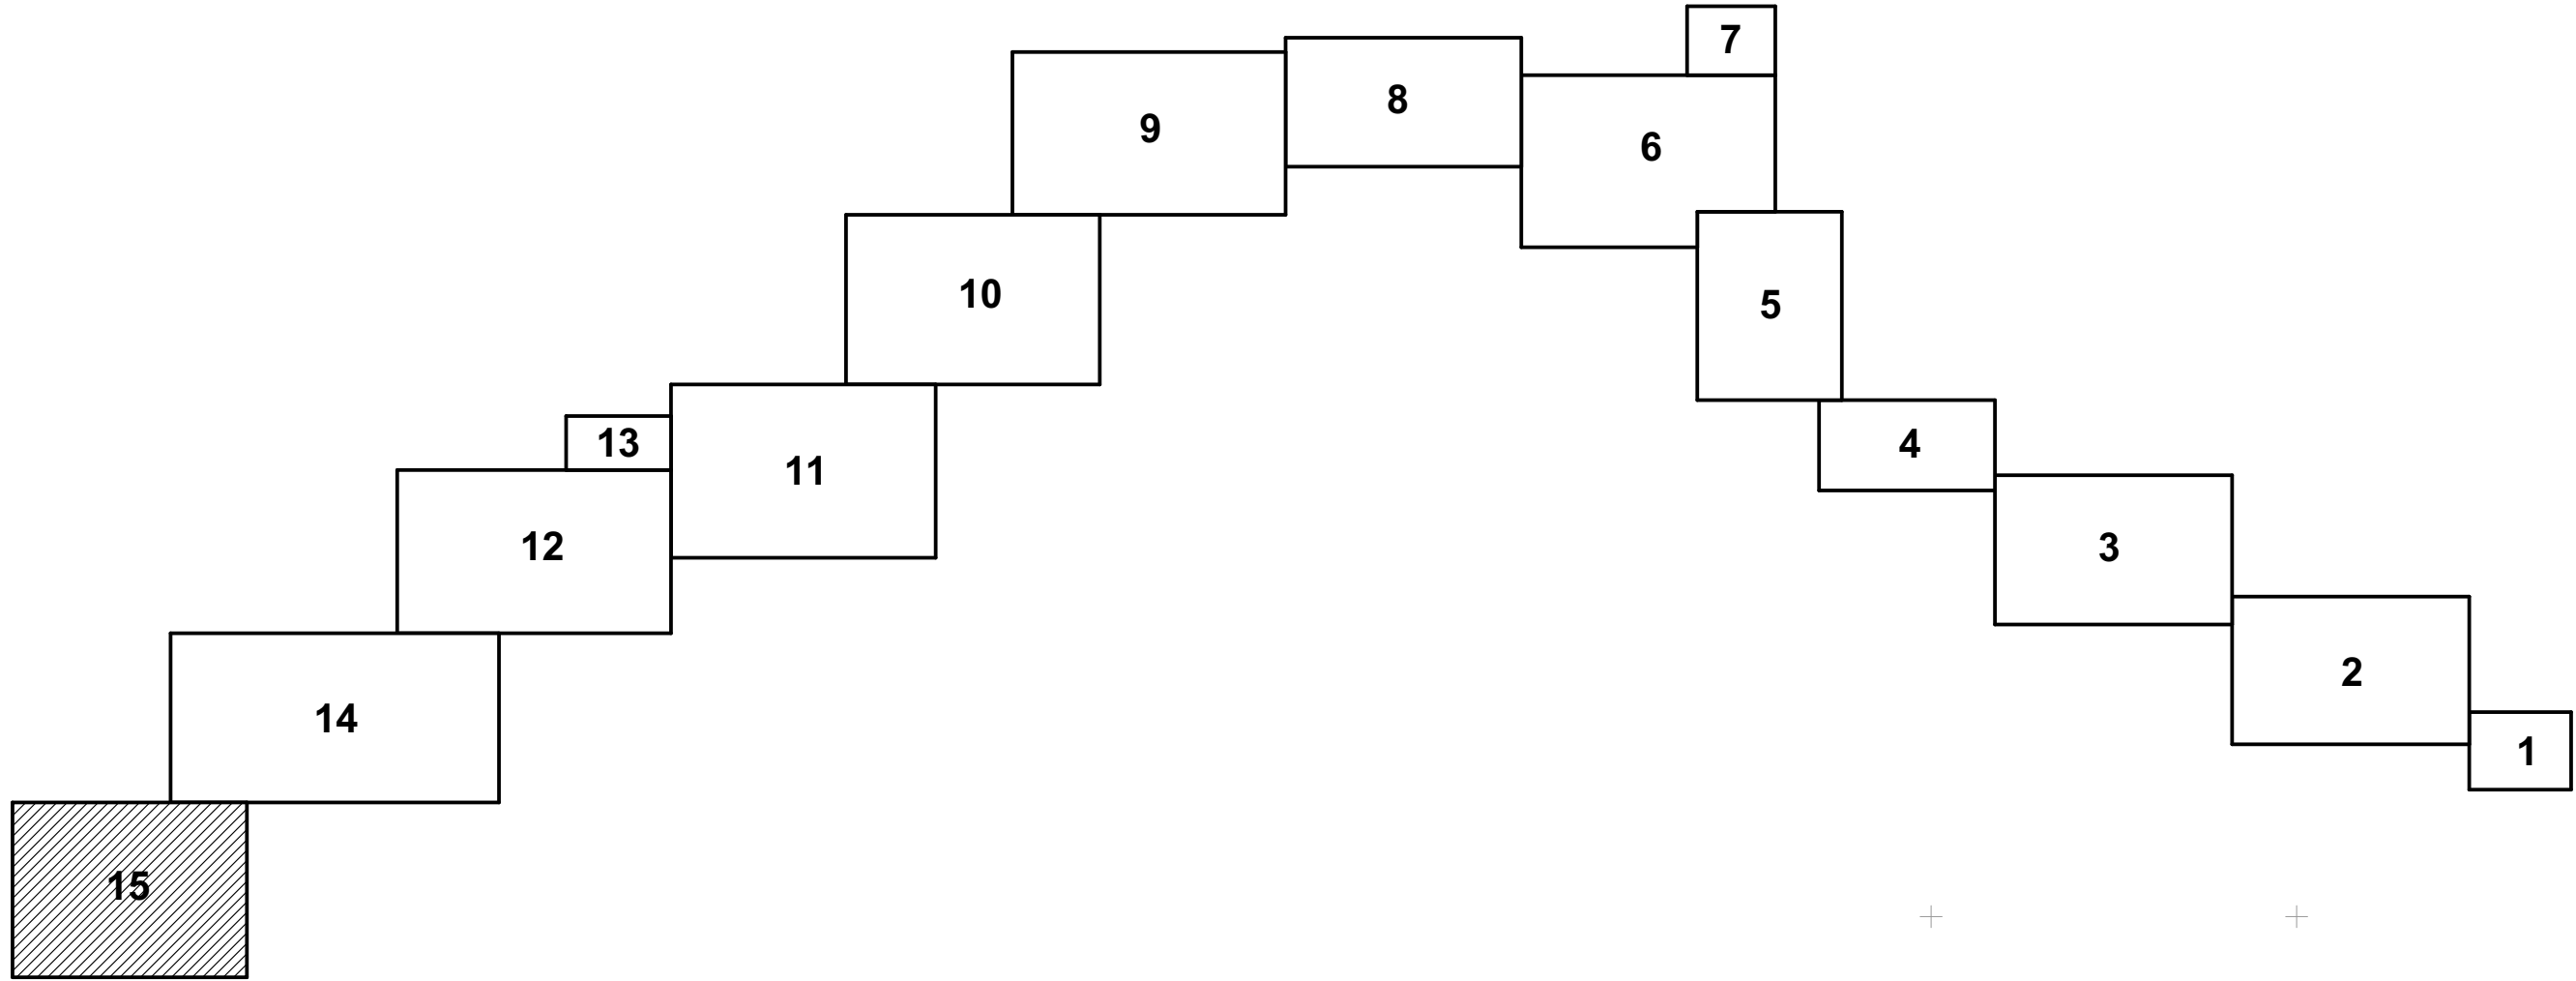

х. Огонек
Некрасовское сельское поселение
Усть-Лабинского района
Краснодарского края

Некрасовское сельское поселение
Усть-Лабинского района
Краснодарского края

х. Огонек
Некрасовское сельское поселение
Усть-Лабинского района
Краснодарского края

Проектируемый
РПШ-04-2У1 №6

Проектируемый
газопровод ГЗ высокого
давления ПЗ 100 ГАЗ
SDR 11-63x5,8

Условные обозначения:

- устанавливаемые красные линии
- границы территории, в отношении которой осуществляется подготовка градостроительной документации
- границы населенных пунктов
- номера характерных точек красных линий
- границы проектируемого линейного объекта (газопровод)
- границы проектируемого линейного объекта (газопровод, прокладка методом ГНБ)
- границы зон с особыми условиями использования территории, подлежащие установлению (охранная зона газопровода)

									1272-ПП1.ГЧ
									"Газопроводы высокого давления МБУ ЦДО "Тополек", х. Кубанский, х. Заречный, х. Огонек Некрасовского сельского поселения Усть-Лабинского района Краснодарского края"
Изм.	Коп.уч.	Лист	№ док.	Подп.	Дата				Основная часть проекта планировки территории. Графическая часть.
Нач. отд.	Алейникова				07.19			Стадия	Лист
Гл. спец.								ПП	11
Проверил	Бодяга				07.19			Чертеж красных линий. Чертеж границ зон планируемого размещения линейных объектов. Фрагмент 15. М 1 : 1 000.	
Разраб.	Ахатов				07.19				
Н. контр.	Бутопина				07.19			ООО "Удмуртагазпроект"	

Перечень координат характерных точек красных линий.

начало

продолжение

окончание

Обозначение характерных точек границ	Координаты	
	х	у
1	2	3
1	494016,33	2198654,06
2	494053,65	2198622,22
3	494075,12	2198647,10
4	494056,60	2198663,09
5	494075,30	2198687,30
6	494408,37	2199068,04
7	494425,64	2199086,91
8	494484,02	2199153,66
9	494534,49	2199230,20
10	494539,20	2199237,32
11	494636,98	2199398,35
12	494674,22	2199444,32
13	494748,25	2199557,80
14	494654,02	2199624,39
15	494657,16	2199629,23
16	494659,86	2199633,39
17	494655,02	2199636,92
18	494956,30	2199897,81
19	494970,42	2199908,69
20	495136,34	2200037,09
21	495232,69	2200122,93
22	495246,40	2200134,80
23	495330,66	2200200,94
24	495342,63	2200211,92
25	495390,69	2200266,03
26	495400,54	2200258,08
27	495505,26	2200164,01
28	495521,93	2200172,75
29	495592,27	2200344,71
30	495594,01	2200347,41
31	495618,97	2200405,61
32	495622,41	2200421,79
33	495631,49	2200451,64
34	495645,51	2200449,73
35	495648,94	2200464,37
36	495648,86	2200499,43
37	495643,73	2200520,03
38	495639,72	2200523,28
39	495645,78	2200541,04
40	495673,37	2200606,16
41	495677,32	2200619,44
42	495686,96	2200643,29
43	495689,87	2200648,49
44	495695,23	2200645,57
45	495697,46	2200649,73
250	495719,96	2200637,96
251	495734,59	2200630,31
46	495736,51	2200629,31
47	495749,31	2200651,93
48	495730,45	2200663,59
49	495727,82	2200659,26
50	495703,35	2200673,48
51	495698,85	2200665,06
52	495692,66	2200668,44
53	495667,00	2200614,11
54	495669,60	2200612,78
55	495640,07	2200542,96
56	495636,91	2200529,85
57	495633,64	2200525,16
58	495634,38	2200521,76
59	495635,96	2200513,06
60	495639,19	2200513,45
61	495642,86	2200498,69
62	495642,93	2200465,06
63	495640,91	2200456,41
64	495627,23	2200458,28
65	495613,12	2200407,21
66	495517,33	2200177,36
67	495504,55	2200172,15
68	495392,98	2200272,03
256	495392,04	2200276,81
257	495376,81	2200289,87
258	495372,10	2200285,38
249	495372,87	2200282,11
69	495321,47	2200224,24
70	495227,74	2200150,67
71	495119,16	2200051,57
72	494940,95	2199916,28
73	494672,10	2199681,63
74	494646,13	2199654,24
75	494639,60	2199647,35
76	494637,29	2199642,69
77	494621,31	2199618,12
78	494715,63	2199551,46
79	494618,24	2199409,55
80	494466,86	2199168,84
1	494016,33	2198654,06
81	495758,66	2200690,65
82	495765,02	2200701,08
83	495757,08	2200705,60
84	495753,98	2200700,79
85	495731,31	2200715,35
86	495732,39	2200717,03
87	495723,70	2200722,61
88	495718,13	2200713,58
89	495726,99	2200708,62
90	495728,07	2200710,30
81	495758,66	2200690,65

Обозначение характерных точек границ	Координаты	
	х	у
1	2	3
91	495692,50	2200733,15
92	495691,42	2200731,47
93	495700,01	2200725,94
94	495705,42	2200734,36
95	495696,82	2200739,88
96	495695,74	2200738,20
97	495688,20	2200743,04
98	495679,36	2200745,48
99	495626,34	2200776,97
100	495488,91	2200883,17
101	495493,19	2200890,32
102	495484,00	2200897,43
103	495478,58	2200888,98
104	495483,24	2200885,37
105	495476,99	2200874,94
106	495496,55	2200861,26
107	495500,57	2200866,57
108	495622,96	2200772,00
109	495676,98	2200739,91
110	495685,72	2200737,50
91	495692,50	2200733,15
111	495437,80	2200911,69
112	495459,84	2200894,63
113	495485,92	2200933,23
114	495559,74	2201031,09
115	495579,30	2201056,25
116	495638,29	2201132,15
117	495745,17	2201269,66
252	495747,49	2201267,86
253	495761,34	2201285,70
254	495759,03	2201287,49
255	495756,22	2201289,88
118	495796,56	2201382,88
119	495858,20	2201435,32
120	495877,59	2201426,77
121	495884,89	2201433,46
122	495889,98	2201438,05
123	495913,48	2201460,08
124	495923,26	2201470,03
125	495903,92	2201510,31
126	496280,30	2201837,38
127	496319,59	2201872,53
128	496516,48	2202043,05
129	496536,28	2202069,94
130	496932,66	2202622,40
131	496958,92	2202658,68
132	497025,14	2202749,64
259	497063,99	2202798,47
260	497064,05	2202798,13
261	497064,45	2202795,70
262	497070,80	2202803,62
133	497065,76	2202804,87
134	496948,18	2202924,54
135	496959,27	2202935,68
136	496966,20	2202942,83
137	497005,25	2202984,74
138	497147,17	2203125,68
139	497145,22	2203129,33
140	497142,86	2203133,74
141	496961,22	2203479,26
142	496808,58	2203774,85
143	496797,46	2203805,57
144	496584,85	2204208,15
145	496589,88	2204210,78
146	496614,82	2204223,76
147	496895,58	2204369,93
148	496906,77	2204375,75
149	497111,25	2204482,21
150	497115,80	2204484,58
151	497119,45	2204486,48
152	497114,81	2204495,40
153	497126,97	2204501,65
154	497131,58	2204492,80
155	497204,33	2204530,67
156	497199,57	2204538,94
157	497197,43	2204542,65
158	497184,64	2204564,88
159	497178,15	2204561,14
160	497156,91	2204548,91
161	497163,94	2204536,70
162	497123,40	2204515,59
163	497125,78	2204506,60
164	497109,20	2204498,25
165	497105,16	2204506,10
166	497100,28	2204503,56
167	496894,93	2204396,65
168	496883,78	2204390,85
169	496603,85	2204245,10
170	496578,94	2204232,14

Обозначение характерных точек границ	Координаты	
	х	у
1	2	3
171	496573,76	2204229,44
172	496546,73	2204295,02
173	496525,69	2204336,36
174	496474,41	2204419,84
175	496454,20	2204452,72
176	496150,22	2204569,03
177	496097,52	2204614,44
178	496051,82	2204672,08
179	496034,34	2204700,84
180	496027,42	2204712,23
181	496835,72	2205027,56
182	495812,55	2205079,81
183	495672,76	2205395,05
184	495635,50	2205462,05
185	495388,51	2205906,20
186	495204,01	2206268,77
187	495200,01	2206270,11
188	495193,40	2206282,01
189	495195,10	2206285,04
190	495041,59	2206561,49
191	494983,32	2206684,33
192	494765,82	2207090,02
193	494764,64	2207092,21
194	494762,19	2207096,78
201	494741,18	2207085,19
202	494743,56	2207080,75
203	494744,80	2207078,44
204	494961,84	2206673,62
205	495020,24	2206550,51
206	495173,37	2206274,73
207	494178,88	2206276,05
208	495179,83	2206274,62
209	495186,62	2206262,88
210	495181,49	2206260,12
211	495367,38	2205894,79
212	495623,98	2205433,40
213	495651,21	2205384,44
214	495790,23	2205070,92
215	495814,41	2205016,42
216	496006,22	2204700,90
217	496013,29	2204689,26
218	496032,09	2204658,34
219	496080,13	2204597,75
220	496137,73	2204548,11
221	496438,10	2204433,19
222	496513,03	2204308,85
223	496523,92	2204314,73
224	496537,17	2204289,99
225	496539,43	2204285,77
226	496521,65	2204276,40
227	496774,87	2203793,59
228	496787,37	2203763,61
229	496940,03	2203467,98
230	497117,59	2203130,13
231	497102,29	2203114,94
232	497091,88	2203104,60
233	496914,43	2202924,65
234	496971,48	2202866,58
235	496945,80	2202841,35
236	496992,58	2202793,73
237	497018,26	2202818,96
238	497026,38	2202810,70
239	497027,08	2202793,44
240	496499,58	2202060,16
241	495871,48	2201513,90
242	495894,96	2201459,55
243	495893,58	2201454,51
244	495885,65	2201448,02
245	495879,11	2201446,77
246	495867,12	2201474,42
247	495776,76	2201397,55
248	495729,52	2201288,64
111	495437,80	2200911,69
195	494751,32	2207117,06
196	494749,62	2207120,23
197	494735,35	2207146,86
198	494714,39	2207135,15
199	494728,62	2207108,62
200	494730,27	2207105,54
195	494751,32	2207117,06

						1272-ПП1.ГЧ				
						"Газопроводы высокого давления МБУ ЦДО "Тополек", х. Кубанский,х. Заречный, х. Огонек Некрасовского сельского поселения Усть-Лабинского района Краснодарского края"				
Изм.	Кол.уч.	Лист	№ док.	Подп.	Дата	Основная часть проекта планировки территории. Графическая часть.		Стадия	Лист	Листов
ГИП		Алейникова			07.19.			ПП	12	
Нач. отд.										
Гл. спец.						Перечень координат характерных точек красных линий.		ООО "Удмуртгазпроект"		
Проверил		Бодяга			07.19.					
Разраб.		Ахатов			07.19.					
Н. контр.		Бутолина			07.19.					