
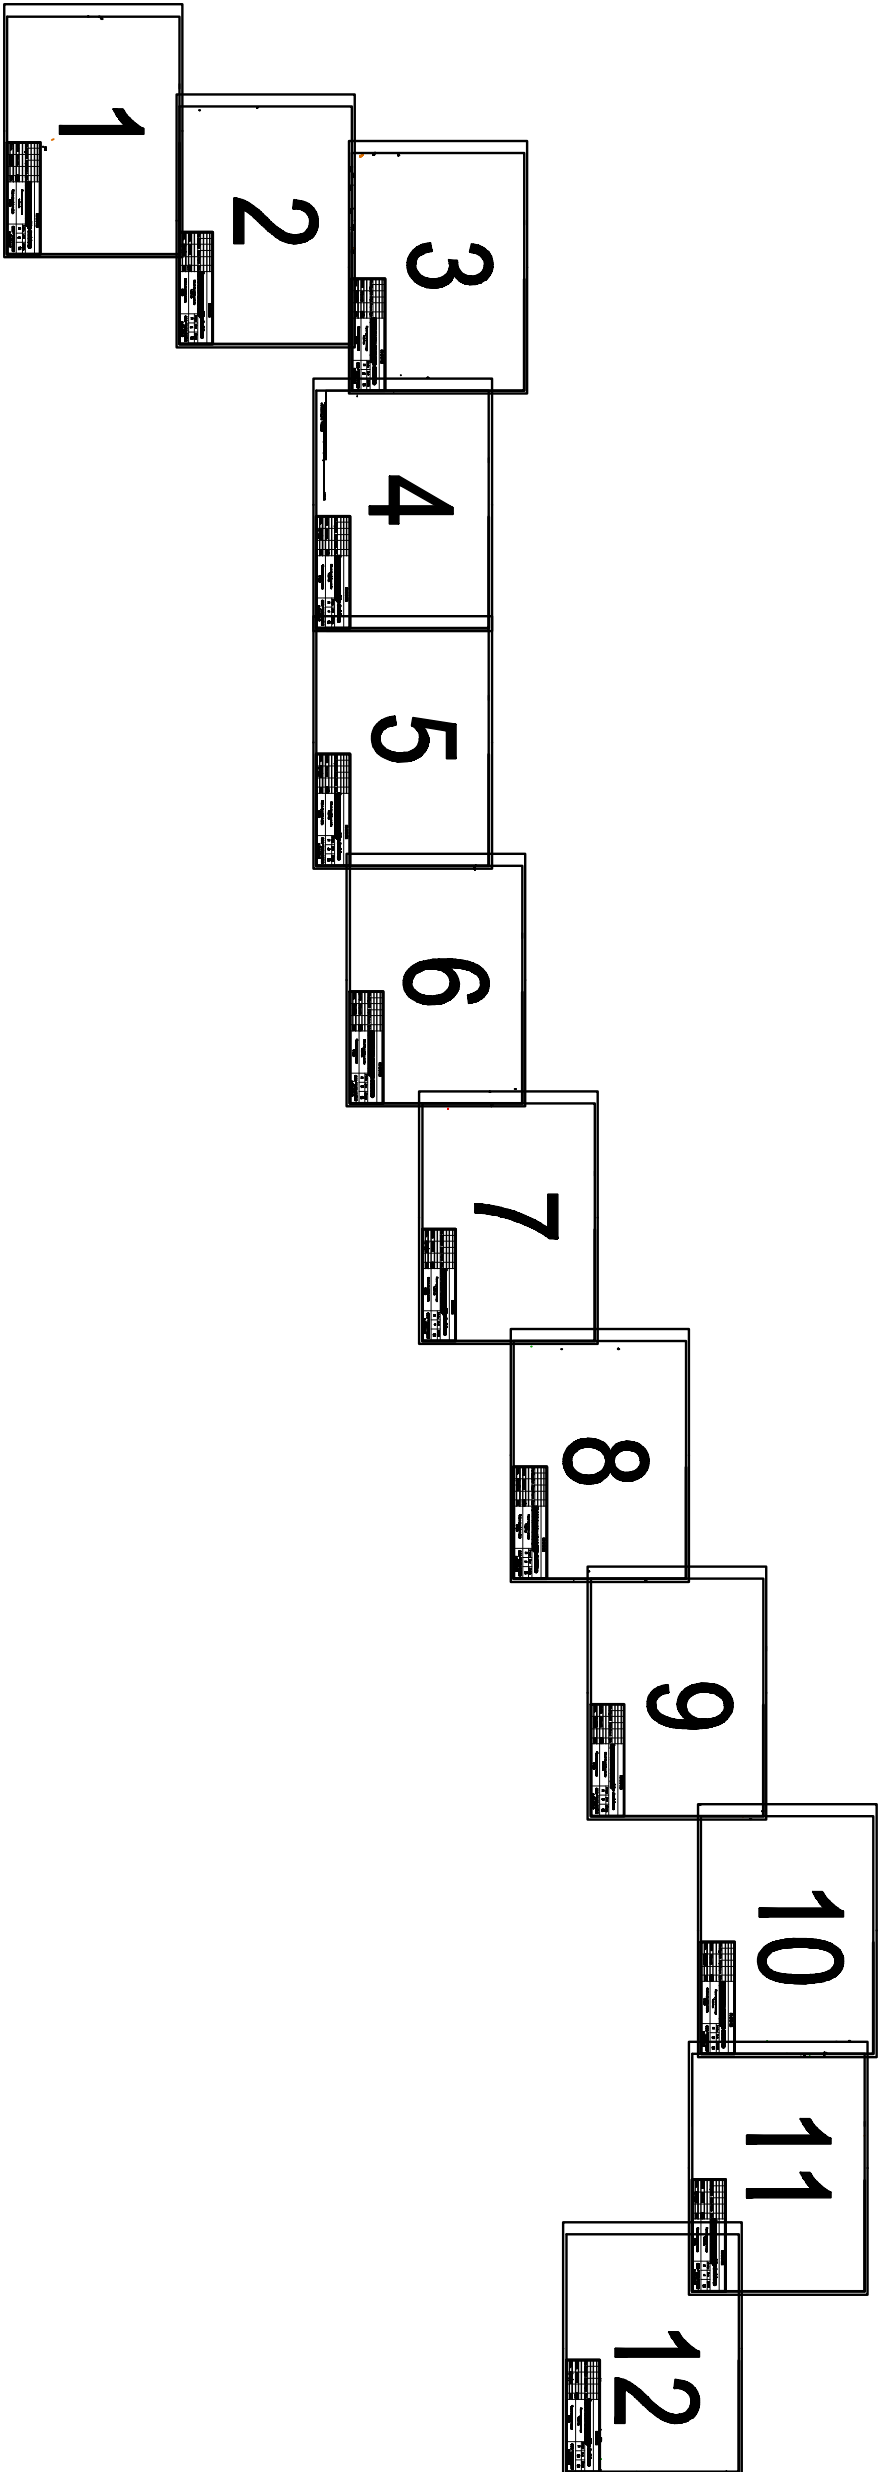


Схема расположения листов к чертежу проекта планировки и межевания территории для размещения газопровода высокого давления к проектируемой АГНКС по ул.Шоссейной в станции Ладожской Усть-Лабинского района Краснодарского края

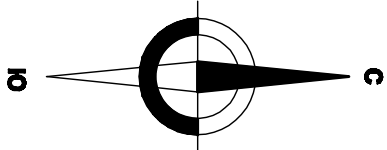


82-2020-ПМ									
Изм.	Кол.уч.	Лист	№ док.	Подпись	Дата	Газопровод высокого давления к проектируемой АГНКС по ул. Шоссейной в станции Ладожской Усть-Лабинского района Краснодарского края			
Директор					06.20				
Ковешников									
Исполн.	Дородейлов				06.20	Схема расположения листов к чертежу проекта планировки и межевания территории для размещения газопровода высокого давления к проектируемой АГНКС по ул.Шоссейной в станции Ладожской Усть-Лабинского района Краснодарского края			
Проект планировки и межевания территории							Стация	Лист	Листов
							П	1	1
ООО "ТЕПЛОГАЗСЕРВИС г. Усть-Лабинск									

УСЛОВНЫЕ ОБОЗНАЧЕНИЯ

	проектируемый газопровод
Г	существующий газопровод
В	водопровод
V	кабель связи, подз.
→	ЛЭП высокого напряжения, воздушная
→	ЛЭП низкого напряжения, воздушная
4	Номера поворотных точек охранной зоны газопровода
	Охранная зона проектируемого газопровода
	Красная линия
	Границы существующих смежных земельных участков
	Полоса отвода проектируемого газопровода

* Полоса отвода проектируемого газопровода высокого давления устанавливается согласно выполненного проекта №64-2020-ПП от 04.2020 года ООО "Теплогазсервис"

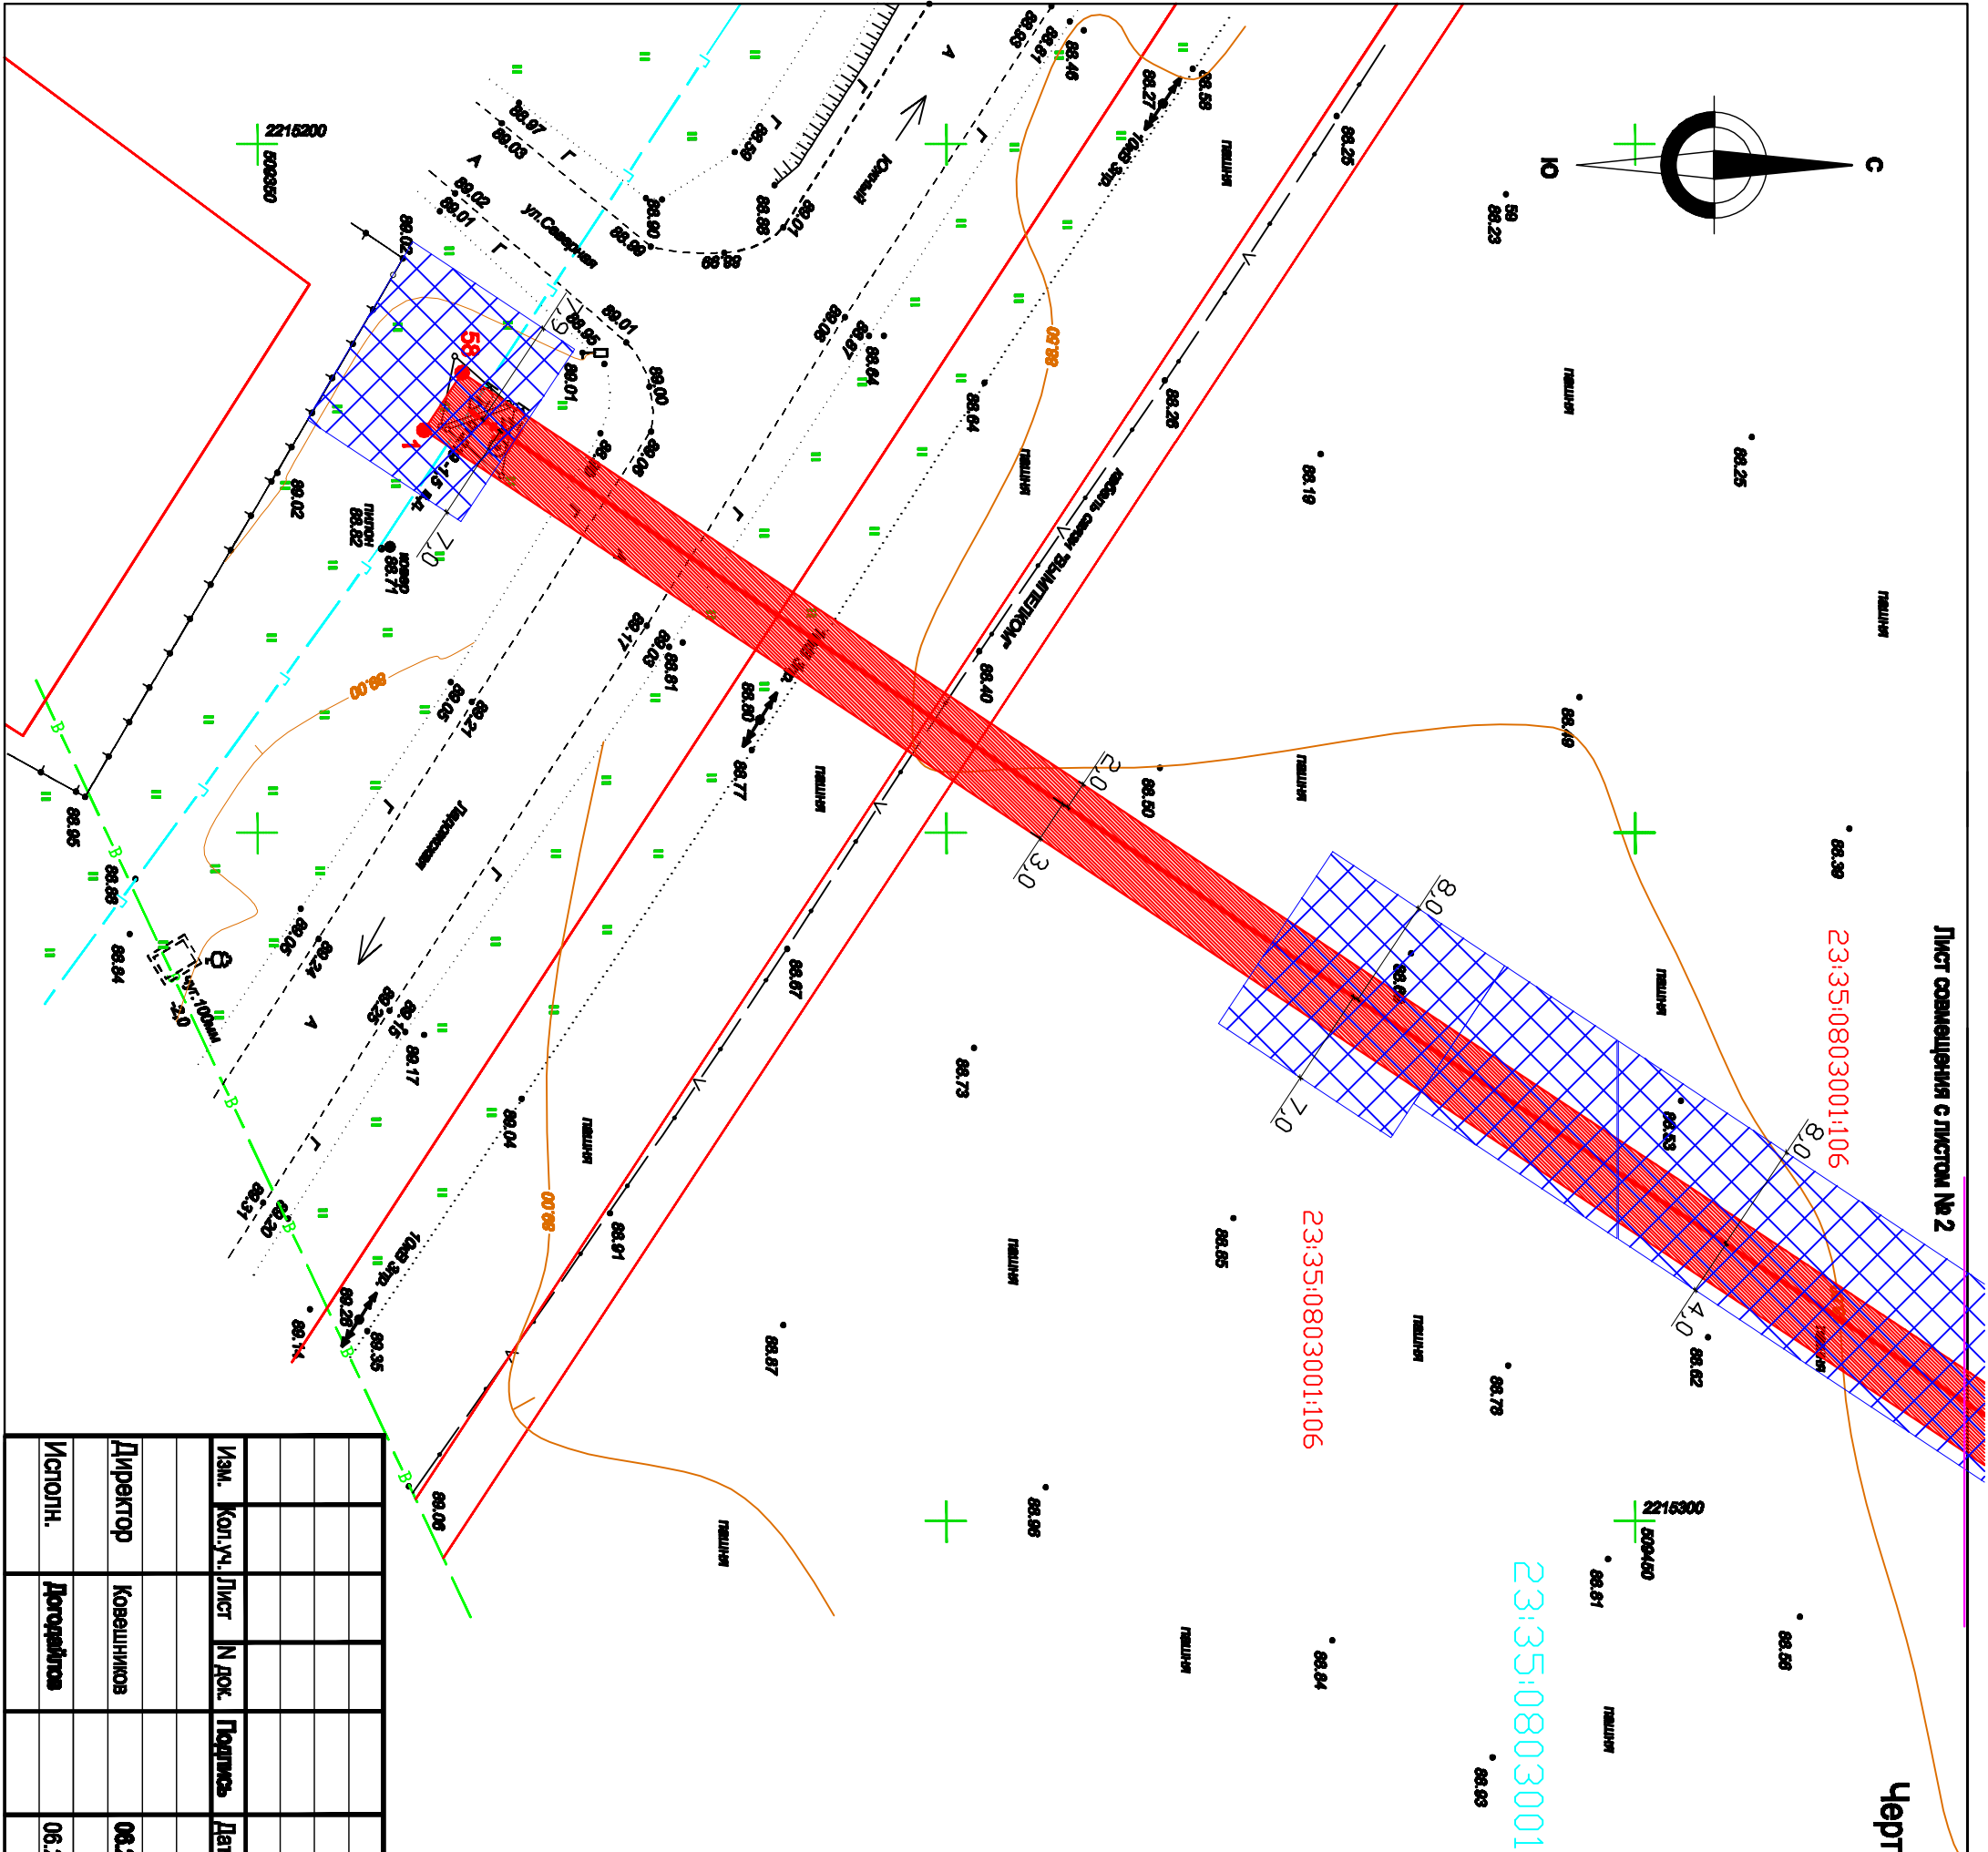


Чертеж межевания территории

М 1:500

УСЛОВНЫЕ ОБОЗНАЧЕНИЯ

	проектируемый газопровод
Г	существующий газопровод
В	водопровод
V	кабель связи, подз.
→	ЛЭП высокого напряжения, воздушная
→	ЛЭП низкого напряжения, воздушная
4	Номера поворотных точек охранной зоны газопровода
	Охранная зона проектируемого газопровода
	Красная линия
	Границы существующих смежных земельных участков
	Полоса отвода проектируемого газопровода

* Полоса отвода проектируемого газопровода высокого давления устанавливается согласно выполненного проекта №64-2020-ПП от 04.2020 года ООО "Теплогазсервис"

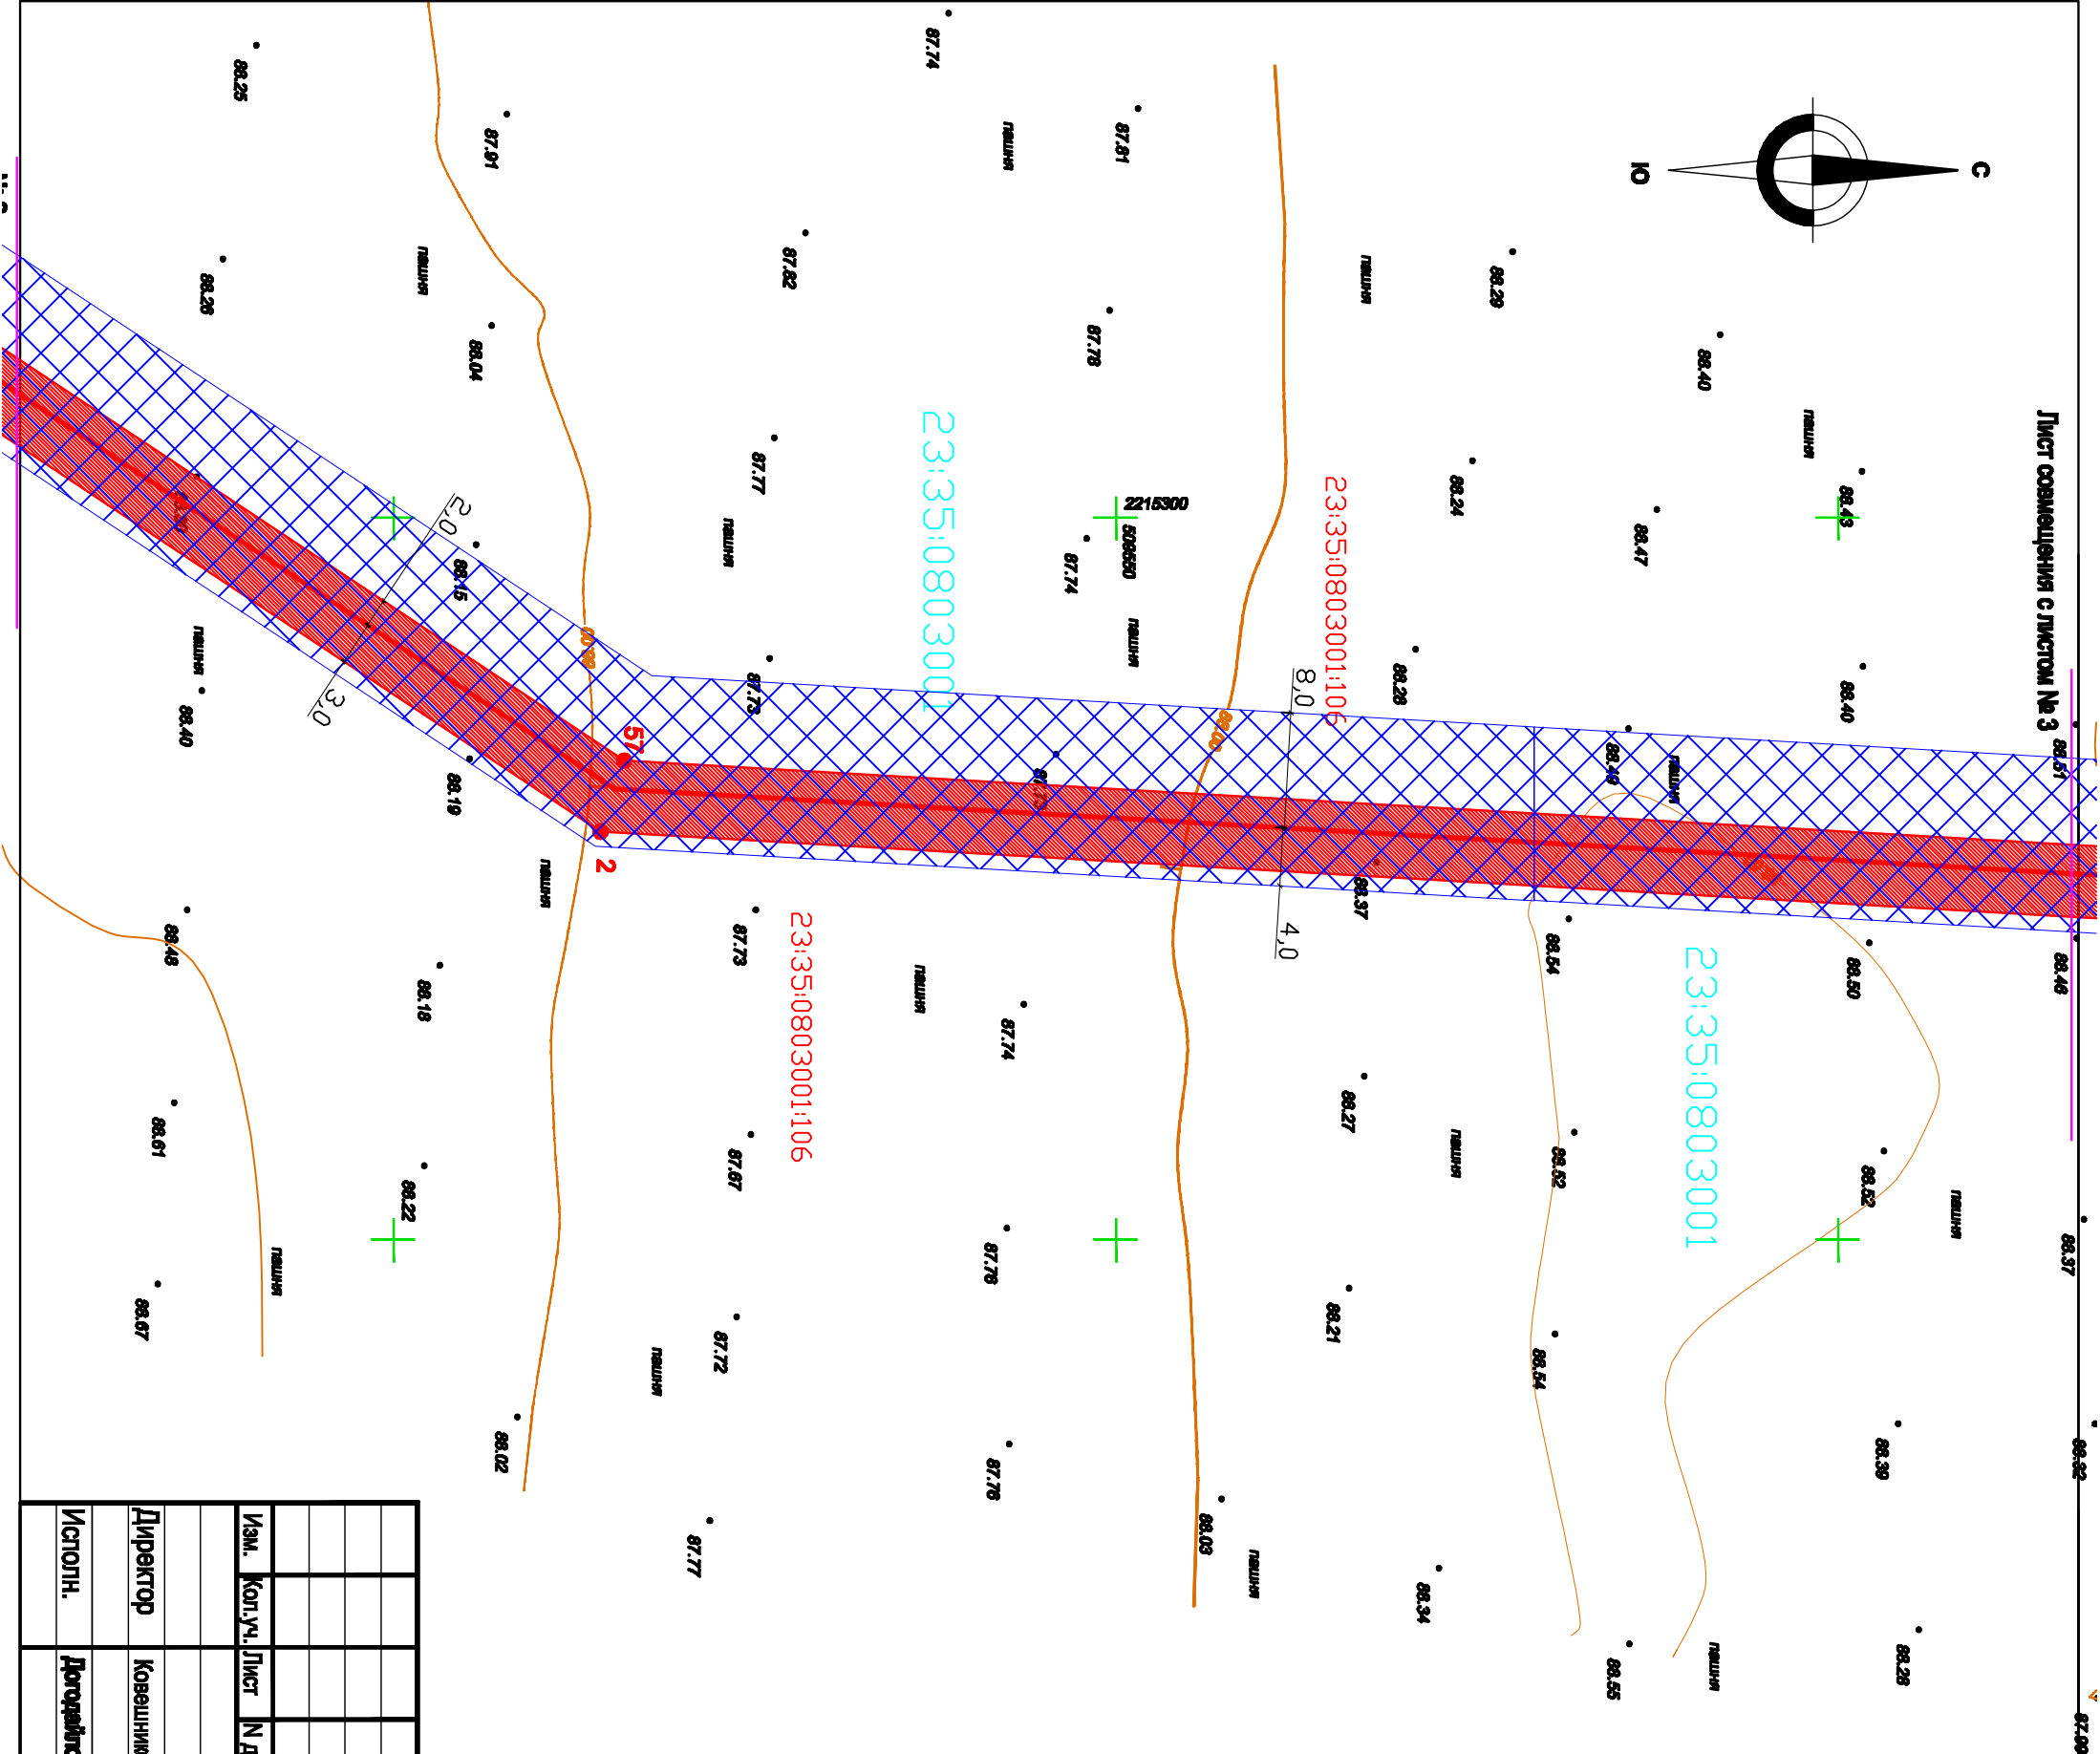


82-2020-ПП			
Изм.	Кол.уч.	Лист	№ док.
Директор	Ковешников		06.20
Исполн.	Дородейков		06.20
Чертеж межевания территории М 1:500		ООО "ТЕПЛОГАЗСЕРВИС" г. Усть-Лабинск	
Проект планировки и межевания территории		Стация	Лист
		П	2
			12

Чертеж межевания территории
М 1:500

УСЛОВНЫЕ ОБОЗНАЧЕНИЯ


	проектируемый газопровод
	существующий газопровод
	водопровод
	кабель связи, подз.
	ЛЭП высокого напряжения, воздушная
	ЛЭП низкого напряжения, воздушная
	Номера поворотных точек охранный зоны газопровода
	Охранная зона проектируемого газопровода
	Красная линия
	Границы существующих смежных земельных участков
	Полоса отвода проектируемого газопровода

* Полоса отвода проектируемого газопровода высокого давления устанавливается согласно выполненного проекта №64-2020-ПП от 04.2020 года ООО "Теплогазсервис"

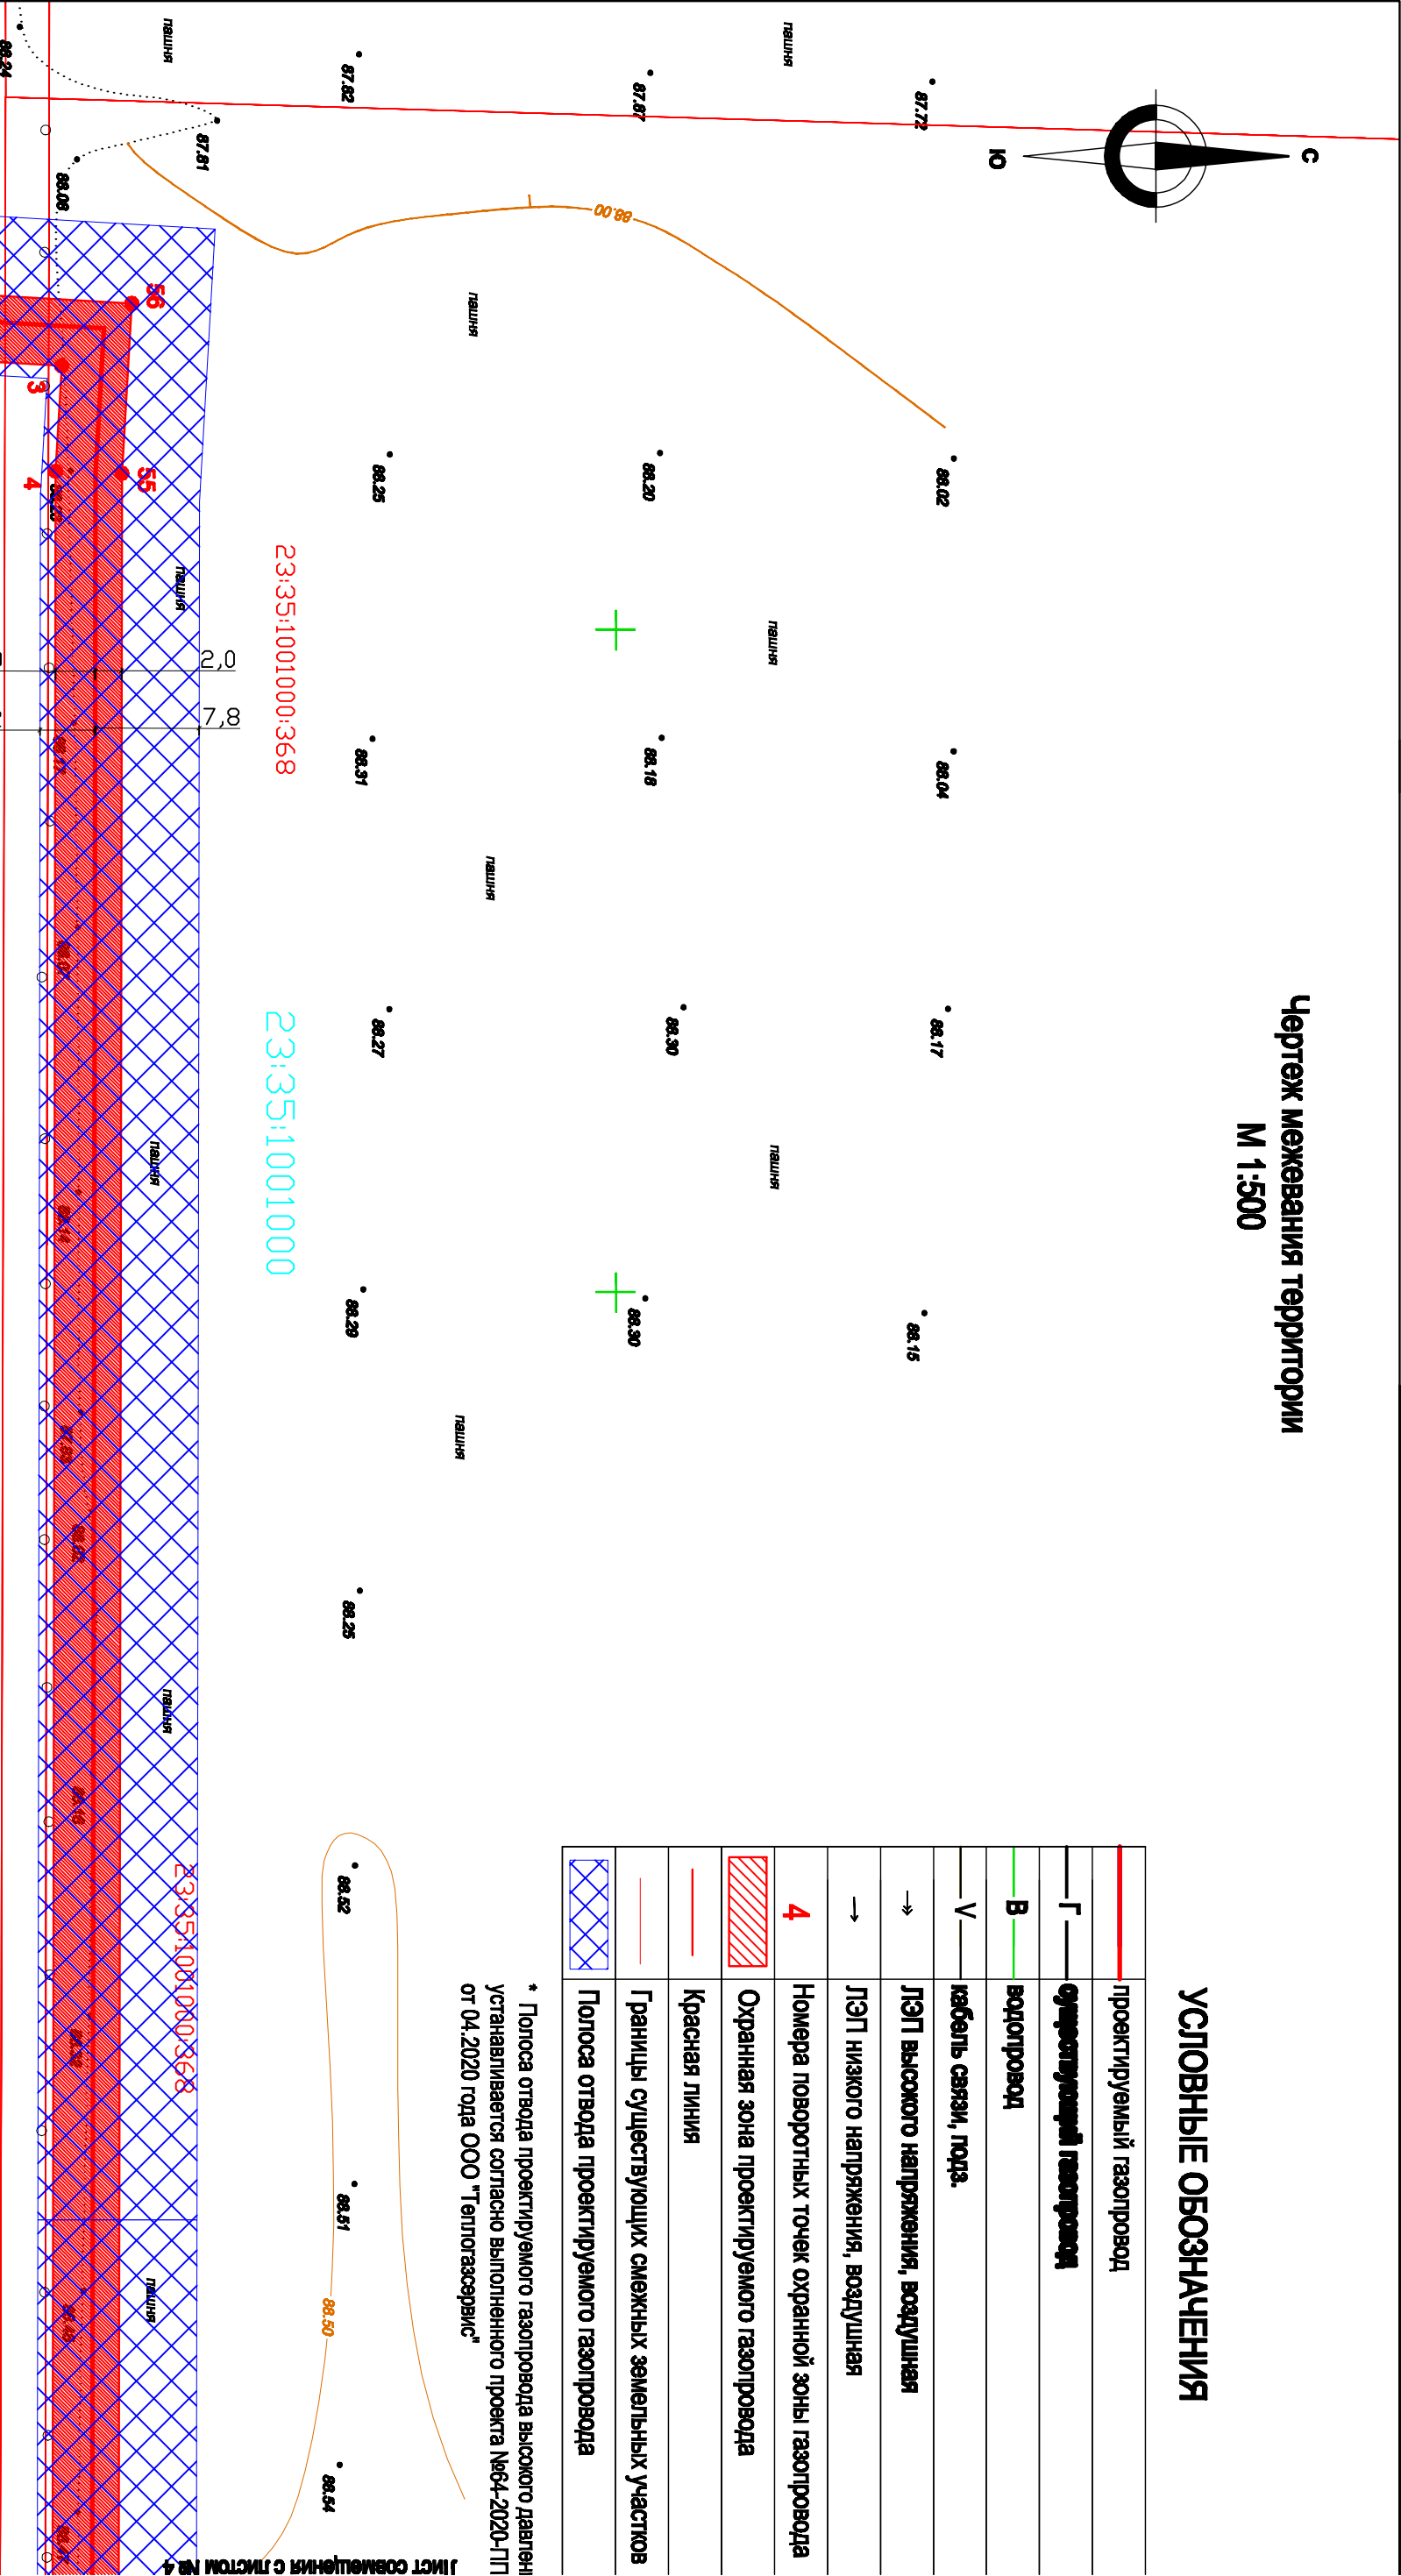

						82-2020-ПП	
Изм.	Кол.уч.	Лист	№ док.	Подпись	Дата	Газопровод высокого давления к проектируемой АГНКС по ул. Школьной в станцию Ларгачской Усть-Лабинского района Краснодарского края	
Директор		Ковешников			06.20		
Исполн.		Дорожников			06.20	Чертеж межевания территории М 1:500	ООО "ТЕПЛОГАЗСЕРВИС г. Усть-Лабинск

Чертеж межевания территории
М 1:500

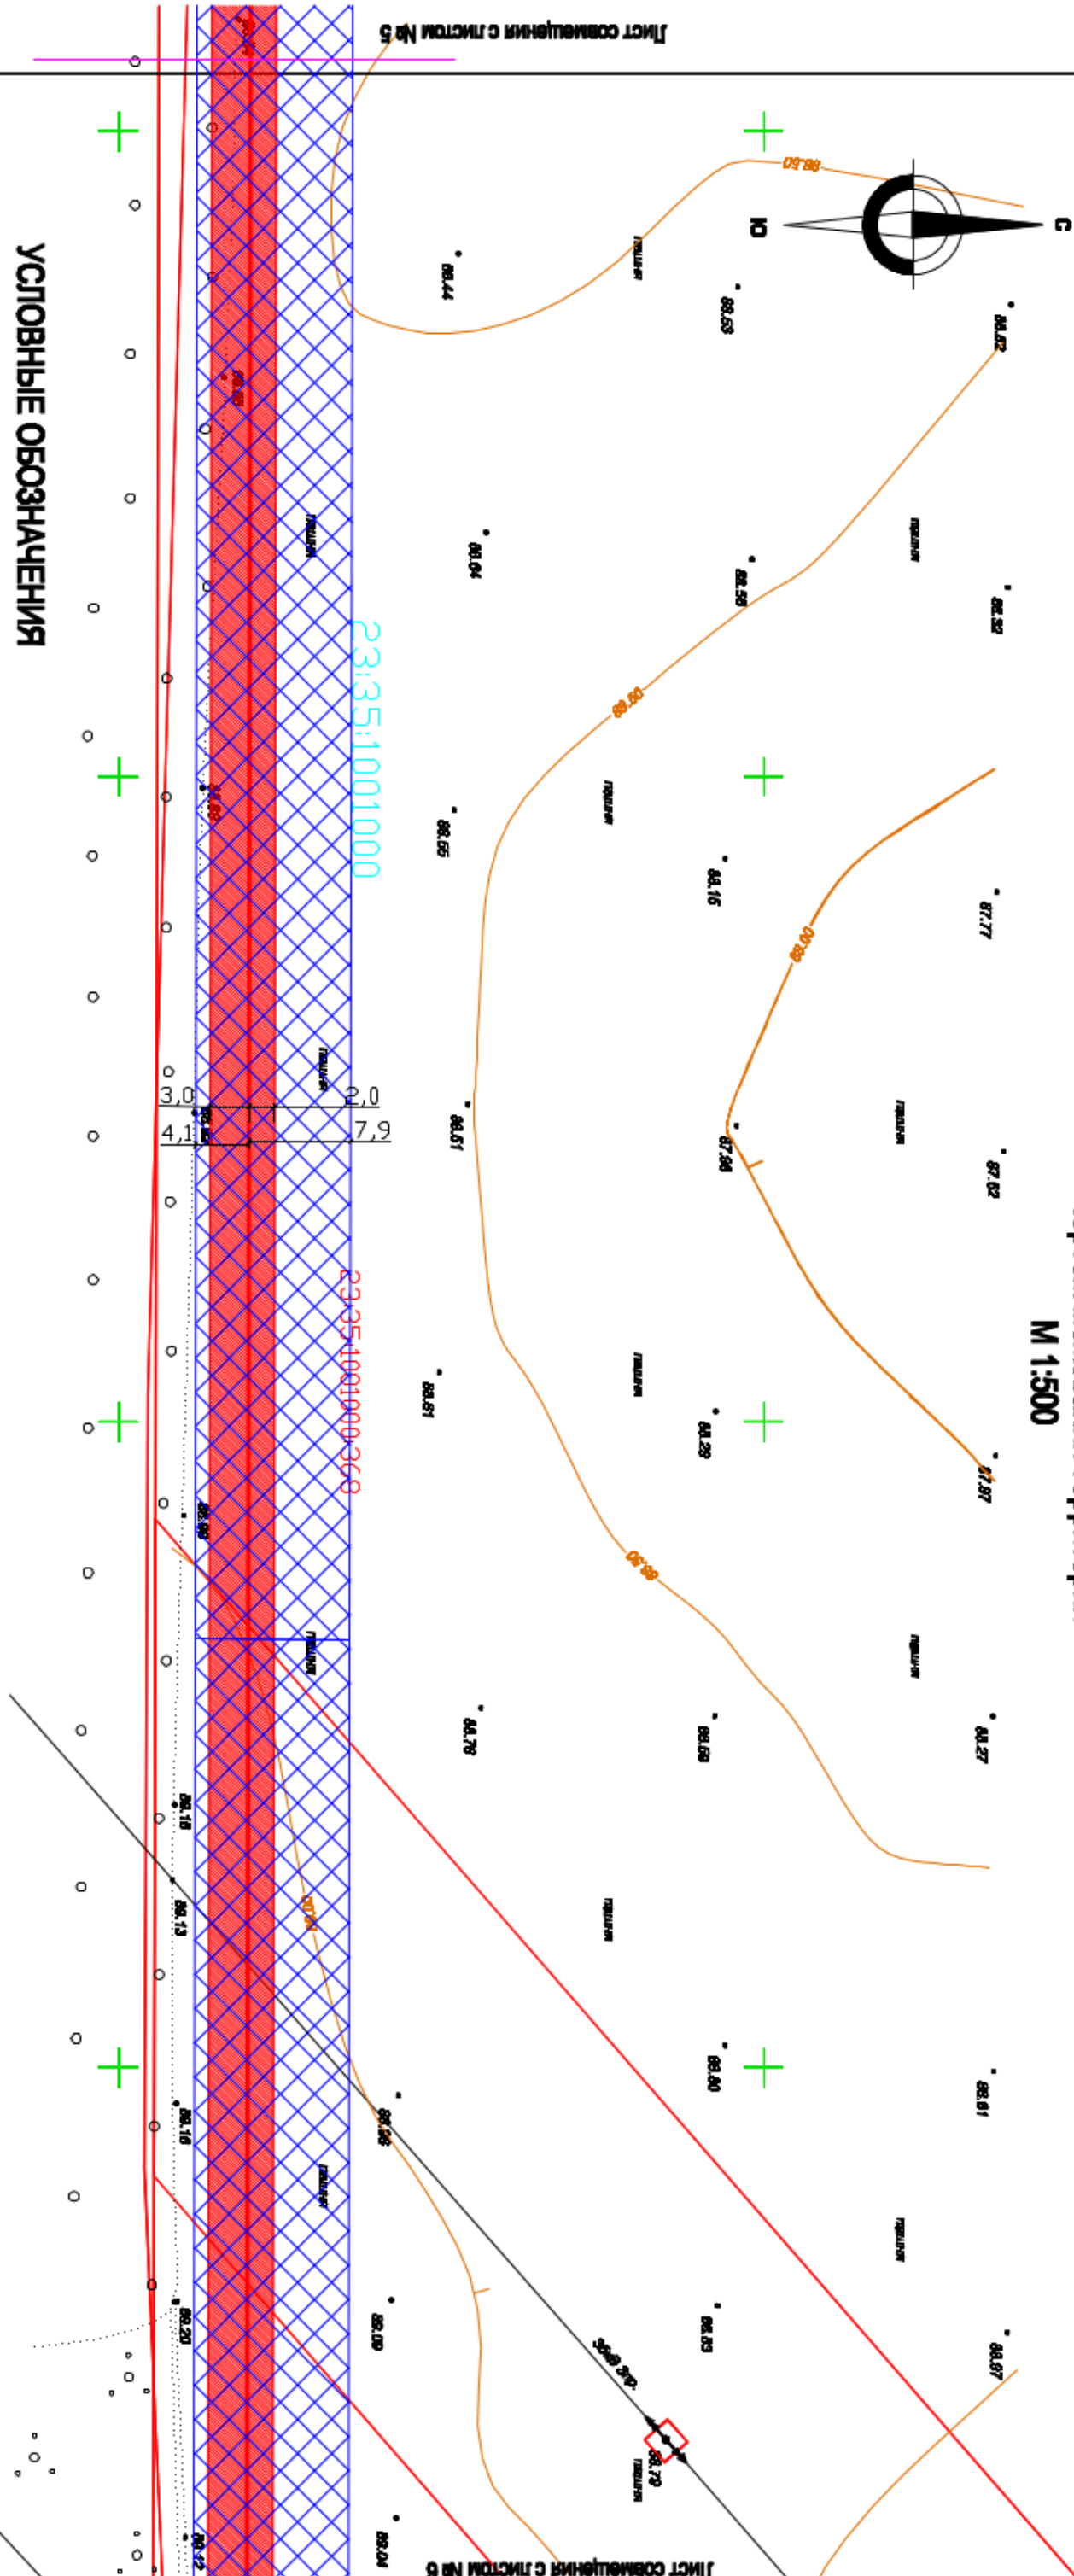


УСЛОВНЫЕ ОБОЗНАЧЕНИЯ

	проектируемый газопровод
	существующий газопровод
	водопровод
	кабель связи, подв.
	ЛЭП высокого напряжения, воздушная
	ЛЭП низкого напряжения, воздушная
	Номера поворотных точек охранной зоны газопровода
	Охранная зона проектируемого газопровода
	Красная линия
	Границы существующих смежных земельных участков
	Полоса отвода проектируемого газопровода

• Полоса отвода проектируемого газопровода высокого давления устанавливается согласно вышележащего проекта №64-2020-ПТО от 04.2020 года ООО "Теплогазсервис"

82-2020-ПТ									
Газопровод высокого давления к проектируемой АТПС по ул. Школьной в станице Лермонтовской Усть-Льбинского района Краснодарского края									
Изм.	Кол.уч.	Лист	И док.	Подпись	Дата				
Директор									
Косышников									
08.20									
Исполн.									
Дорожников									
08.20									
Проект планировки и межевания территории						Страниц			
						Лист			
						Листов			
П						5			
						12			
Чертеж межевания территории М 1:500						ООО "ТЕПЛОГАЗСЕРВИС"			
						г. Усть-Льбинск			


**Чертёж межевания территории
М 1:500**

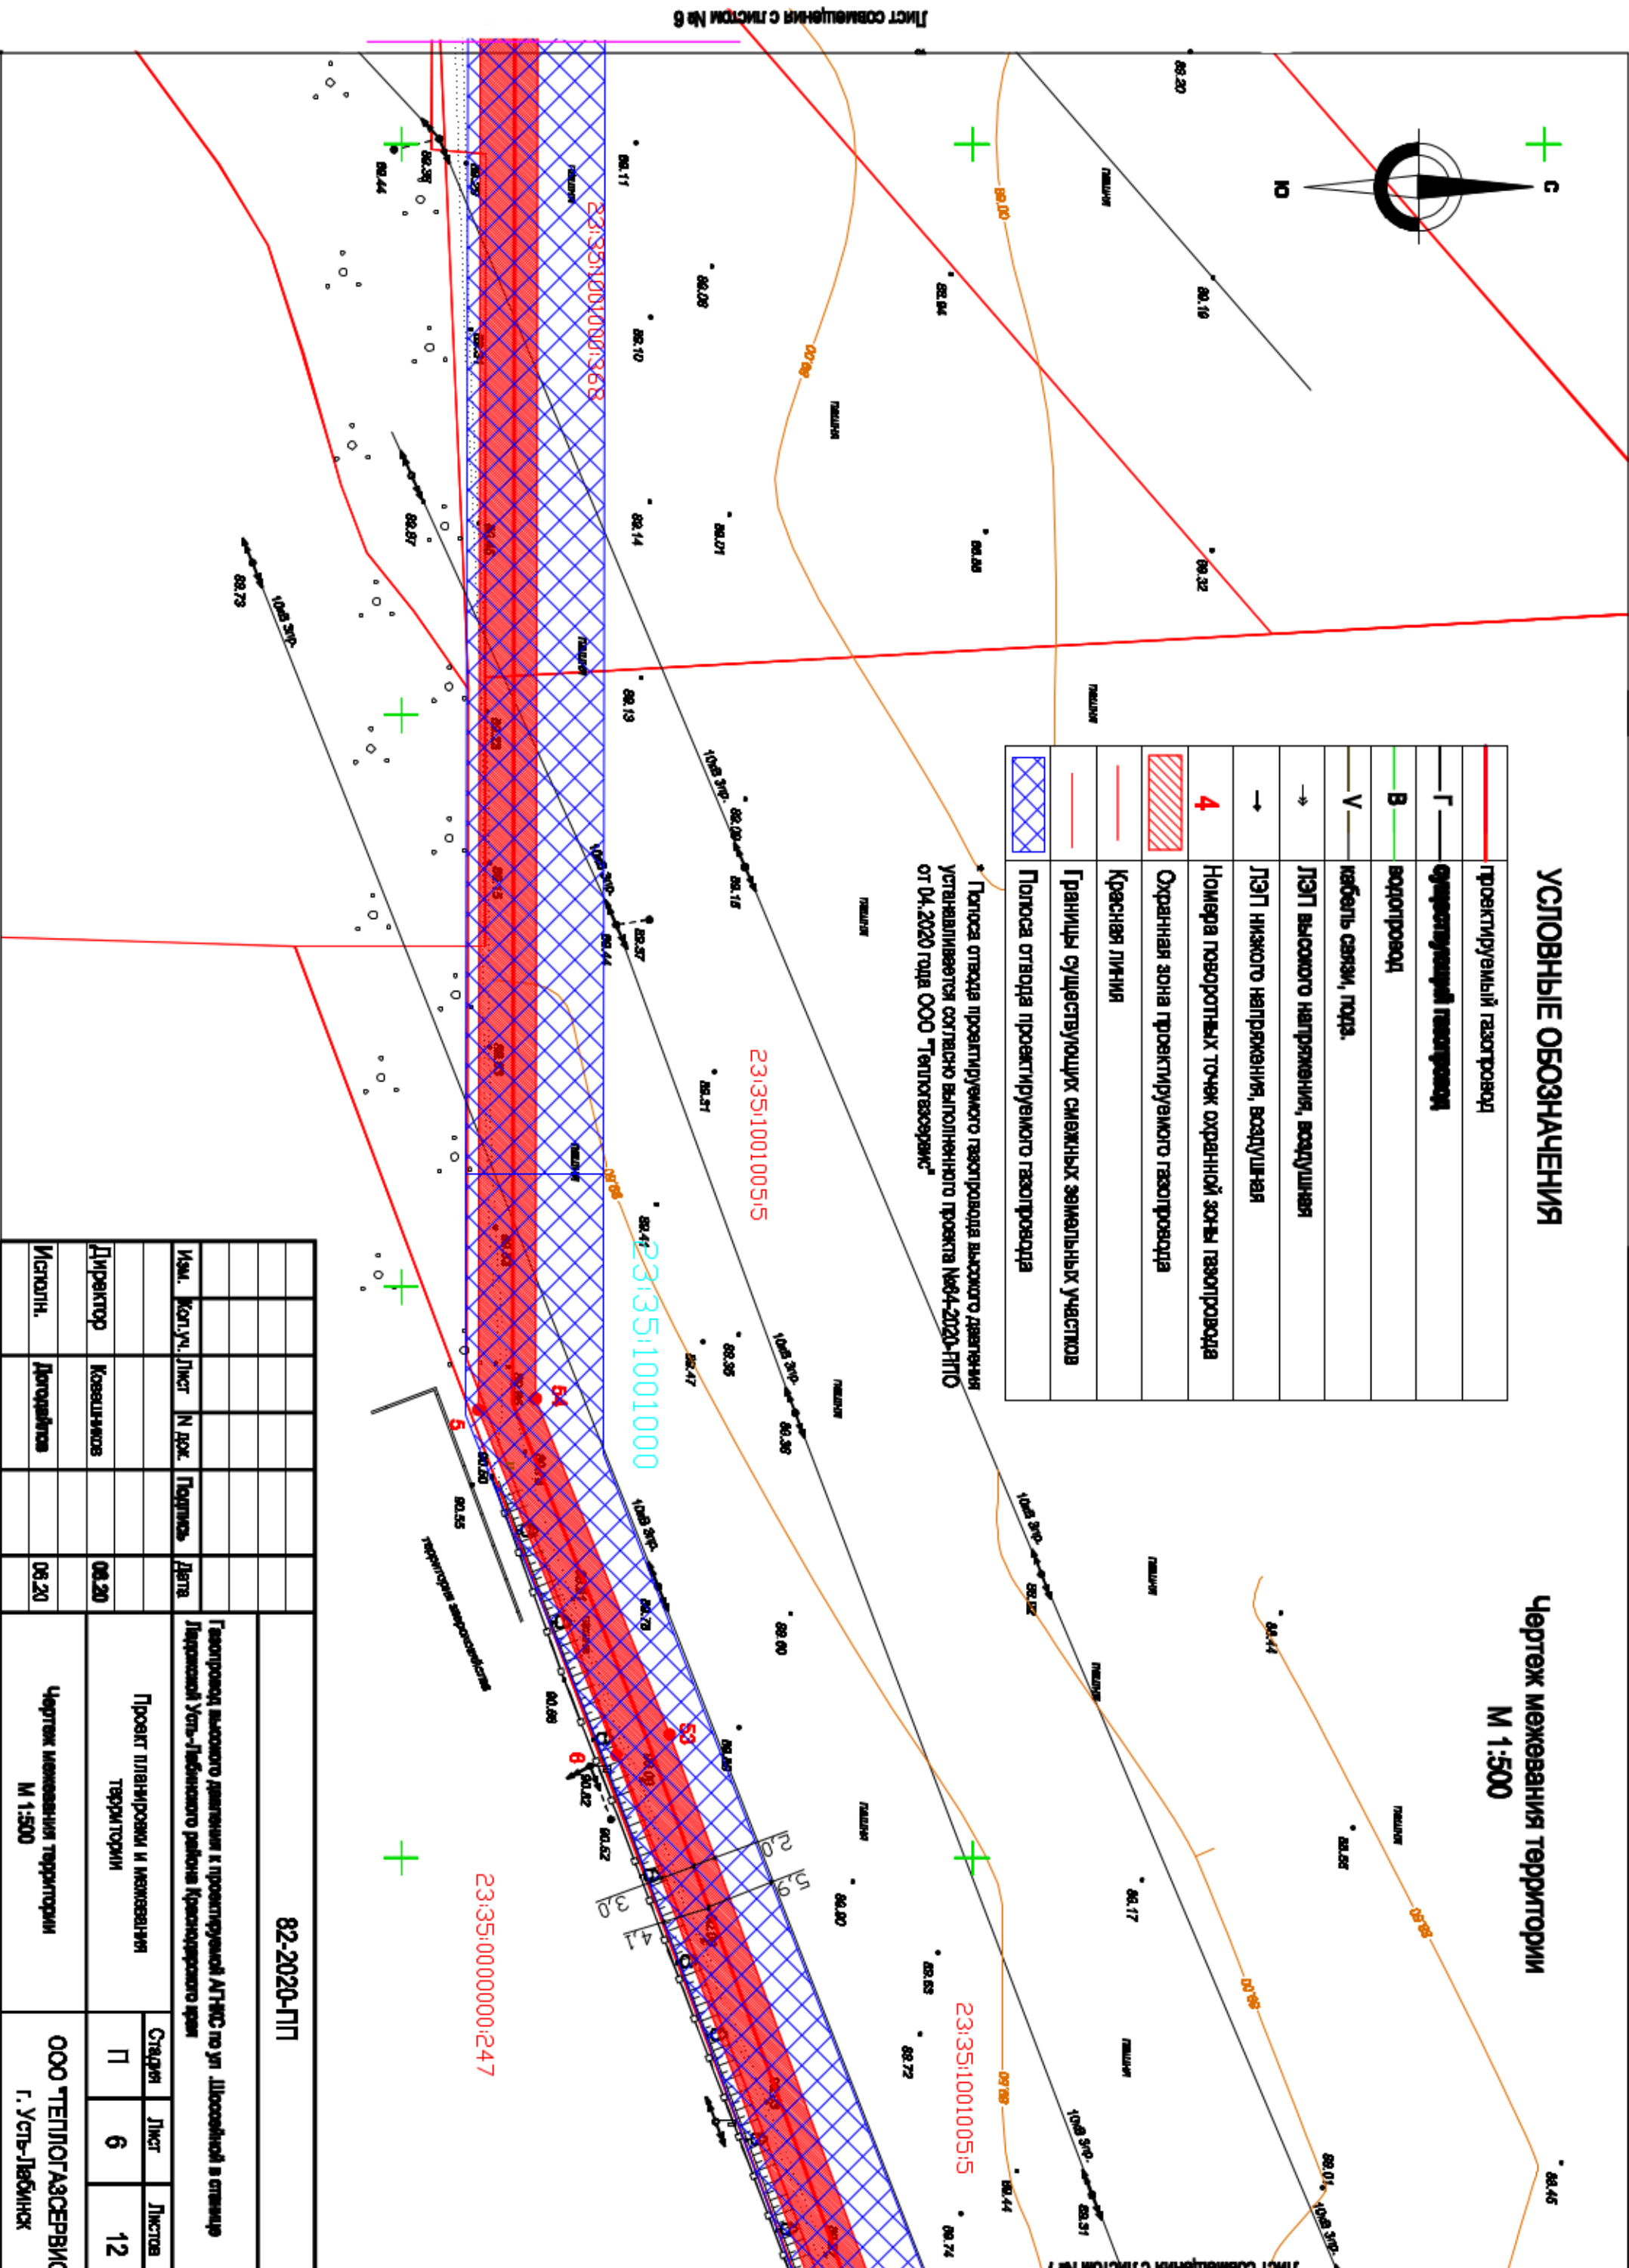[illegible]

УСЛОВНЫЕ ОБОЗНАЧЕНИЯ

	проектируемый газопровод
Г	существующий газопровод
В	водопровод
V	кабель связи, подз.
→	ЛЭП высокого напряжения, воздушная
→	ЛЭП низкого напряжения, воздушная
4	Номера поворотных точек охранной зоны газопровода
	Охранная зона проектируемого газопровода
	Красная линия
	Границы существующих смежных земельных участков
	Полоса отвода проектируемого газопровода

Чертеж межевания территории
М 1:500

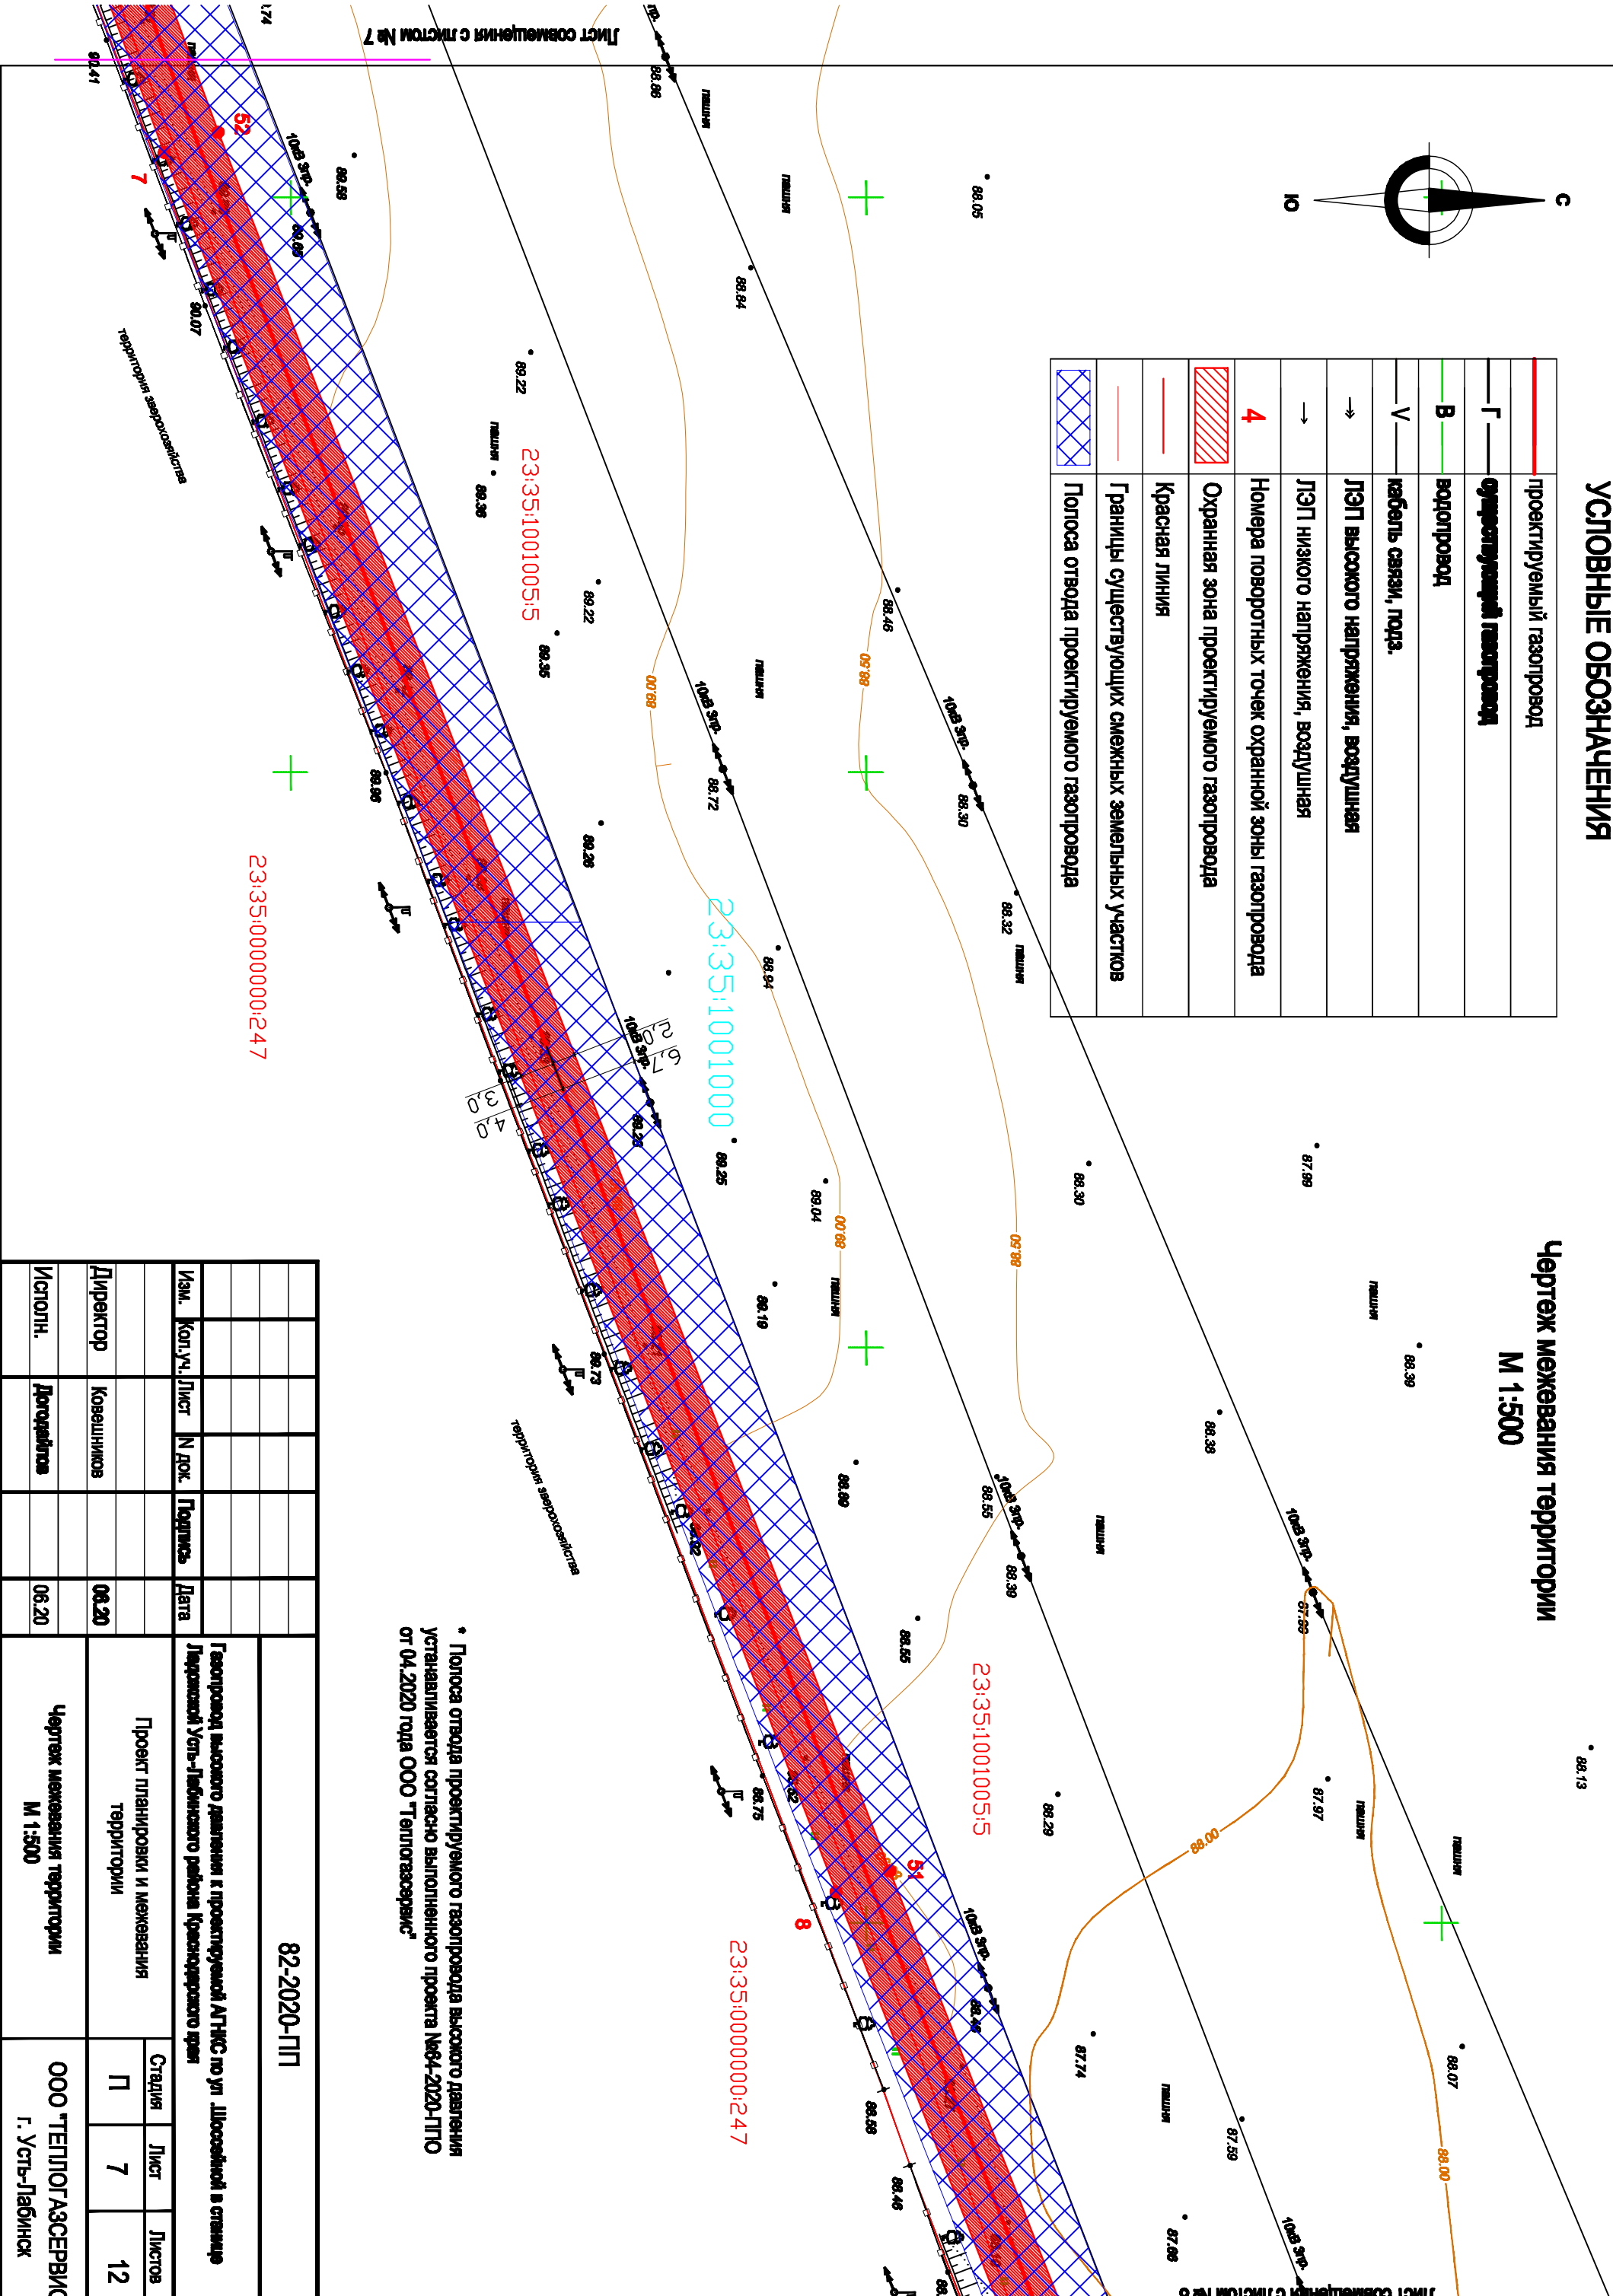


82-2020-ПП				Газопровод высокого давления к проектируемой АГНКС по ул. Школьной в станцию Ларинской Усть-Лабинского района Краснодарского края	
				Проект планировки и межевания территории	
				Стация	Лист
				П	7
					Листов
					12
Изм.	Кол.уч.	Лист	№ док.	Подпись	Дата
Директор		Ковешников			08.20
Исполн.		Дородейлова			06.20
Чертеж межевания территории М 1:500				ООО "ТЕПЛОГАЗСЕРВИС г. Усть-Лабинск	


* Полоса отвода проектируемого газопровода высокого давления устанавливается согласно выполненного проекта №84-2020-ППГО от 04.2020 года ООО "Теплогазсервис"

УСЛОВНЫЕ ОБОЗНАЧЕНИЯ

	проектируемый газопровод
	существующий газопровод
	водопровод
	кабель связи, подз.
	ЛЭП высокого напряжения, воздушная
	ЛЭП низкого напряжения, воздушная
	Номера поворотных точек охранной зоны газопровода
	Охранная зона проектируемого газопровода
	Красная линия
	Границы существующих смежных земельных участков
	Полоса отвода проектируемого газопровода

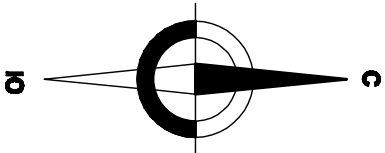

Чертеж межевания территории
М 1:500

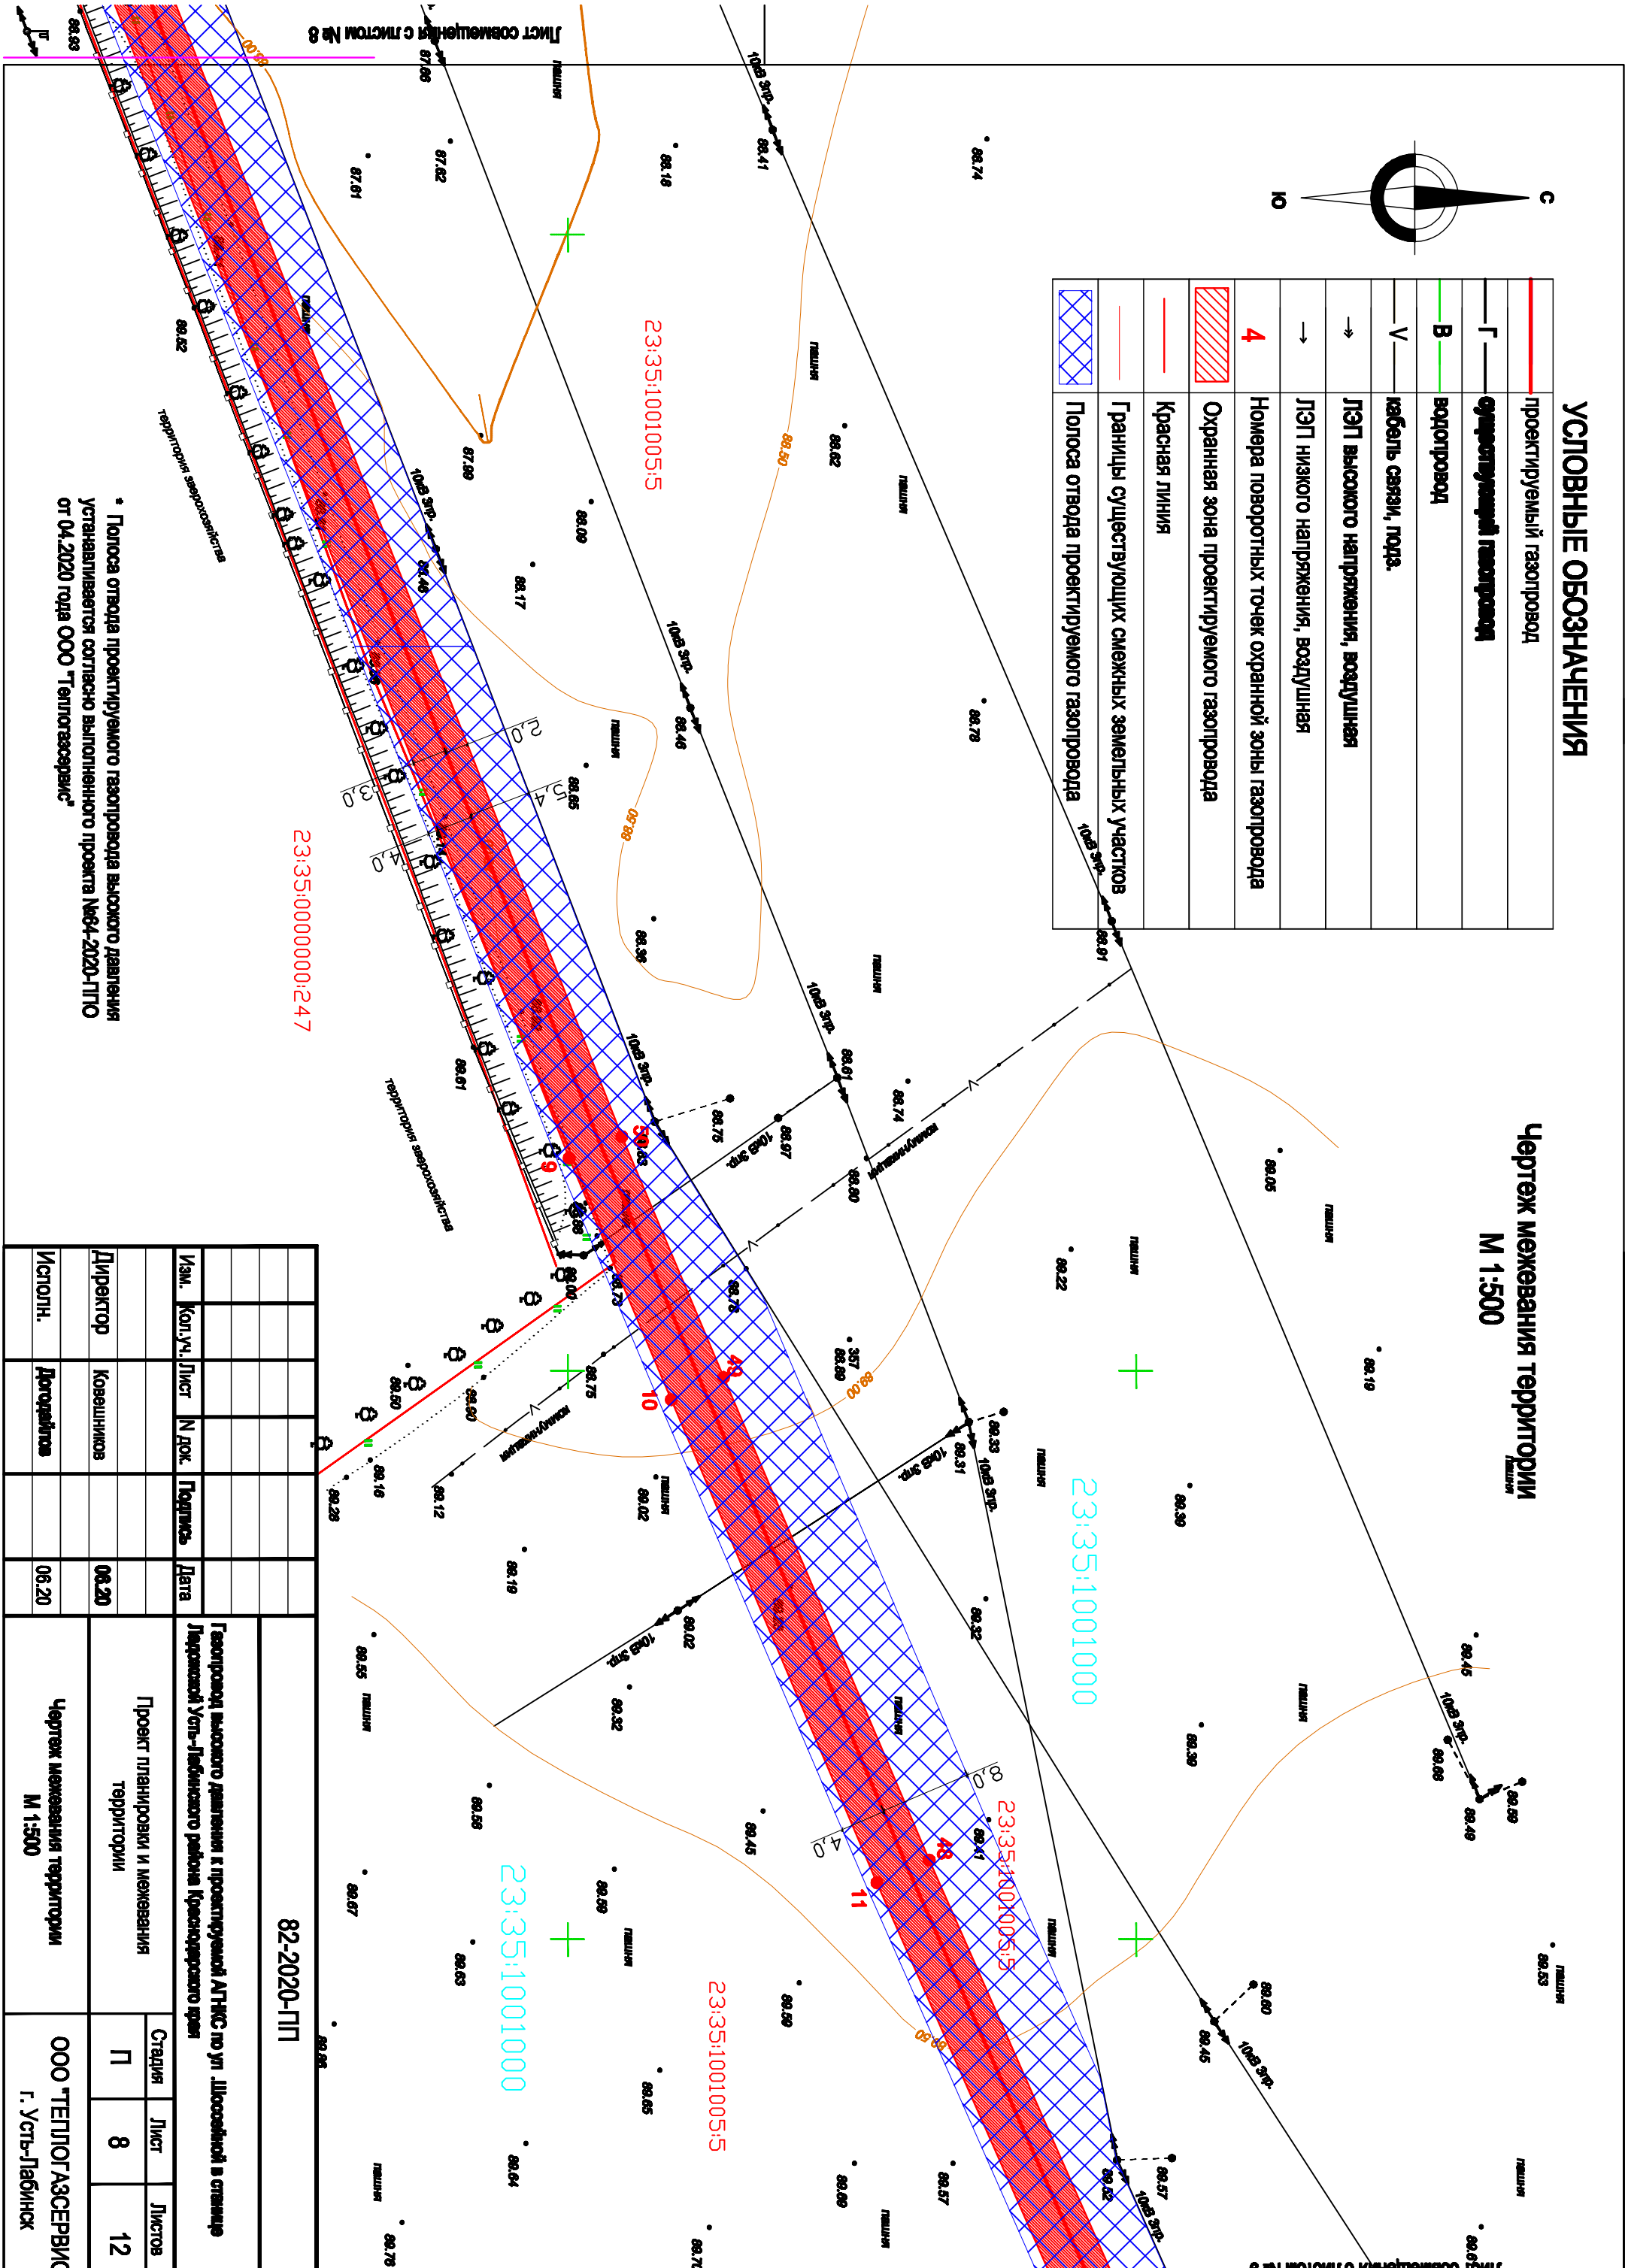

82-2020-ПП				Газопровод высокого давления к проектируемой АГНКС по ул. Школьной в станице Ларинской Усть-Лабинского района Краснодарского края			
				Проект планировки и межевания территории			
Изм.	Кол.уч.	Лист	№ док.	Подпись	Дата	Стация	
						П	8
Директор					06.20	Листов	12
Исполн.					06.20	ООО "ТЕПЛОГАЗСЕРВИС г. Усть-Лабинск"	

* Полоса отвода проектируемого газопровода высокого давления устанавливается согласно выполненного проекта №64-2020-ППО от 04.2020 года ООО "Теплогазсервис"




УСЛОВНЫЕ ОБОЗНАЧЕНИЯ

	проектируемый газопровод
	существующий газопровод
	водопровод
	кабель связи, подз.
	ЛЭП высокого напряжения, воздушная
	ЛЭП низкого напряжения, воздушная
	Номера поворотных точек охранный зоны газопровода
	Охранная зона проектируемого газопровода
	Красная линия
	Границы существующих смежных земельных участков
	Полоса отвода проектируемого газопровода

Чертёж межевания территории


M 1:500

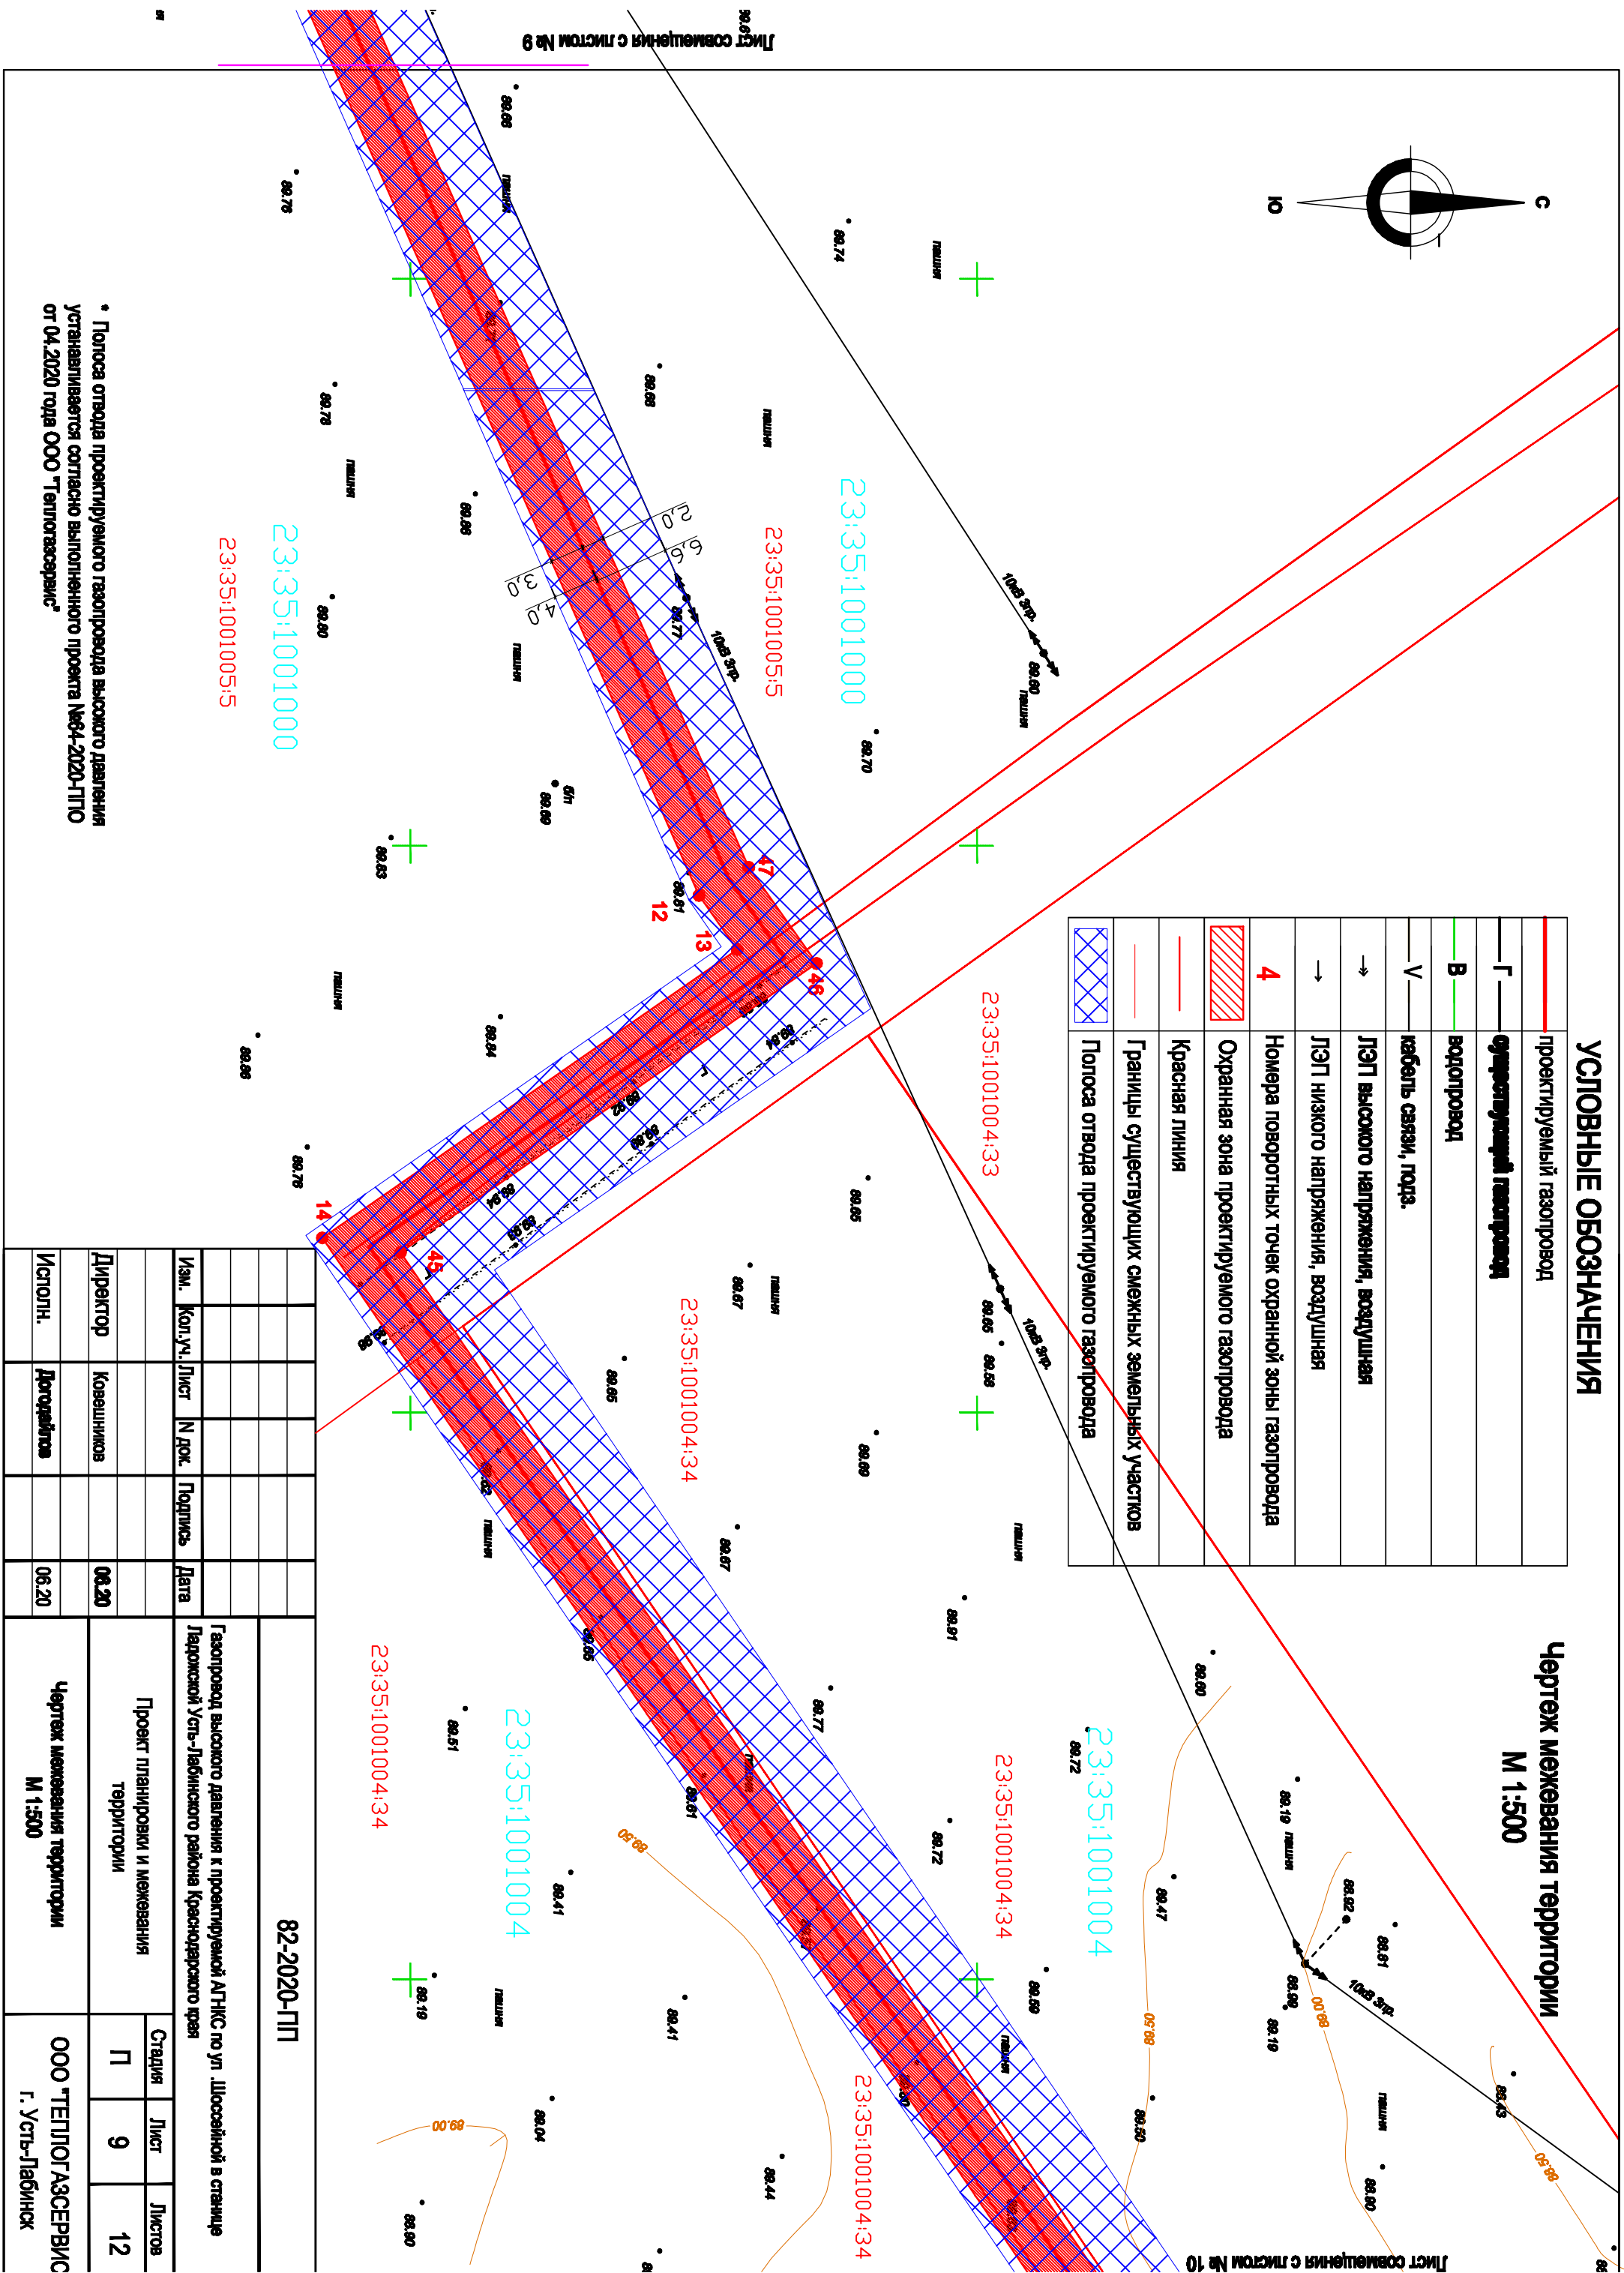


						82-2020-ПТ
Изм.	Кол.уч.	Лист	N док.	Подпись	Дата	Газопровод высокого давления к проектируемой АГНС по ул. Шоссейной в станице Ладожской Усть-Лабинского района Краснодарского края
Директор		Ковешников			06.20	
Исполн.		Дорогостина			06.20	
						Проект планировки и межевания территории
Чертеж межевания территории М 1:500						ООО "ТЕПЛОГАЗСЕРВИС" г. Усть-Лабинск

УСЛОВНЫЕ ОБОЗНАЧЕНИЯ

	проектируемый газопровод
	существующий газопровод
	водопровод
	кабель связи, подз.
	ЛЭП высокого напряжения, воздушная
	ЛЭП низкого напряжения, воздушная
4	Номера поворотных точек охранной зоны газопровода
	Охранная зона проектируемого газопровода
	Красная линия
	Границы существующих смежных земельных участков
	Полоса отвода проектируемого газопровода

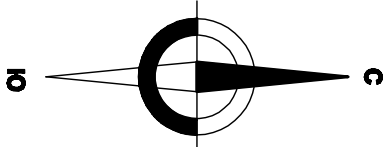



Чертеж межевания территории
М 1:500

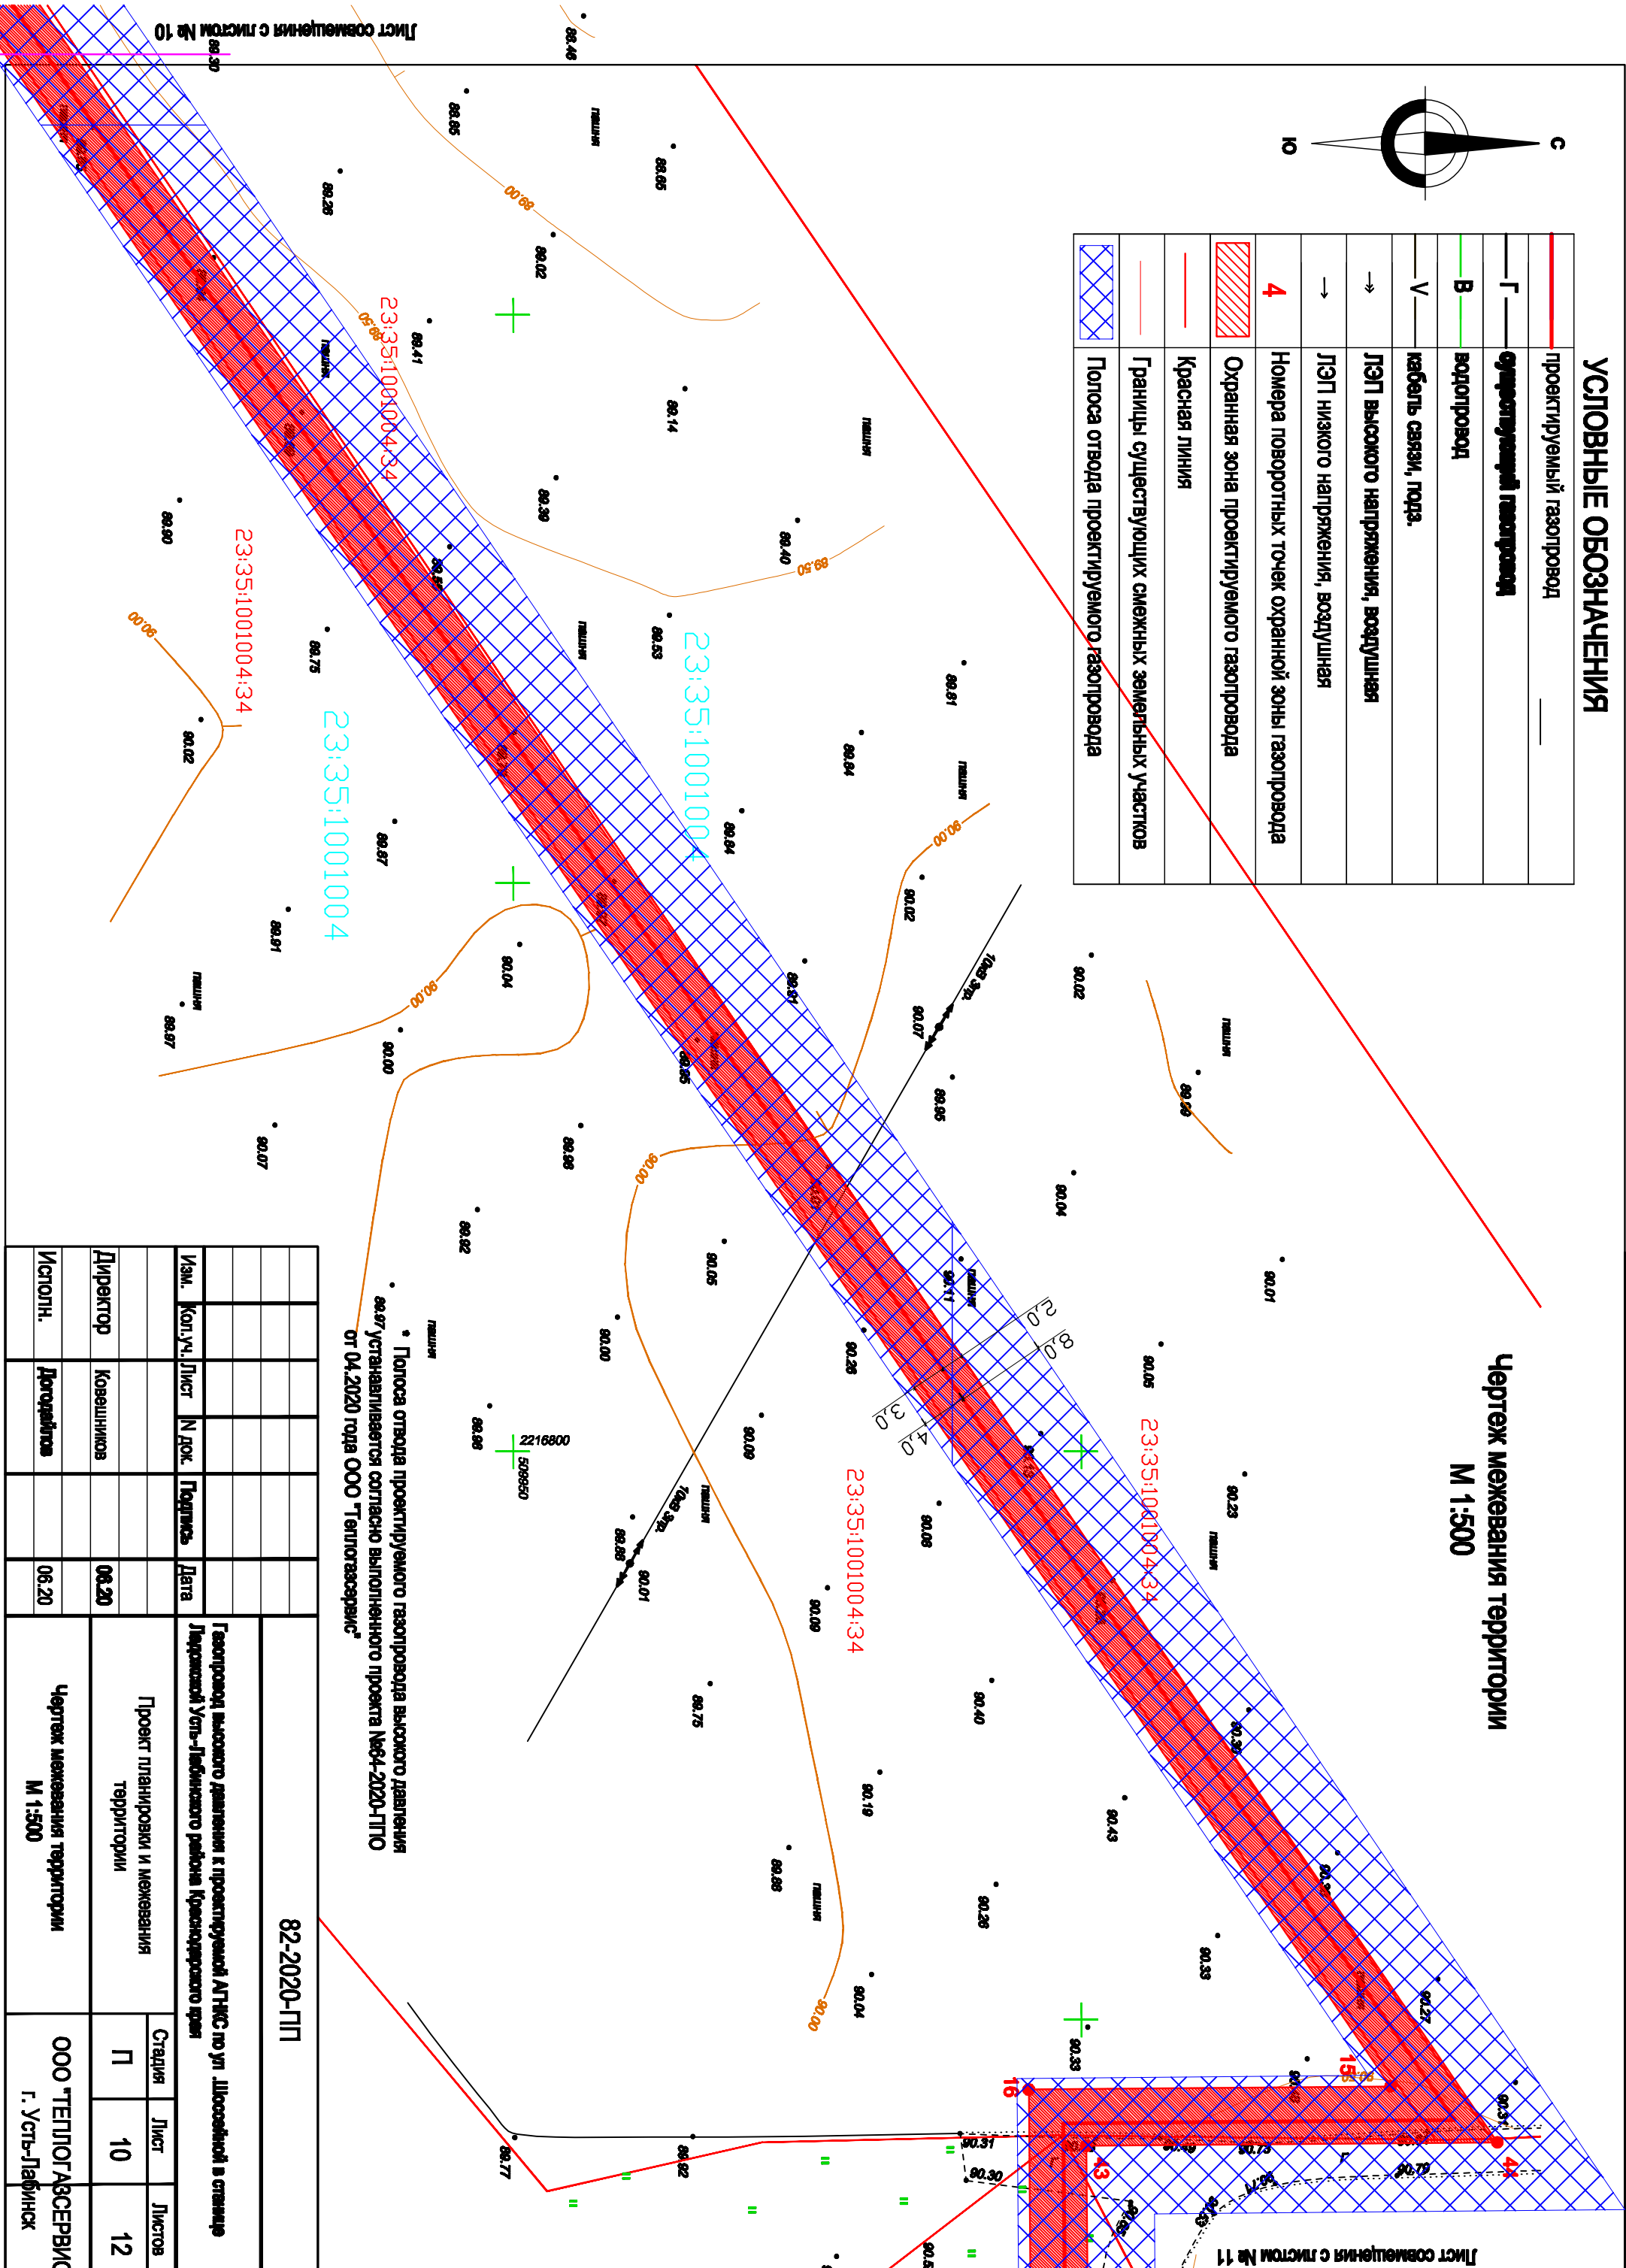

Полоса отвода проектируемого газопровода высокого давления
устанавливается согласно выполненного проекта №64-2020-ПТО
от 04.2020 года ООО "Теплогазсервис"

Изм.	Кол.уч.	Лист	№ док.	Подпись	Дата				
							Проект планировки и межевания территории		
Директор					06.20				
							Чертеж межевания территории М 1:500		
Исполн.		Дородейков			06.20				
							Стация	Лист	Листов
							П	10	12
							ООО "ТЕПЛОГАЗСЕРВИС" г. Усть-Лабинск		

Чертеж межевания территории
М 1:500

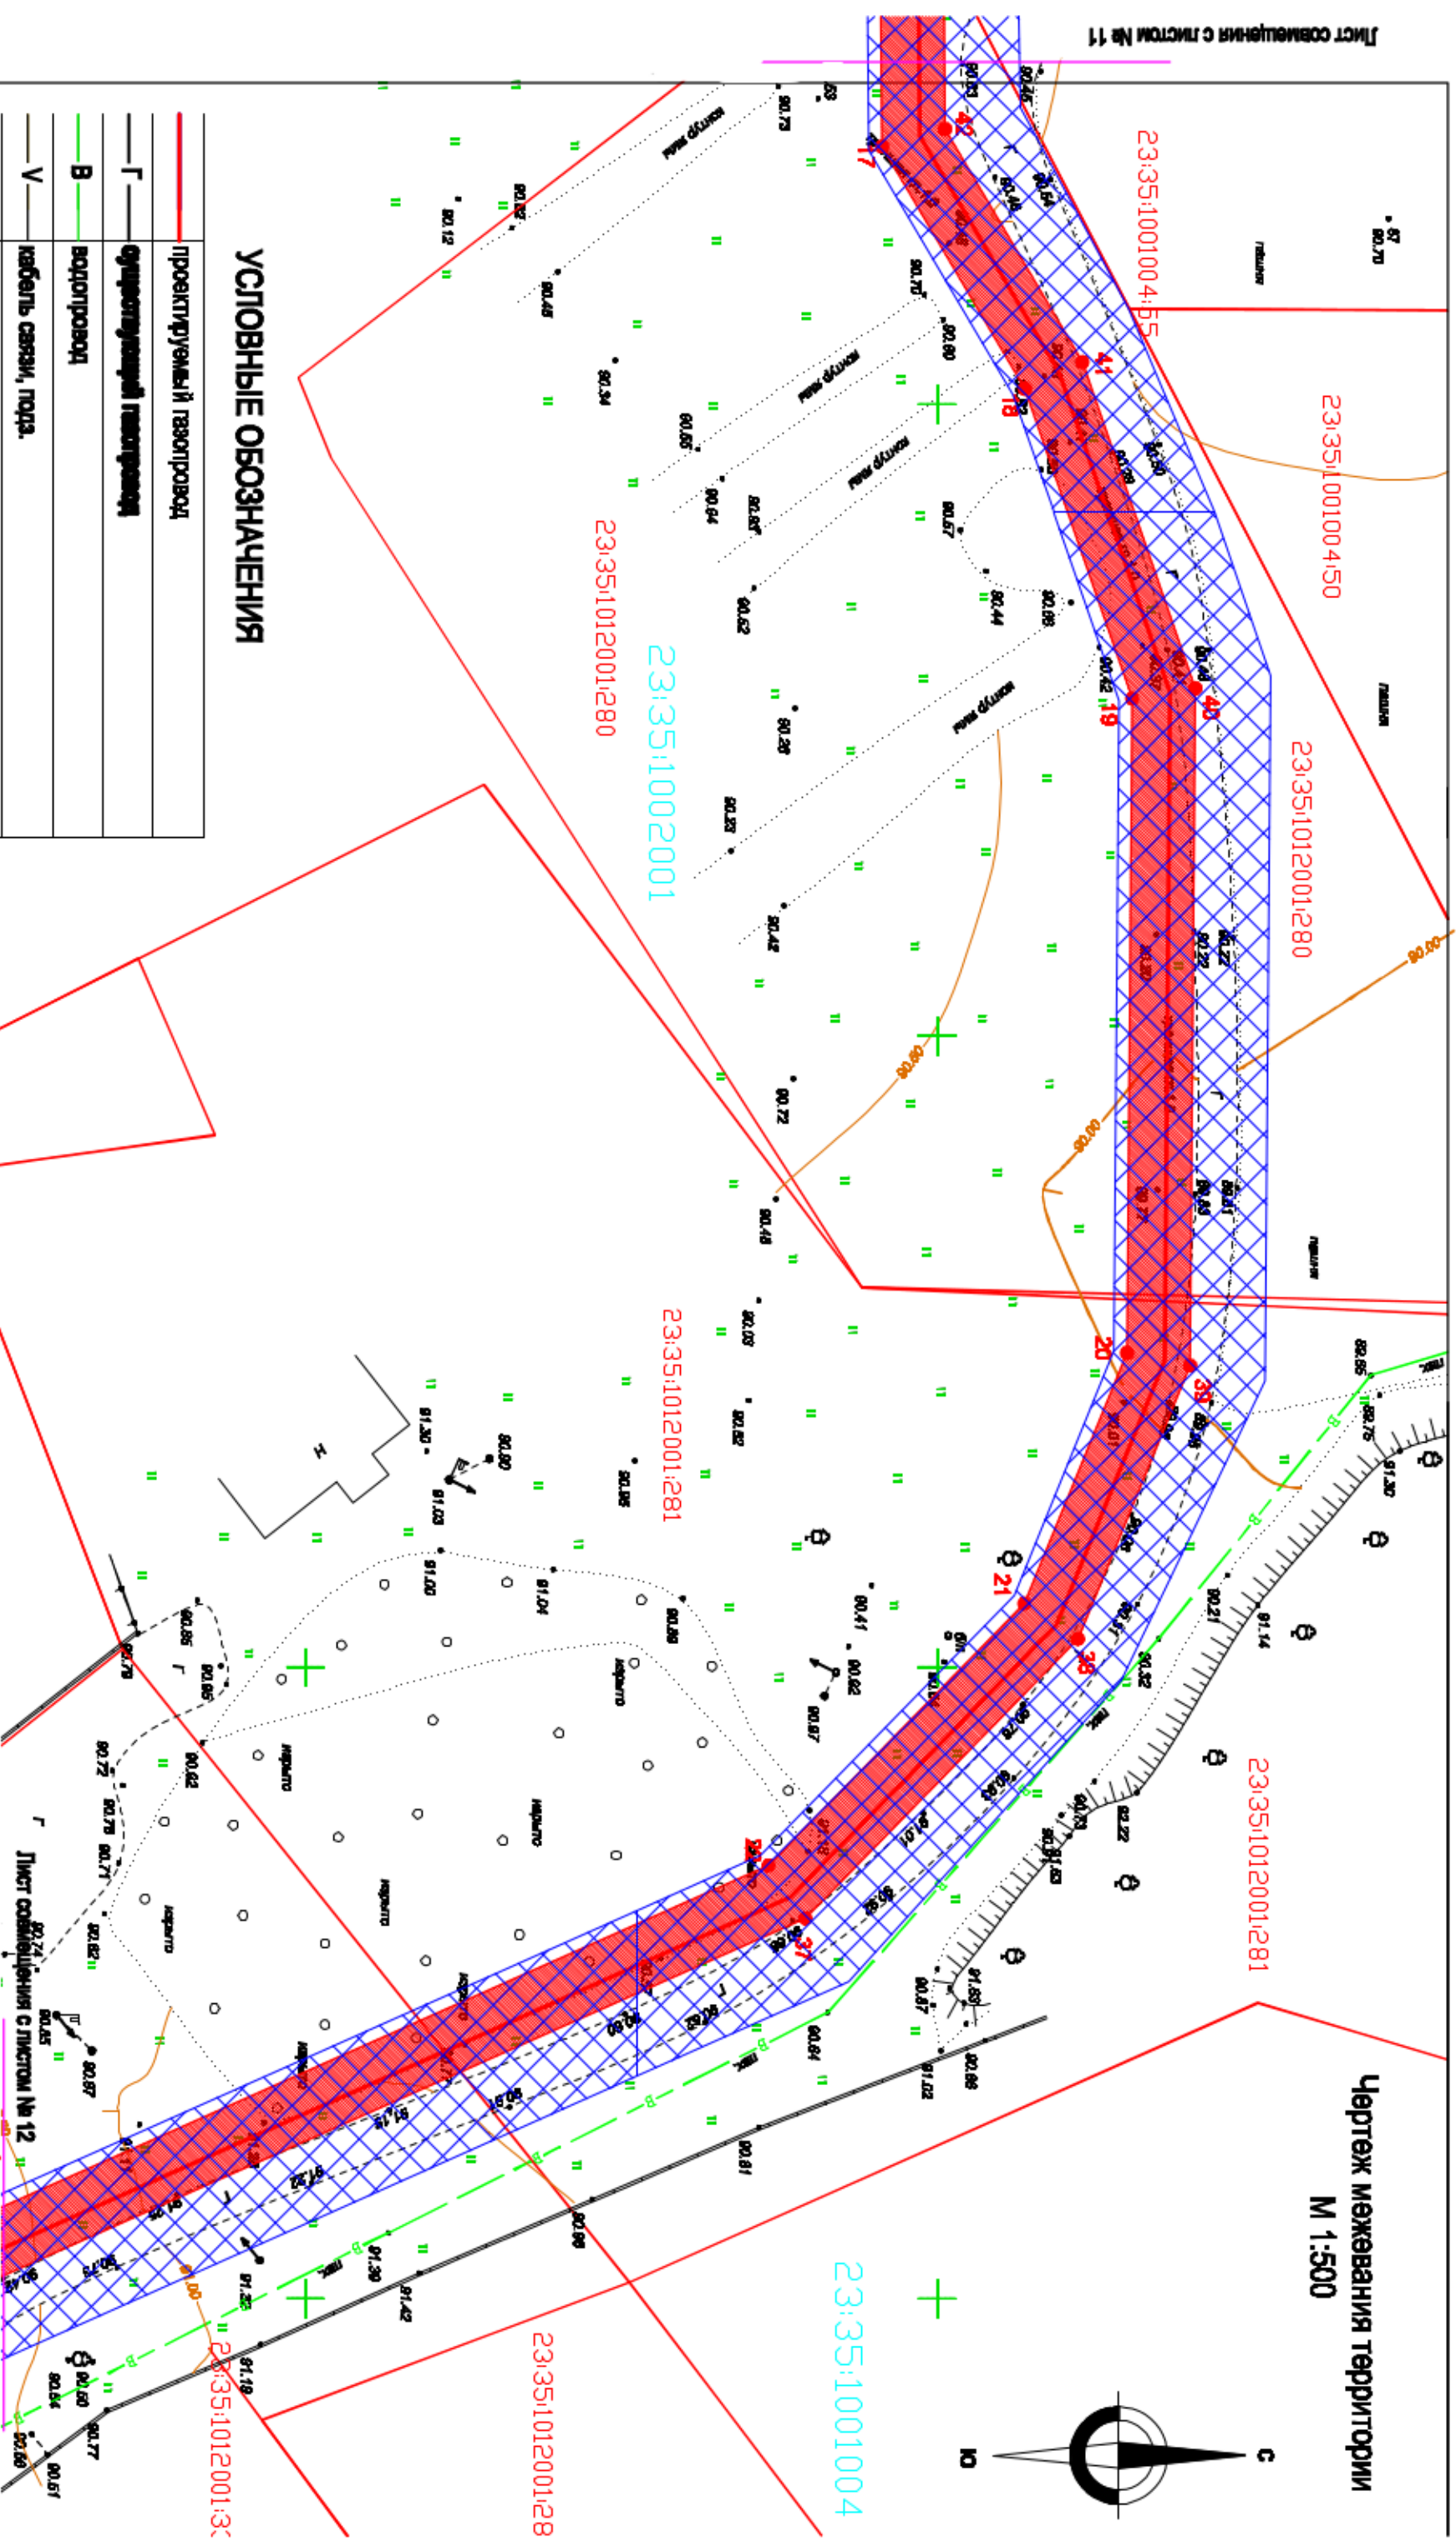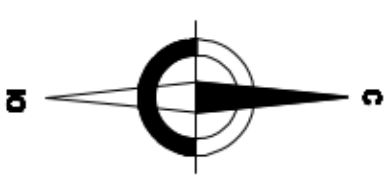

УСЛОВНЫЕ ОБОЗНАЧЕНИЯ


—	проектируемый газопровод
—	существующий газопровод
—	водопровод
—	кабель связи, подг.
→	ЛЭП высокого напряжения, воздушная
→	ЛЭП низкого напряжения, воздушная
4	Номера поворотных точек охранной зоны газопровода
—	Охранная зона проектируемого газопровода
—	Красная линия
—	Границы существующих смежных земельных участков
—	Полоса отвода проектируемого газопровода

* Полоса отвода проектируемого газопровода высокого давления устанавливается согласно выполненного проекта №64-2020-ПТО от 04.2020 года ООО "Теплогазсервис"

						82-2020-ПТ		
Изм.	Коп.уч.	Лист	№ док.	Подпись	Дата	Геопроект высшего назначения к проектированию АТНЭС по ул. Широкой в отделе Ленинск Усть-Ленинского района Краснодарского края		
Директор	Коваленков				08.20			
Исполн.	Дроздов				08.20			
Проект планировки и межевания территории						Страниц	Лист	Листов
П								
Чертеж межевания территории М 1:500						ООО "ТЕПЛОГАЗСЕРВИС" г. Усть-Ленинск		

соединения с листом № 12

Чертеж межевания территории
М 1:500

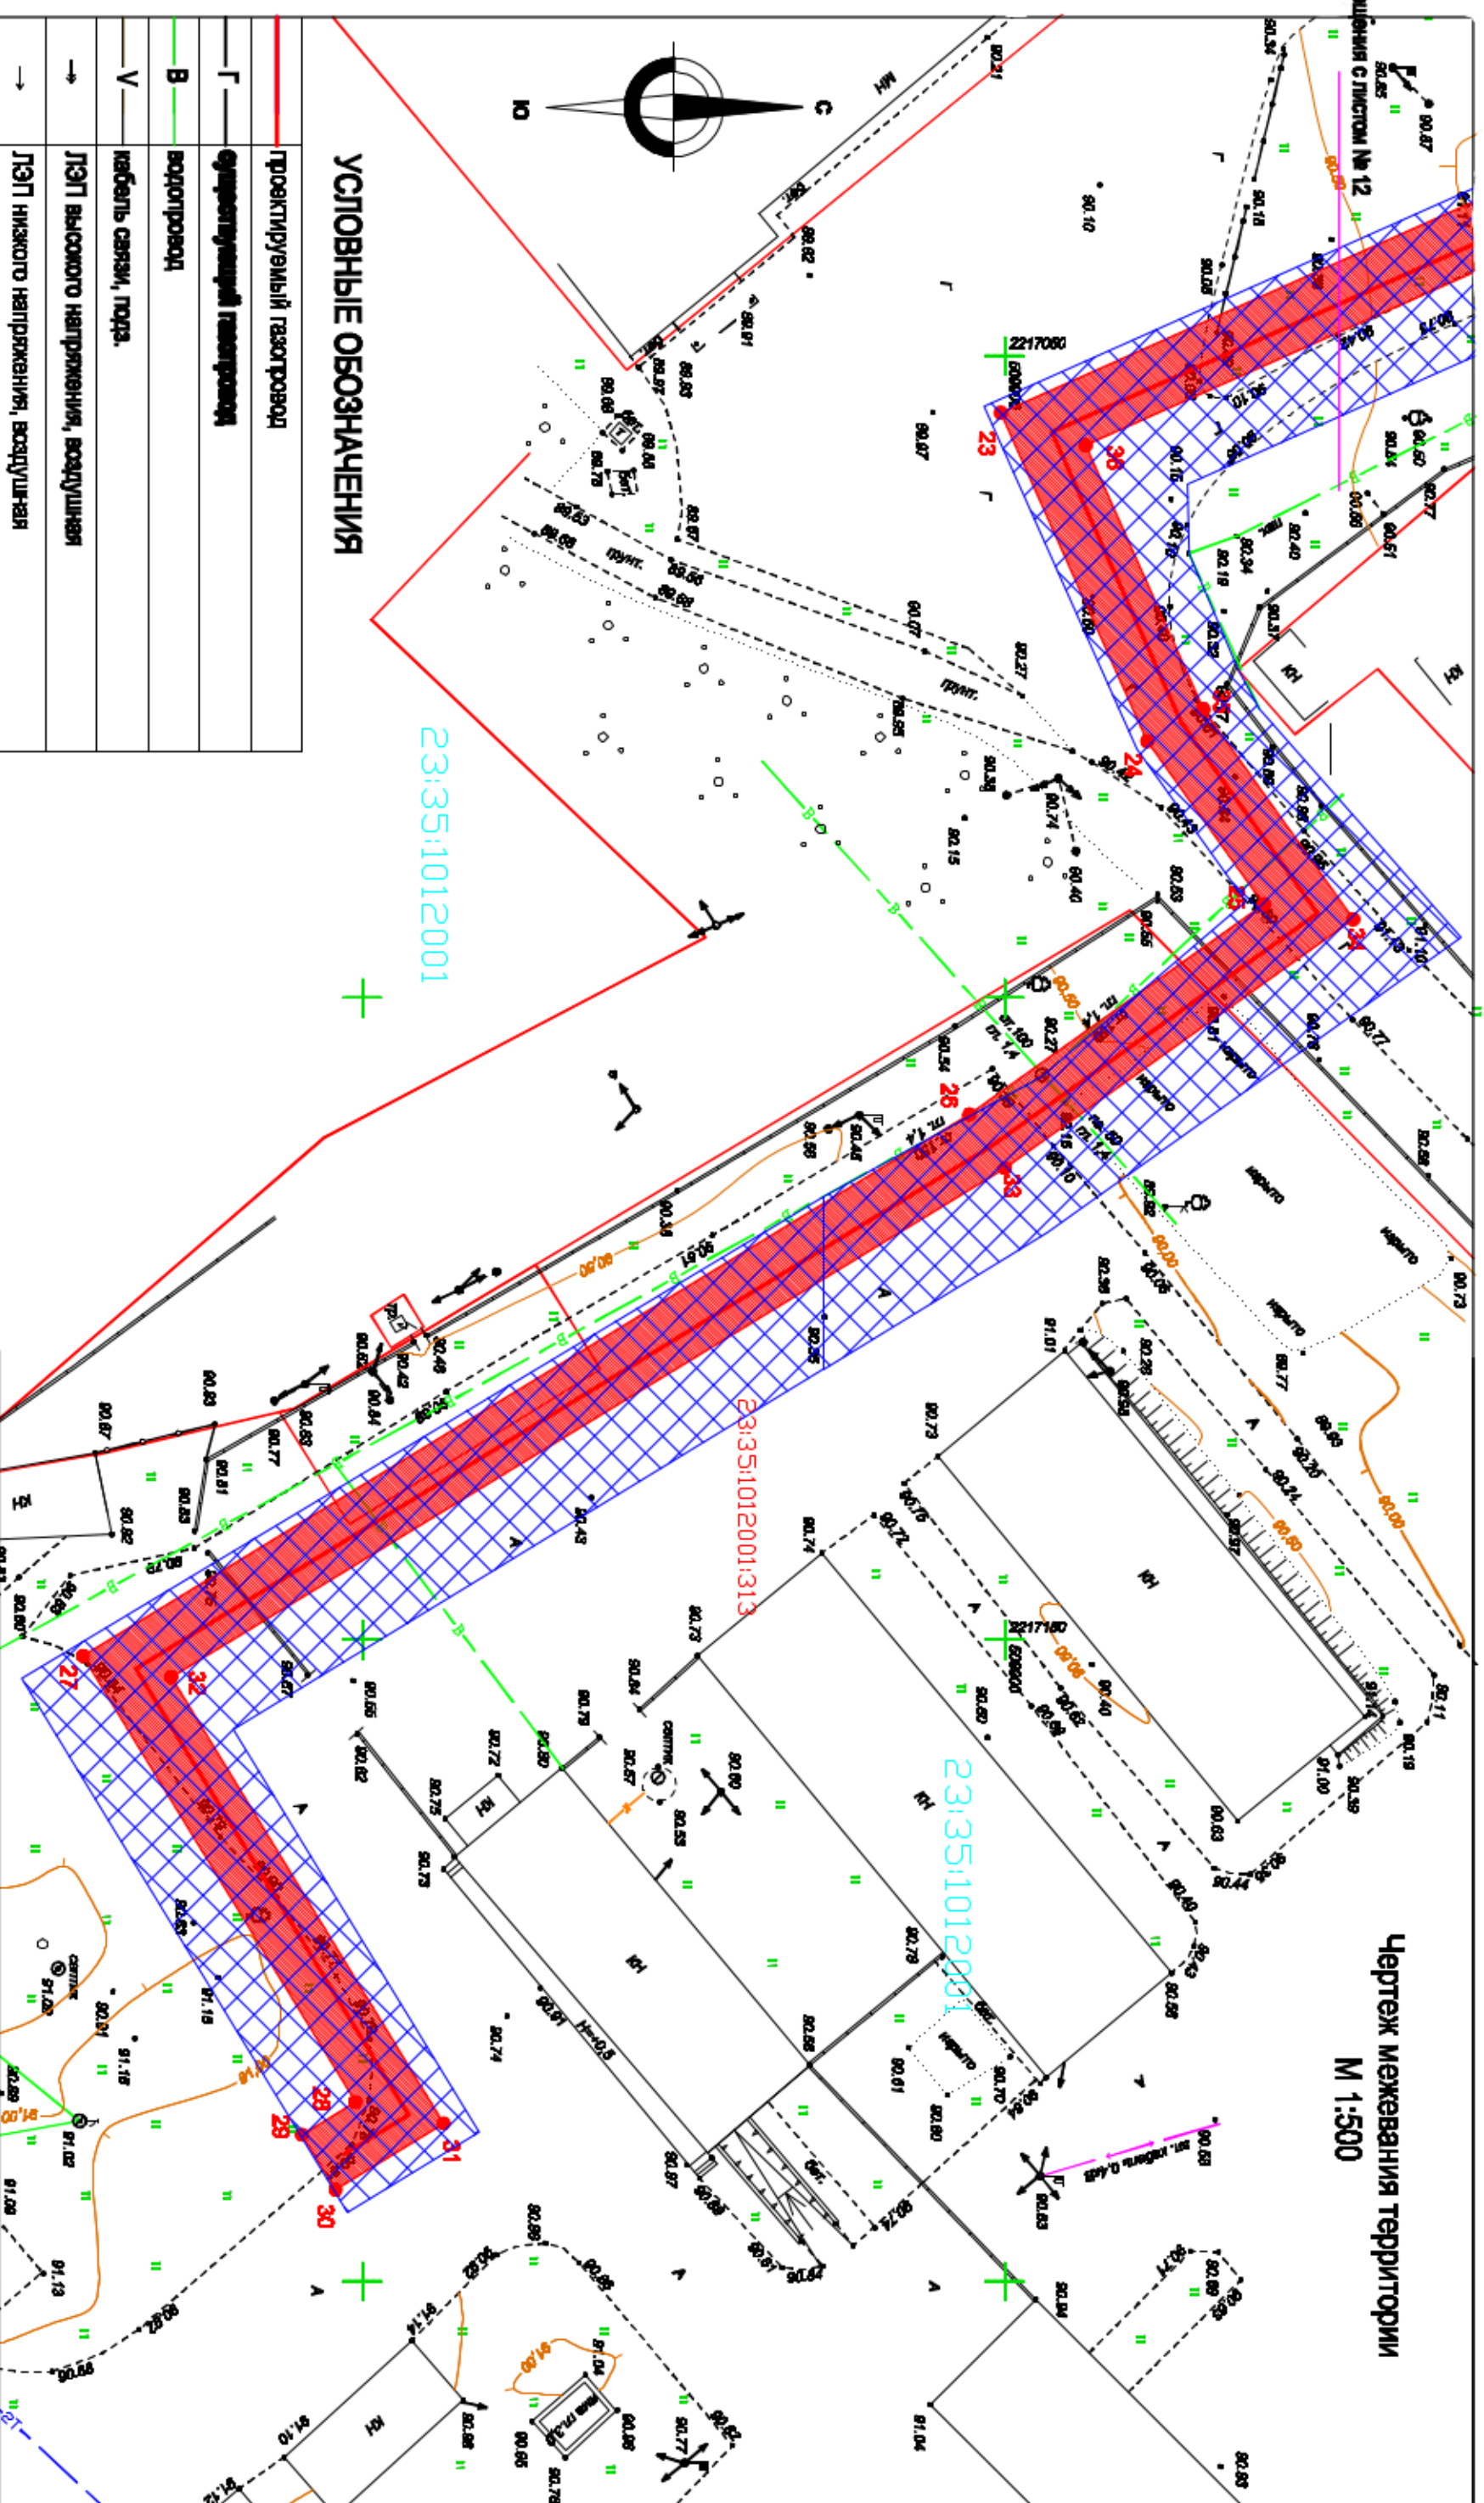

УСЛОВНЫЕ ОБОЗНАЧЕНИЯ

	проектируемый газопровод
	существующий газопровод
	водопровод
	кабель связи, подв.
	ЛЭП высокого напряжения, воздушная
	ЛЭП низкого напряжения, воздушная
	Номера поворотных точек охранной зоны газопровода
	Охранная зона проектируемого газопровода
	Красная линия
	Границы существующих смежных земельных участков
	Площа отвода проектируемого газопровода

[illegible]