




Схема конструктивных и планировочных решений

М 1:500

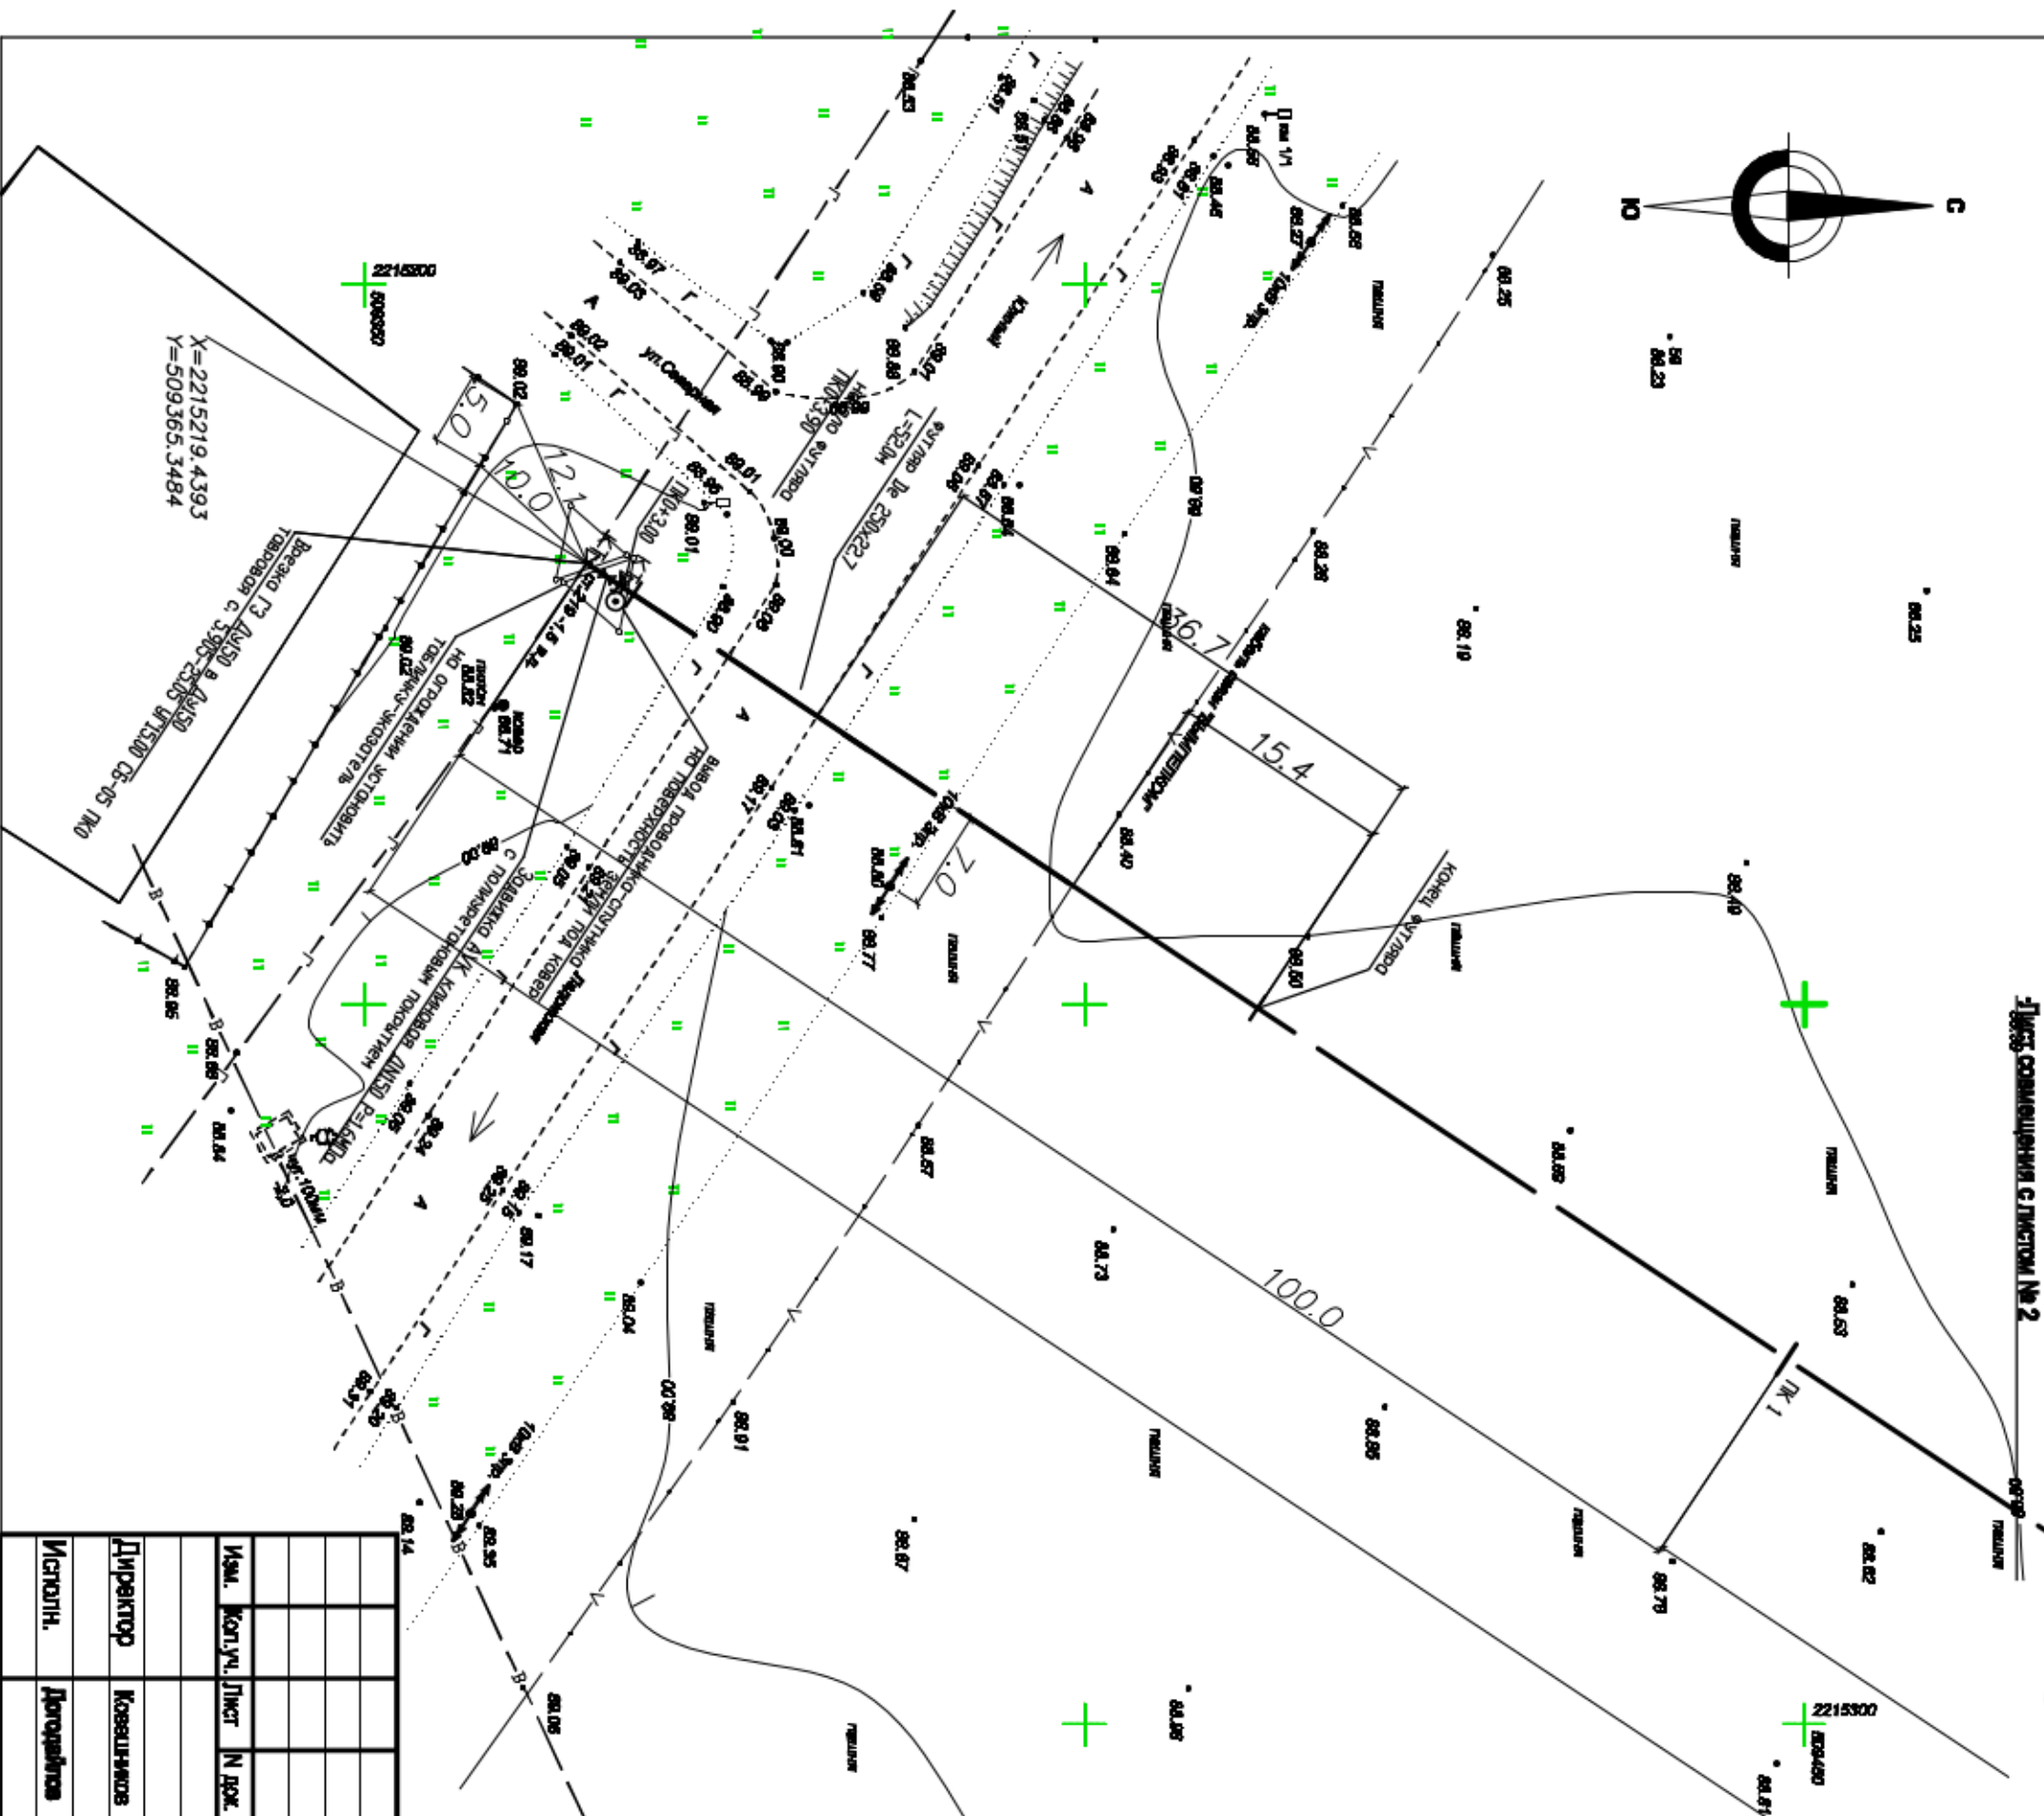

УСЛОВНЫЕ ОБОЗНАЧЕНИЯ


| | |
|--|------------------------------------|
| | проектируемый газопровод |
| | существующий газопровод |
| | водопровод |
| | кабель связи, подв. |
| | ЛЭП высокого напряжения, воздушная |
| | ЛЭП низкого напряжения, воздушная |

| | | | | | | |
|--|--|---|-------|--|------|---|
| Проект планировки и межевания территории | | | | | | |
| Исполн. | | Дорожников | 08.20 | Схема конструктивных и планировочных решений | | ООО "ТЕПЛОГАЗСЕРВИС" г. Усть-Лабинск |
| Исполн. | | Дорожников | 08.20 | М 1:500 | | |

X=2215219.4393
Y=509365.3484

Схема конструктивных и планировочных решений

М 1:500

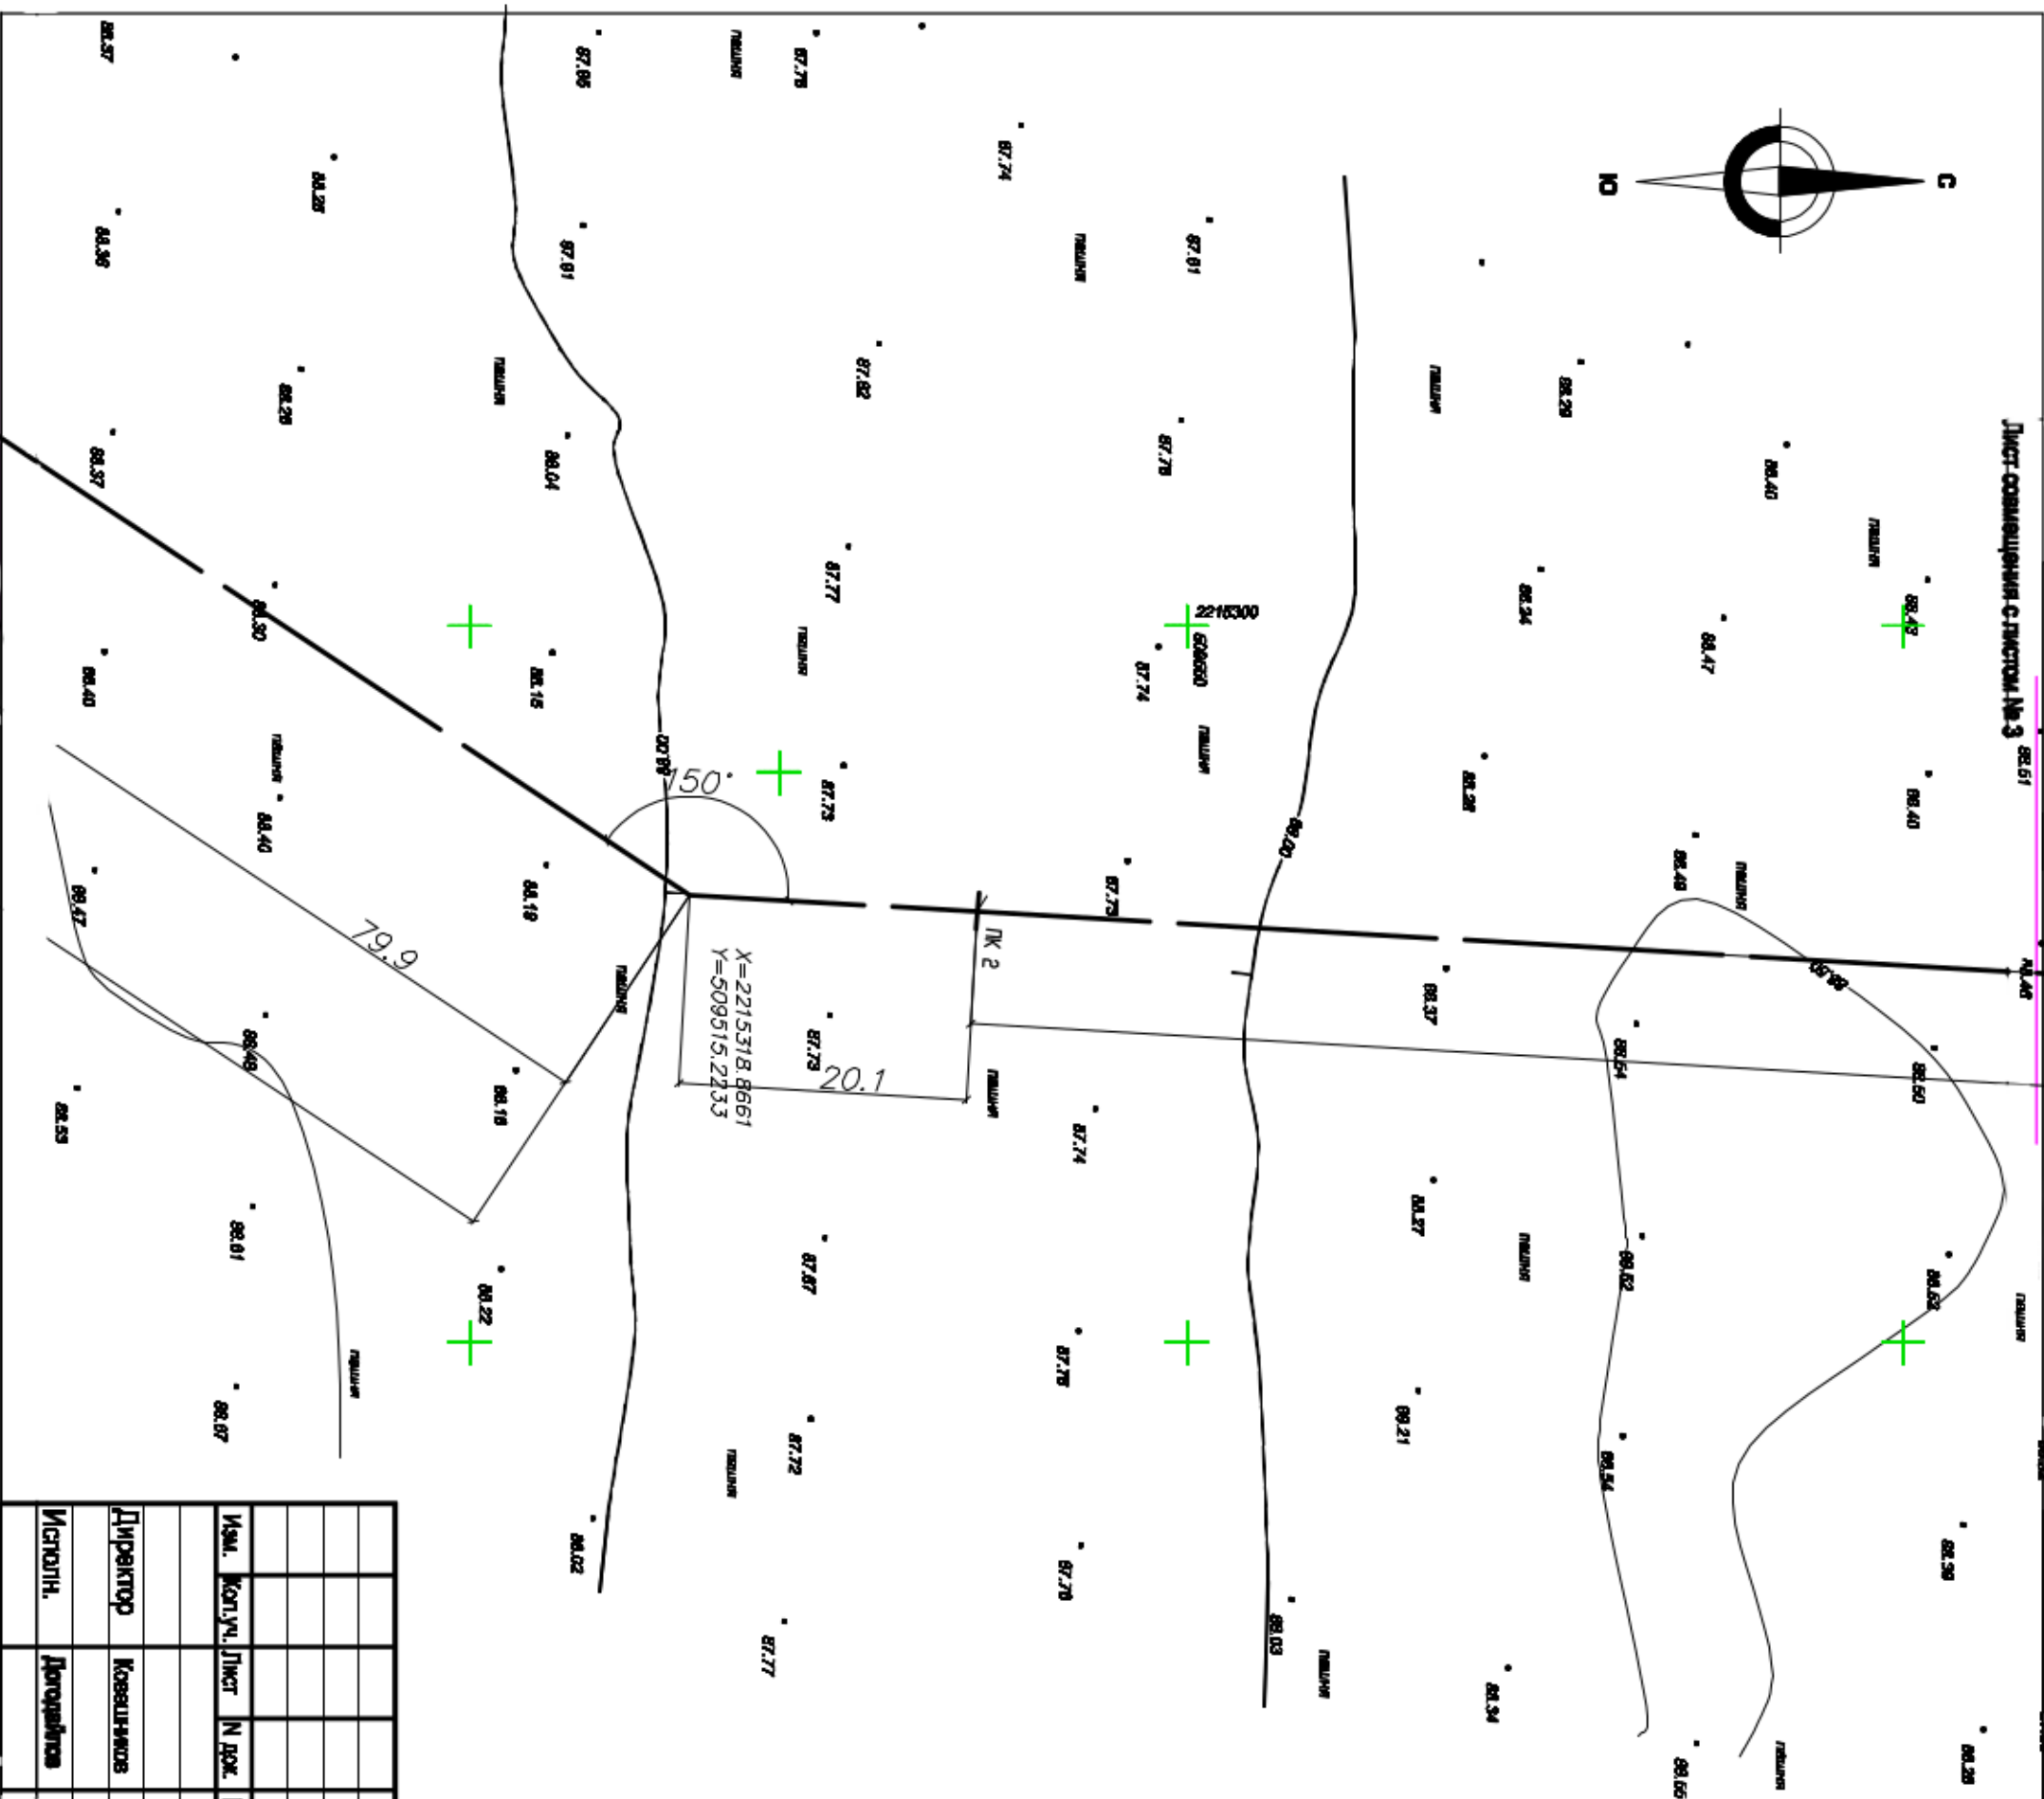

УСЛОВНЫЕ ОБОЗНАЧЕНИЯ

| | |
|-------|------------------------------------|
| — | проектируемый газопровод |
| — | существующий газопровод |
| — В — | водопровод |
| — V — | кабель связи, подв. |
| → | ЛЭП высокого напряжения, воздушная |
| → | ЛЭП низкого напряжения, воздушная |


| | | | |
|---|------------|--|--------|
| 82-2020-ПП | | | |
| Изм. | Конт.уч. | Лист | № док. |
| | | | |
| Директор | Коваленков | | 08.20 |
| Исполн. | Дорожников | | 08.20 |
| Схема конструктивных и планировочных решений М 1:500 | | ООО «ТЕПЛОГАЗСЕРВИС» г. Усть-Лабинск | |
| Страниц | Лист | Листов | |
| П | 2 | 12 | |



Схема конструктивных и планировочных решений
М 1:500


УСЛОВНЫЕ ОБОЗНАЧЕНИЯ

| | |
|-----|------------------------------------|
| — | проектируемый газопровод |
| —Г— | существующий газопровод |
| —В— | водопровод |
| —V— | кабель связи, подв. |
| → | ЛЭП высокого напряжения, воздушная |
| → | ЛЭП низкого напряжения, воздушная |

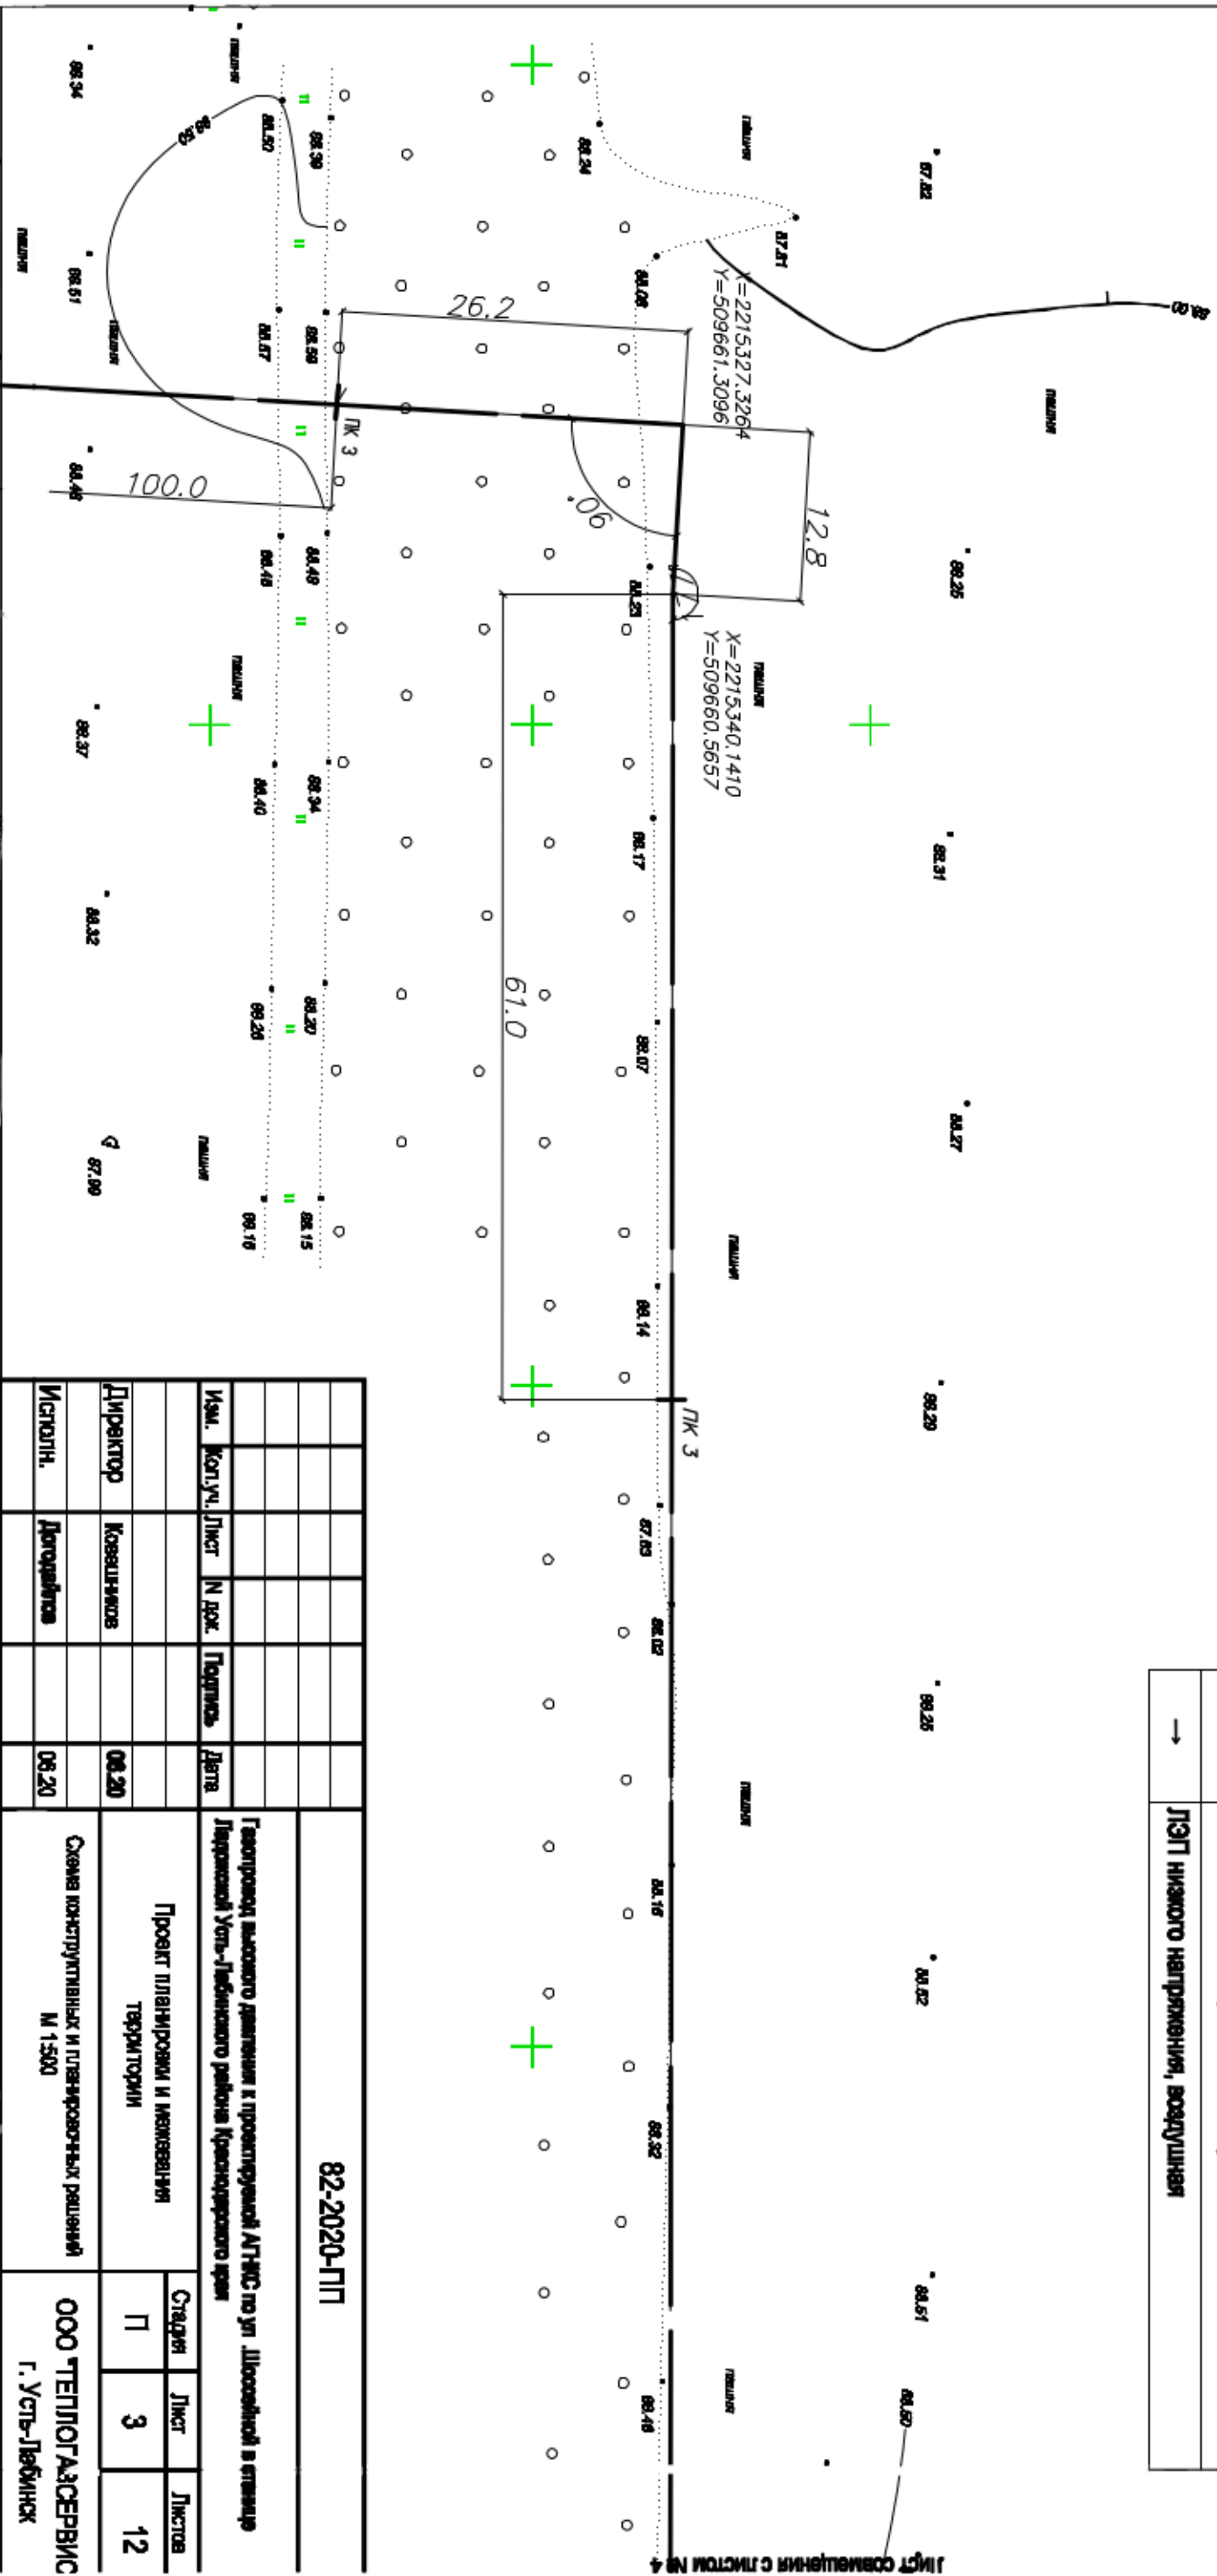

| | | | |
|---|------------|--------|---------|
| 82-2020-ПП | | | |
| Изм. | Конт.уч. | Лист | И док. |
| | | | Подпись |
| | | | Дата |
| Директор | Коваленков | | 08.20 |
| Исполн. | Дорожников | | 08.20 |
| Проект планировки и межевания территории | | | |
| Страниц | Лист | Листов | |
| П | 3 | 12 | |
| ООО «ТЕПЛОГАЗСЕРВИС» г. Усть-Льбинск | | | |

Схема конструктивных и планировочных решений М 1:500

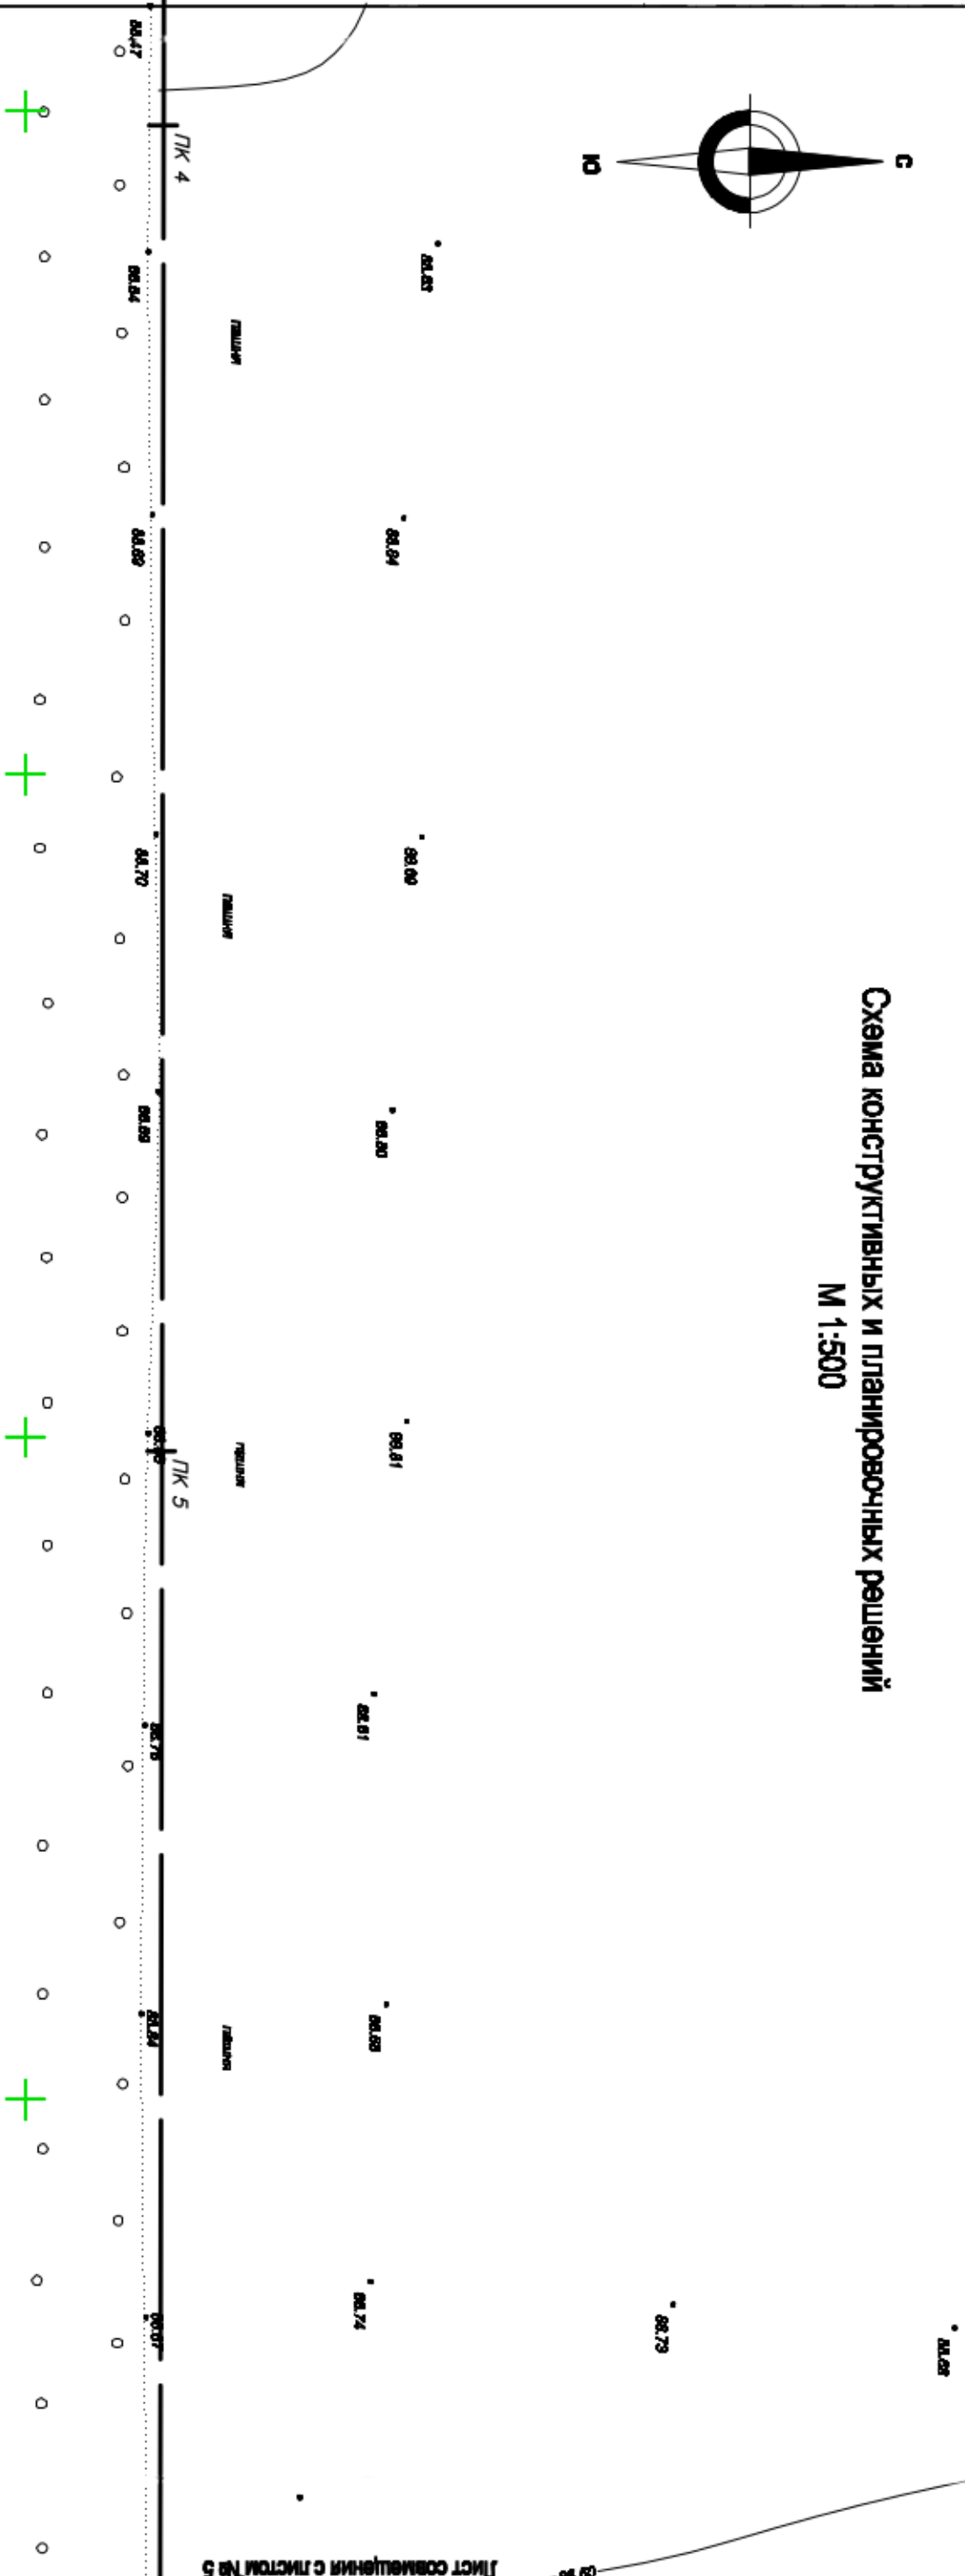


УСЛОВНЫЕ ОБОЗНАЧЕНИЯ

| | |
|-------|------------------------------------|
| — | проектируемый газопровод |
| — Г — | существующий газопровод |
| — В — | водопровод |
| — V — | кабель связи, подв. |
| → | ЛЭП высокого напряжения, воздушная |
| → | ЛЭП низкого напряжения, воздушная |

| | | | | | |
|--|-------------|--------|--|---------|-------|
| 82-2020-ПП | | | | | |
| Изм. | Конт.уч. | Лист | № док. | Подпись | Дата |
| | | | | | |
| Директор | Коваленков | | | | 08.20 |
| Исполн. | Дорошайлова | | | | 08.20 |
| Проект планировки и межевания территории | | | Схема конструктивных и планировочных решений М 1:500 | | |
| Страниц | Лист | Листов | | | |
| П | 4 | 12 | | | |
| ООО "ТЕПЛОГАЗСЕРВИС" | | | г. Усть-Лабинск | | |

Схема конструктивных и планировочных решений М 1:500

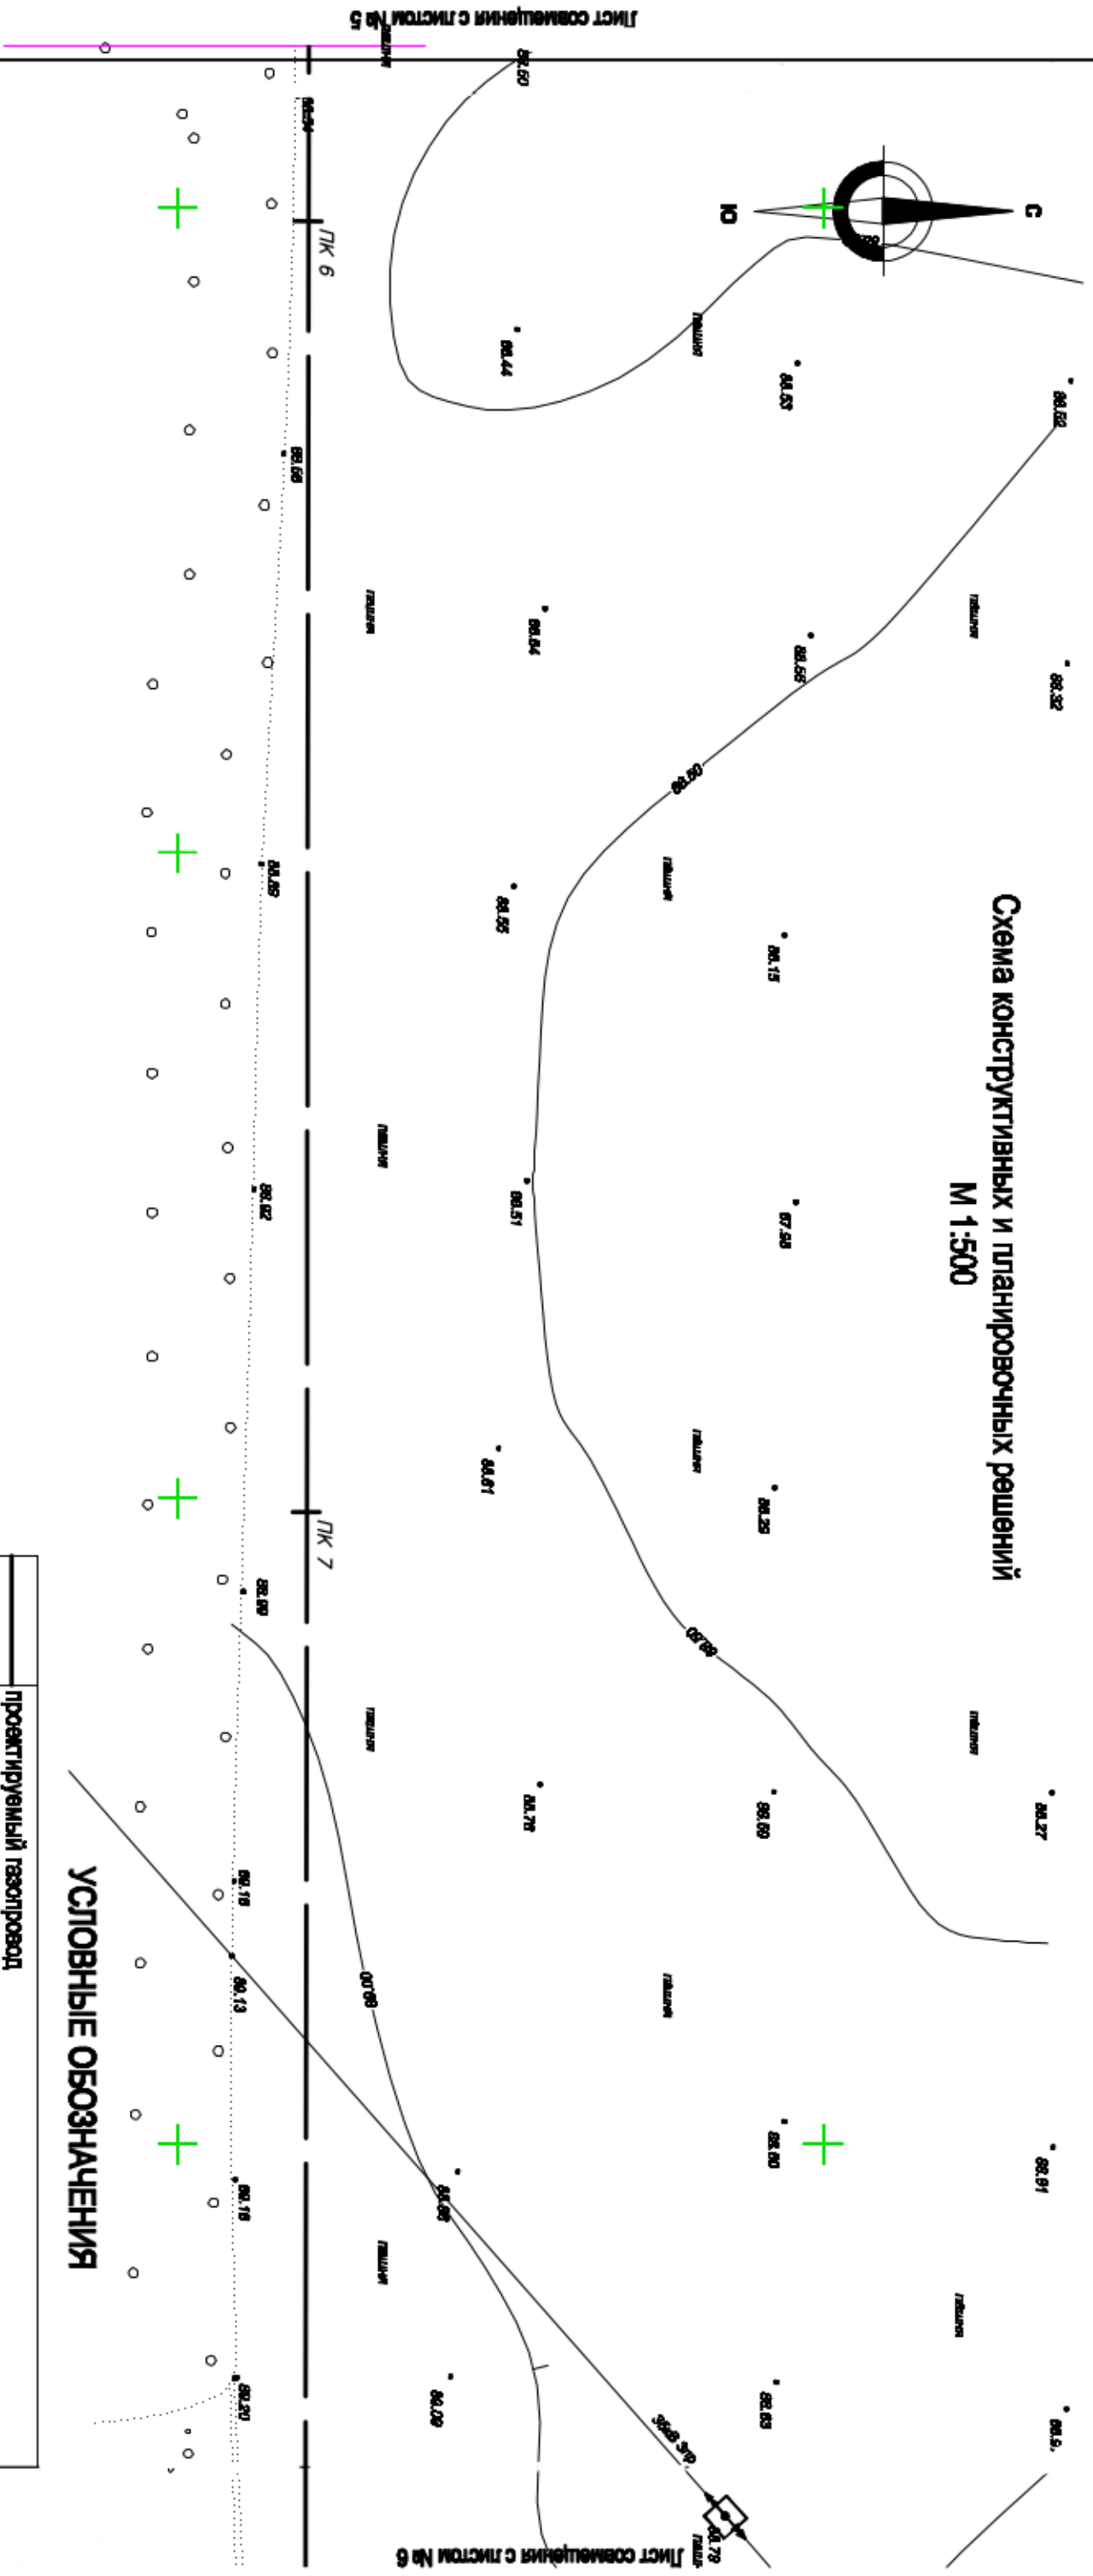


УСЛОВНЫЕ ОБОЗНАЧЕНИЯ

| | |
|-----|------------------------------------|
| — | проектируемый газопровод |
| —Г— | существующий газопровод |
| —В— | водопровод |
| —V— | кабель связи, подв. |
| → | ЛЭП высокого напряжения, воздушная |
| → | ЛЭП низкого напряжения, воздушная |

| | | | | | |
|--|------------|------|---------|---|--------|
| 82-2020-ПТ | | | | | |
| Изм. | Конт.уч. | Лист | И док. | Подпись | Дата |
| | | | | | |
| Директор | Коваленков | | 08.20 | | |
| Исполн. | Дорожников | | 08.20 | | |
| Проект планировки и межевания территории | | | Страниц | Лист | Листов |
| | | | П | 5 | 12 |
| Схема конструктивных и планировочных решений М 1:500 | | | | ООО "ТЕПЛОГАЗСЕРВИС" г. Усть-Лабинск | |

Схема конструктивных и планировочных решений М 1:500

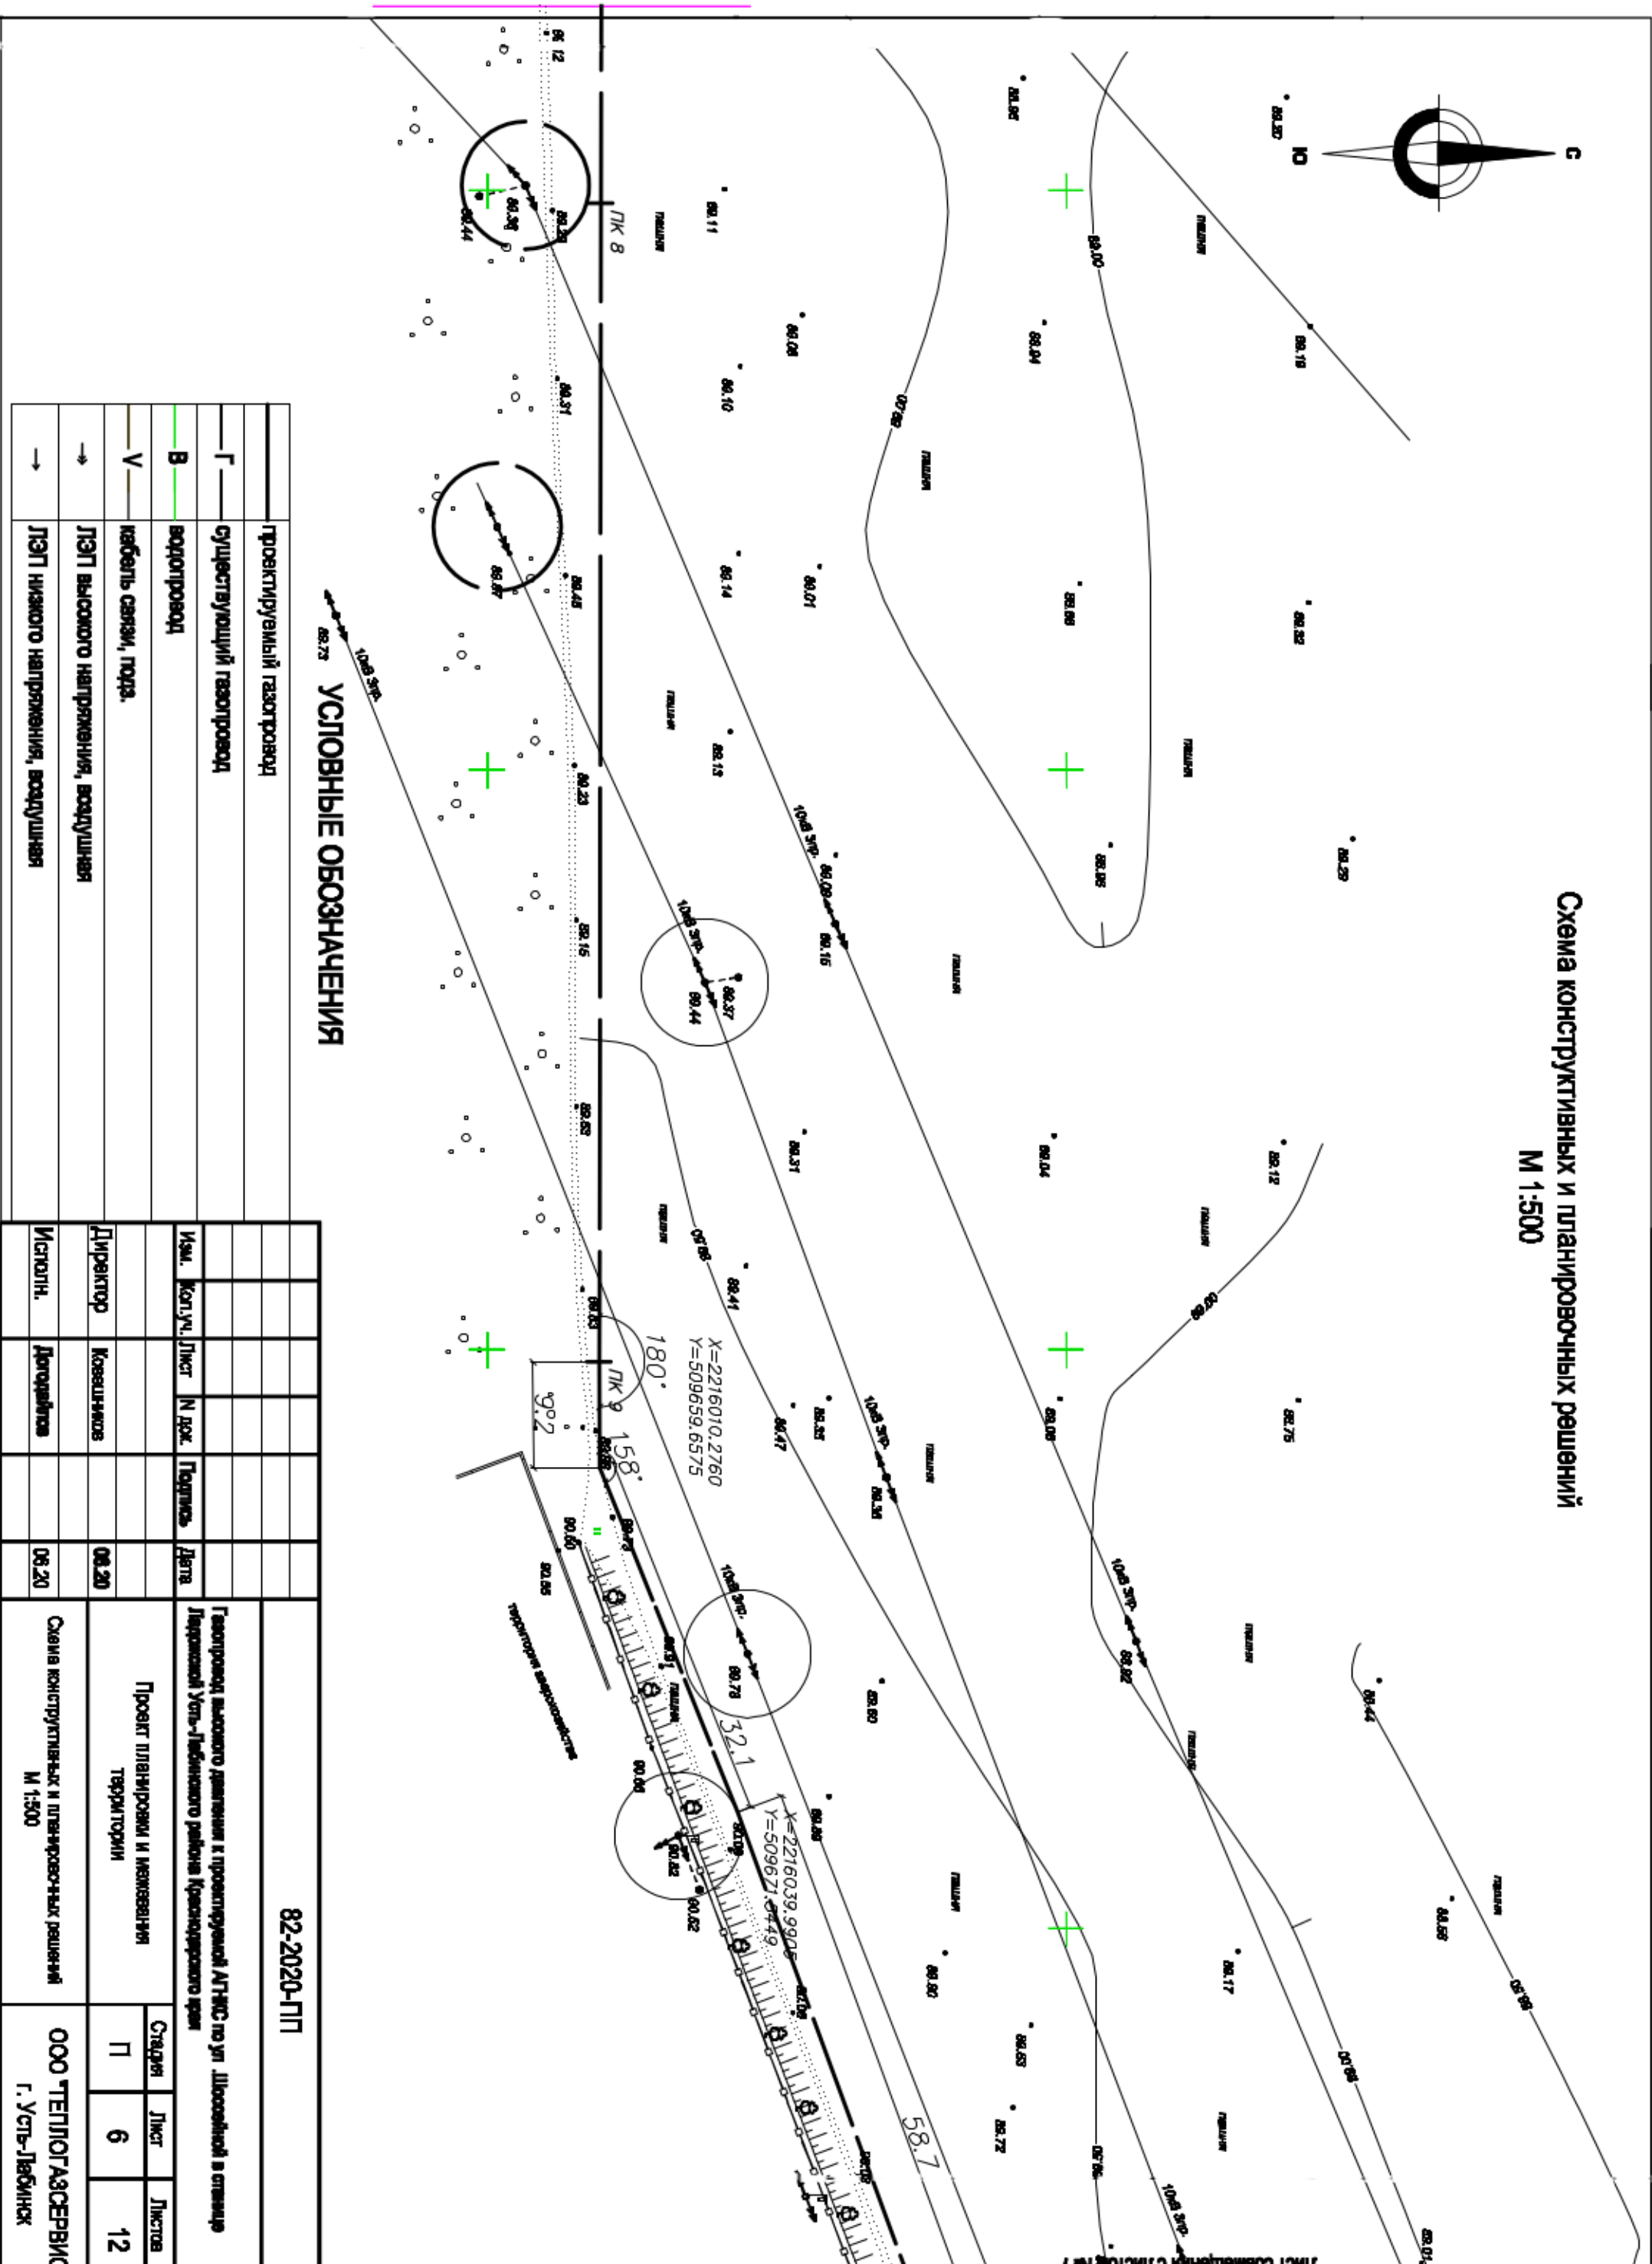

УСЛОВНЫЕ ОБОЗНАЧЕНИЯ



| | | | | | | | | | |
|---|------------------------------------|--|--|--|--|--|--|--|--|
| — | проектируемый газопровод | | | | | | | | |
| — | существующий газопровод | | | | | | | | |
| — | водопровод | | | | | | | | |
| — | кабель связи, торо. | | | | | | | | |
| → | ЛЭП высокого напряжения, воздушная | | | | | | | | |
| → | ЛЭП низкого напряжения, воздушная | | | | | | | | |

| | | | | | |
|----------|------------|------|--------|---------|-------|
| Изм. | Конт.уч. | Лист | И док. | Подпись | Дата |
| | | | | | |
| Директор | Коваленков | | | | 08.20 |
| Исполн. | Дорожников | | | | 08.20 |

| | |
|---|---|
| 82-2020-ПП | |
| Проект планировки и межевания территории | Страницы Лист Листов |
| | П 6 12 |
| Схема конструктивных и планировочных решений М 1:500 | ООО "ТЕПЛОГАЗСЕРВИС" г. Усть-Лабинск |

ЛИСТ СОВМЕЩЕНИЯ С ЛИСТОМ № 6

Схема конструктивных и планировочных решений М 1:500

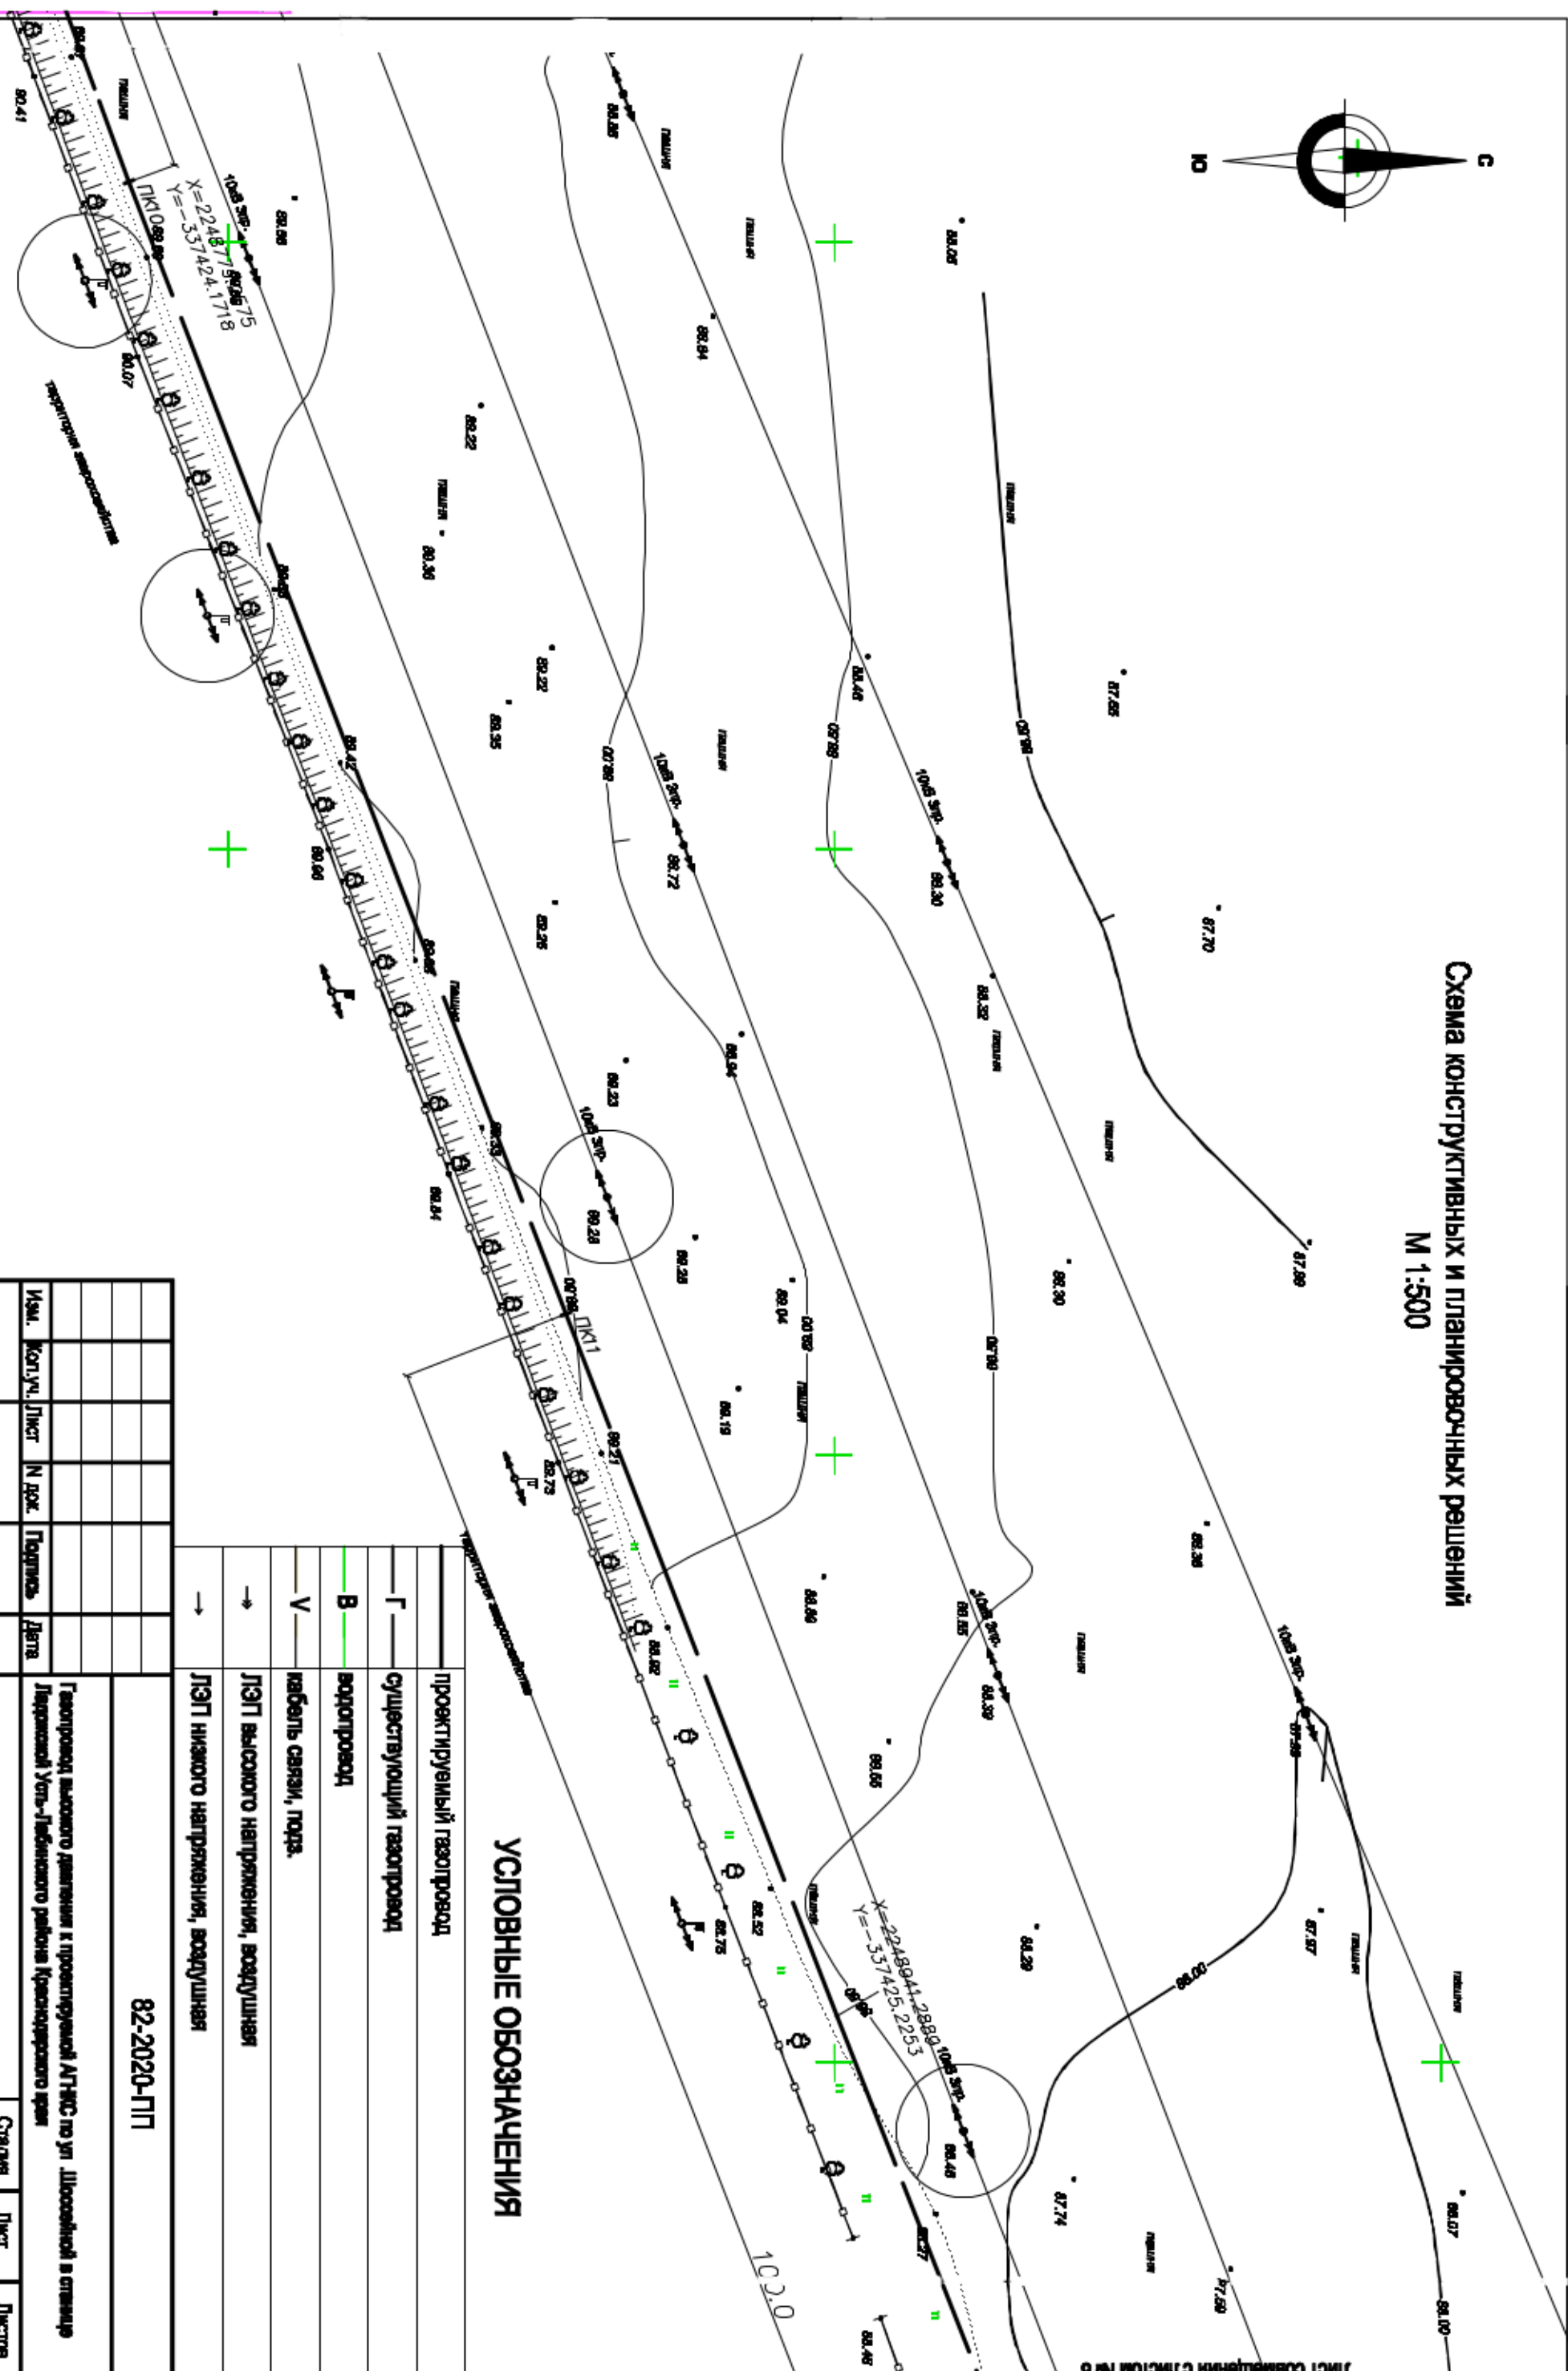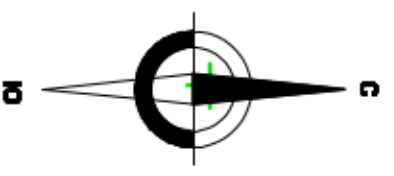

УСЛОВНЫЕ ОБОЗНАЧЕНИЯ

| | |
|---|------------------------------------|
| — | проектируемый газопровод |
| — | существующий газопровод |
| — | водопровод |
| — | кабель связи, подв. |
| — | ЛЭП высокого напряжения, воздушная |
| — | ЛЭП низкого напряжения, воздушная |

82-2020-ПП

| | | | | | |
|----------|------------|------|--------|---------|-------|
| Изм. | Конт.уч. | Лист | И док. | Подпись | Дата |
| | | | | | |
| Директор | Коваленков | | | | 08.20 |
| Исполн. | Дорожников | | | | 08.20 |



Газопровод высокого давления к проектируемой АТПЭС по ул. Школовской в отделе Паркхай Усть-Лабинского района Краснодарского края

Проект планировки и межевания территории

Схема конструктивных и планировочных решений
М 1:500

ООО "ТЕПЛОГАЗСЕРВИС"
г. Усть-Лабинск

Схема конструктивных и планировочных решений М 1:500

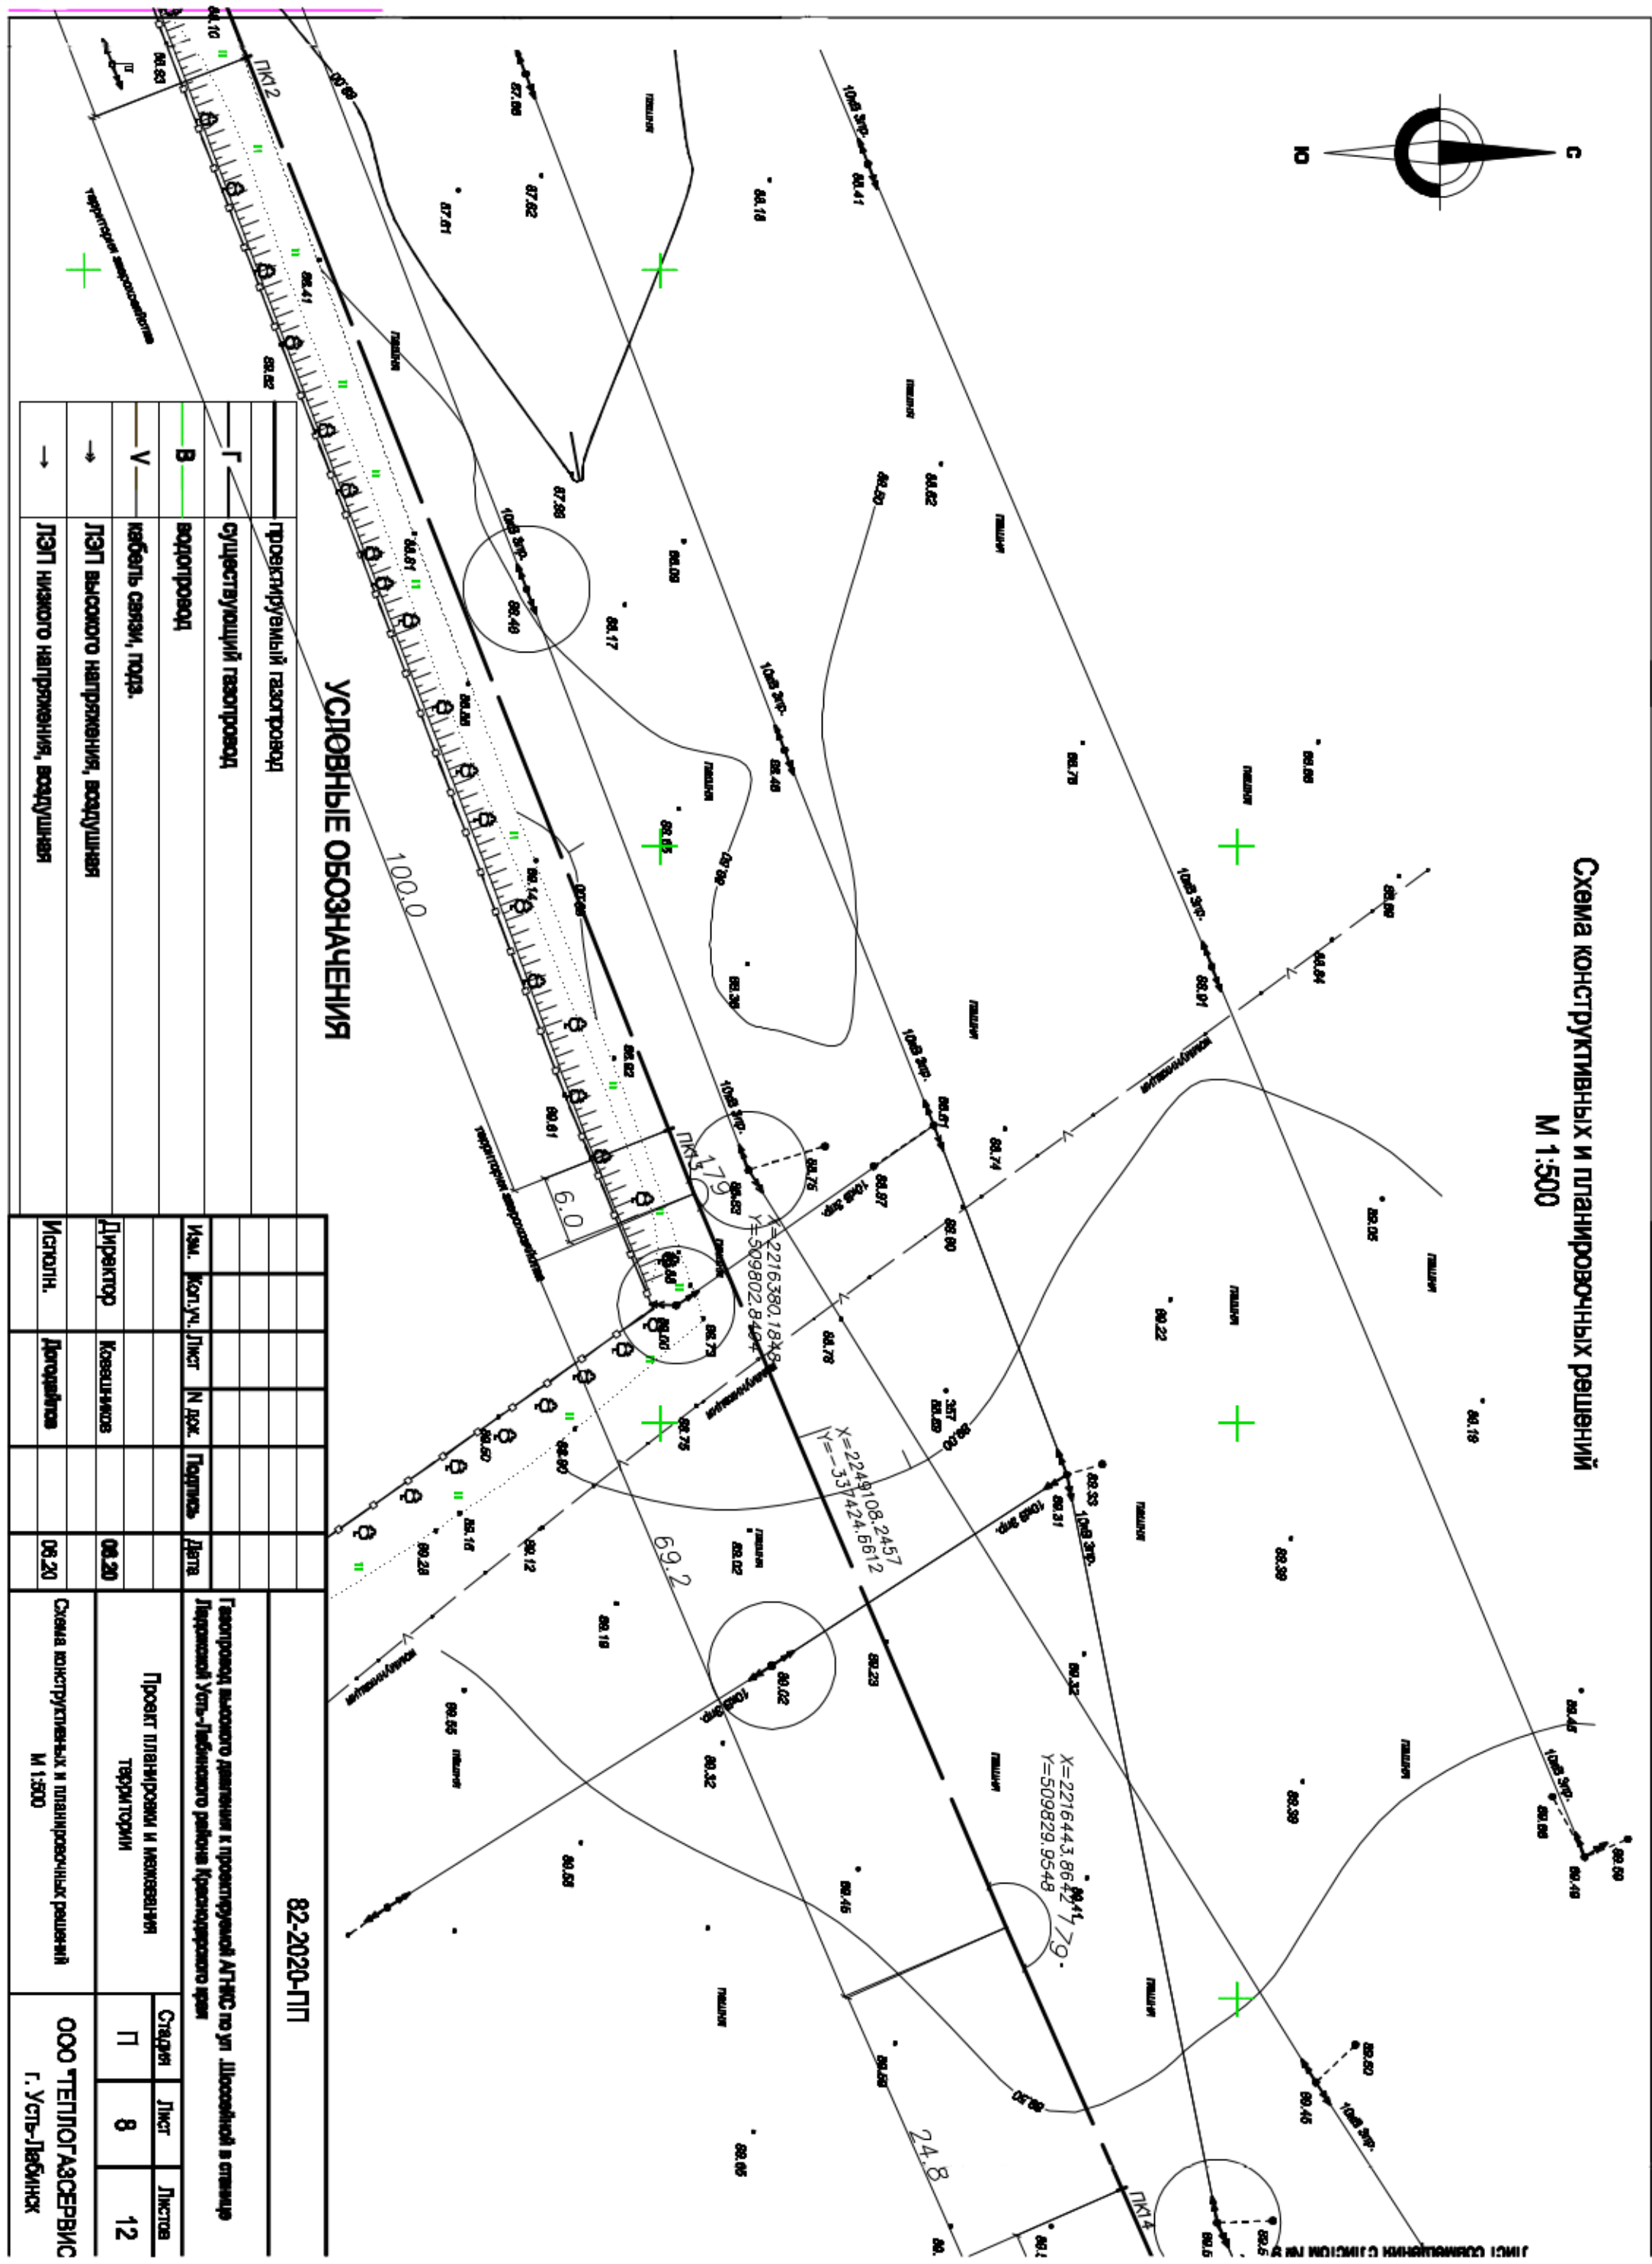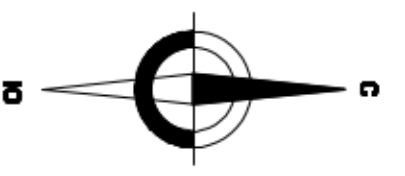


УСЛОВНЫЕ ОБОЗНАЧЕНИЯ

| | | | | | | | | | | | | |
|---|------------------------------------|----------|------------|-------|--------|---------|-------|------------|---|---------|------|--------|
| Г | проектируемый газопровод | Изм. | Котл.уч. | Лист | И док. | Подпись | Дата | 82-2020-ПП | Газопровод высокого давления к проектируемой АТПЭС по ул. Школьной в отделе Парковой Усть-Лабинского района Краснодарского края | Страниц | Лист | Листов |
| В | существующий газопровод | Директор | Коваленков | 08.20 | 08.20 | 08.20 | 08.20 | | | | | |
| → | кабель связи, торд. | Исполн. | Дорожников | | | | | | Схема конструктивных и планировочных решений | П | 8 | 12 |
| → | ЛЭП высокого напряжения, воздушная | | | | | | | | М 1:500 | | | |
| → | ЛЭП низкого напряжения, воздушная | | | | | | | | г. Усть-Лабинск | | | |

Лист совмещения с листом № 8

Схема конструктивных и планировочных решений М 1:500

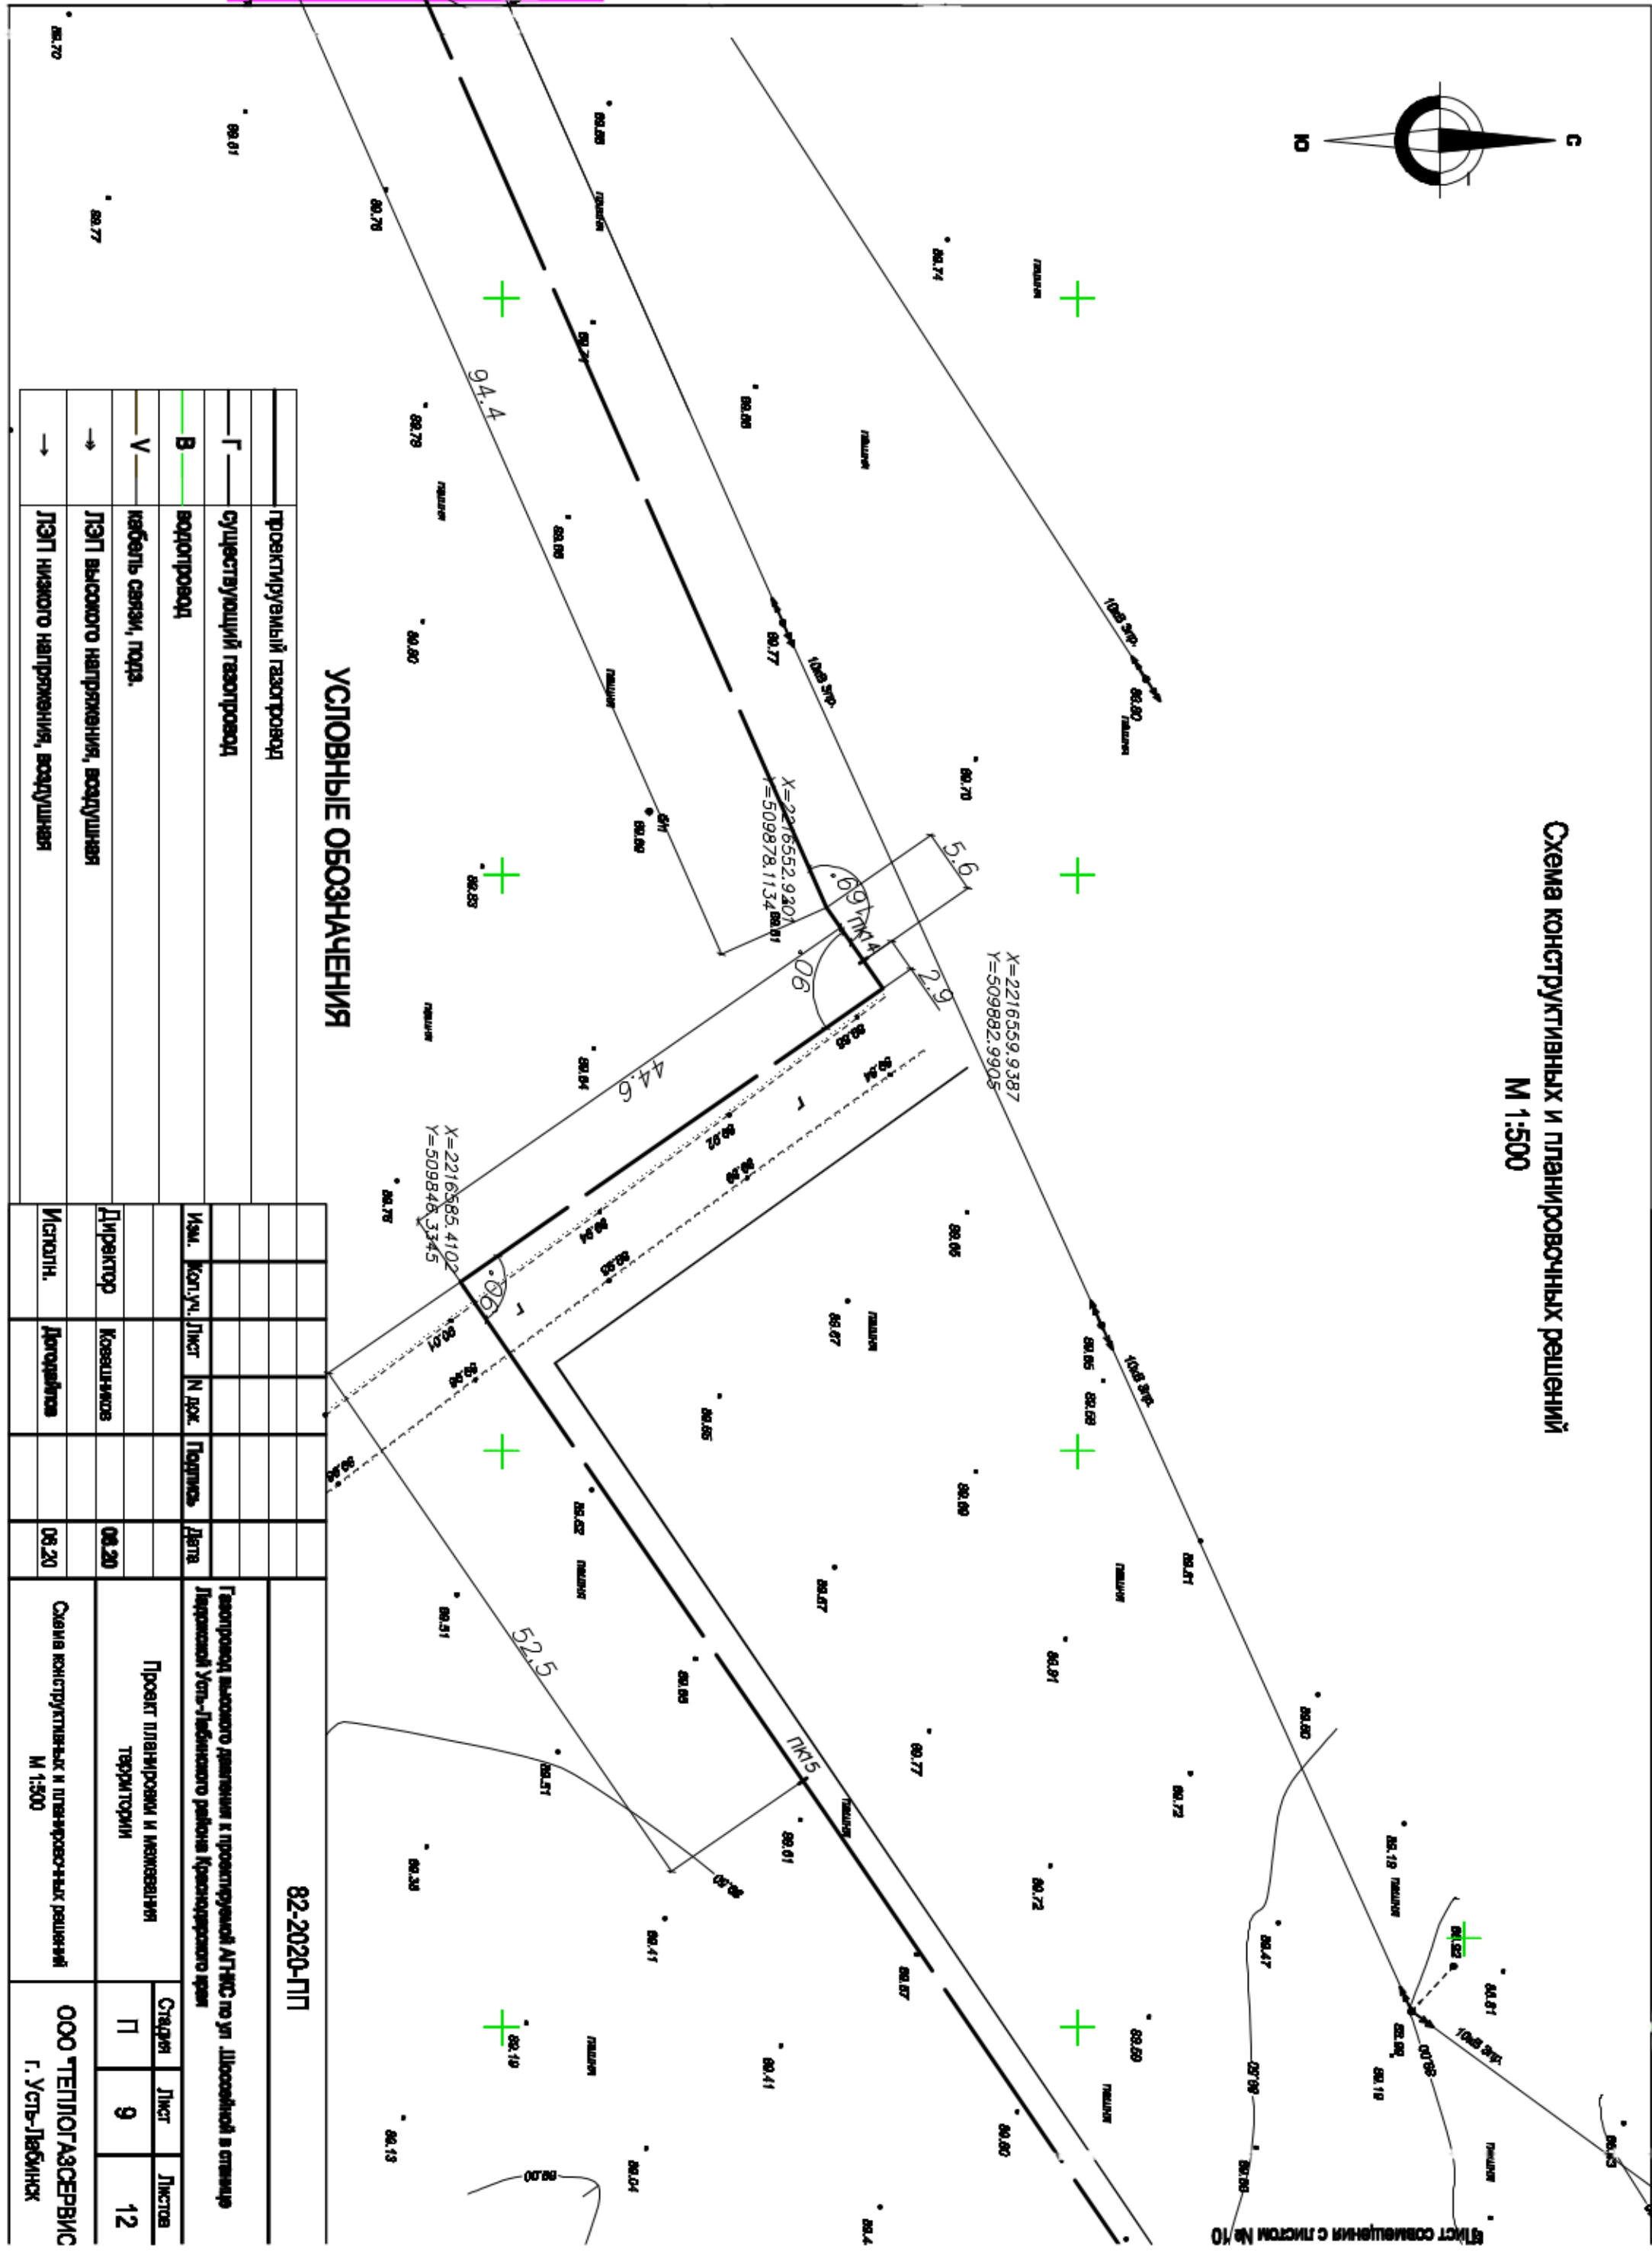

Лист совмещения с листом № 9

Лист совмещения с листом № 10

УСЛОВНЫЕ ОБОЗНАЧЕНИЯ



| | | | | | | | | | |
|---|------------------------------------|--|--|--|--|--|--|--|--|
| — | проектируемый газопровод | | | | | | | | |
| — | существующий газопровод | | | | | | | | |
| — | водопровод | | | | | | | | |
| — | кабель связи, торд. | | | | | | | | |
| — | ЛЭП высокого напряжения, воздушная | | | | | | | | |
| — | ЛЭП низкого напряжения, воздушная | | | | | | | | |

| | | | | | | | | | |
|----------|------------|------|--------|---------|-------|--|--|--|--|
| | | | | | | | | | |
| | | | | | | | | | |
| | | | | | | | | | |
| Изм. | Котл.уч. | Лист | И док. | Подпись | Дата | | | | |
| | | | | | | | | | |
| Директор | Коваленков | | | | 08.20 | | | | |
| Исполн. | Дорофеева | | | | 08.20 | | | | |

| | | | |
|--|--|--|------|
| 82-2020-ПП | | Газопровод высокого давления к проектируемой АТПС по ул. Школьной в станице Даркманский Усть-Льбинского района Краснодарского края | |
| Проект планировки и межевания территории | | Страниц | Лист |
| | | П | 9 |
| Схема конструктивных и планировочных решений М 1:500 | | Листов | 12 |

ООО 'ТЕПЛОГАЗСЕРВИС'
г. Усть-Льбинск

Схема конструктивных и планировочных решений М 1:500

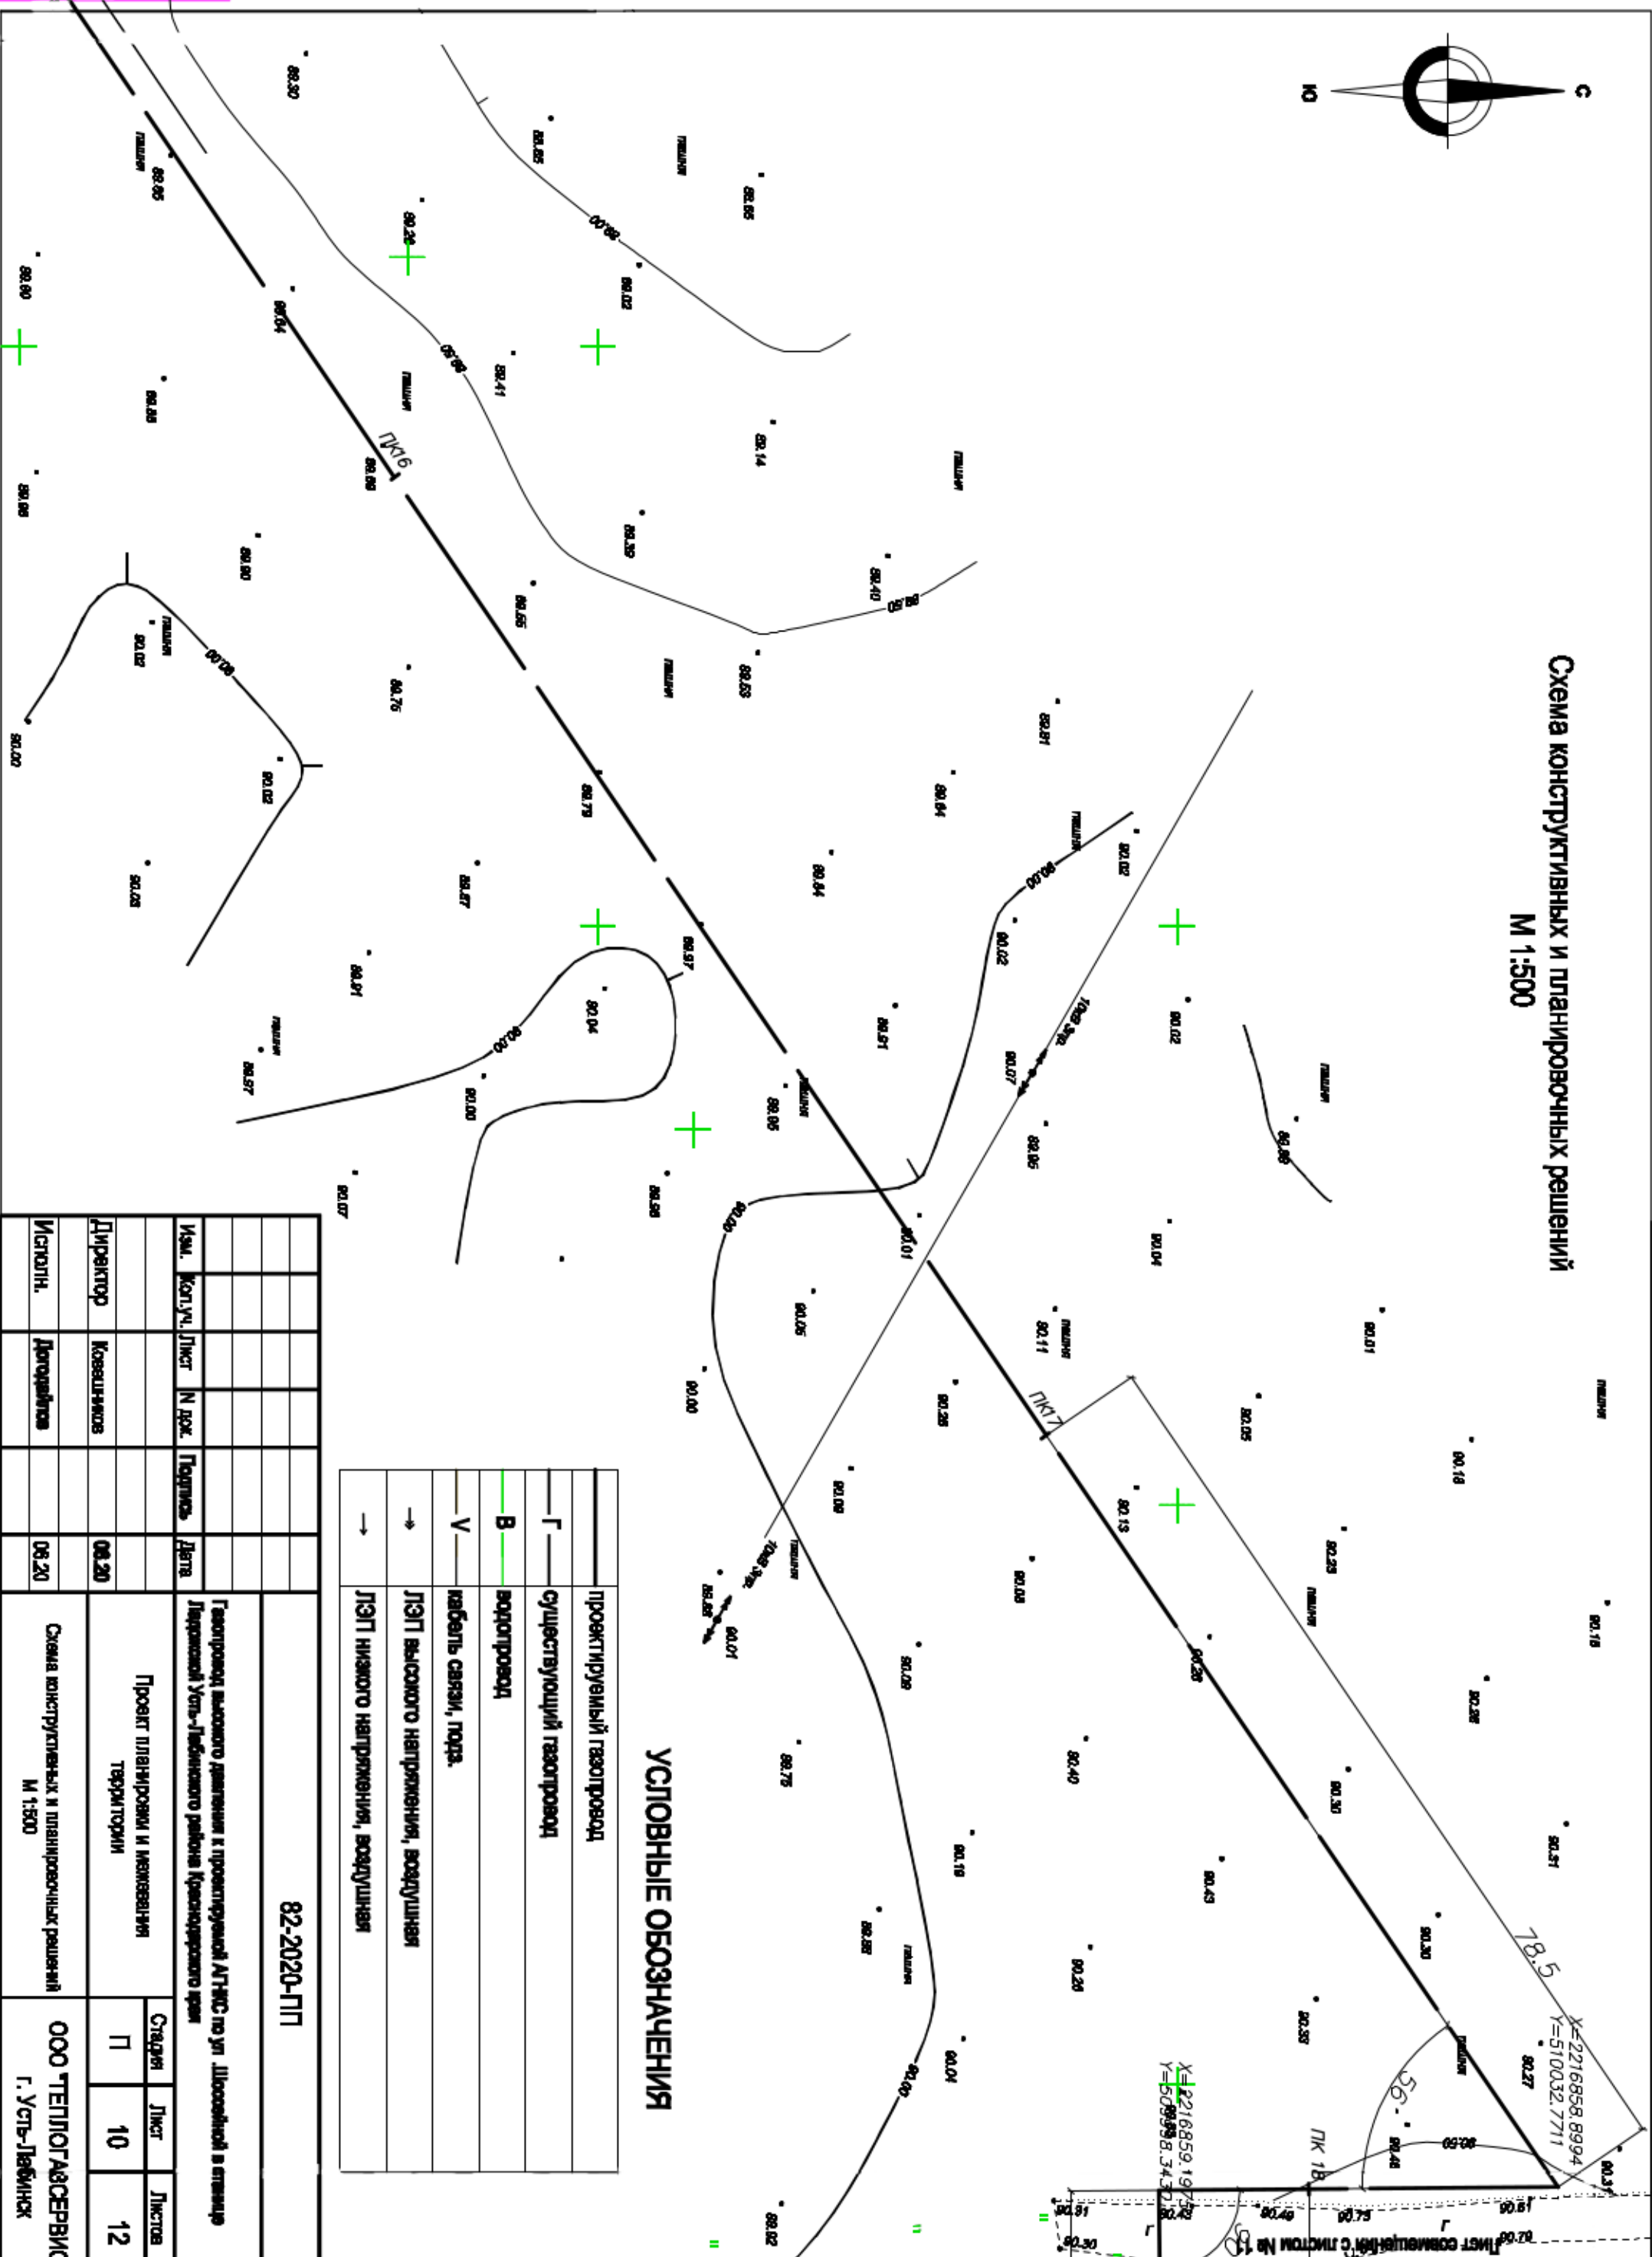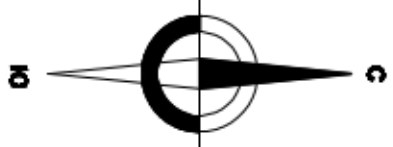


УСЛОВНЫЕ ОБОЗНАЧЕНИЯ

| | |
|--|------------------------------------|
| | проектируемый газопровод |
| | существующий газопровод |
| | водопровод |
| | кабель связи, поря. |
| | ЛЭП высокого напряжения, воздушная |
| | ЛЭП низкого напряжения, воздушная |

| | | | | | |
|---|----------|------|--|---------|--------|
| 82-2020-ПТ | | | | | |
| Газопровод высокого давления к проектируемой АТПЭС по ул. Школьной в станице Даркманской Усть-Левинского района Краснодарского края | | | | | |
| Изм. | Конт.уч. | Лист | И док. | Подпись | Дата |
| | | | | | |
| Проект планировки и межевания территории | | | Страниц | Лист | Листов |
| Директор Коваленков | | | П | 10 | 12 |
| Исполн. Дорочайлова | | | ООО «ТЕПЛОГАЗСЕРВИС» г. Усть-Левинск | | |
| 08.20 | | | М 1:500 | | |
| 06.20 | | | Схема конструктивных и планировочных решений | | |

Лист совмещенный с листом №10

Схема конструктивных и планировочных решений
М 1:500

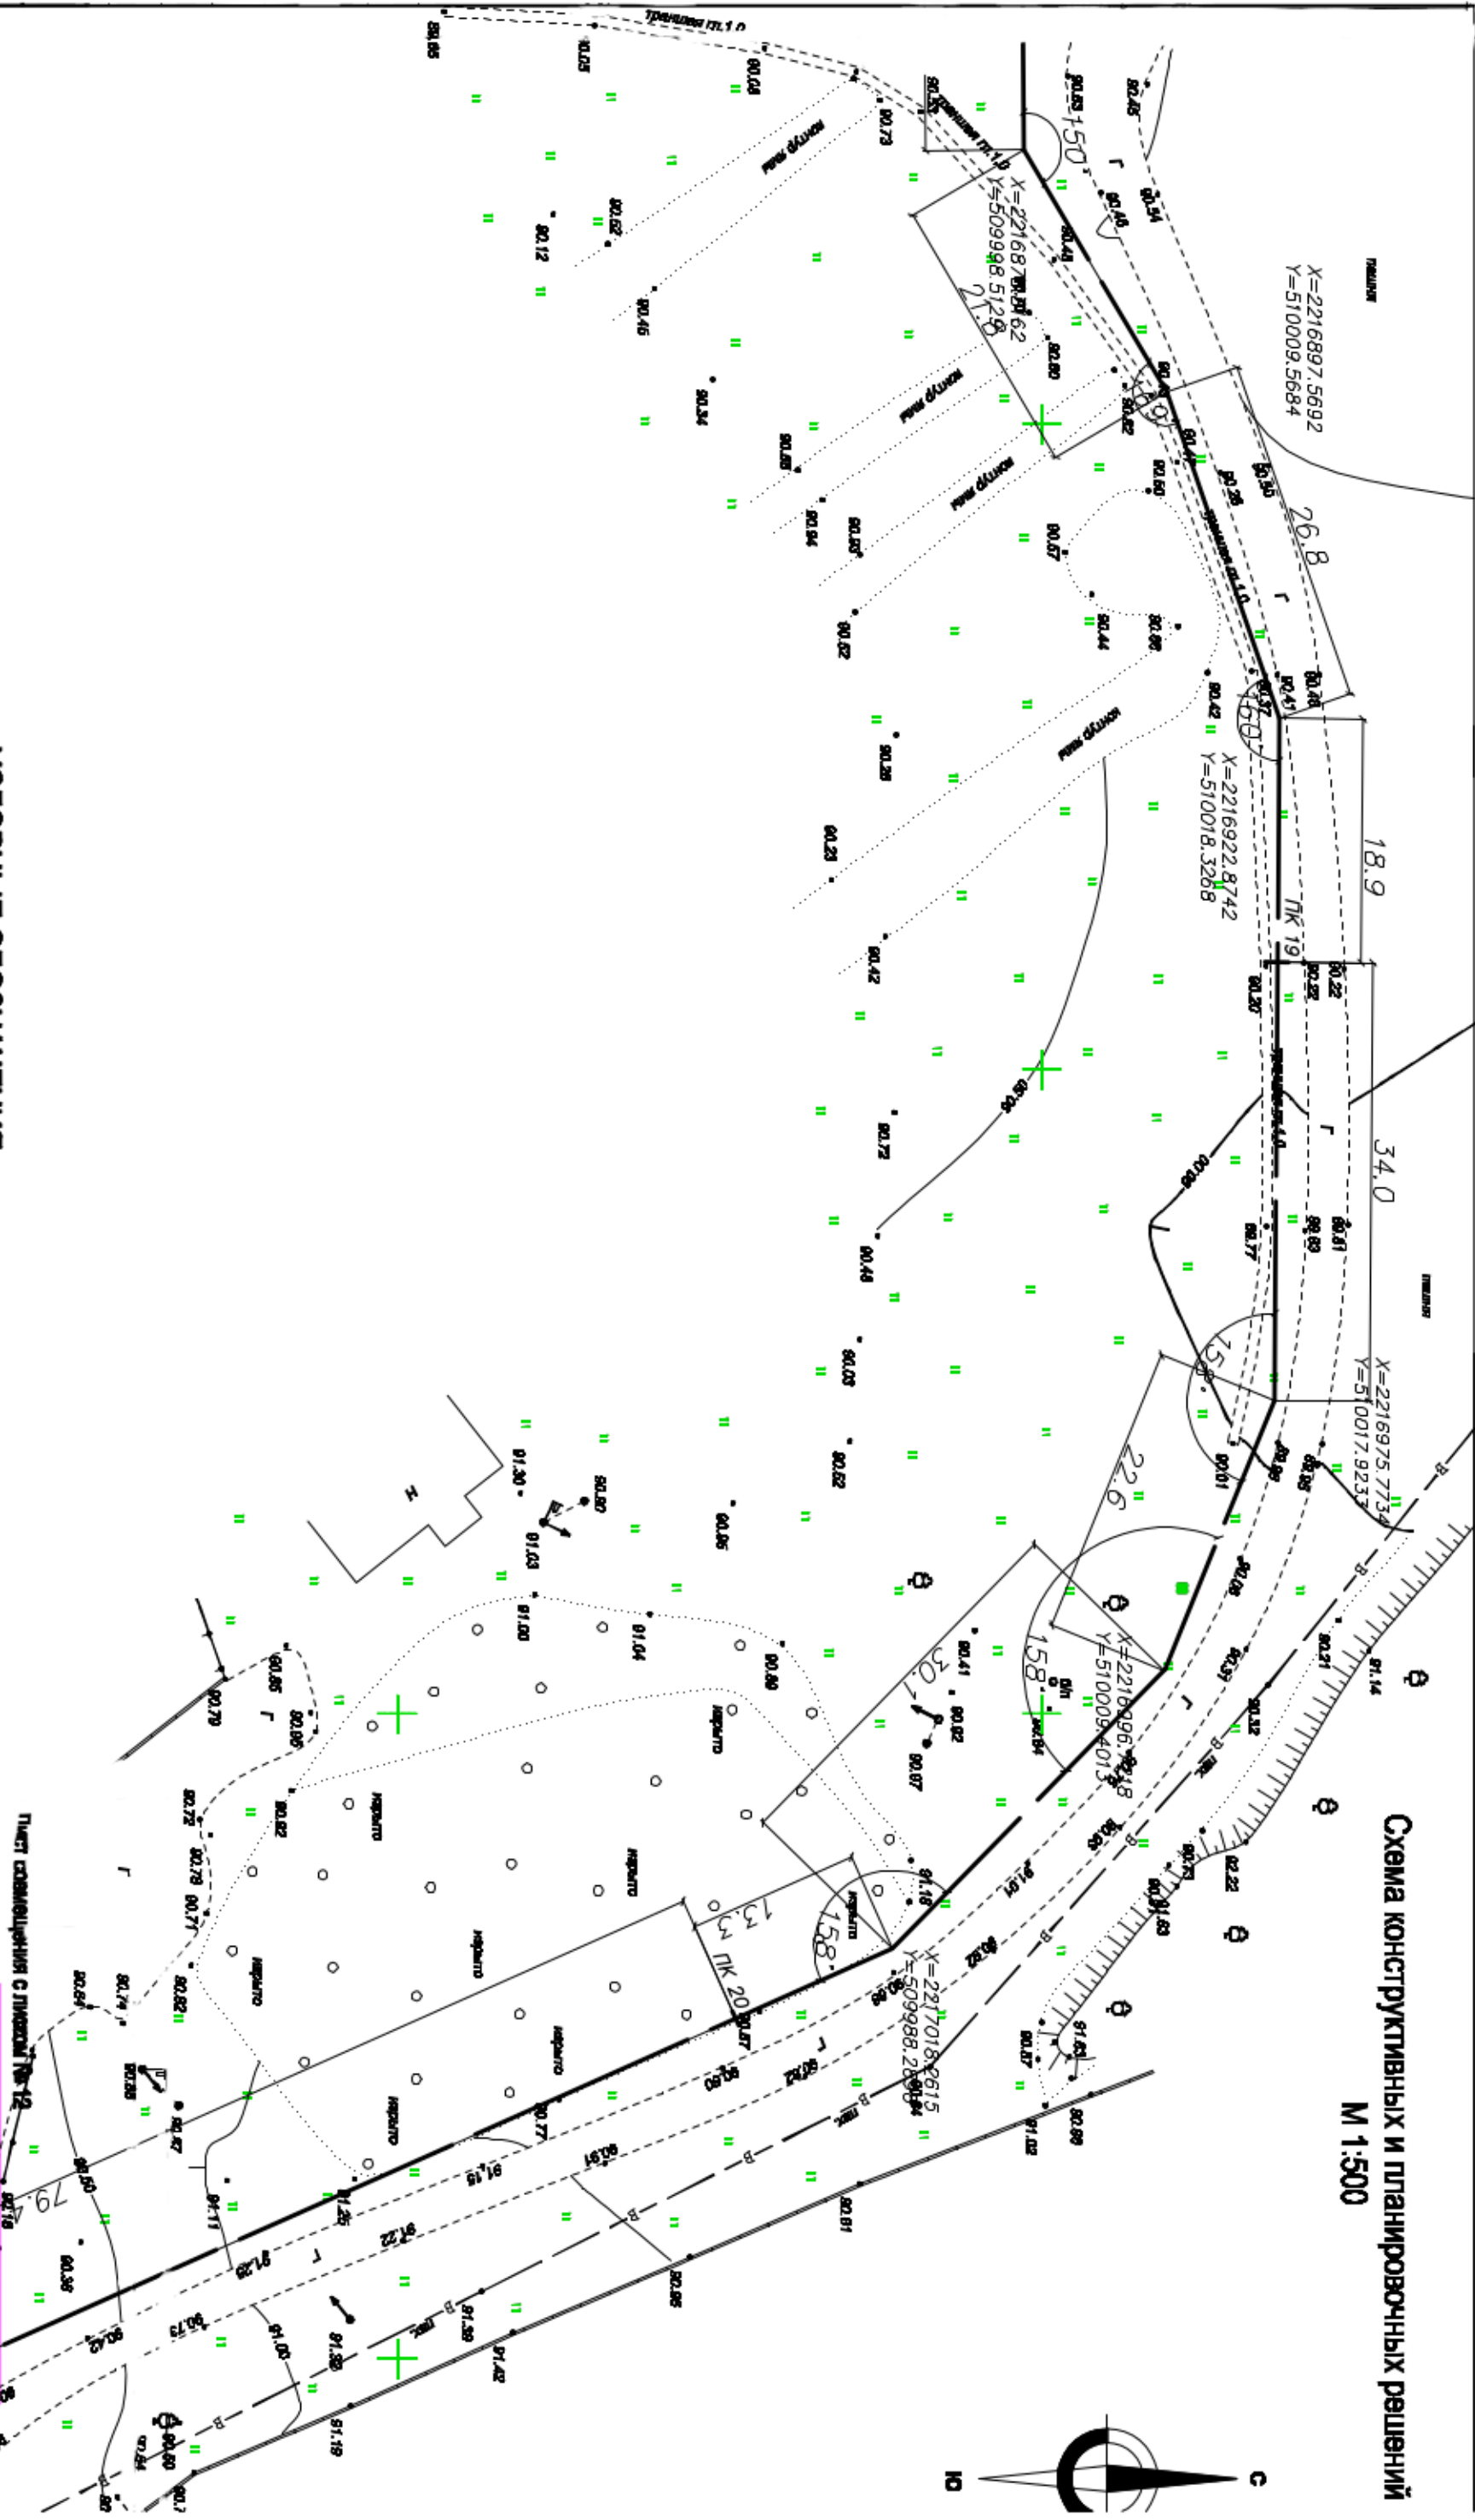

УСЛОВНЫЕ ОБОЗНАЧЕНИЯ

| | |
|---|------------------------------------|
| — | проектируемый газопровод |
| — | существующий газопровод |
| — | водопровод |
| — | кабель связи, порд. |
| → | ЛЭП высокого напряжения, воздушная |
| → | ЛЭП низкого напряжения, воздушная |

| | | | | | |
|----------|---------|------|--------|---------|-------|
| Изм. | Кол.уч. | Лист | № док. | Подпись | Дата |
| | | | | | |
| Директор | | | | | 08.20 |
| Исполн. | | | | | 08.20 |


| | |
|---|-----------|
| Проект планировки и межевания территории | Страницы |
| Схема конструктивных и планировочных решений М 1:500 | Лист 1 |
| | Листов 12 |

82-2020-ПП



Размещение с Листом № 12

Схема конструктивных и планировочных решений
М 1:500

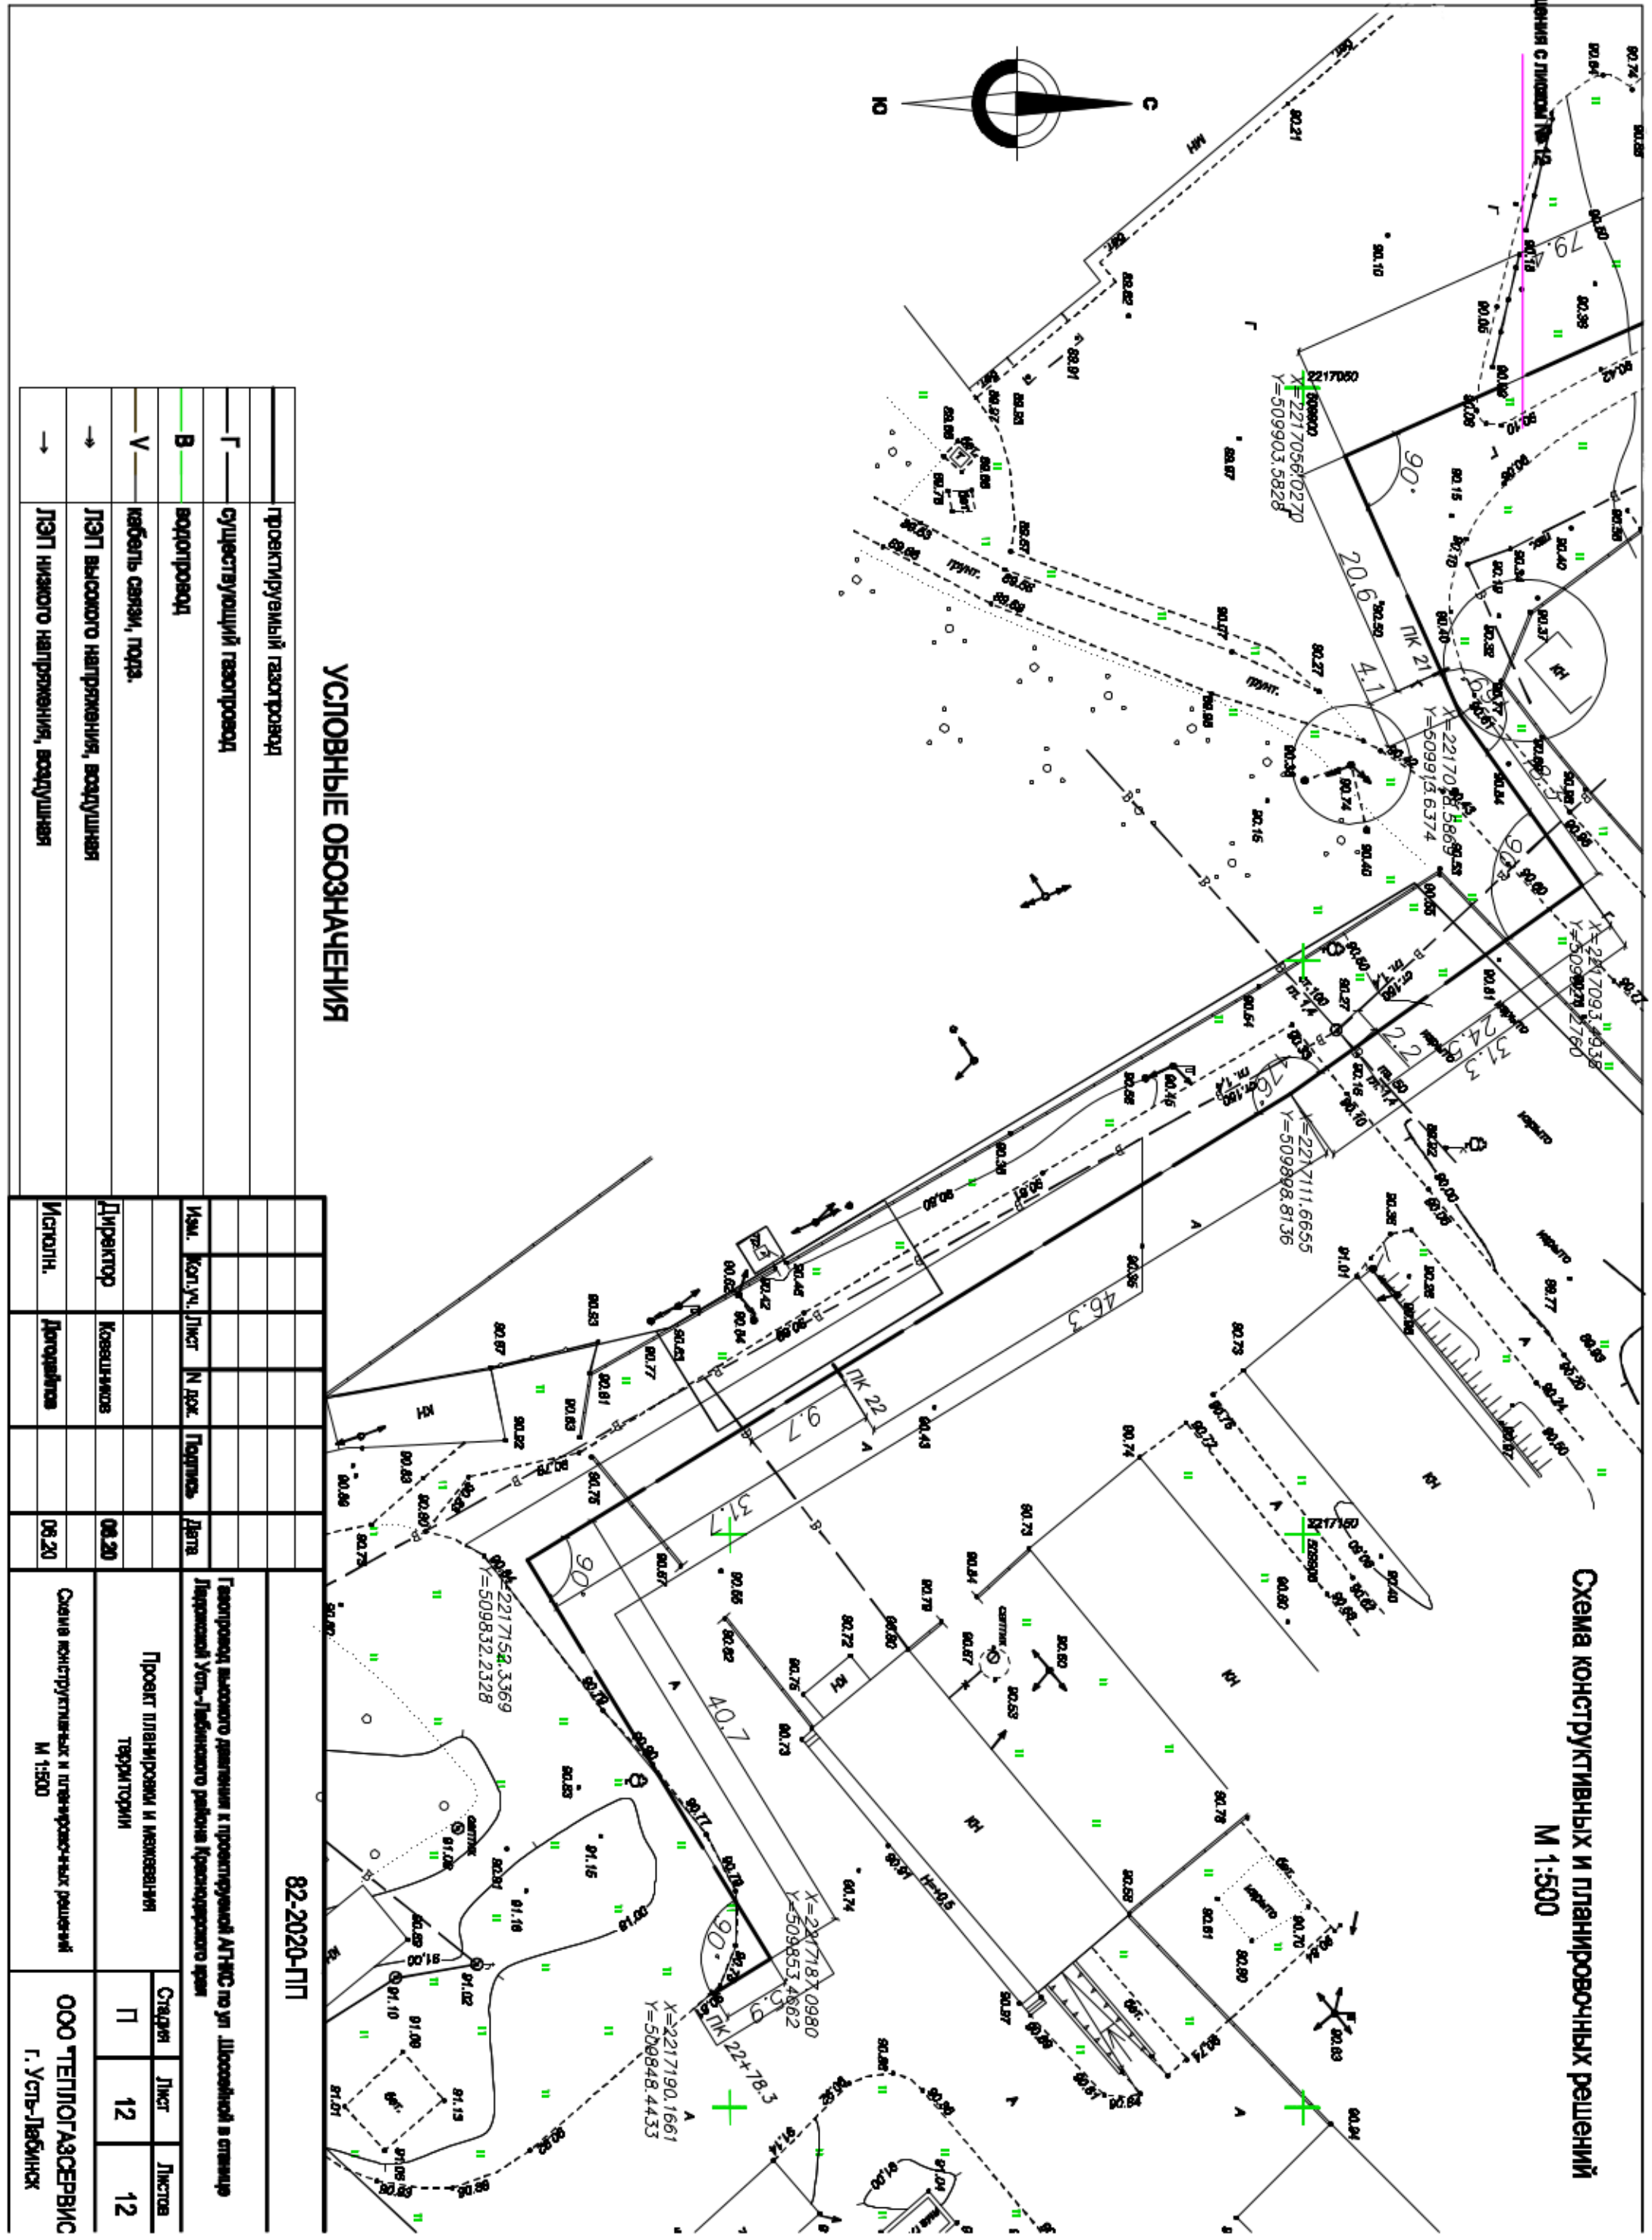

УСЛОВНЫЕ ОБОЗНАЧЕНИЯ

| | |
|---|------------------------------------|
| — | проектируемый газопровод |
| — | существующий газопровод |
| — | водопровод |
| — | кабель связи, тора. |
| → | ЛЭП высокого напряжения, воздушная |
| → | ЛЭП низкого напряжения, воздушная |

| | | | | | | | | | | | |
|---|--|------------|--|------------|--|-------|--|------|--|--------|--|
| Исполн. | | Директор | | Исполн. | | Дата | | Лист | | Листов | |
| Дорожников | | Коваленков | | Дорожников | | 08.20 | | 12 | | 12 | |
| <p>82-2020-ПП</p> <p>ООО ТЕПЛОГАЗСЕРВИС г. Усть-Лабинск</p> | | | | | | | | | | | |