

УСЛОВНЫЕ ОБОЗНАЧЕНИЯ

	проектируемый газопровод
	существующий газопровод
	водопровод
	кабель связи, подв.
	ЛЭП высокого напряжения, воздушная
	ЛЭП низкого напряжения, воздушная
	Номера поворотных точек охранной зоны газопровода
	Охранная зона проектируемого газопровода
	Красная линия
	Границы существующих земельных участков
	Полоза отвода проектируемого газопровода

* Полоза отвода проектируемого газопровода высокого давления устанавливается согласно выделенного проекта №84-2020-ПП от 04.2020 года ООО "Теплогазсервис"

82-2020-ПП		ООО "ТЕПЛОГАЗСЕРВИС" г. Усть-Лабинск	
Проект планировки и межевания территории		П	1
Чертеж планировки территории М 1:500		Листов	12
Исполн.	Дорожников	Дата	08.20
Изм.	Котл.уч. Лист N док.	Подпись	
Директор	Коваленков	Дата	08.20


Чертеж планировки территории

М 1:500

УСЛОВНЫЕ ОБОЗНАЧЕНИЯ

	проектируемый газопровод
	существующий газопровод
	водопровод
	кабель связи, подв.
	ЛЭП высокого напряжения, воздушная
	ЛЭП низкого напряжения, воздушная
	Номера поворотных точек охранной зоны газопровода
	Охранная зона проектируемого газопровода
	Красная линия
	Границы существующих смежных земельных участков
	Полоса отвода проектируемого газопровода

* Полоса отвода проектируемого газопровода высокого давления устанавливается согласно выполняемого проекта №84-2020-ПП от 04.2020 года ООО "Теплогазсервис"

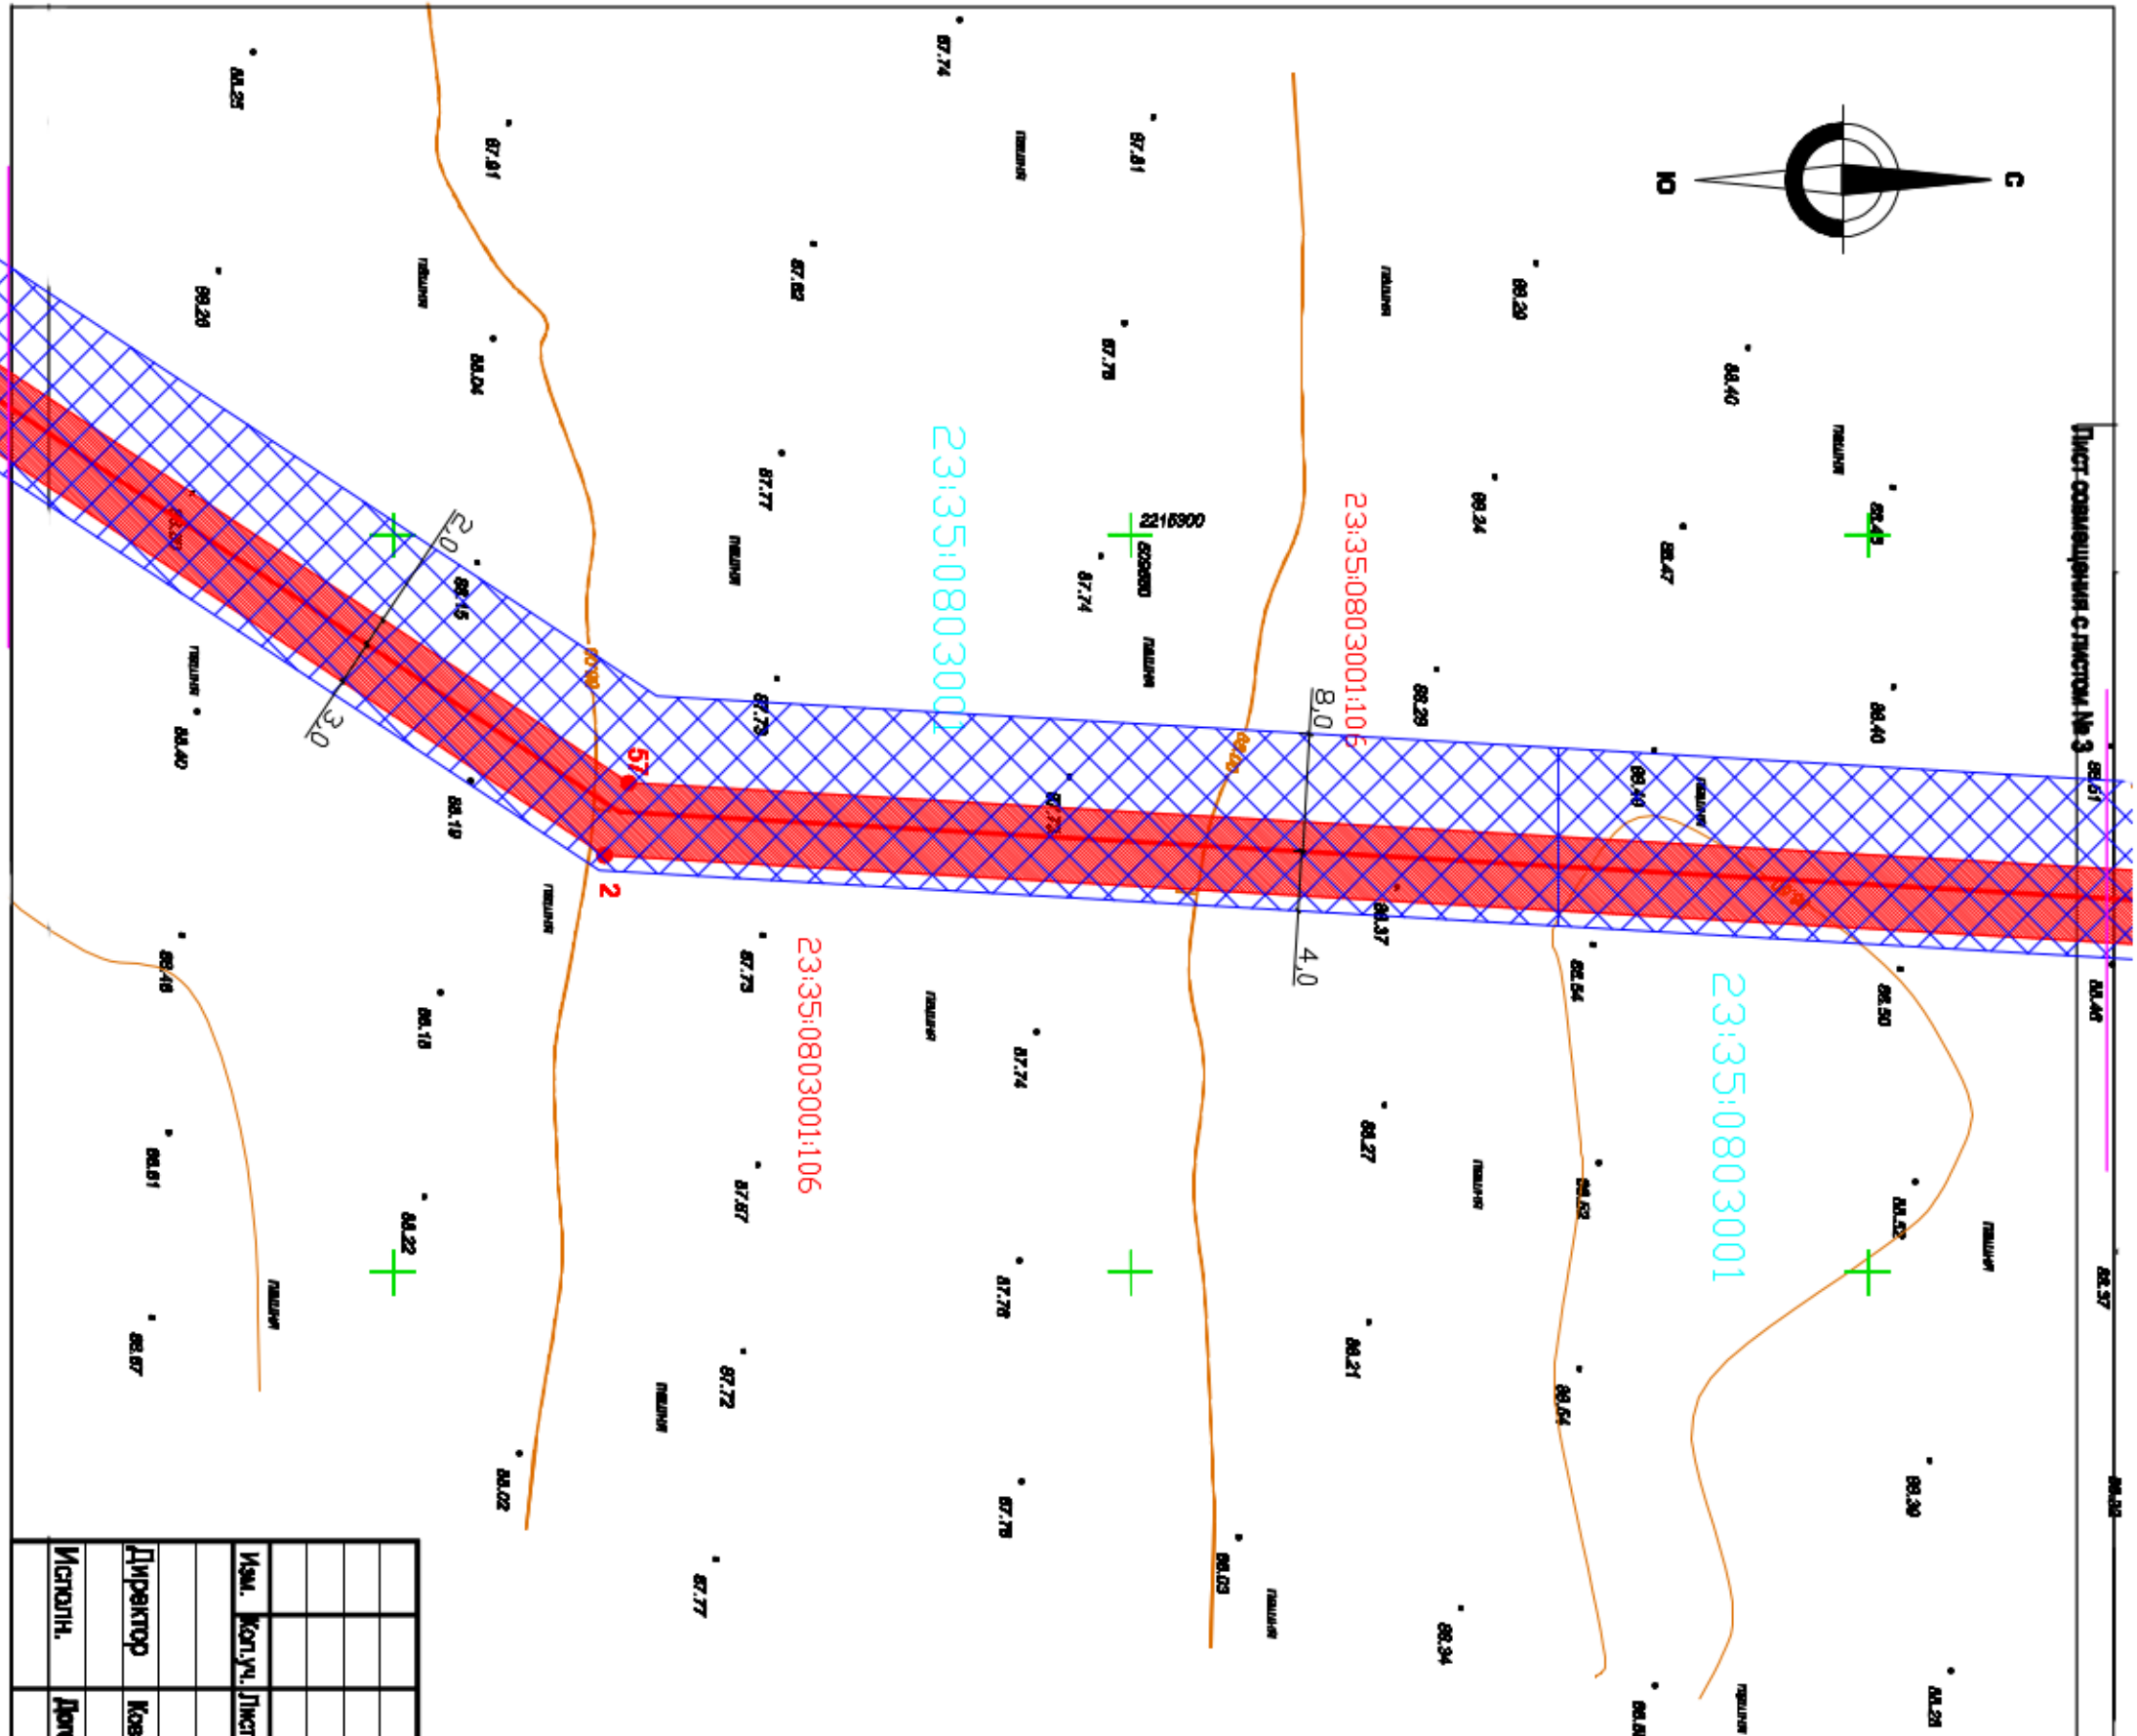


82-2020-ПП			
Изм.	Конт.Уч. Лист	И док.	Подпись
Директор	Коваленков		08.20
Исполн.	Дорожников		08.20
Проект планировки и межевания территории		Страниц	Лист
Чертеж планировки территории М 1:500		П	2
		Листов	12
		ООО "ТЕПЛОГАЗСЕРВИС" г. Усть-Лабинск	

Чертеж планировки территории
М 1:500

УСЛОВНЫЕ ОБОЗНАЧЕНИЯ

	проектируемый газопровод
	существующий газопровод
	водопровод
	кабель связи, подв.
	ЛЭП высокого напряжения, воздушная
	ЛЭП низкого напряжения, воздушная
	Номера поворотных точек охранной зоны газопровода
	Охранная зона проектируемого газопровода
	Красная линия
	Границы существующих смежных земельных участков
	Полоса отвода проектируемого газопровода

* Полоса отвода проектируемого газопровода высокого давления устанавливается согласно исполнительного проекта №84-2020-ПП от 04.2020 года ООО "Теплогазсервис"

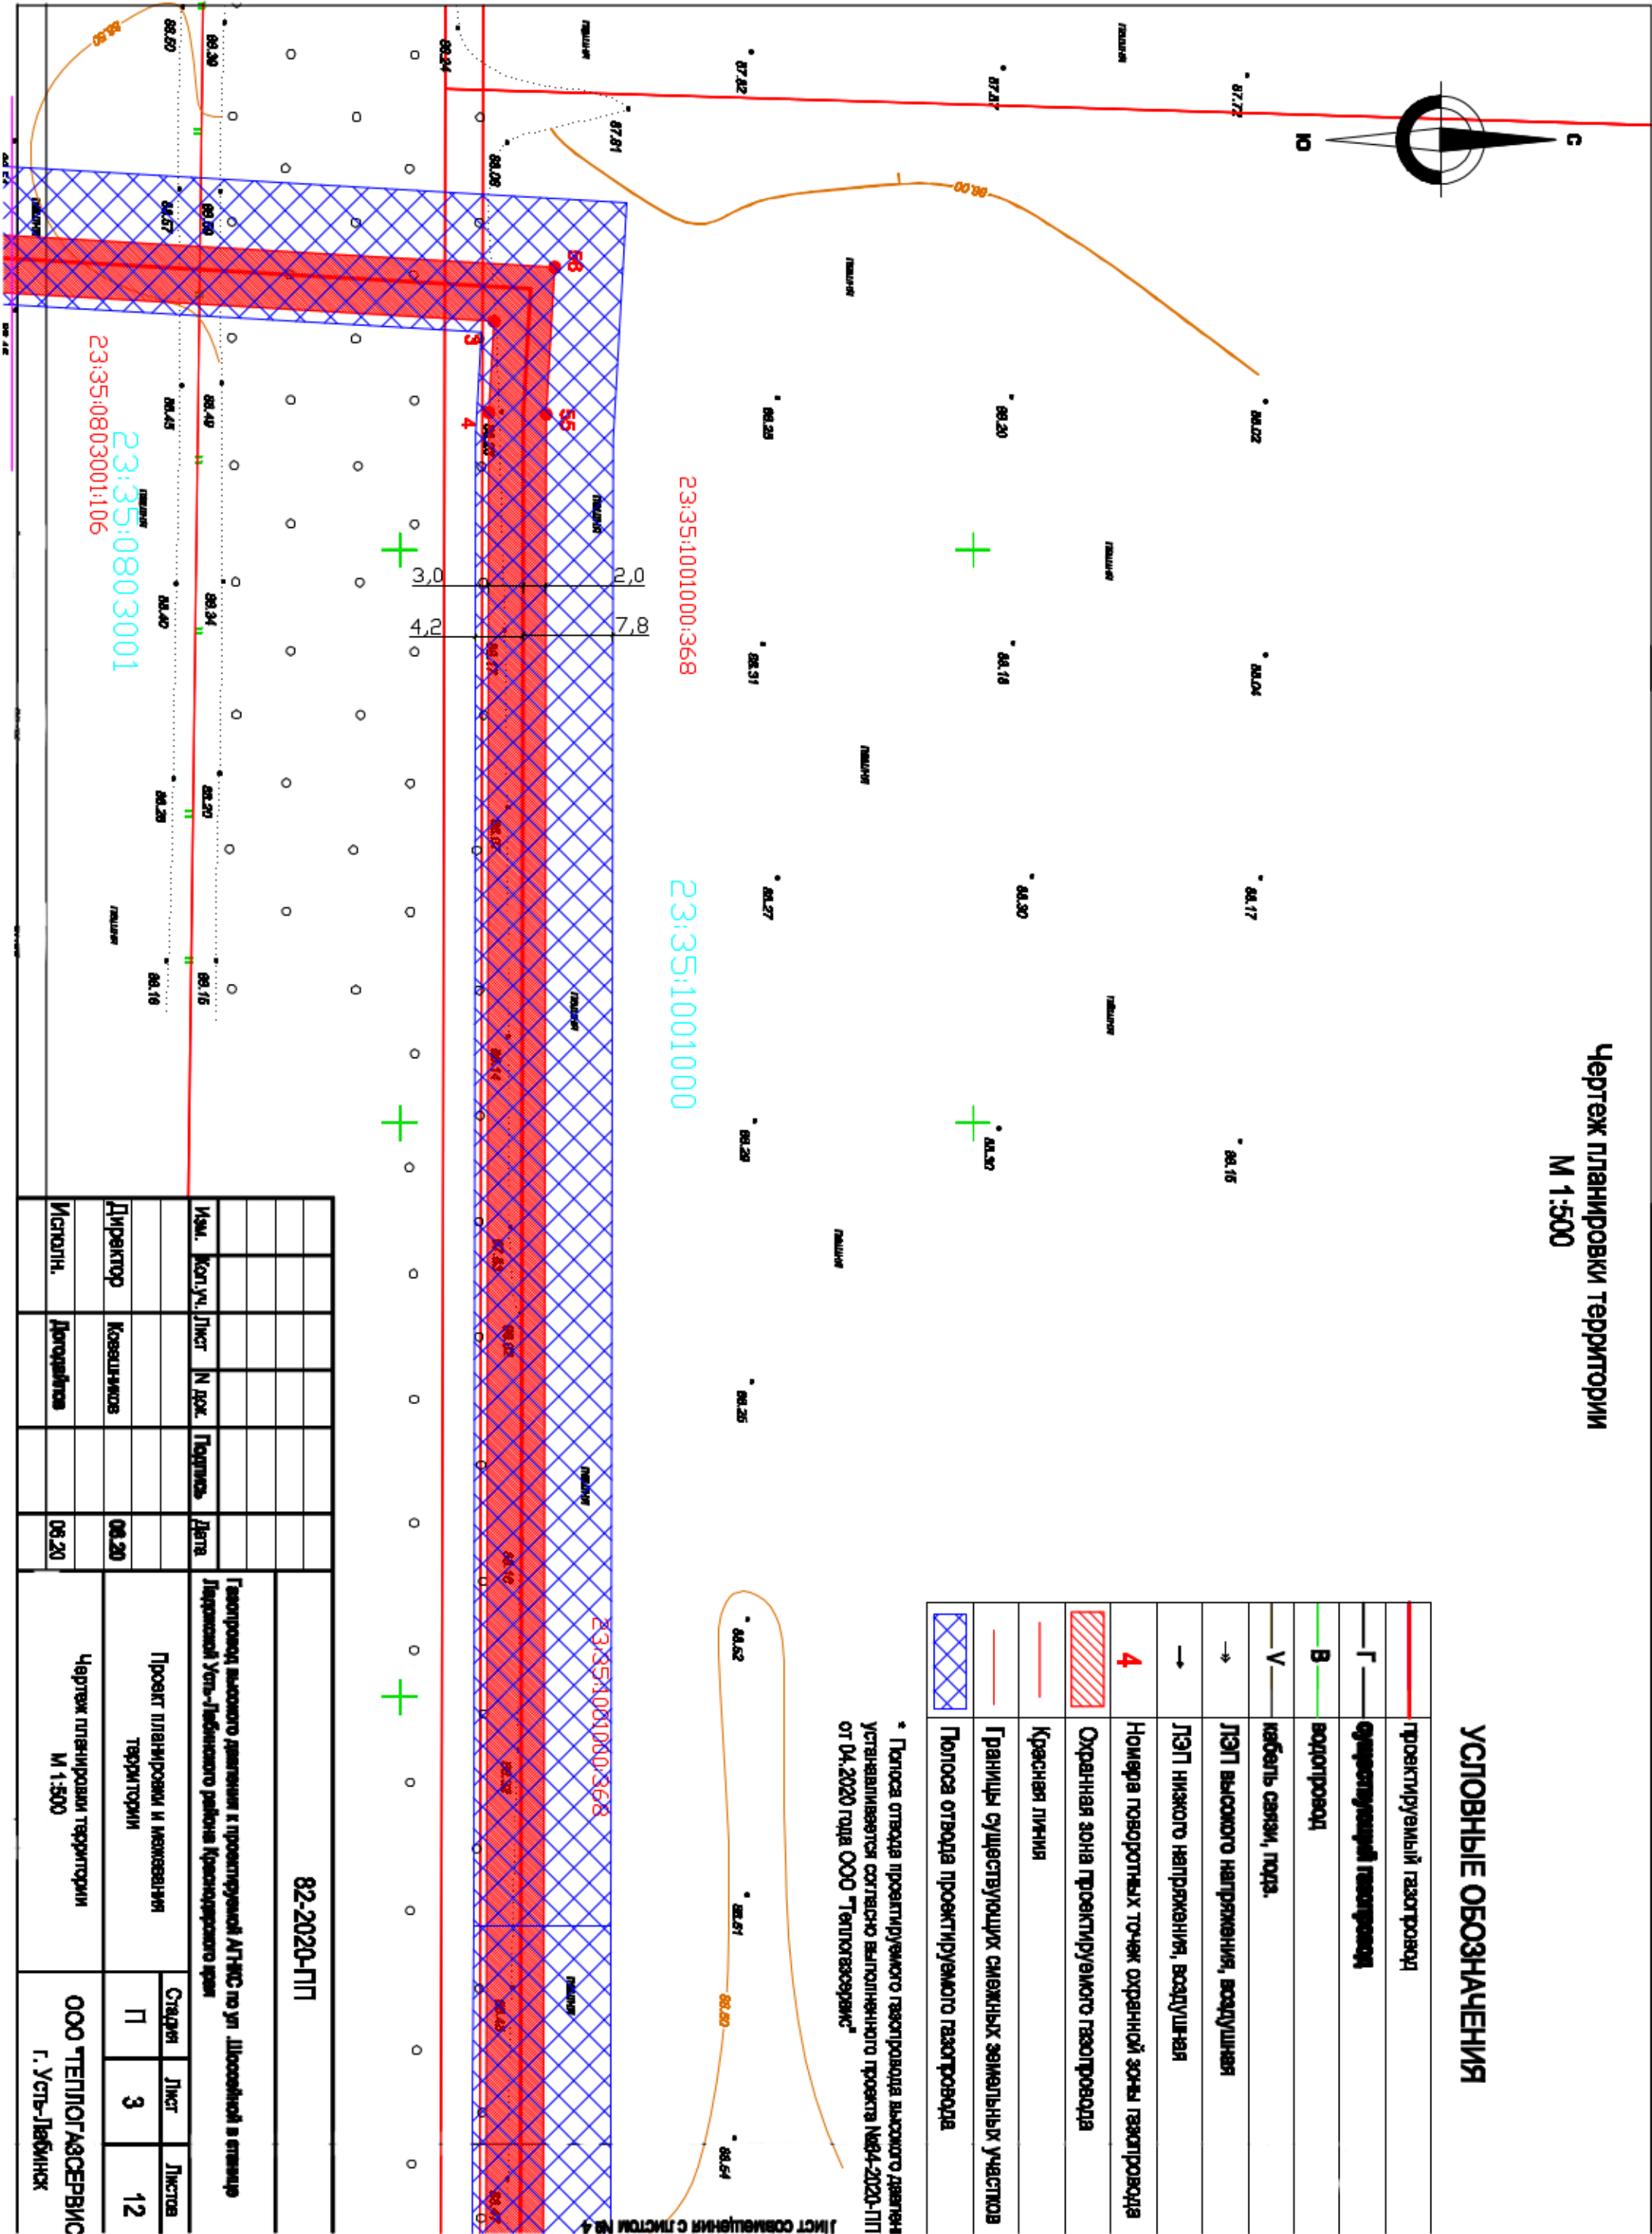

23:35:1001000:368

23:35:1001000

23:35:1001000:368


23:35:0803001
23:35:0803001:106

82-2020-ПП


Исполн.	Директор	Исполн.	Дата	Лист	Листов
Дорожников	Коваленков	08.20	08.20	3	12
Проект планировки и межевания территории			Страницы		
Чертеж планировки территории М 1:500			Листов		
			ООО "ТЕПЛОГАЗСЕРВИС"		

Чертеж планировки территории М 1:500

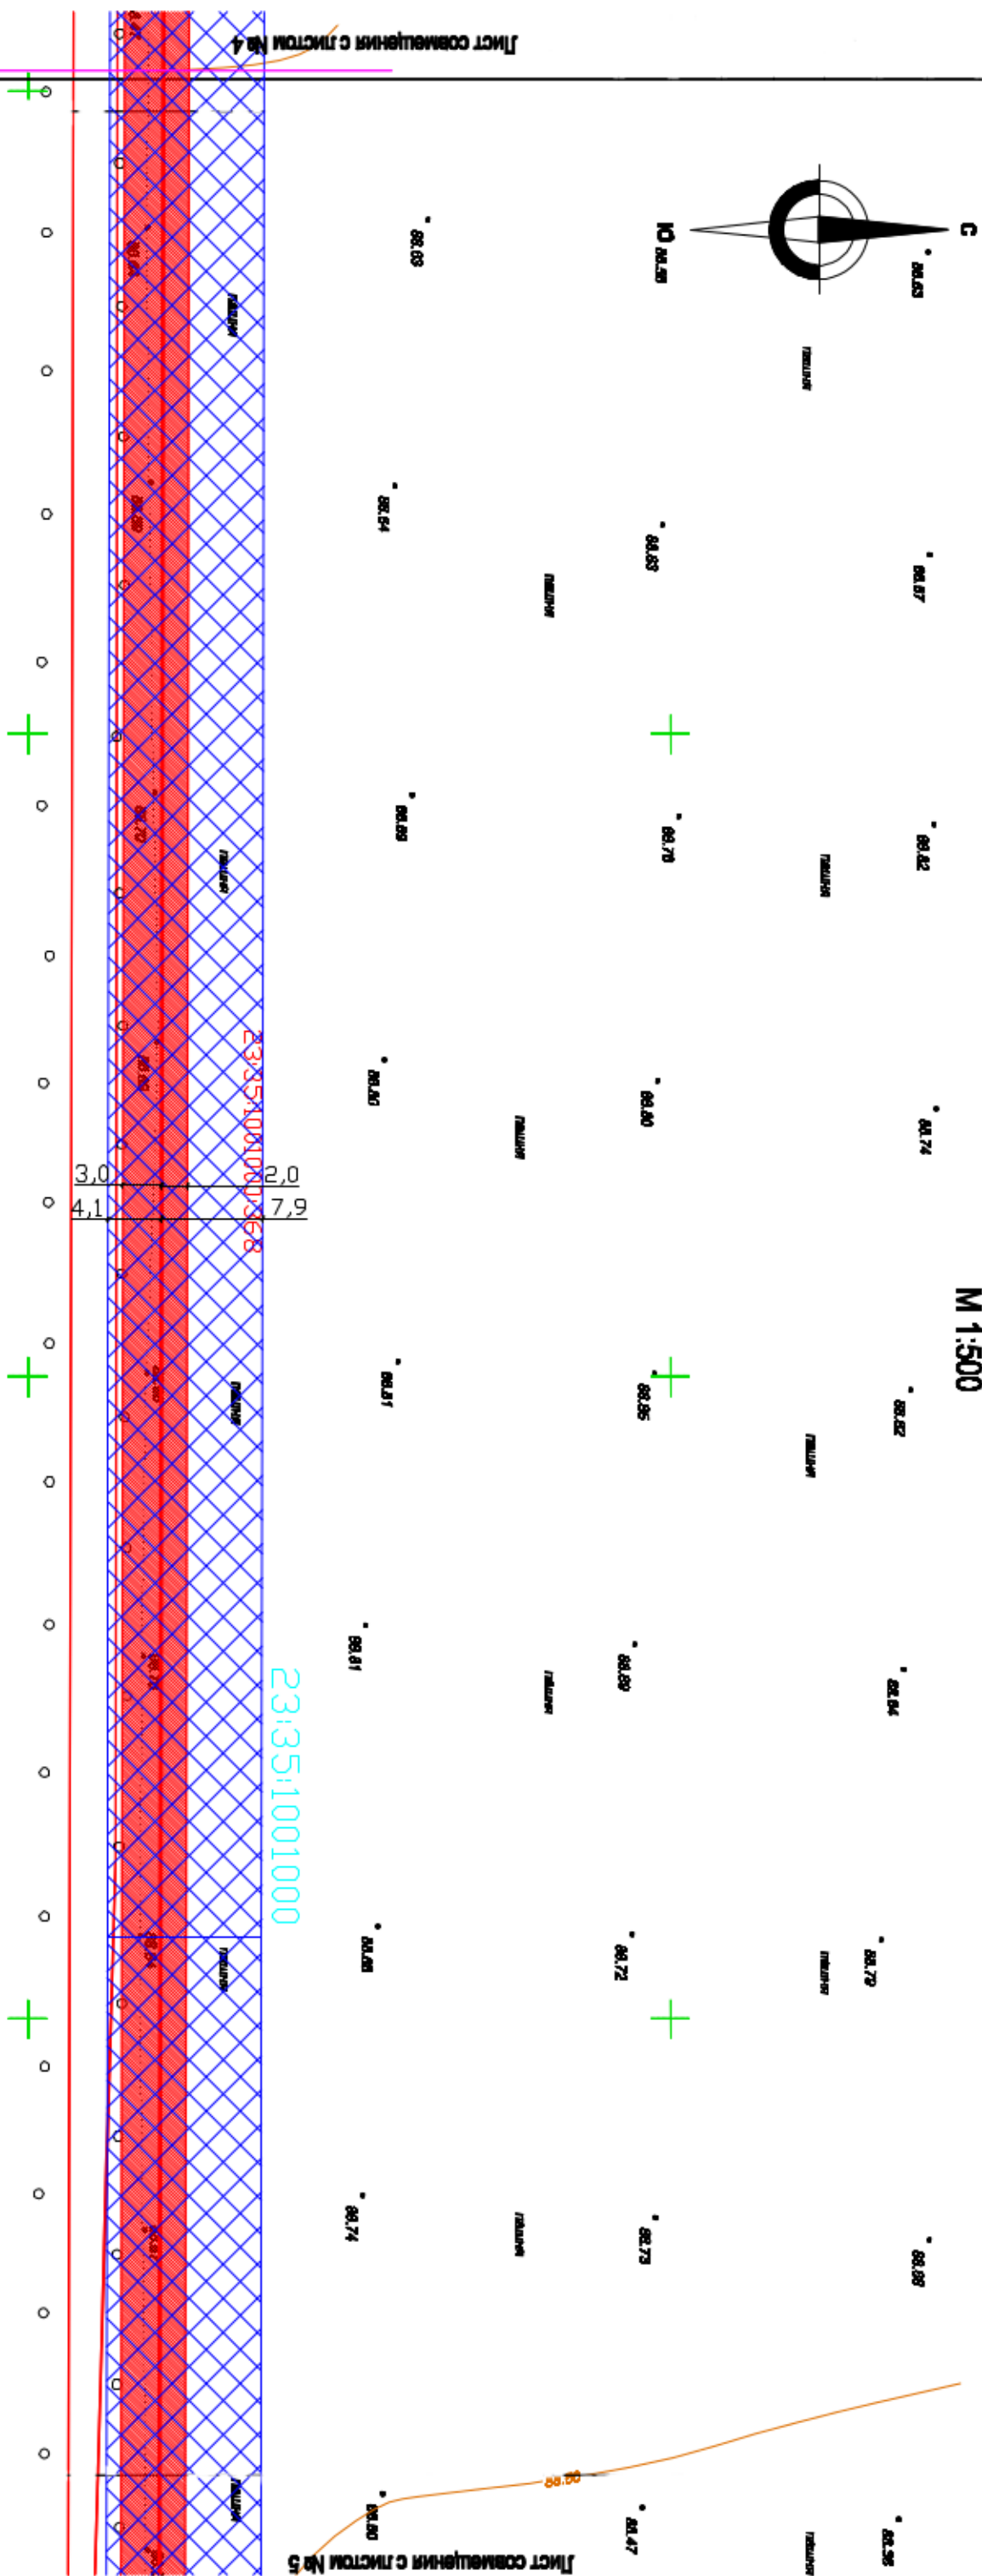


УСЛОВНЫЕ ОБОЗНАЧЕНИЯ

	Проектируемый газопровод
	Существующий газопровод
	водопровод
	кабель связи, погд.
	ЛЭП высокого напряжения, воздушная
	ЛЭП низкого напряжения, воздушная
4	Номера поворотных точек охранной зоны газопровода
	Охранная зона проектируемого газопровода
	Красная линия
	Границы существующих смежных земельных участков
	Полоса отвода проектируемого газопровода

* Полоса отвода проектируемого газопровода высокого давления устанавливается согласно выделенного проекта №84-2020-ПТО от 04.2020 года ООО "Теплогазсервис"

82-2020-ПТ			
Изм.	Конт.уч.	Лист	И док.
Директор	Коваленков		
Исполн.	Дорожников		
		Дата	
		08.20	
Газопровод высокого давления к проектируемой АТПЭС по ул. Шоссейной в станице Даркваской Усть-Лабинского района Краснодарского края		Проект планировки и межевания территории	
Чертеж планировки территории М 1:500		Страниц	Лист
		П	4
		Листов 12	
		ООО "ТЕПЛОГАЗСЕРВИС" г. Усть-Лабинск	

Чертеж планировки территории М 1:500

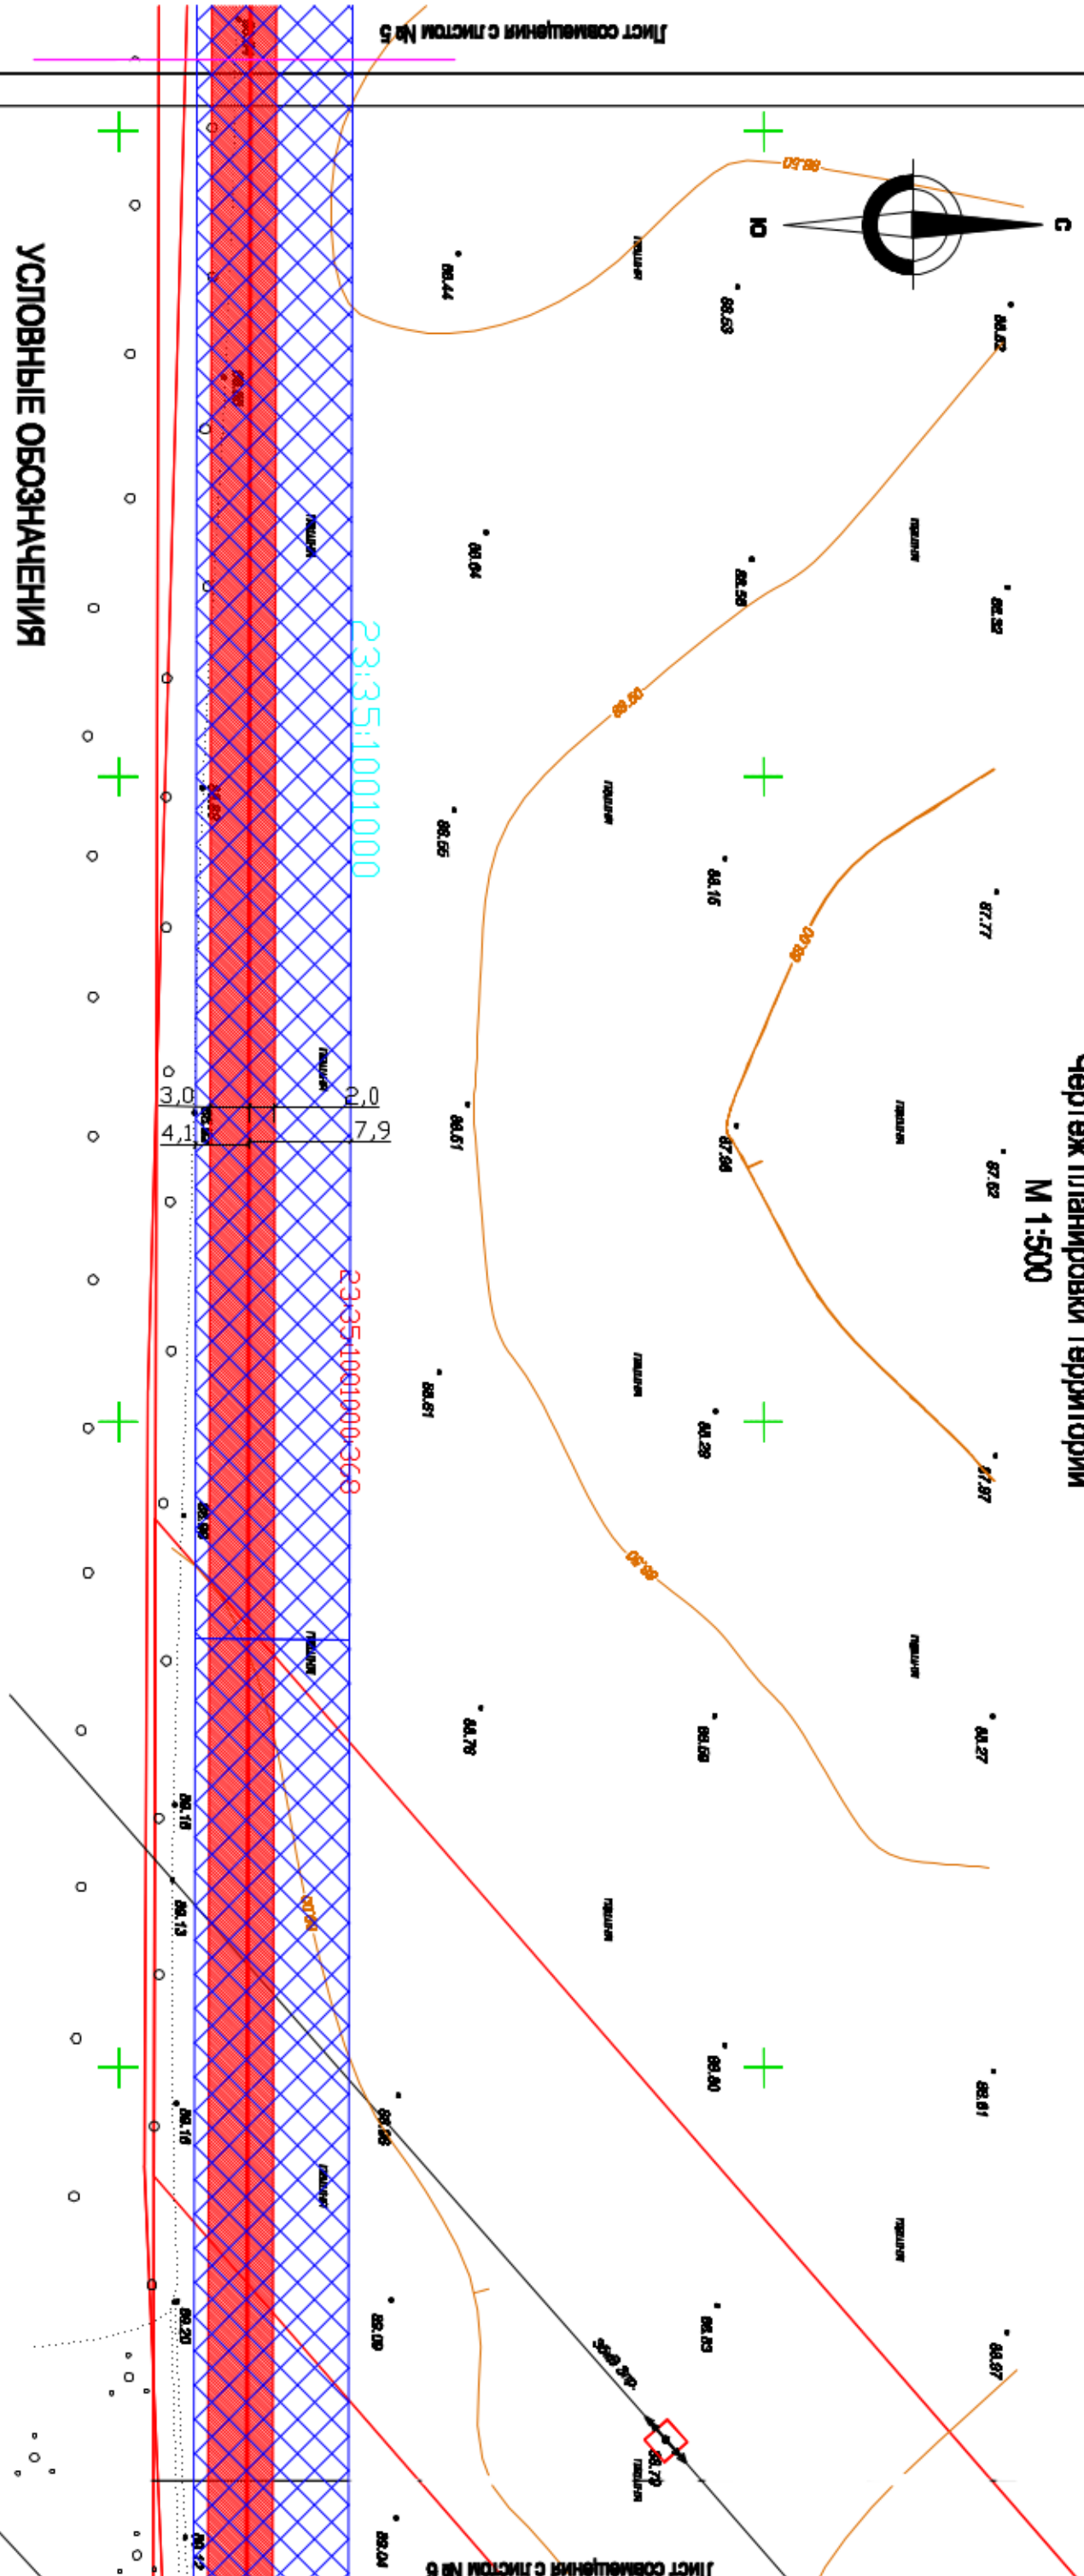

Лист совмещения с листом № 5

Лист совмещения с листом № 6

УСЛОВНЫЕ ОБОЗНАЧЕНИЯ

	проектируемый газопровод
	охранительная зона газопровода
	водопровод
	кабель связи, подв.
	ЛЭП высокого напряжения, воздушная
	ЛЭП низкого напряжения, воздушная
	Номера поворотных точек охранной зоны газопровода
	Охранная зона проектируемого газопровода
	Красная линия
	Границы существующих смежных земельных участков
	Полоса отвода проектируемого газопровода

• Полоса отвода проектируемого газопровода высокого давления устанавливается согласно вылопленного проекта №84-2020-ПТЮ от 04.2020 года ООО "Теплогазсервис"


82-2020-ПТ					
Изм.	Кол.уч.	Лист	И док.	Подпись	Дата
Директор	Коваленков				08.20
Исполн.	Дорожников				08.20
Чертеж планировки территории М 1:500			Страниц	Лист	Листов
			П	5	12
ООО "ТЕПЛОГАЗСЕРВИС"			г. Усть-Льбинск		

УСЛОВНЫЕ ОБОЗНАЧЕНИЯ

	проектируемый газопровод
	существующий газопровод
	водопровод
	кабель связи, подз.
	ЛЭП высокого напряжения, воздушная
	ЛЭП низкого напряжения, воздушная
	Номера поворотных точек охранной зоны газопровода
	Охранная зона проектируемого газопровода
	Красная линия
	Границы существующих смежных земельных участков
	Полоса отвода проектируемого газопровода

* Полоса отвода проектируемого газопровода высокого давления устанавливается согласно выполненного проекта №64-2020-ПТО от 04.2020 года ООО "Теплогазсервис"

Чертеж планировки территории М 1:500

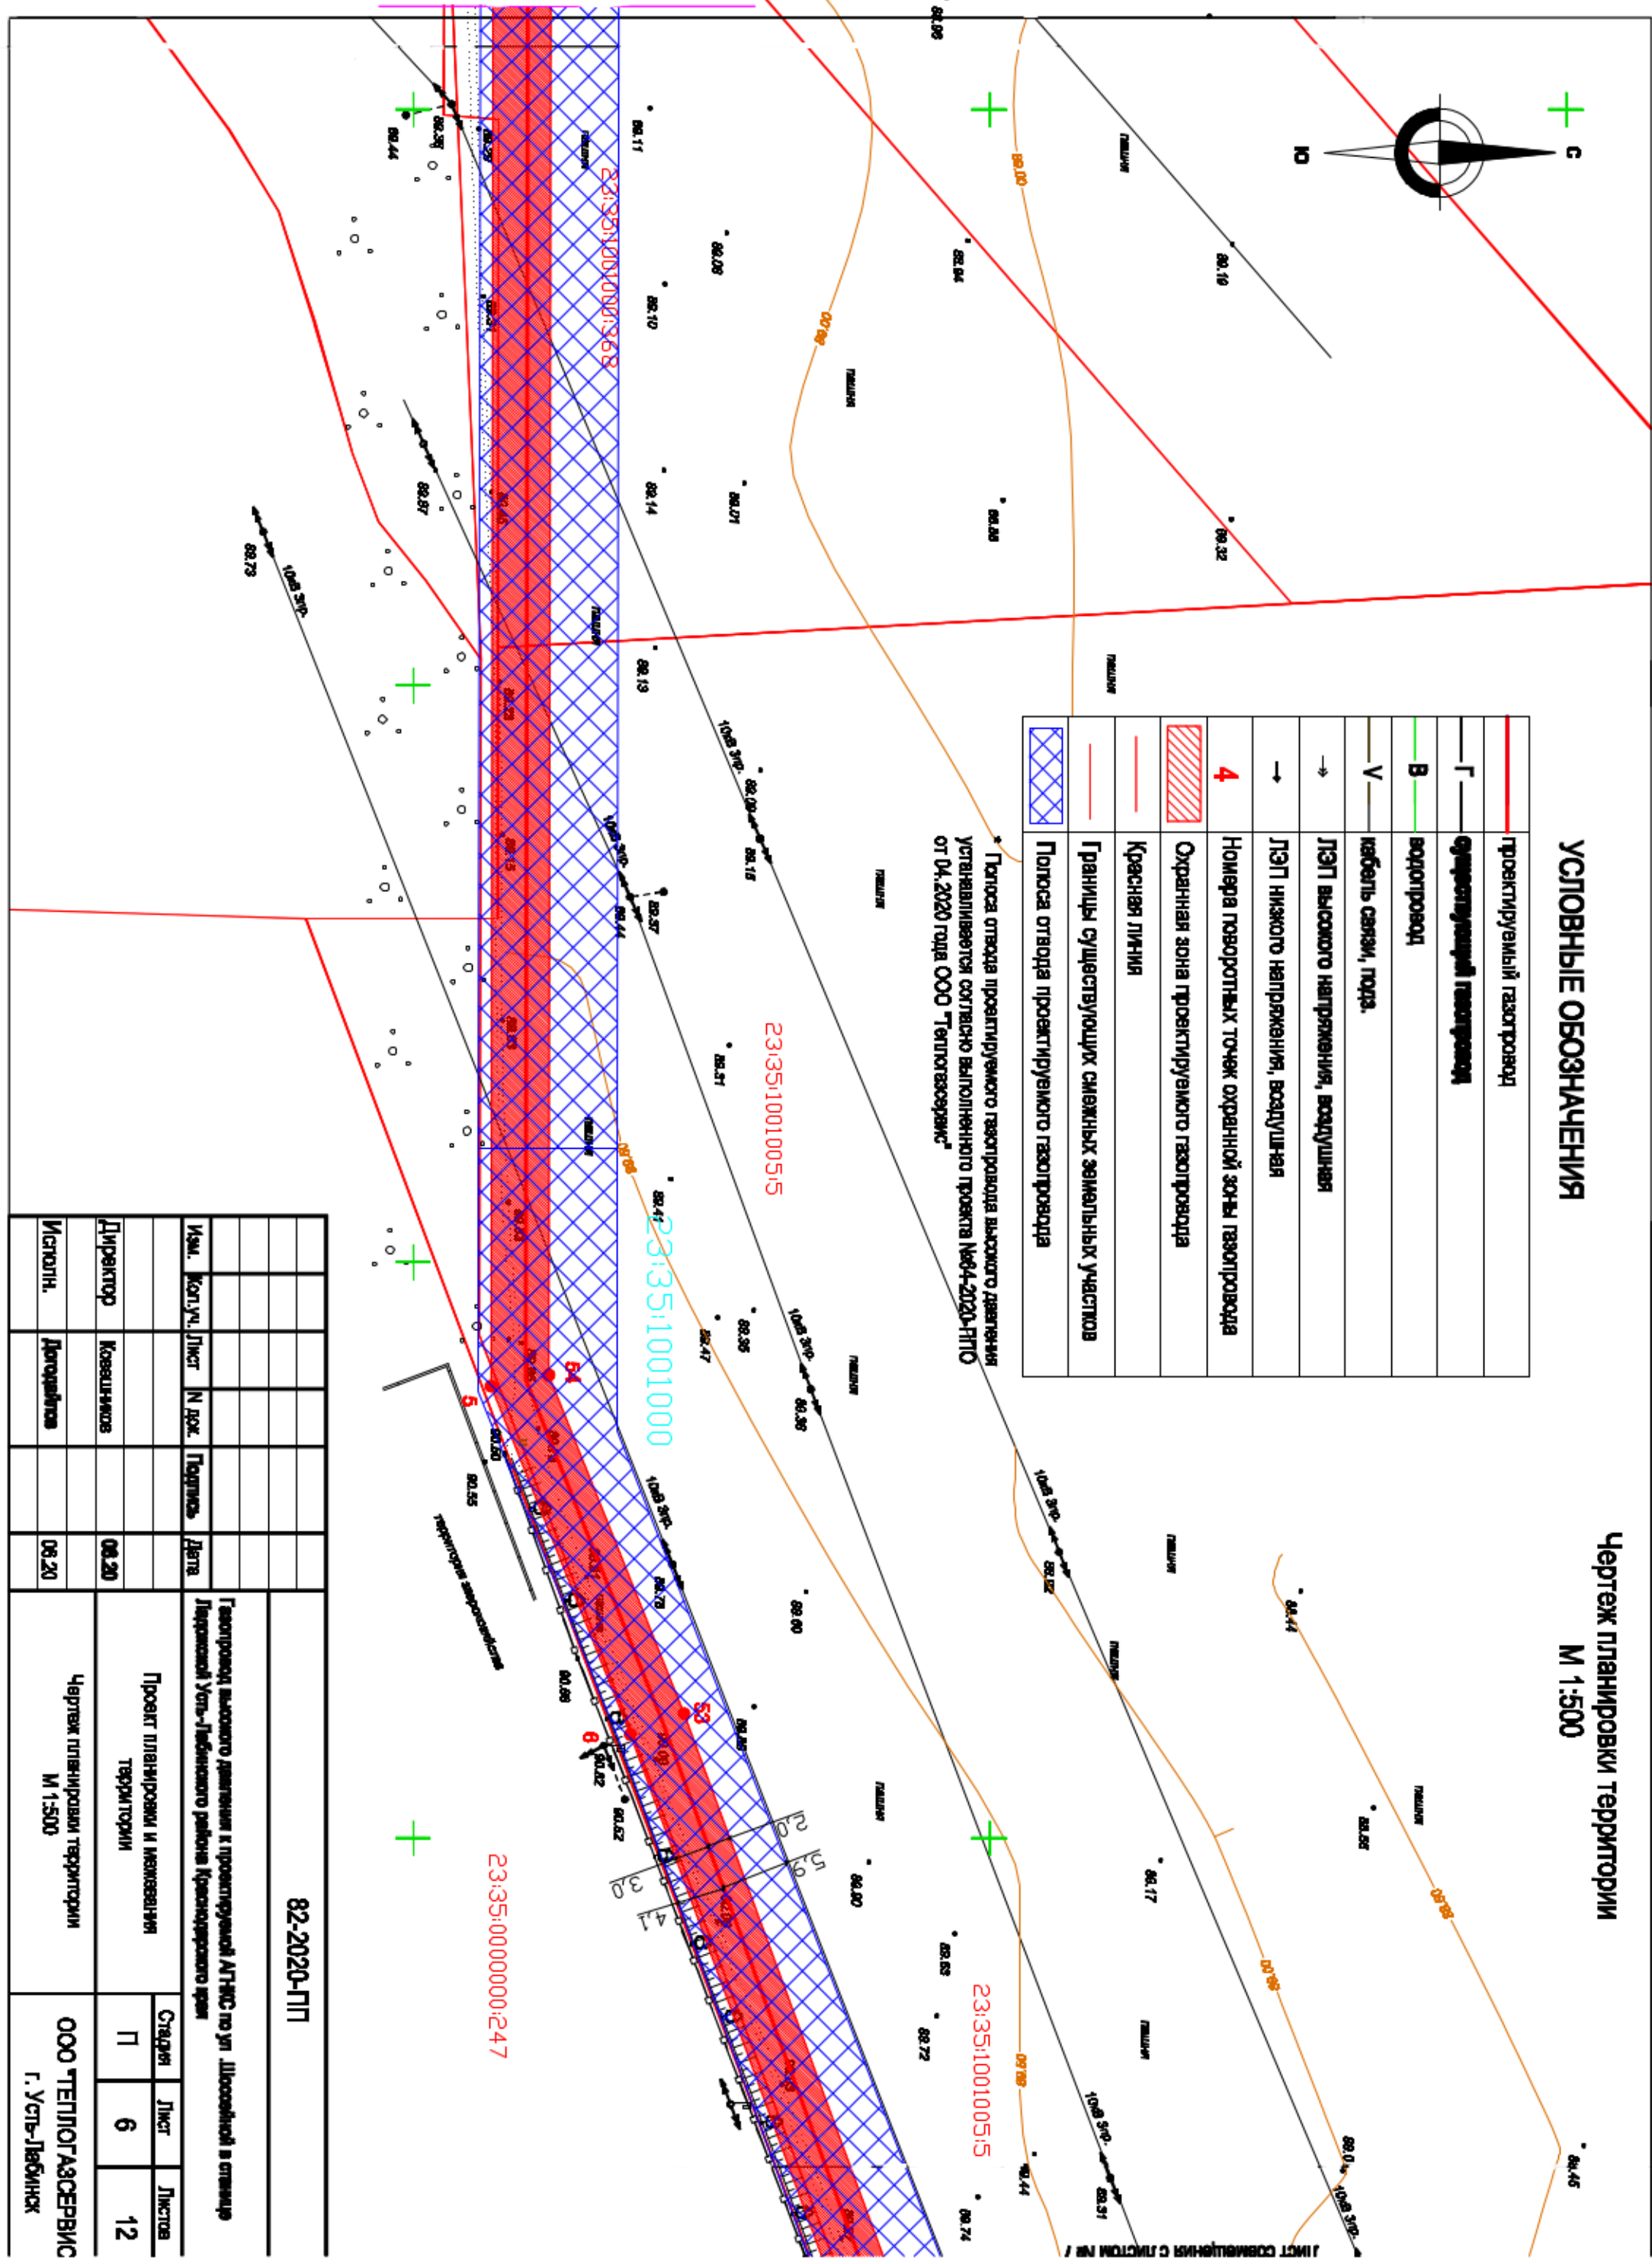


Лист совмещенный с листом № 6

82-2020-ПТ


Проект планировки и межевания территории		П	6	12	
Чертеж планировки территории М 1:500		ООО "ТЕПЛОГАЗСЕРВИС" г. Усть-Льбинск			
Исполн.	Дорожников	06.20			
Изм.	Колтух	Лист	№ док.	Подпись	Дата
Директор	Коваленков	06.20			

УСЛОВНЫЕ ОБОЗНАЧЕНИЯ

	проектируемый газопровод
	существующий газопровод
	водопровод
	кабель связи, подв.
	ЛЭП высокого напряжения, воздушная
	ЛЭП низкого напряжения, воздушная
	Номера поворотных точек охранной зоны газопровода
	Охранная зона проектируемого газопровода
	Красная линия
	Границы существующих смежных земельных участков
	Полоса отвода проектируемого газопровода

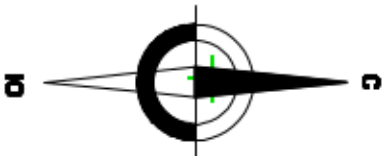

Чертеж планировки территории М 1:500

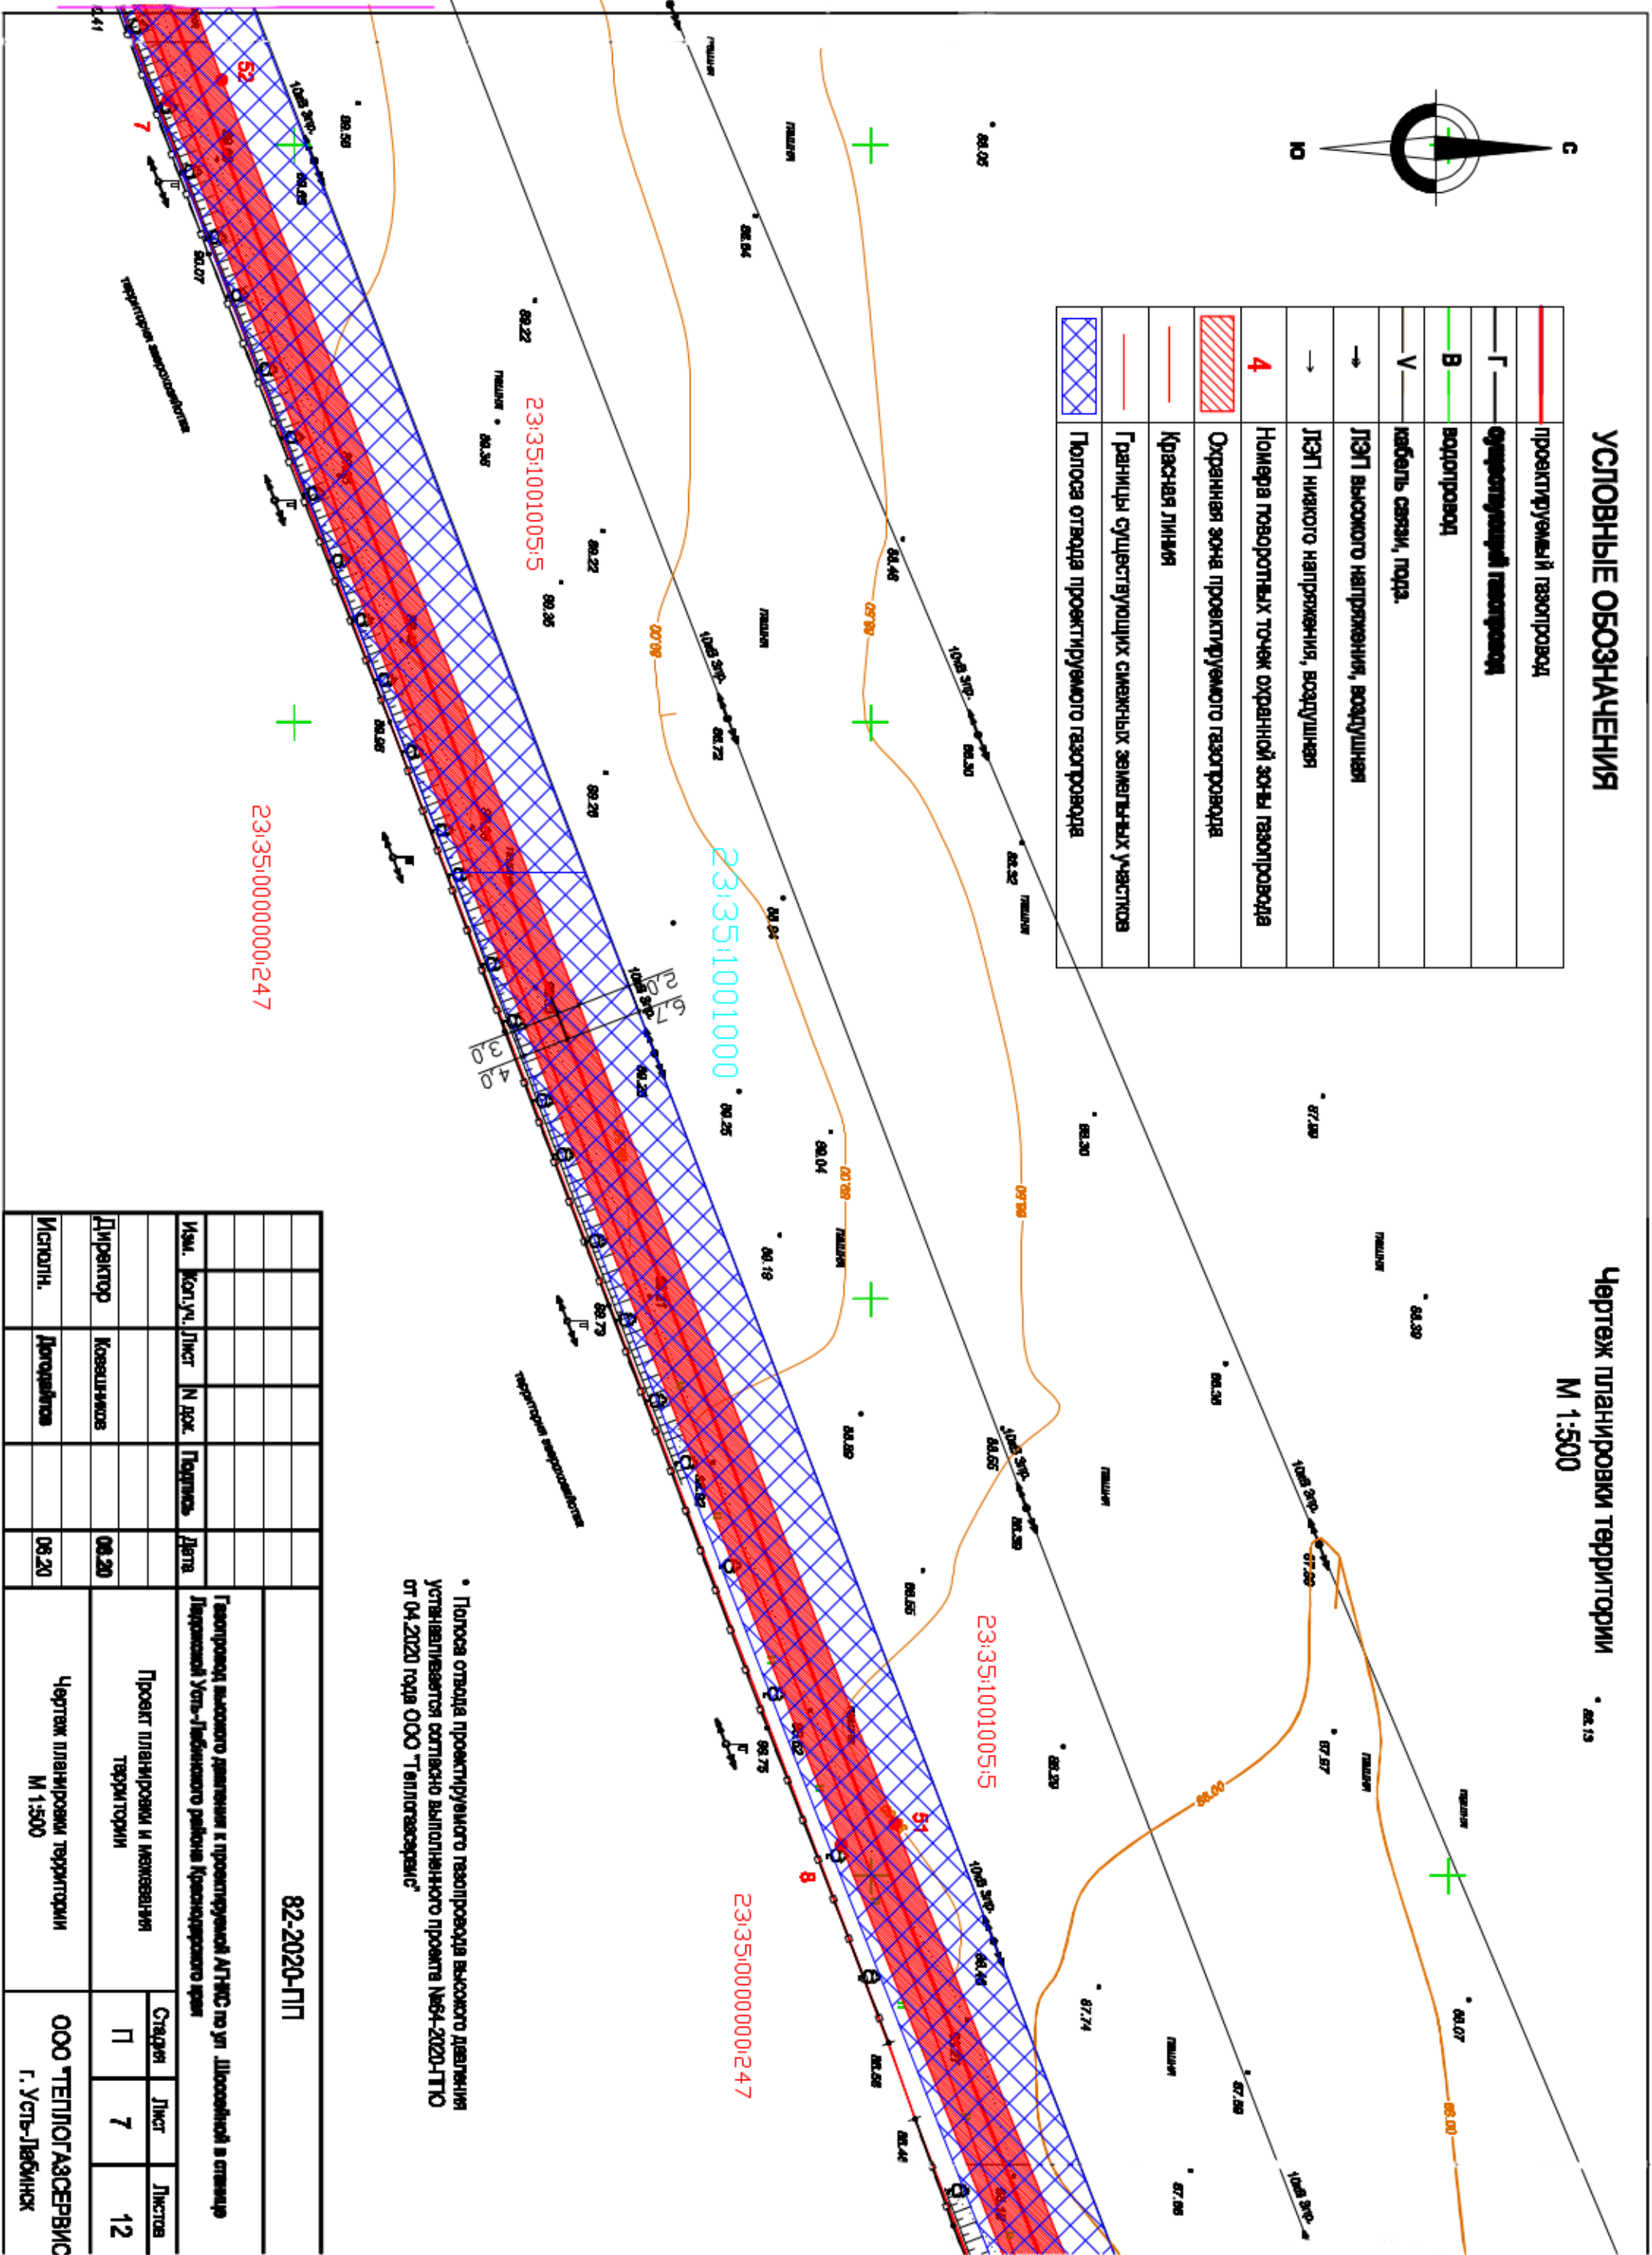


• Полоса отвода проектируемого газопровода высокого давления устанавливается согласно выполненного проекта №84-2020-ПТЮ от 04.2020 года ООО "Теплогазсервис"


82-2020-ПТ			
Изм.	Кол.уч.	Лист	И док.
		Подпись	Дата
Директор	Коваленков		08.20
Исполн.	Дорожикова		08.20
Проект планировки и межевания территории		Лист	Листов
Чертеж планировки территории М 1:500		7	12
		ООО "ТЕПЛОГАЗСЕРВИС" г. Усть-Лабинск	

УСЛОВНЫЕ ОБОЗНАЧЕНИЯ

	проектируемый газопровод
	существующий газопровод
	водопровод
	кабель связи, вода.
	ЛЭП высокого напряжения, воздушная
	ЛЭП низкого напряжения, воздушная
	Номера поворотных точек охранной зоны газопровода
	Охранная зона проектируемого газопровода
	Красная линия
	Границы существующих смежных земельных участков
	Полоса отвода проектируемого газопровода

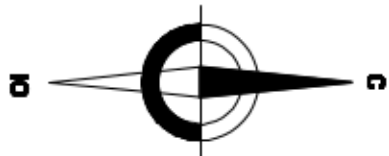

Чертеж планировки территории М 1:500

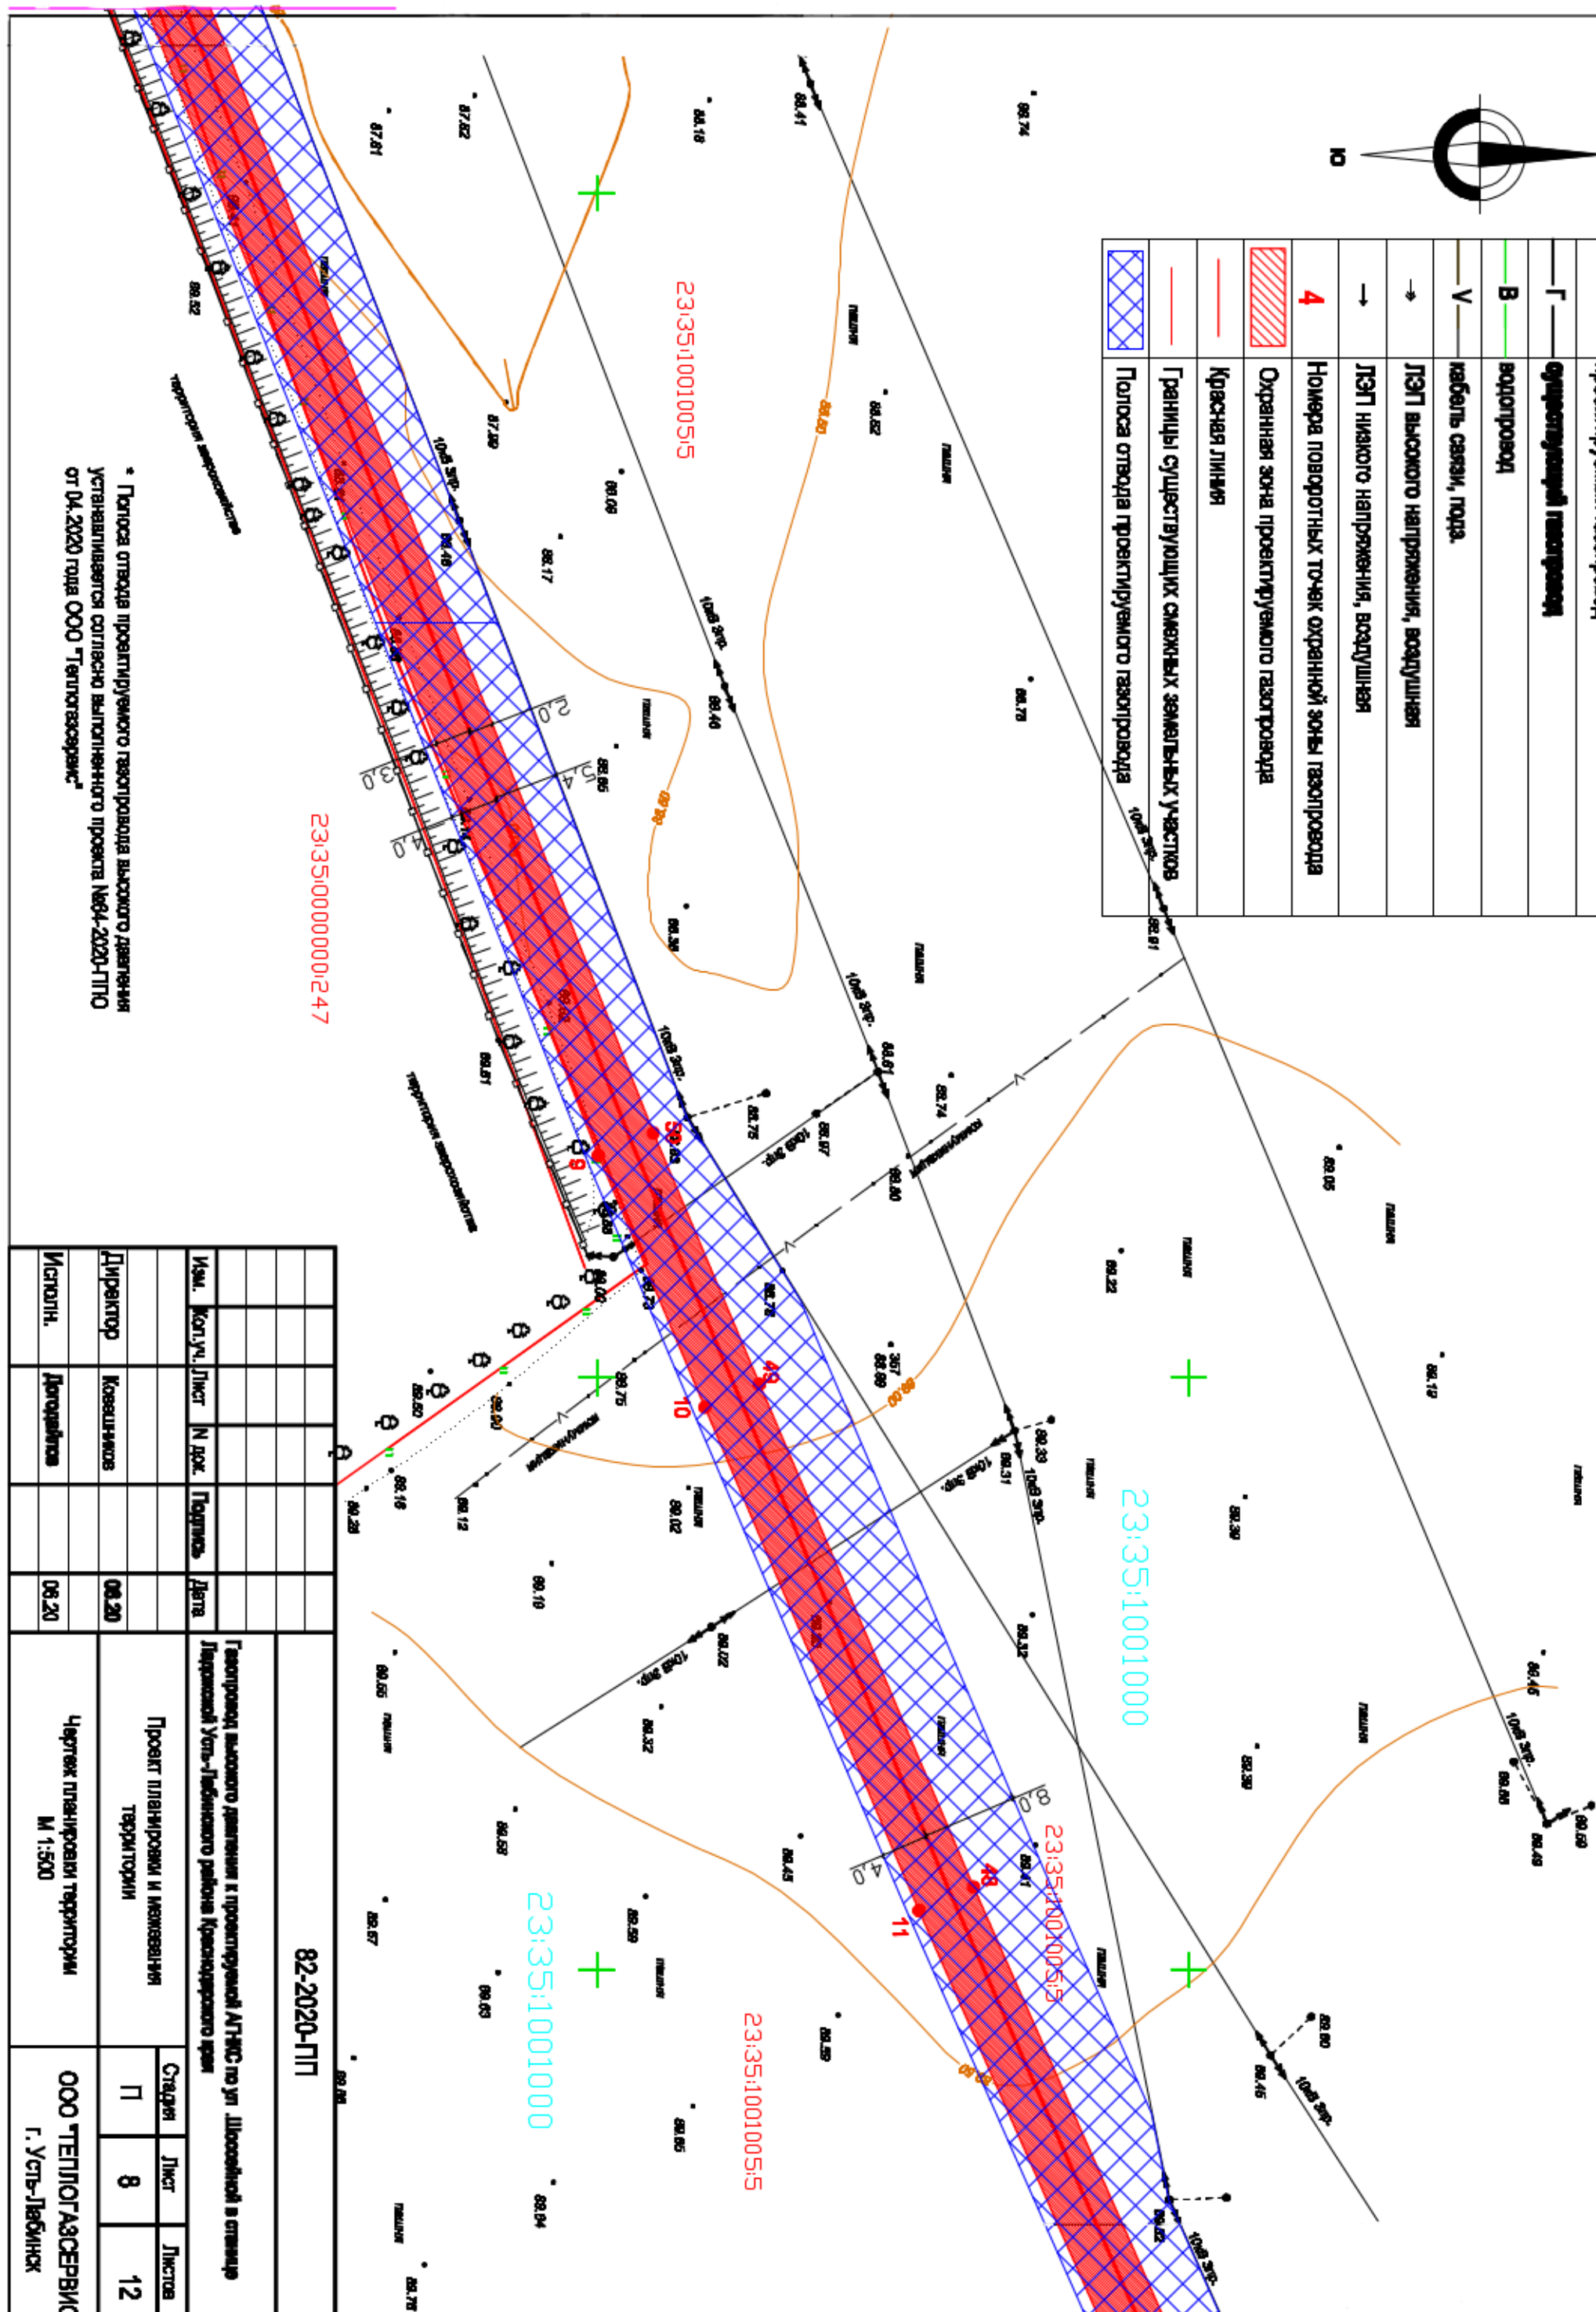

Исполн.		Директор		Исполн.		Исполн.		Исполн.	
Изм.	Конт.уч.	Лист	И док.	Подпись	Дата	Исполн.	Директор	Исполн.	Исполн.
Проект планировки и межевания территории						ООО «ТЕПЛОГАЗСЕРВИС»			
Чертеж планировки территории М 1:500						г. Усть-Лабинск			


* Полоса отвода проектируемого газопровода высокого давления устанавливается согласно выданного проекта №84-2020-ПТО от 04.2020 года ООО «Теплогазсервис»

УСЛОВНЫЕ ОБОЗНАЧЕНИЯ

	проектируемый газопровод
	существующий газопровод
	водопровод
	кабель связи, трад.
	ЛЭП высокого напряжения, воздушная
	ЛЭП низкого напряжения, воздушная
	Номера поворотных точек охранной зоны газопровода
	Охранная зона проектируемого газопровода
	Красная линия
	Границы существующих смежных участков
	Полоса отвода проектируемого газопровода

Чертеж планировки территории

М 1:500

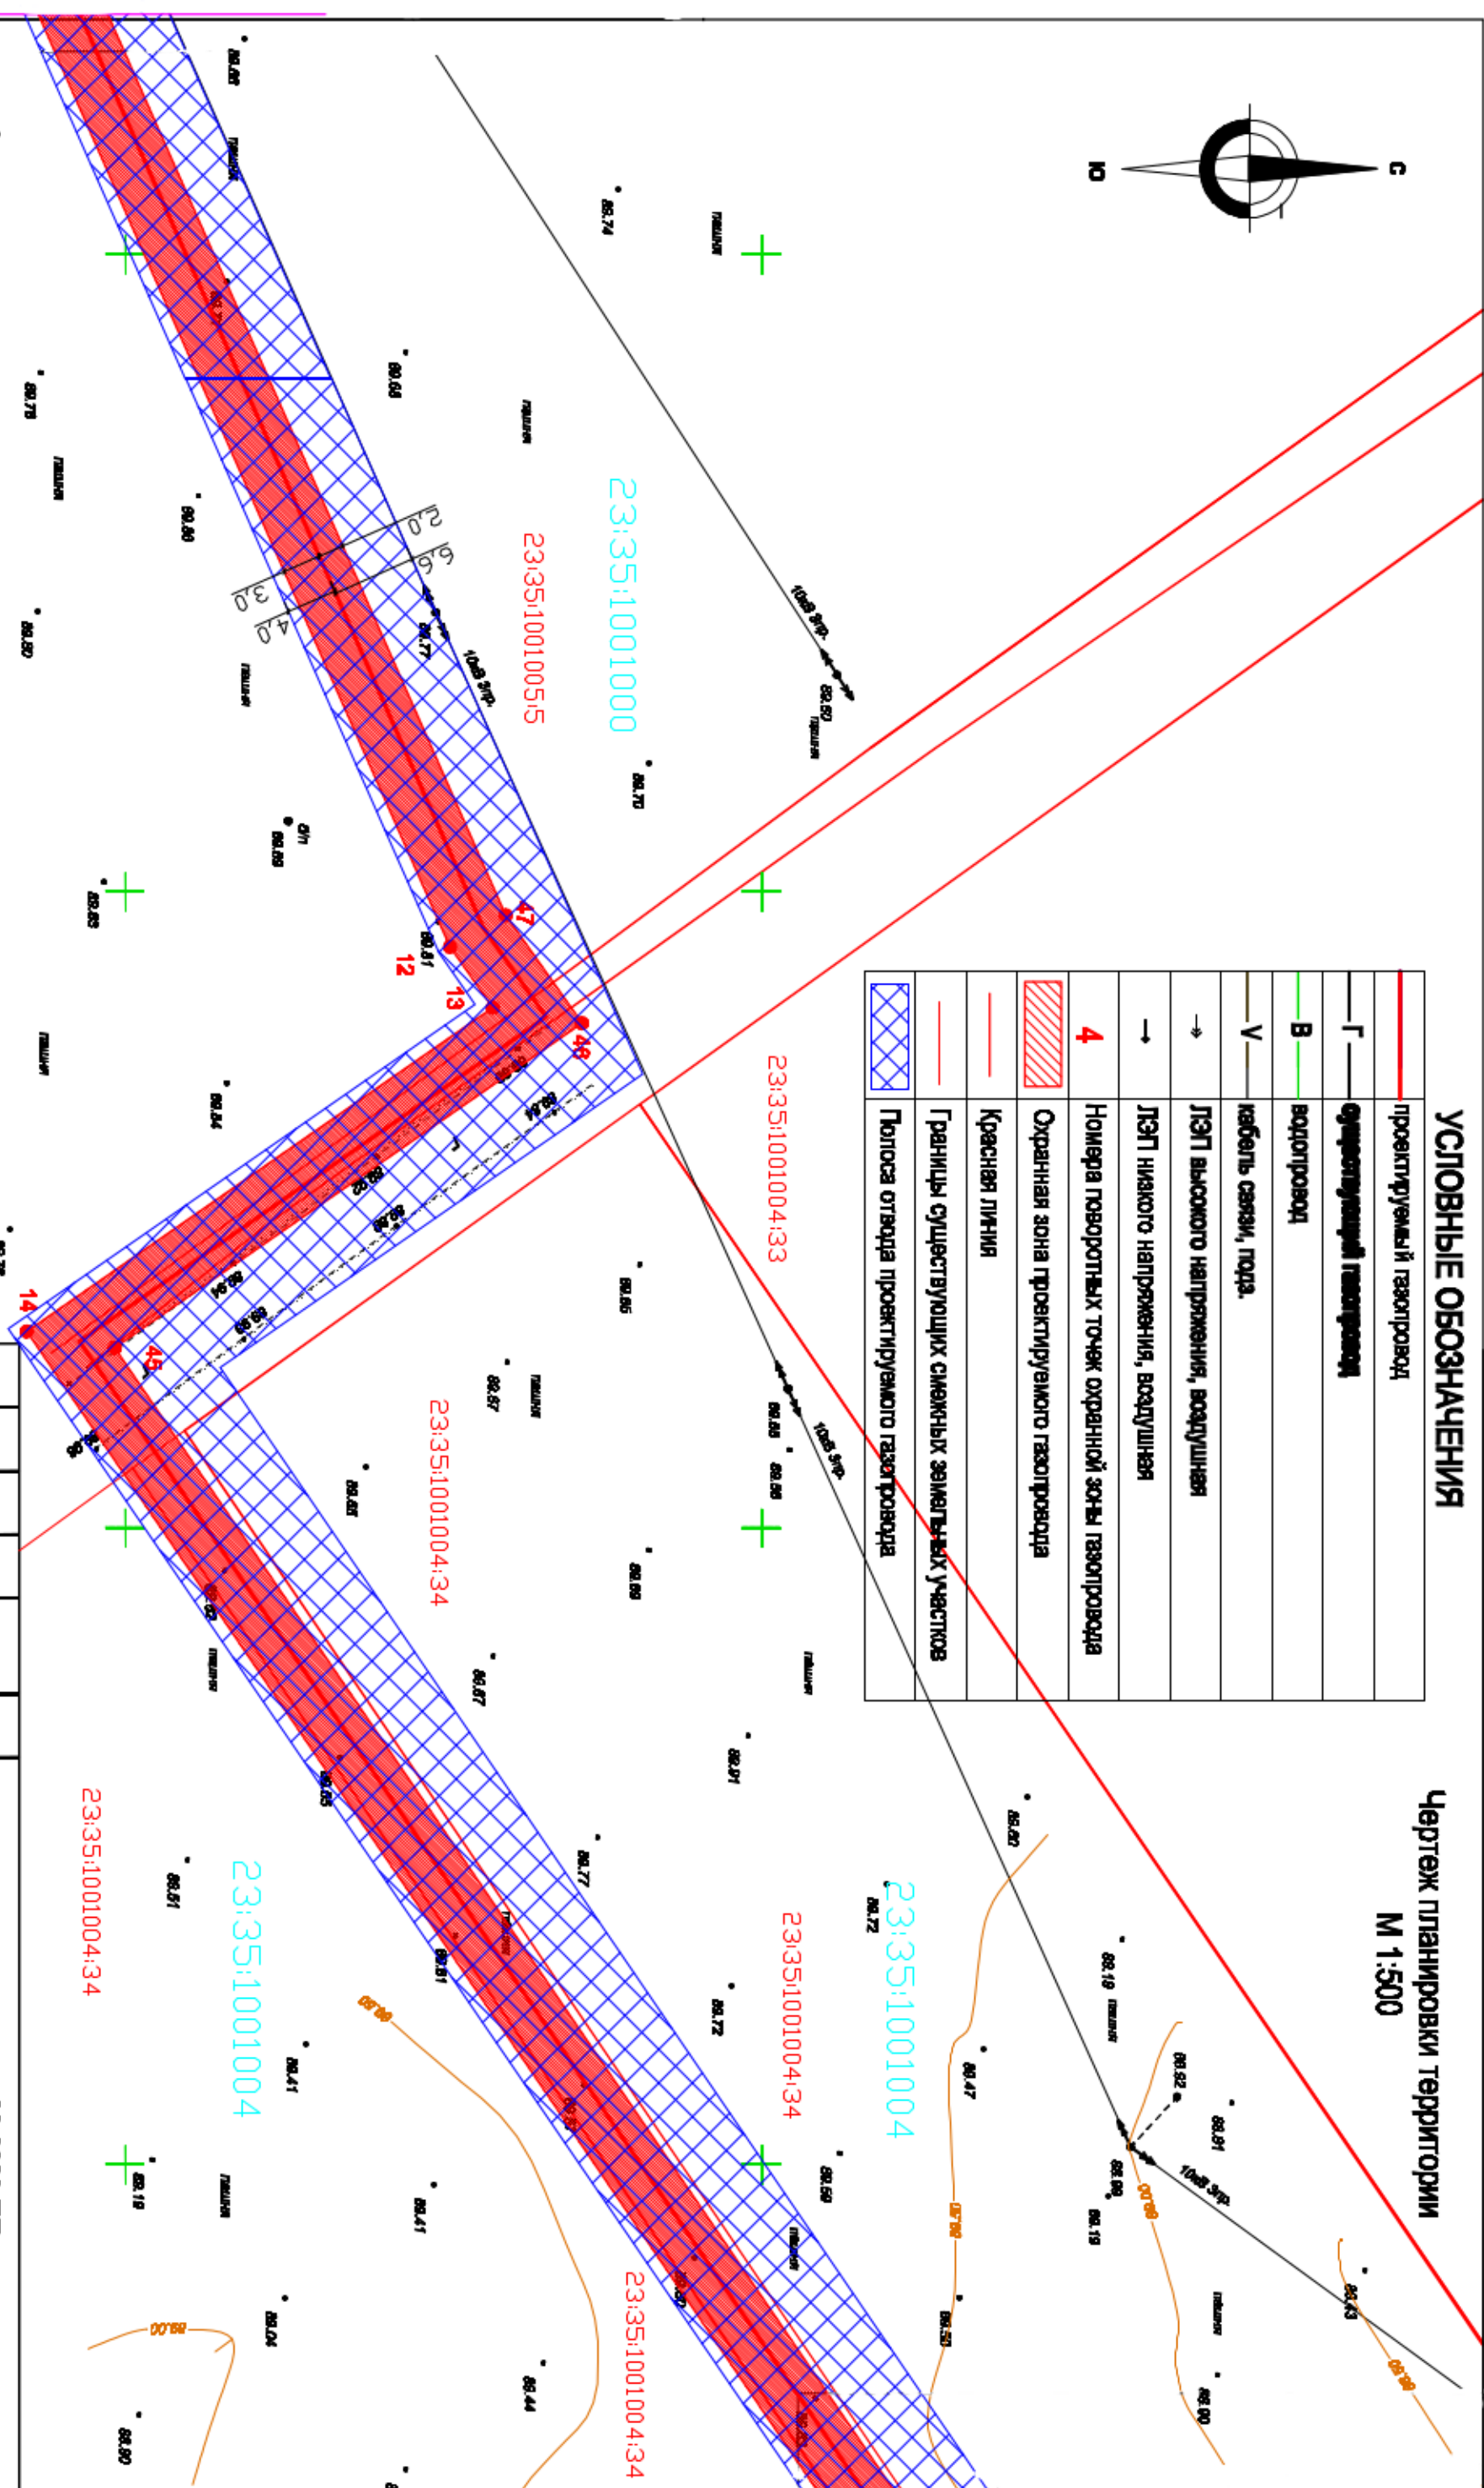

23:35:1001000


23:35:1001005:5

• Полоса отвода проектируемого газопровода высокого давления устанавливается согласно выделенного проекта №84-2020-ПТЮ от 04.2020 года ООО "Теплогазсервис"


Изм.		Кол.	Уч.	Лист	И док.	Подпись	Дата
Директор		Коваленков				08.20	
Исполн.		Дорошайлова				08.20	
82-2020-ПТ							
Газопровод высокого давления к проектируемой АТЭС по ул. Шоссейной в станция Ладожской Усть-Лабинского района Краснодарского края							
Проект планировки и межевания территории				Страницы			
				Лист			
				9			
				Листов			
				12			
Чертеж планировки территории М 1:500				ООО "ТЕПЛОГАЗСЕРВИС" г. Усть-Лабинск			

УСЛОВНЫЕ ОБОЗНАЧЕНИЯ

	проектируемый газопровод
	существующий газопровод
	водопровод
	кабель связи, подв.
	ЛЭП высокого напряжения, воздушная
	ЛЭП низкого напряжения, воздушная
	Номера поворотных точек охранной зоны газопровода
	Охранная зона проектируемого газопровода
	Красная линия
	Границы существующих смежных земельных участков
	Полоса отвода проектируемого газопровода

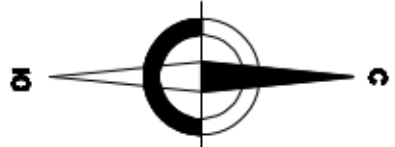


Чертеж планировки территории М 1:500

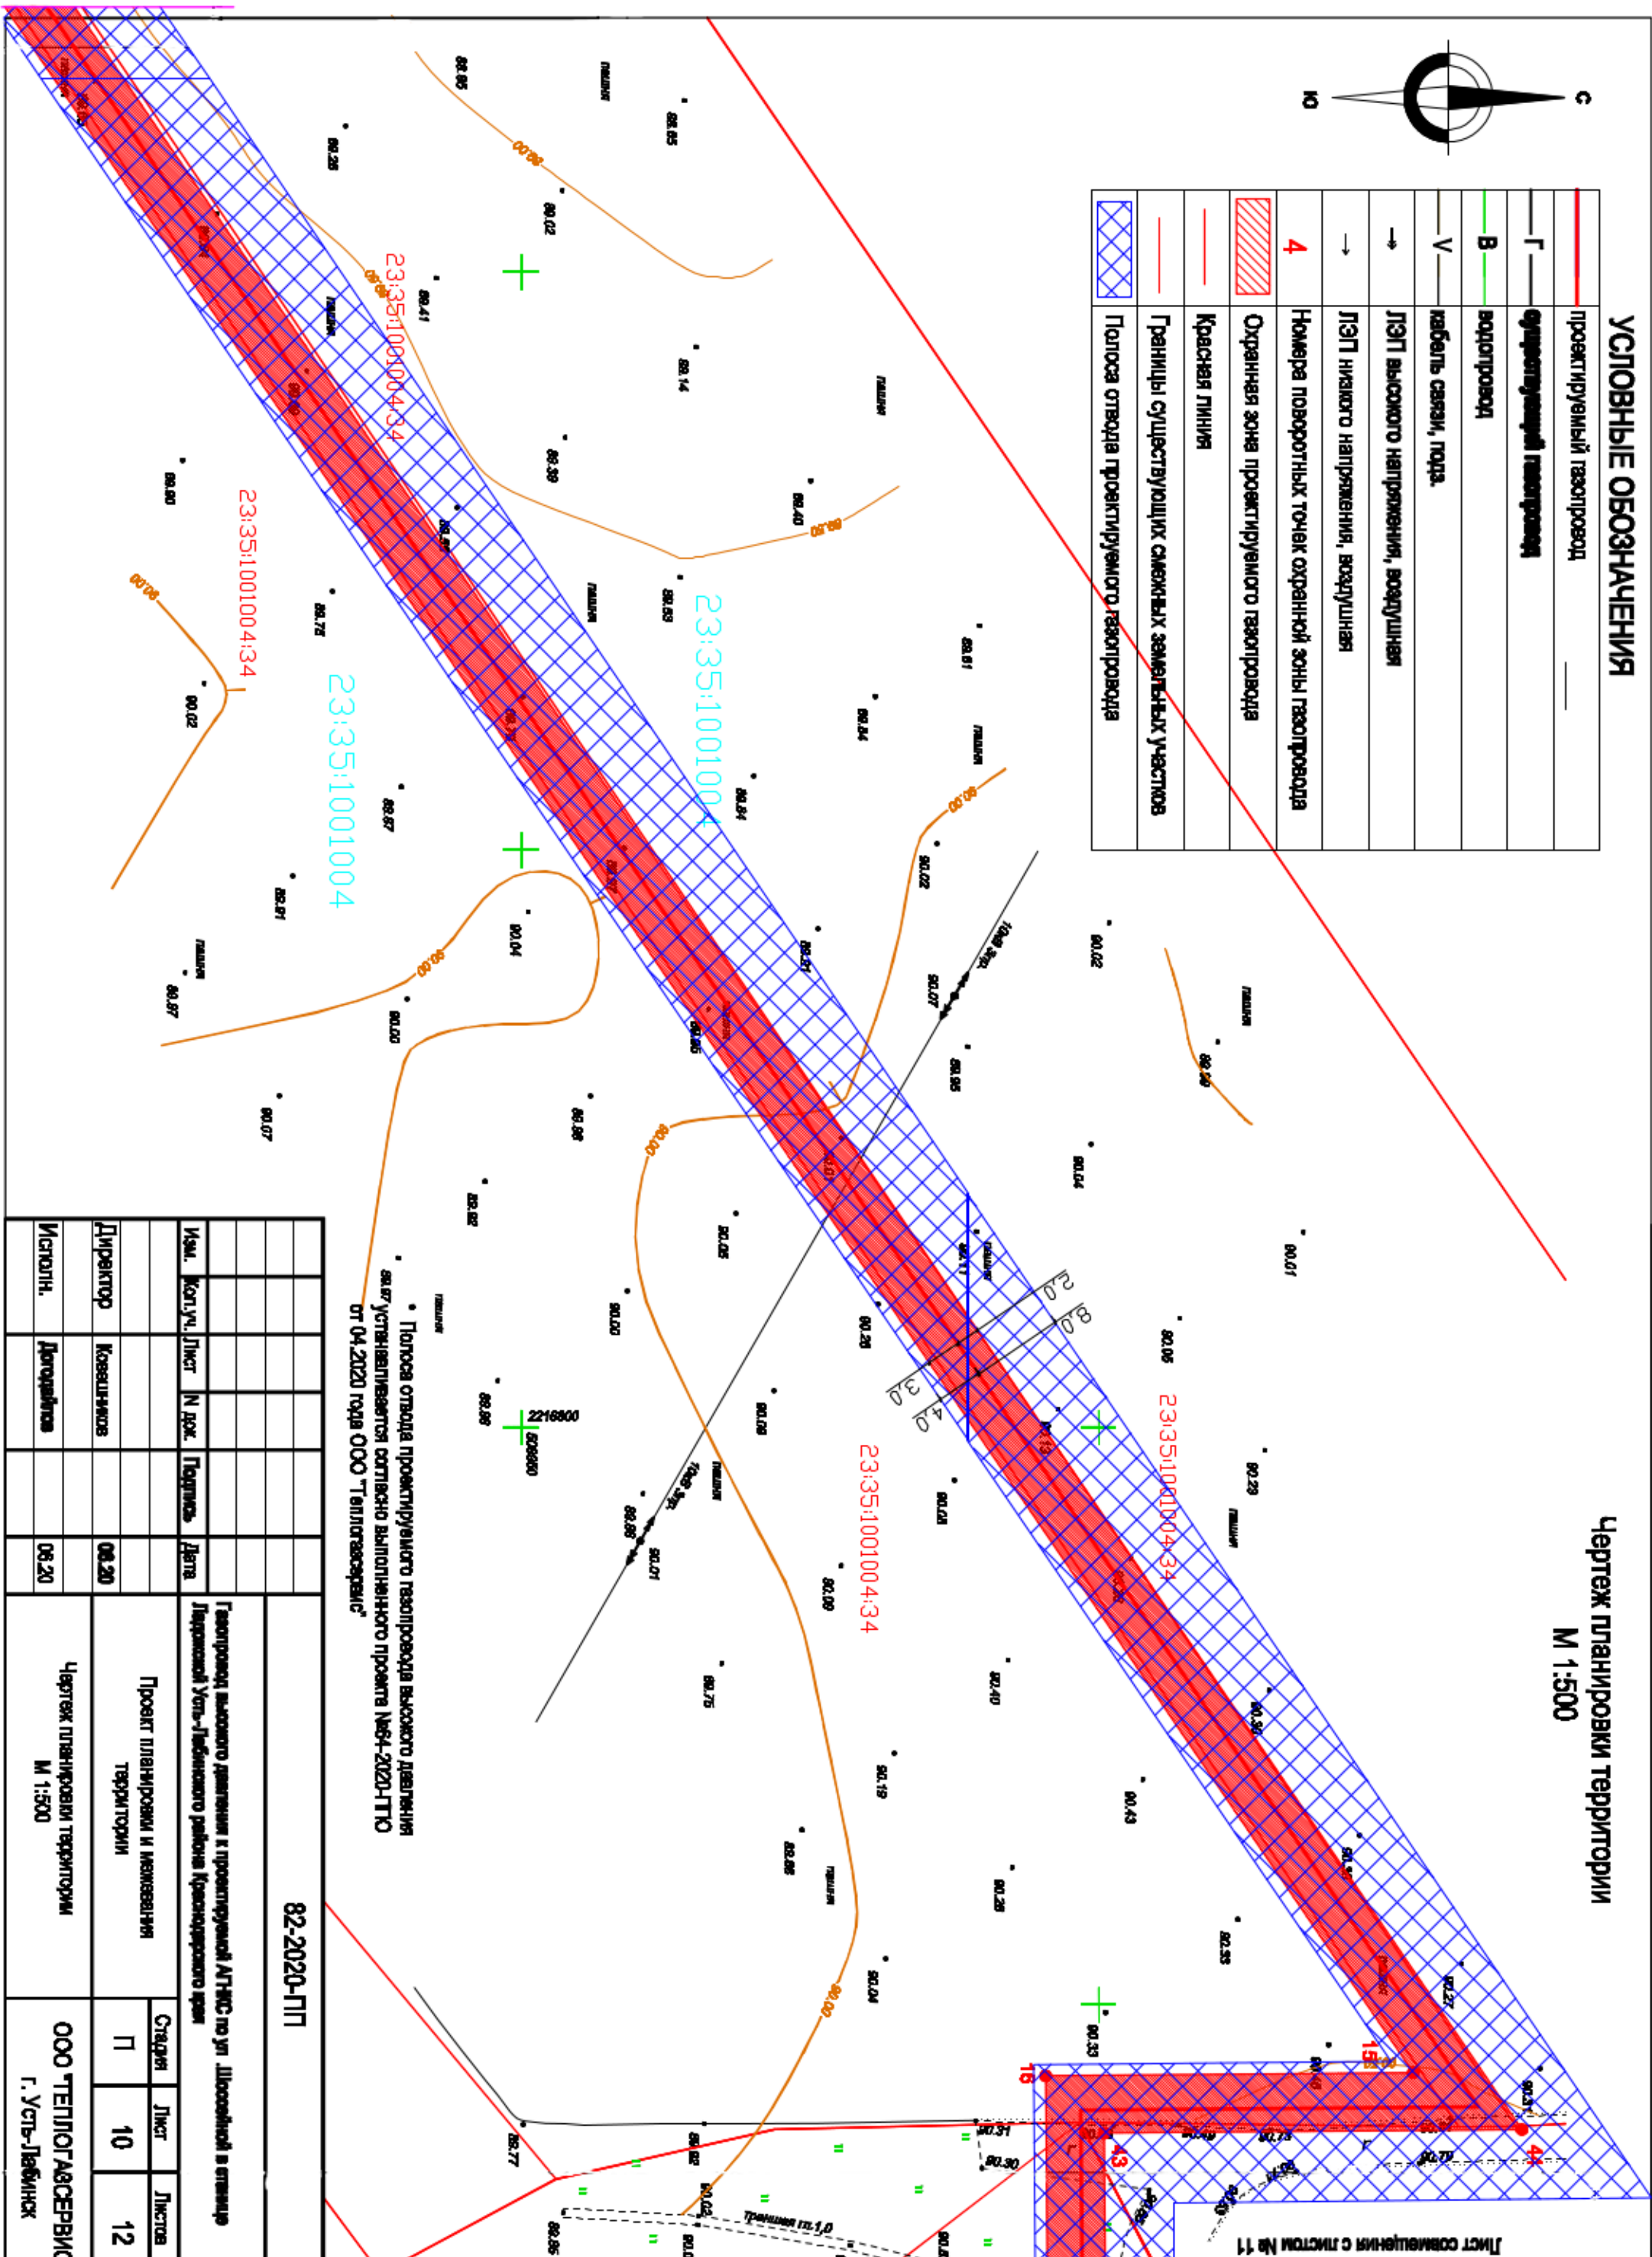

Исполн.		Директор		Исполн.		Исполн.	
Изм.	Коп.уч.	Лист	И док.	Подпись	Дата		
Проект планировки и межевания территории						Страниц	
Чертеж планировки территории М 1:500						Лист	
						Листов	
						10	
						12	

Лист совмещения с листом № 10

Лист совмещения с листом № 11

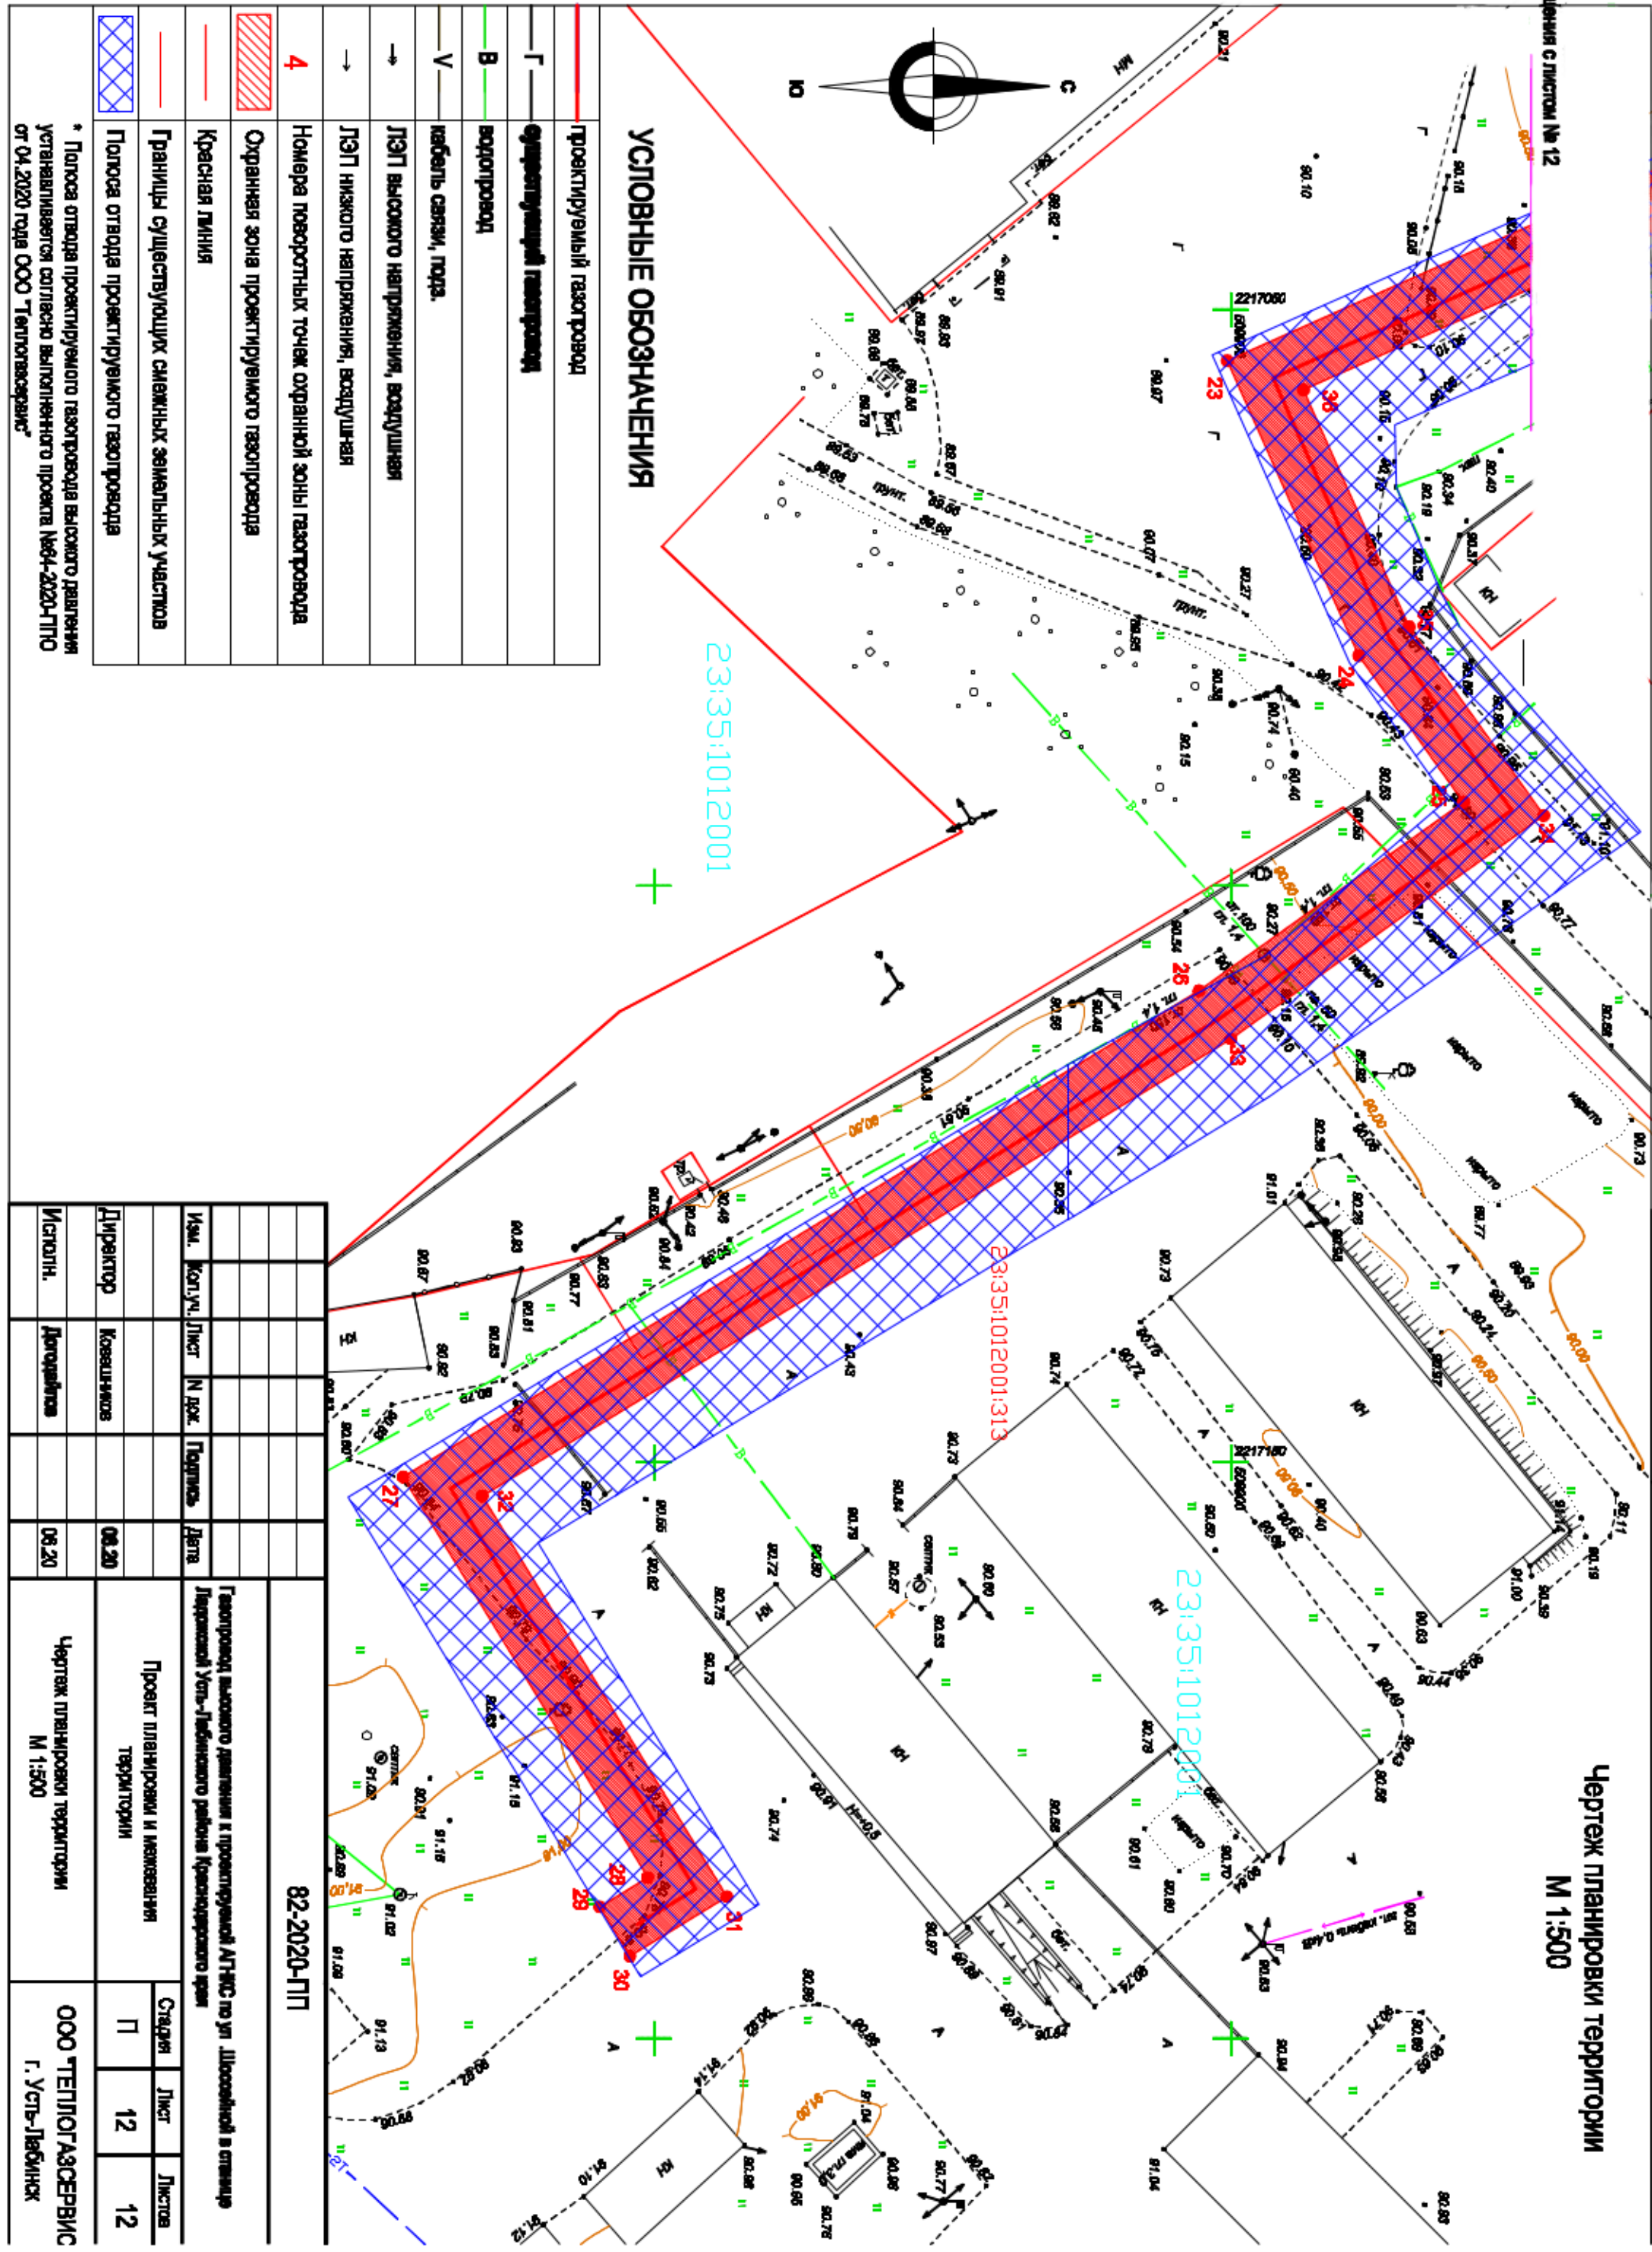

УСЛОВНЫЕ ОБОЗНАЧЕНИЯ

	проектируемый газопровод
	существующий газопровод
	водопровод
	кабель связи, подв.
	ЛЭЛТ высокого напряжения, воздушная
	ЛЭЛТ низкого напряжения, воздушная
	Номера поворотных точек охранной зоны газопровода
	Охранная зона проектируемого газопровода
	Красная линия
	Границы существующих смежных земельных участков
	Полоса отвода проектируемого газопровода

* Полоса отвода проектируемого газопровода высокого давления устанавливается согласно выполненного проекта №64-2020-ПТО от 04.2020 года ООО "Теплогазсервис"

Исполн.		Директор		Исполн.		82-2020-ПТ		ООО "ТЕПЛОГАЗСЕРВИС"	
Иван. Колтуш.	Лист N док.	Туркина	Дата	Коваленков	08.20	08.20	Чертеж планировки территории	М 1:500	г. Усть-Лабинск
							Проект планировки и межевания территории		
							Страниц	Лист	Листов
							П	12	12